



P41 PLAN GENERAL ZONA 1

P42 CORTE ZONA ACUATICA

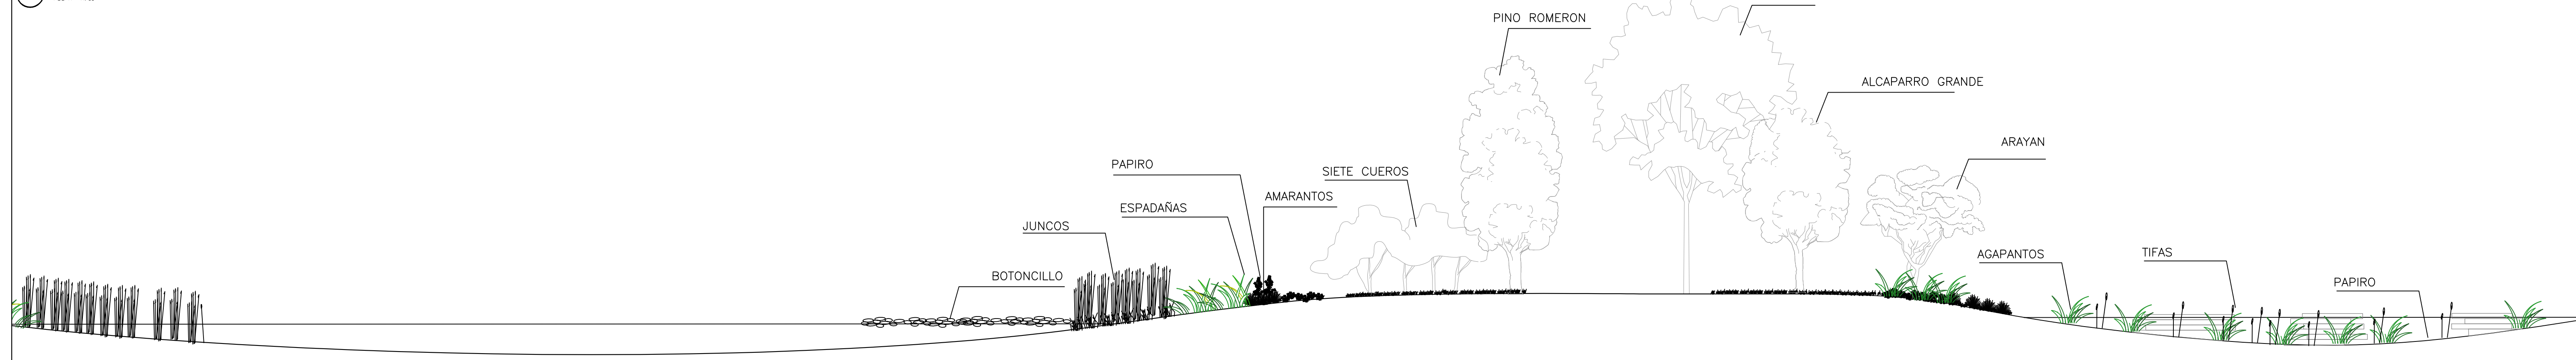


P43 CORTE TRASVERZAL AREA DE ESTAR

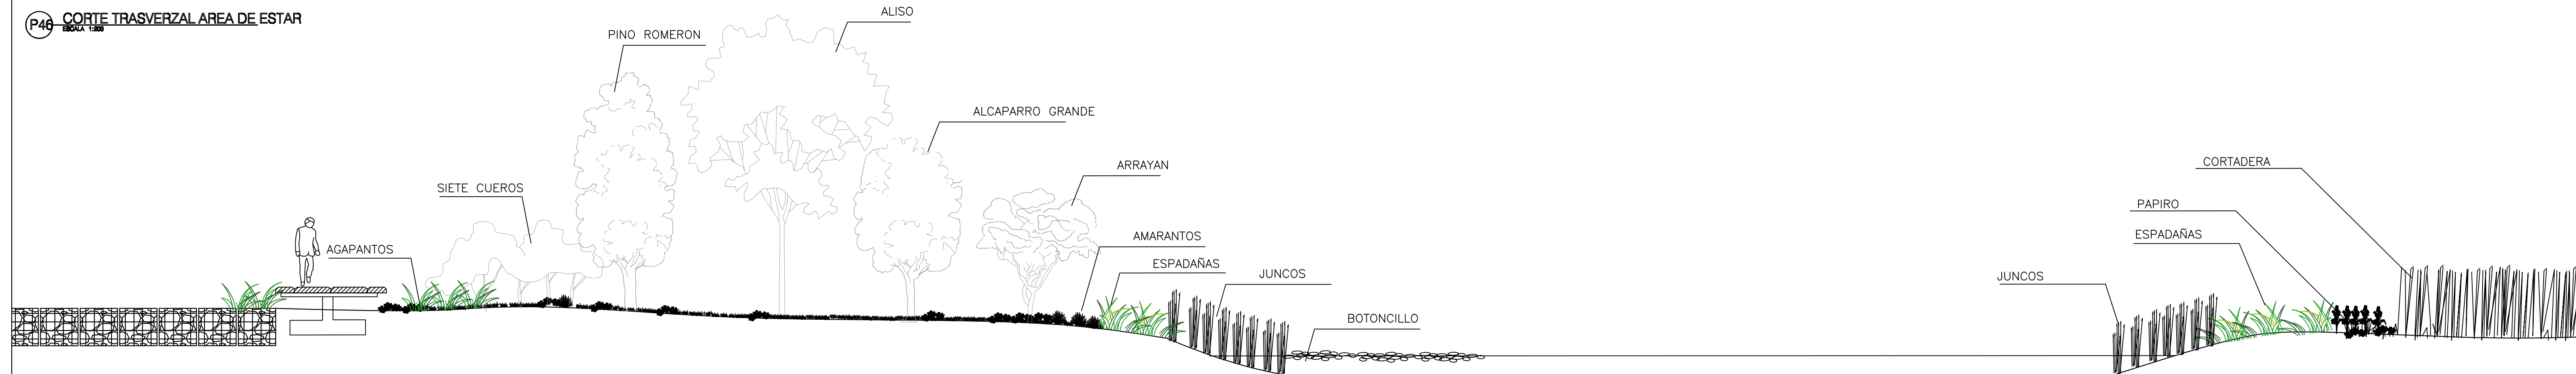

P41 LOCALIZACION GENERAL



P42 RENDER ZONA 1

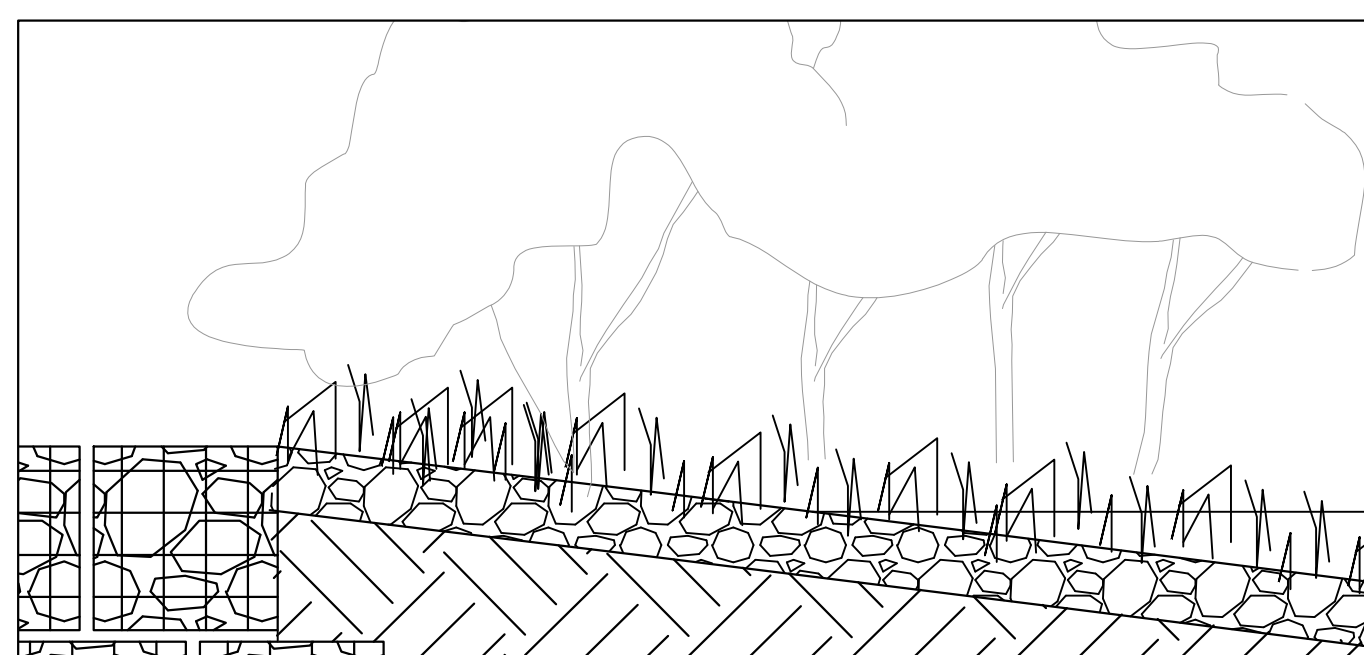

P43 DETALLE PASOS PEATONALES

Especies de arboles	
1	Arroyan
2	Aliso
3	Alcaparro grande
3	Palma de cera
4	Caucho sabanero
5	Cedral de montana
6	Guamo bejuco
7	Roble sabanero
8	Pino romeron
9	Alcaparro bajo
10	Papiro
11	Espadañas
12	Juncos

Especificaciones	
puente peatonal tabla de 30X40 madera plegada impermeabilizada	A1
plazoleta zona de estar madera perrada pintura y laca anticorrosiva	A2
circulacion peatonal zona de visualizacion madera teca impermeabilizada	A3
estructura de arbol en aluminio, dotado con paneles solares	B1
fuelle de agua artificial, controlada apartir de la estructura arboriforme	B2
espejo de agua artificial, con cimentacion en grabilla, permeabilizada	B3
estructura arboriforme en madera laminada ,dotado con paneles solares	C1
adoquinado color natural	C3
adoquinado color gris	C4
Lucacarnas en vidrio bitrablox impermeabilizado	D1
adoquinado ecologico 30X30	D2

Taller X componente urbano medio ambiental

OBJETO DEL PROYECTO:
Recuperacion y restauracion del humedal de capelania, intervencion de parque ecologico para la conectividad de la estructura ecologica principal de Bogota

PROYECTO:
Humedal de capelania
Zona 6
Localidad Fontibon
Barrio Capelania
U.P.Z 114
Bogota D.C

DIRECTORA DEL PROYECTO

Arq. monica cortes Bultrago
Matrícula

DISEÑADORES ARQUITECTONICO

Arq. Cristian Baron Mora
Codigo 200110024
Arq. Jose Eduardo Velasco
Codigo 2001010222

NOTAS IMPORTANTES:

APROBÓ
UNIVERSIDAD LA GRAN COLOMBIA

REVISIONES		
REV.	FECHA	MODIFICACION
		PLANOS -> MODIFICACION 1
		PLANOS -> MODIFICACION 2
		PLANOS -> MODIFICACION 3
		PLANOS -> MODIFICACION 4
		PLANOS -> MODIFICACION 5

DIBUJO CONTIENE:

Planta de localizacion, planta general perfil general, Corte trasverza, cuadro de especificaciones, cuadro de arboles render general ,detalle paso peatonal.

ESCALA: FECHA:

RUTA ARCHIVO MAGNETICO:
G10-HUMEDAL 08-AR-AP-13 12-03-GEN

PL:

DE: