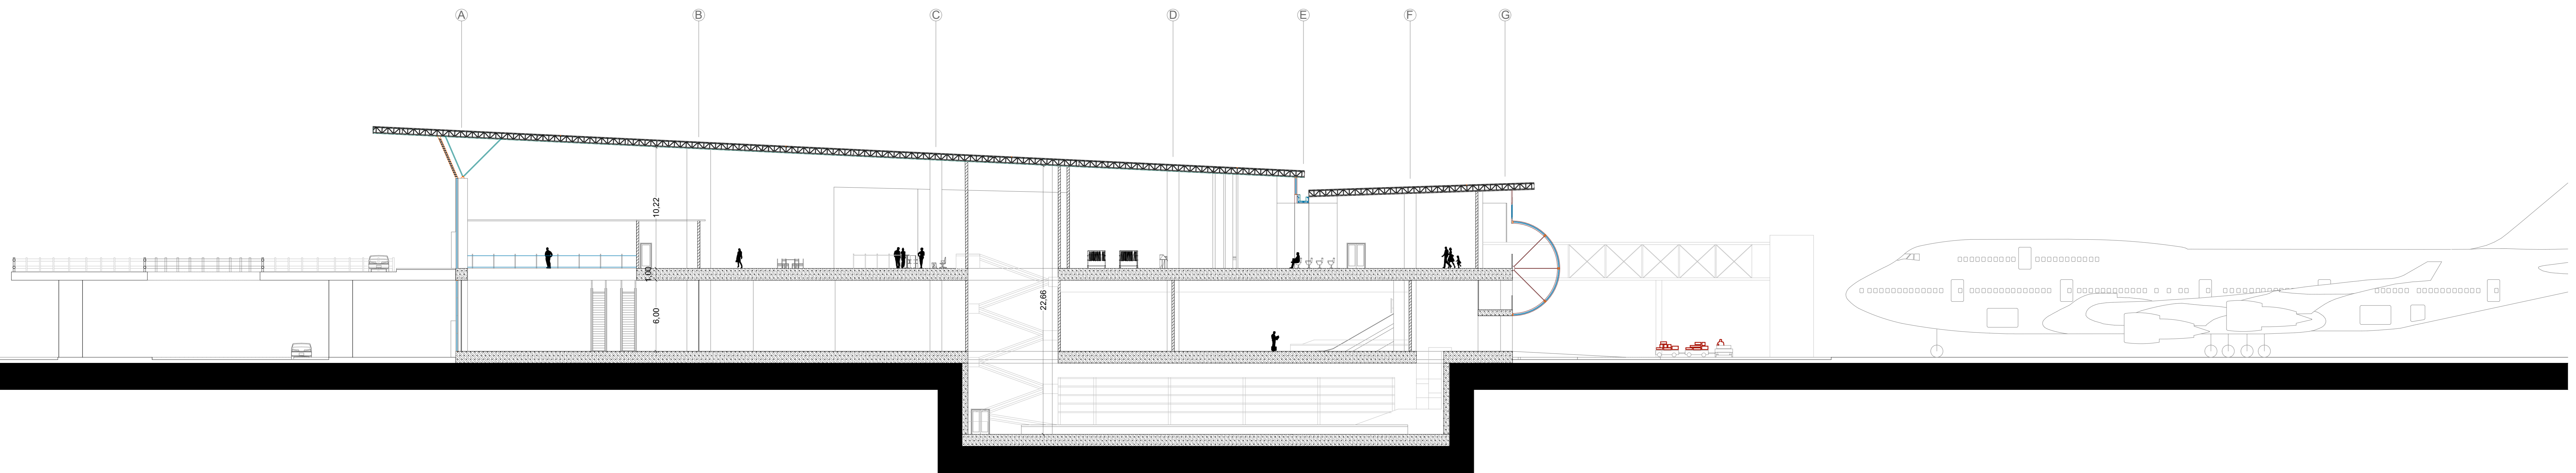

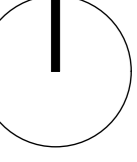


A6 Corte Transversal Salas Espera
Esc. 1: 200



A6 Corte Transversal Recibidor
Esc. 1: 200

9v	
UNIVERSIDAD LA GRAN COLOMBIA	
	
FACULTAD DE ARQUITECTURA	
PROYECTO	
TERMINAL AEREO INTERNACIONAL LA VANGUARDIA	
BOGOTÁ 2016	
CONVENCIONES	
	
MATERIALES	
MODIFICACIONES	
1 MODIFICACIONES	FECHA 14/04/2016
2 MODIFICACIONES	8/04/2016
COLABORADORES	
ARQ. GLADYS LUGA GARCIDO NAVAS	
ARQ. HECTOR ALBA	
RESPONSABLES	
ANDRÉS CARLO MORA PATIÑO	
DANIELA STEPHANY CASTAÑEDA RIVERA	
CODIGO	
101303039	
10077916P	
PLANOS DE REFERENCIA	
ARCHIVOS DE REFERENCIA	
CONTIENE	
CORTES TRANSVERSALES	
1:200	27/05/2016
ARCHIVO	FECHA COPIA
	27/05/2016
DEBILLO	ELABORACIÓN
Andrés C. Mora	Andrés C. Mora
Daniela S. Castañeda	Daniela S. Castañeda
PLANCHAS	PLANCHAS
A6	14