



PROYECTO DE MIB: BARRIOS SANTA

LOCALIZACIÓN

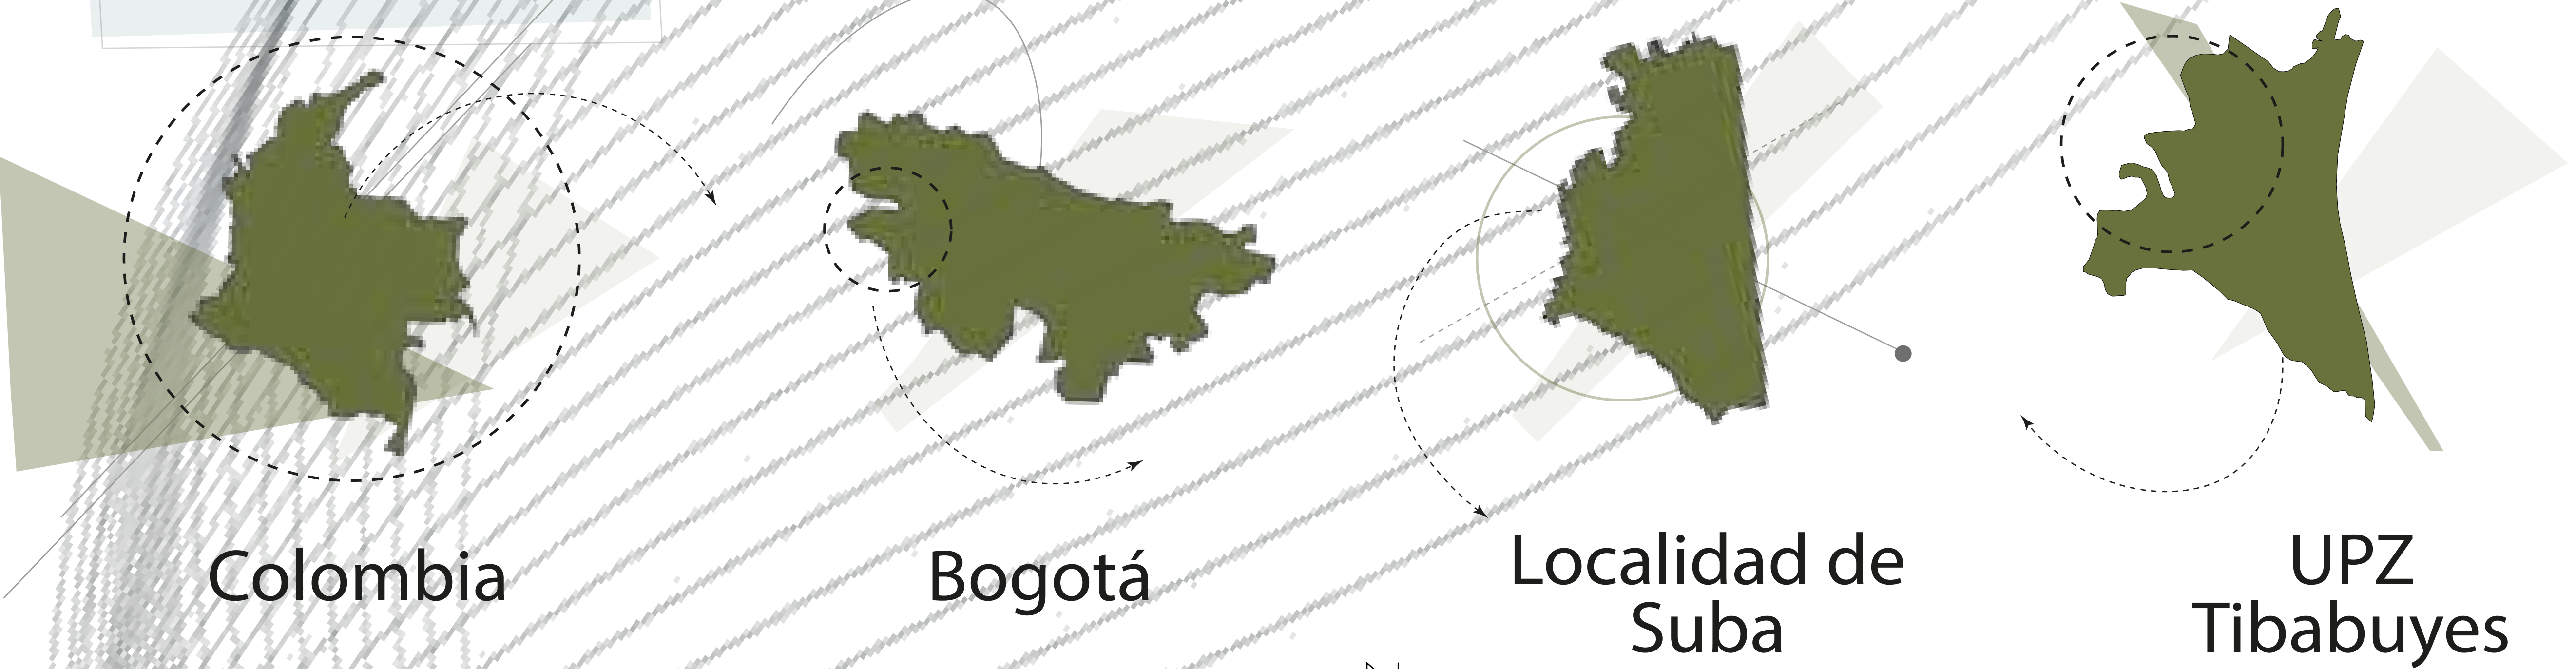


UNIDADES DE ACTUACIÓN

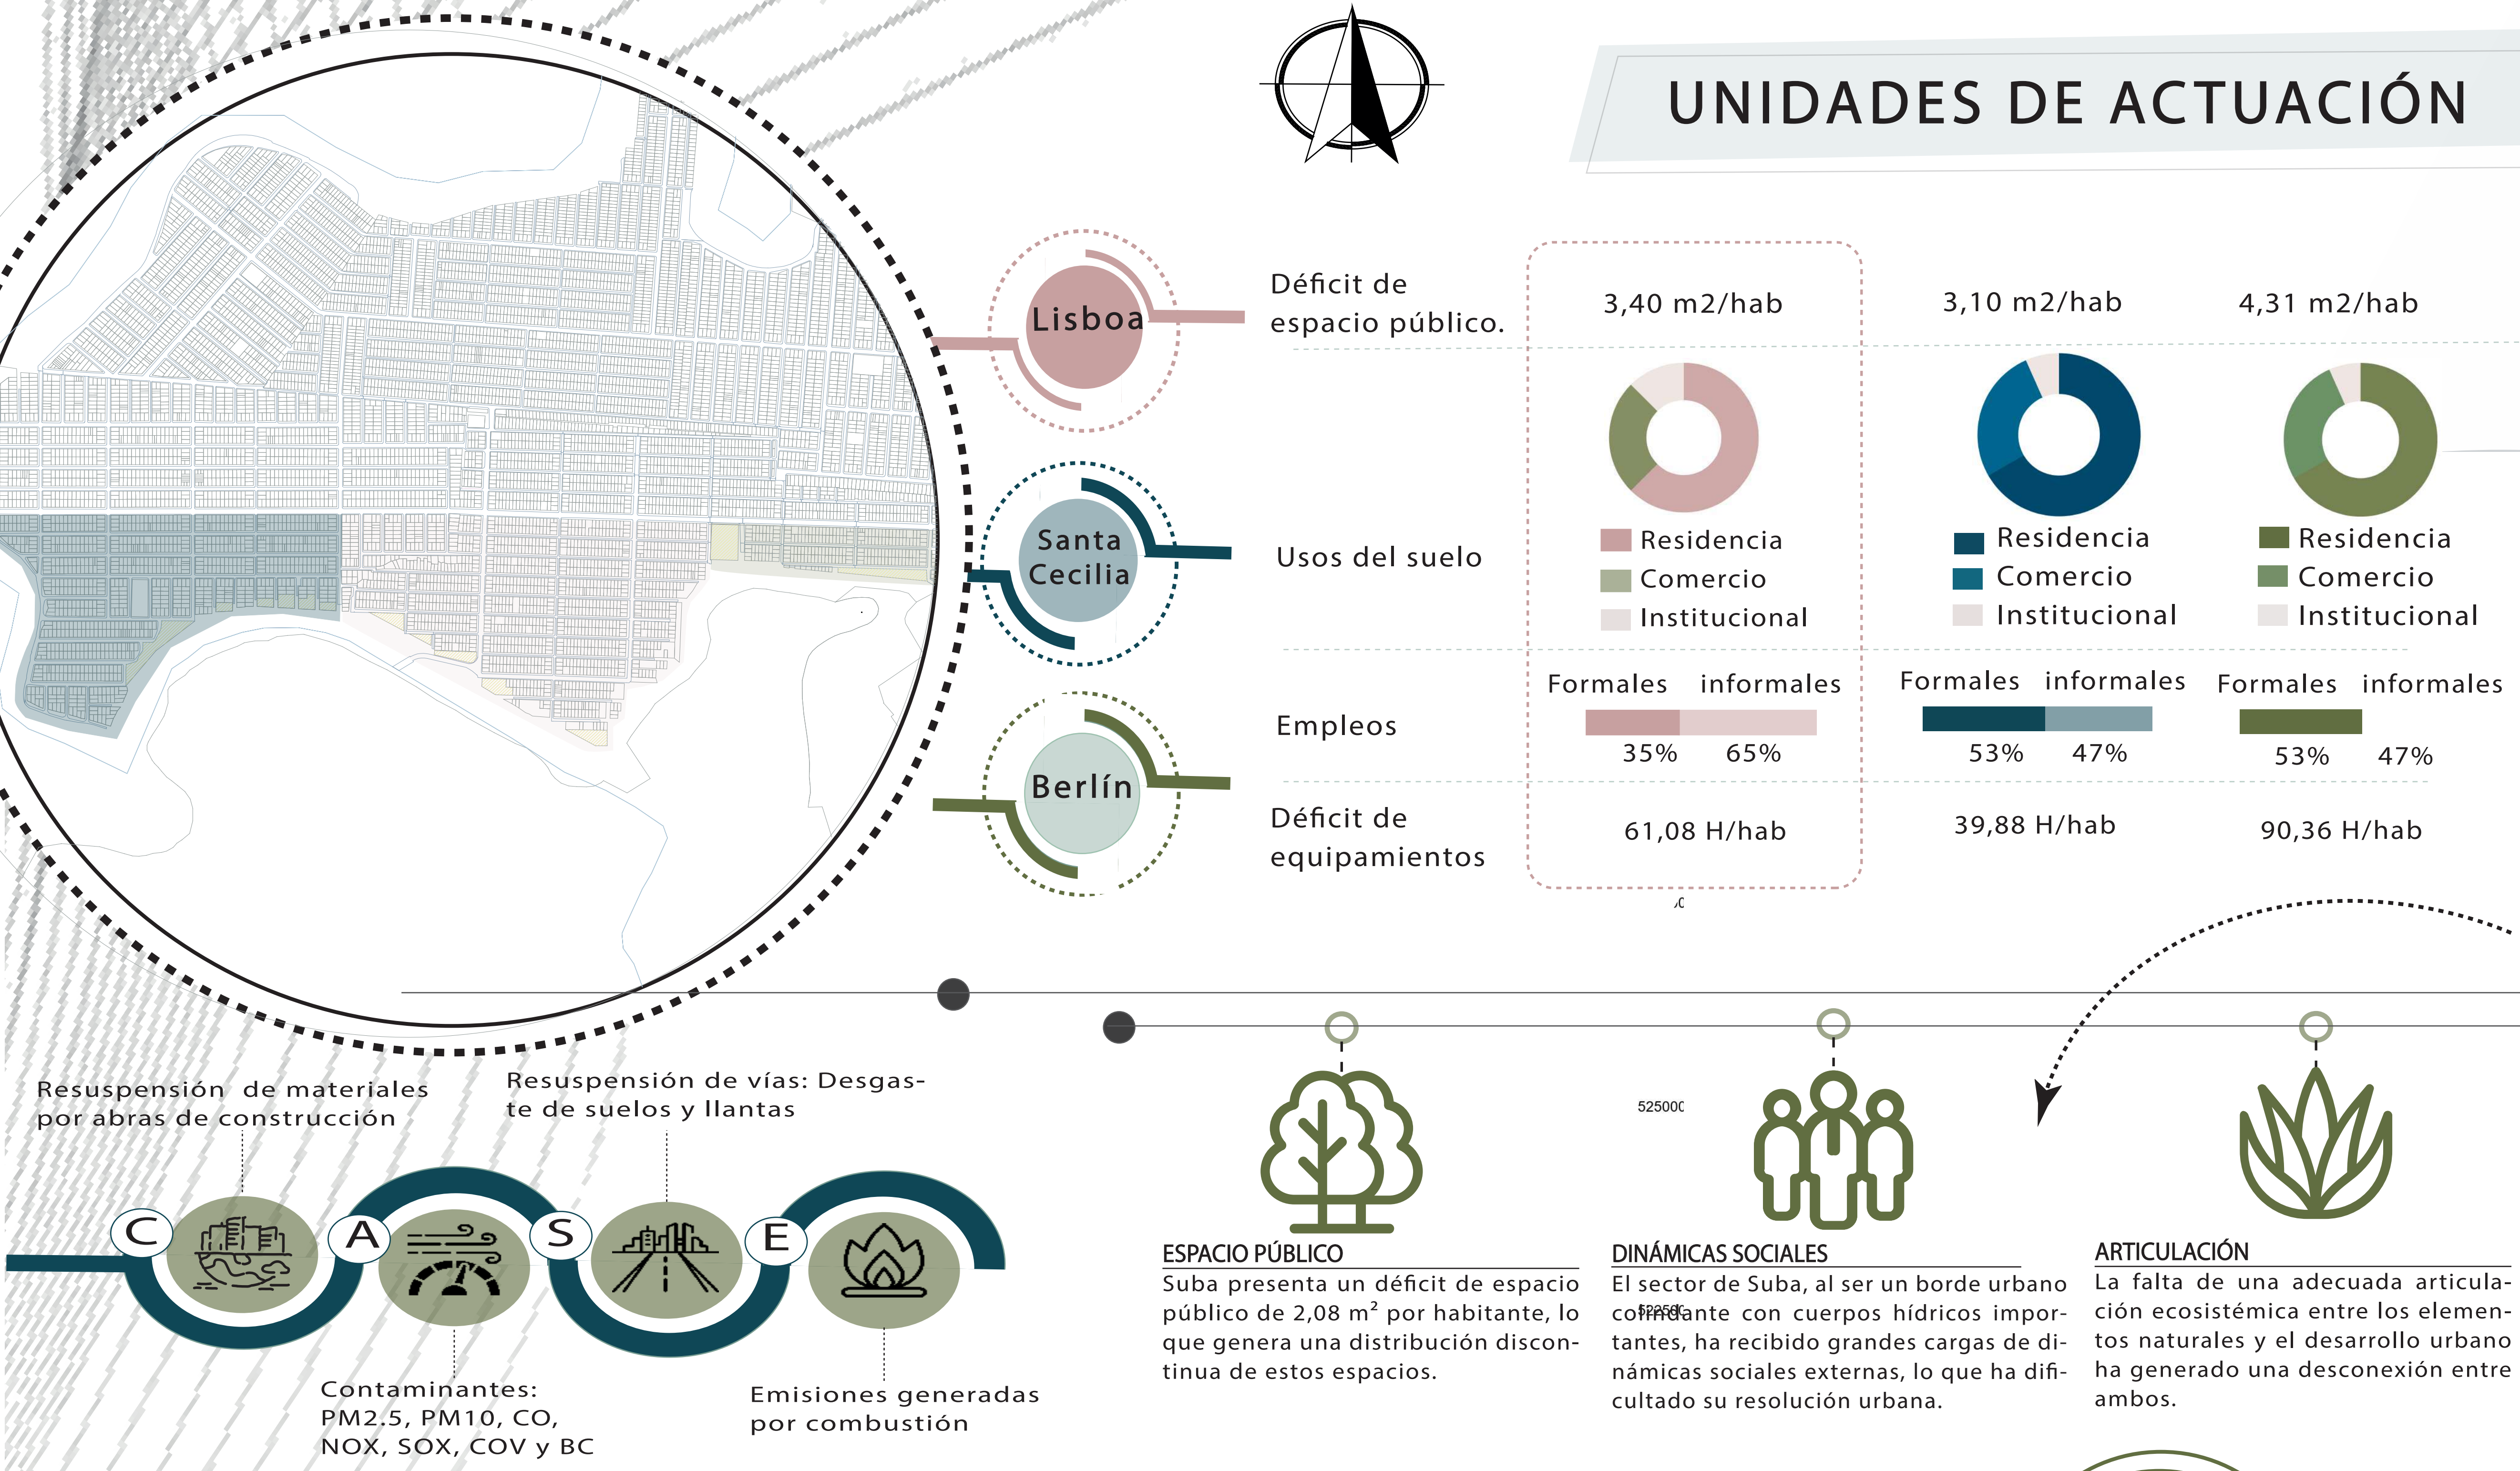

¿Cómo articular el borde del humedal Juan Amarillo en los barrios Santa Cecilia, Lisboa y Berlín, promoviendo su mejoramiento desde la metodología del Form based code a través de la implementación de los transectos y ecotonos urbanos?

RELACIÓN DEL USUARIO EN CONJUNTO CON SU ENTORNO

El Ecotono urbano (Bartolita, 2001) permite estudiar, con un doble enfoque, la relación entre áreas libres y la estructura de la ciudad.

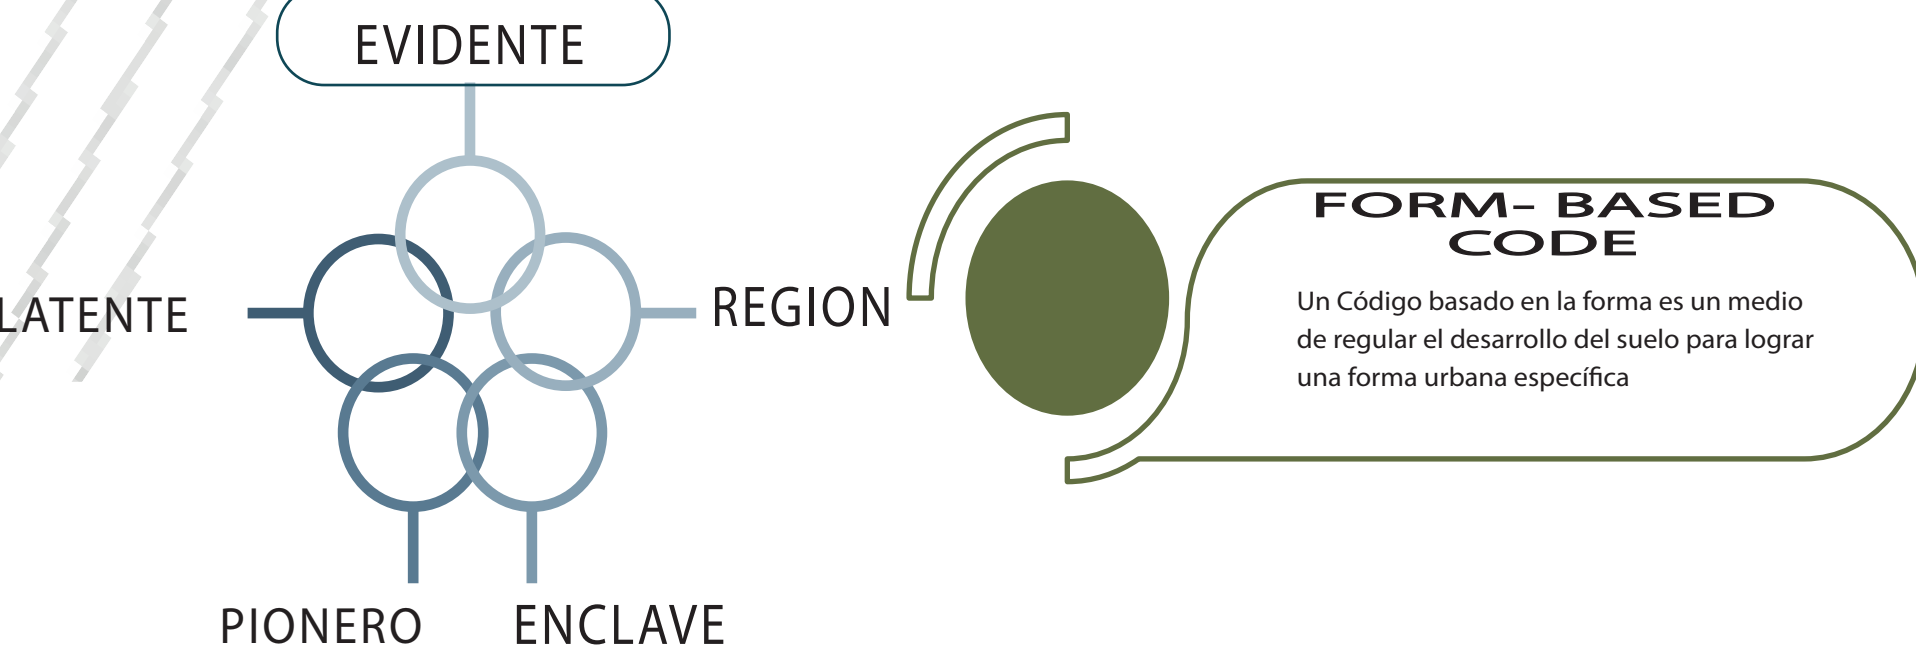

PROYECTAR CON LA NATURALEZA
IAN L, MCHARG

ECOTONO URBANO: INTRODUCCIÓN CONCEPTUAL PARA LA ALTERNATIVIDAD AL DESARROLLO URBANO
ANDRES CUESTA BELEÑO

EL AGUA COMO ELEMENTO ARTICULADOR DEL PAISAJE
AURORA FERNÁNDEZ Y JOAQUÍN SABATÉ BELCH

OBJETIVOS ESPECÍFICOS

Diagnosticar las condiciones actuales de los barrios Santa Cecilia, Lisboa y Berlín, evaluando la relación entre su entorno urbano y rural.

Formular estrategias de diseño a nivel morfológico y funcional que respondan a las problemáticas a nivel social y ambiental, implementando gradualmente la interacción ecosistémica presente en el sector.

Diseñar espacios que promuevan la interacción social y la adaptación a diversas actividades y grupos de la comunidad, sin afectar los ecosistemas existentes.

Articular un sistema urbano que permita una transición armoniosa entre los Barrios Santa Cecilia, Lisboa y Berlín y los cuerpos de agua existentes, mediante desde el transecto urbano generando espacios multifuncionales, ciclo rutas y caminos peatonales, mejorando la cohesión social y el cuidado por el medio ambiente y los cuerpos de agua existentes.

Ley 388 de 1997

Resolución 3887 de 2010

Decreto 1232 de 2020

La renovación urbana se enfoca en la transformación de áreas urbanas deterioradas, buscando revitalizarlas para optimizar su funcionalidad y mejorar su integración en la ciudad.

Tiene como objetivo orientar el manejo del humedal Juan Amarillo en términos de recursos y esfuerzos, expresan las acciones que se espera alcanzar y las decisiones que se deben tomar para solucionar los problemas priorizados.

Se introdujeron ajustes para fomentar una mayor participación ciudadana en los proyectos de renovación y asegurar que los beneficios de estas intervenciones fueran distribuidos equitativamente.

Decreto 1077 de 2015

Los mecanismos para implementar la renovación en áreas de deterioro físico y ambiental, promoviendo la densificación y reutilización de infraestructura existente.

Generar la información
Consolidar procesos de educación
Recuperar la capacidad hidráulica
Contribuir a la recuperación ecosistémica
Consolidar los espacios de acercamiento y participación comunitaria




Lista de Referencia o Bibliografía



Whyte, WH (1980). La vida social de los pequeños espacios urbanos . Ediciones Gustavo Gili.
Carmona, M. (2010). Lugares públicos - Espacios urbanos: Las dimensiones del diseño urbano . Elsevier.
Lynch, K. (1960). La imagen de la ciudad . Ediciones Gustavo Gili.
Gehl, J. (2010). Ciudades para la gente . Editorial Reverté.
Jacobs, J. (1961). Muerte y vida de las grandes ciudades . Capitán Swing.

Secretaría Distrital de Planeación. (s.f.). Taller del Espacio Público – Generalidades. <https://www.sdp.gov.co/gestion-territorial/taller-del-espacio-publico/generalidades>
iStock. (s.f.). Espacio público. <https://www.istockphoto.com/es/fotos/espacio-publico>
PNGTree. (s.f.). Rustic wood background delicate light texture with organic stripes and an irregular surface. https://png.pngtree.com/background/20250202/original/pngtree-rustic-wood-background-delicate-light-texture-with-organic-stripes-and-an-picture-image_13384031.jpg

PROPUESTA GENERAL

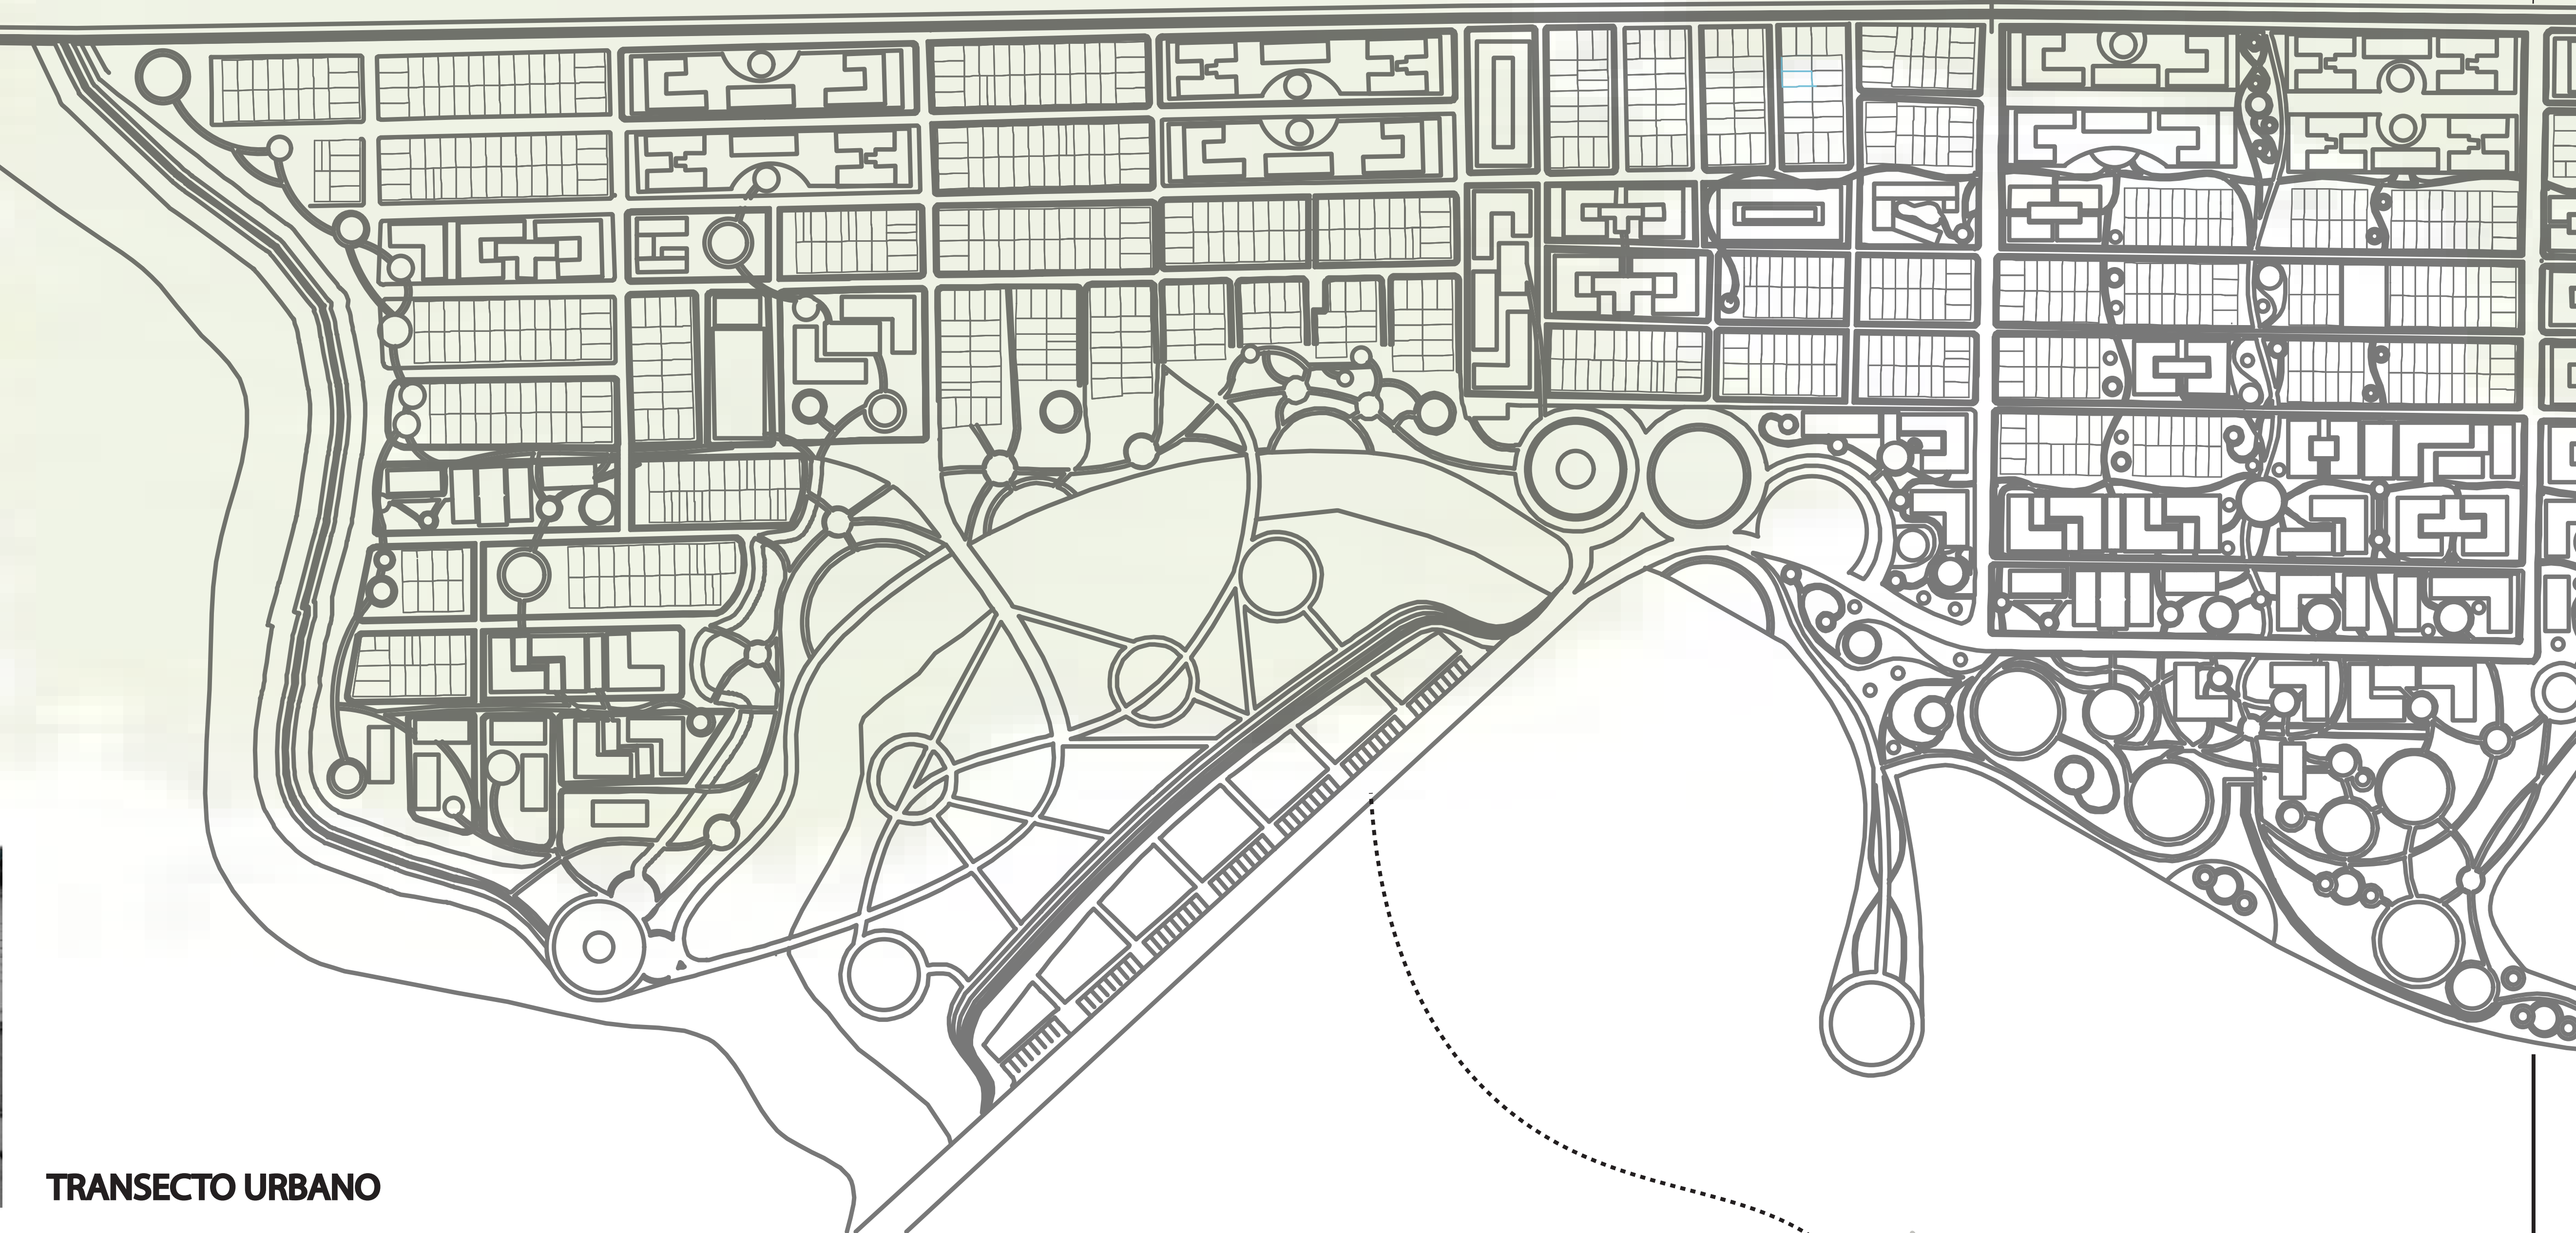

TRANSECTO URBANO

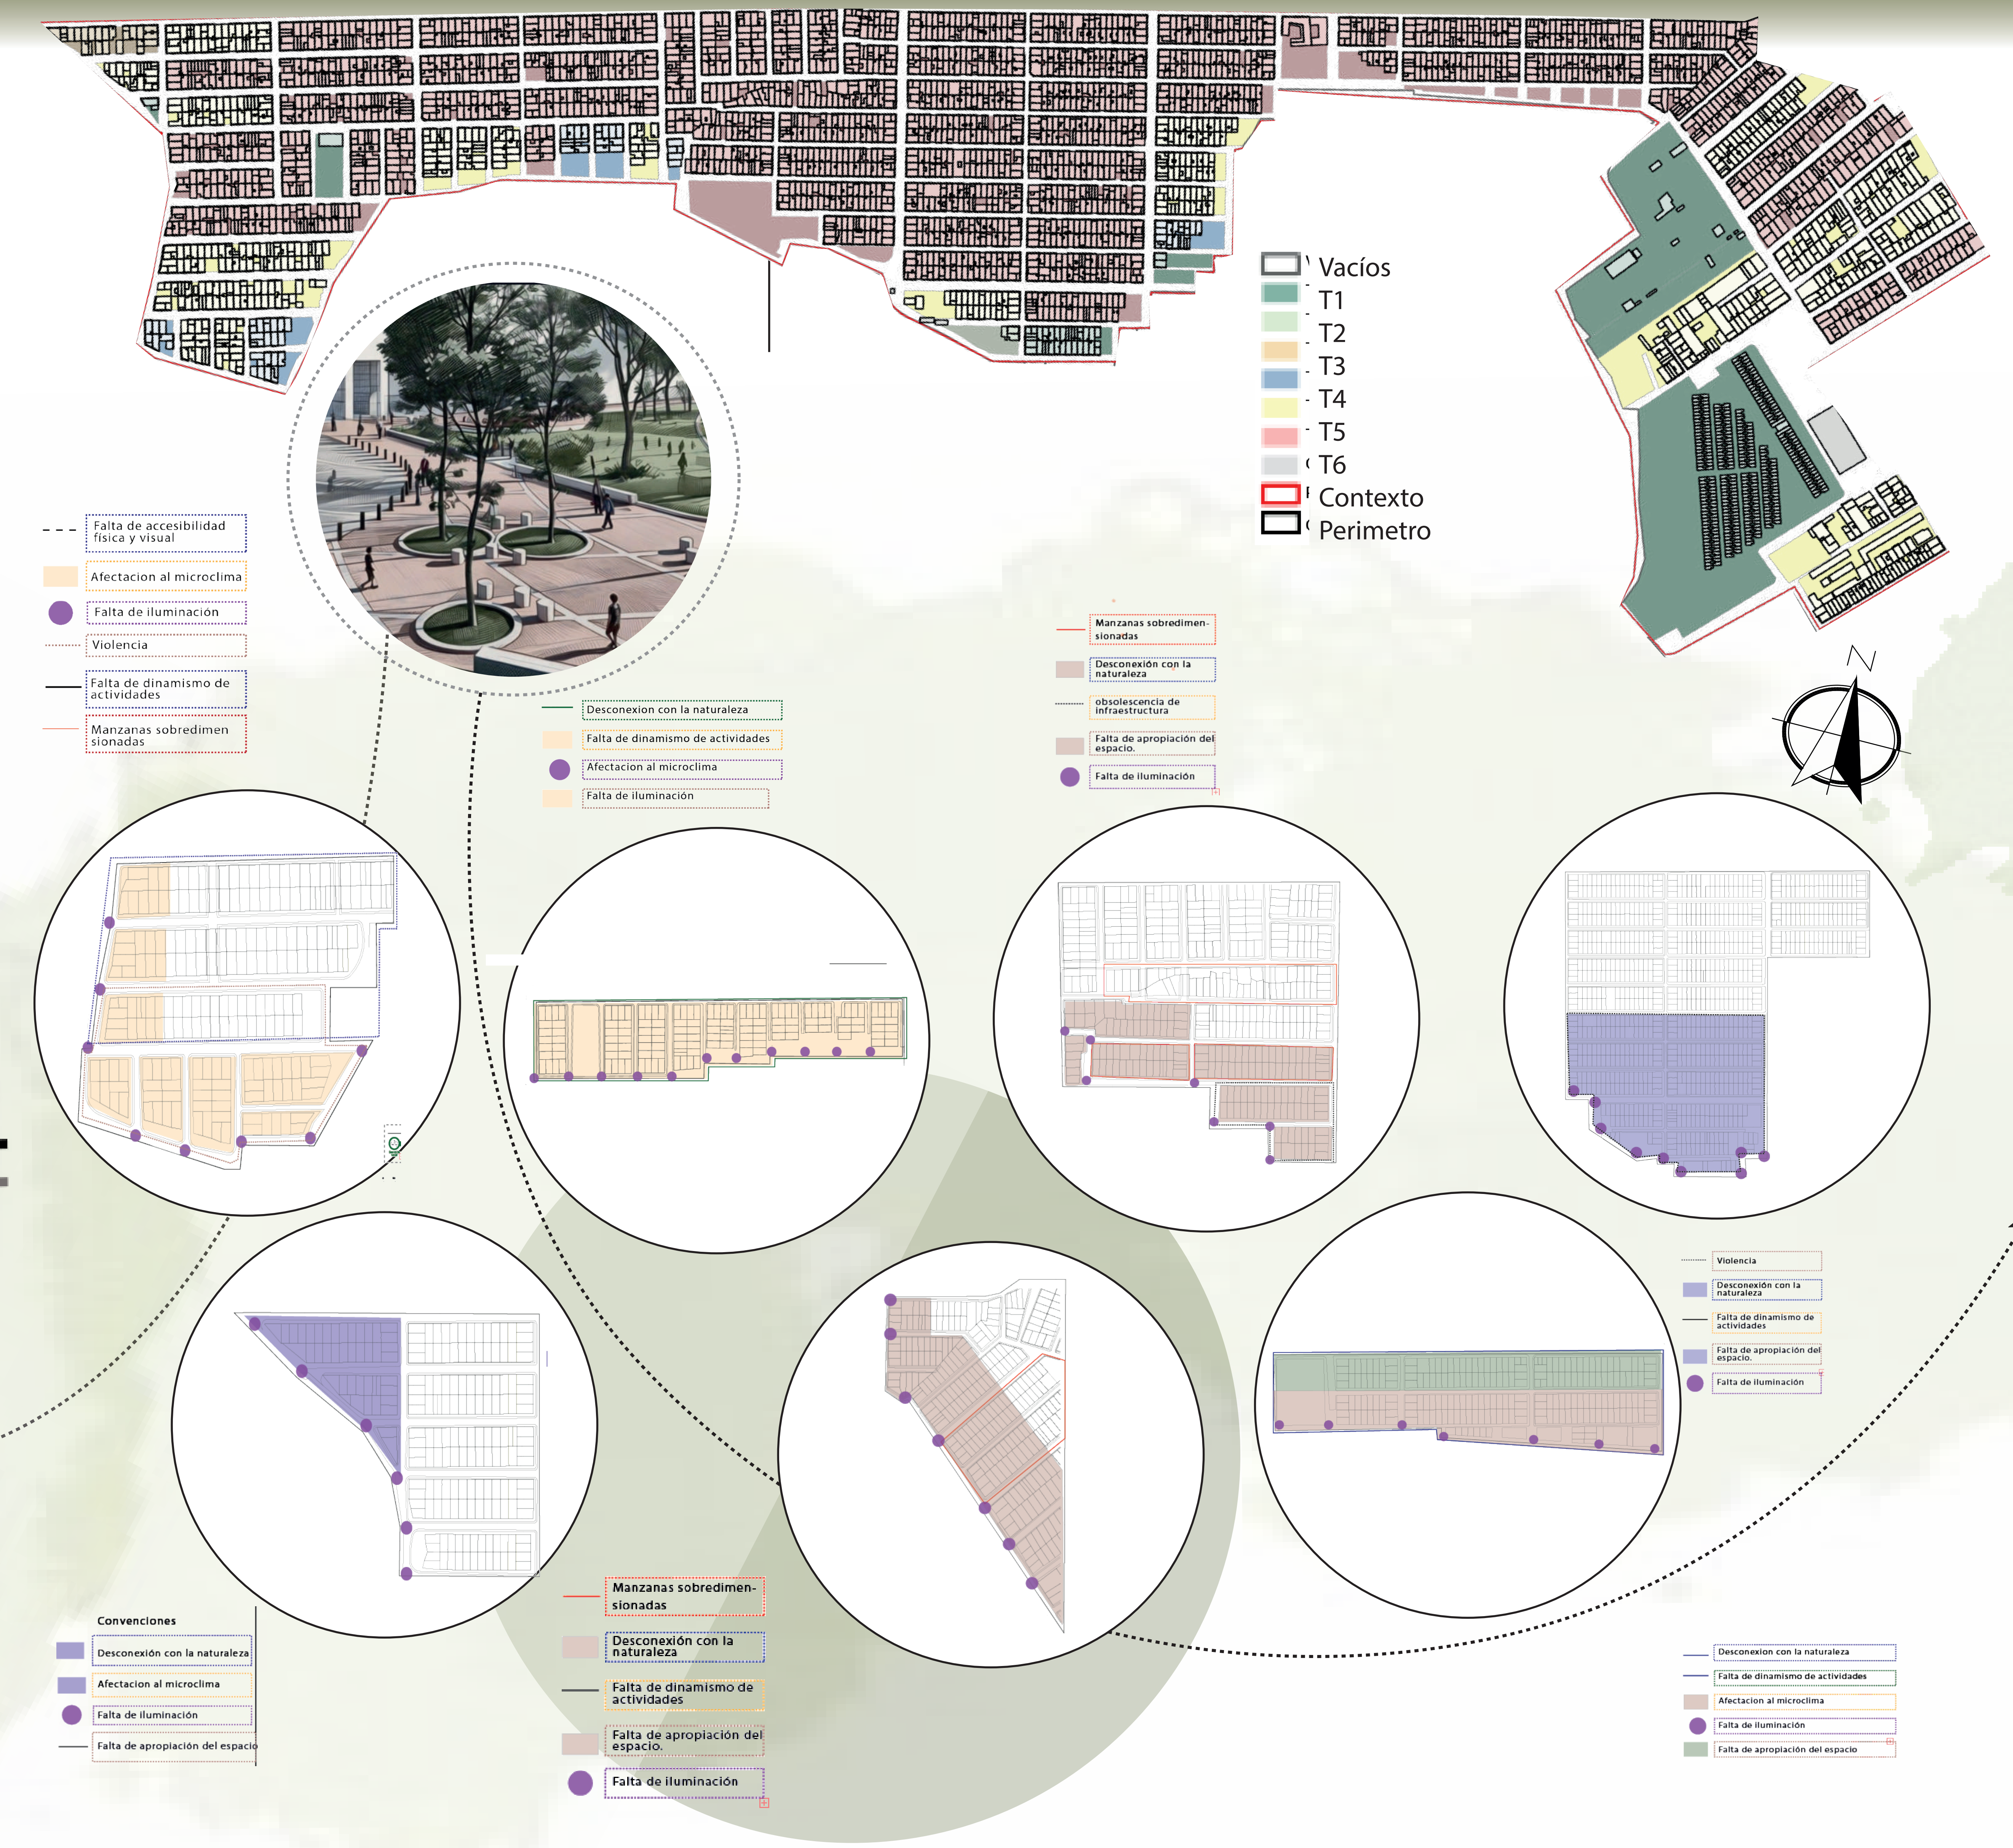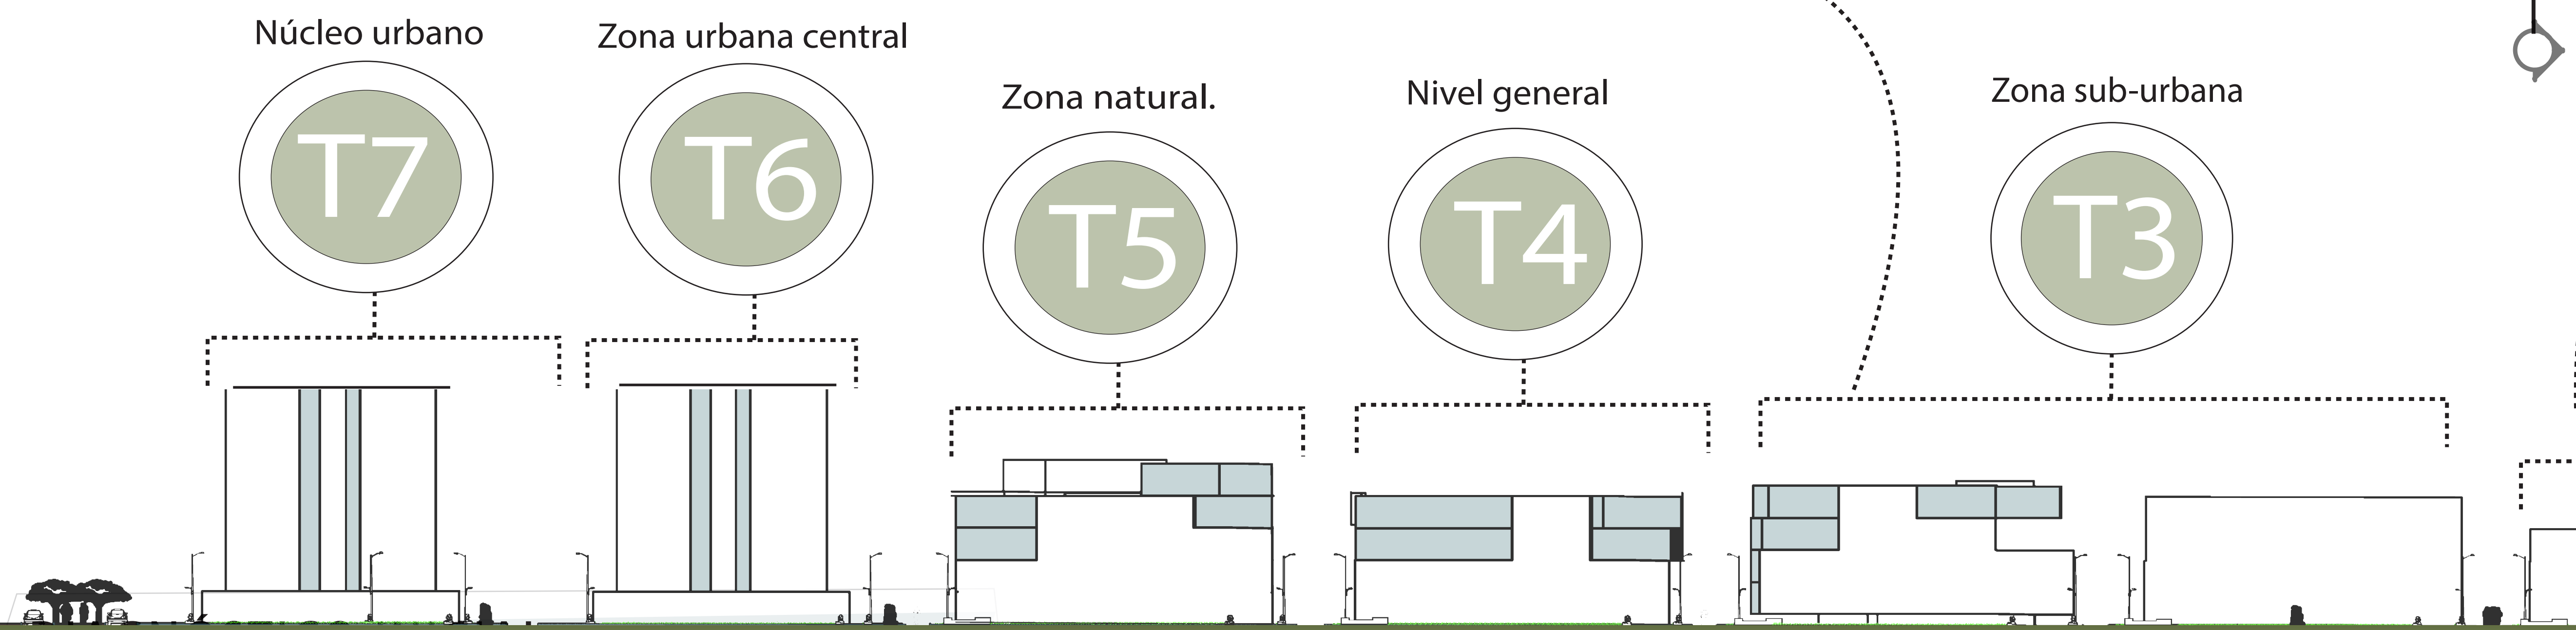

Dimensión social

Dimensión Funcional


Dimensión Morfológica

Dimensión Temporal



Dimensión Perceptual

Dimensión Visual




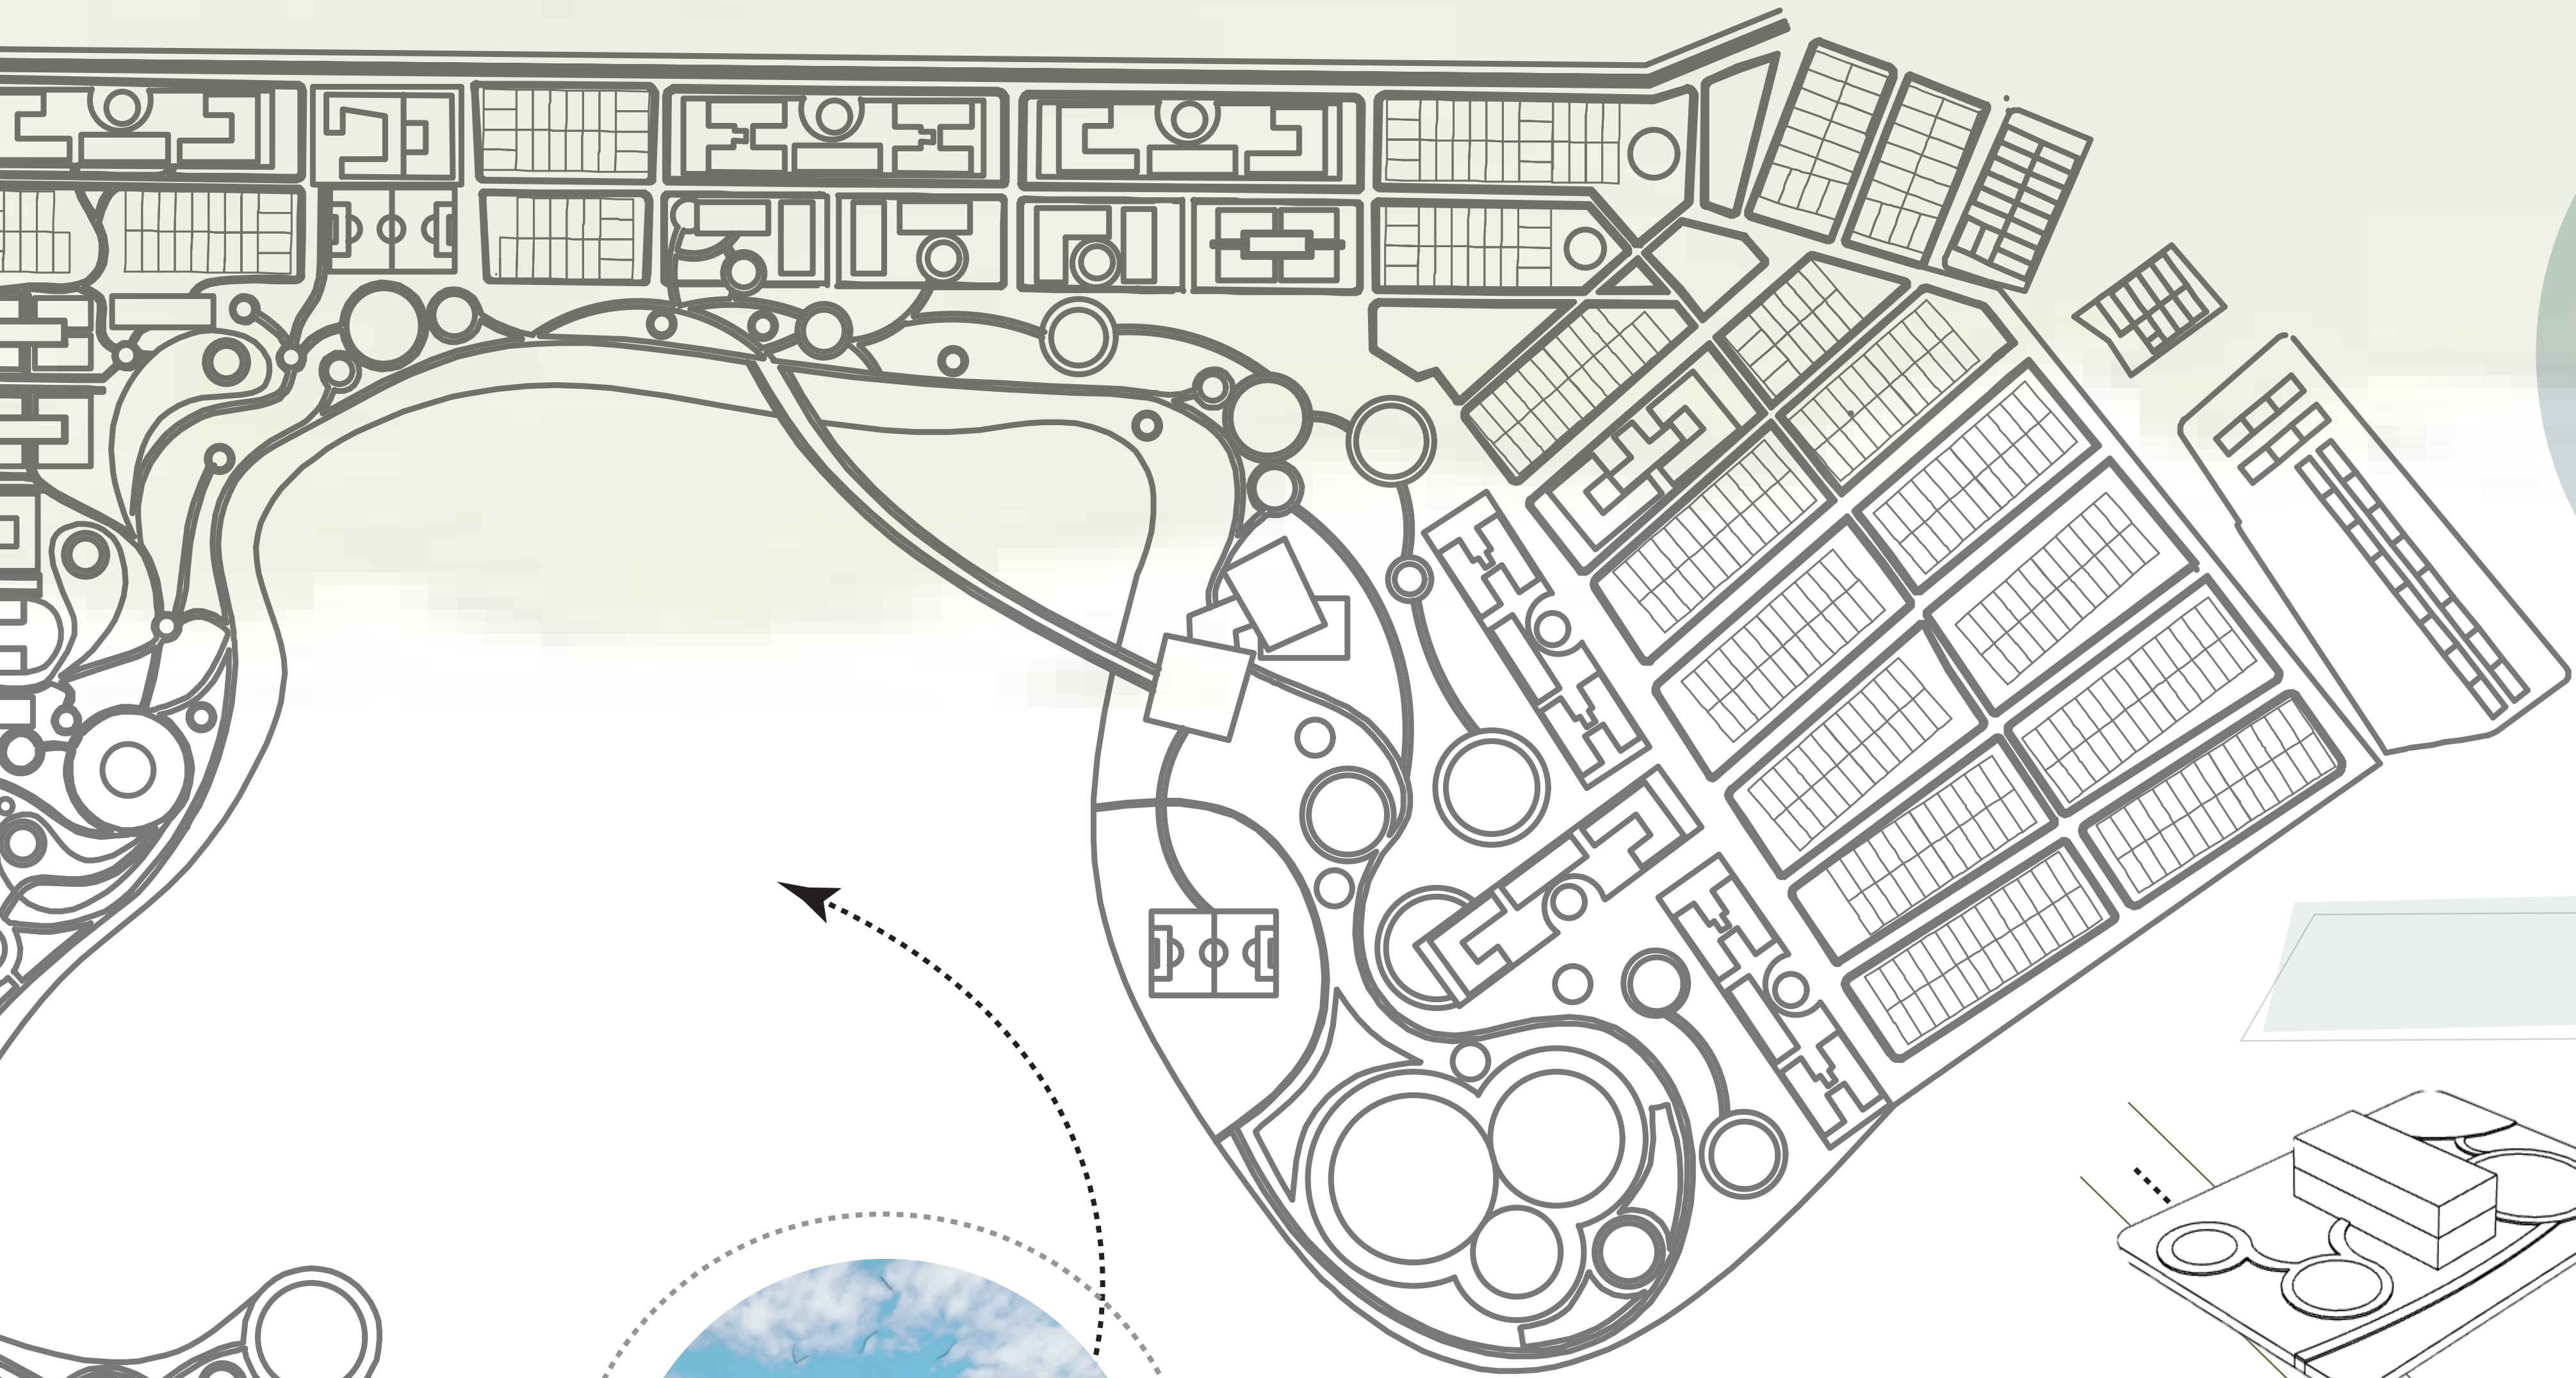


TIPOLOGÍAS URBANAS

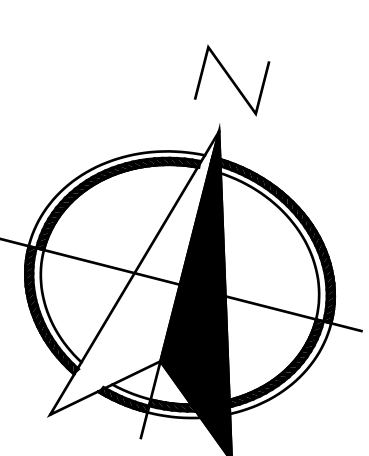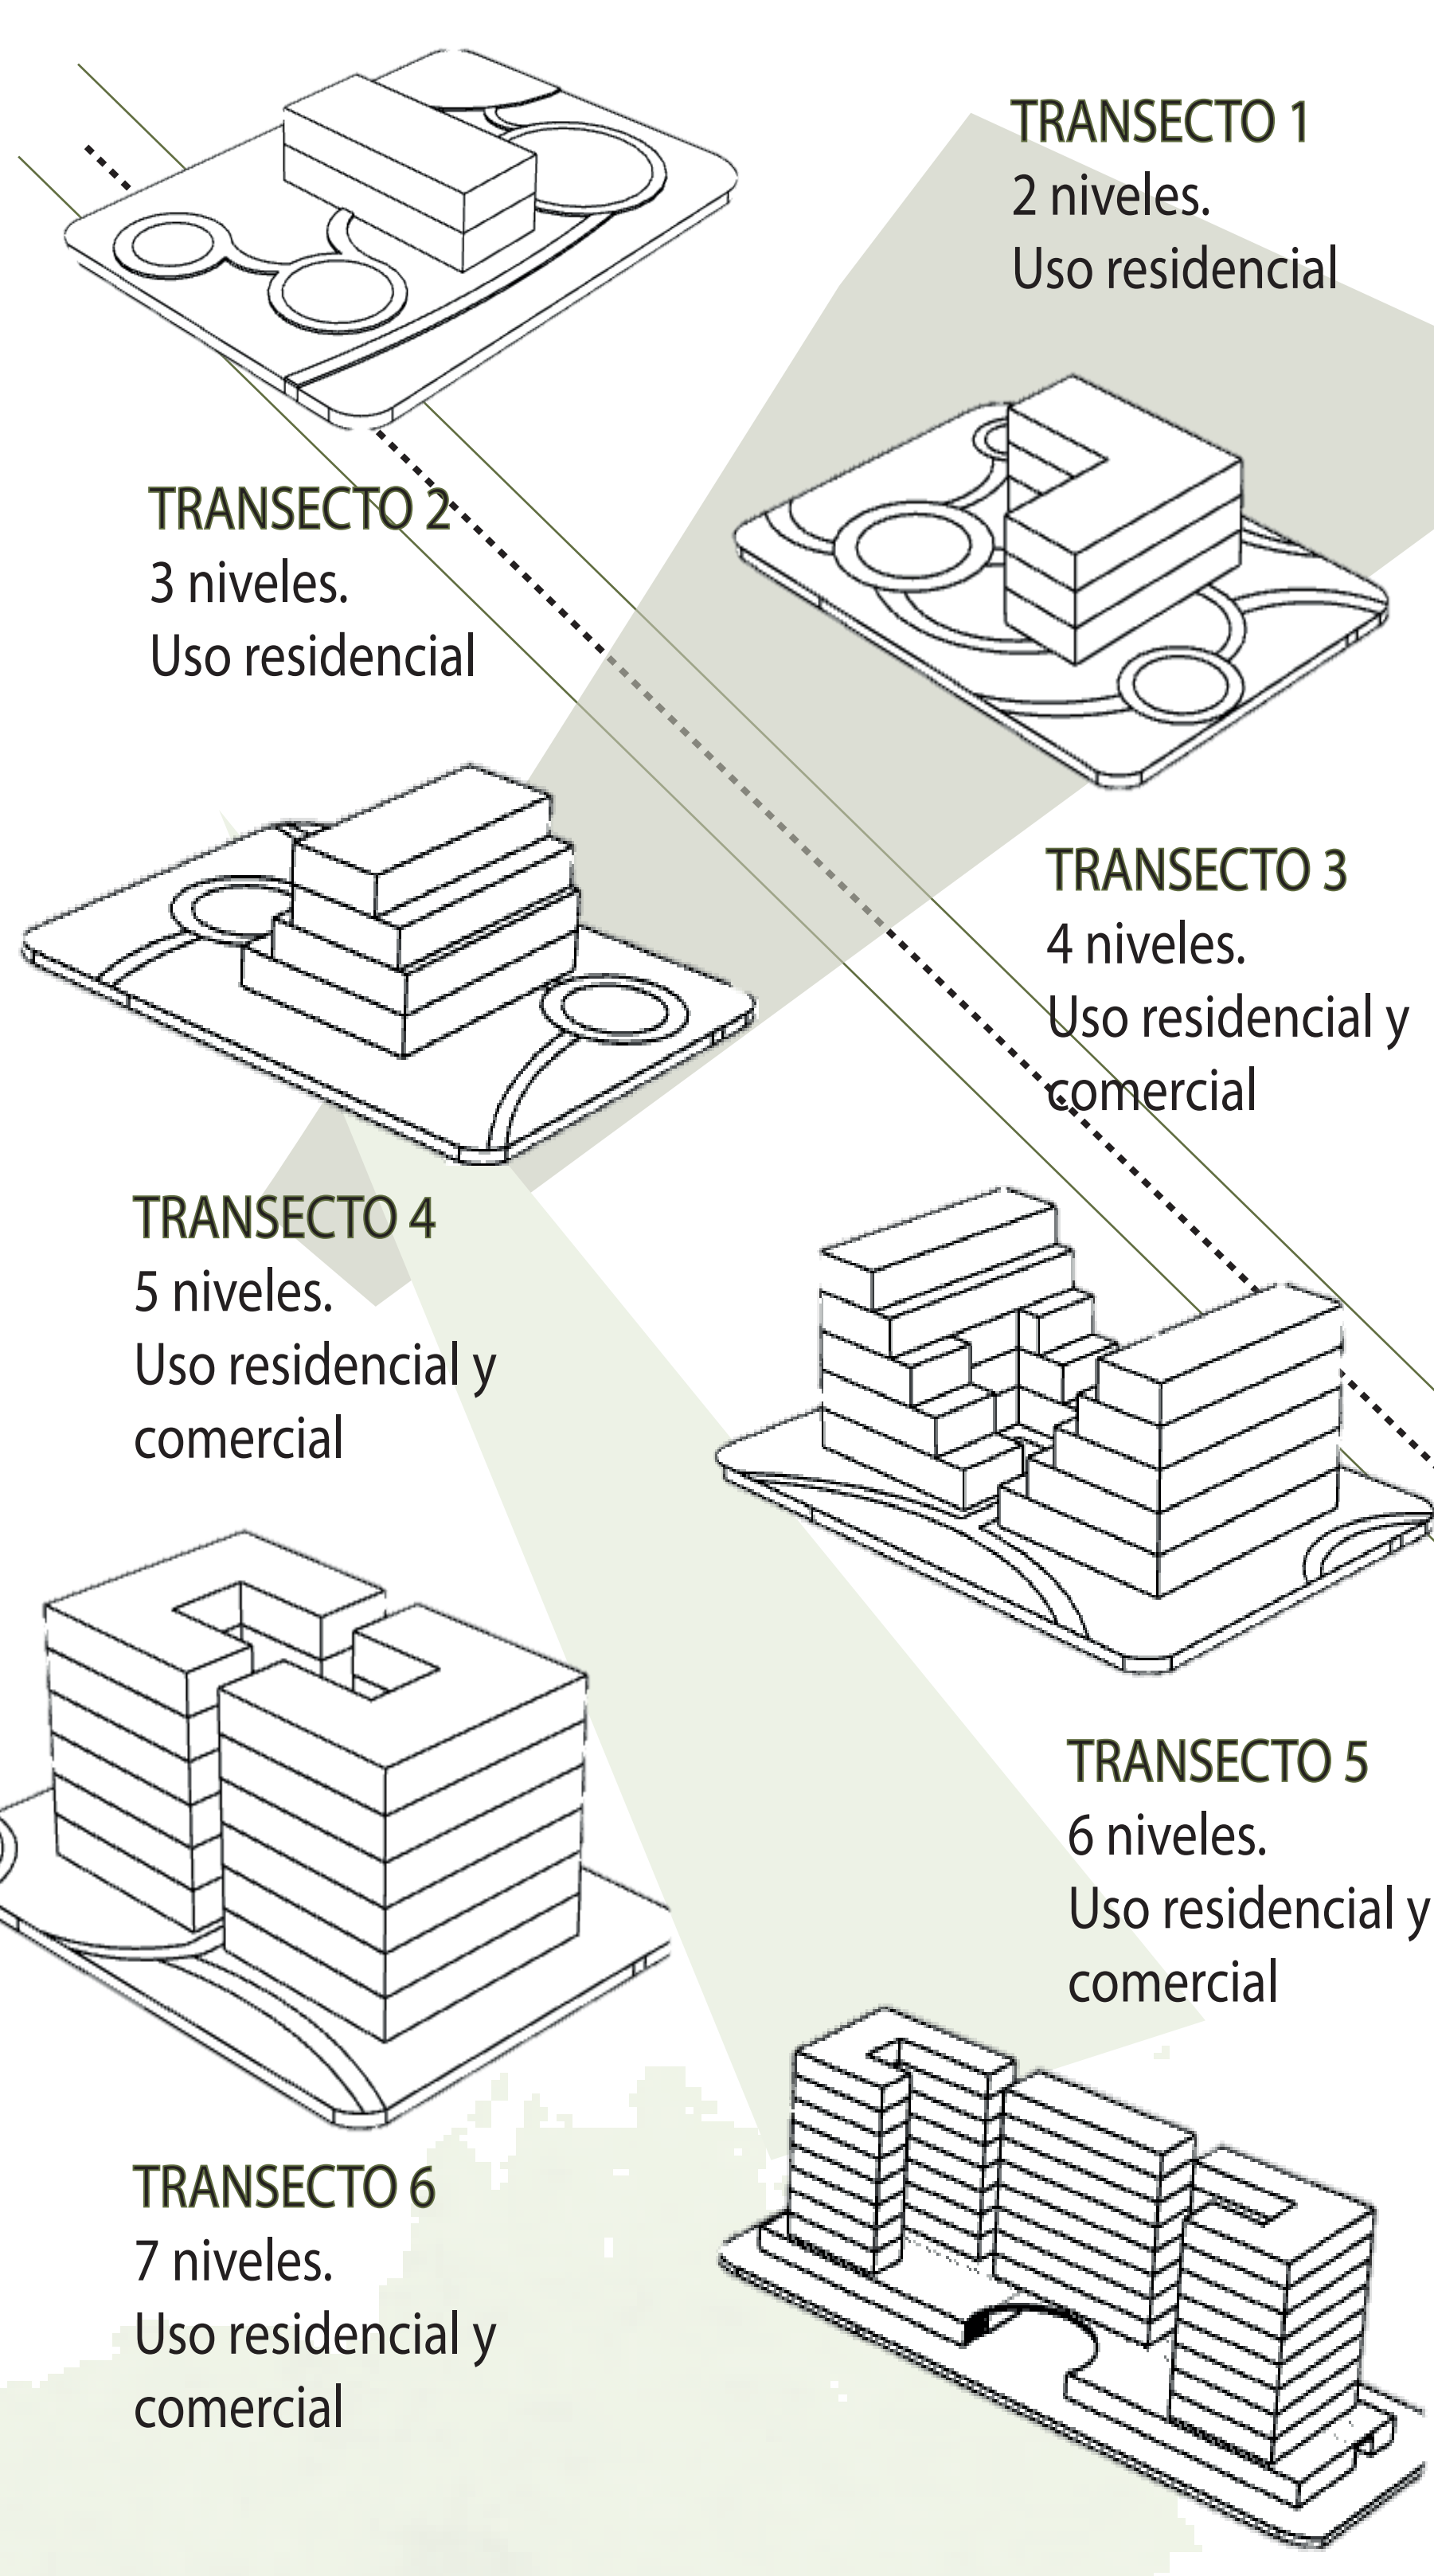

Zona rural






Zona natural.

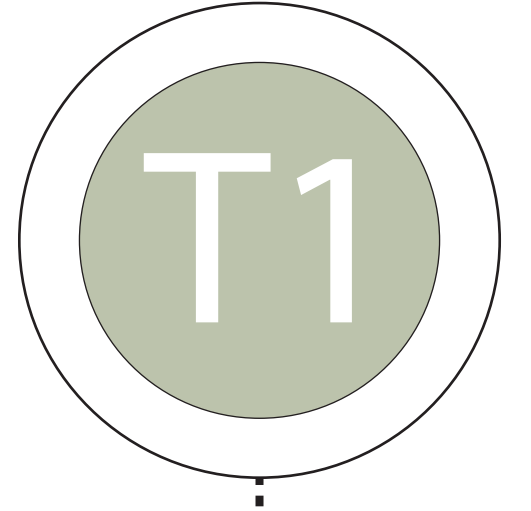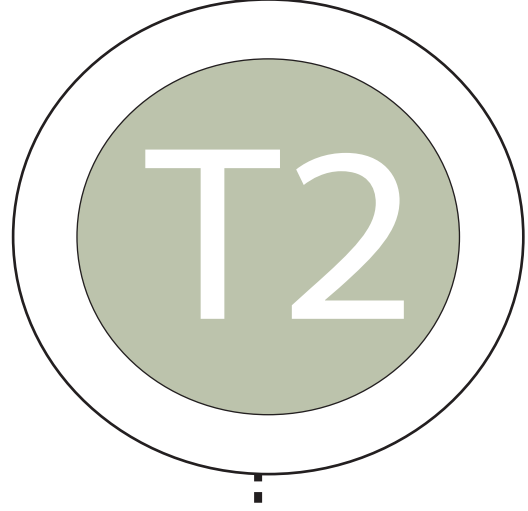

MADERA

PLÁSTICO RECICLADO

ADOQUÍN

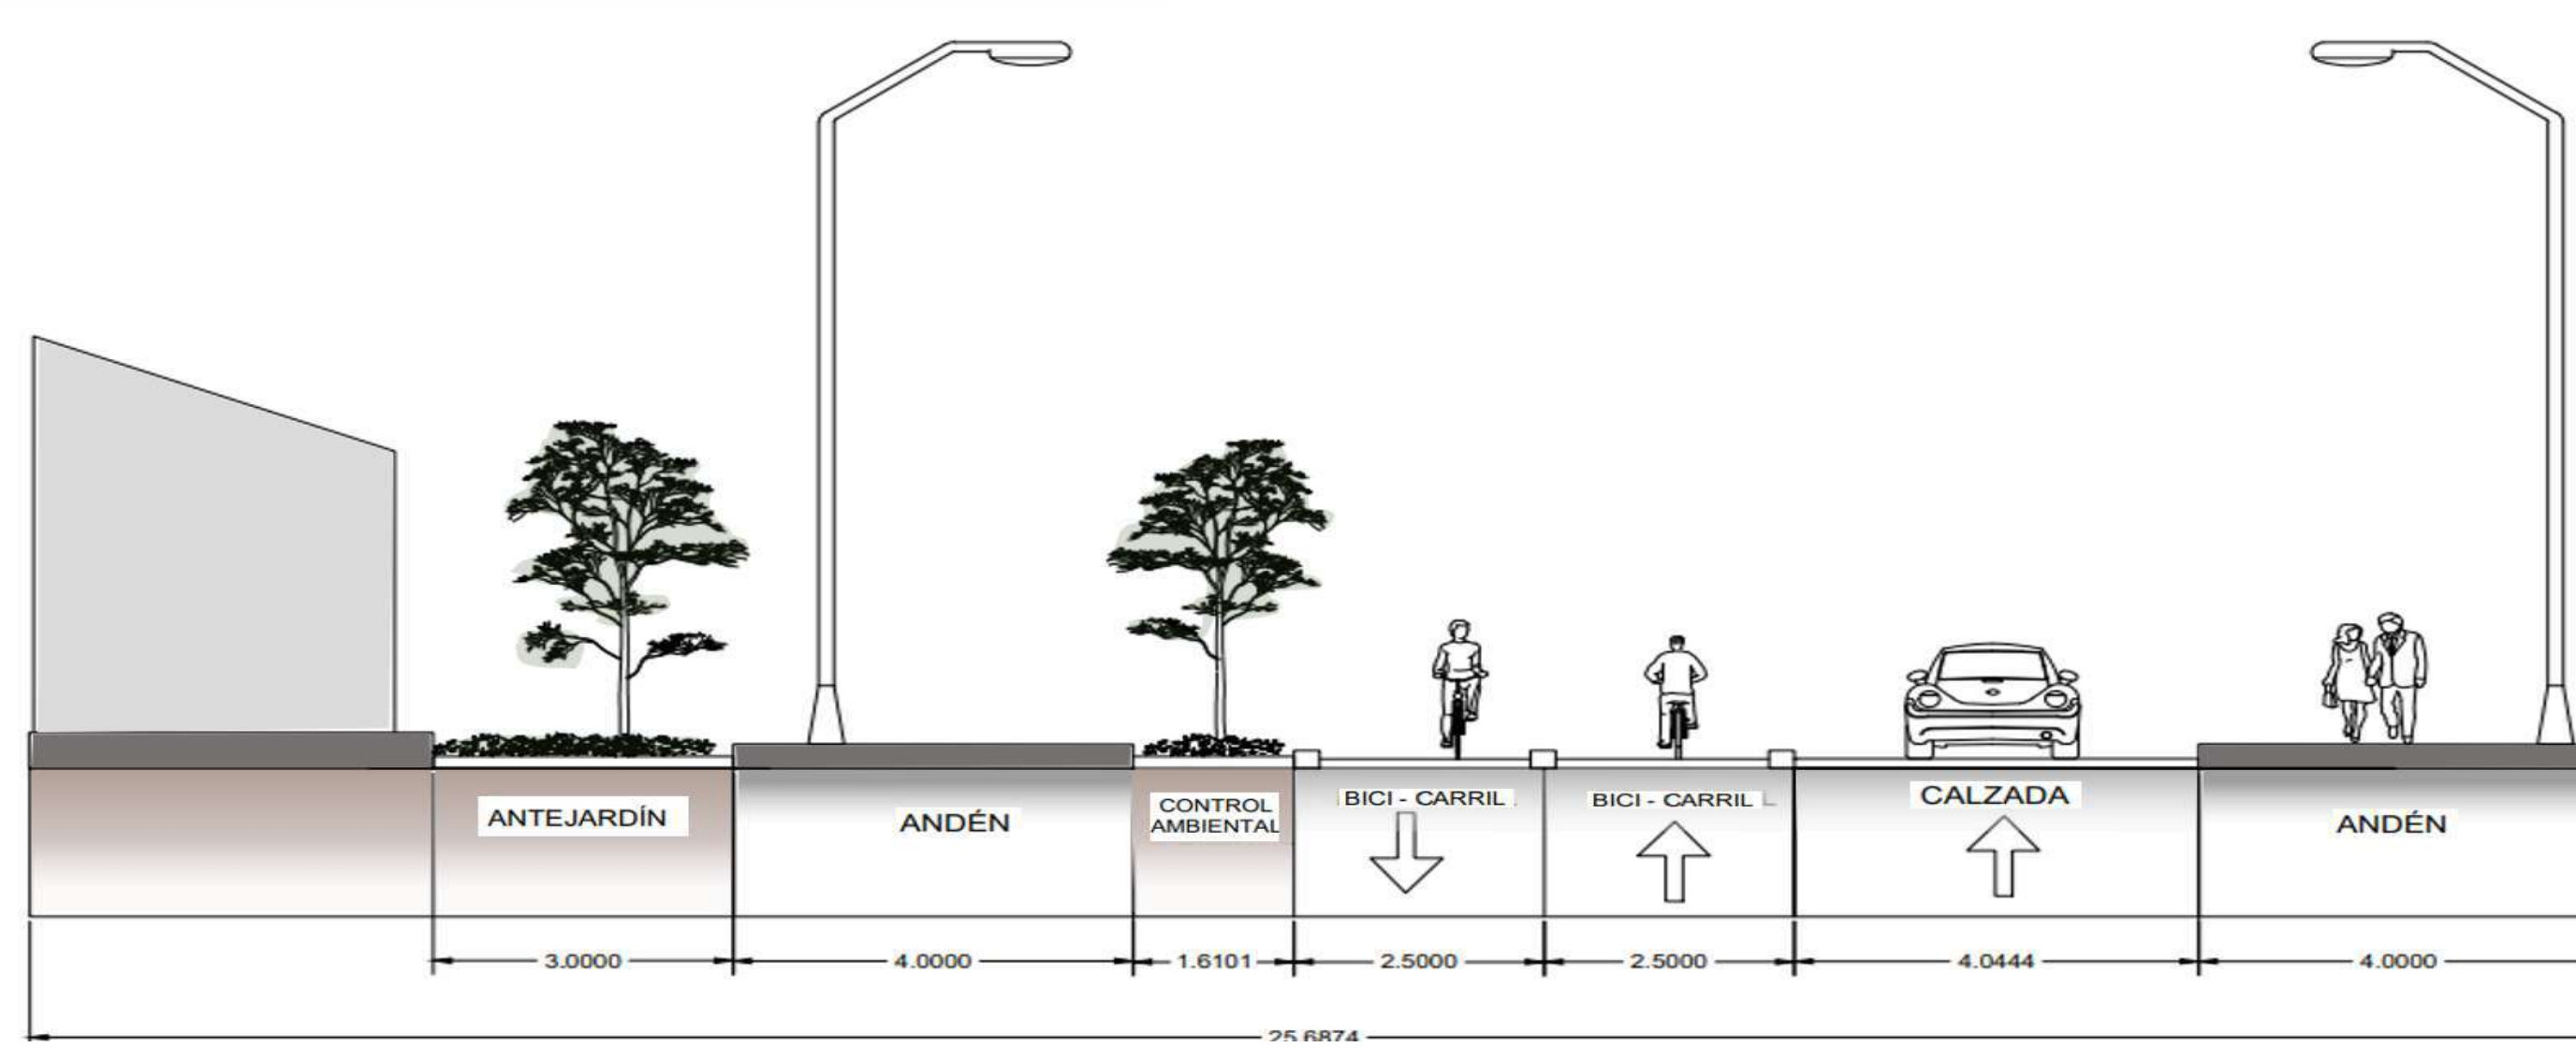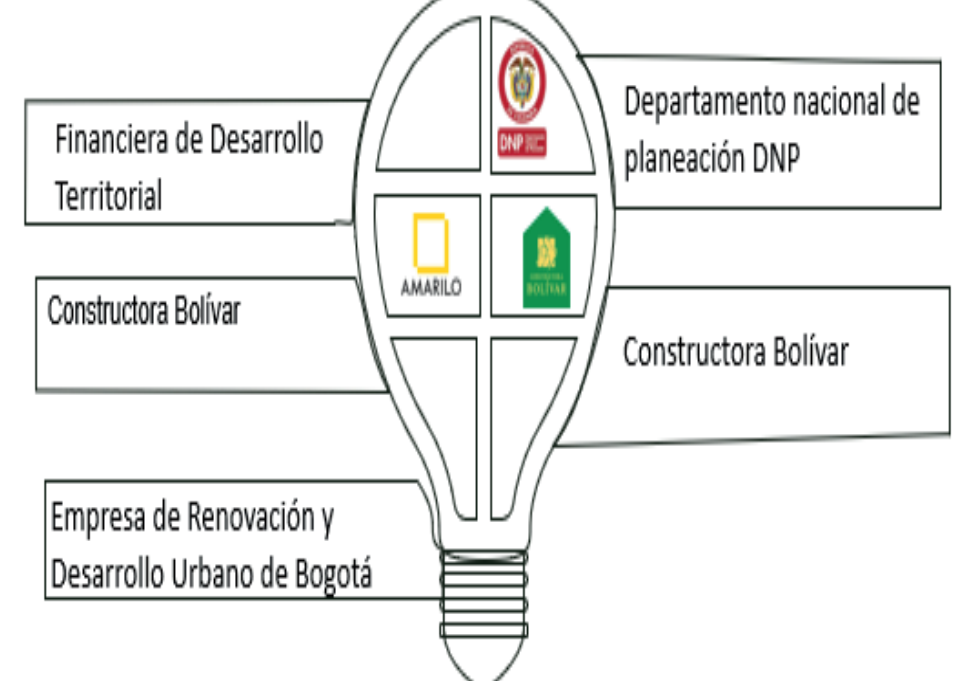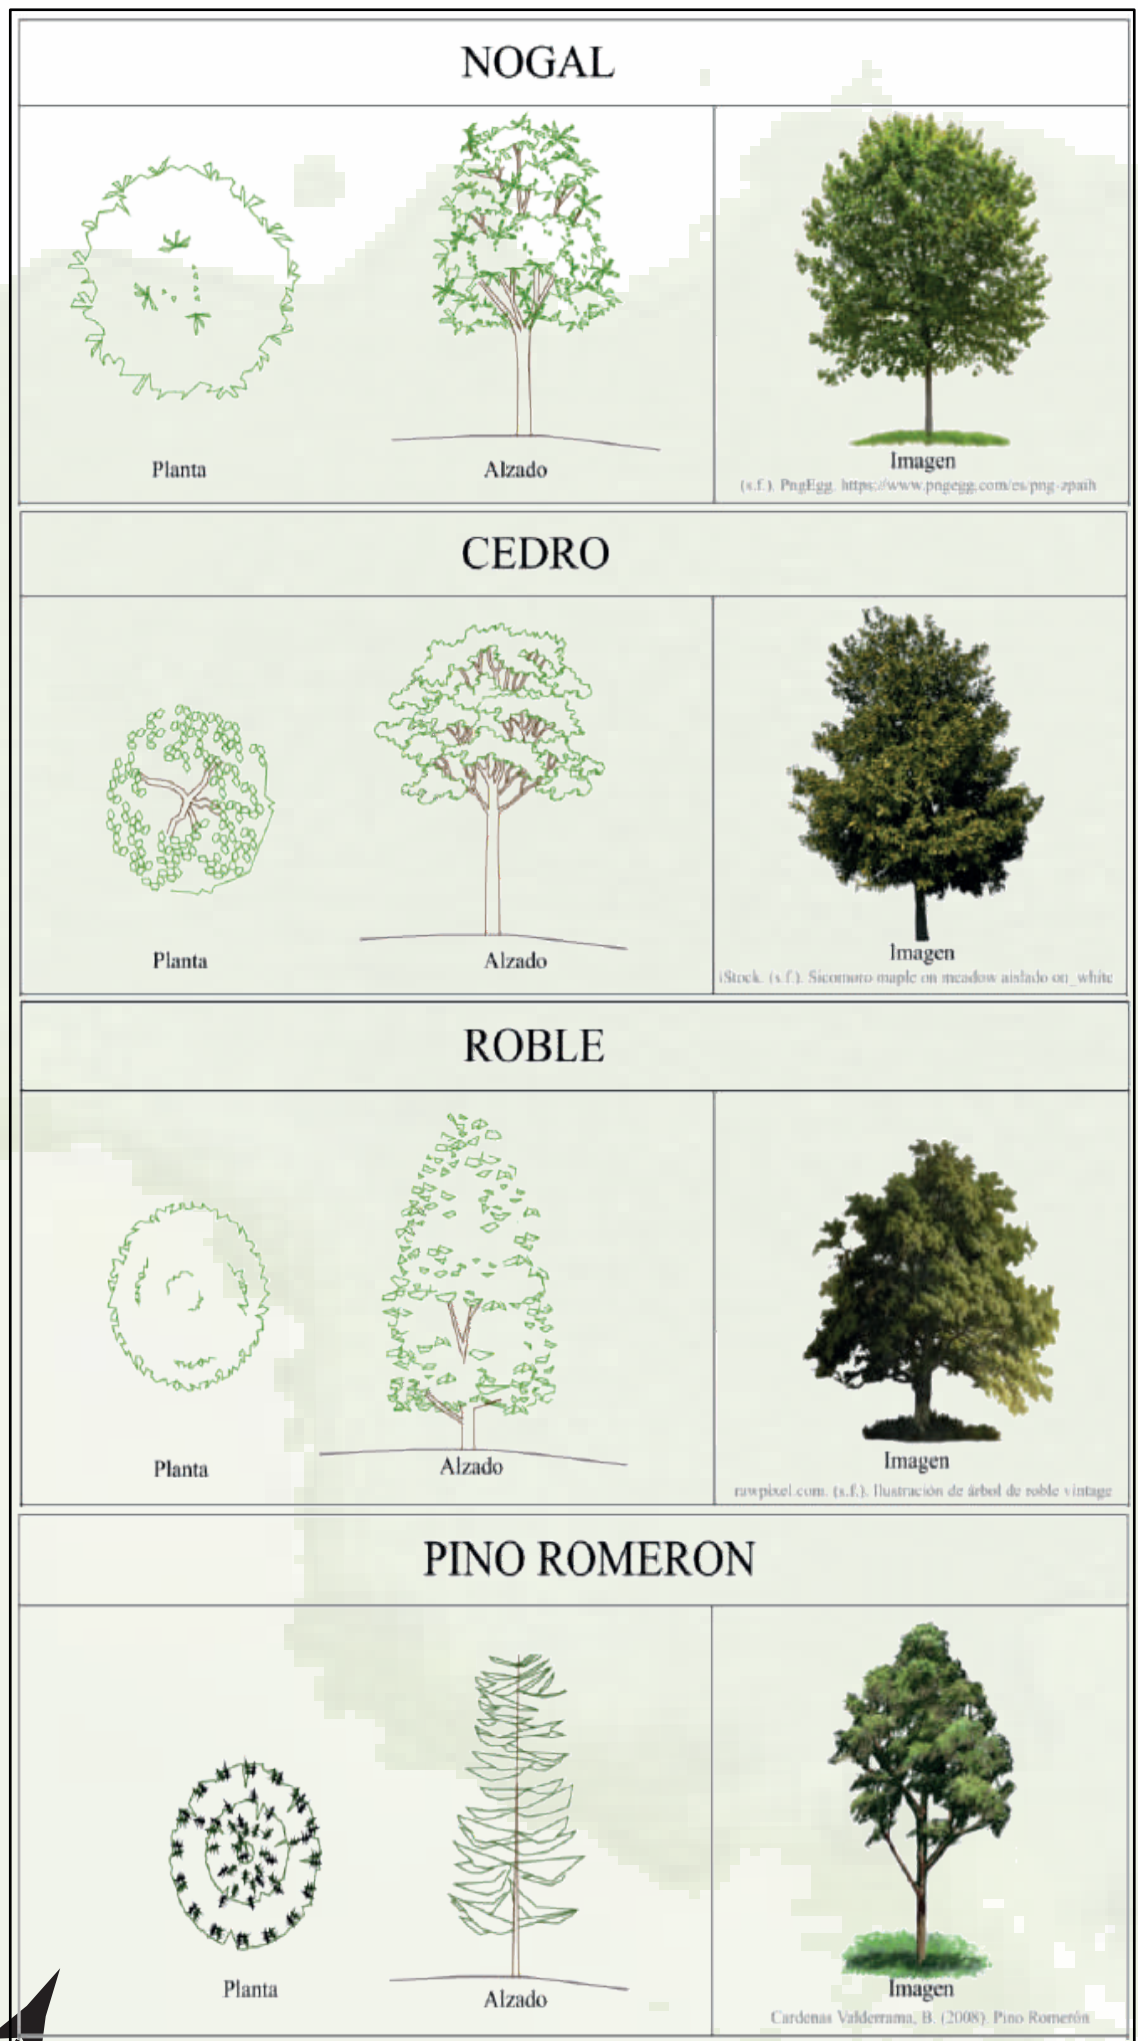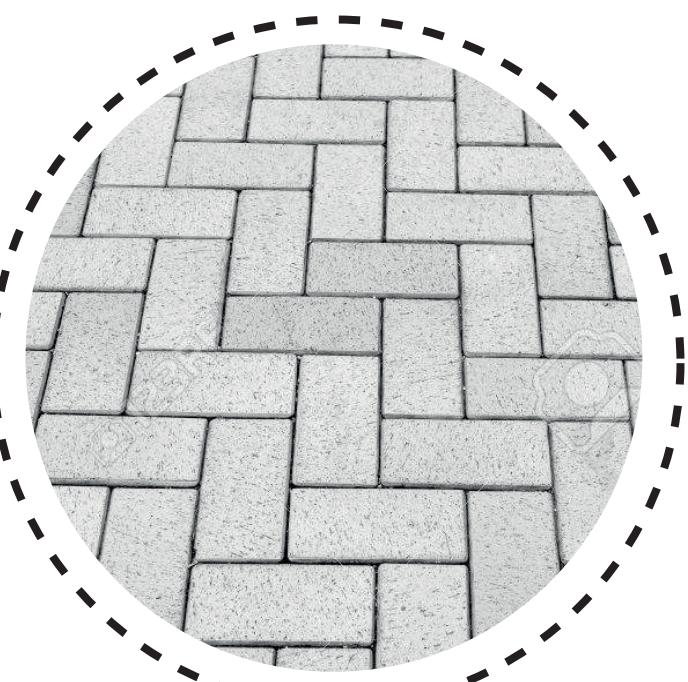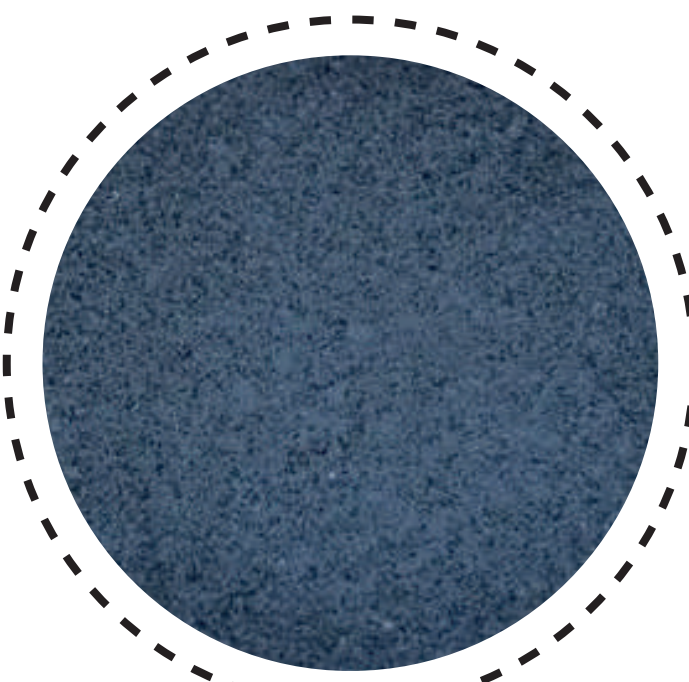

CARGAS Y BENEFICIOS		
U.D.A.	CARGAS (M2)	BENEFICIOS
	258354,43	548525,02
U1	7824,86	29141,51
U2	27339,06	46064,86
U3	13820,69	32804,08
U4	48916,78	73522,78
U5	46711,71	81282,309
U6	64361,32	108908,45
U7	22018,34	40458,41
U8	20948,48	37262,57
U9	2196,46	88458,53
Suma total	512492,13	1.086.429

GENERAL		
ÁREA TOTAL (M2)	CARGAS (M2)	BENEFICIOS
640.733,24	512492,13	1.086.429

