

INSTITUCIÓN

UNIVERSIDAD LA GRAN COLOMBIA

PROYECTO

PROGRAMA DE REASENTAMIENTO Y CONSOLIDACIÓN DE LA ESTRUCTURA URBANA Y HABITACIONAL

Caso de Estudio. II Sector de Altos de la Florida Soacha

CONTIENE

Semisotano B63

ESCALA: As indicated FECHA: 10/25/17

CONVENCIONES


001
P M T
N G H

P. PISOS
M. ACABADO MUROS
T. ACABADO CIELORASOS
G. GUARDAESCOBA
H. ALTURA LIBRE
N. NIVEL FINO

- Muro concreto reforzado
- Muro media altura
- Muro exterior concreto
- Topografía
- Agua
- Gravilla
- Concreto

MATERIALES

G. GRANITO
MR. MARMOL
V. VINILO
L. LADRILLO TOLETE
C. CONCRETO
BL. BLOQUE No. 5

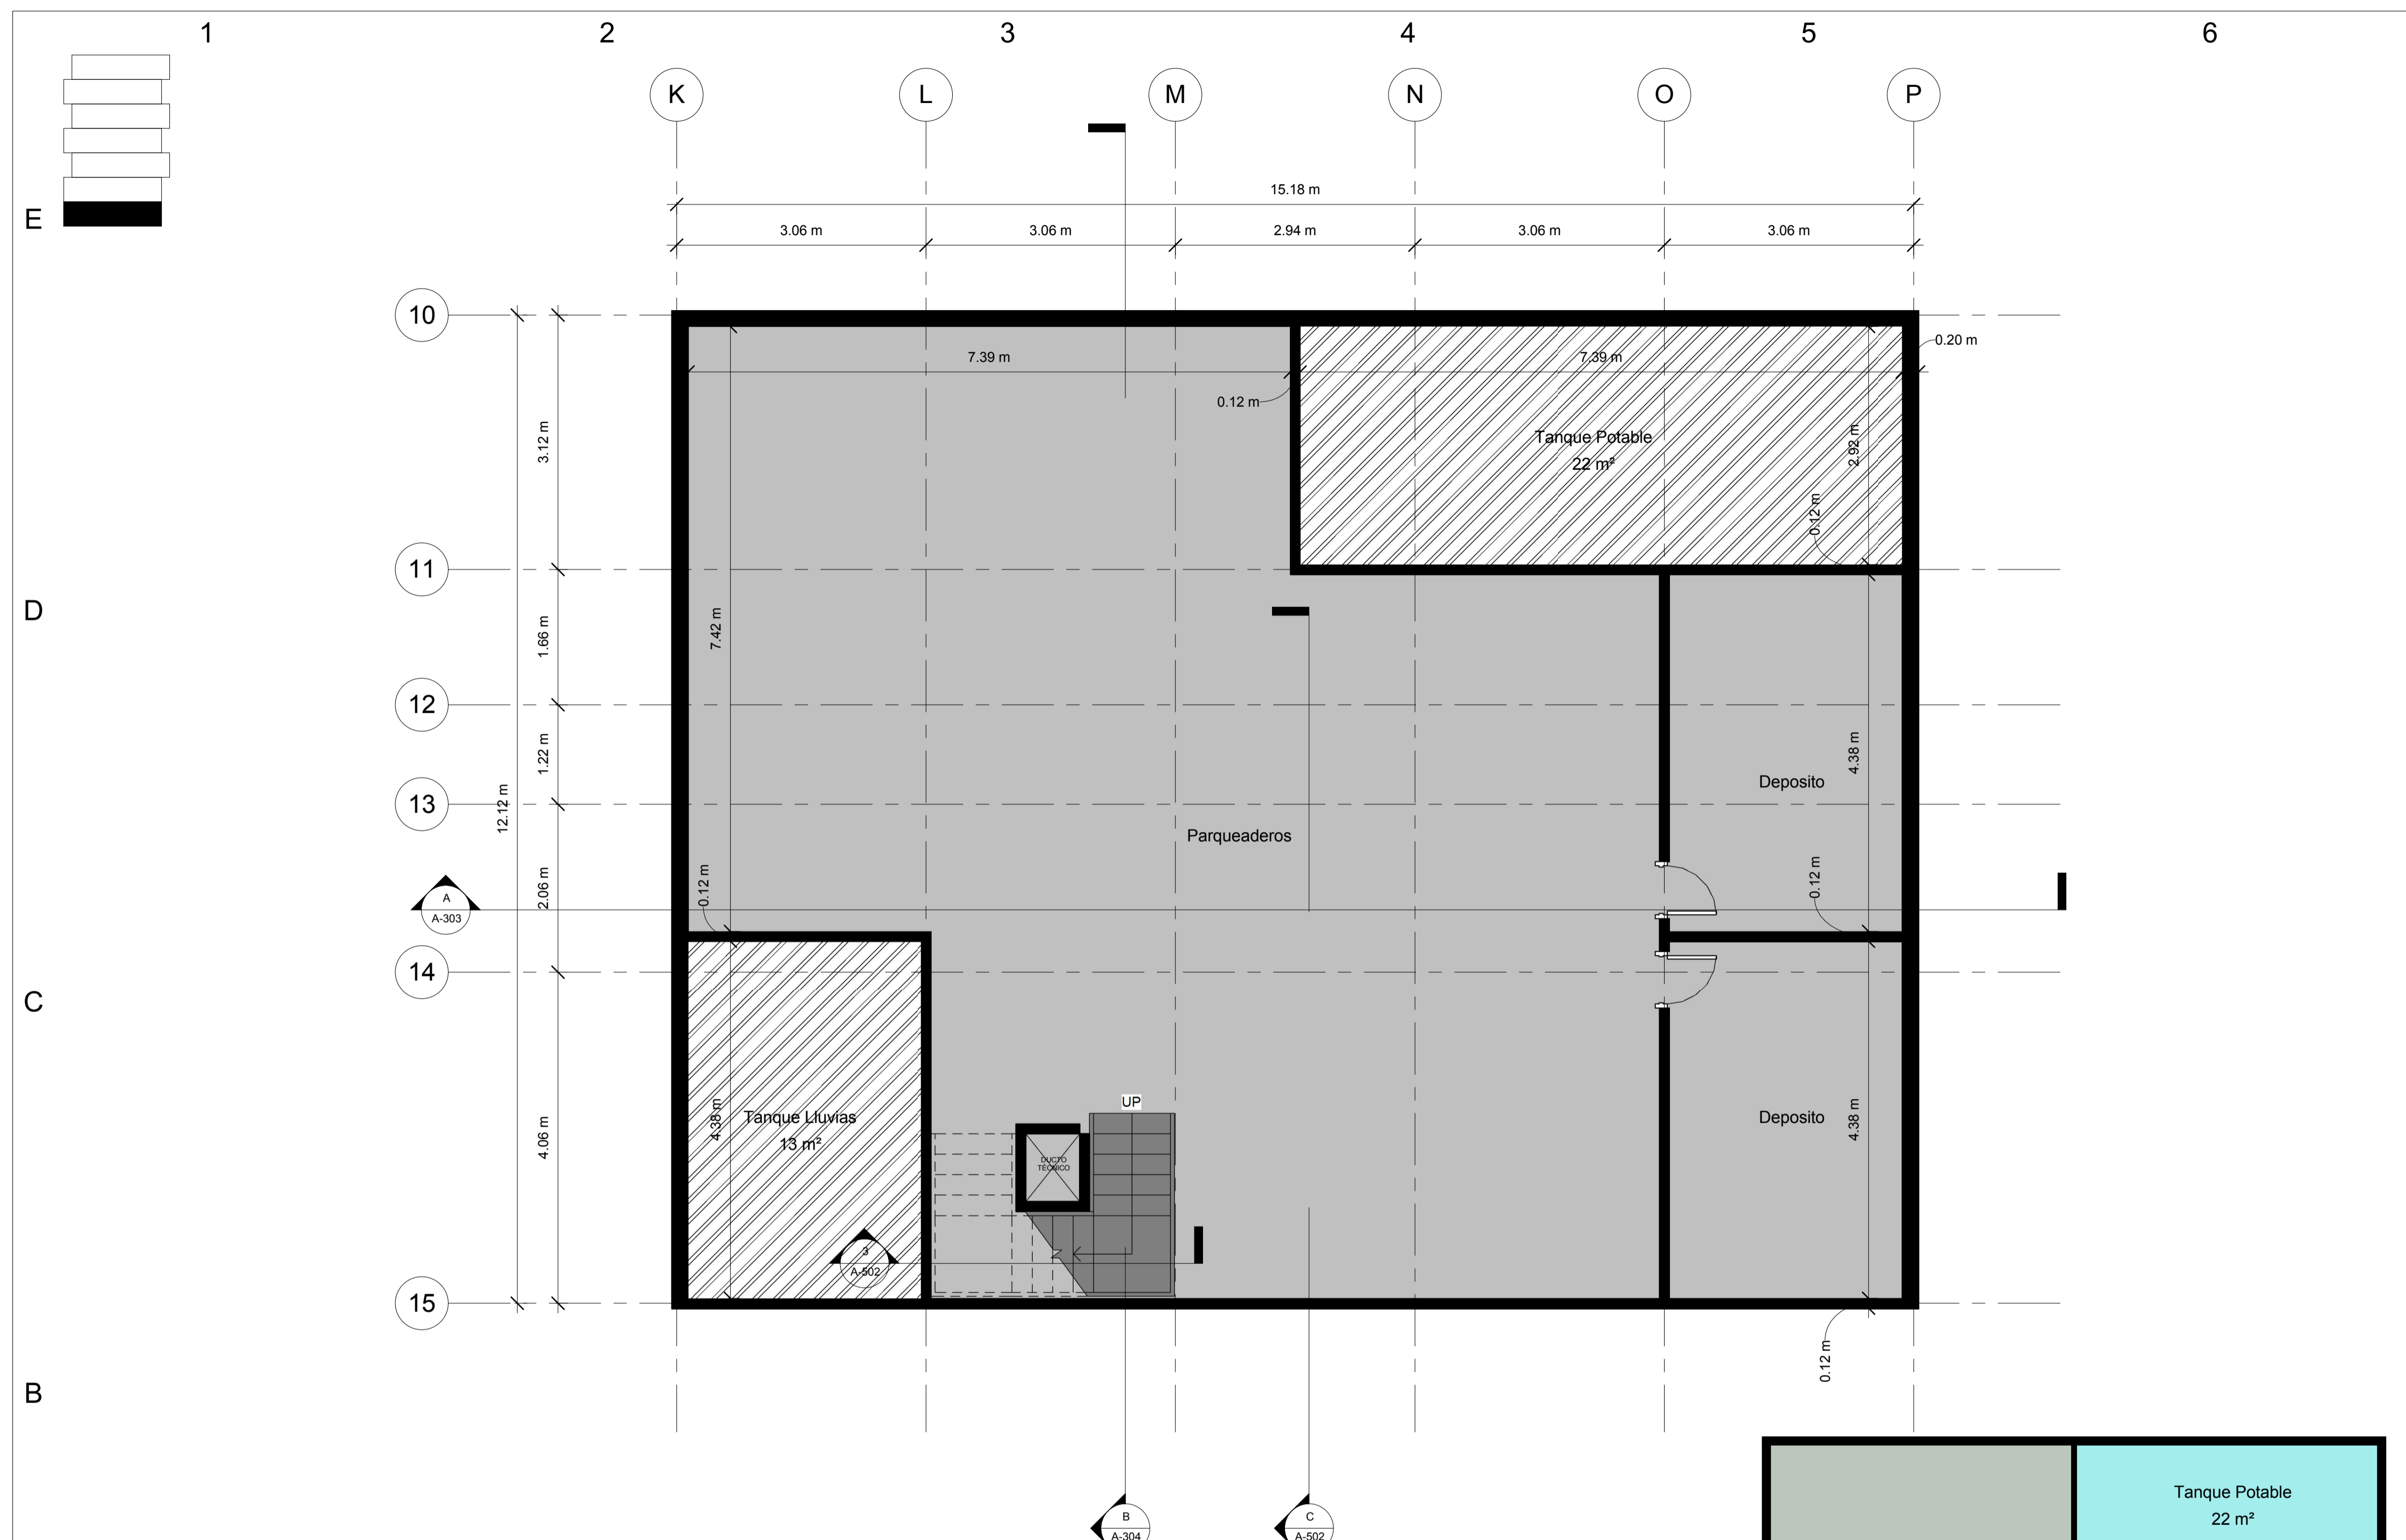

1 Semisotano Bloque 63
1:50

ZONIFICACIÓN

- Deposito
- Parqueaderos
- Tanque Lluvias
- Tanque Potable

