


CRA 3.

CALLE 22.

CALLE 21.

CRA 4.

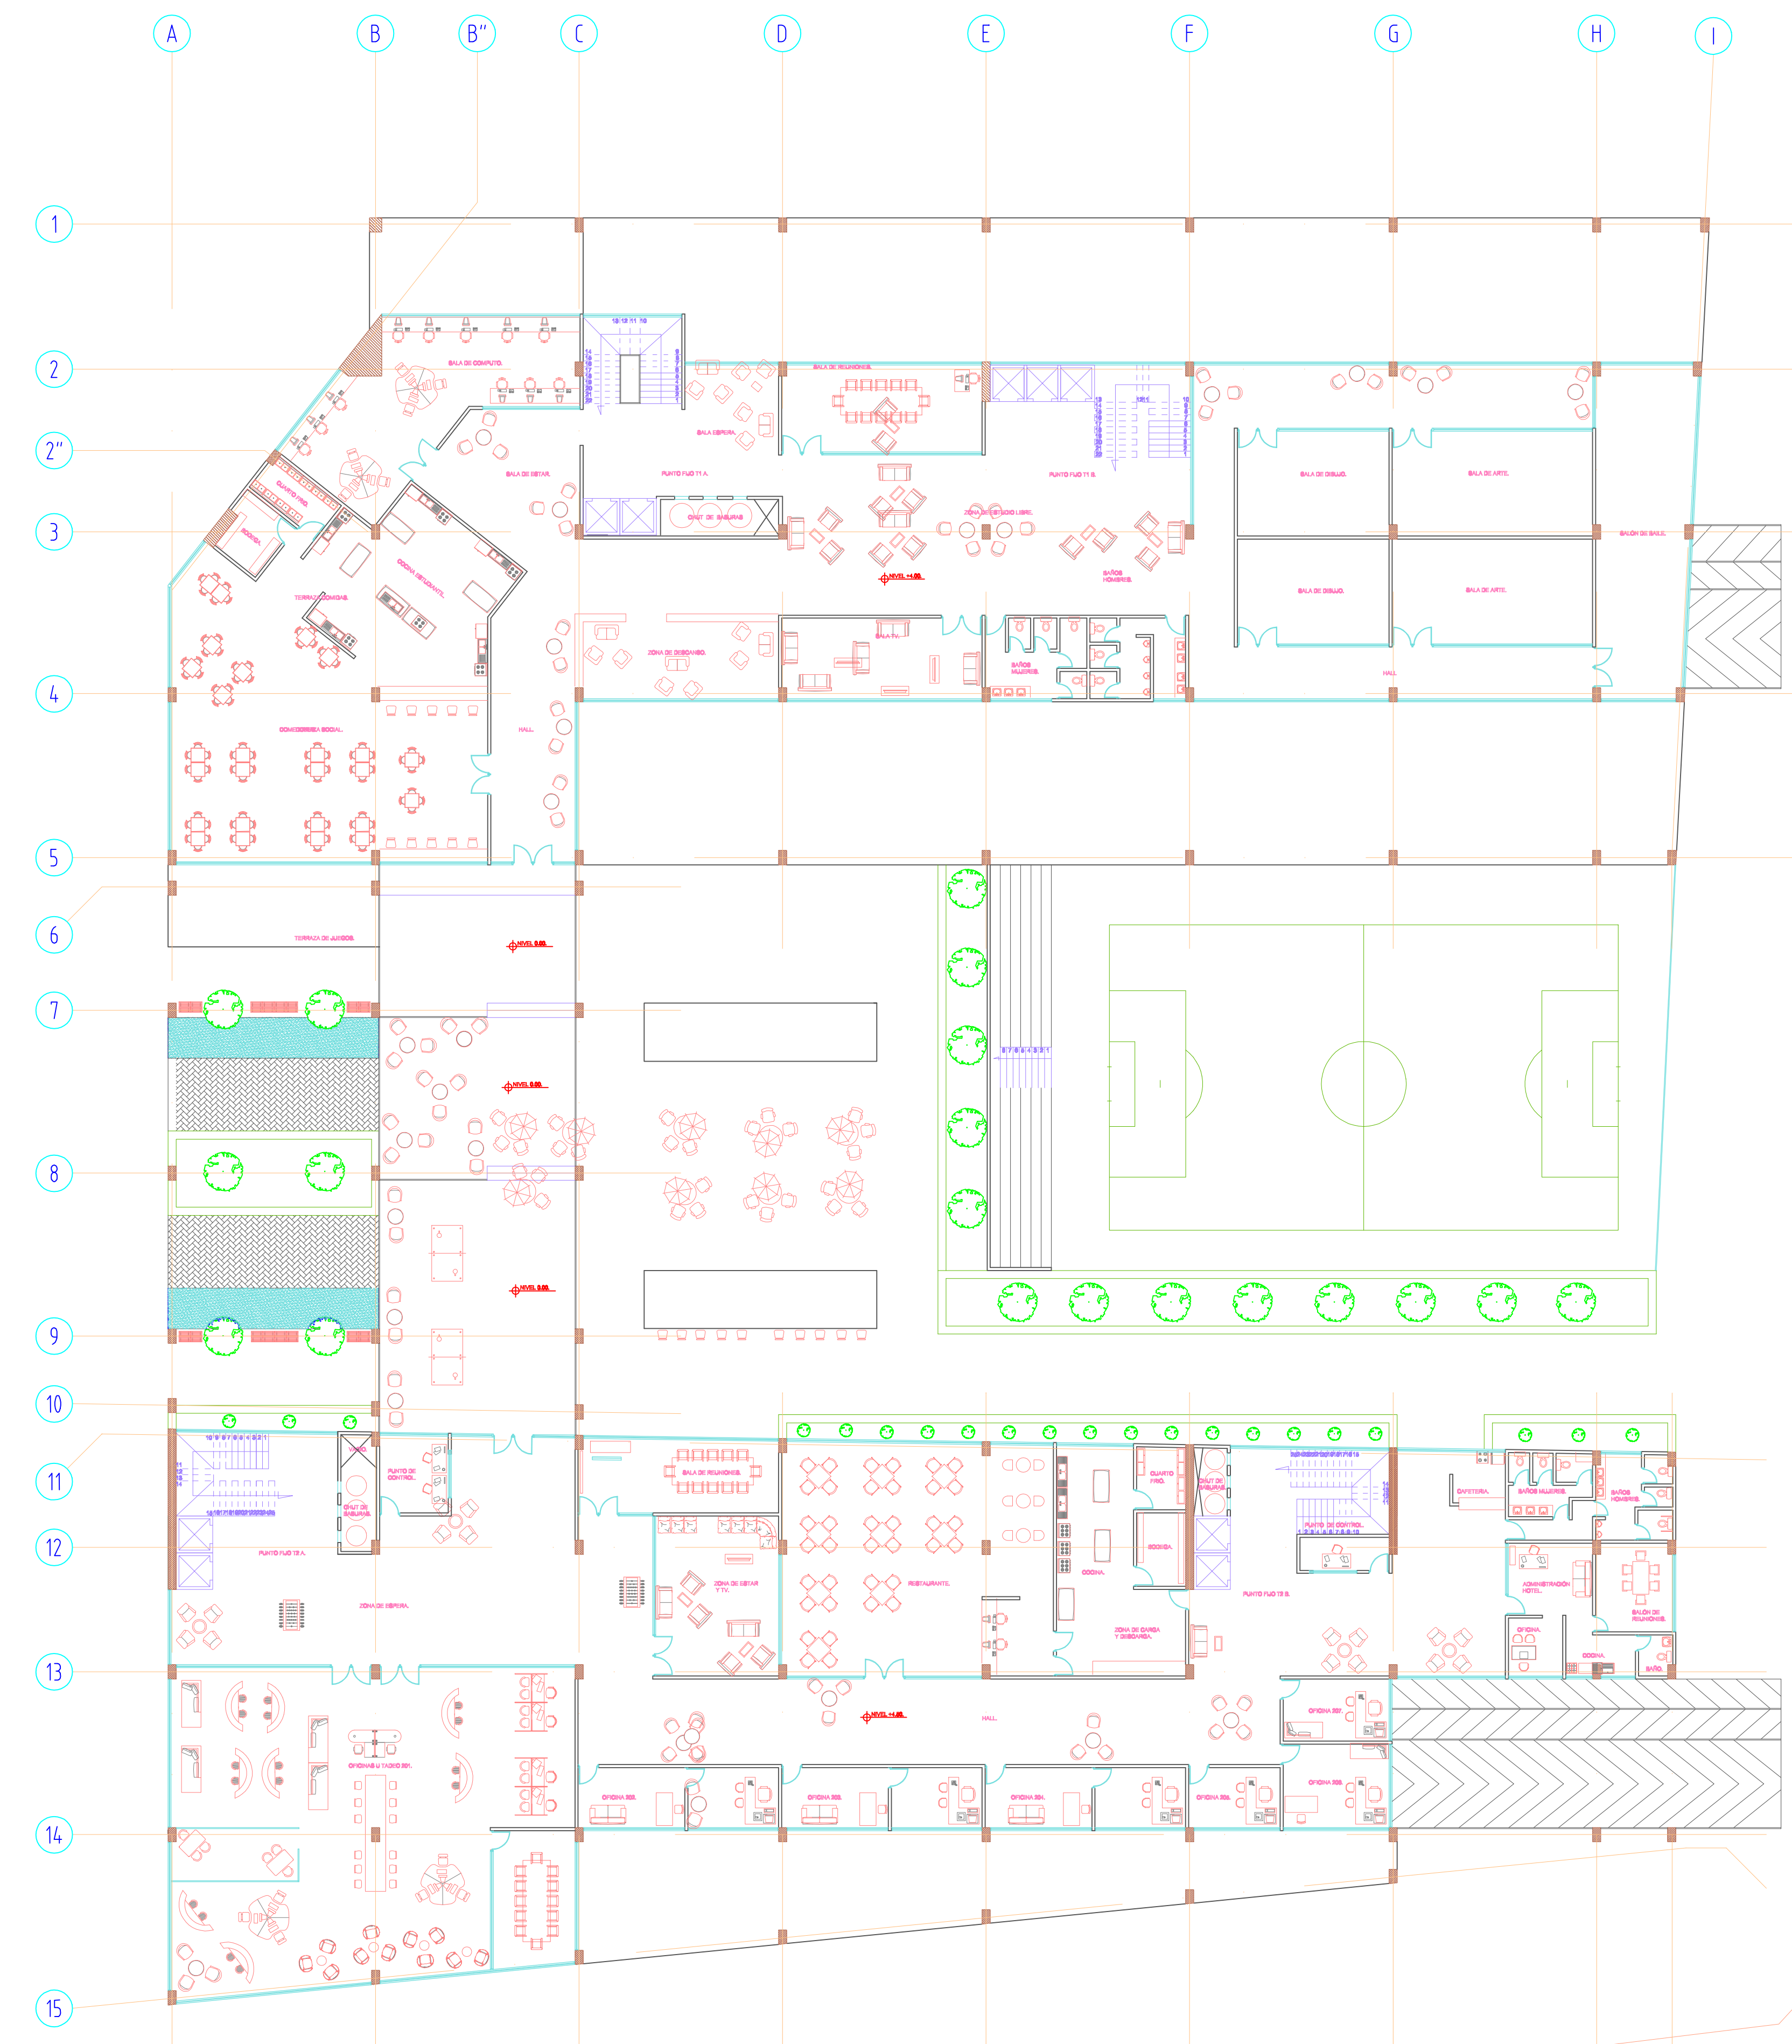

A SEGUNDA PLANTA ARQUITECTÓNICA

ESC: 1000/200