


CORTE C-C
ESCALA: 1:100

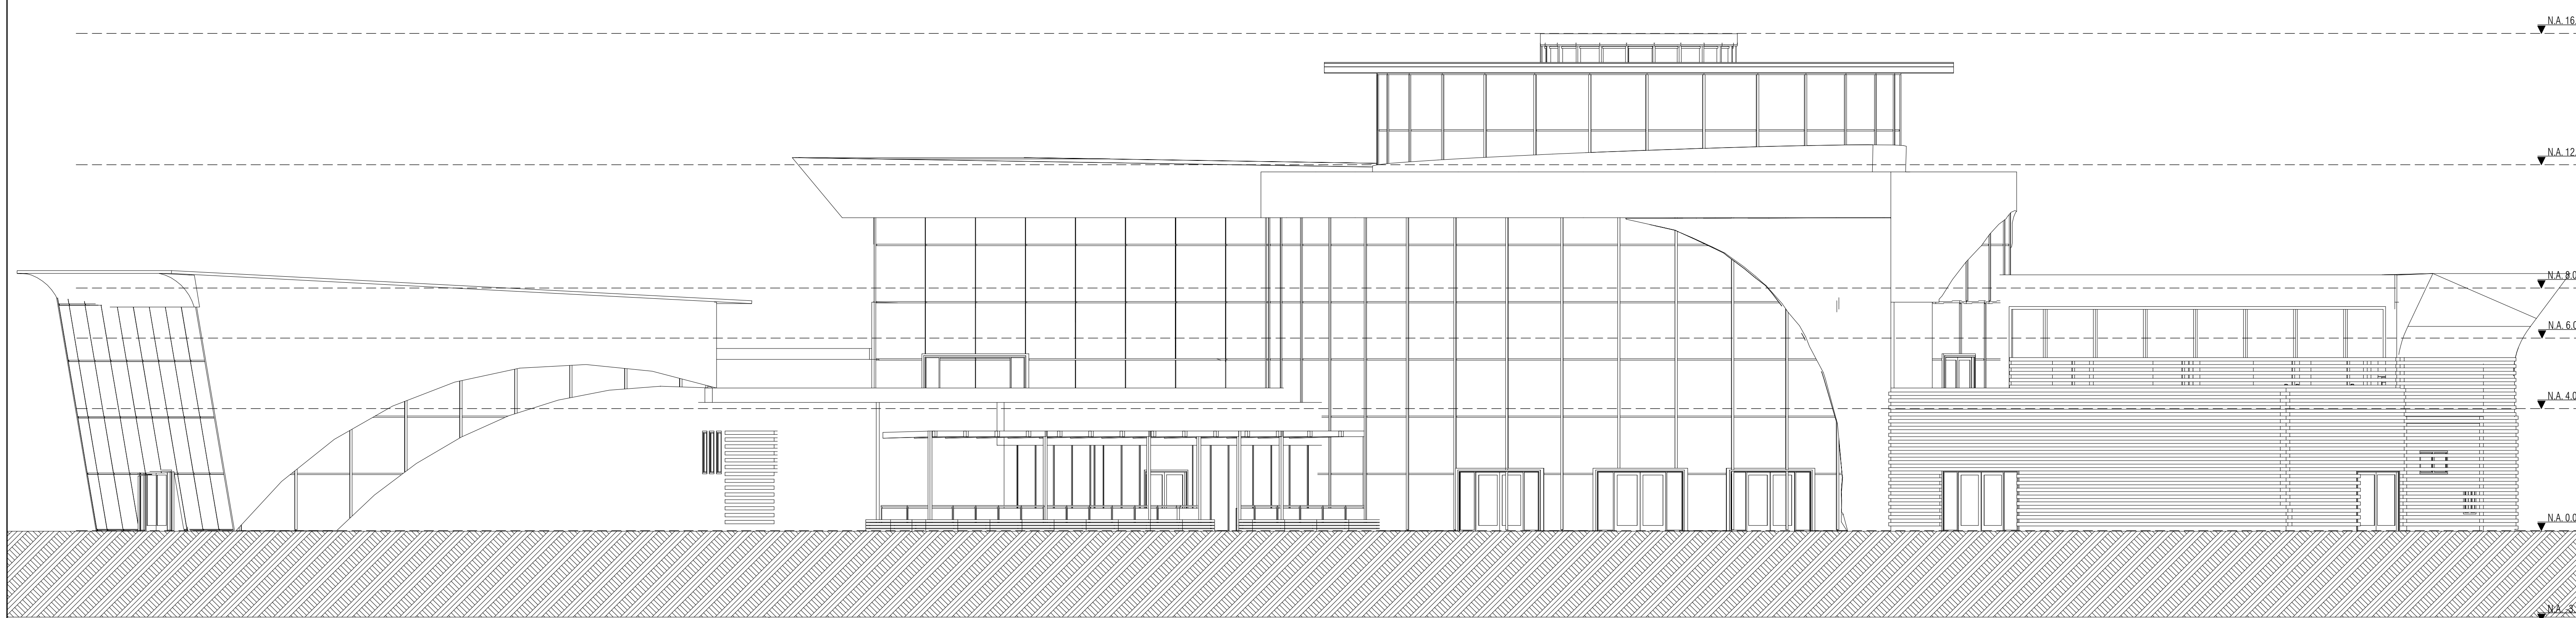

FACHADA NORTE
ESCALA: 1:100