





DEL BARRIO INFORMAL
A LOS BARRIOS PRODUCTIVOS EN ALTURA

COMPLEJO GARNITEO-HABÍTAT PRODUCTIVO E INTEGRAL
PARA LOS ACTORES DEL RECICLAJE

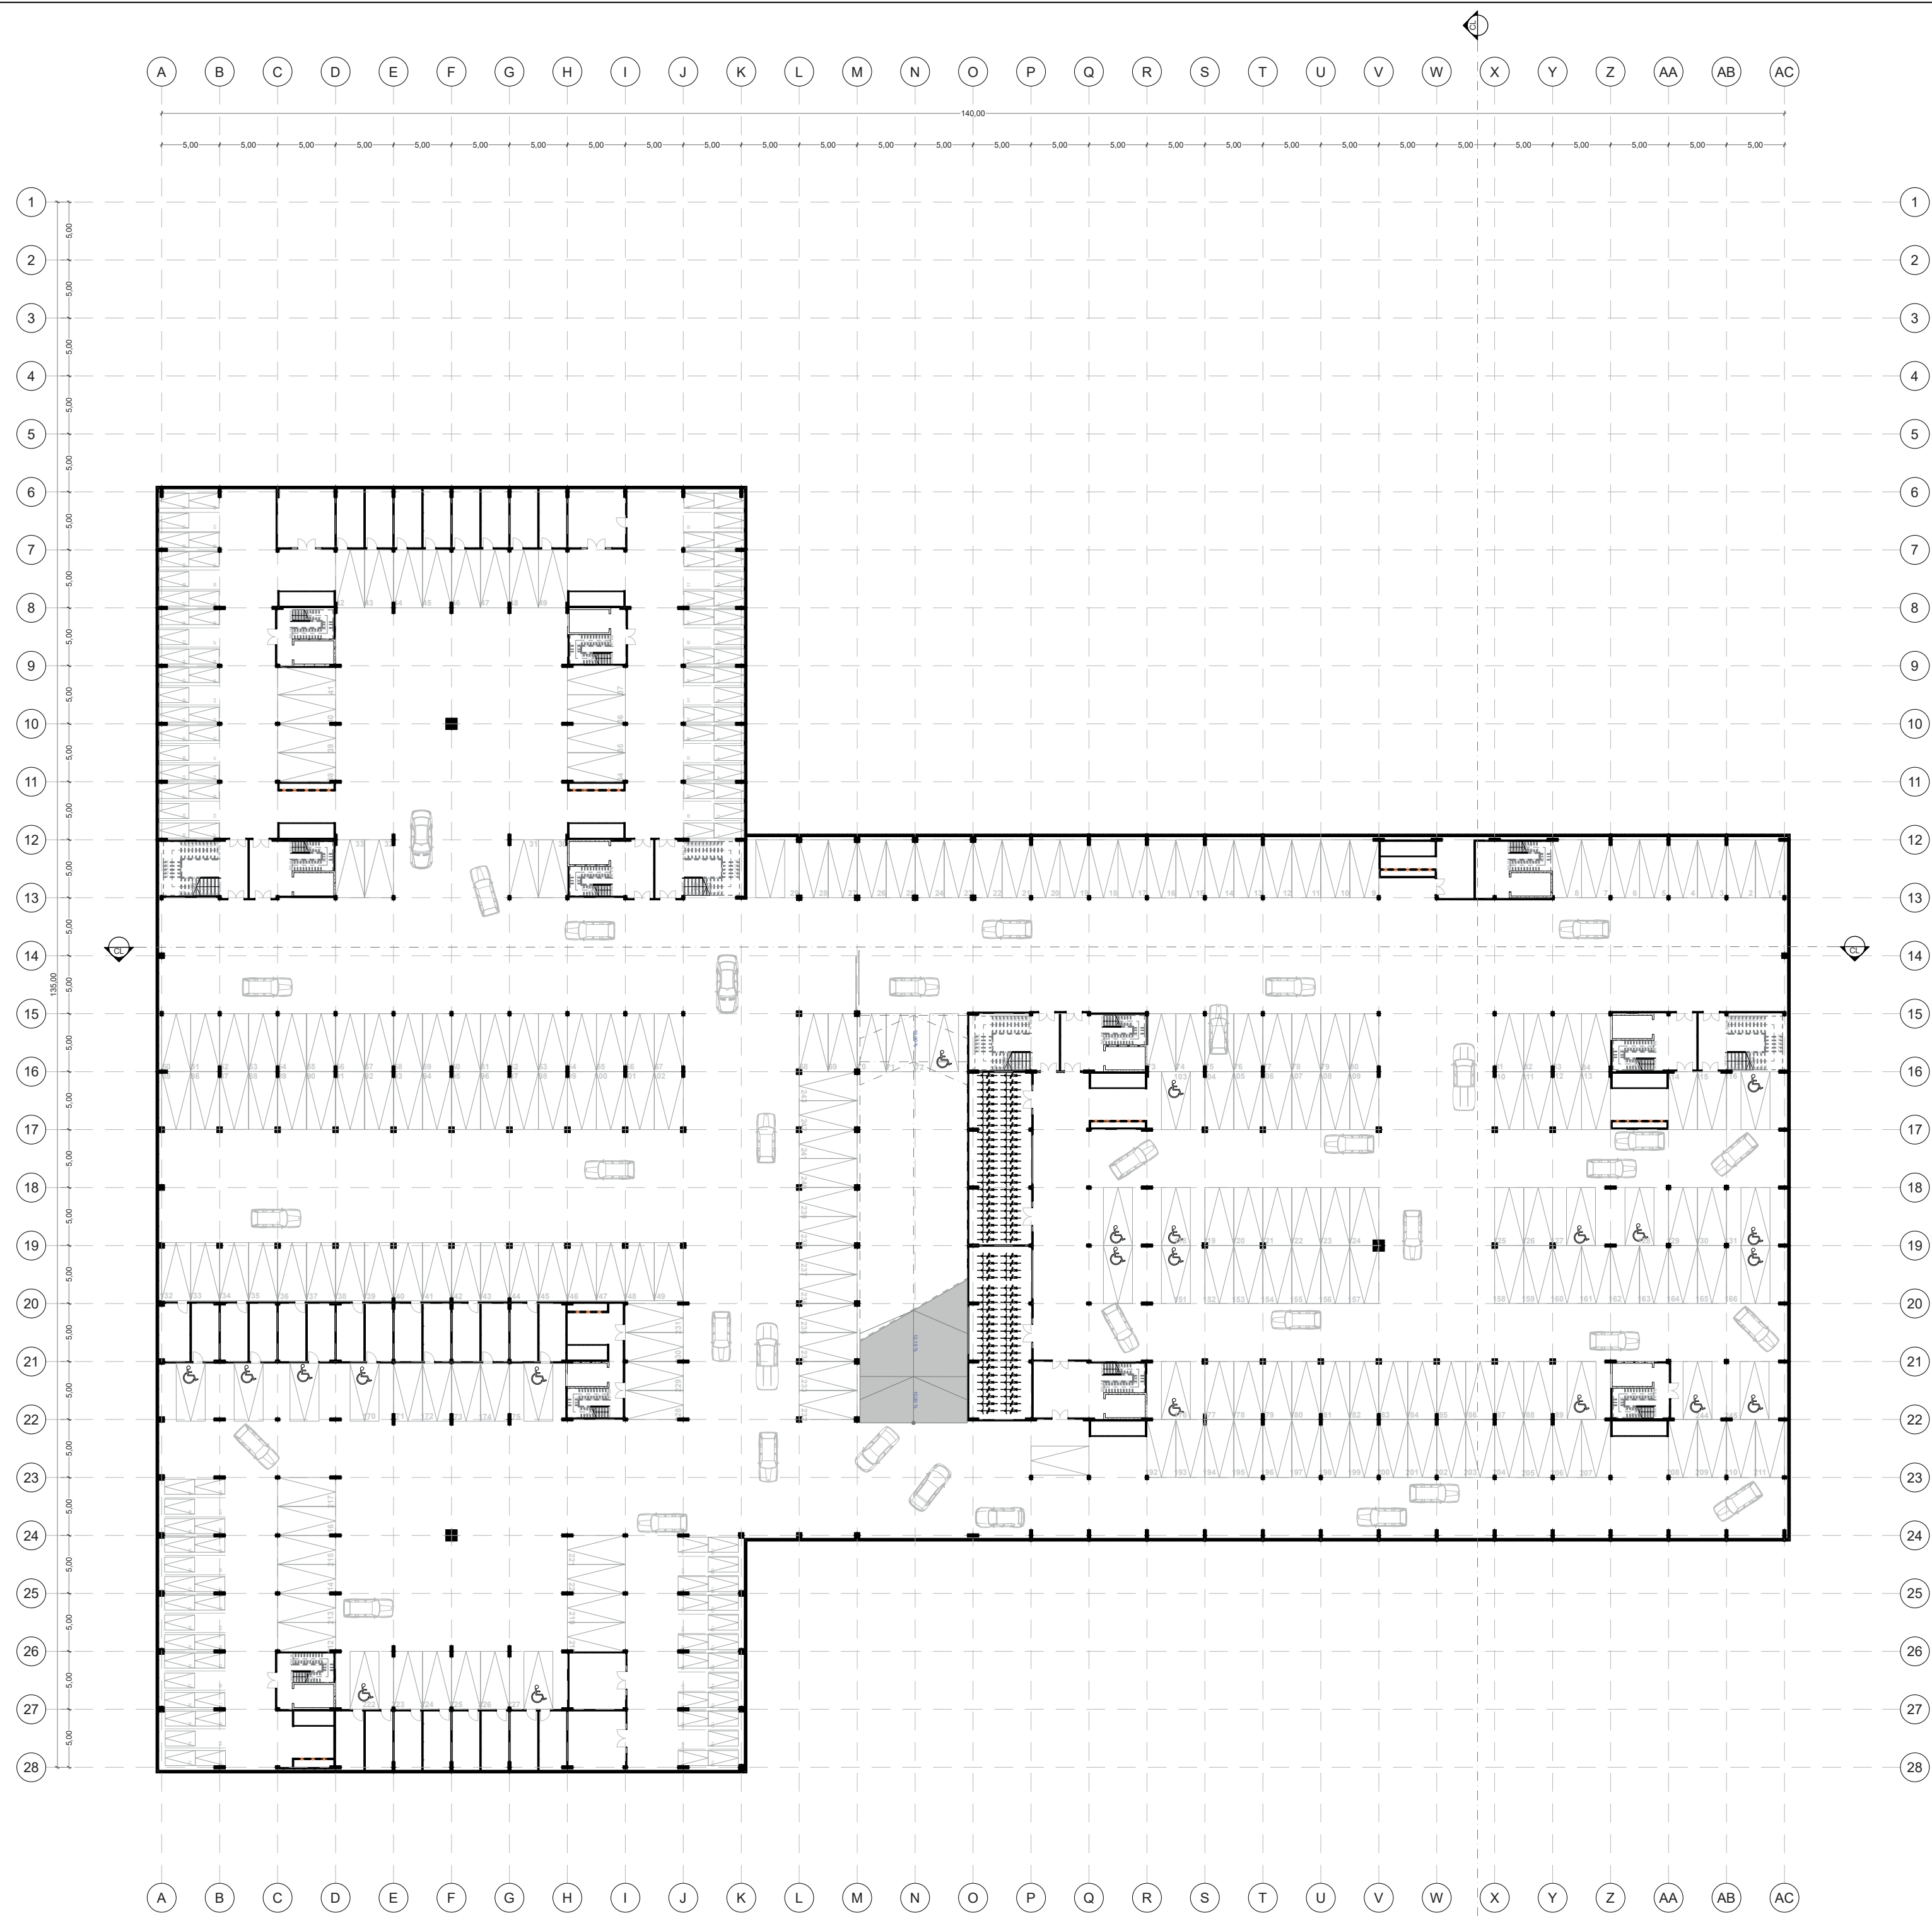


P0 PLANTA SOTANO INFERIOR
ESC 1:400

1	100-4	1
REVISIÓN	PLANO No.	PLANCHA No.
1	A-001	1
		
UNIVERSIDAD La Gran Colombia		
FACULTAD DE ARQUITECTURA		
PROYECTO DE GRADO		
PROYECTO: DEL BARRIO INFORMAL A LOS BARRIOS PRO- DUCTIVOS EN ALTURA		
COMPLEJO GARNITEO-HABÍ- TAT PRODUCTIVO E INTE- GRAL PARA LOS ACTORES DEL RECICLAJE		
CONVENCIONES:		
		
INDICADOR DE SECCION		
		
INDICADOR DE FACHADA		
CURSO: ENFASIS DE GRADO		
CONTIENE:		
OBSERVACIONES:		
ESCALA:	FECHA: 01-12-2022	
ARCHIVO:	FECHA COPIA:	
DIBUJÓ	ELABORACIÓN	
REVISIÓN		
1	PLANO No. A-001	PLANCHA No. 1 DE 1

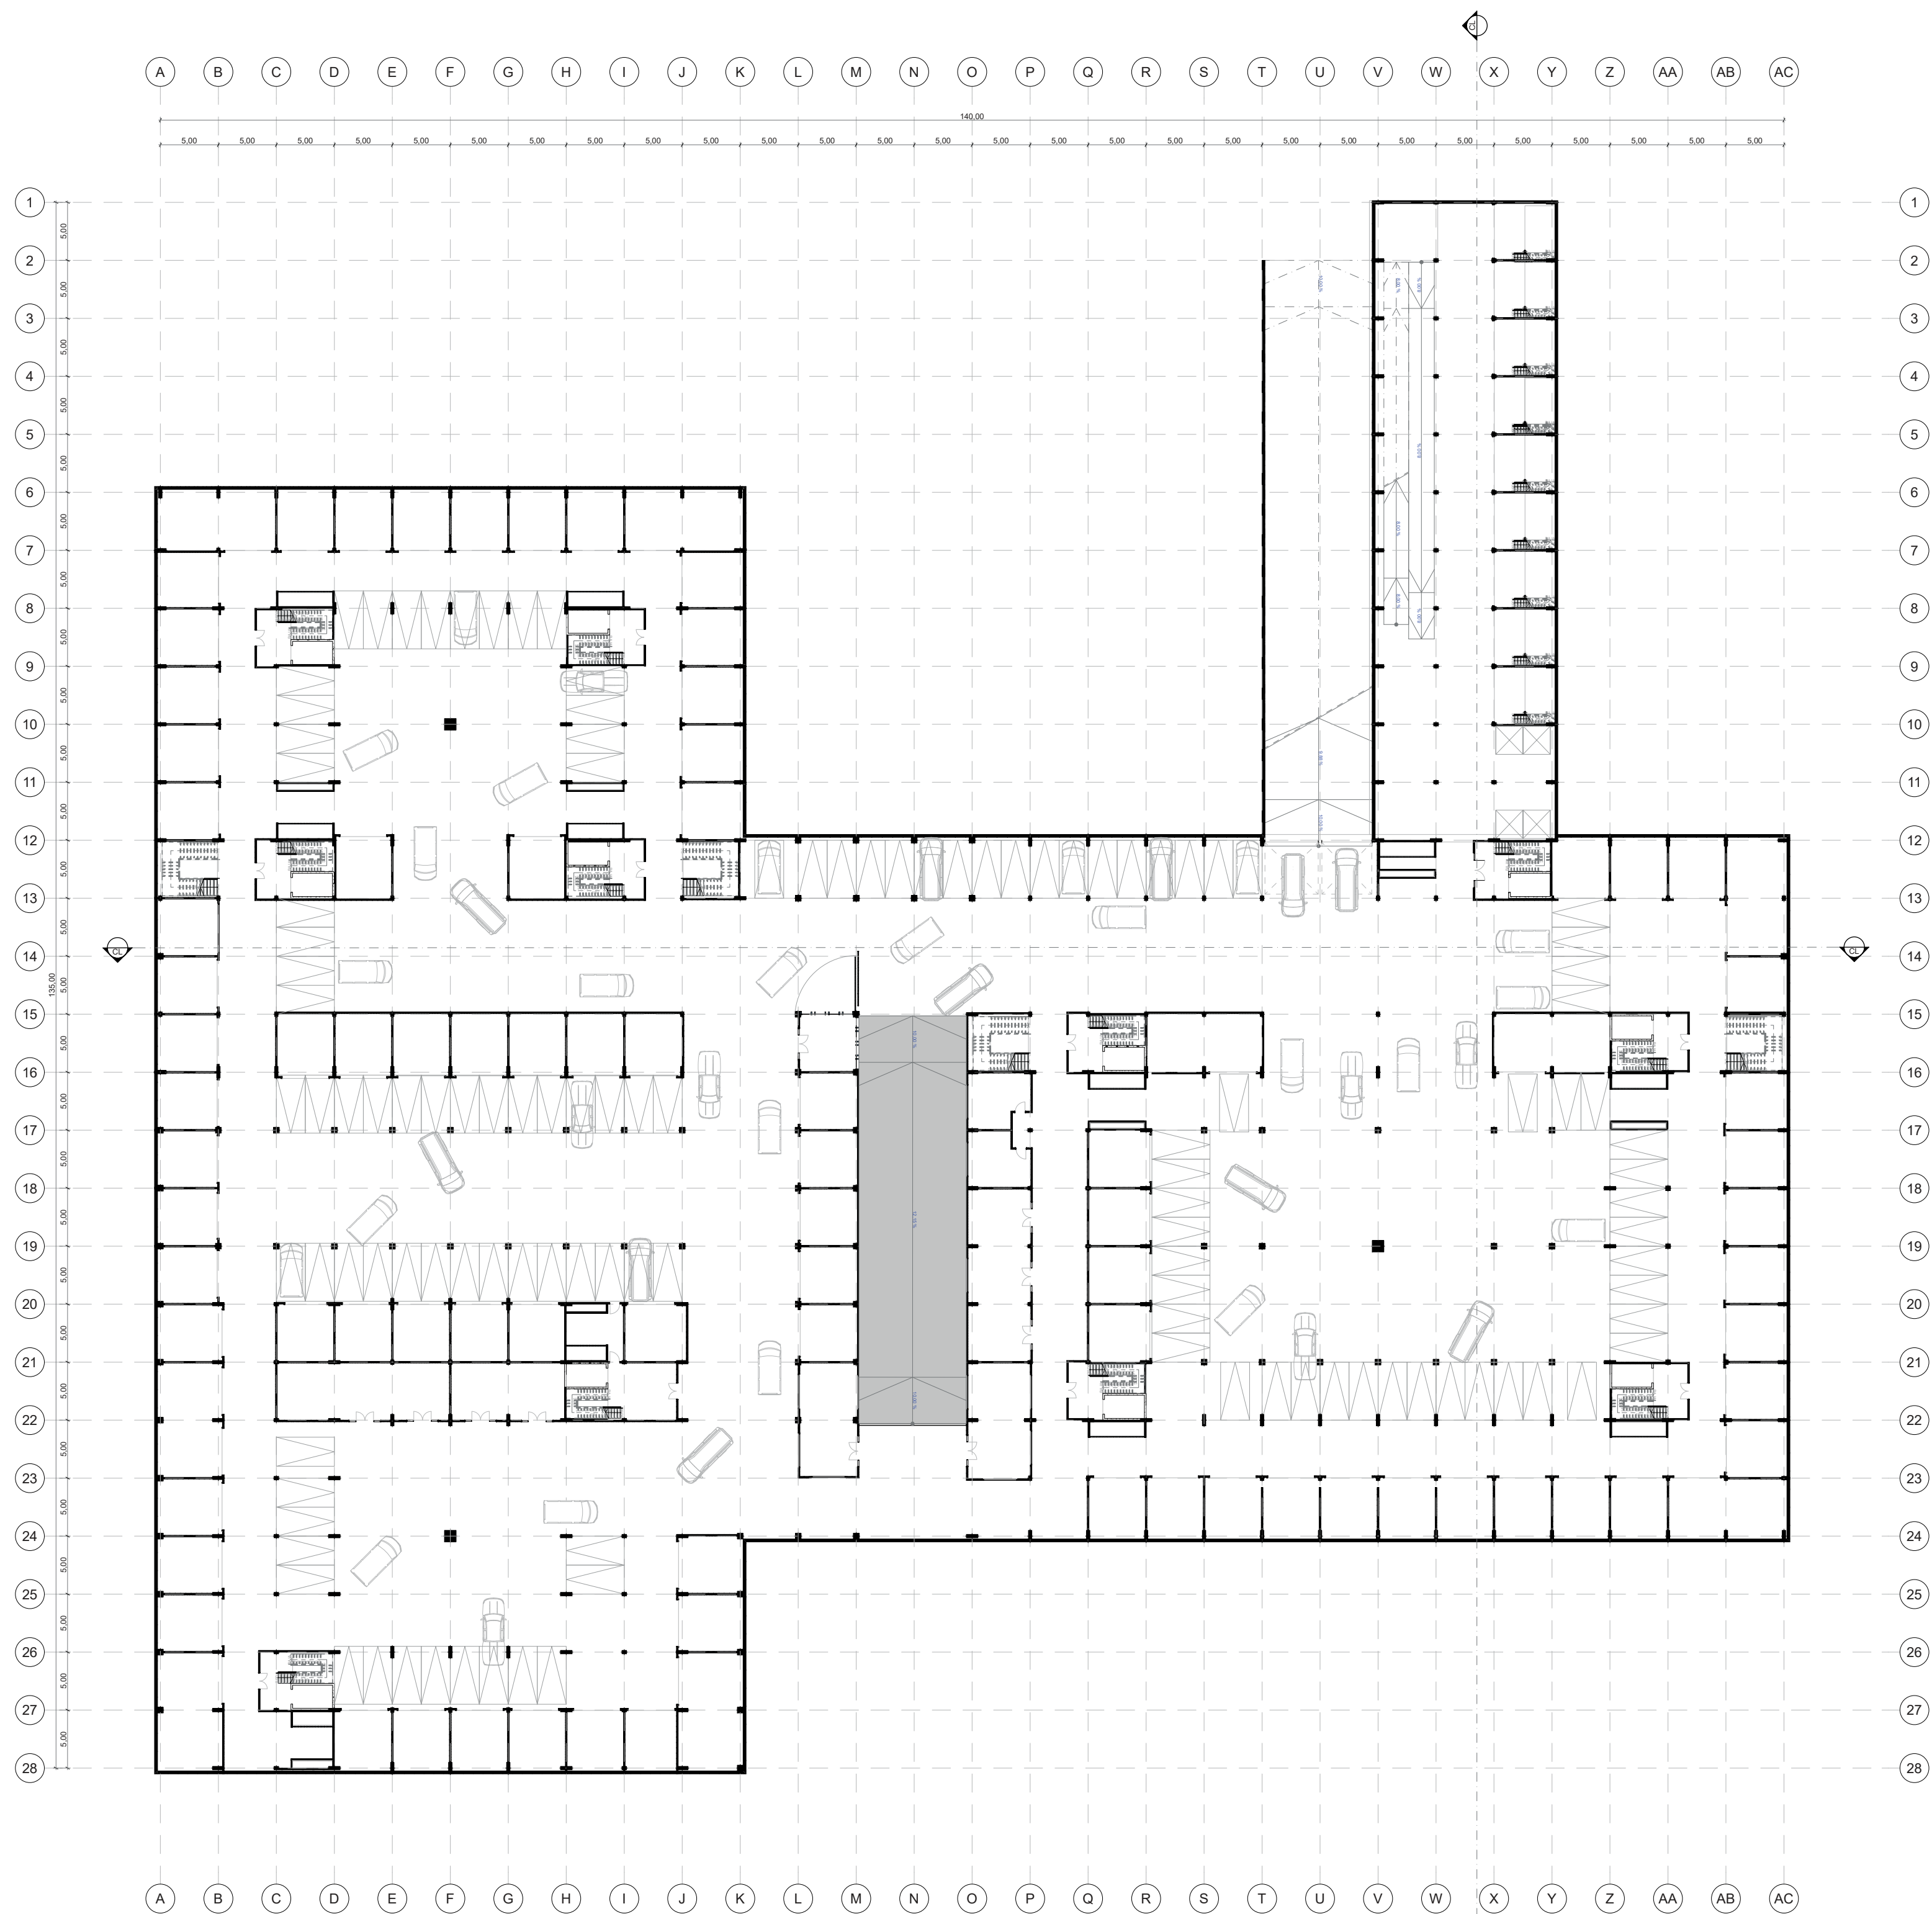


P0 PLANTA SOTANO SUPERIOR
ESC 1:400

1		100-4		1	
REVISIÓN		PLANO No.		PLANCHAS No.	
 UNIVERSIDAD La Gran Colombia					
FACULTAD DE ARQUITECTURA					
PROYECTO DE GRADO					
PROYECTO: DEL BARRIO INFORMAL A LOS BARRIOS PRO- DUCTIVOS EN ALTURA					
COMPLEJO GARNITEO-HABÍ- TAT PRODUCTIVO E INTE- GRAL PARA LOS ACTORES DEL RECICLAJE					
CONVENCIONES:					
 INDICADOR DE SECCION					
 INDICADOR DE FACHADA					
CURSO: ENFASIS DE GRADO					
CONTIENE:					
OBSERVACIONES:					
ESCALA:		FECHA: 01-12-2022			
ARCHIVO:		FECHA COPIA:			
DIBUJO		ELABORACIÓN			
REVISIÓN: 1		PLANO No. A-001		PLANCHAS No. de: 1	

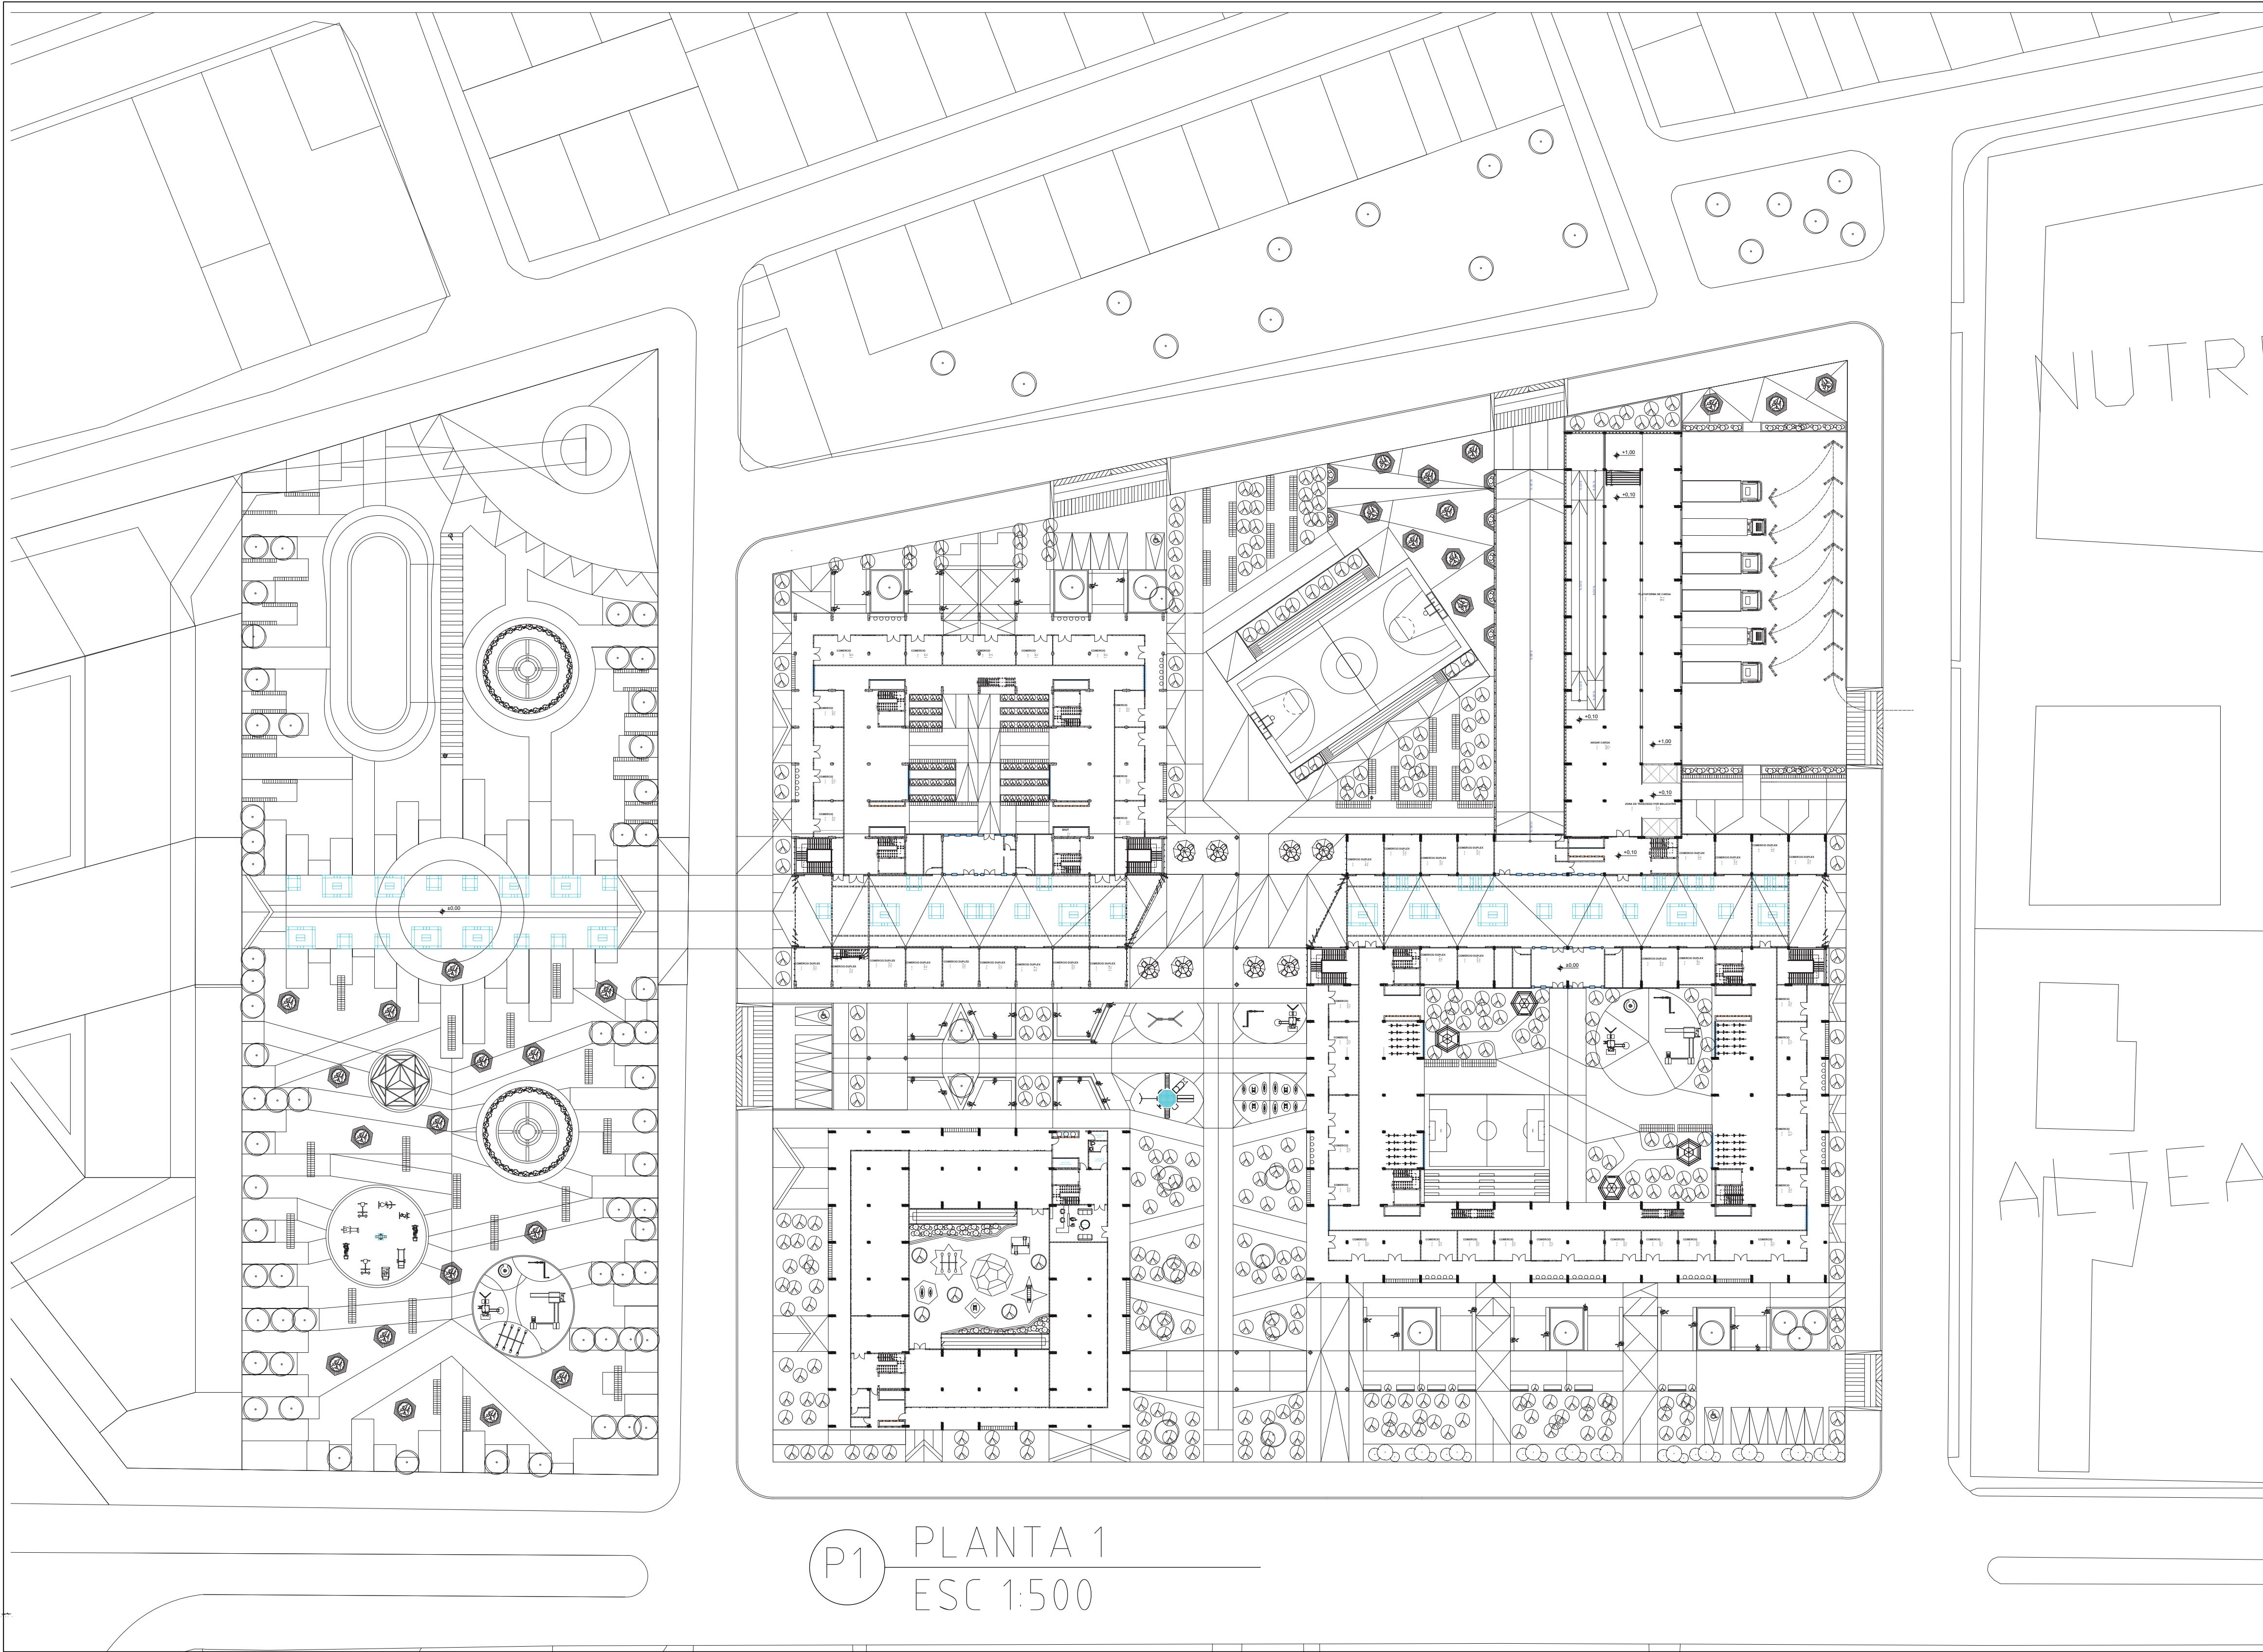



P1 PLANTA 1
ESC 1:500

1	100-A	1
REVISIÓN	PLANO No.	PLANCHAS No.
1	A-001	1
		
FACULTAD DE ARQUITECTURA		
PROYECTO DE GRADO		
PROYECTO: DEL BARRIO INFORMAL A LOS BARRIOS PRO- DUCTIVOS EN ALTURA		
COMPLEJO GARNITEO-HABI- TAT PRODUCTIVO E INTE- GRAL PARA LOS ACTORES DEL RECICLAJE		
CONVENCIONES:		
 INDICADOR DE SECCION		
 INDICADOR DE FACHADA		
CURSO: ENFASIS DE GRADO		
CONTIENE:		
OBSERVACIONES:		
ESCALA:	FECHA: 01-12-2022	
ARCHIVO:	FECHA COPIA:	
2PLANTA.dwg		
DIBUJÓ	ELABORACIÓN Valentina Cuervo Bray Lozano	
REVISIÓN	PLANO No.	PLANCHAS No.
1	A-001	1

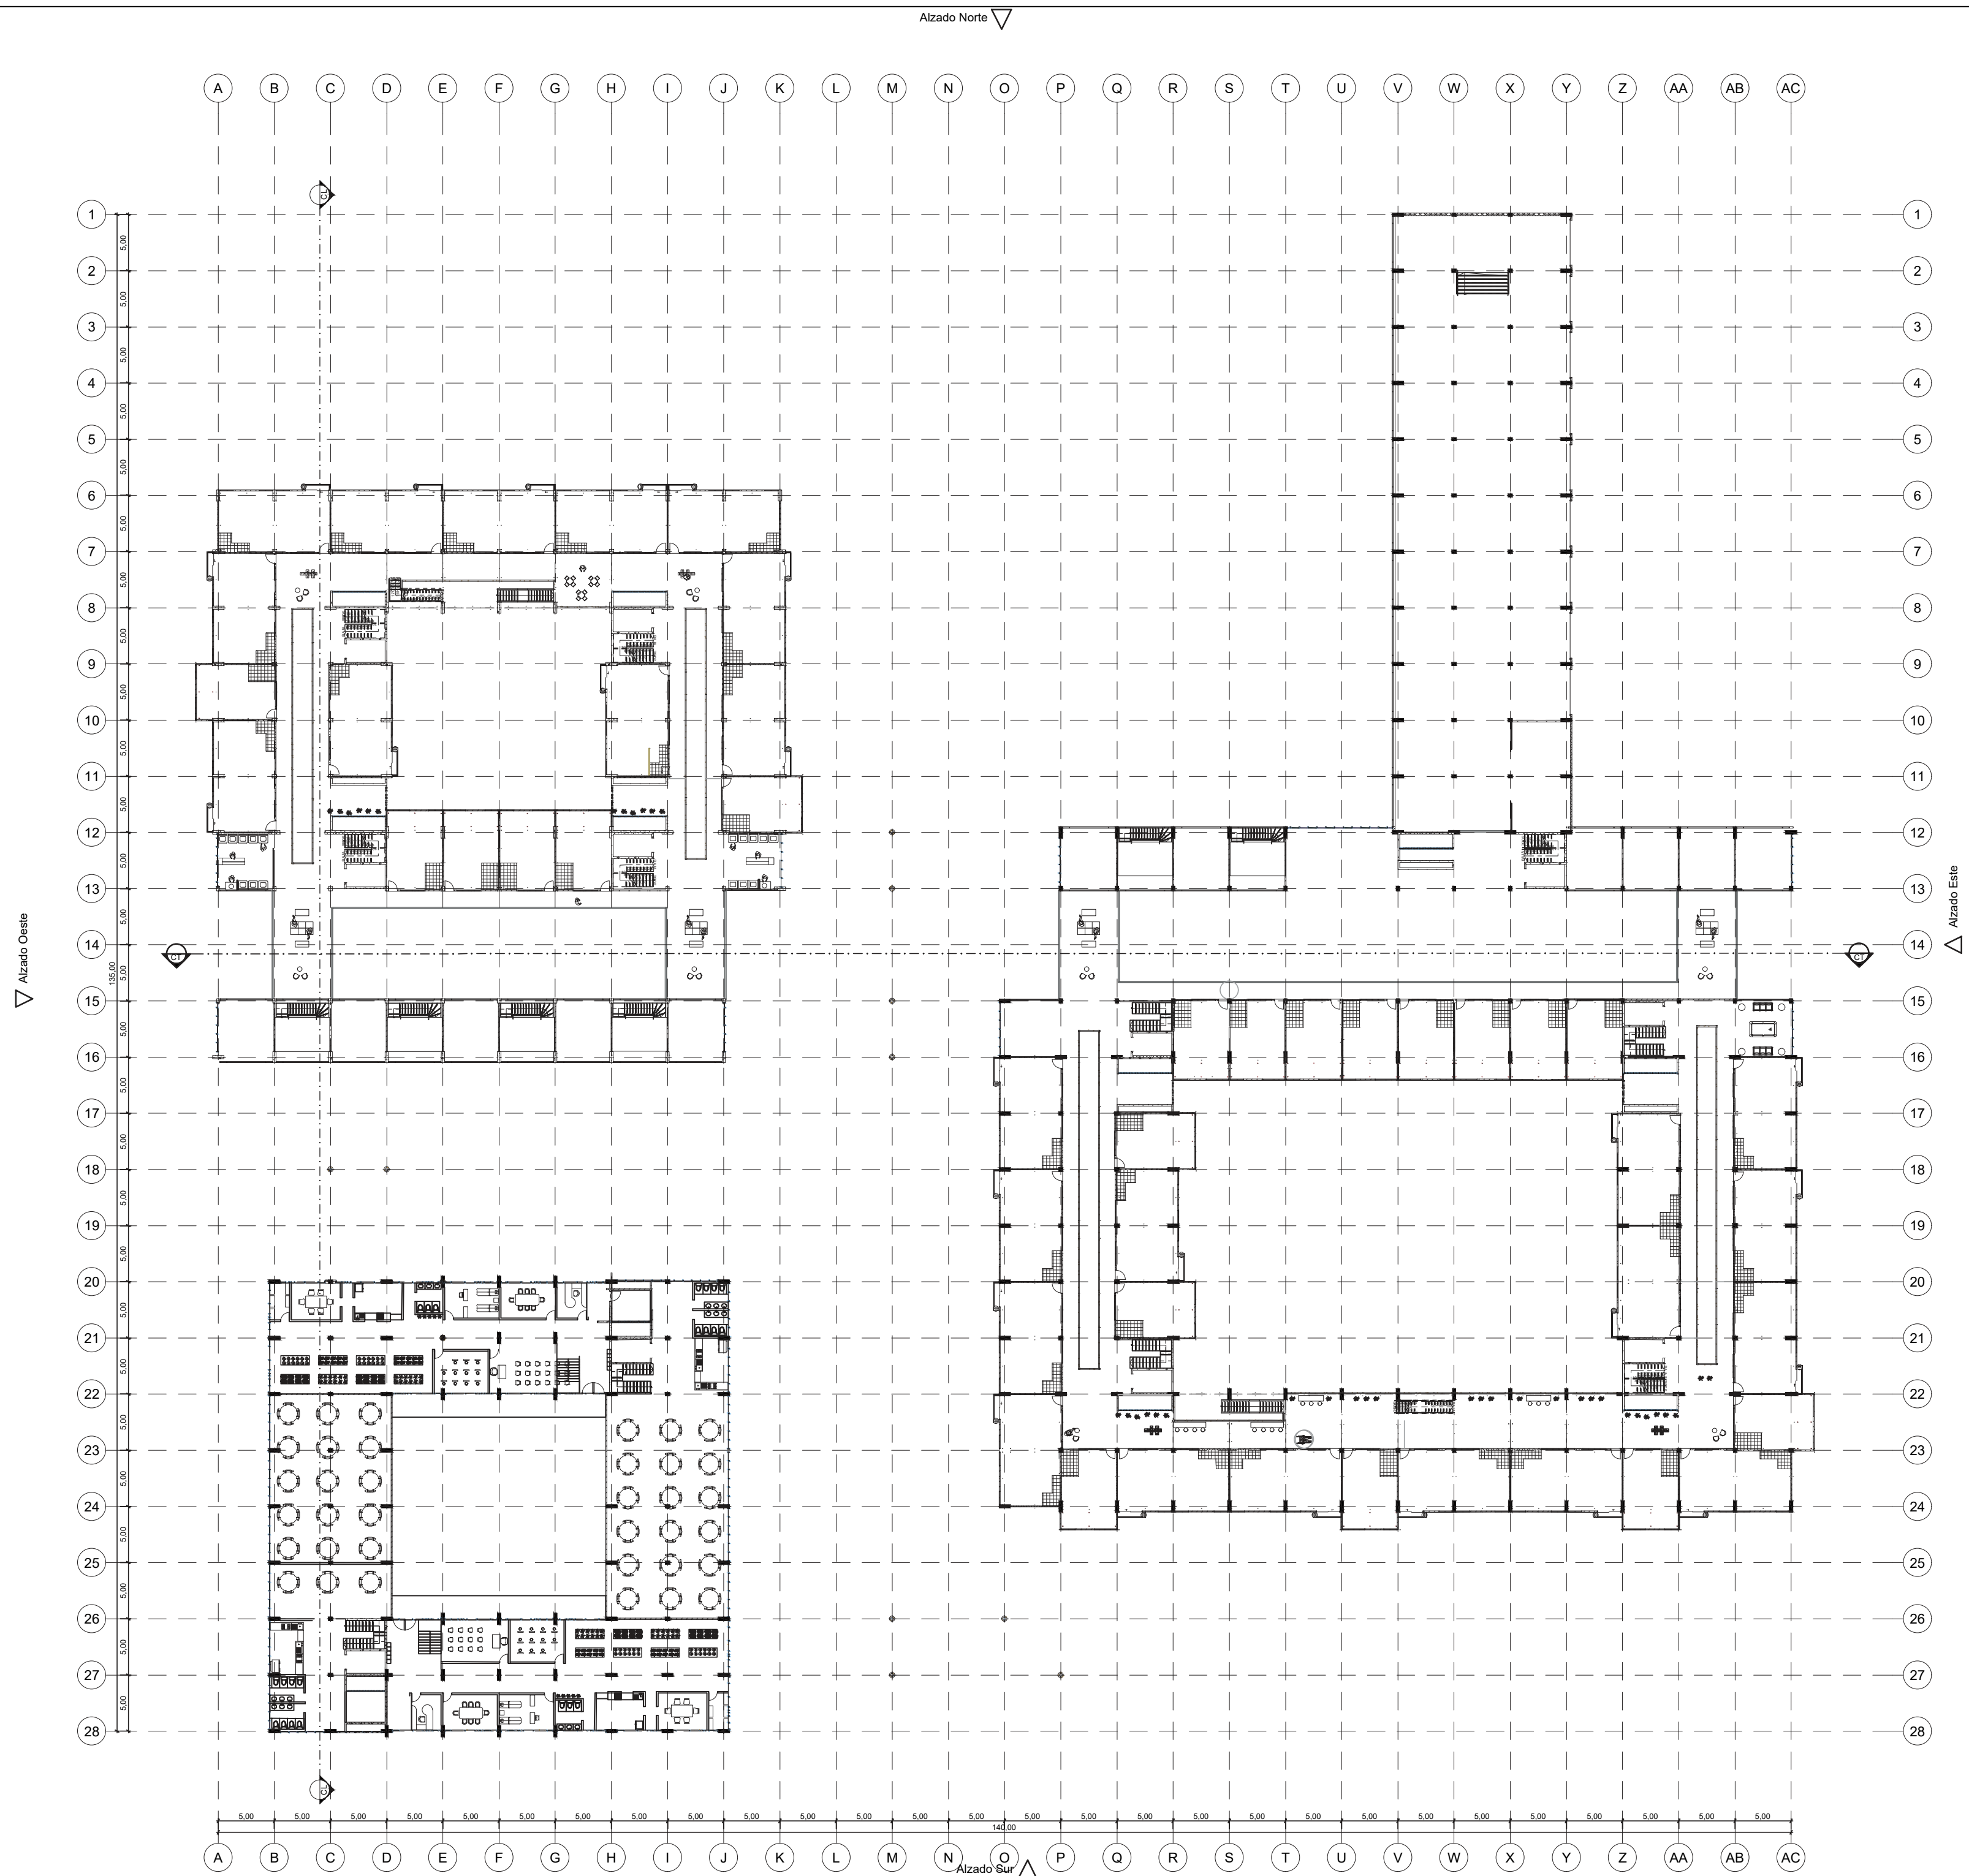

P0 PLANTA 2 PISO
ESC 1:400

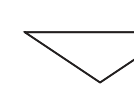1		100-4		1	
REVISIÓN		PLANO No.		PLANCHAS No.	
1		A-001		1	
 UNIVERSIDAD La Gran Colombia					
FACULTAD DE ARQUITECTURA					
PROYECTO DE GRADO					
PROYECTO: DEL BARRIO INFORMAL A LOS BARRIOS PRO- DUCTIVOS EN ALTURA					
COMPLEJO GARNITEO-HABÍ- TAT PRODUCTIVO E INTE- GRAL PARA LOS ACTORES DEL RECICLAJE					
CONVENCIONES:					
 INDICADOR DE SECCION					
 INDICADOR DE FACHADA					
CURSO: ENFASIS DE GRADO					
CONTIENE:					
OBSERVACIONES:					
ESCALA:		FECHA: 01-12-2022			
ARCHIVO:		FECHA COPIA:			
DIBUJO		ELABORACIÓN			
REVISIÓN		PLANO No.		PLANCHAS No.	
1		A-001		1	

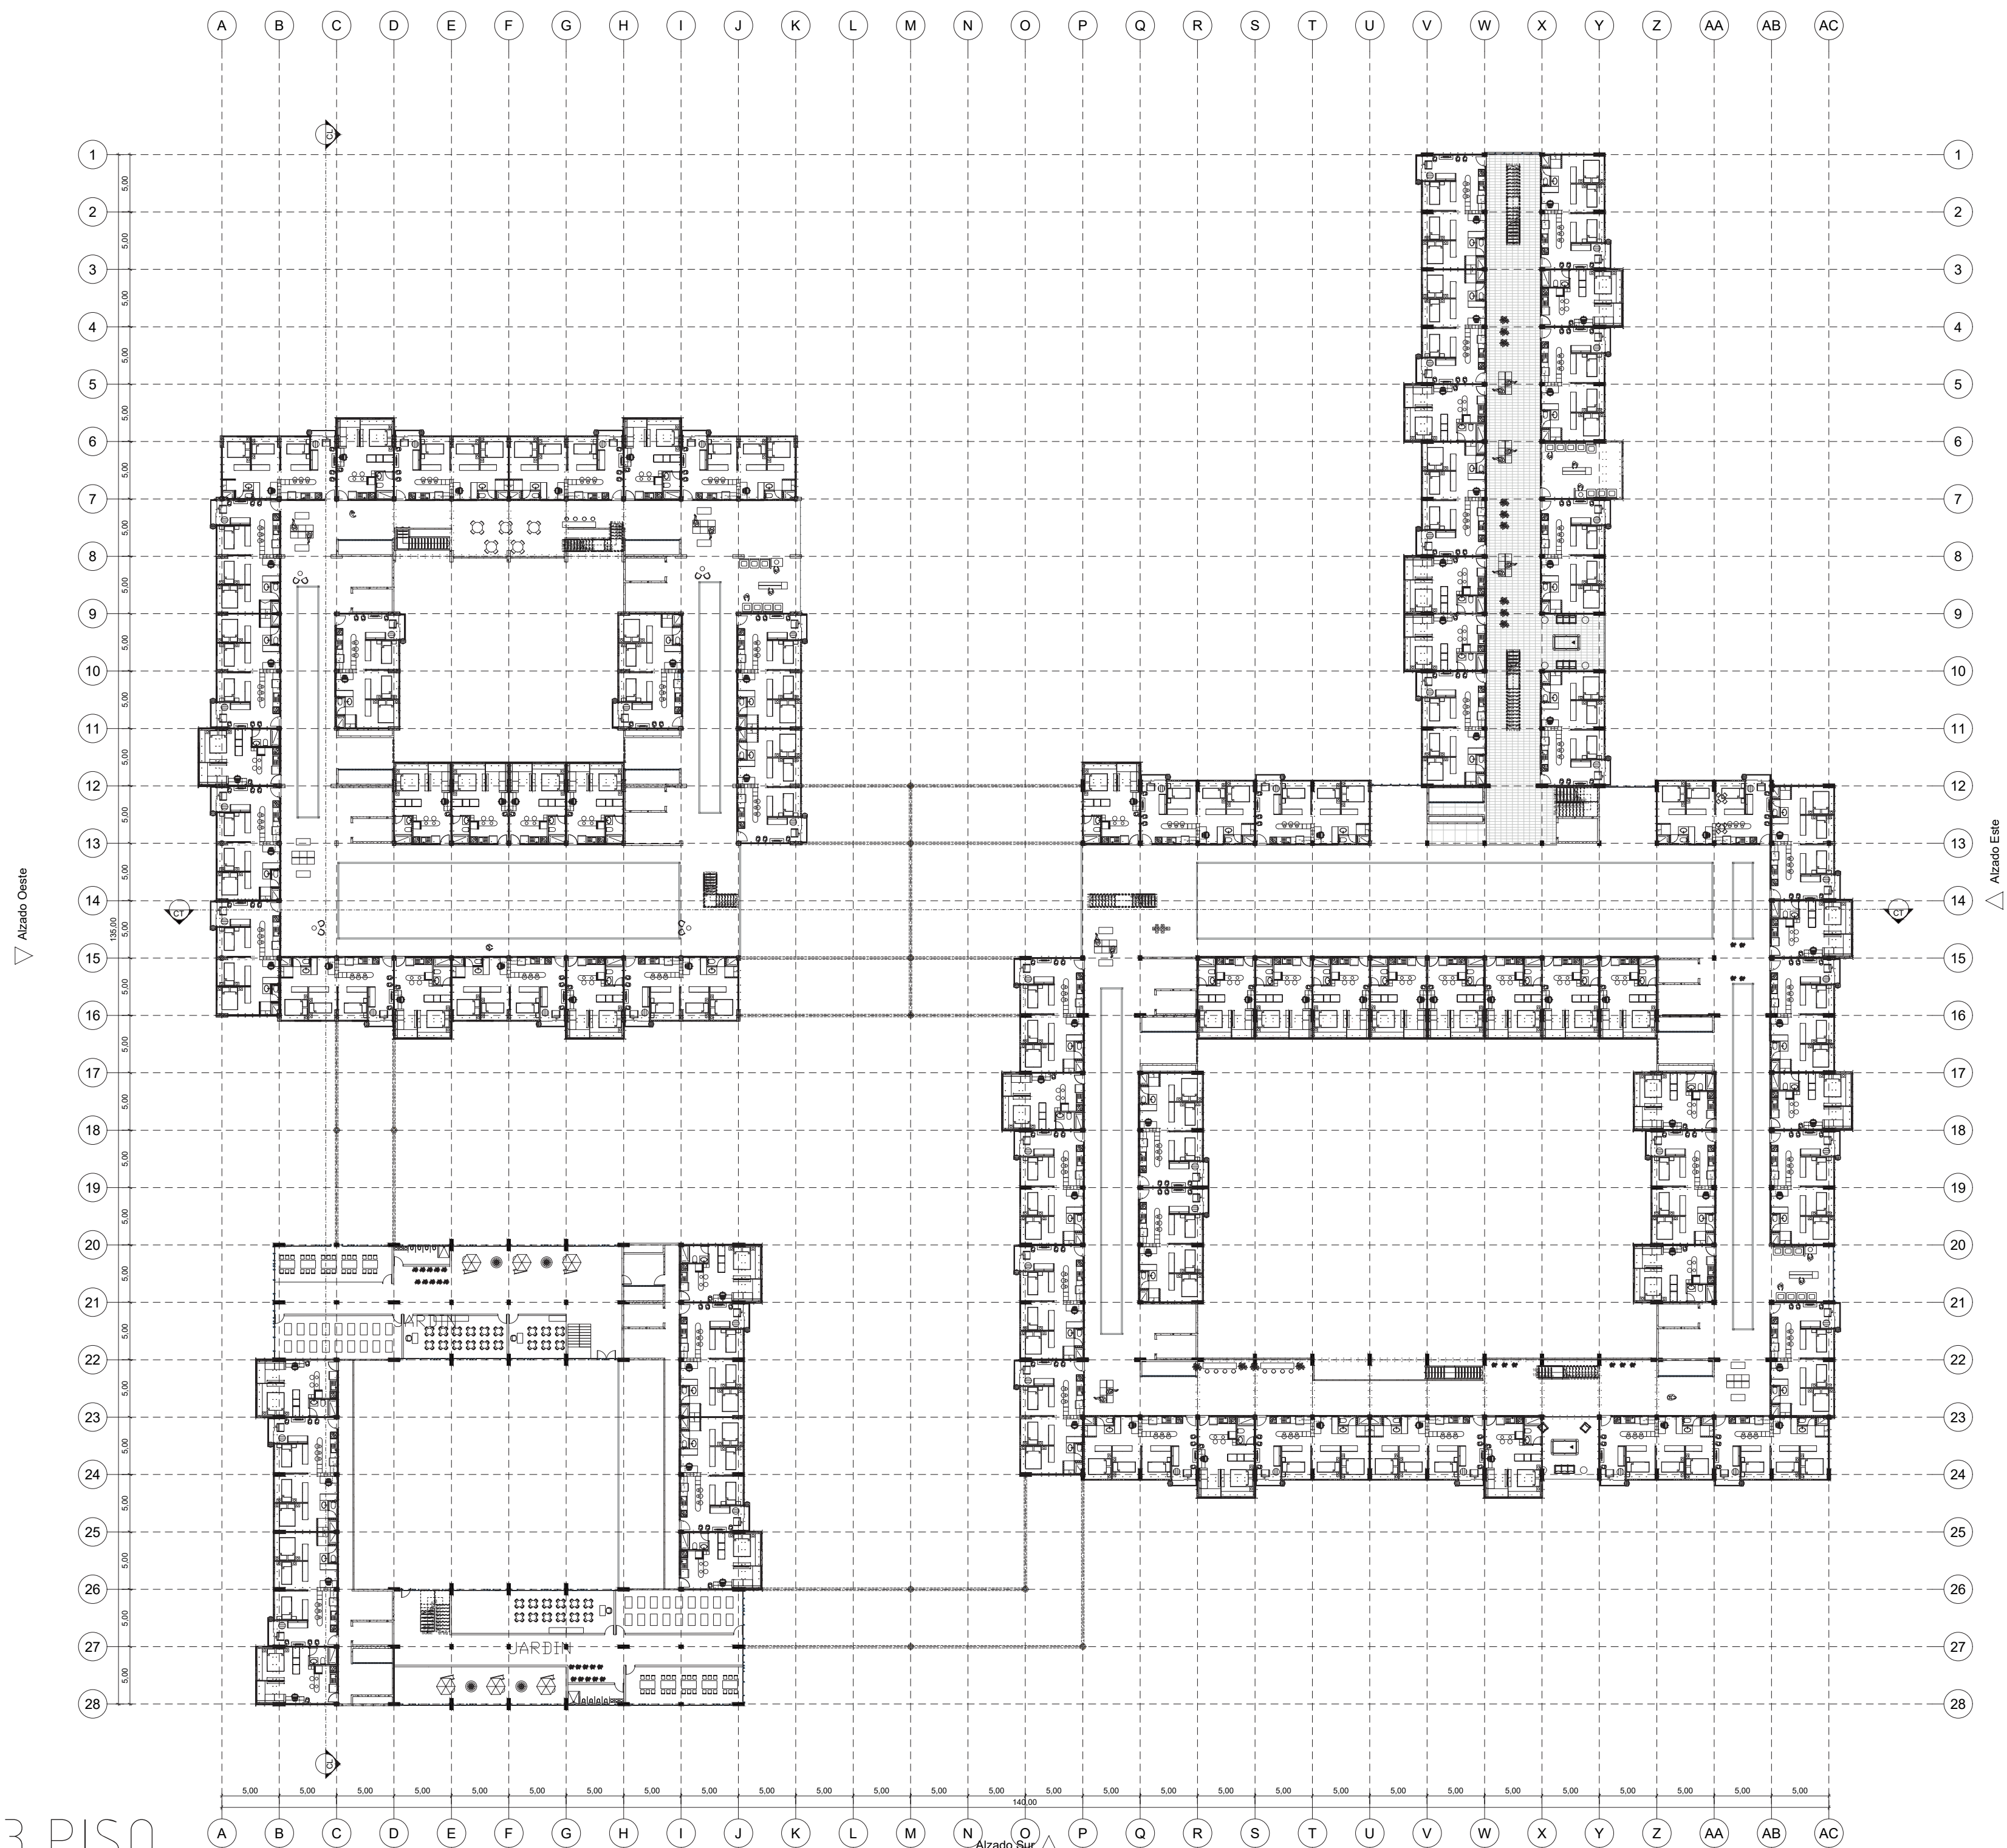


P0

PLANTA 3 PISO
ESC 1:400

100-1			1
UNIVERSIDAD La Gran Colombia			
FACULTAD DE ARQUITECTURA			
PROYECTO DE GRADO			
PROYECTO:			DEL BARRIO INFORMAL A LOS BARRIOS PRODUCTIVOS EN ALTURA
CONVENCIONES:			COMPLEJO GARNITEO-HABITAT PRODUCTIVO E INTEGRAL PARA LOS ACTORES DEL RECICLAJE
INDICADOR DE SECCION			
INDICADOR DE FACHADA			
CURSO:			ENFASIS DE GRADO
CONTIENE:			
OBSERVACIONES:			
ESCALA:	FECHA:		01-12-2022
ARCHIVO:	FECHA COPIA:		
DIBUJO:	ELABORACION:		
REVISION:	PLANO No.	PLANCHAS No.	
1	A-001	1 DE 1	


P0 PLANTA 4 PISO
ESC 1:400

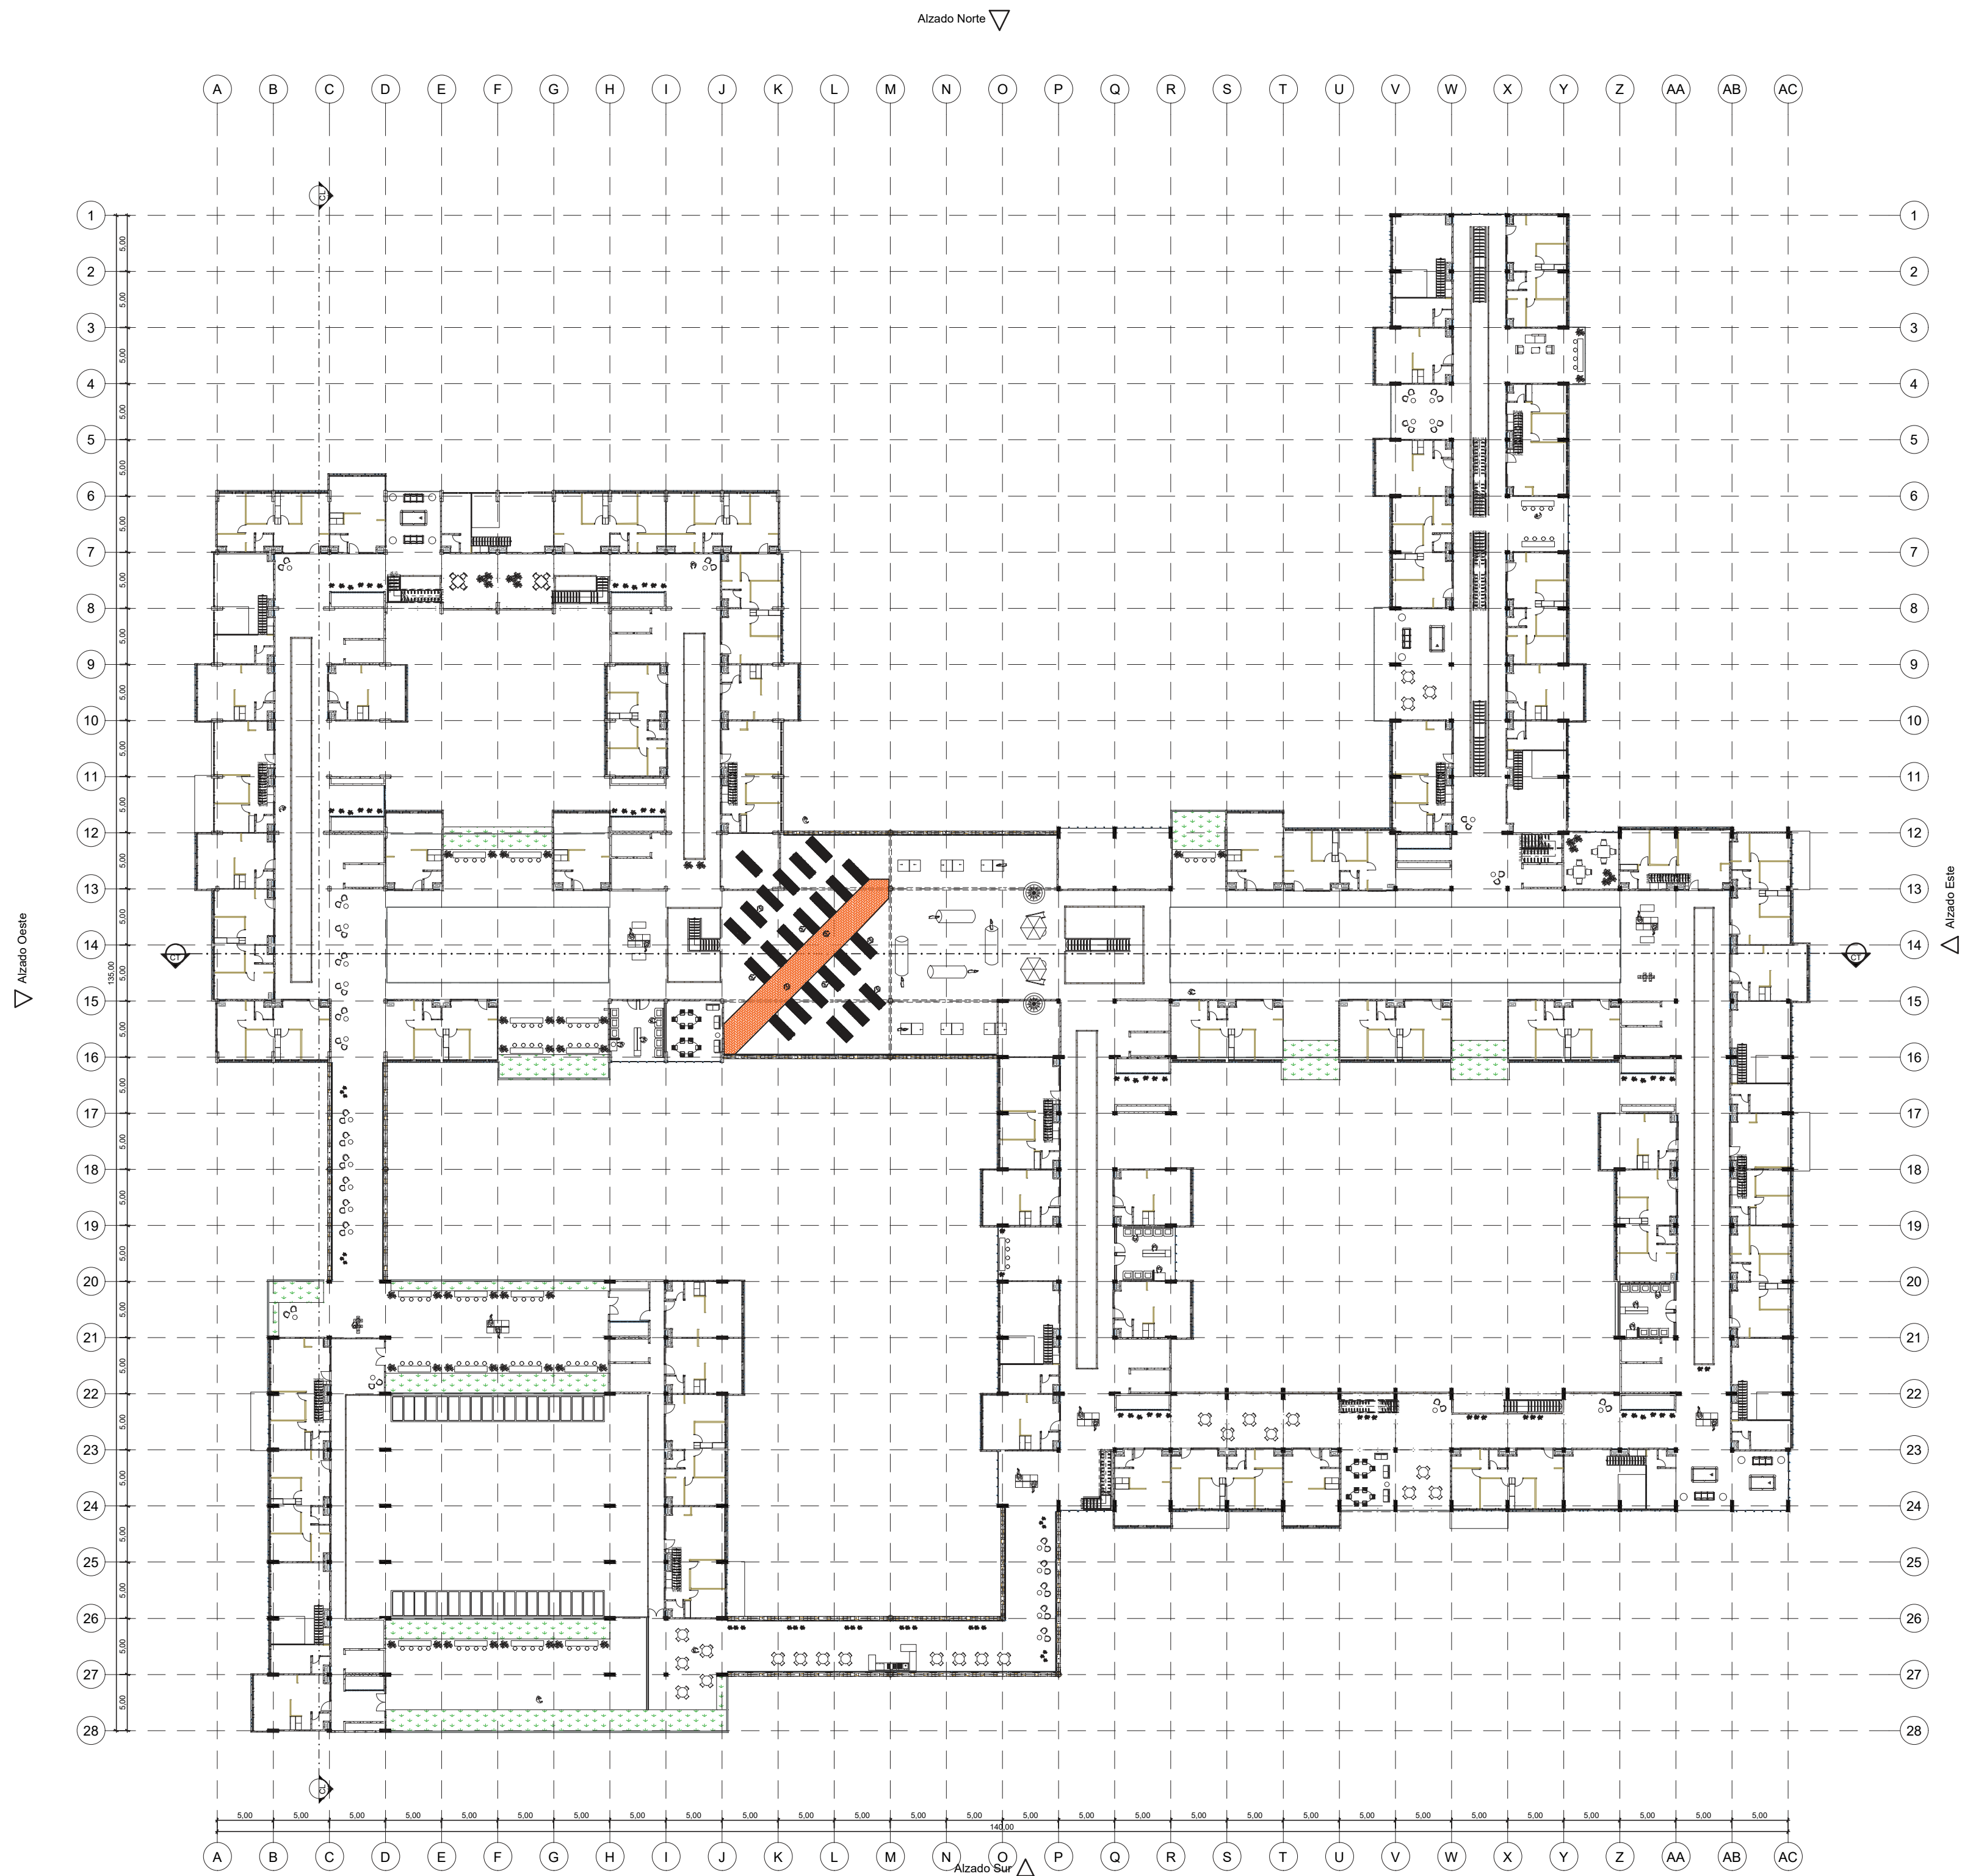

100-4		
1	1	1
UNIVERSIDAD La Gran Colombia		
FACULTAD DE ARQUITECTURA		
PROYECTO DE GRADO		
PROYECTO: DEL BARRIO INFORMAL A LOS BARRIOS PRODUCTIVOS EN ALTURA		
COMPLEJO GARNITEO-HABITAT PRODUCTIVO E INTEGRAL PARA LOS ACTORES DEL RECICLAJE		
CONVENCIONES:		
INDICADOR DE SECCION		
INDICADOR DE FACHADA		
CURSO: ENFASIS DE GRADO		
CONTIENE:		
OBSERVACIONES:		
ESCALA:	FECHA: 01-12-2022	
ARCHIVO:	FECHA COPIA:	
DIBUJÓ	ELABORACIÓN	
REVISIÓN: 1	PLANO No. A-001	PLANCHAS No. 1 DE 1


P0

PLANTA 5 PISO
ESC 1:400

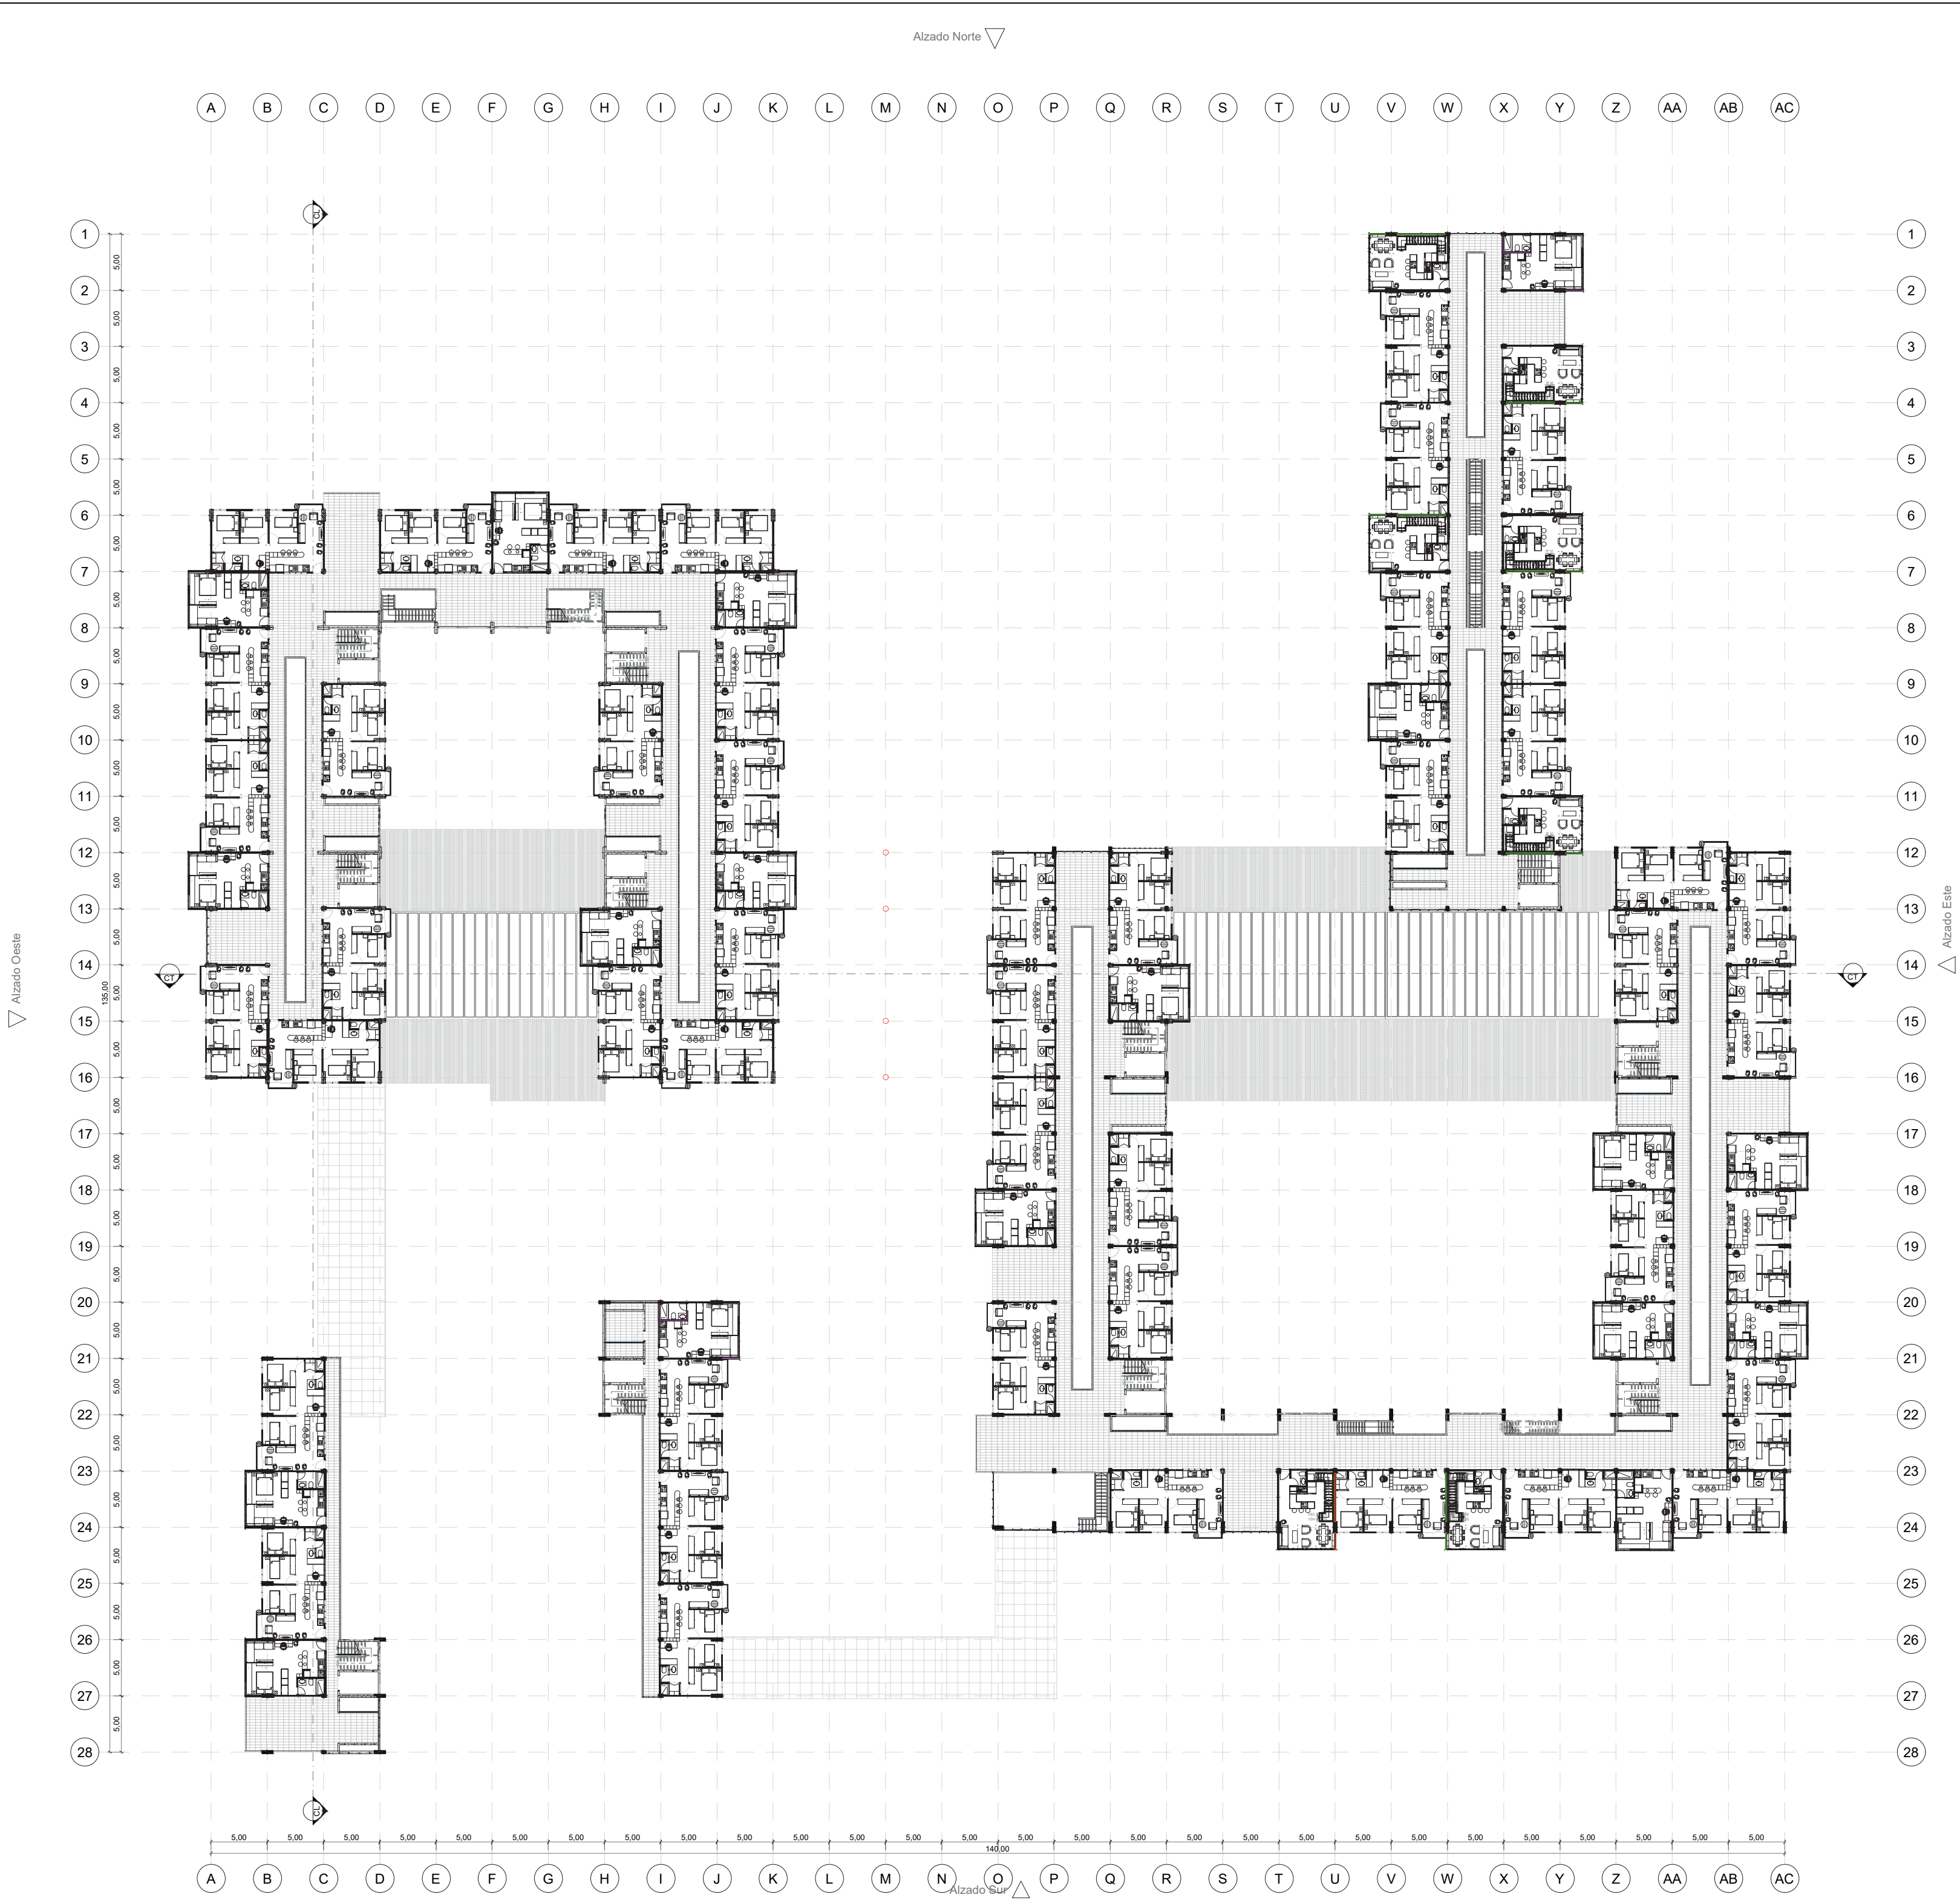

100-1		1
PLANCHAS	ON	NO
		
FACULTAD DE ARQUITECTURA		
PROYECTO DE GRADO		
PROYECTO: DEL BARRIO INFORMAL A LOS BARRIOS PRODUCTIVOS EN ALTURA		
COMPLEJO GARNITEO-HABITAT PRODUCTIVO E INTEGRAL PARA LOS ACTORES DEL RECICLAJE		
CONVENCIONES:		
 INDICADOR DE SECCION		
 INDICADOR DE FACHADA		
CURSO: ENFASIS DE GRADO		
CONTIENE:		
OBSERVACIONES:		
ESCALA:	FECHA: 01-12-2022	
ARCHIVO:	FECHA COPIA:	
DIBUJO:	ELABORACION	
REVISION:	PLANO No.	PLANCHAS No.
1	A-001	1 DE 1

P0 PLANTA 6 PISO
ESC 1:400

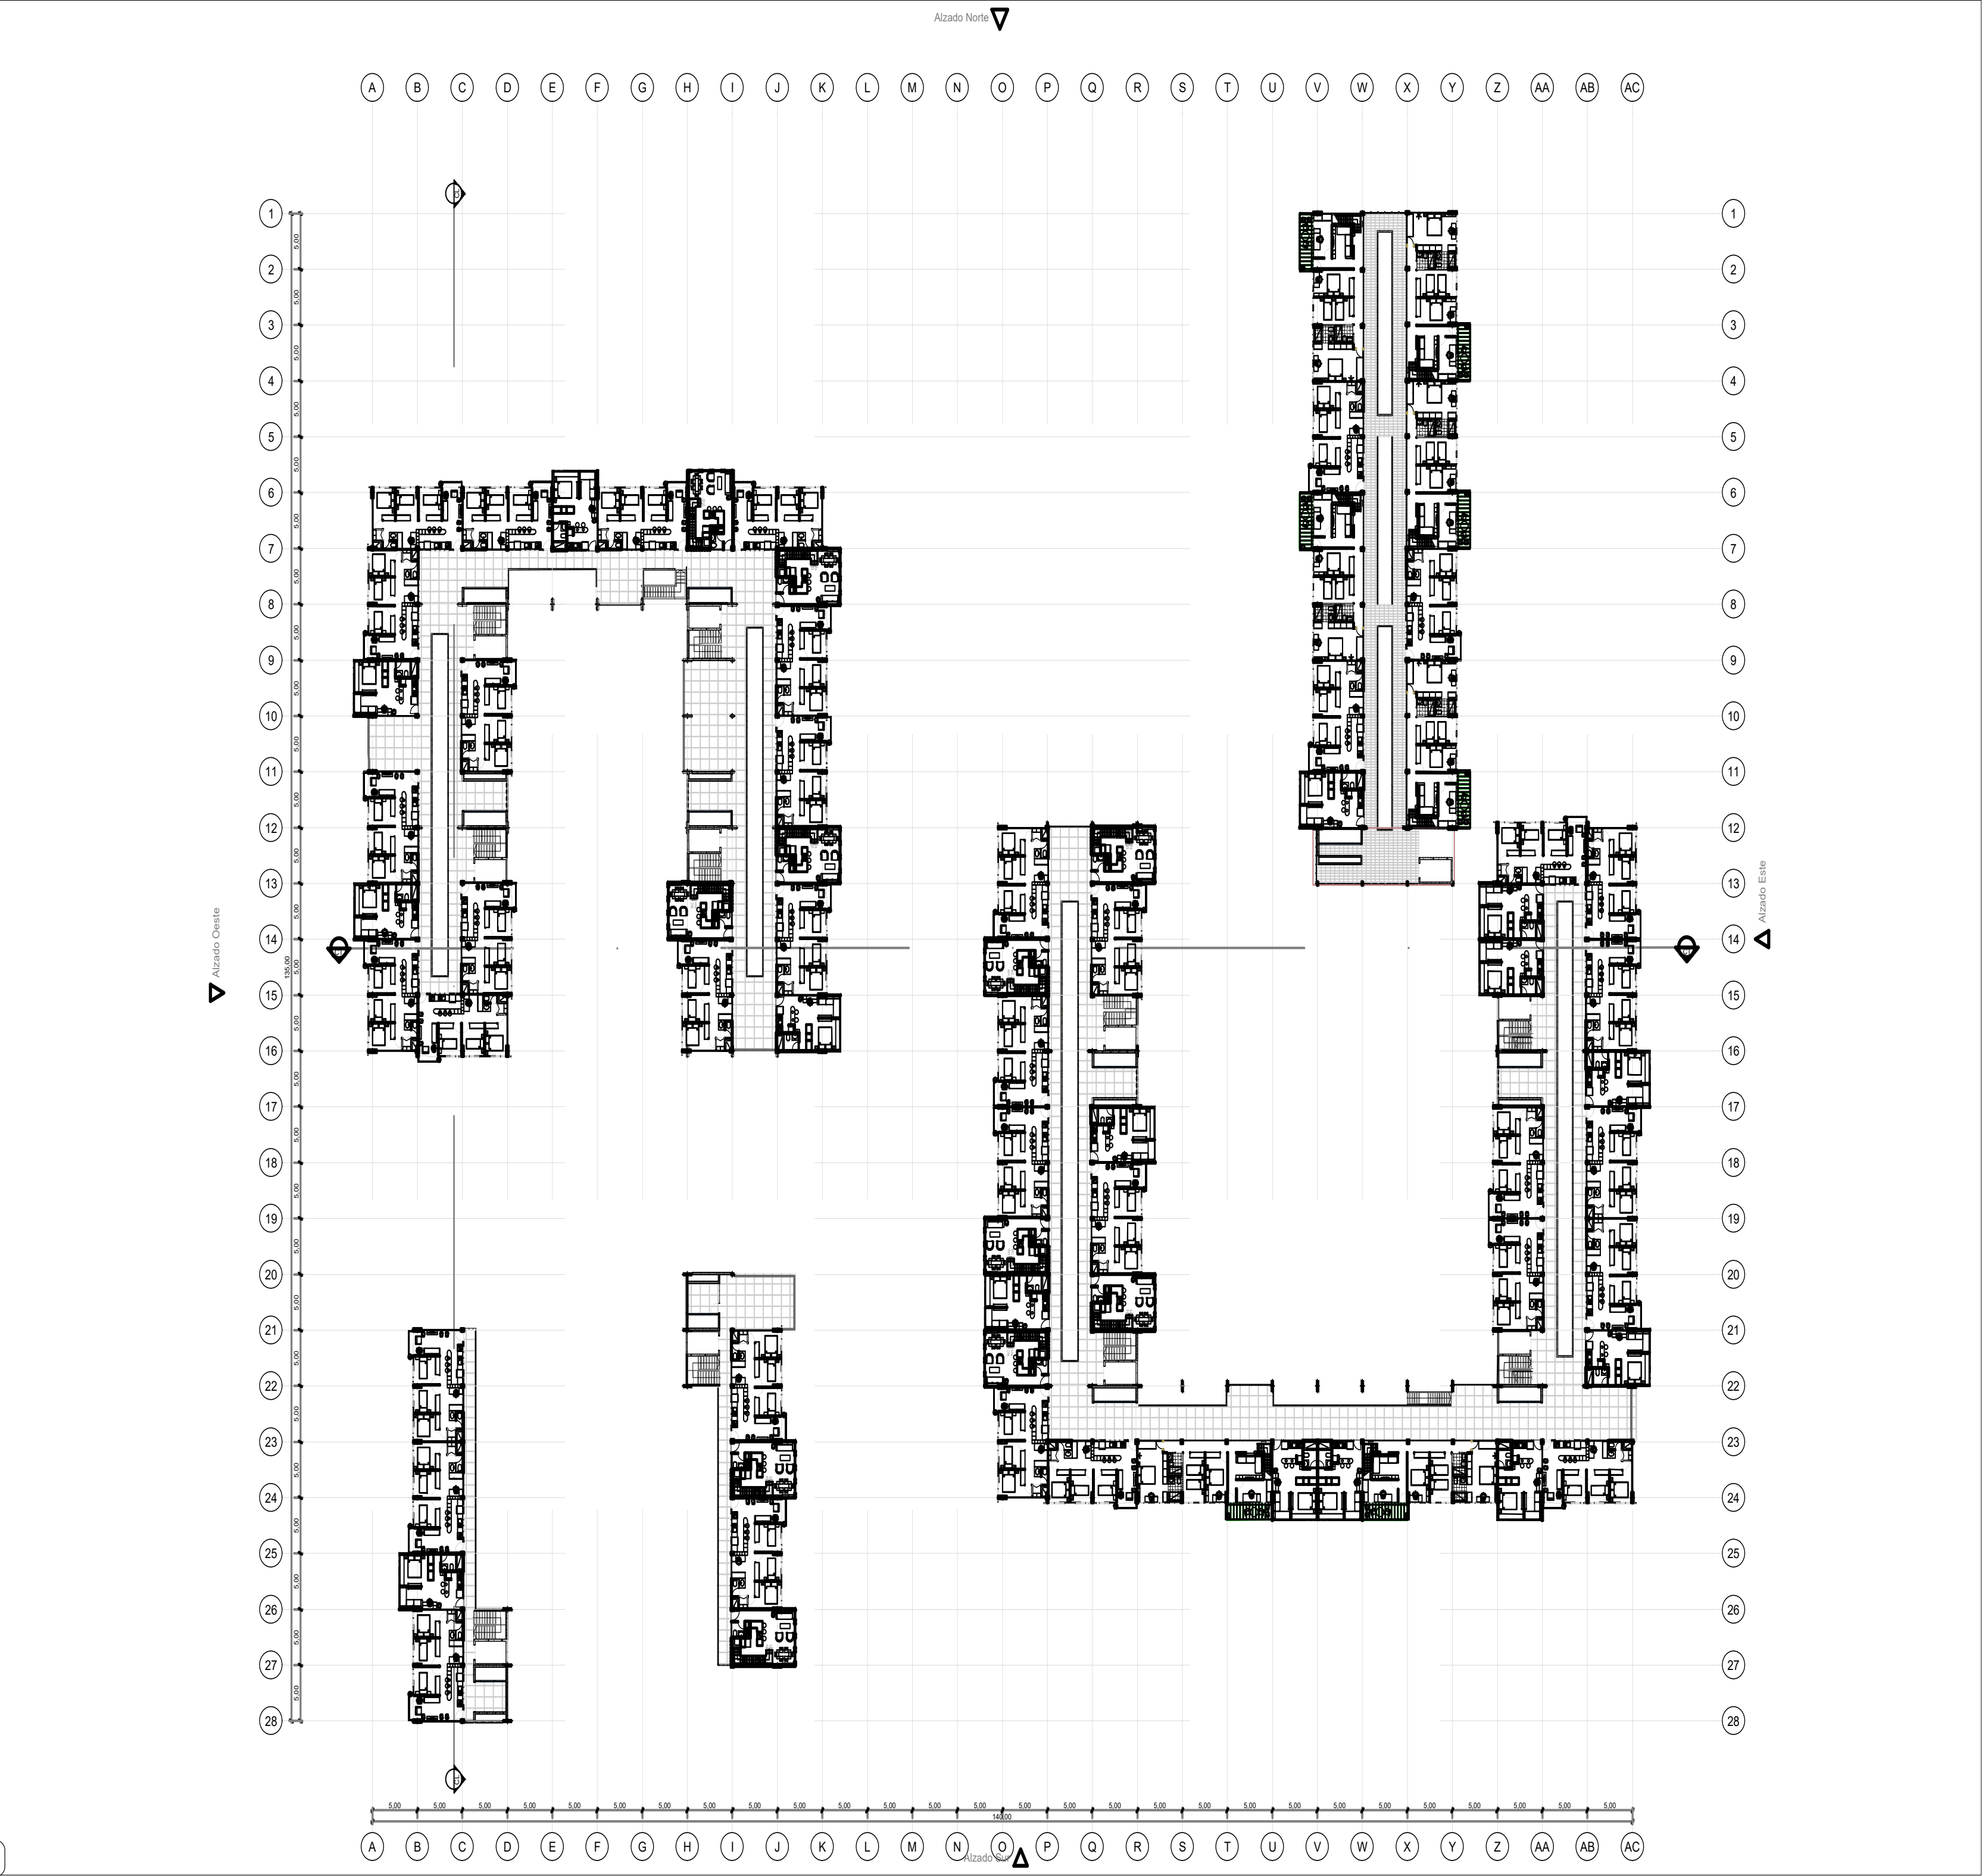

1	100-A	1
REVISIÓN	PLANCHAS No.	PLANCHAS No.
1	1	1
		
FACULTAD DE ARQUITECTURA		
PROYECTO DE GRADO		
PROYECTO: DEL BARRIO INFORMAL A LOS BARRIOS PRODUCTIVOS EN ALTURA		
COMPLEJO GARNITEO-HABITAT PRODUCTIVO E INTEGRAL PARA LOS ACTORES DEL RECICLAJE		
CONVENCIONES:		
 INDICADOR DE SECCION		
 INDICADOR DE FACHADA		
CURSO: ENFASIS DE GRADO		
CONTIENE:		
OBSERVACIONES:		

V Azado Oeste




P0


PLANTA 7 PISO
ESC 1:400

Alzado Norte

Alzado Norte

Alzado Este

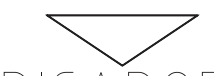1	100-1	1
REVISIÓN	PLANCHAS	PLANCHAS
1	1	1
		
FACULTAD DE ARQUITECTURA		
PROYECTO DE GRADO		
PROYECTO: DEL BARRIO INFORMAL A LOS BARRIOS PRODUCTIVOS EN ALTURA		
COMPLEJO GARNITEO-HABITAT PRODUCTIVO E INTEGRAL PARA LOS ACTORES DEL RECICLAJE		
CONVENCIONES:		
 INDICADOR DE SECCION		
 INDICADOR DE FACHADA		
CURSO:		
ENFASIS DE GRADO		
CONTIENE:		
OBSERVACIONES:		
ESCALA:	FECHA:	
	01-12-2022	
ARCHIVO:	FECHA COPIA:	
DIBUJO:	ELABORACIÓN	
REVISIÓN	PLANO No.	PLANCHAS
1	A-001	1
		1

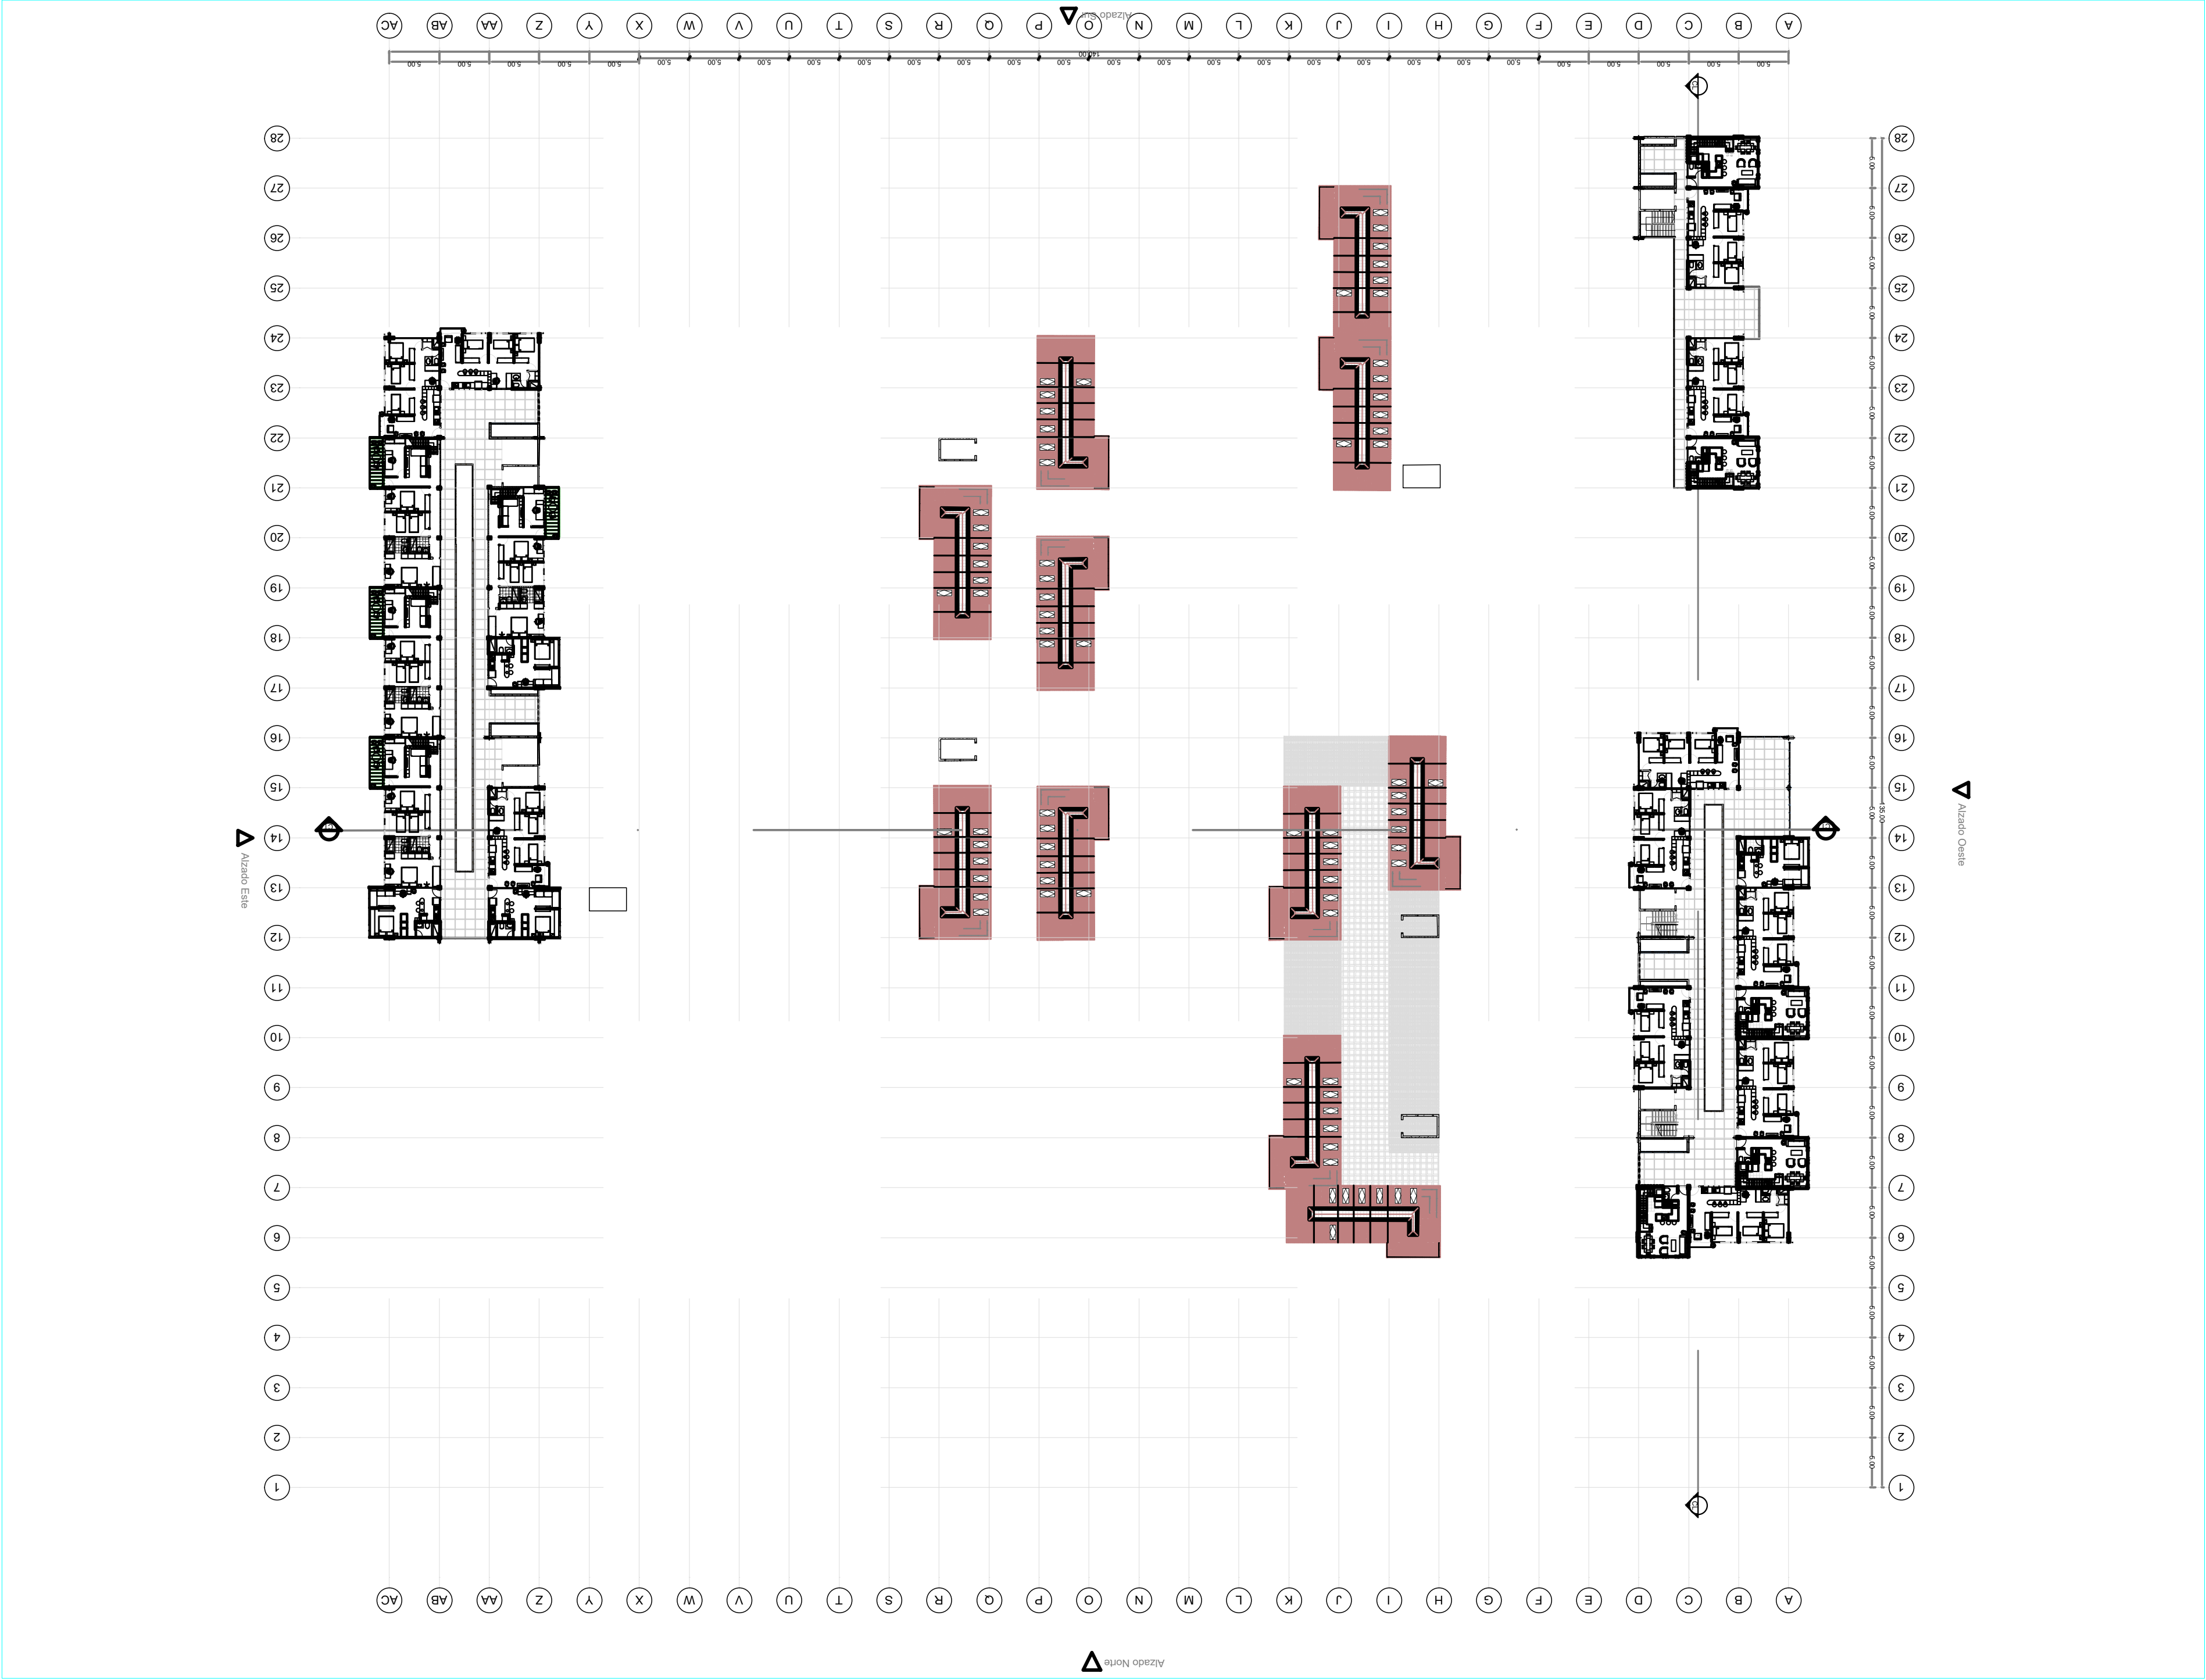

P0 PLANTA 8 PISO
ESC 1:400


1	100-4	1
REVISIÓN	PLANO No.	PLANCHAS No.
1	A-001	1
DE	1	1
FACULTAD DE ARQUITECTURA		
PROYECTO DE GRADO		
PROYECTO: DEL BARRIO INFORMAL A LOS BARRIOS PRODUCTIVOS EN ALTURA		
COMPLEJO GARNITEO-HABITAT PRODUCTIVO E INTEGRAL PARA LOS ACTORES DEL RECICLAJE		
CONVENCIONES:		
INDICADOR DE SECCION		
INDICADOR DE FACHADA		
CURSO:		
ENFASIS DE GRADO		
CONTIENE:		
OBSERVACIONES:		
ESCALA:	FECHA:	
	01-12-2022	
ARCHIVO:	FECHA COPIA:	
DIBUJO:	ELABORACIÓN	
REVISIÓN:	PLANO No.	PLANCHAS No.
1	A-001	1
DE	1	1

Alzado Norte




△

P0 PLANTA 10 PISO
ESC 1:400

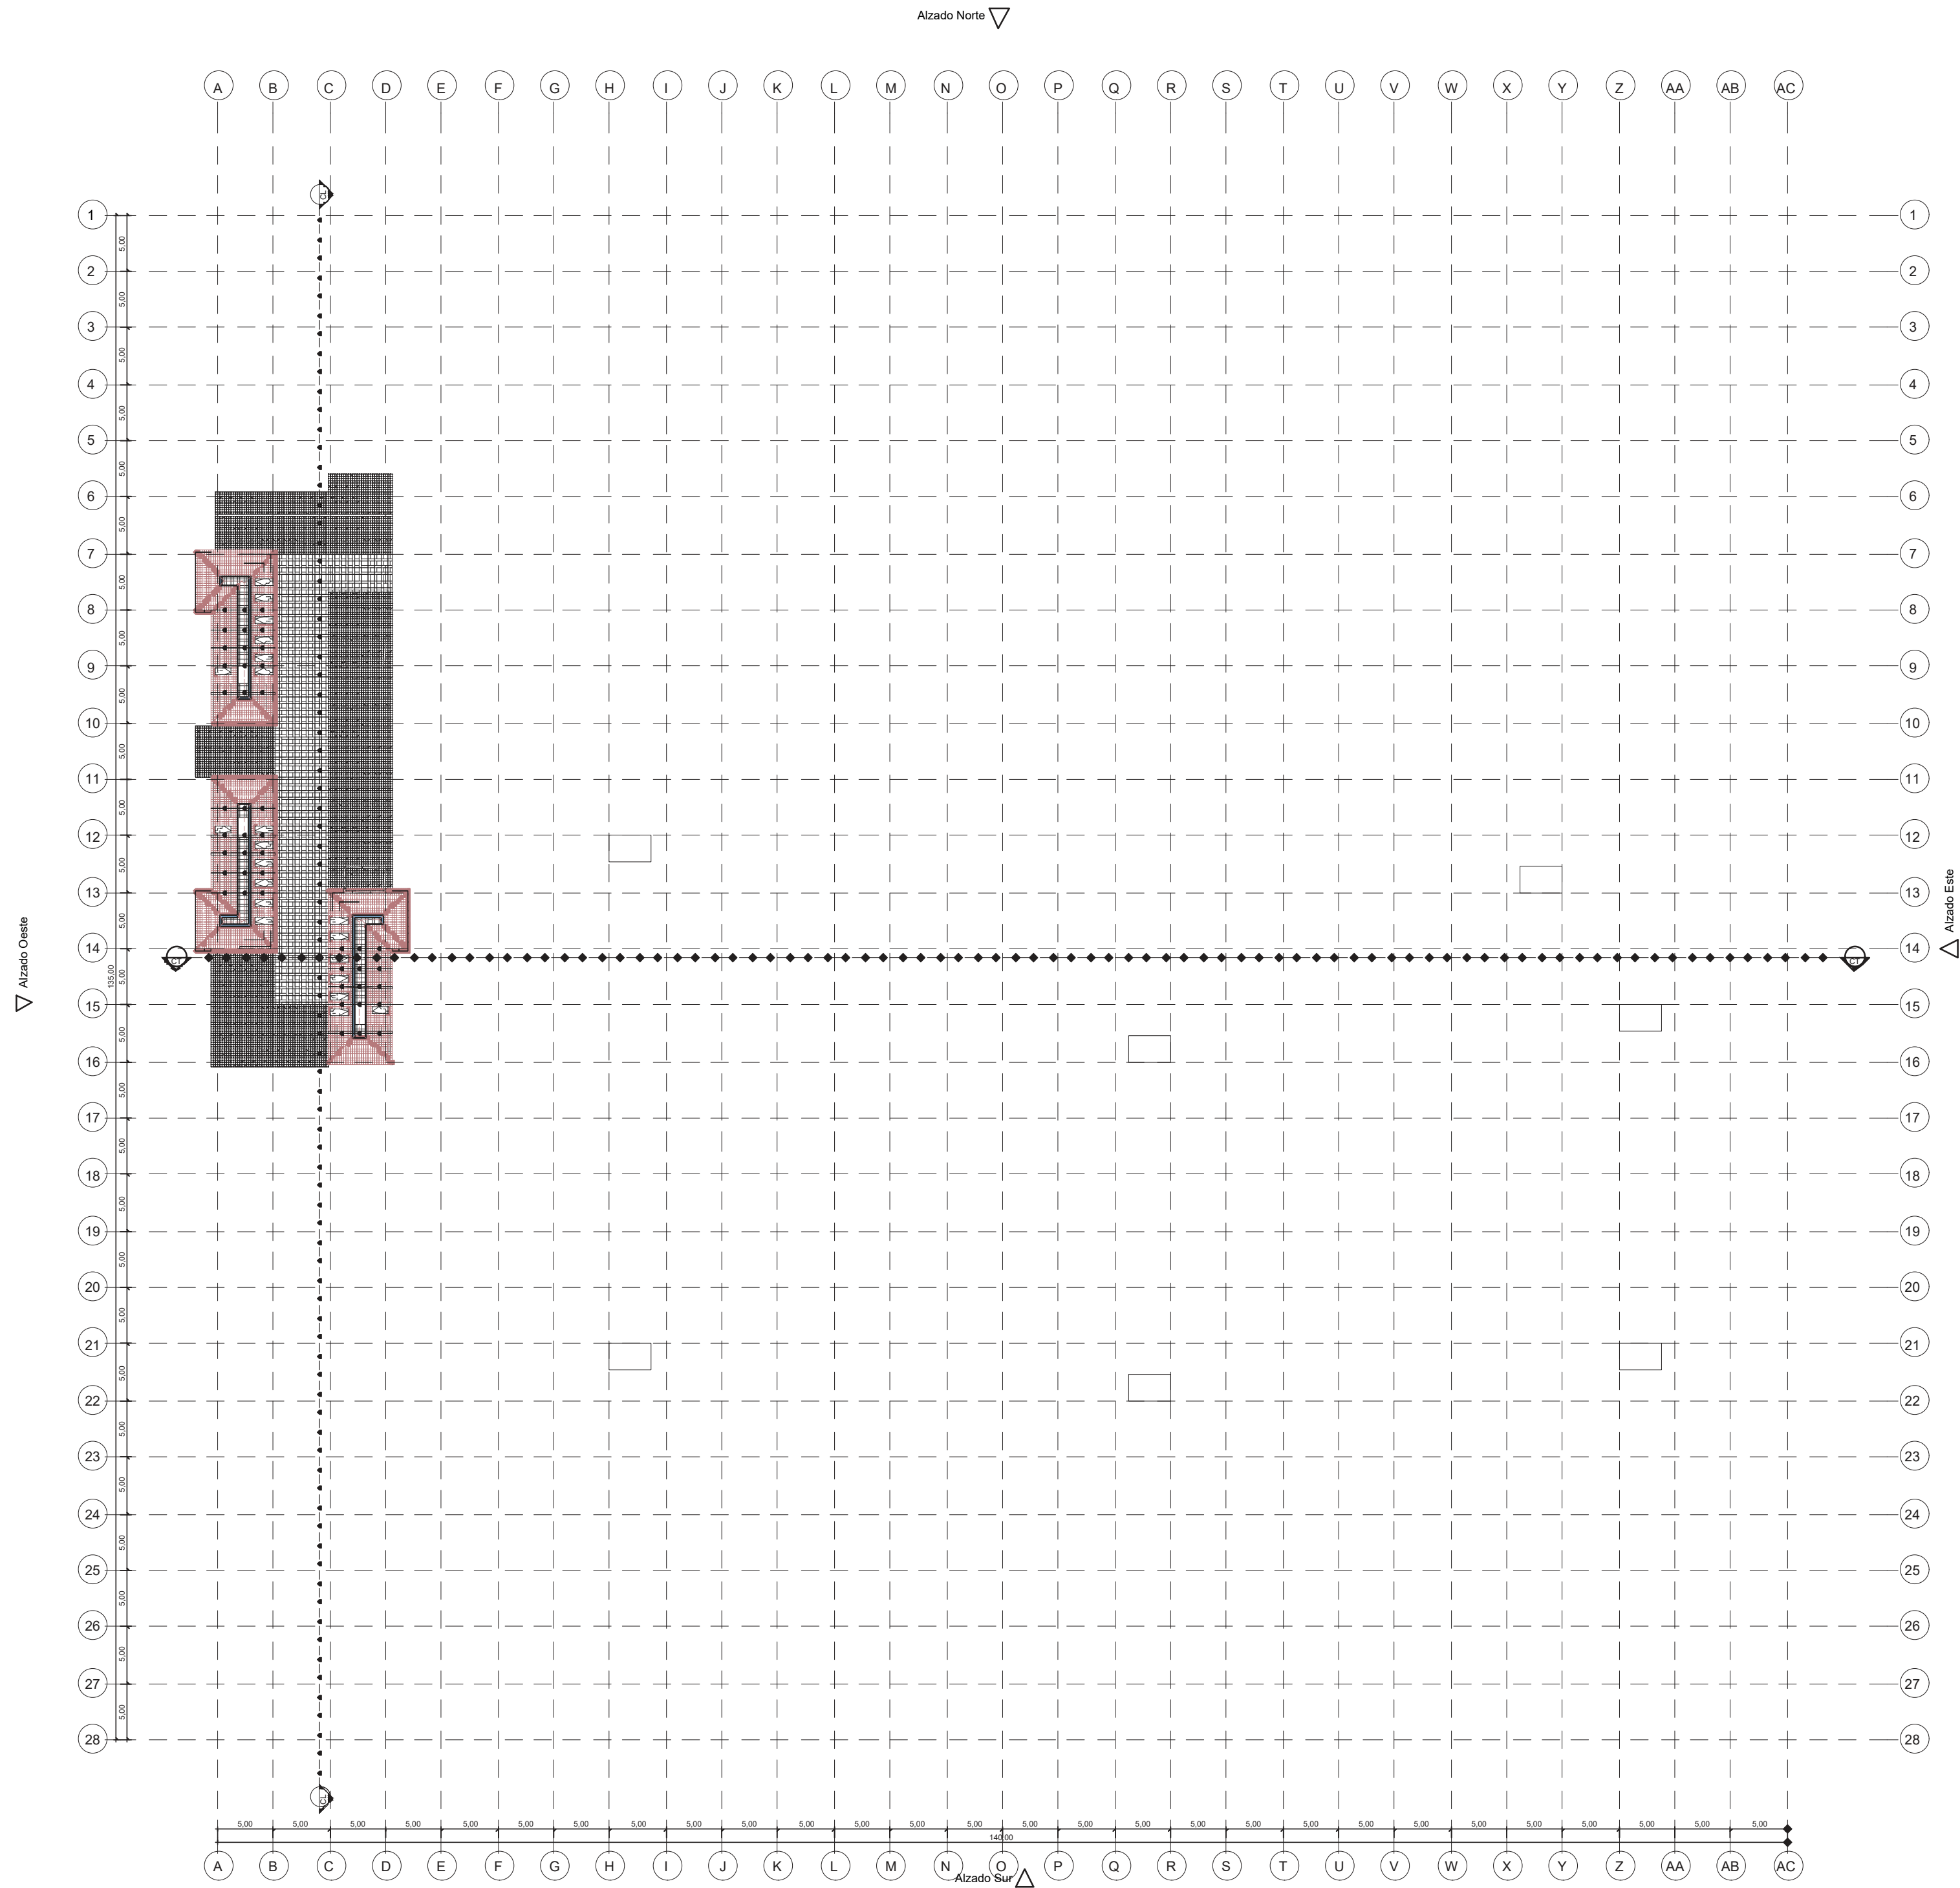


100- ∇		1
PLANTA	PROYECTO	NOTA 38
		
FACULTAD DE ARQUITECTURA		
PROYECTO DE GRADO		
PROYECTO: DEL BARRIO INFORMAL A LOS BARRIOS PRODUCTIVOS EN ALTURA		
COMPLEJO GARNITEO-HABITAT PRODUCTIVO E INTEGRAL PARA LOS ACTORES DEL RECICLAJE		
CONVENCIONES:		
 INDICADOR DE SECCION		
 INDICADOR DE FACHADA		
CURSO:		
ENFASIS DE GRADO		
CONTIENE:		
OBSERVACIONES:		
ESCALA:	FECHA:	
	01-12-2022	
ARCHIVO:	FECHA COPIA:	
DIBUJÓ	ELABORACIÓN	
REVISIÓN:	PLANO No.	PLANCHAS No.
1	A-001	1 DE 1

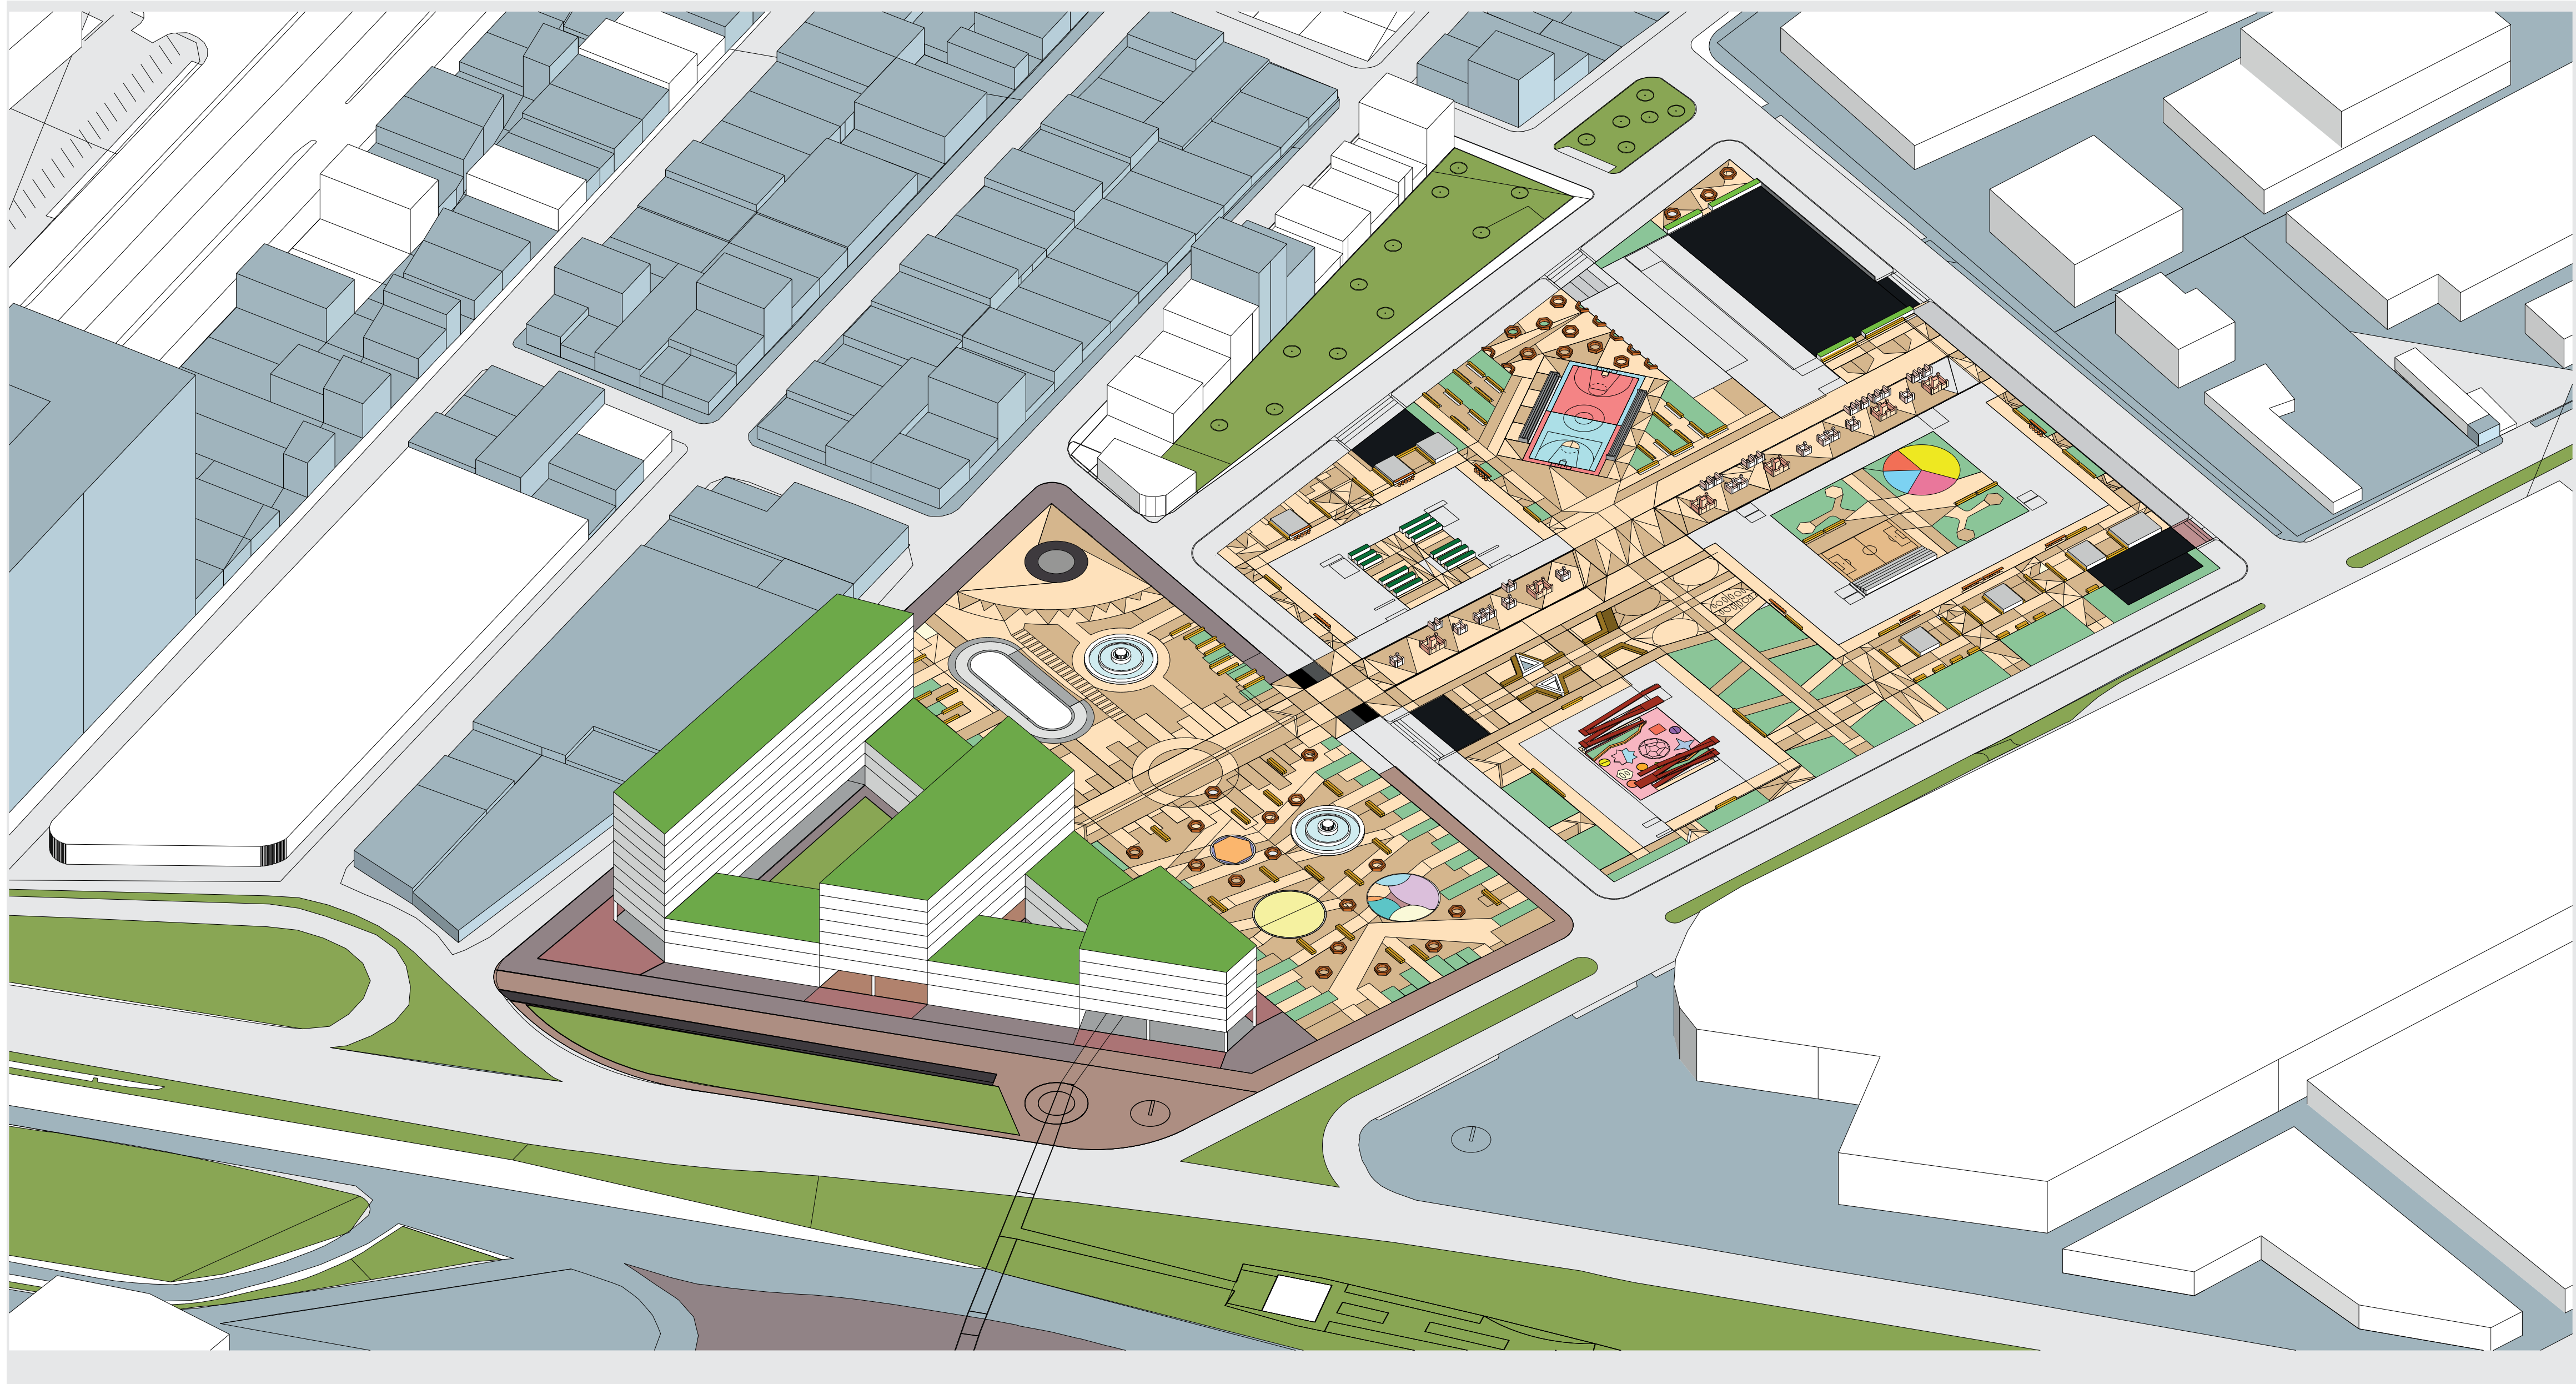

0

URBANISMO
ESC SIN

1	100-A	1
ON: 10/10/2022	ON: 10/10/2022	NOTA: 10/10/2022
 UNIVERSIDAD La Gran Colombia		
FACULTAD DE ARQUITECTURA		
PROYECTO DE GRADO		
PROYECTO: DEL BARRIO INFORMAL A LOS BARRIOS PRO- DUCTIVOS EN ALTURA		
COMPLEJO GARNITEO-HABI- TAT PRODUCTIVO E INTE- GRAL PARA LOS ACTORES DEL RECICLAJE		
CONVENCIONES:		
INDICADOR DE SECCION		
INDICADOR DE FACHADA		
CURSO: ENFASIS DE GRADO		
CONTIENE:		
OBSERVACIONES:		
ESCALA:	FECHA: 01-12-2022	
ARCHIVO:	FECHA COPIA:	
DIBUJO:	ELABORACION	
REVISION:	PLANO No.	PLANCHAS No.
1	A-001	1 DE 1

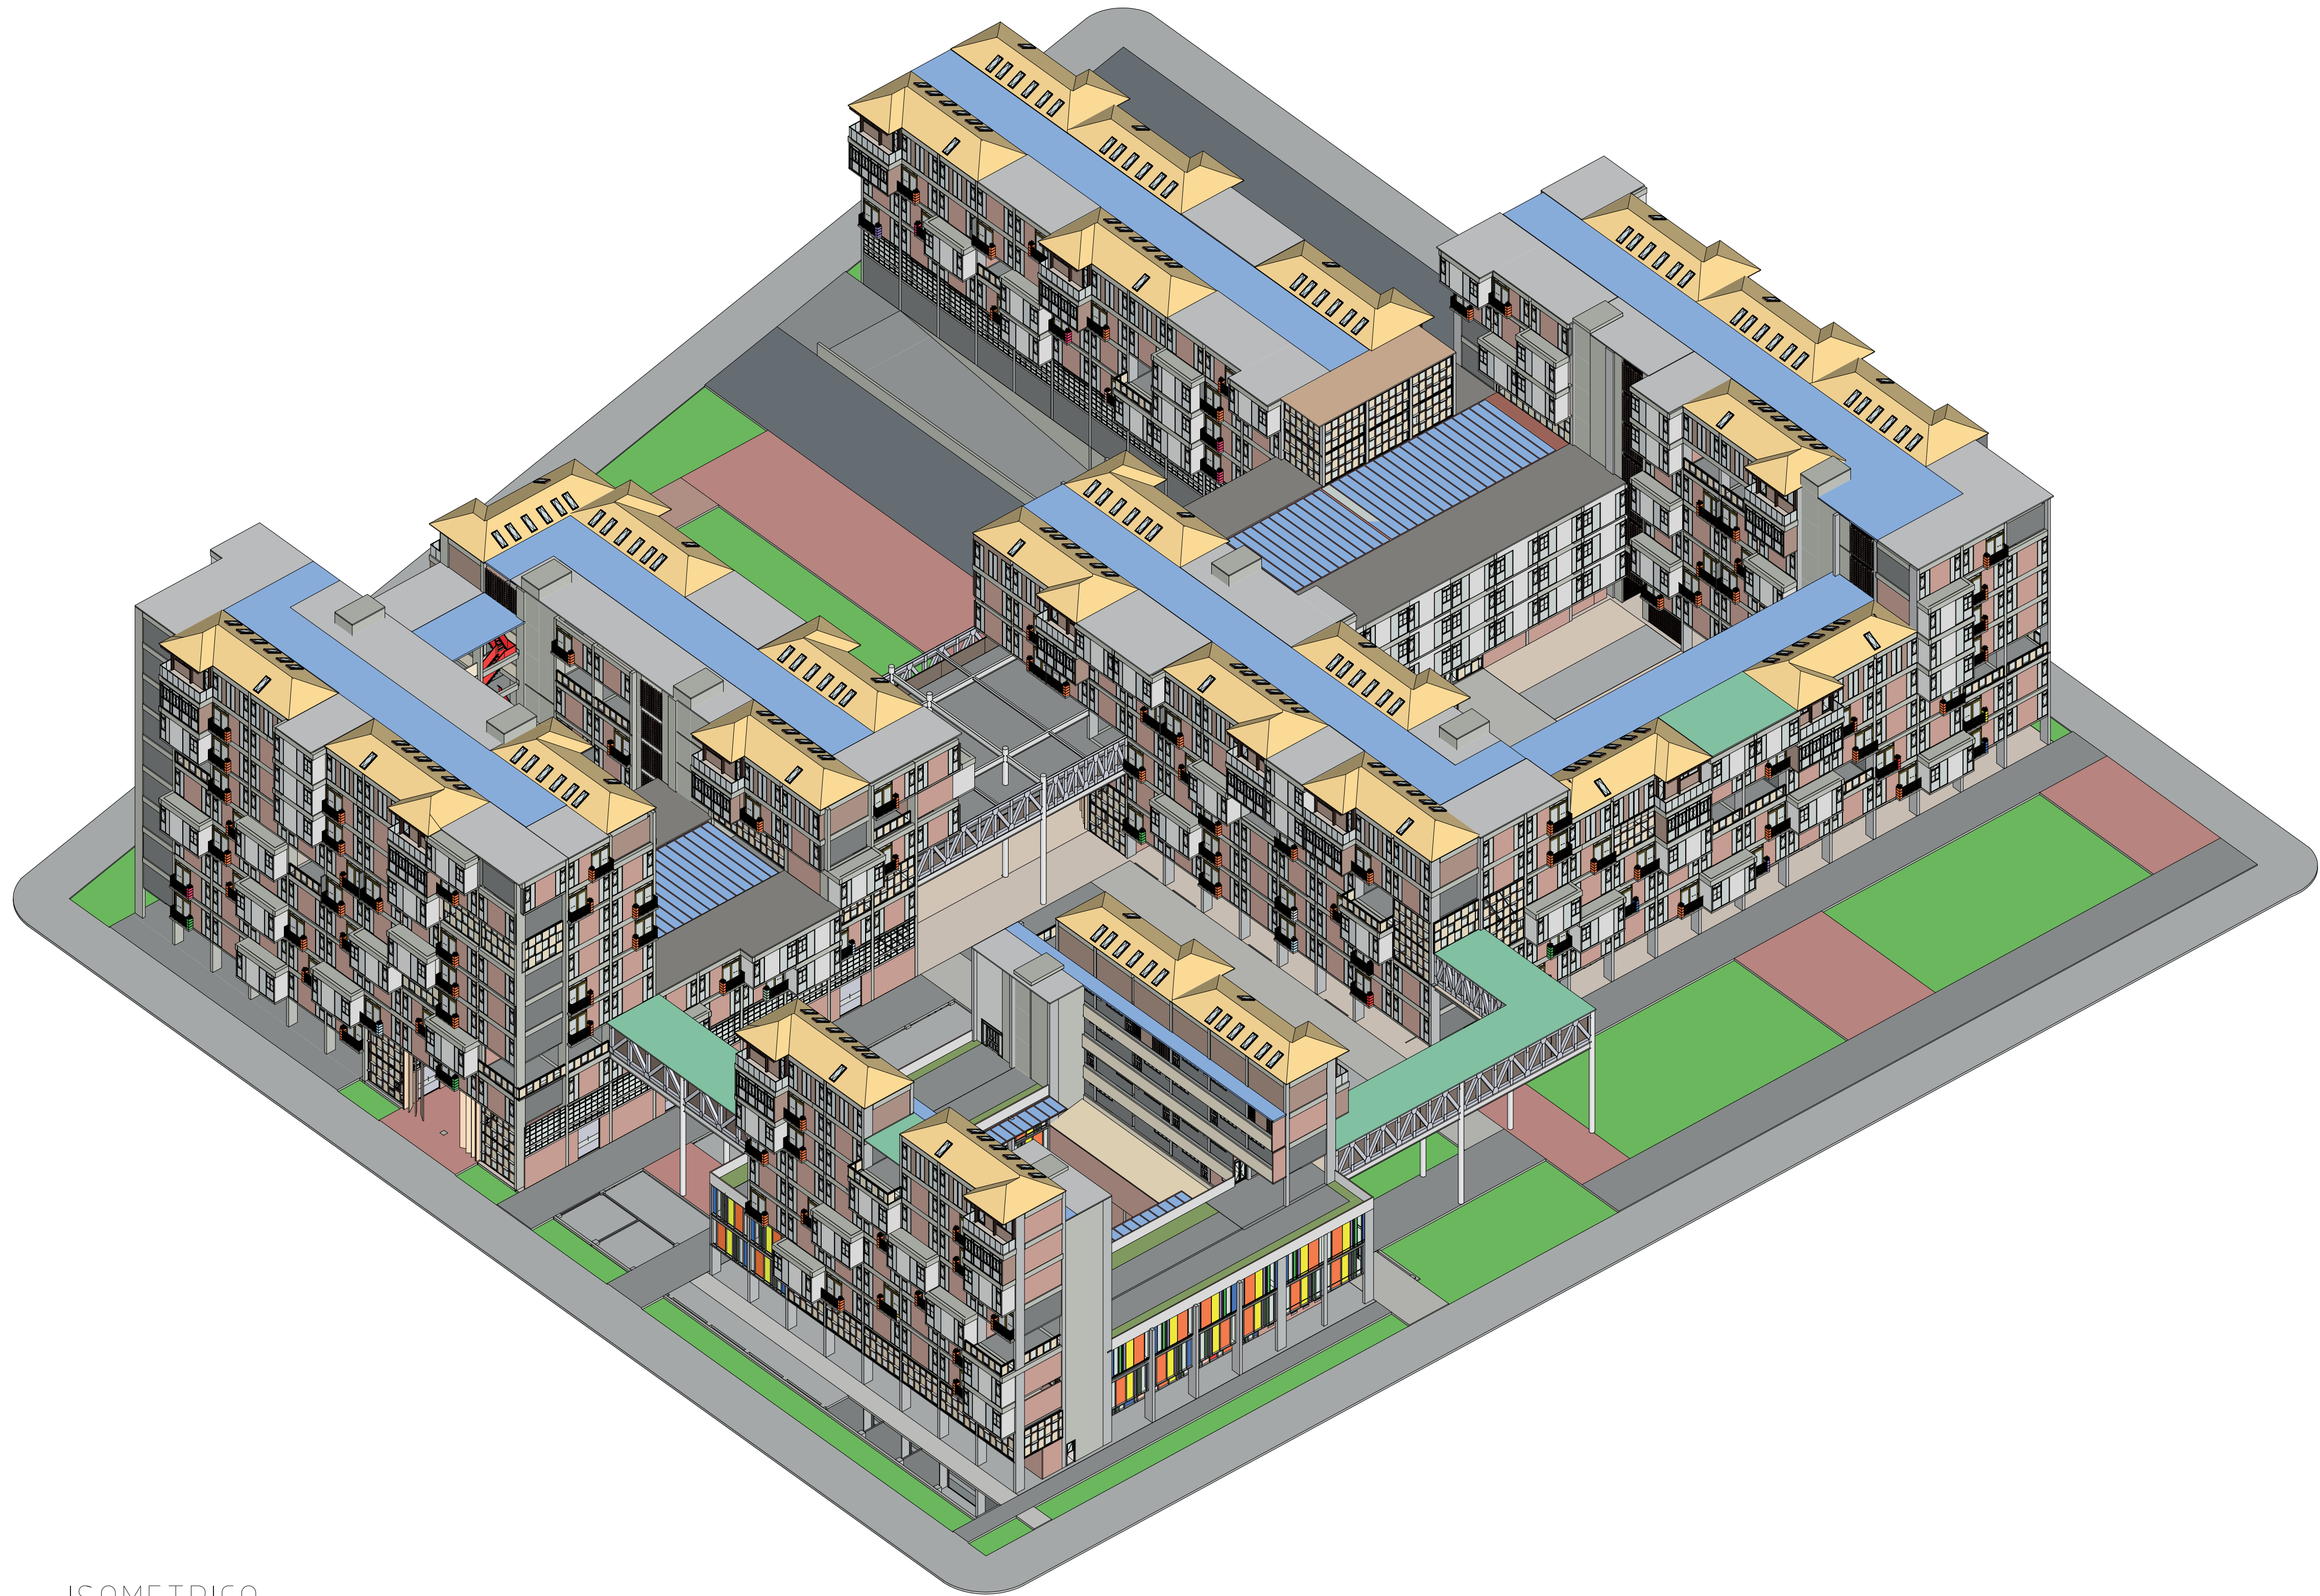

0

ISOMETRICO
ESC 1:500

1	100-4	1
REVISION	PLAN No.	PLAN No.
 UNIVERSIDAD La Gran Colombia		
FACULTAD DE ARQUITECTURA		
PROYECTO DE GRADO		
PROYECTO: DEL BARRIO INFORMAL A LOS BARRIOS PRO- DUCTIVOS EN ALTURA		
COMPLEJO GARNITEO-HABÍ- TAT PRODUCTIVO E INTE- GRAL PARA LOS ACTORES DEL RECICLAJE		
CONVENCIONES:		
 INDICADOR DE SECCION		
 INDICADOR DE FACHADA		
CURSO: ENFASIS DE GRADO		
CONTIENE:		
OBSERVACIONES:		
ESCALA:	FECHA: 01-12-2022	
ARCHIVO:	FECHA COPIA:	
DIBUJO	ELABORACIÓN	
REVISION:	PLAN No.	PLAN No.
1	A-001	1

1	100-A	1
ON: 01/12/22	ON: 01/12/22	INDICIA: 38



FACULTAD DE
ARQUITECTURA

PROYECTO DE
GRADO


PROYECTO:
DEL BARRIO INFORMAL
A LOS BARRIOS PRO-
DUCTIVOS EN ALTURA

COMPLEJO GARNITEO-HABÍ-
TAT PRODUCTIVO E INTE-
GRAL PARA LOS ACTORES
DEL RECICLAJE

CONVENCIONES:



INDICADOR DE
SECCION

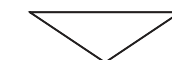

INDICADOR DE
FACHADA

CURSO:

ENFASIS DE
GRADO

CONTIENE:

OBSERVACIONES:

ESCALA:

FECHA:

01-12-2022

ARCHIVO:

FECHA COPIA:

DIBUJÓ

ELABORACIÓN

REVISIÓN:


PLANO No.

PLANCHAS No.

1

A-001

1
DE 1

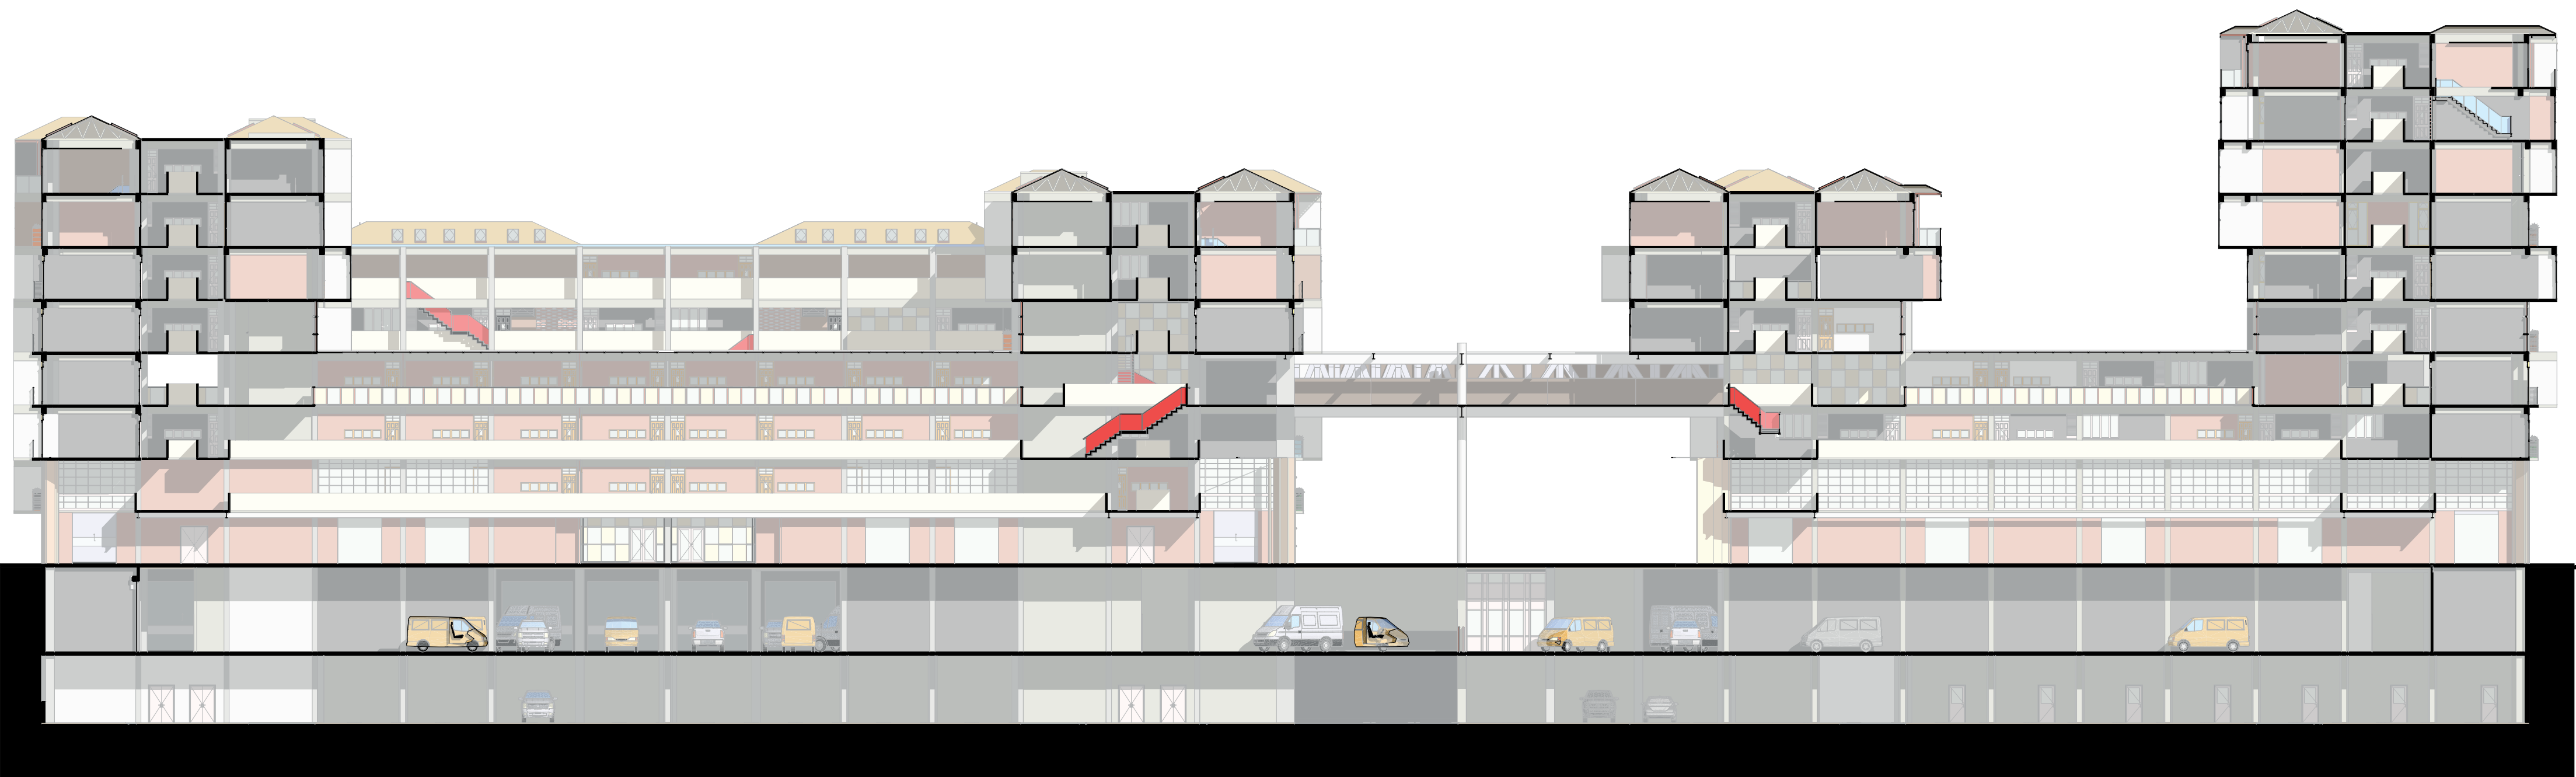

P0

corte longitudinal

ESC 1:200

1

30

100-A

1

PLAN VEHICULAR

PLAN DE REVISIÓN

INDICIALES



UNIVERSIDAD
La Gran Colombia

FACULTAD DE
ARQUITECTURA

PROYECTO DE
GRADO

PROYECTO:
DEL BARRIO INFORMAL
A LOS BARRIOS PRO-
DUCTIVOS EN ALTURA

COMPLEJO GARNITEO-HABI-
TAT PRODUCTIVO E INTE-
GRAL PARA LOS ACTORES
DEL RECICLAJE

CONVENCIONES:

INDICADOR DE
SECCION

INDICADOR DE
FACHADA

CURSO:
ENFASIS DE
GRADO

CONTIENE:

OBSERVACIONES:

ESCALA:

FECHA:
01-12-2022

ARCHIVO:

FECHA COPIA:

DIBUJÓ

ELABORACIÓN


REVISIÓN:
1

PLANO No.
A-001


PLANCHAS No.
1 DE 1

ARCHICAD VERSIÓN EDUCACIONAL


corte transversal
P0
ESC 1:200

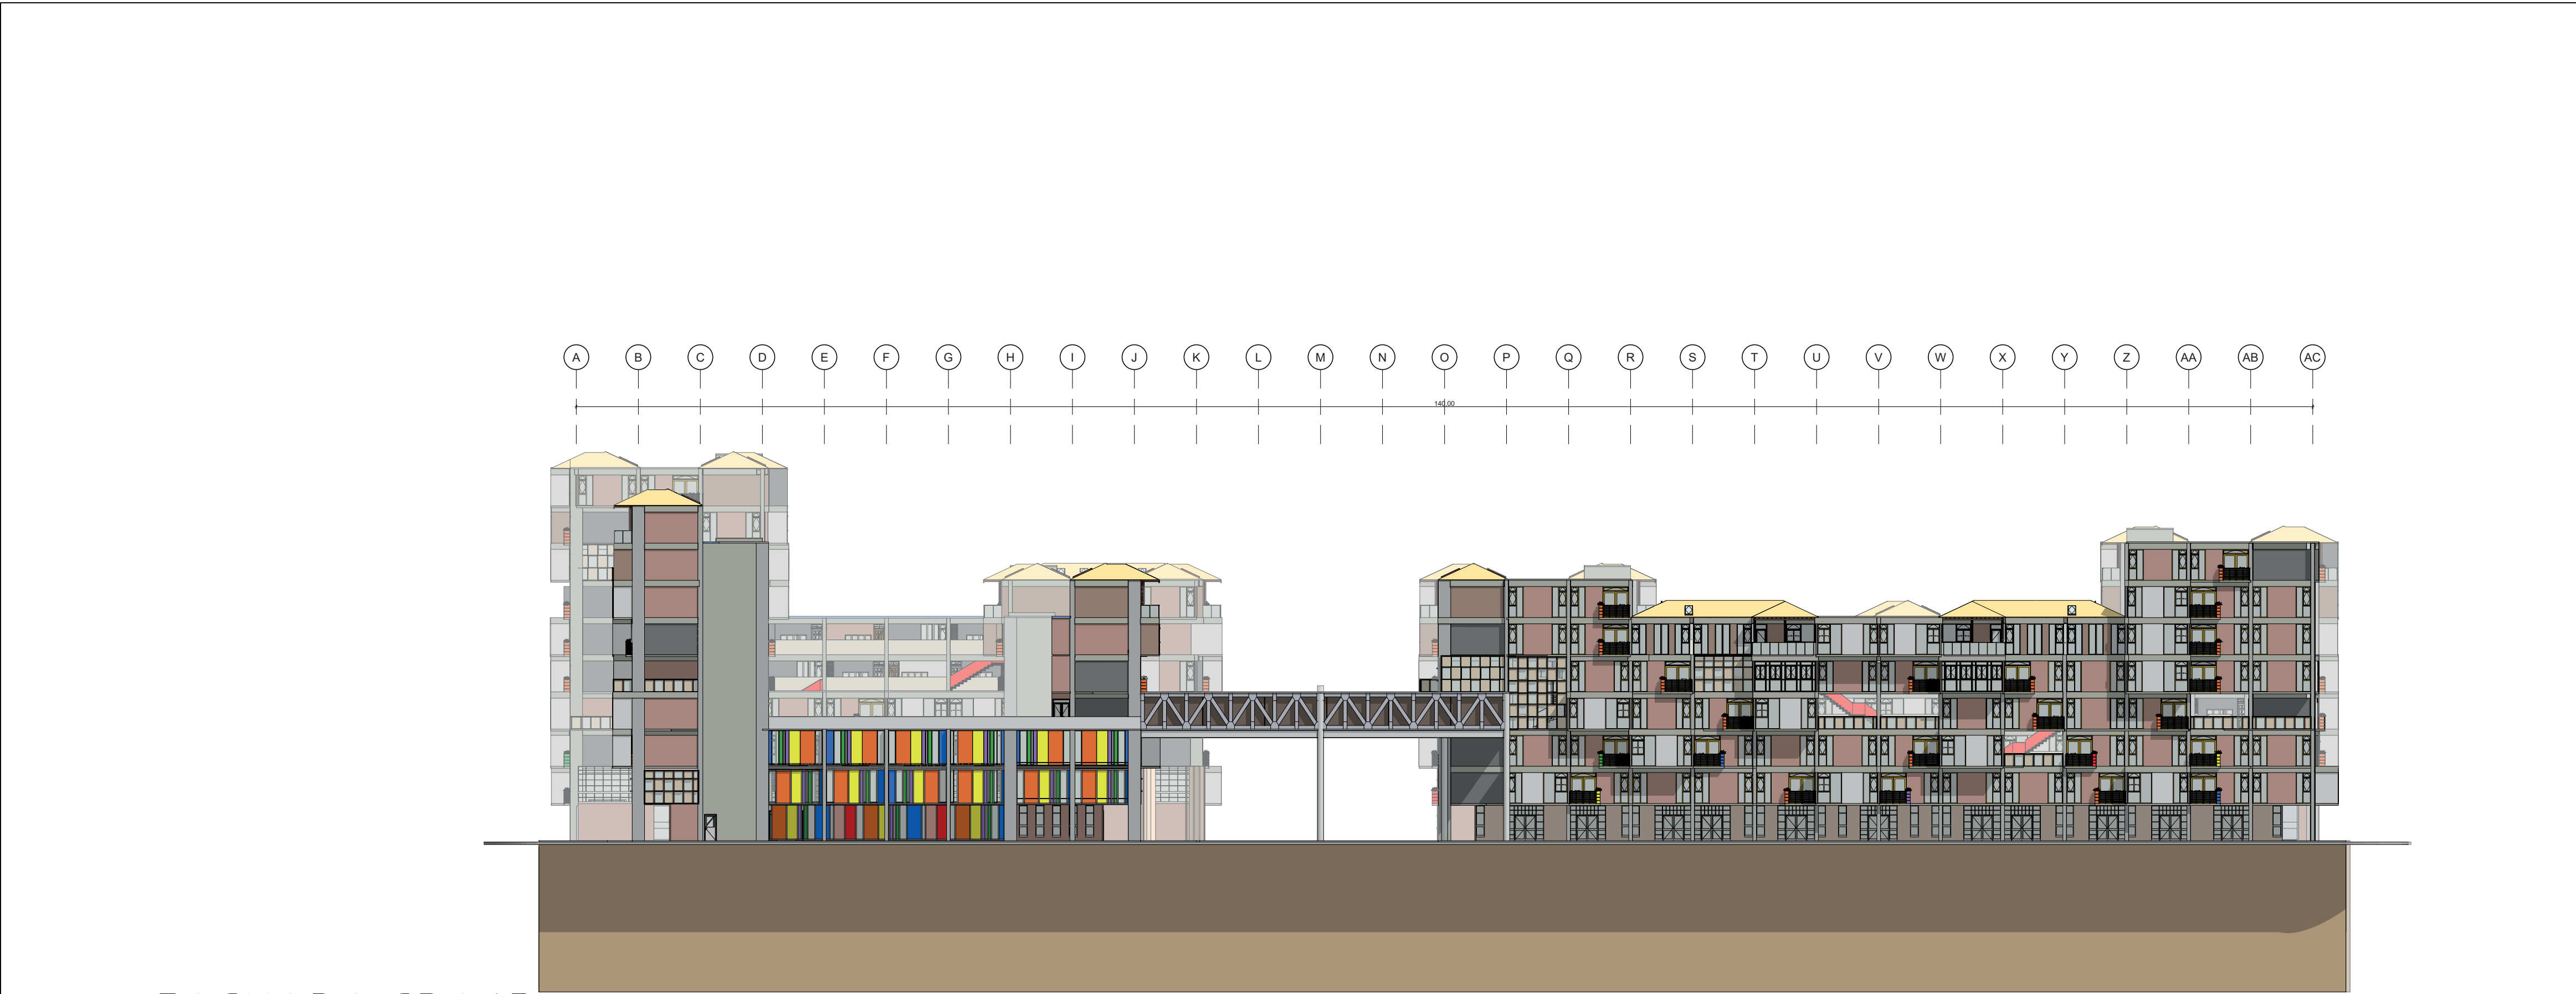


P0 FACHADA CRA65
ESC 1:500


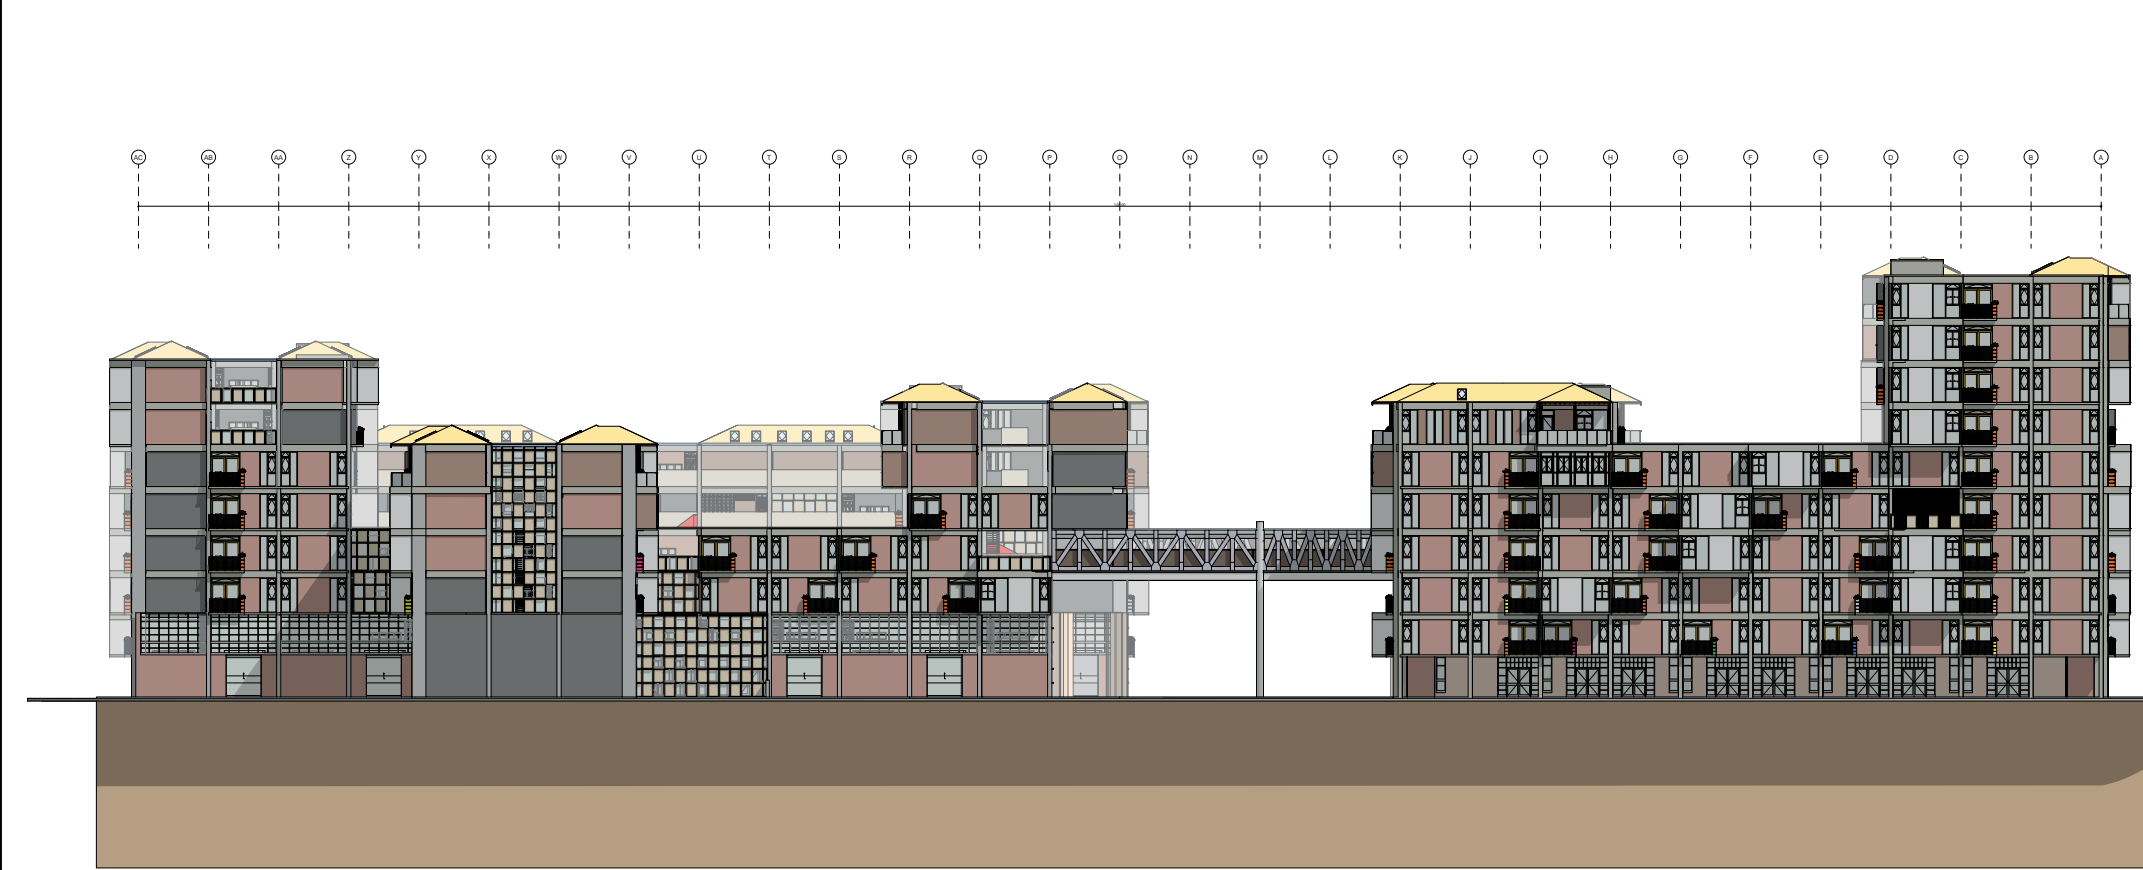


P0 FACHADA CRA 65B
ESC 1:500

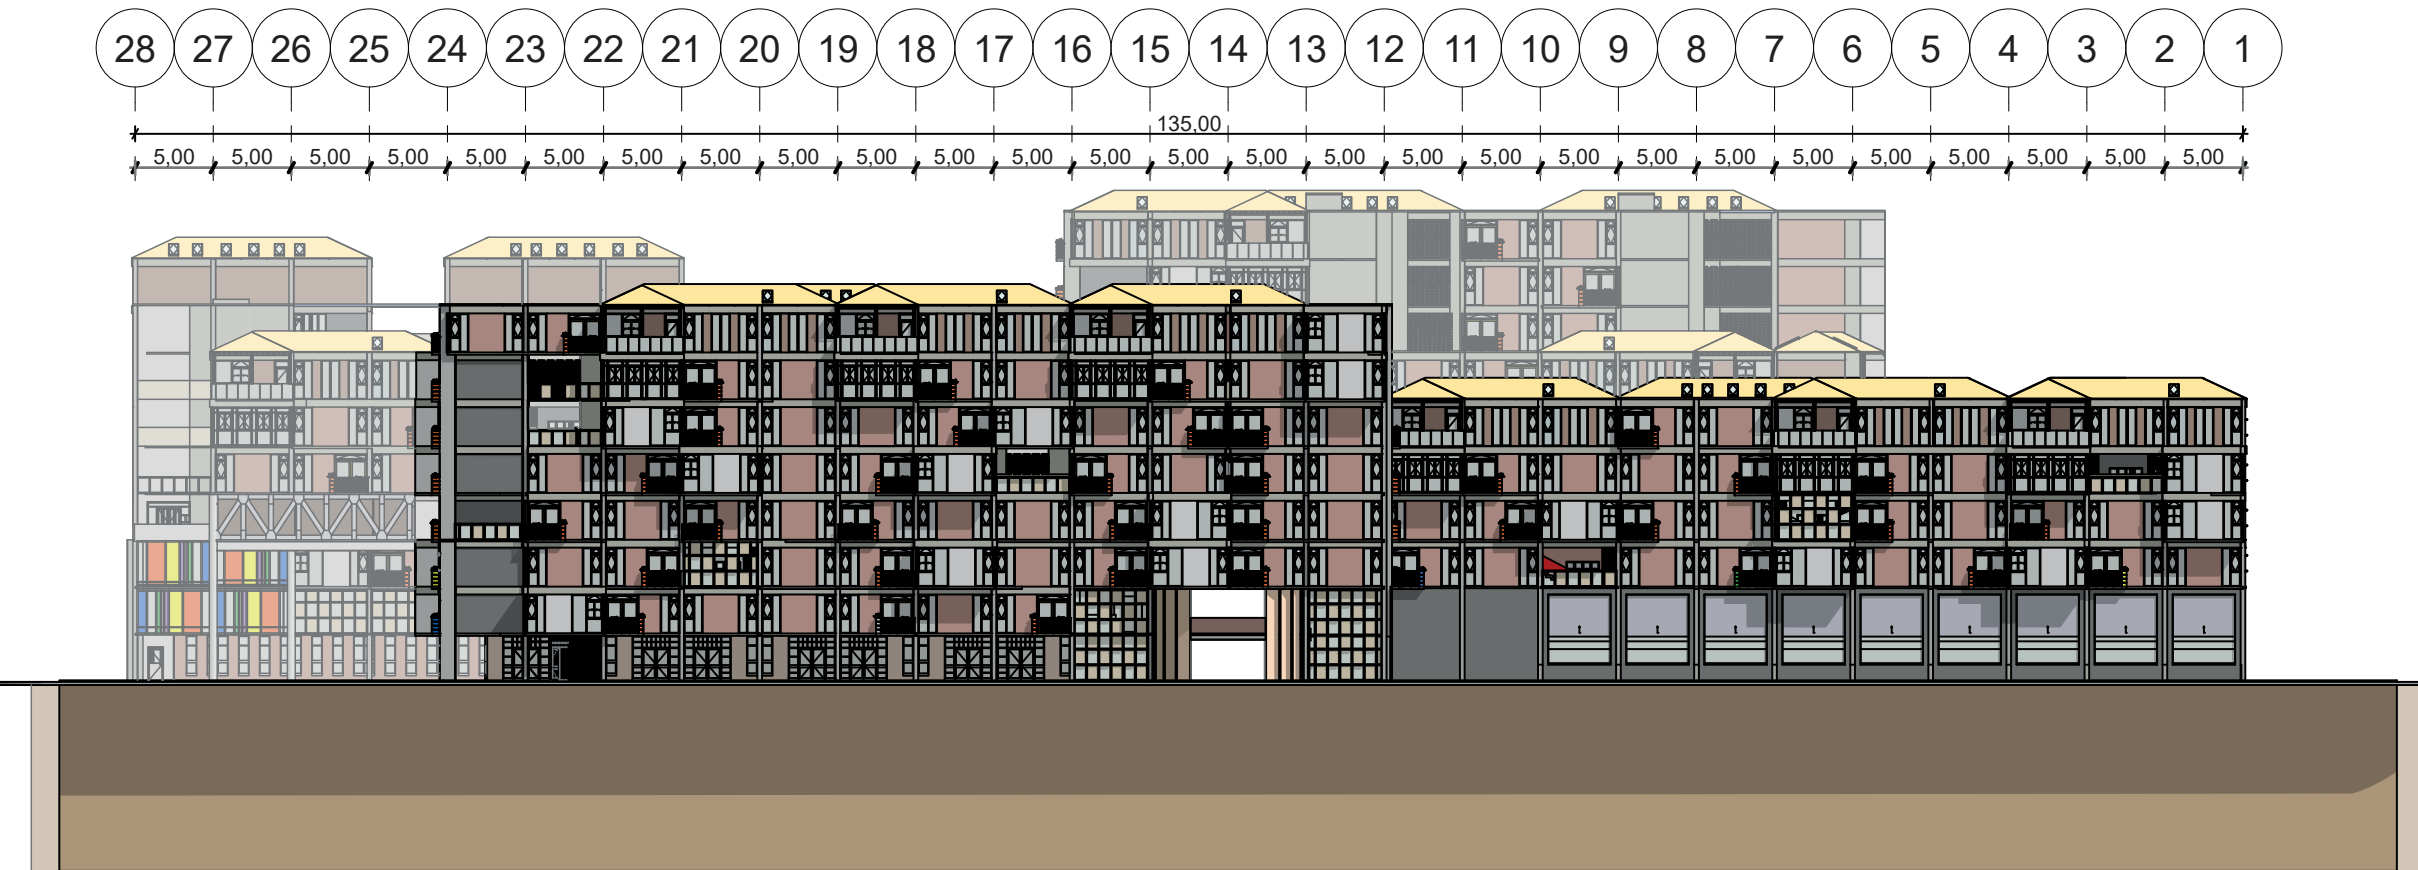


P0 fachada CLL 10
ESC 1:500

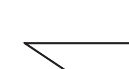1		100-V		1	
PLANCHAS No.		PLANO No.		REVISIÓN	
 UNIVERSIDAD La Gran Colombia					
FACULTAD DE ARQUITECTURA					
PROYECTO DE GRADO					
PROYECTO: DEL BARRIO INFORMAL A LOS BARRIOS PRO- DUCTIVOS EN ALTURA					
COMPLEJO GARNITEO-HABI- TAT PRODUCTIVO E INTE- GRAL PARA LOS ACTORES DEL RECICLAJE					
CONVENCIONES:					
 INDICADOR DE SECCION  INDICADOR DE FACHADA					
CURSO: ENFASIS DE GRADO					
CONTIENE:					
OBSERVACIONES:					
ESCALA:		FECHA: 01-12-2022			
ARCHIVO:		FECHA COPIA:			
DIBUJÓ		ELABORACIÓN			
REVISION: PLANO No. PLANCHAS No.					
1		A-001		1 DE 1	

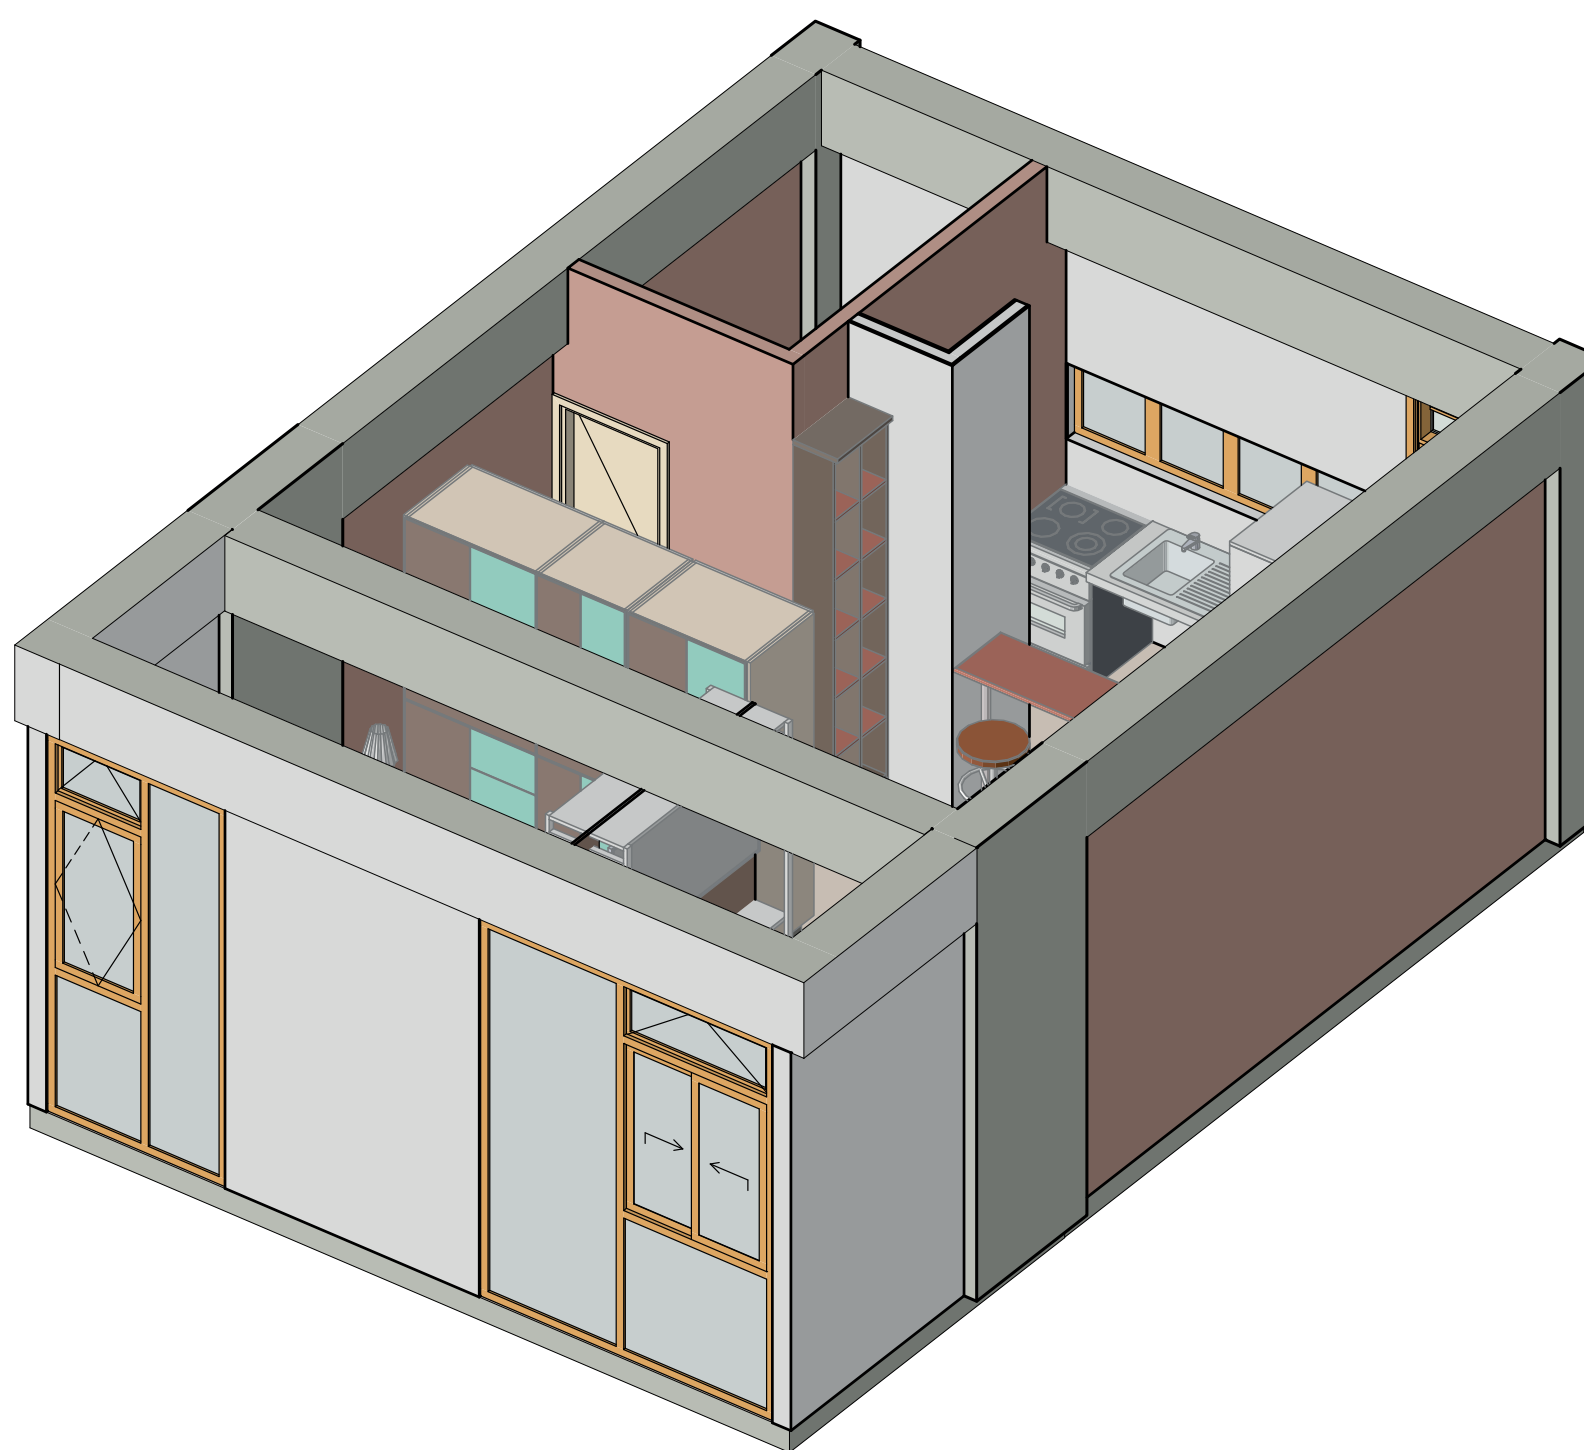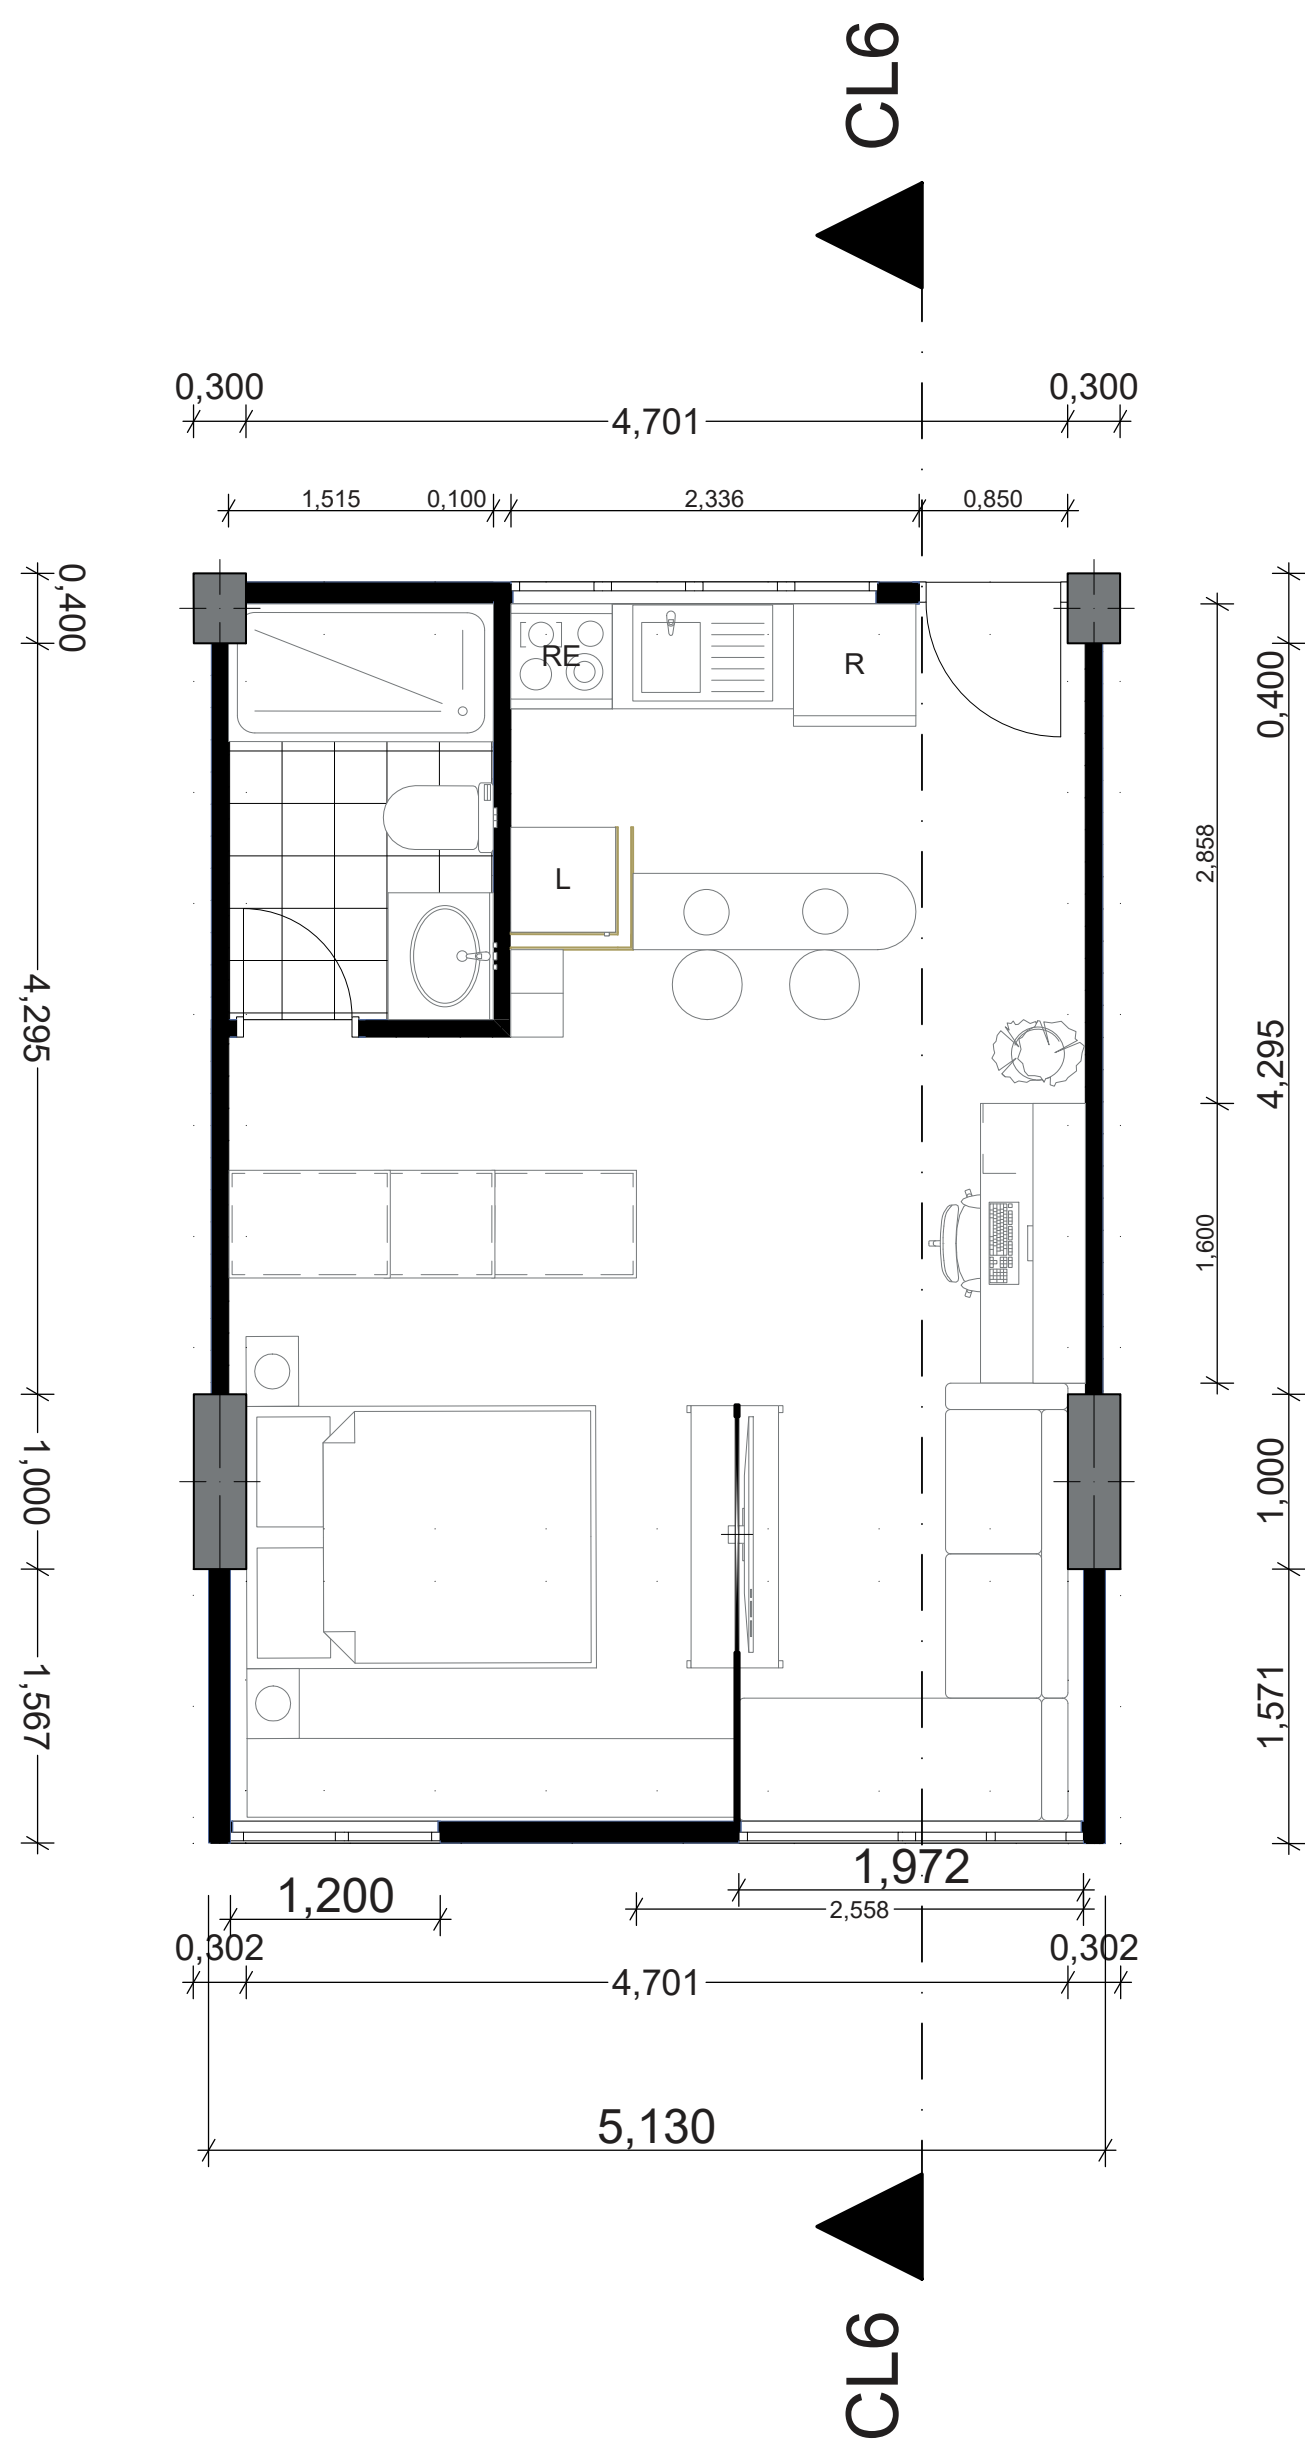


0 TIPOLOGIA VIP 35 M2
ESC 1:50



1	100-A	1
PLAN No.	ON No.	INDIA 38
		
FACULTAD DE ARQUITECTURA		
PROYECTO DE GRADO		
PROYECTO: DEL BARRIO INFORMAL A LOS BARRIOS PRODUCTIVOS EN ALTURA		
COMPLEJO GARNITEO-HABITAT PRODUCTIVO E INTEGRAL PARA LOS ACTORES DEL RECICLAJE		
CONVENCIONES:		
INDICADOR DE SECCION		
INDICADOR DE FACHADA		
CURSO:		
ENFASIS DE GRADO		
CONTIENE:		
OBSERVACIONES:		
ESCALA:	FECHA:	
	01-12-2022	
ARCHIVO:	FECHA COPIA:	
DIBUJÓ	ELABORACIÓN	
REVISIÓN:	PLANO No.	PLANCHAS No.
1	A-001	1 DE 1

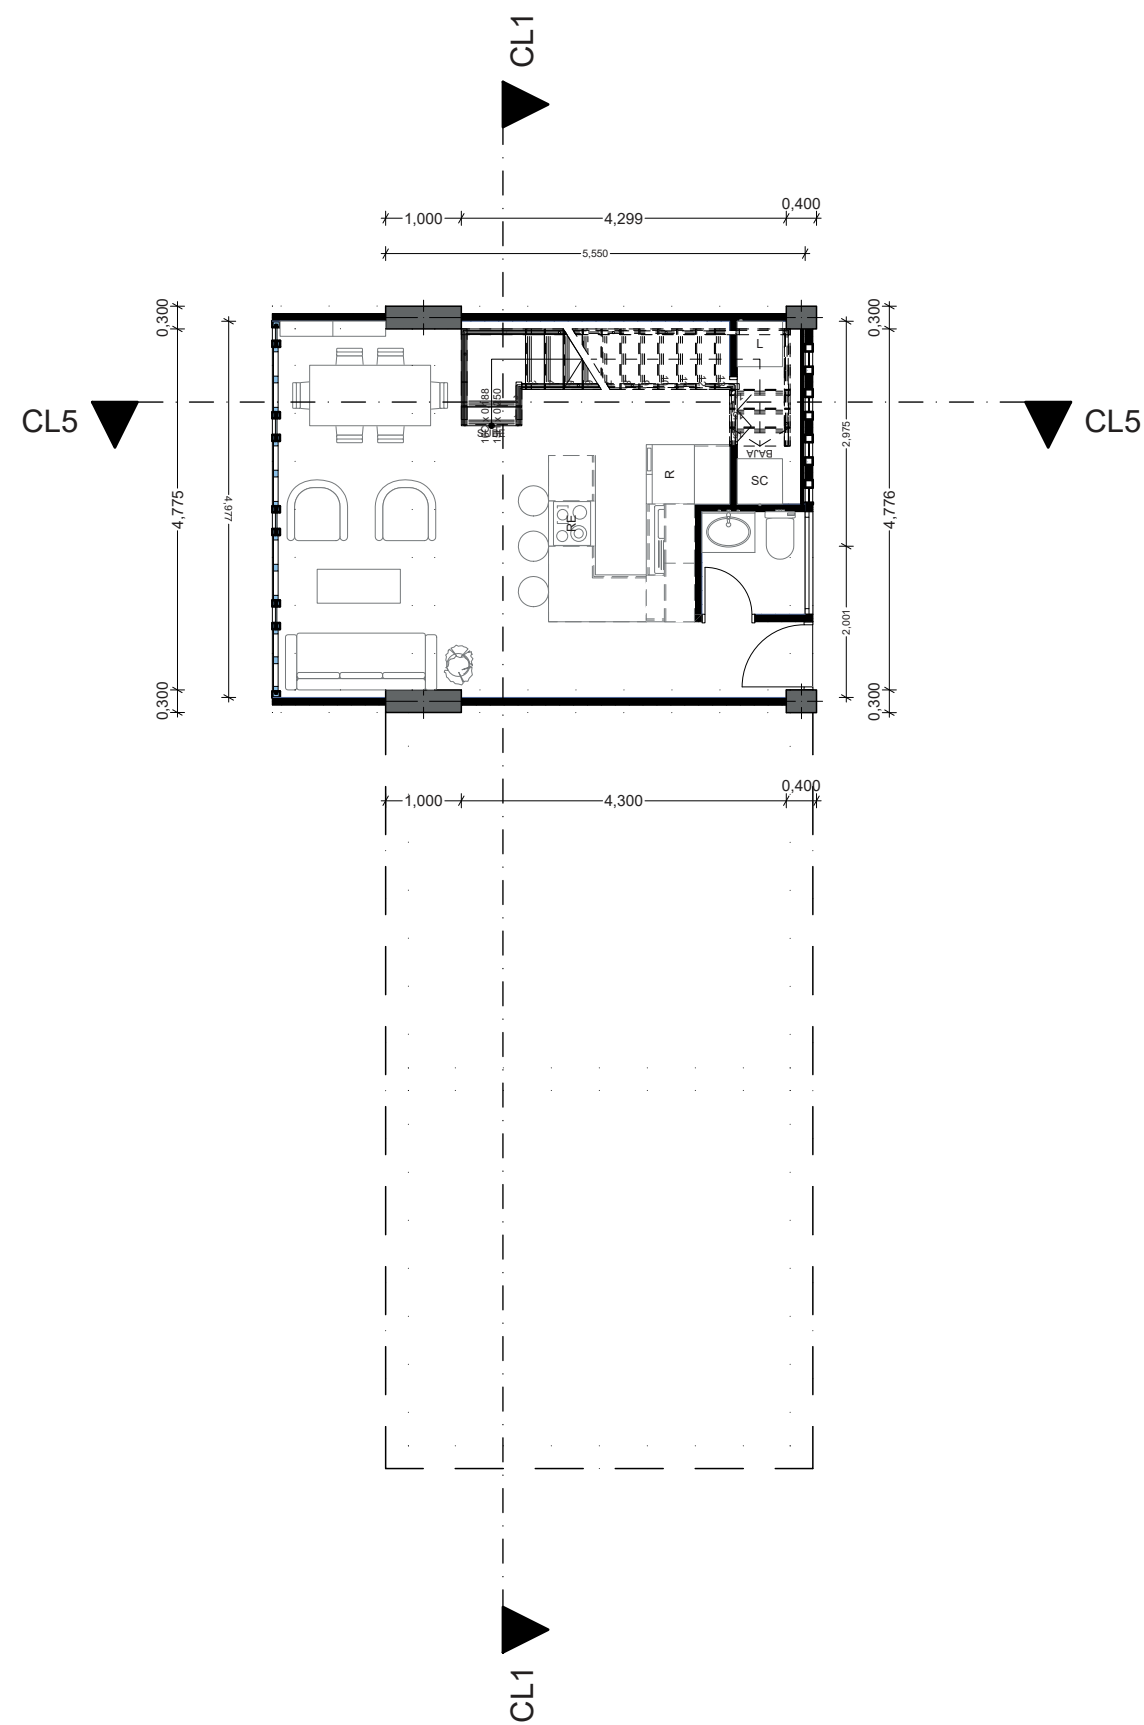


PLANTA 1

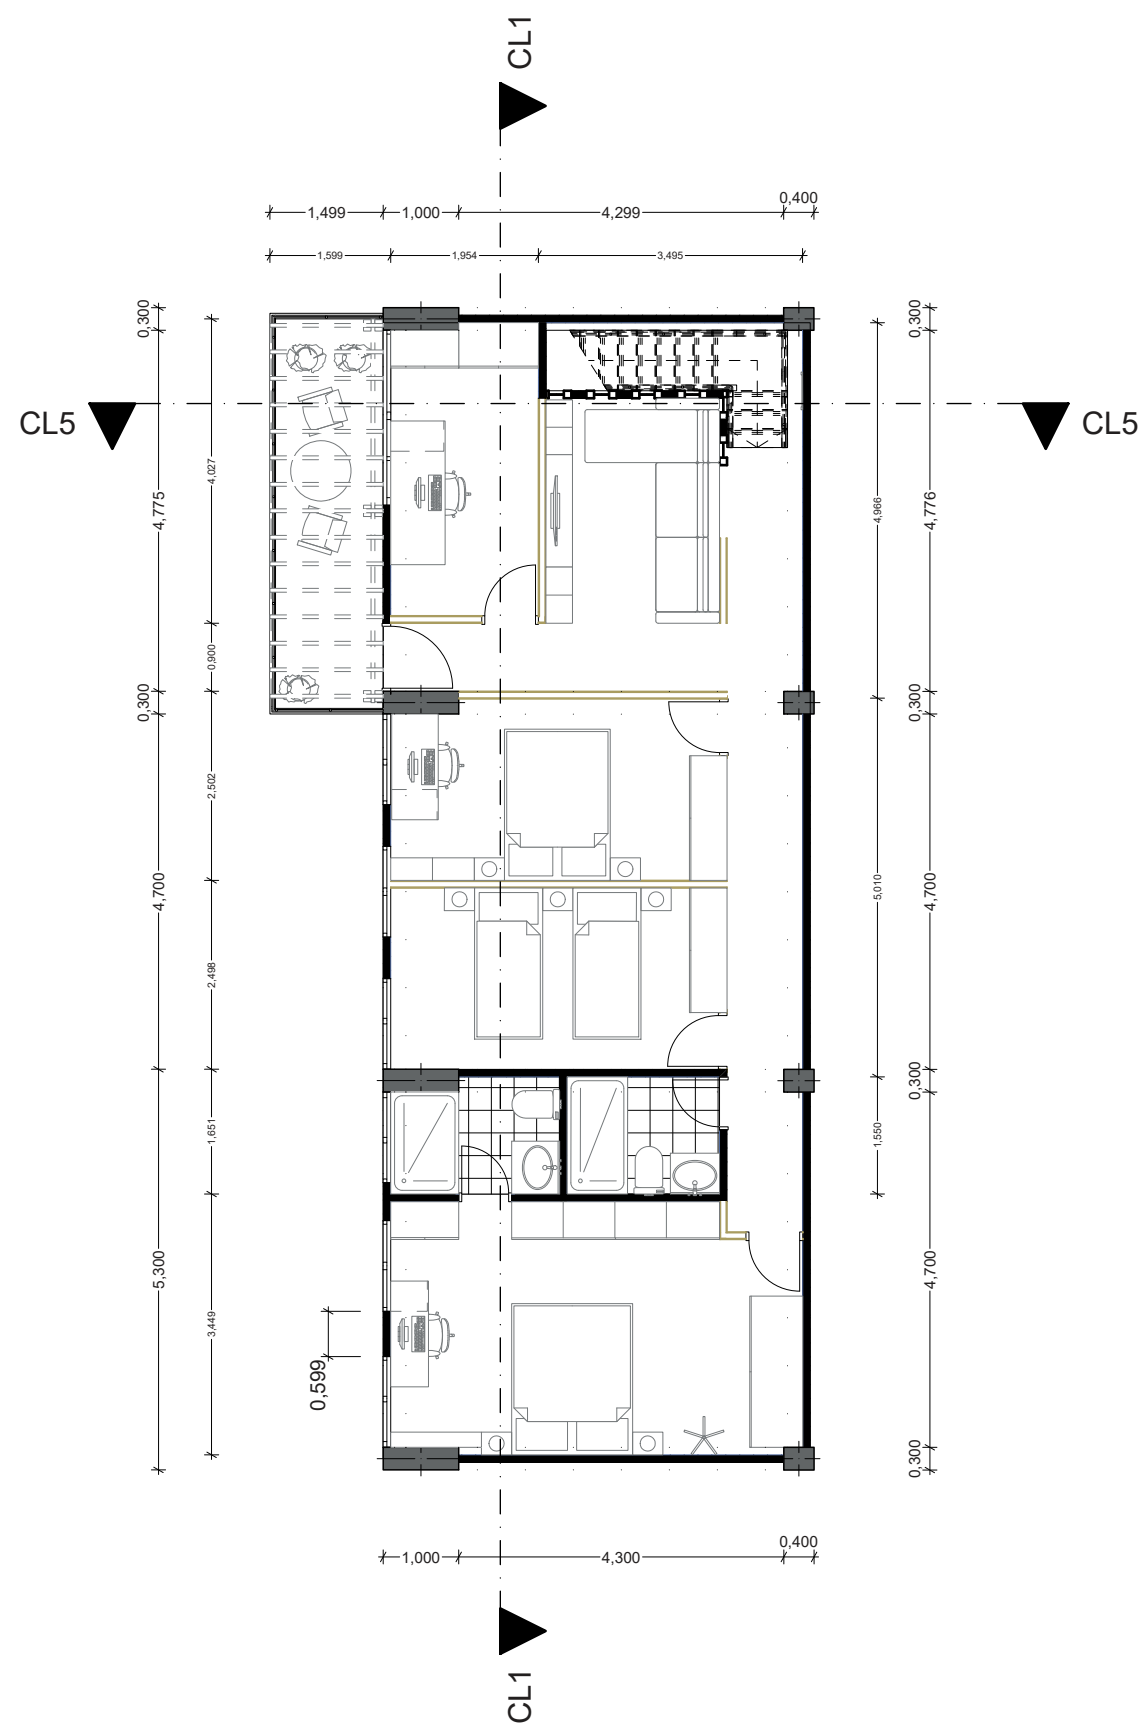


PLANTA 2

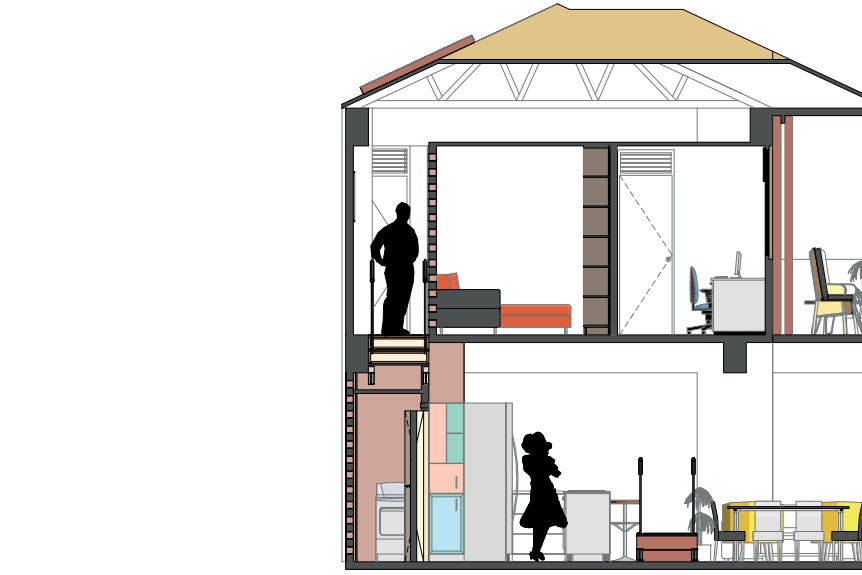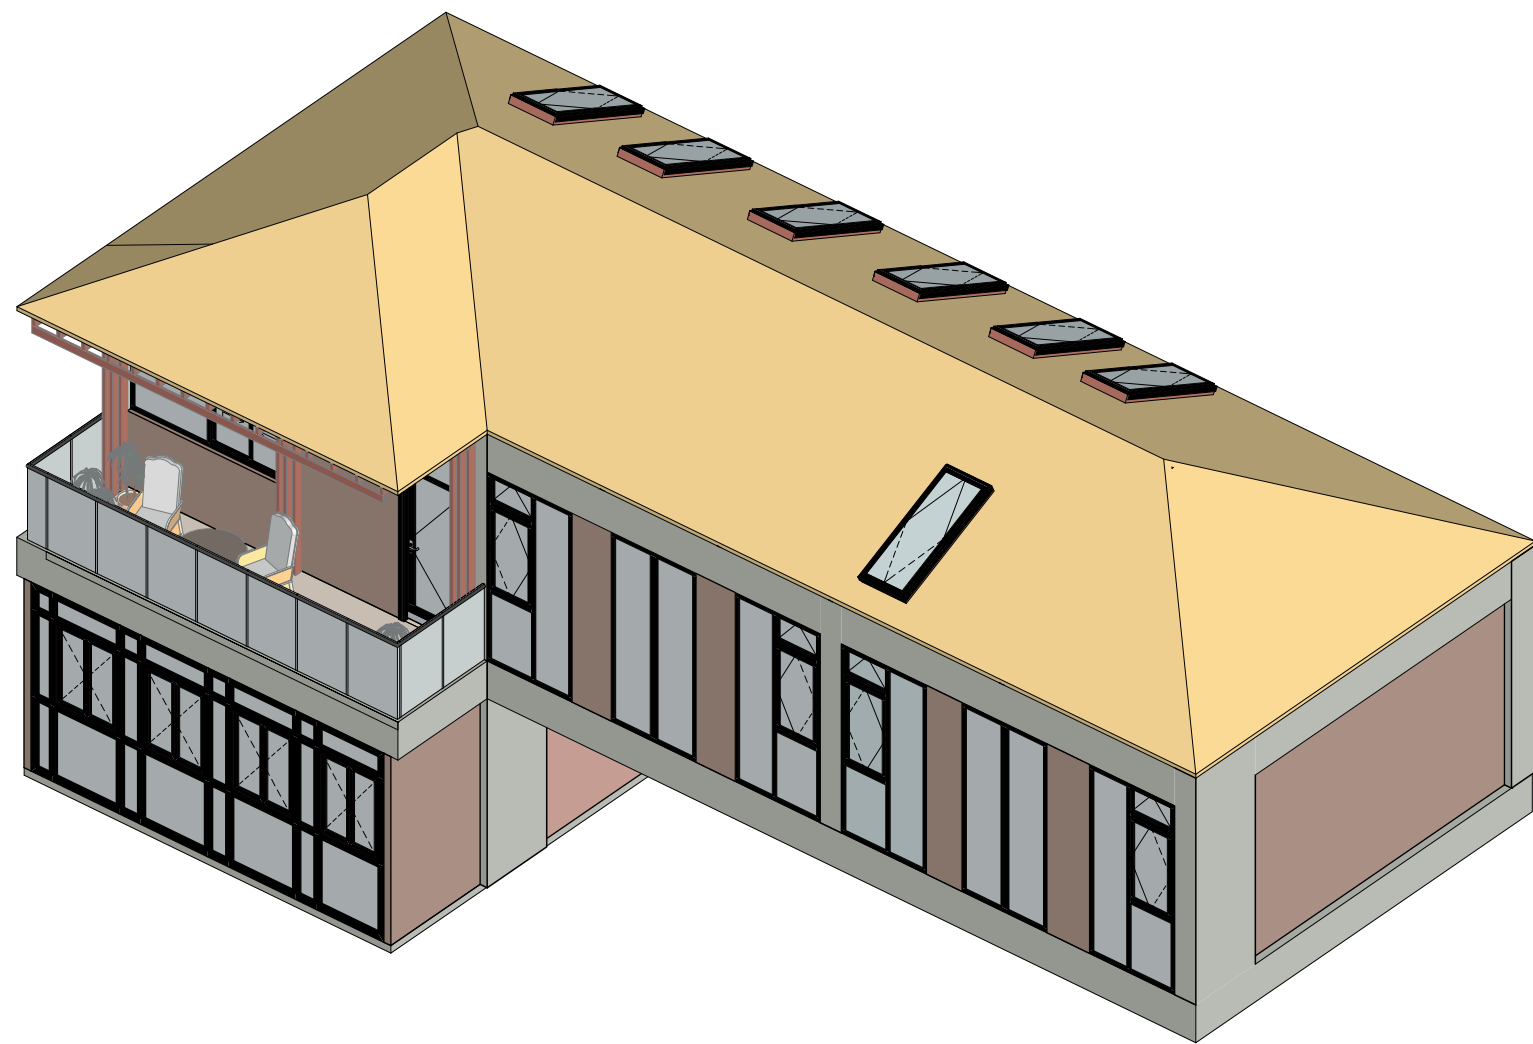

SECCION CL5


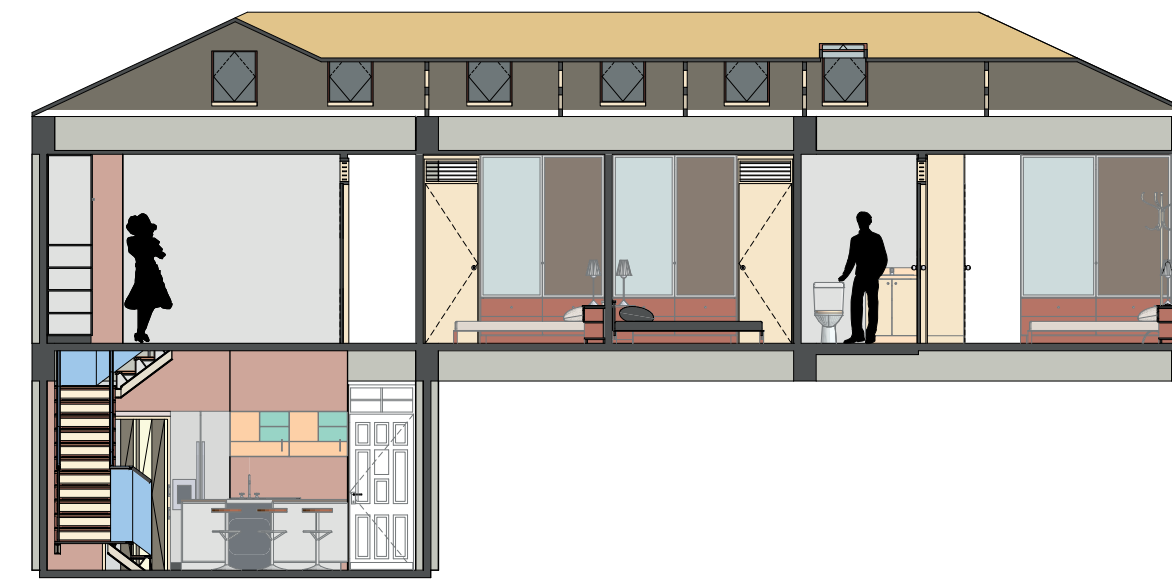


SECCION CL1

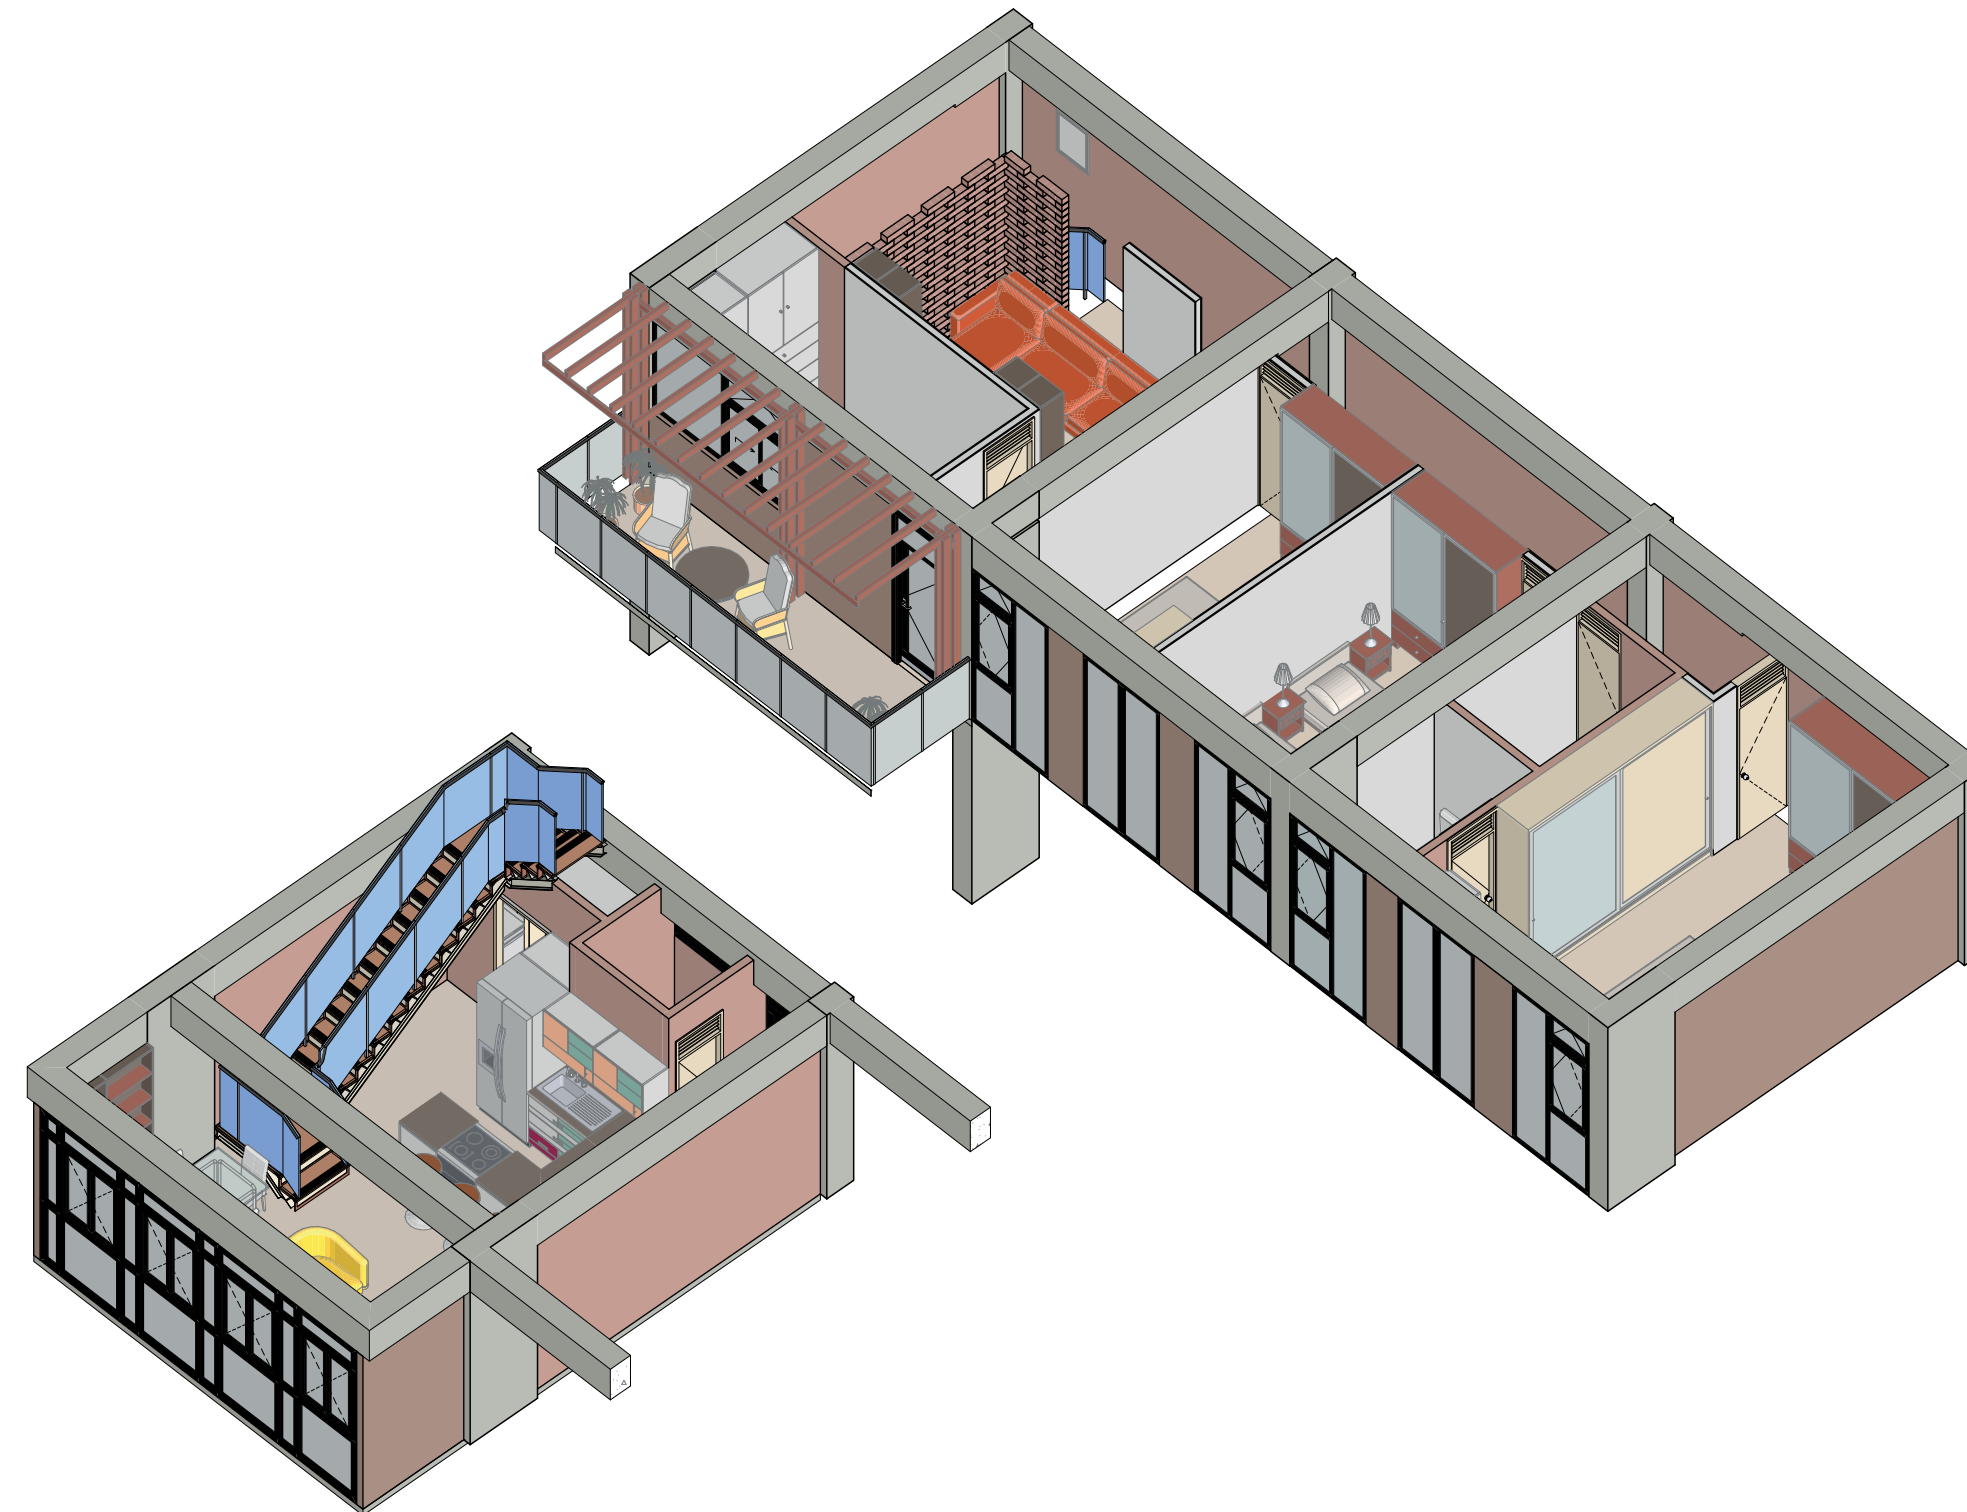

0 TIPOLOGIA NO VIS 125 M2
ESC 1:100


1	100-A	1
PLANTA	PROYECTO	INDICACION
 UNIVERSIDAD La Gran Colombia		
FACULTAD DE ARQUITECTURA		
PROYECTO DE GRADO		
PROYECTO: DEL BARRIO INFORMAL A LOS BARRIOS PRO- DUCTIVOS EN ALTURA		
COMPLEJO GARNITEO-HABI- TAT PRODUCTIVO E INTE- GRAL PARA LOS ACTORES DEL RECICLAJE		
CONVENCIONES:		
 INDICADOR DE SECCION		
 INDICADOR DE FACHADA		
CURSO:		
ENFASIS DE GRADO		
CONTIENE:		
OBSERVACIONES:		
ESCALA:	FECHA:	
	01-12-2022	
ARCHIVO:	FECHA COPIA:	
DIBUJO:	ELABORACION	
REVISION:	PLANO No.	PLANCHAS No.
1	A-001	1 DE 1

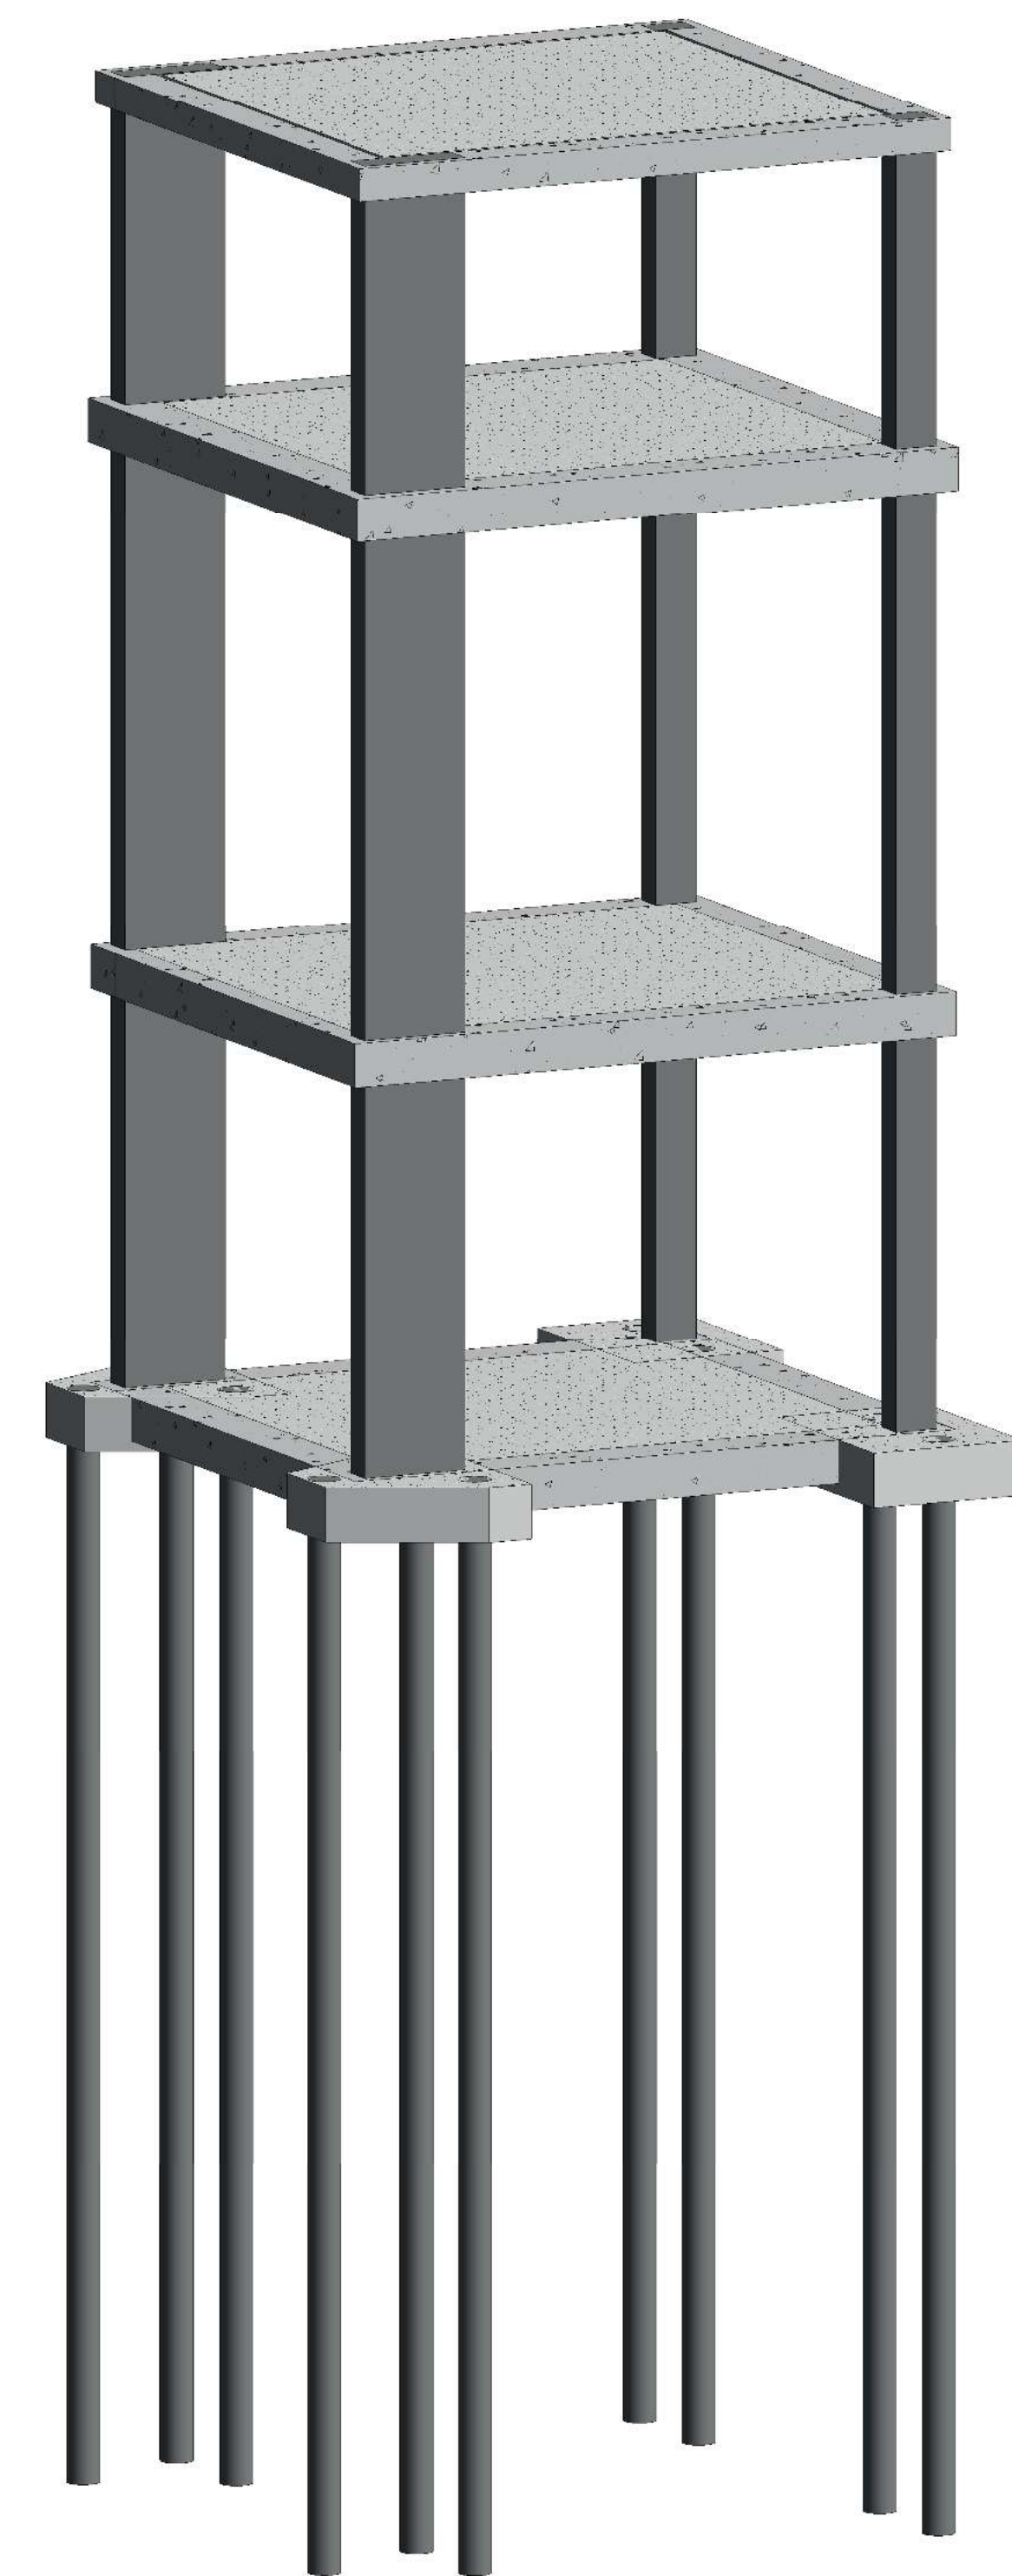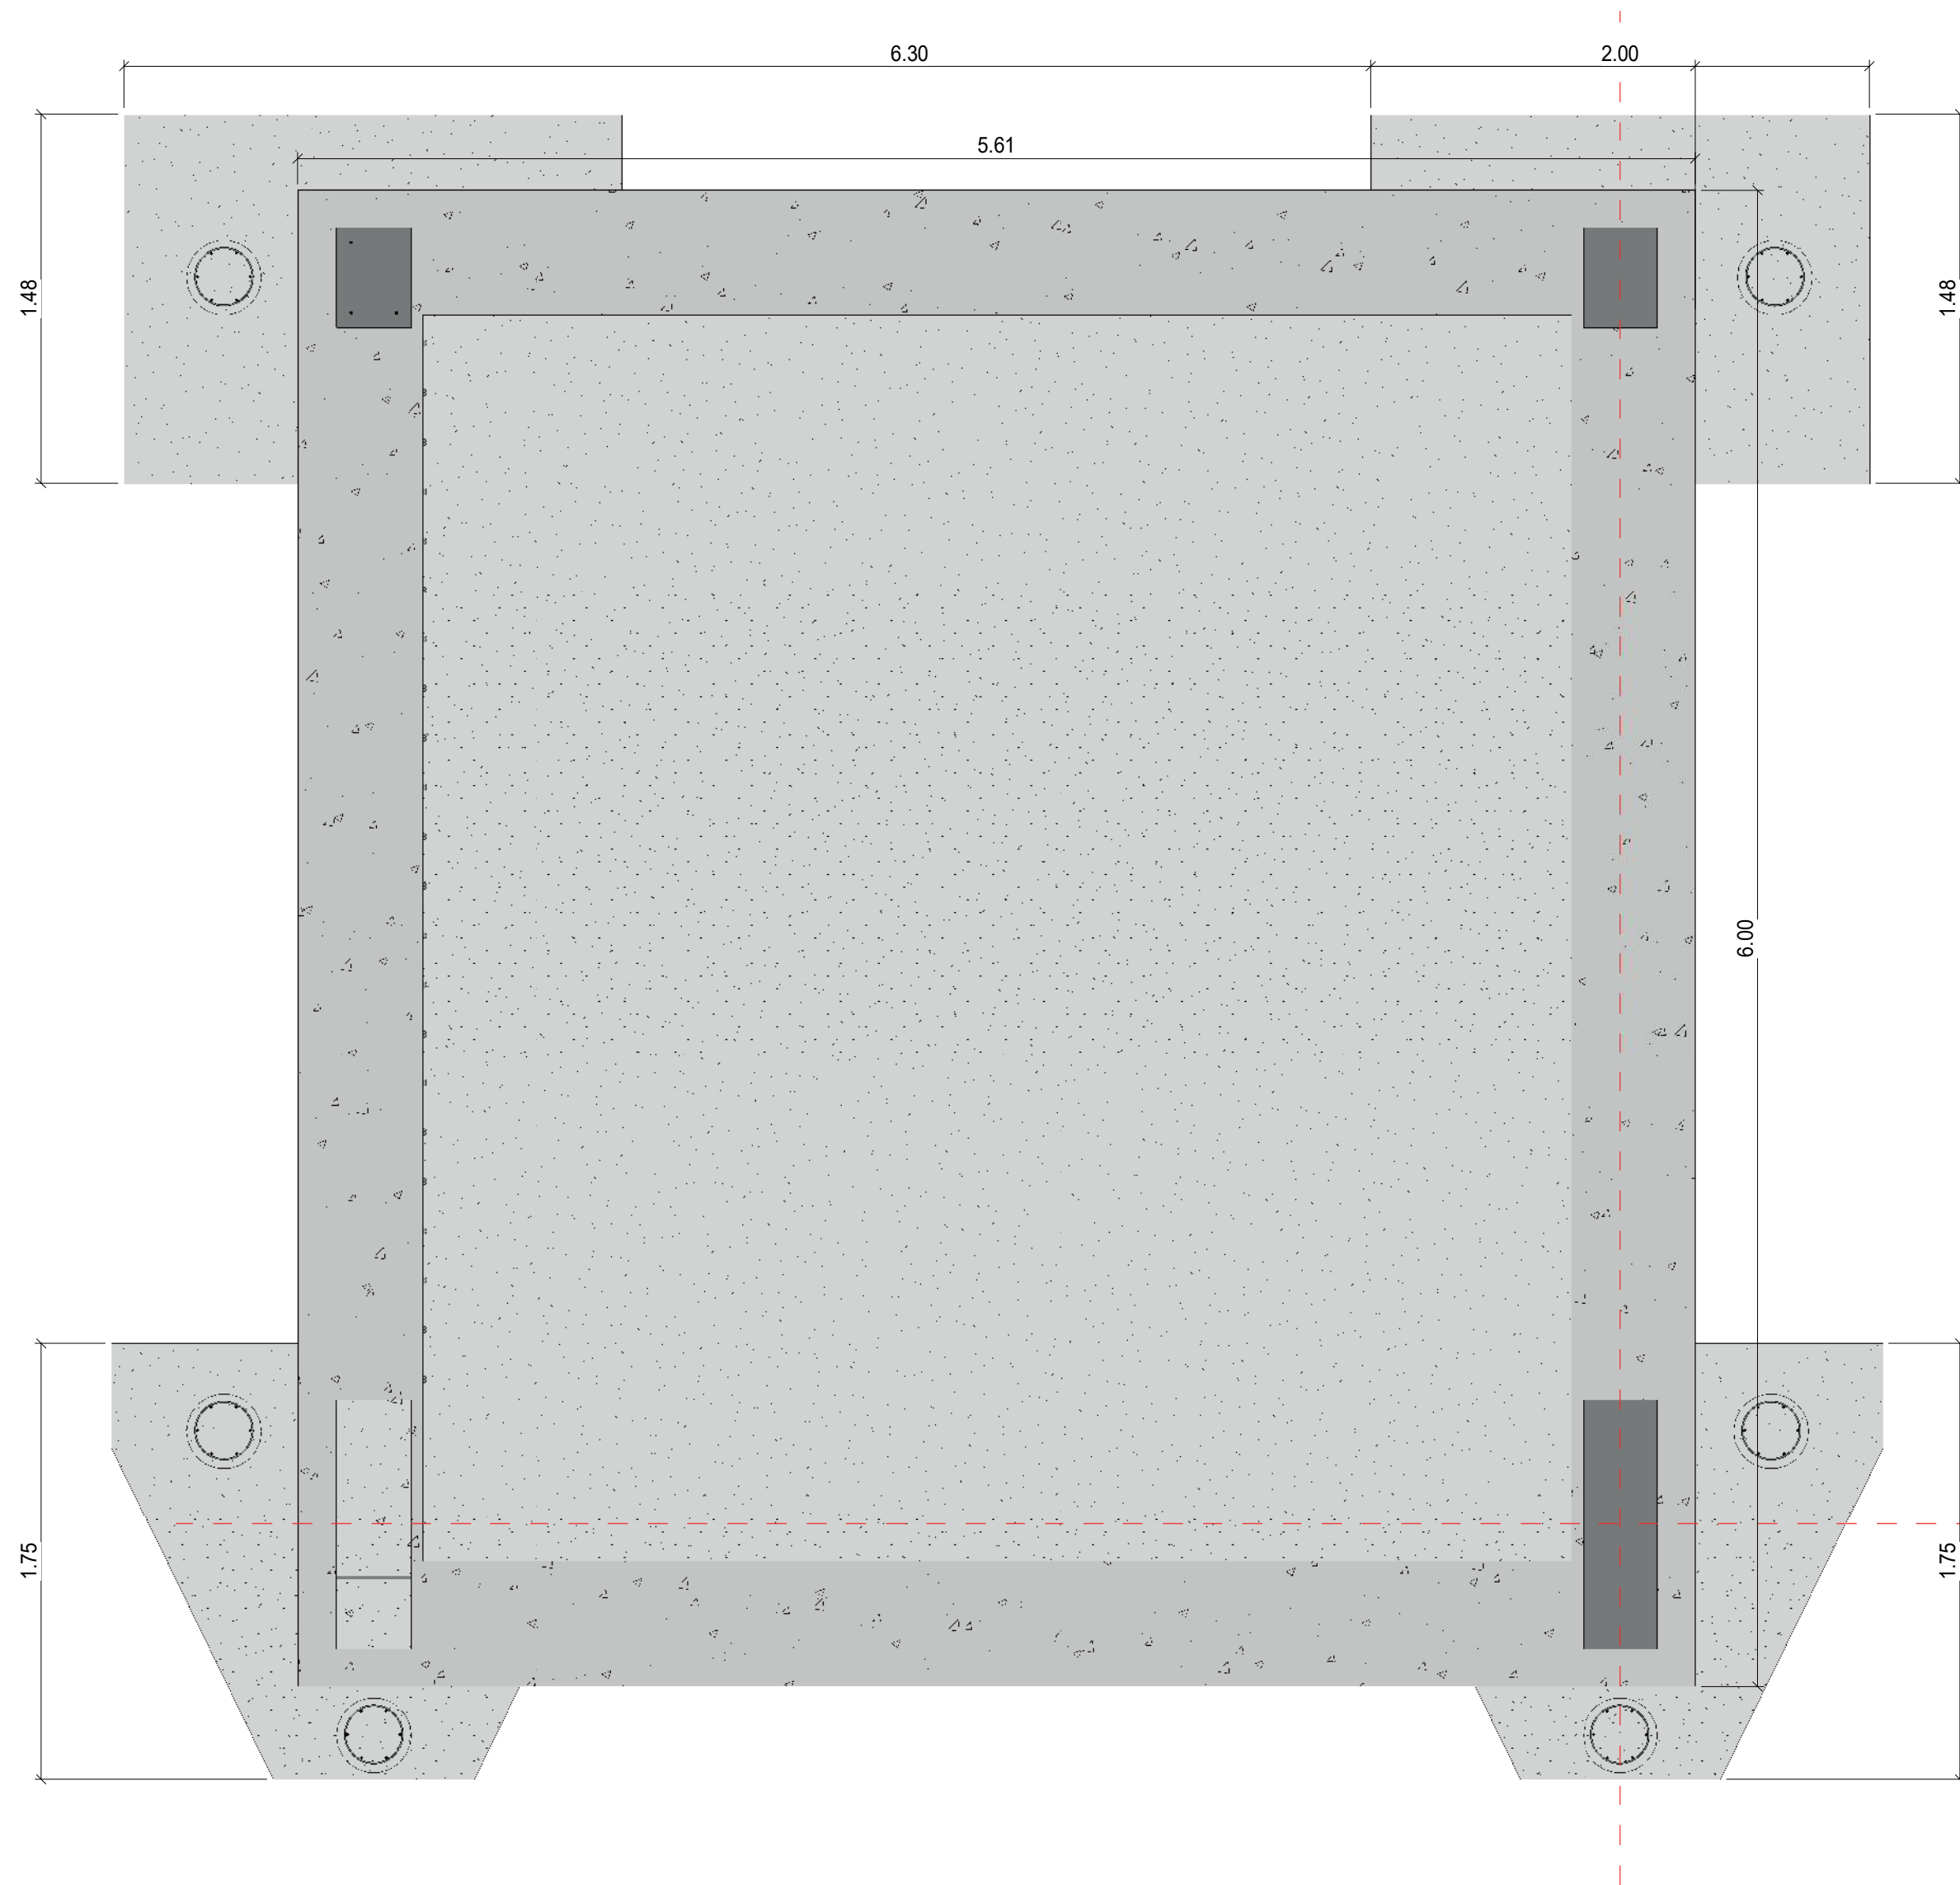


0 MODULO TIPICO ESTRUCTURAL
ESC 1:25

ISOMETRICO ESTRUCTURAL
ESC


1	100-4	1
PLANCHA No.	ON Dibujo	NOTAS
		
FACULTAD DE ARQUITECTURA		
PROYECTO DE GRADO		
PROYECTO: DEL BARRIO INFORMAL A LOS BARRIOS PRODUCTIVOS EN ALTURA		
COMPLEJO GARNITEO-HABITAT PRODUCTIVO E INTEGRAL PARA LOS ACTORES DEL RECICLAJE		
CONVENCIONES:		
INDICADOR DE SECCION		
INDICADOR DE FACHADA		
CURSO:		
ENFASIS DE GRADO		
CONTIENE:		
OBSERVACIONES:		
ESCALA:	FECHA:	
	01-12-2022	
ARCHIVO:	FECHA COPIA:	
DIBUJO:	ELABORACION	
REVISION:	PLANO No.	PLANCHAS No.
1	A-001	1 DE 1

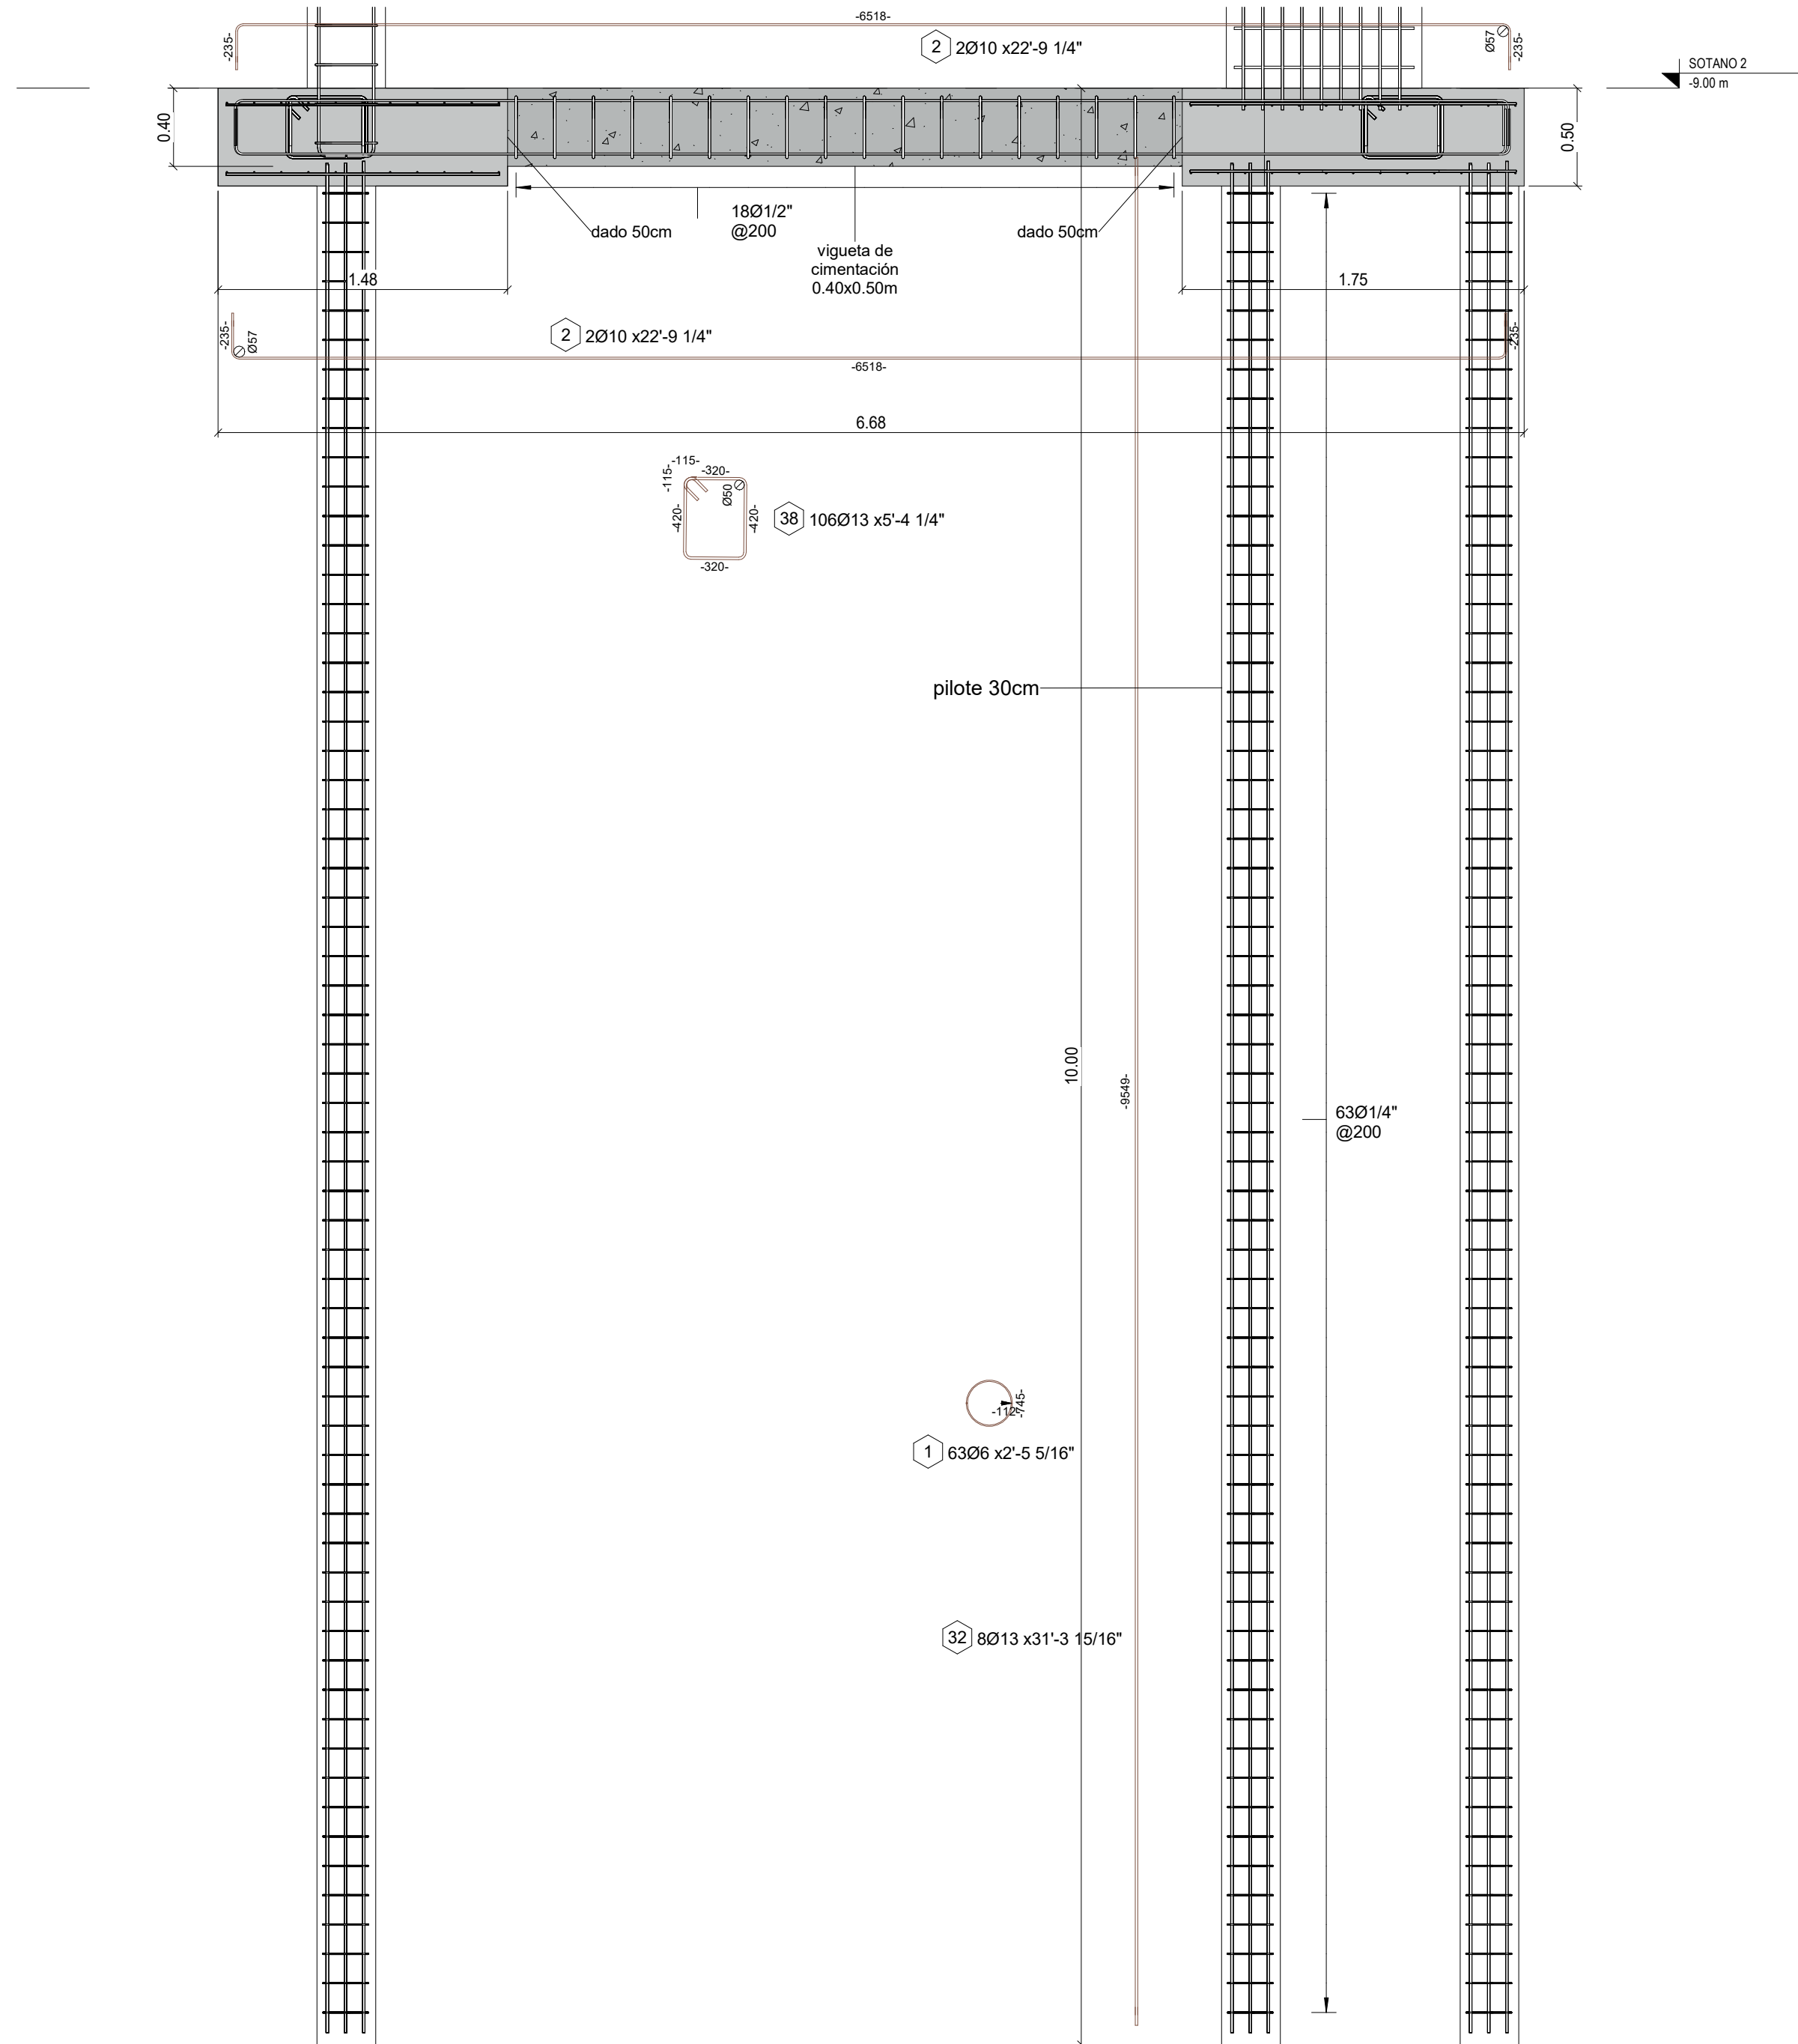

CORTE N-0.90
ESC 1 : 25

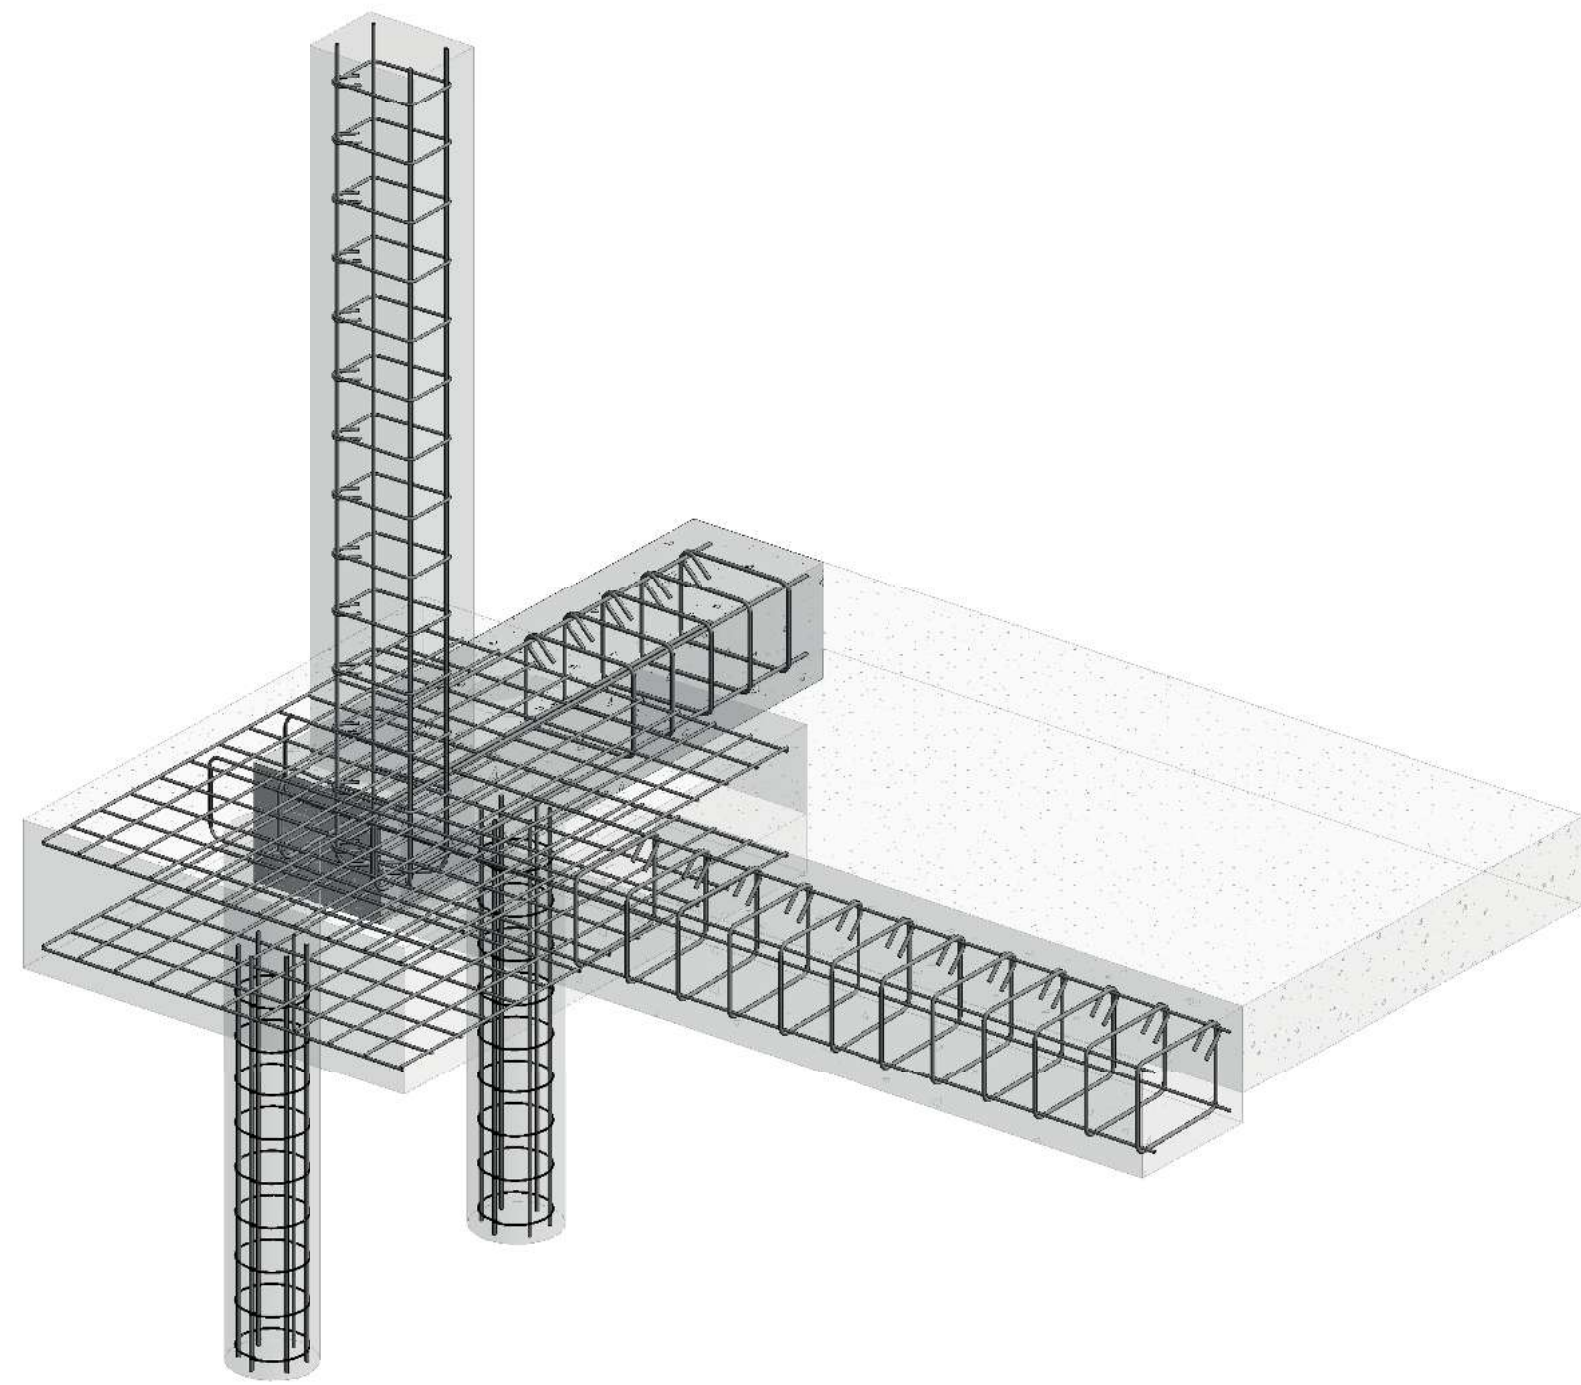


ISOMETRICO DE DETALLE 1
ESC

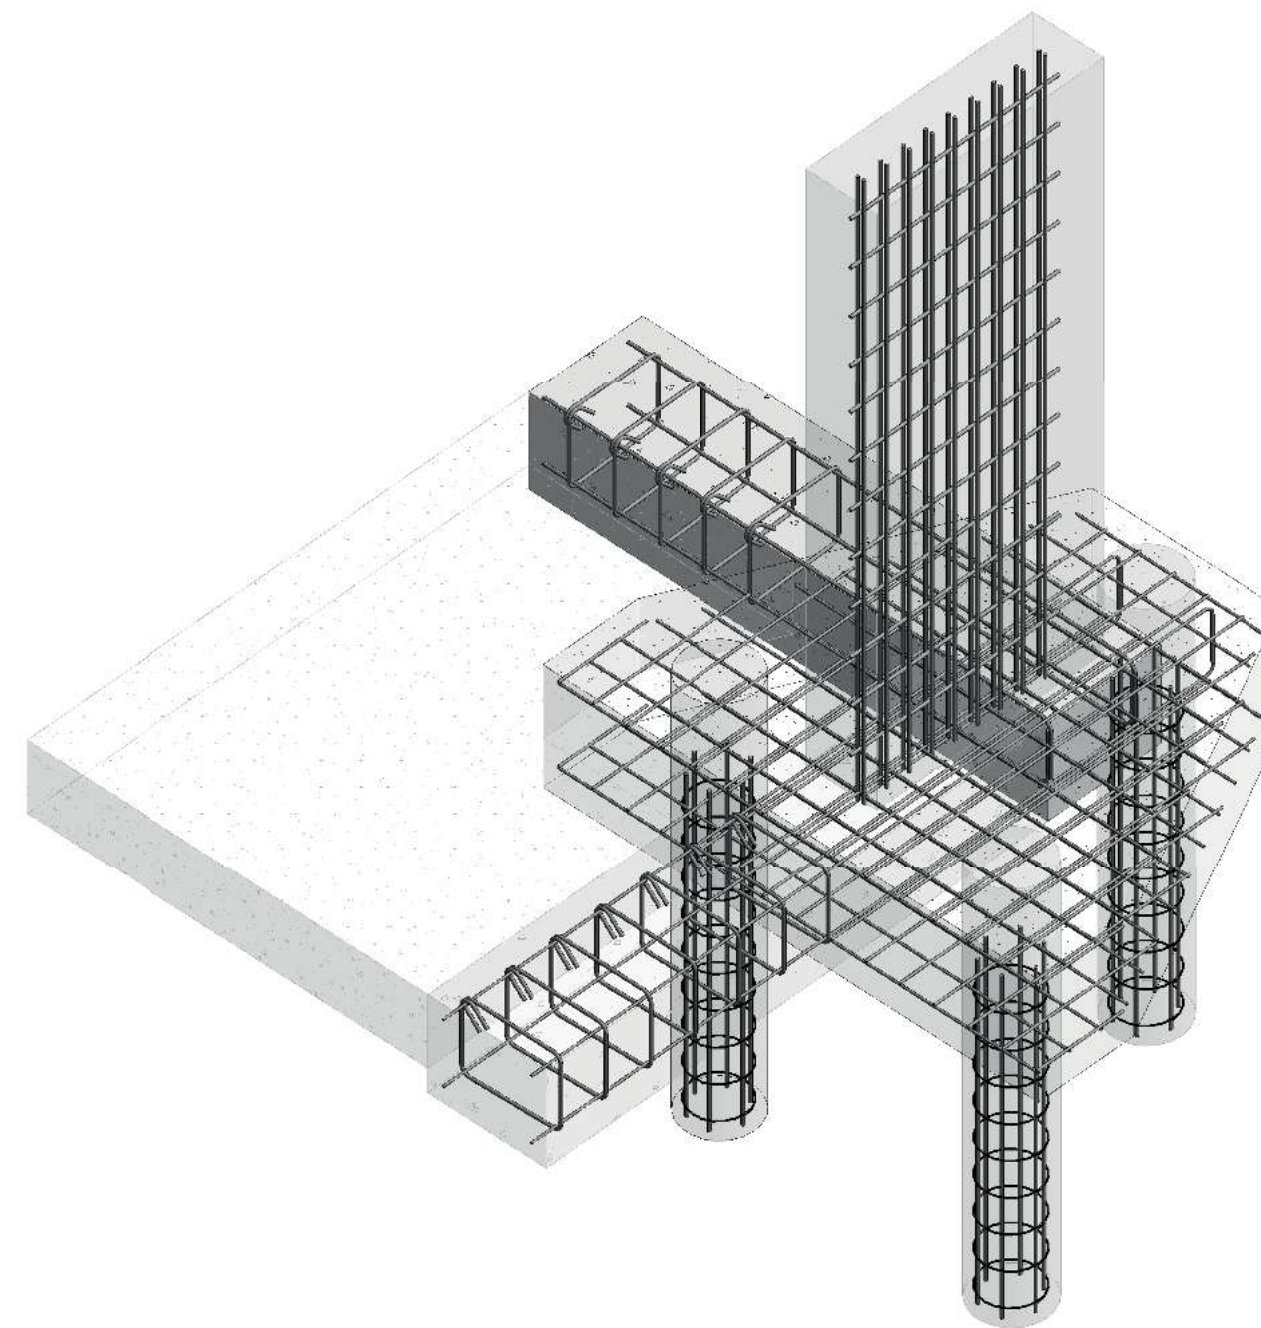


ISOMETRICO DE DETALLE 2
ESC

1	100-A	1
PLAN No.	ON No.	NOTA No.
		
FACULTAD DE ARQUITECTURA		
PROYECTO DE GRADO		
PROYECTO: DEL BARRIO INFORMAL A LOS BARRIOS PRODUCTIVOS EN ALTURA		
COMPLEJO GARNITEO-HABITAT PRODUCTIVO E INTEGRAL PARA LOS ACTORES DEL RECICLAJE		
CONVENCIONES: INDICADOR DE SECCION INDICADOR DE FACHADA		
CURSO: ENFASIS DE GRADO		
CONTIENE:		
OBSERVACIONES:		
ESCALA:	FECHA: 01-12-2022	
ARCHIVO:	FECHA COPIA:	
DIBUJÓ	ELABORACIÓN	
REVISIÓN: 1	PLANO No. A-001	PLANCHAS No. 1 DE 1

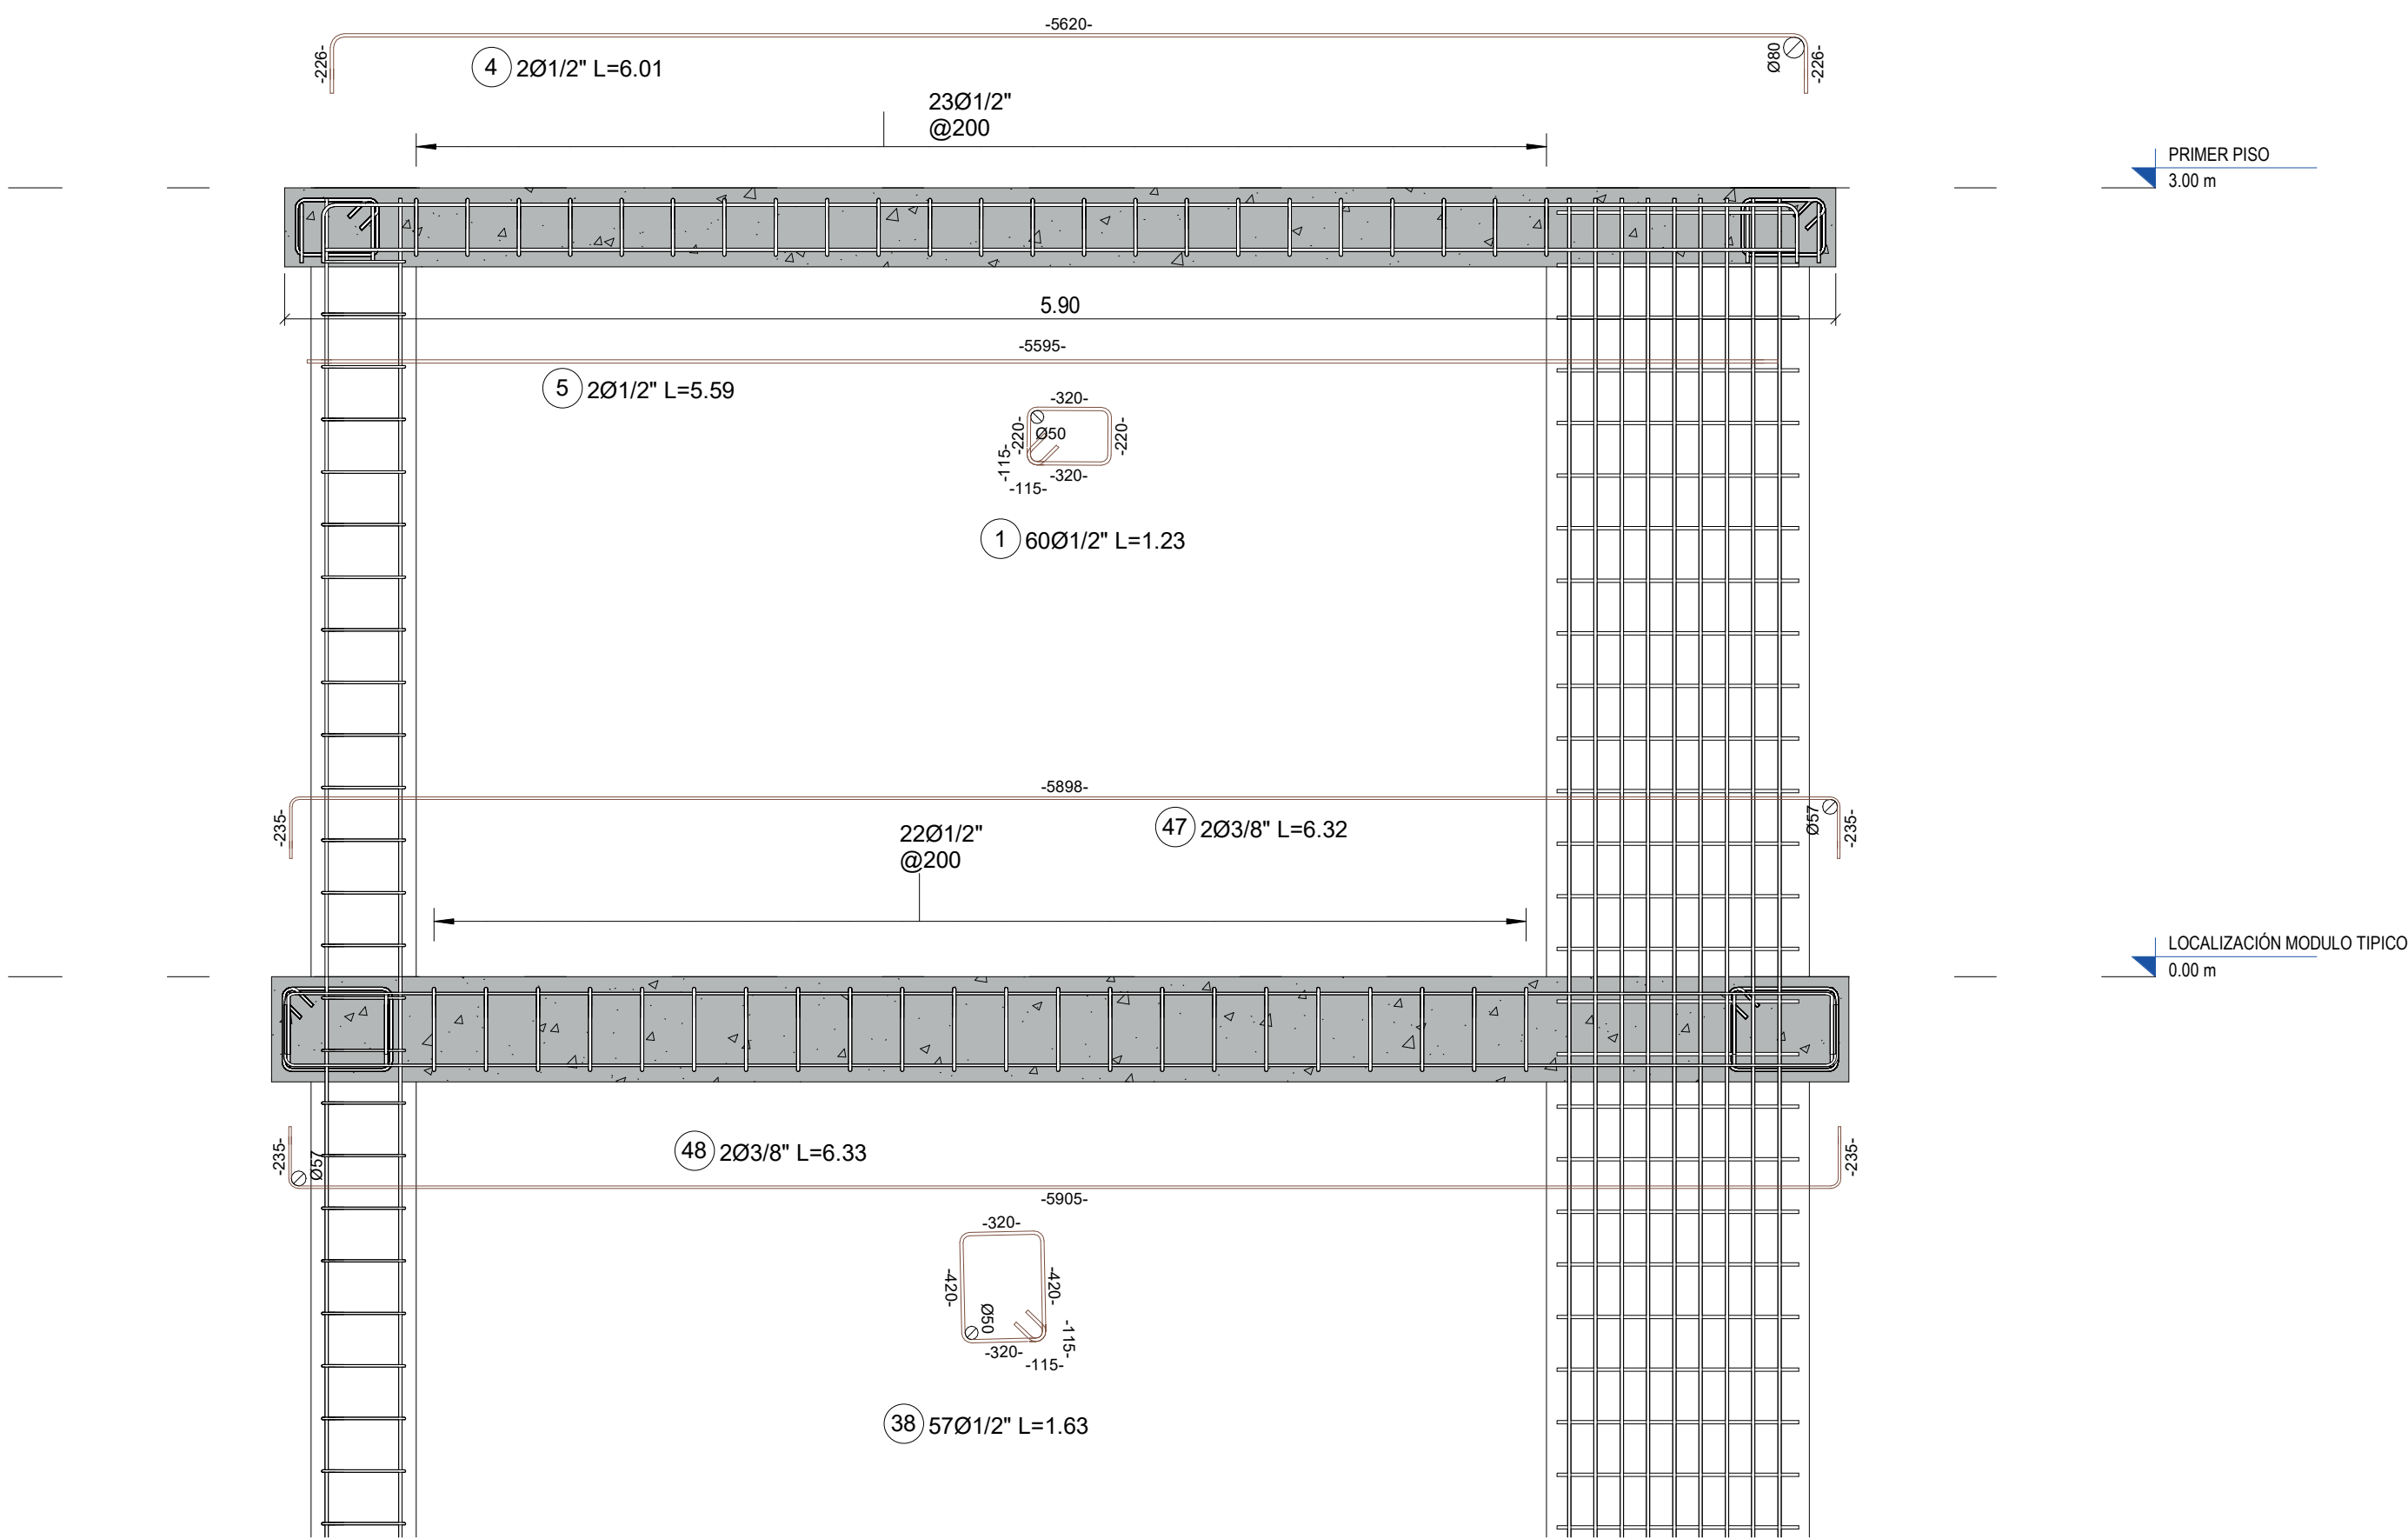


CORTE N+3.00
ESC 1 : 25

1	100-A	1
PLANTA No.	ON. No.	INDICIA
UNIVERSIDAD La Gran Colombia		
FACULTAD DE ARQUITECTURA		
PROYECTO DE GRADO		
PROYECTO: DEL BARRIO INFORMAL A LOS BARRIOS PRO- DUCTIVOS EN ALTURA		
COMPLEJO GARNITEO-HABÍ- TAT PRODUCTIVO E INTE- GRAL PARA LOS ACTORES DEL RECICLAJE		
CONVENCIONES:		
INDICADOR DE SECCION		
INDICADOR DE FACHADA		
CURSO:		
ENFASIS DE GRADO		
CONTIENE:		
OBSERVACIONES:		
ESCALA:	FECHA:	
	01-12-2022	
ARCHIVO:	FECHA COPIA:	
DIBUJÓ	ELABORACIÓN	
REVISIÓN:	PLANO No.	PLANCHAS No.
1	A-001	1 DE 1

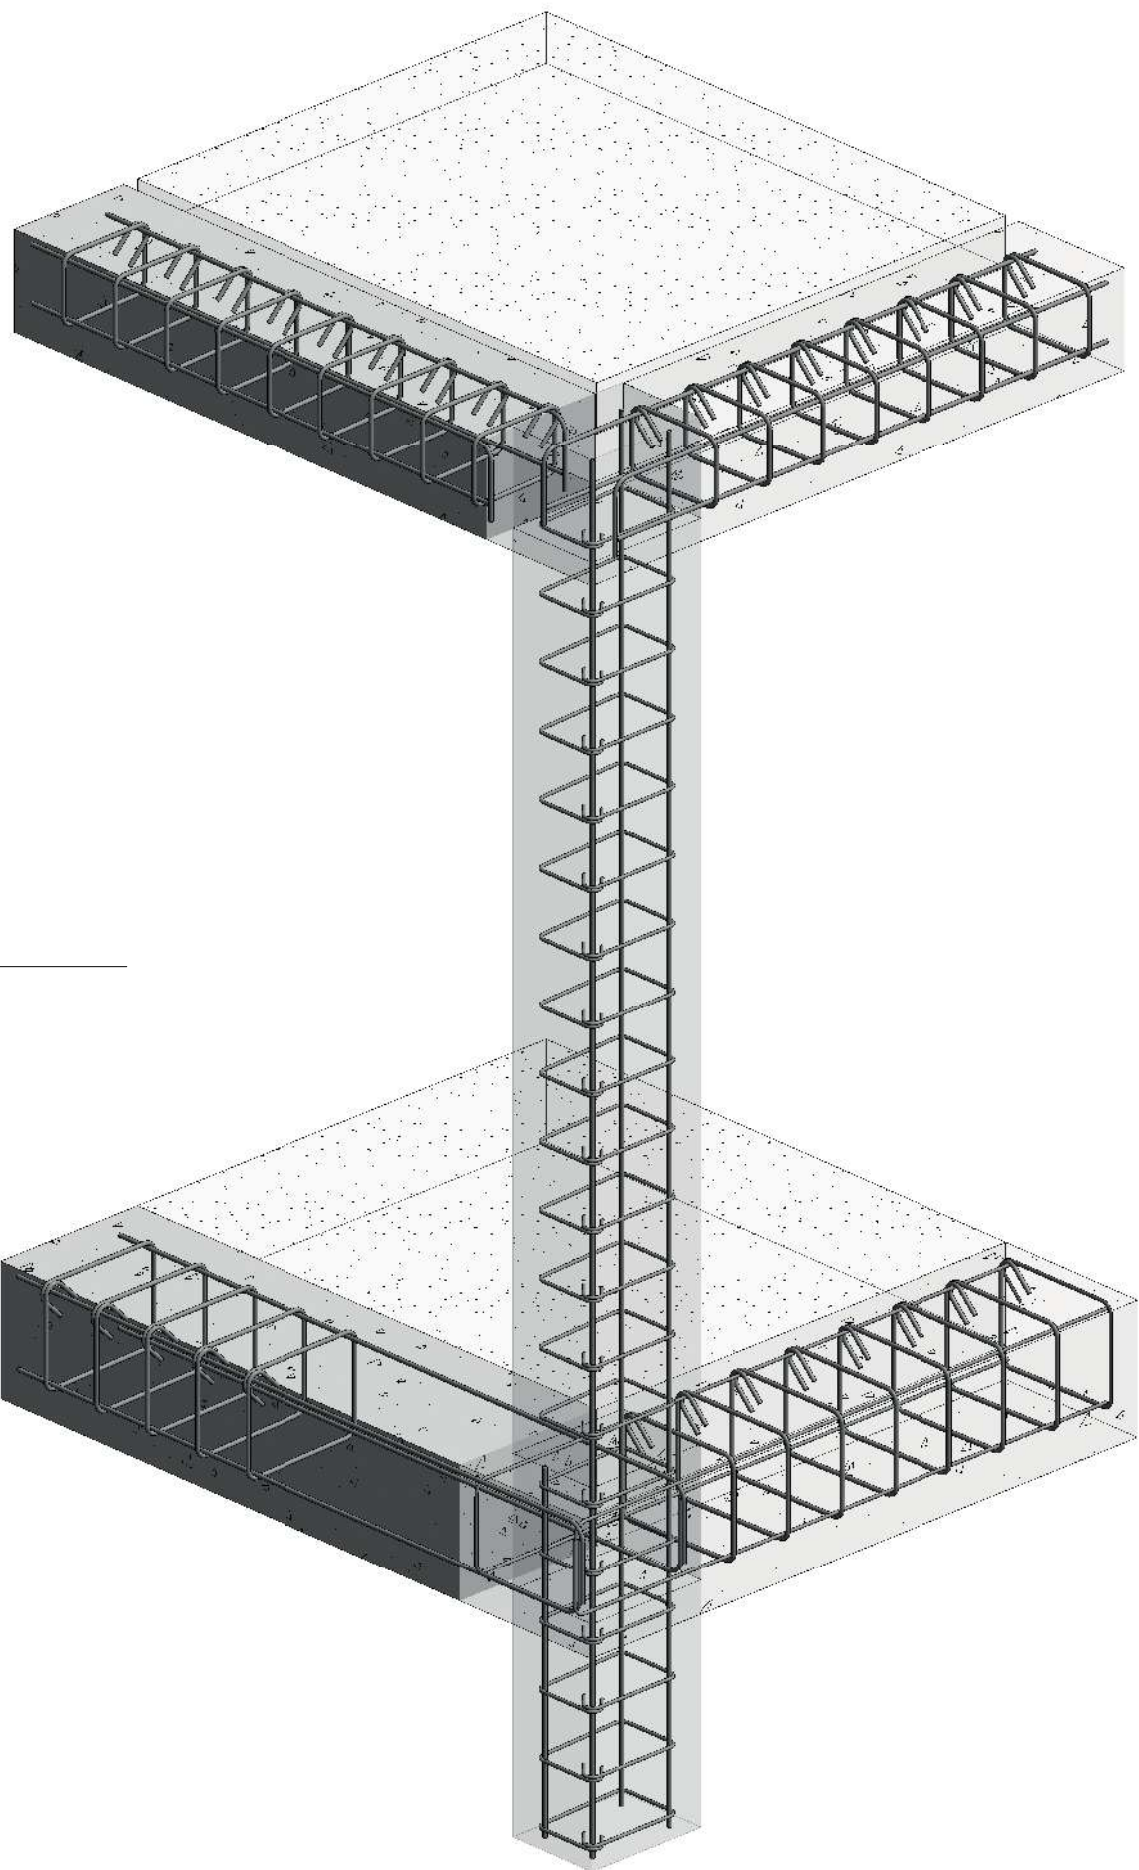


ISOMETRICO DE DETALLE 4
ESC

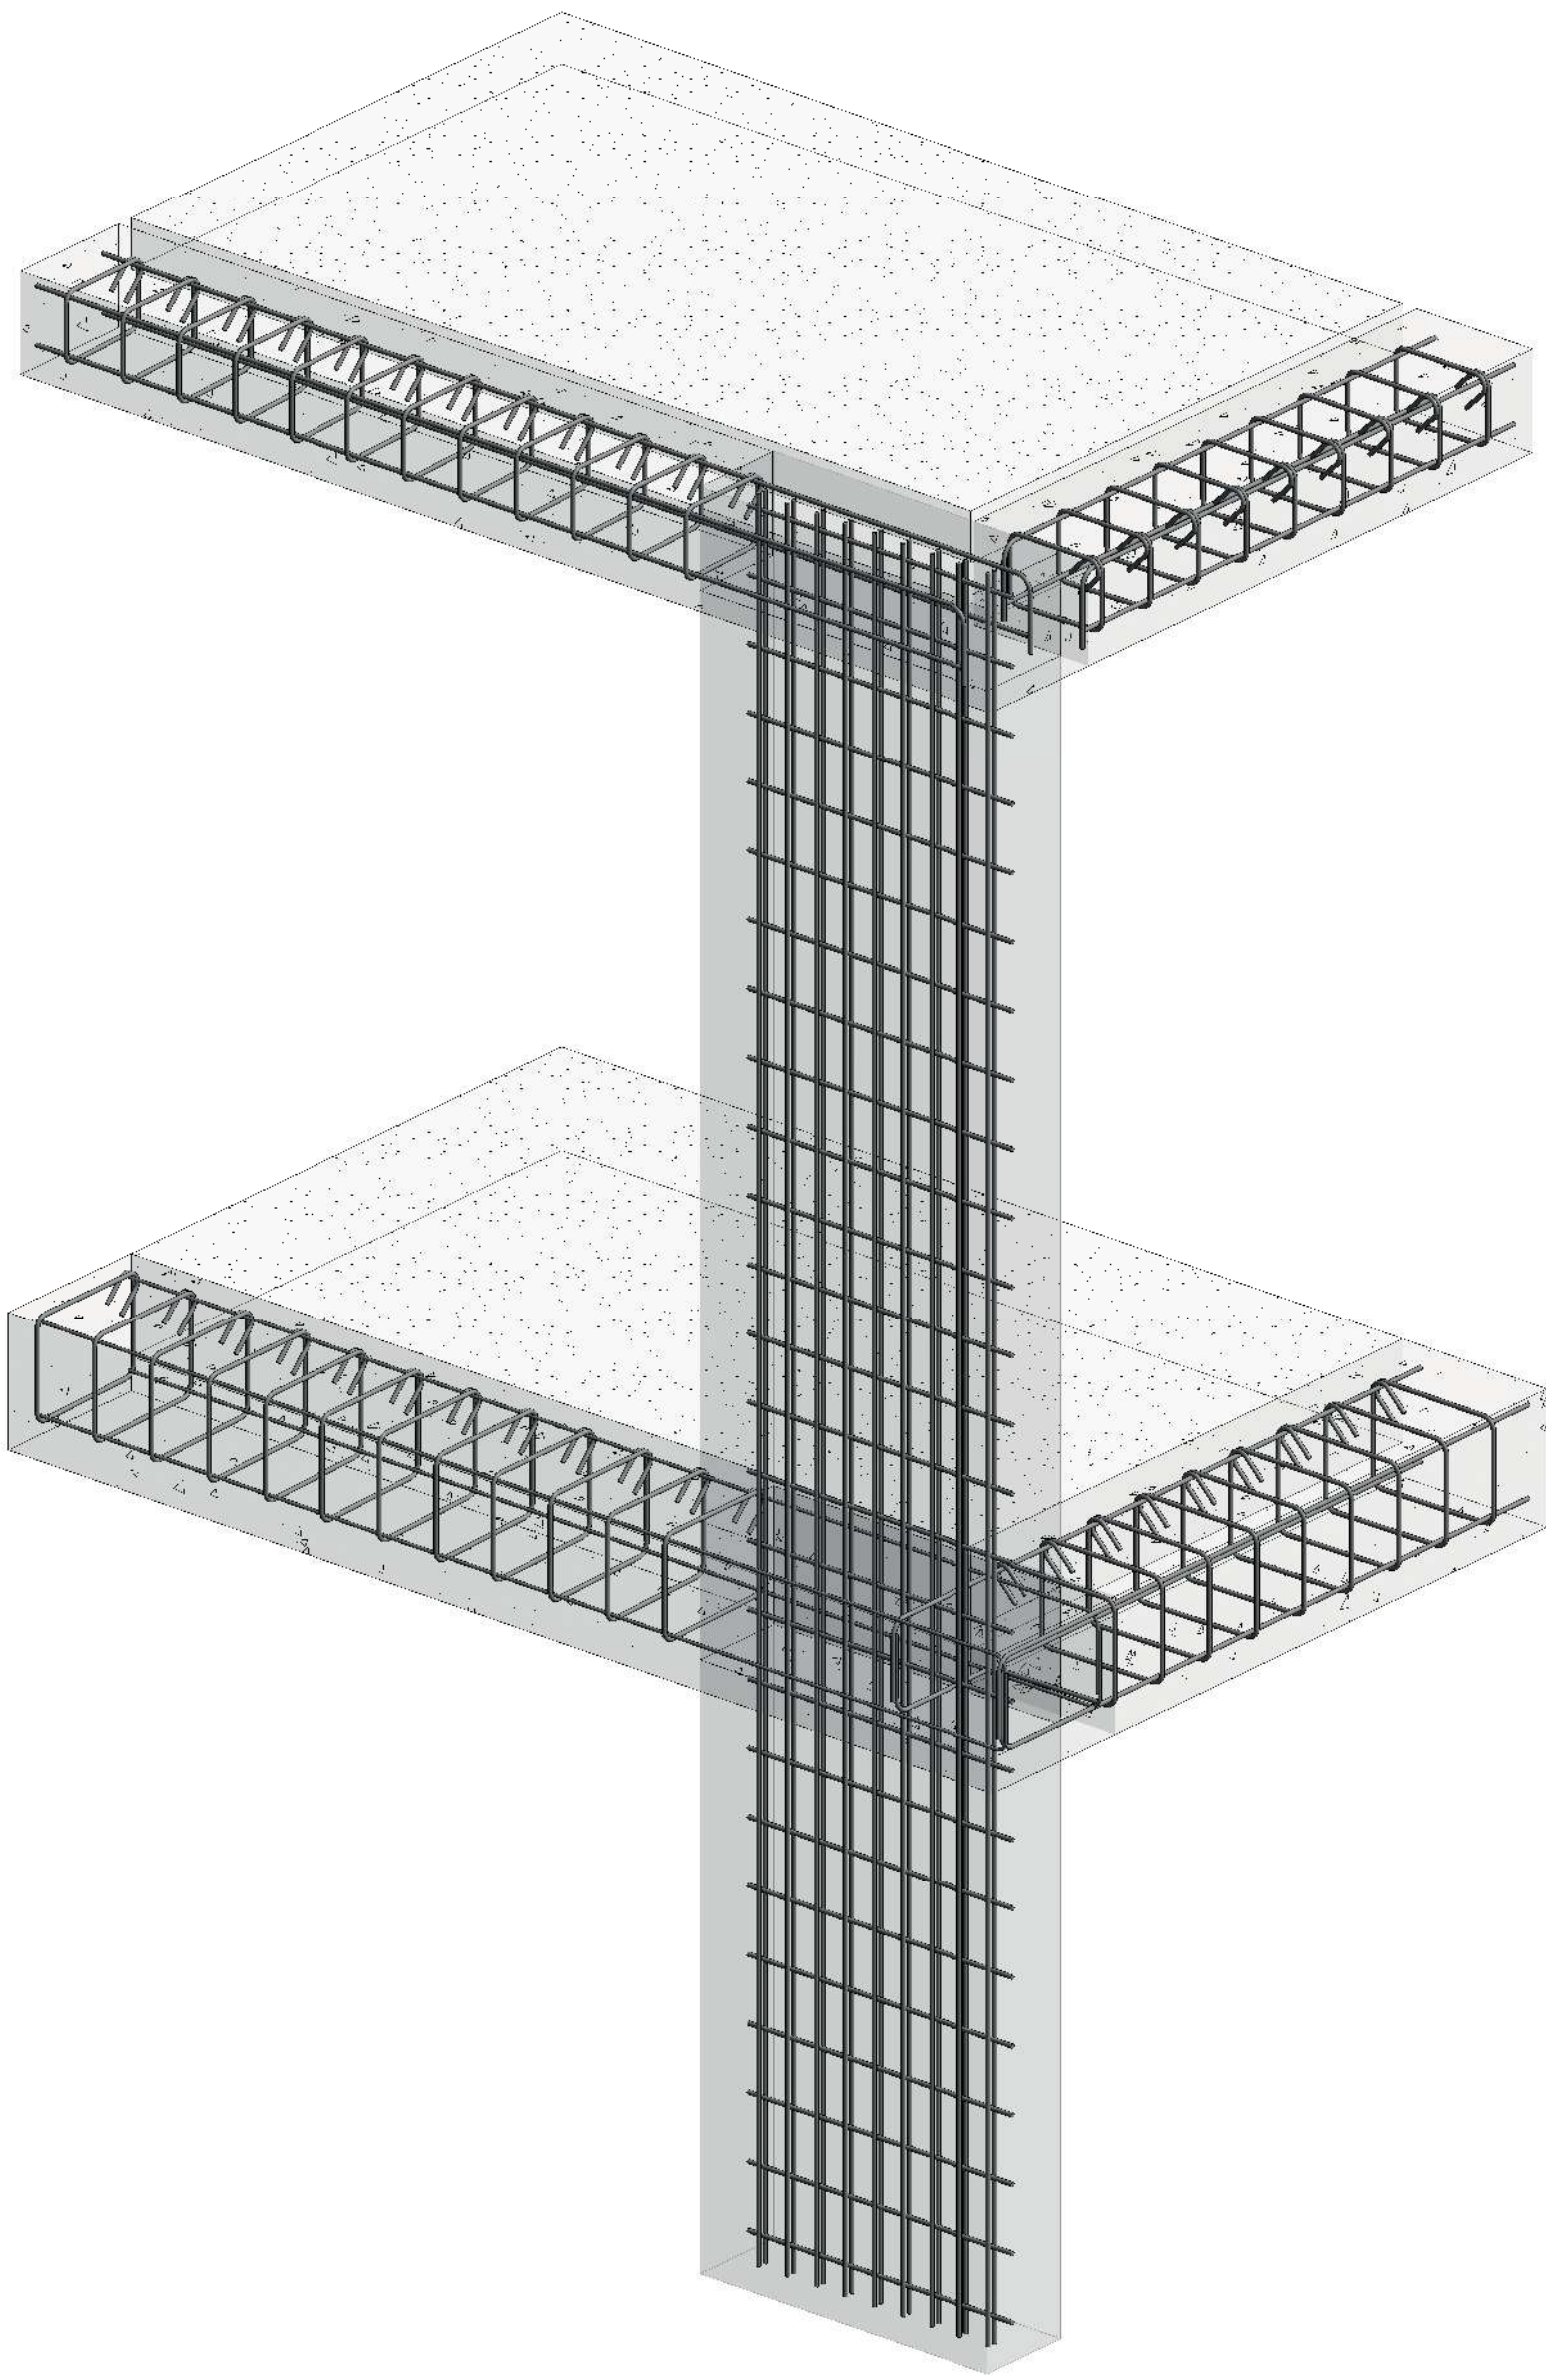

ISOMETRICO DE DETALLE 3
ESC


1	100-A	1
PLANCHAS NO.	PLANO NO.	REVISIÓN NO.
 UNIVERSIDAD La Gran Colombia		
FACULTAD DE ARQUITECTURA		
PROYECTO DE GRADO		
PROYECTO: DEL BARRIO INFORMAL A LOS BARRIOS PRO- DUCTIVOS EN ALTURA		
COMPLEJO GARNITEO-HABÍ- TAT PRODUCTIVO E INTE- GRAL PARA LOS ACTORES DEL RECICLAJE		
CONVENCIONES:		
 INDICADOR DE SECCION  INDICADOR DE FACHADA		
CURSO:		
ENFASIS DE GRADO		
CONTIENE:		
OBSERVACIONES:		
ESCALA:		FECHA: 01-12-2022
ARCHIVO:		FECHA COPIA:
DIBUJÓ		ELABORACIÓN
REVISIÓN: 1	PLANO No. A-001	PLANCHAS No. 1 DE 1

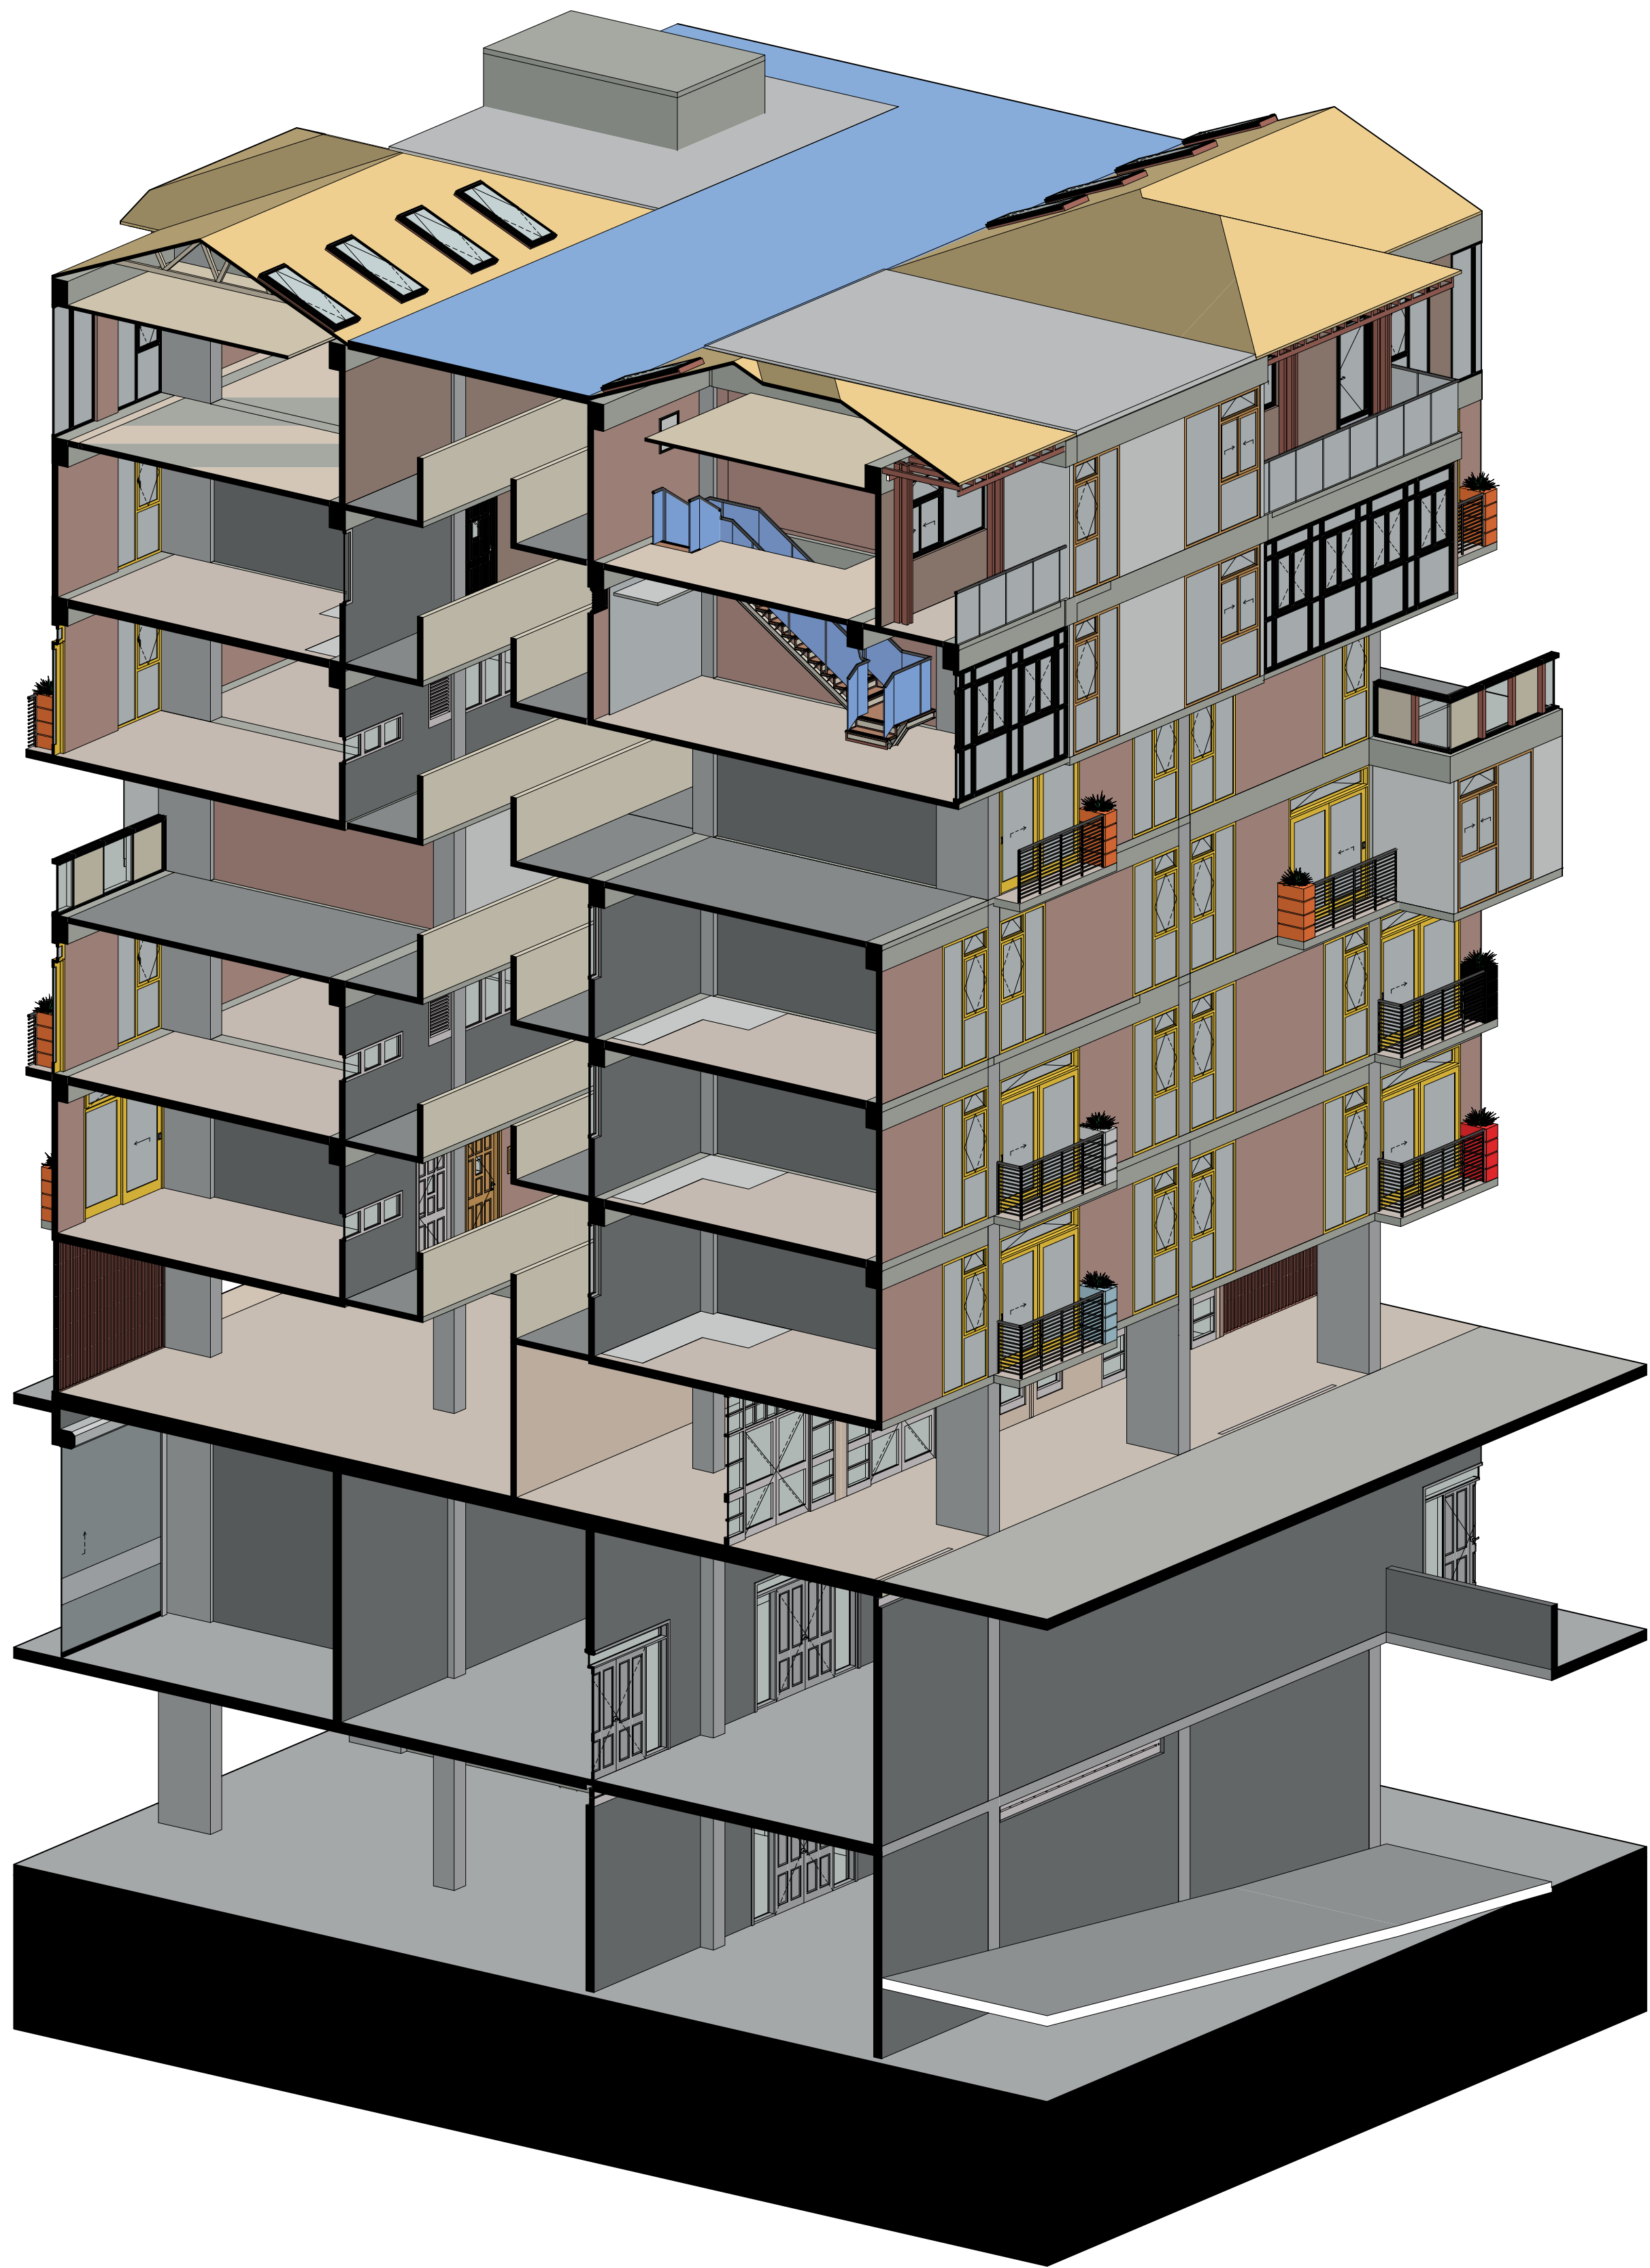


0

ISOMETRICO DETALLE
ESC 1:500



1	100-A	1
ON: 01/12/22	ON: 01/12/22	INDICIA: 38
 UNIVERSIDAD La Gran Colombia		
FACULTAD DE ARQUITECTURA		
PROYECTO DE GRADO		
PROYECTO: DEL BARRIO INFORMAL A LOS BARRIOS PRO- DUCTIVOS EN ALTURA		
COMPLEJO GARNITEO-HABÍ- TAT PRODUCTIVO E INTE- GRAL PARA LOS ACTORES DEL RECICLAJE		
CONVENCIONES:		
INDICADOR DE SECCION		
INDICADOR DE FACHADA		
CURSO:		
ENFASIS DE GRADO		
CONTIENE:		
OBSERVACIONES:		
ESCALA:	FECHA:	
	01-12-2022	
ARCHIVO:	FECHA COPIA:	
DIBUJÓ	ELABORACIÓN	
REVISIÓN:	PLANO No.	PLANCHAS No.
1	A-001	1 DE 1

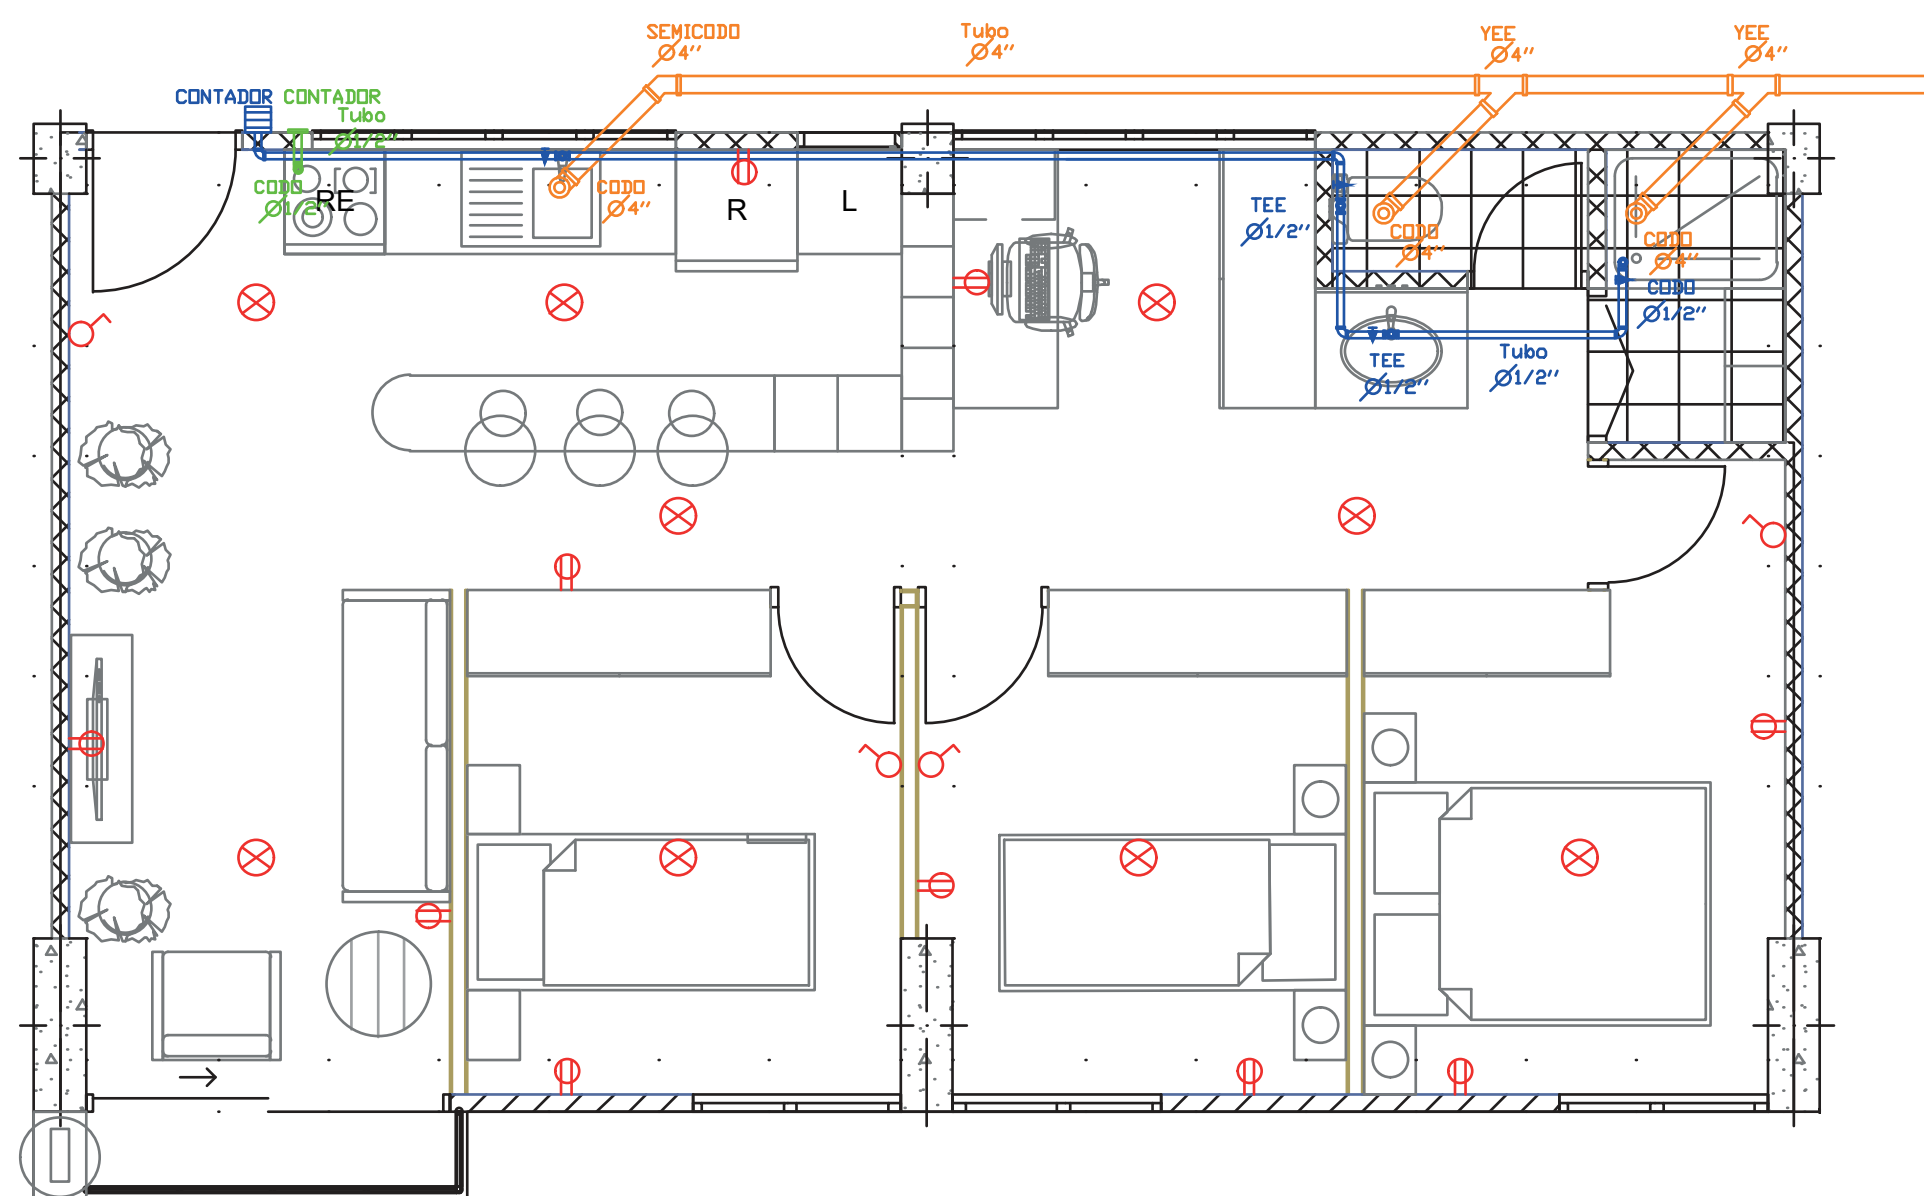

instalaciones vip 50 m2

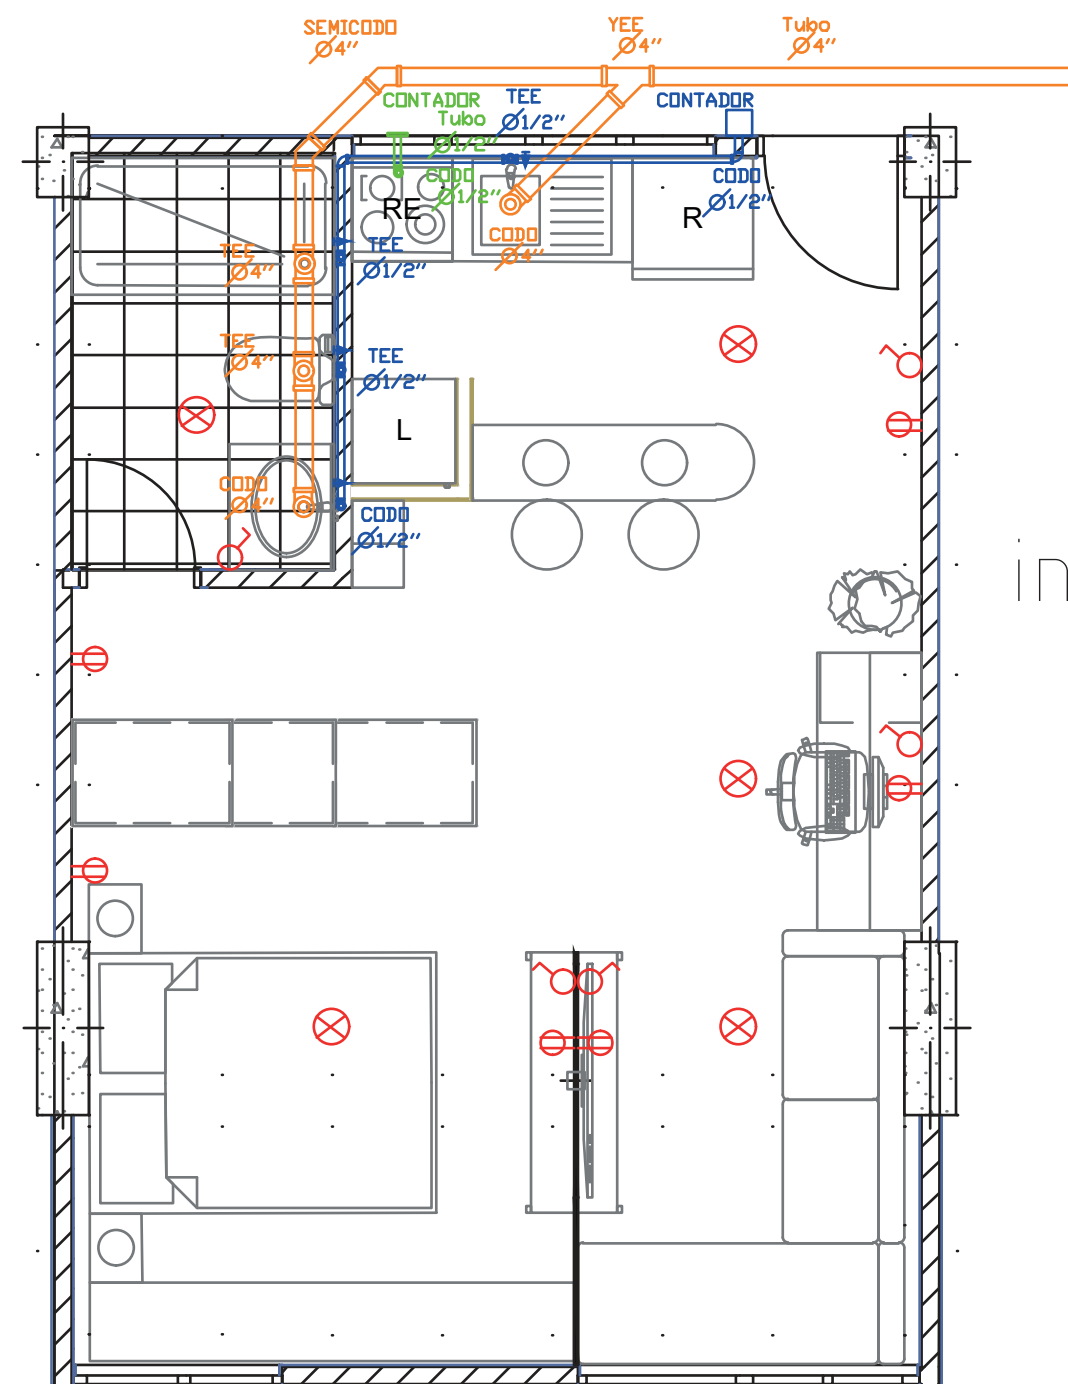

instalaciones nos vis 35 m2

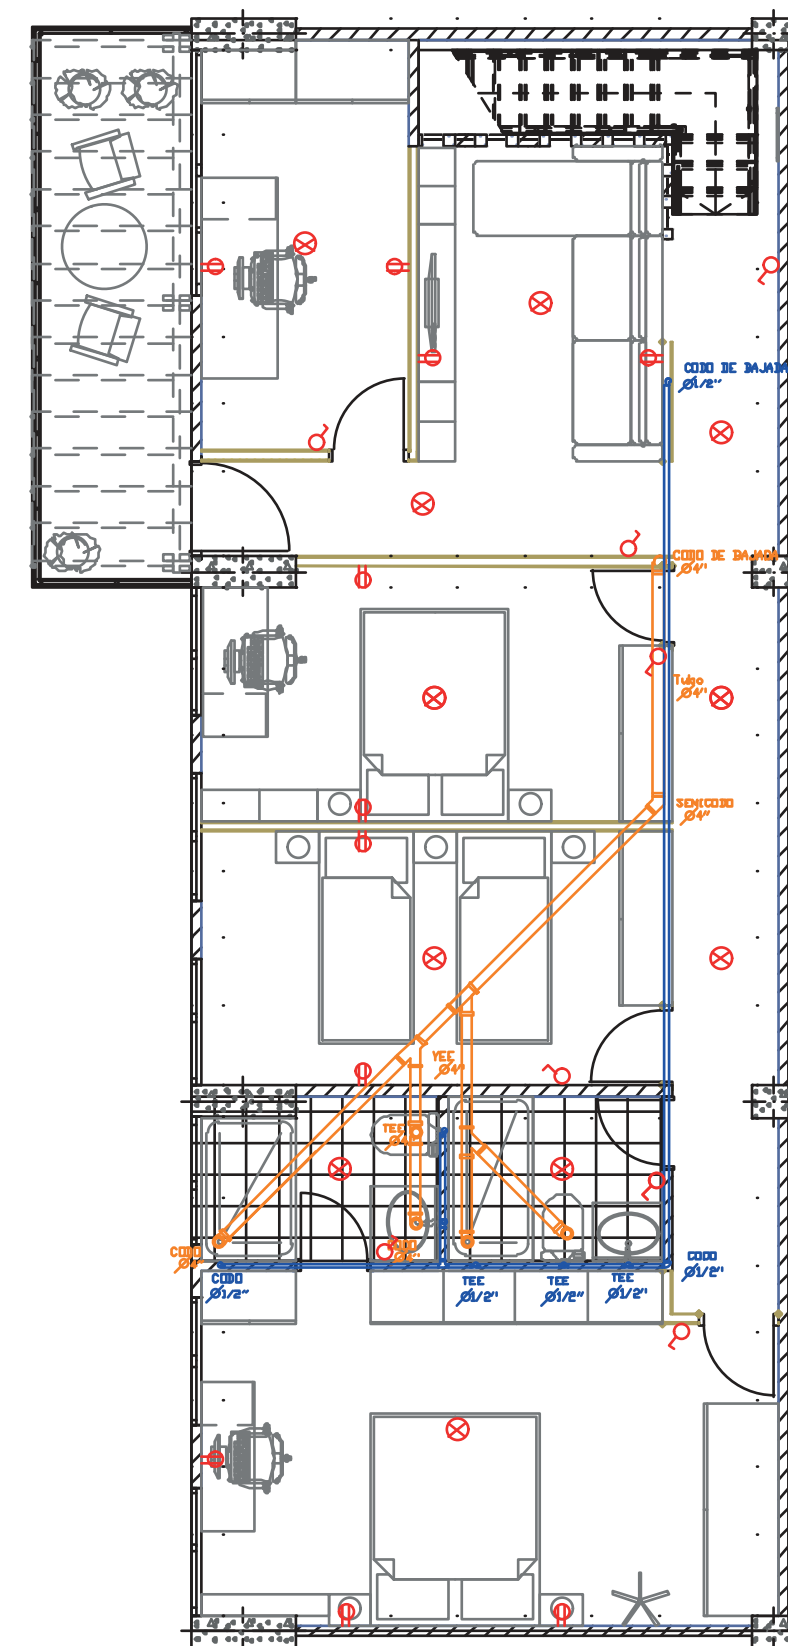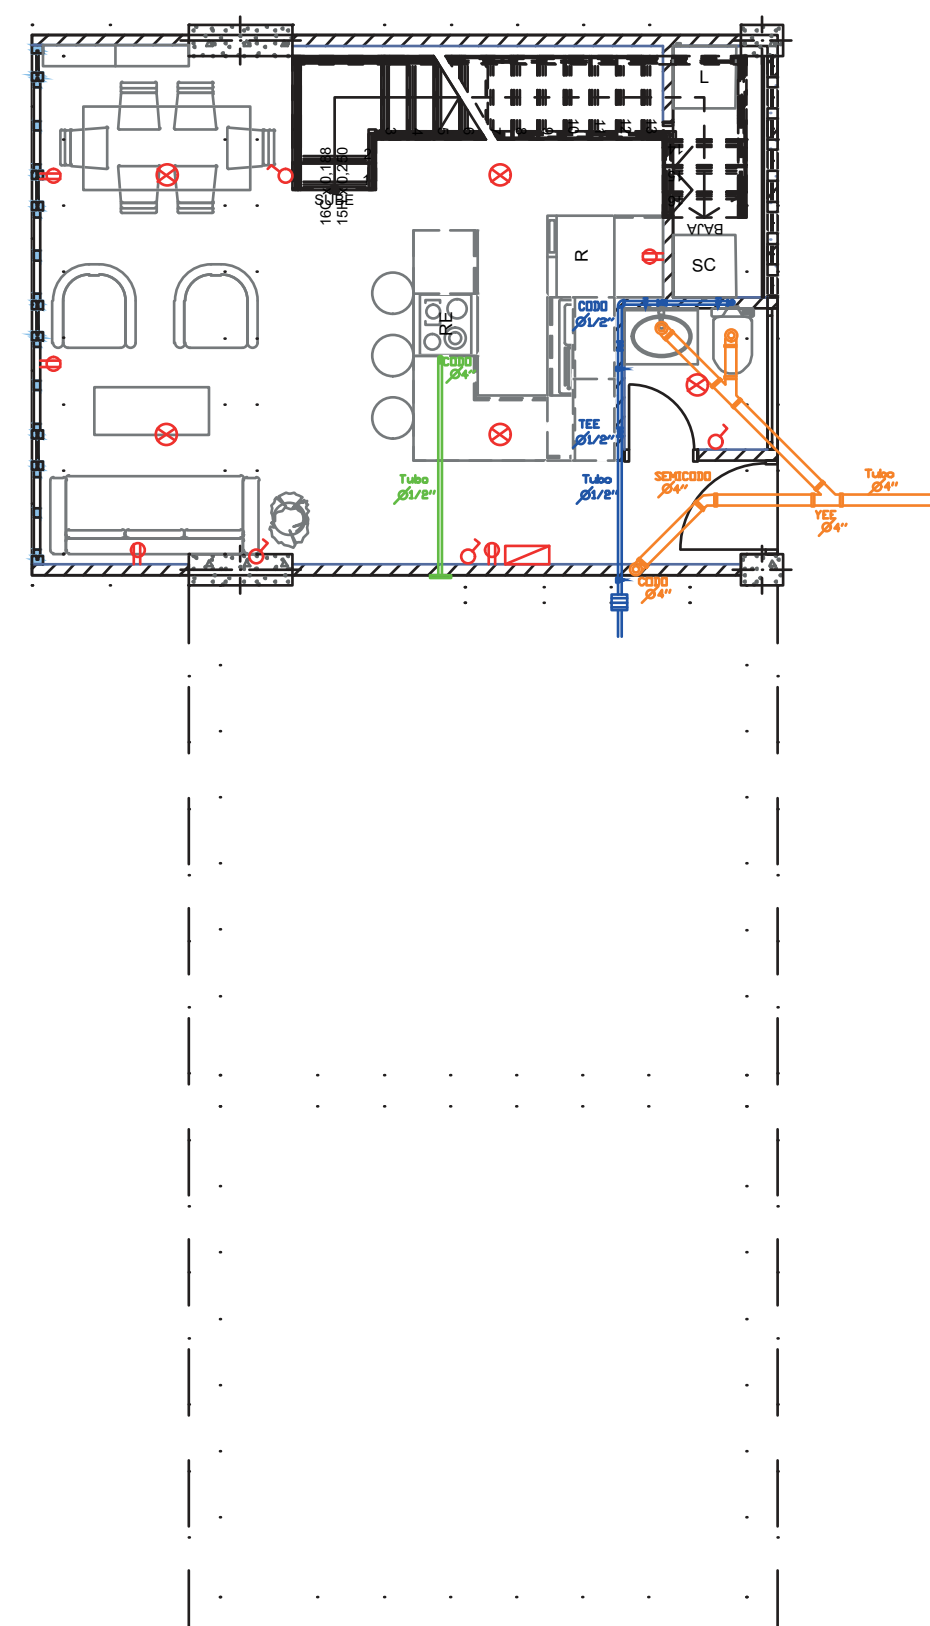

instalaciones nos vis 125 m2

detalle instalaciones
por tipologia


ESC 1:50

P0




100-V	1
UNIVERSIDAD La Gran Colombia	
FACULTAD DE ARQUITECTURA	
PROYECTO DE GRADO	
PROYECTO: DEL BARRIO INFORMAL A LOS BARRIOS PRODUCTIVOS EN ALTURA	
COMPLEJO GARNITEO-HABITAT PRODUCTIVO E INTEGRAL PARA LOS ACTORES DEL RECICLAJE	
CONVENCIONES:	
INDICADOR DE SECCION	
INDICADOR DE FACHADA	
CURSO: ENFASIS DE GRADO	
CONTIENE:	
SANITARIA LUMINARIAS, TOMACORRIENTES Y APLIQUES GAS HIDRAULICA	
OBSERVACIONES:	
ESCALA:	FECHA: 01-12-2022
ARCHIVO:	FECHA COPIA:
DIBUJÓ	ELABORACIÓN
REVISION:	PLANO No. 1 DE 1
1	A-001

P0

planta remate ductos
de instalaciones
ESC 1:40zz0

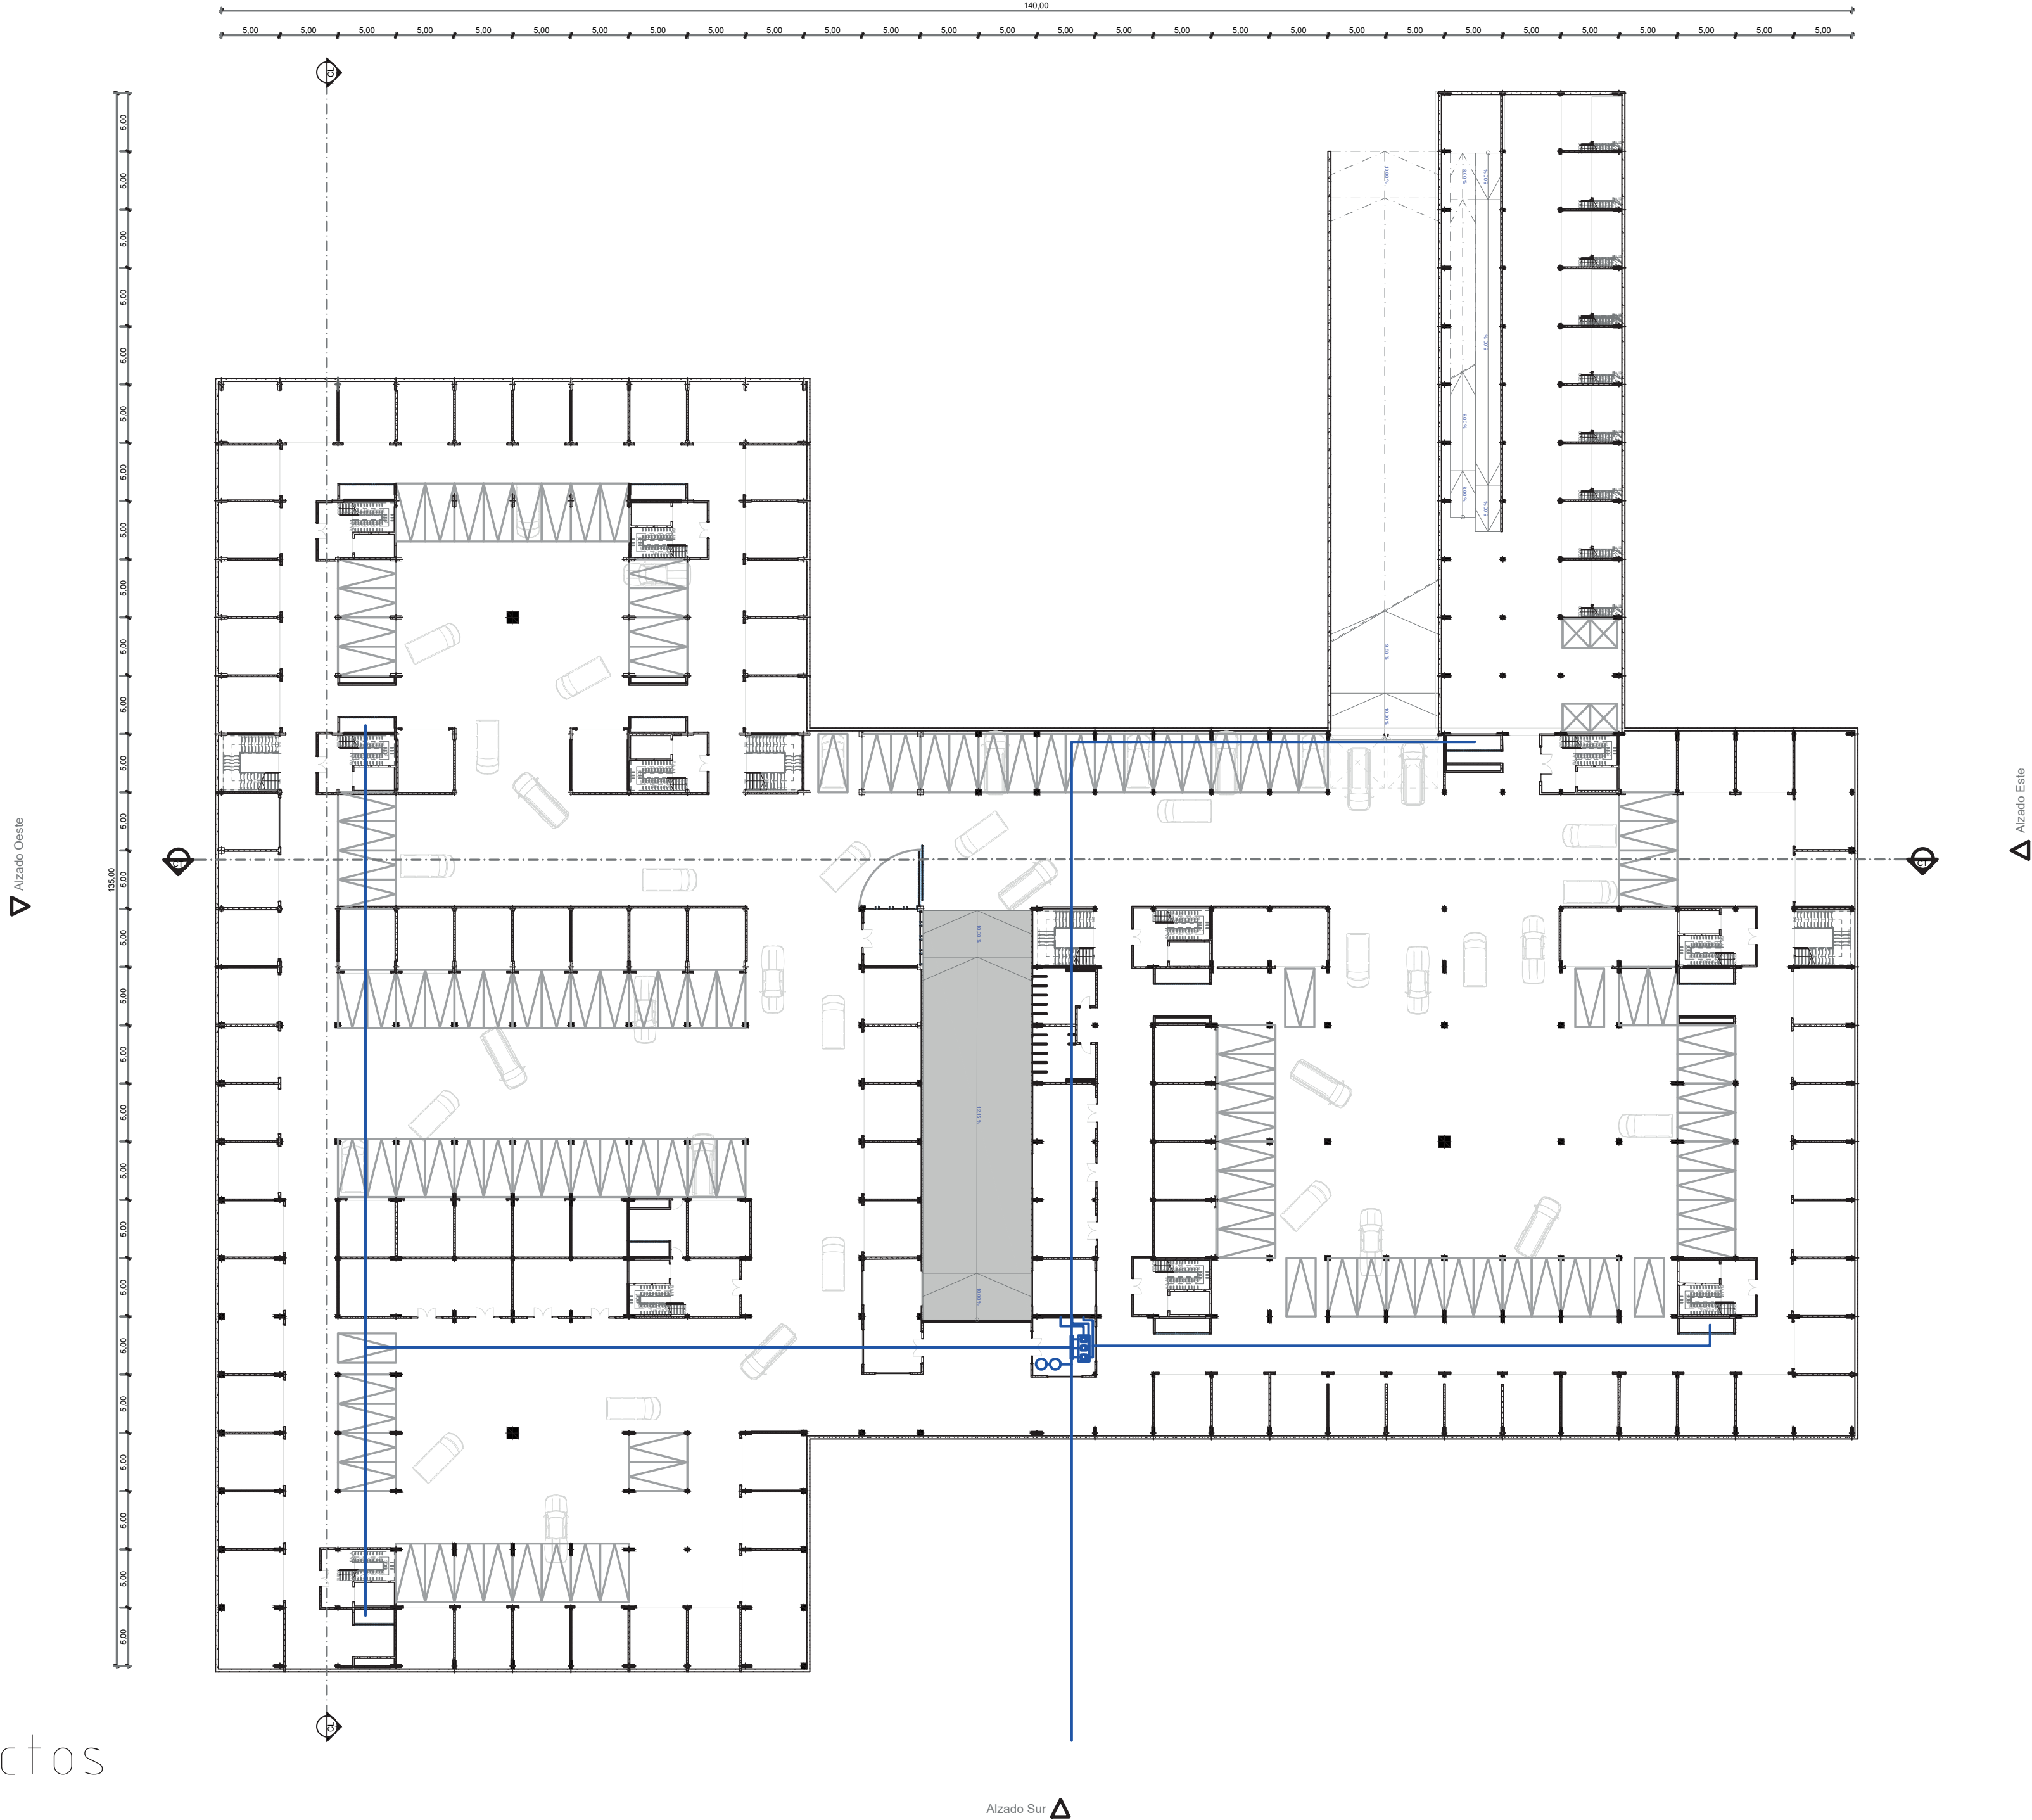



1	100-A	1
PLANCHAS	ON	NOTAS
		
FACULTAD DE ARQUITECTURA		
PROYECTO DE GRADO		
PROYECTO: DEL BARRIO INFORMAL A LOS BARRIOS PRODUCTIVOS EN ALTURA		
COMPLEJO GARNITEO-HABITAT PRODUCTIVO E INTEGRAL PARA LOS ACTORES DEL RECICLAJE		
CONVENCIONES:		
 INDICADOR DE SECCION		
 INDICADOR DE FACHADA		
CURSO:		
ENFASIS DE GRADO		
CONTIENE:		
OBSERVACIONES:		
ESCALA:	FECHA:	
	01-12-2022	
ARCHIVO:	FECHA COPIA:	
DIBUJÓ	ELABORACIÓN	
1	PLANO No. A-001	PLANCHAS No. 1

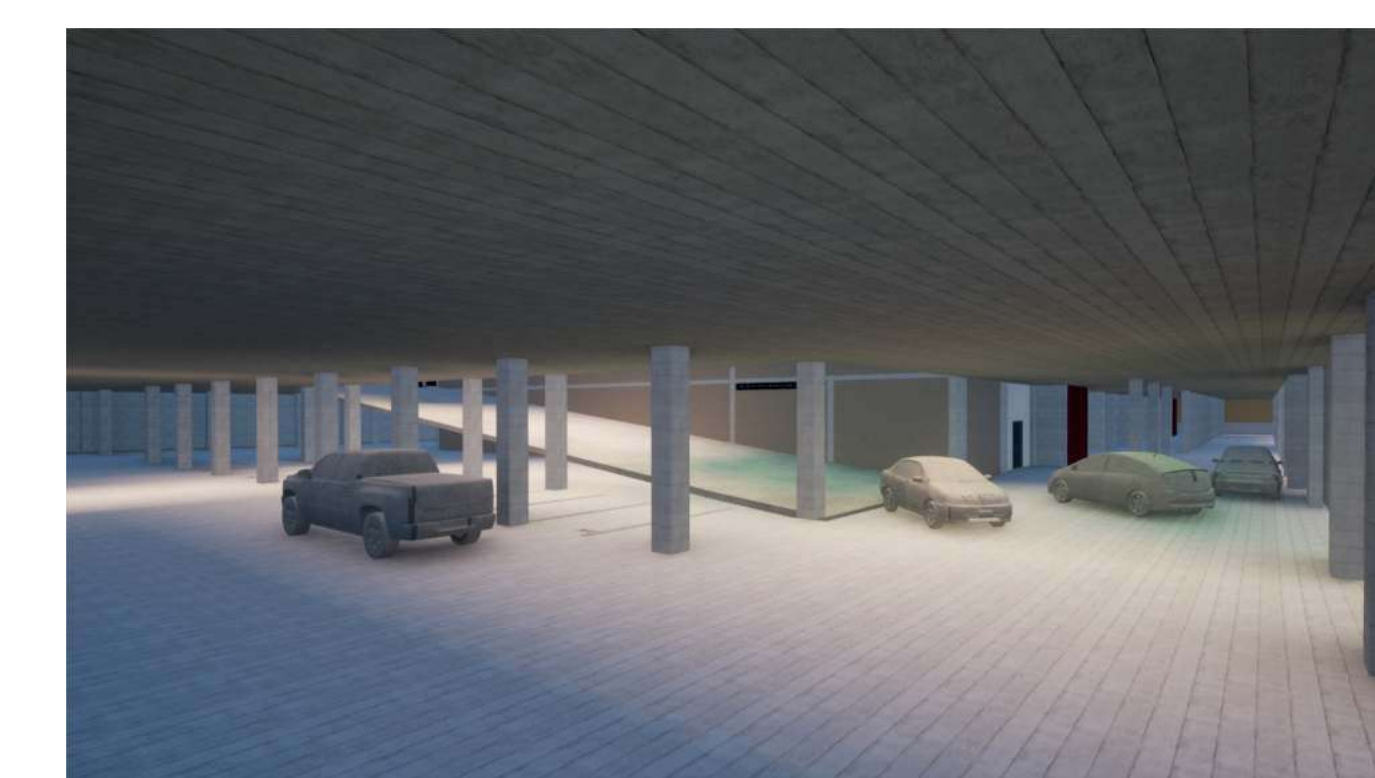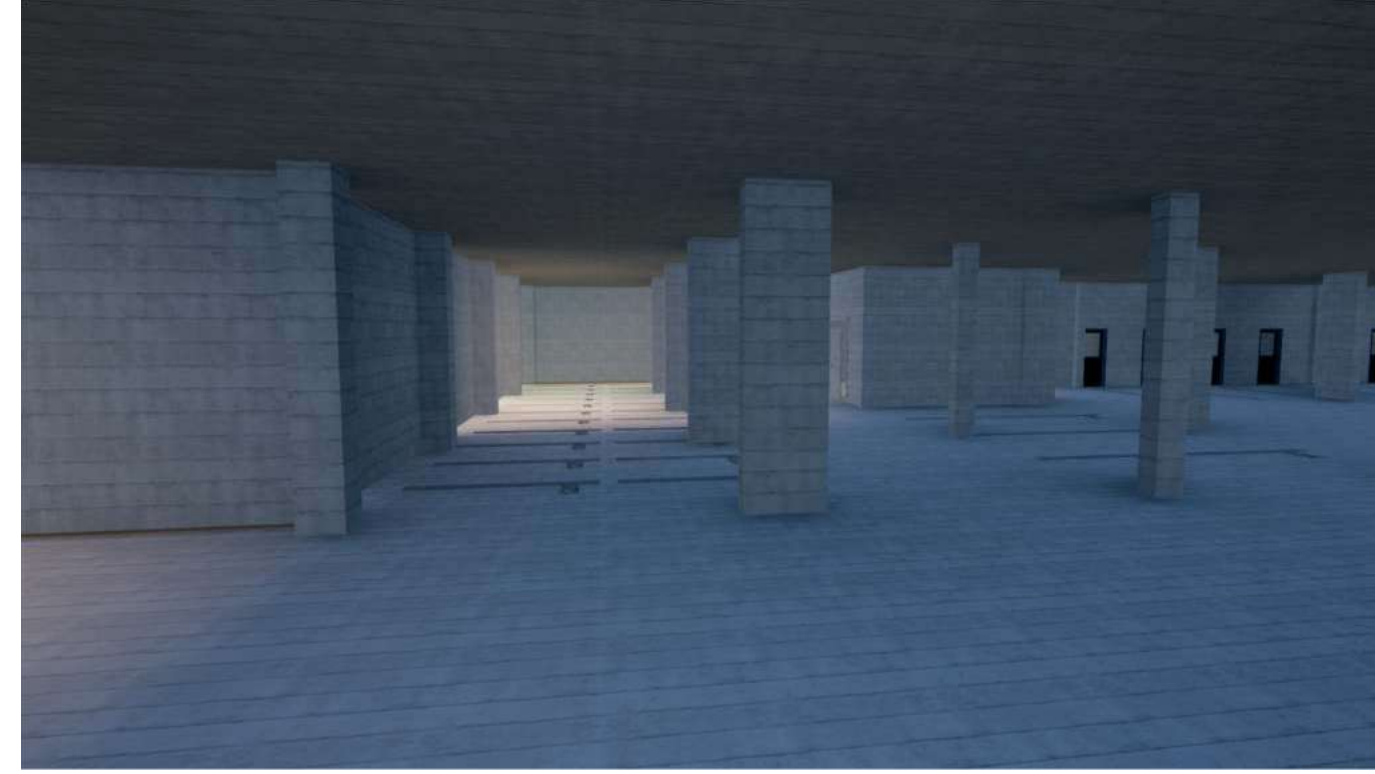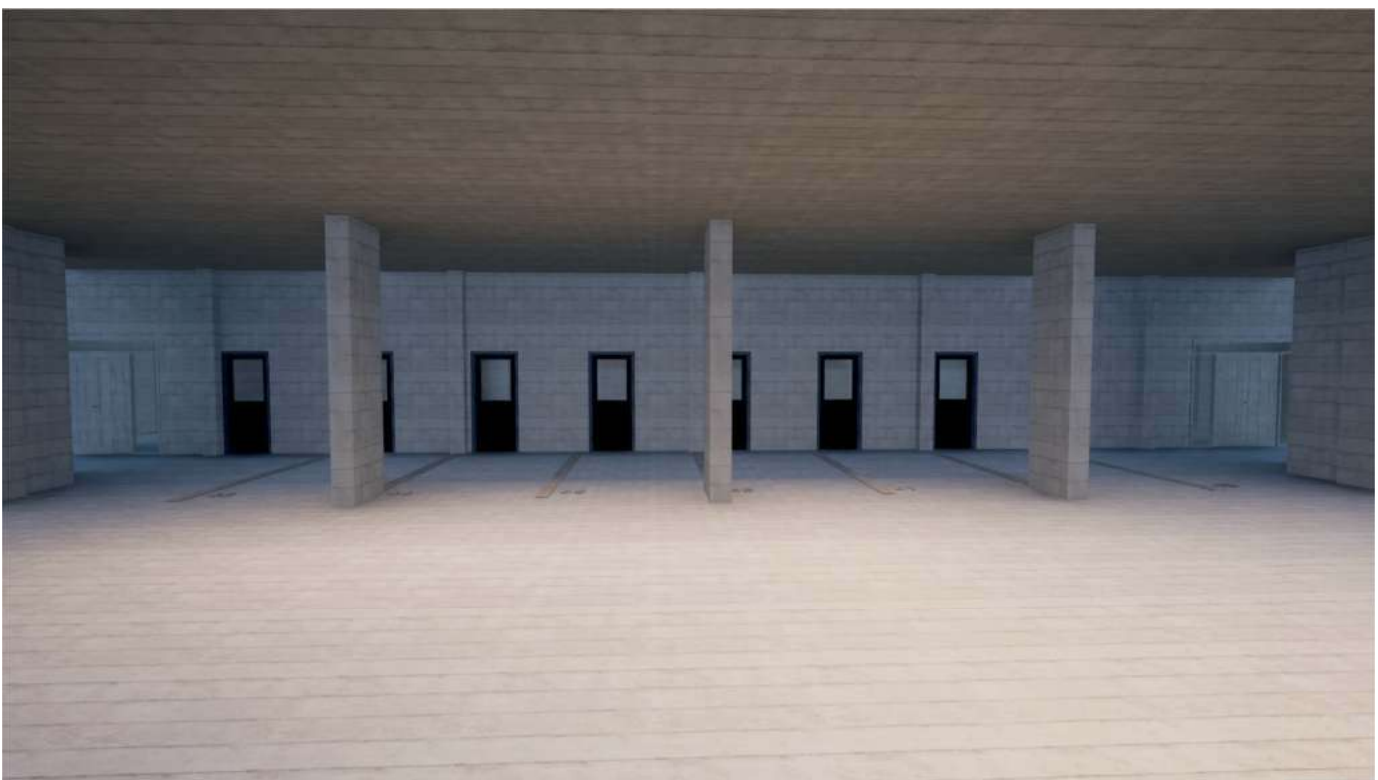

0

VISTAS INTERIOR SOTANO 2
ESC: SIN

100-V		1
UNIVERSIDAD La Gran Colombia		
FACULTAD DE ARQUITECTURA		
PROYECTO DE GRADO		
PROYECTO: DEL BARRIO INFORMAL A LOS BARRIOS PRODUCTIVOS EN ALTURA		
COMPLEJO GARNITEO-HABITAT PRODUCTIVO E INTEGRAL PARA LOS ACTORES DEL RECICLAJE		
CONVENCIONES: INDICADOR DE SECCION INDICADOR DE FACHADA		
CURSO: ENFASIS DE GRADO		
CONTIENE:		
OBSERVACIONES:		
ESCALA:	FECHA: 01-12-2022	
ARCHIVO:	FECHA COPIA:	
DIBUJO:	ELABORACION	
REVISION	PLANO No.	PLANCHAS No.
1	A-001	1 1

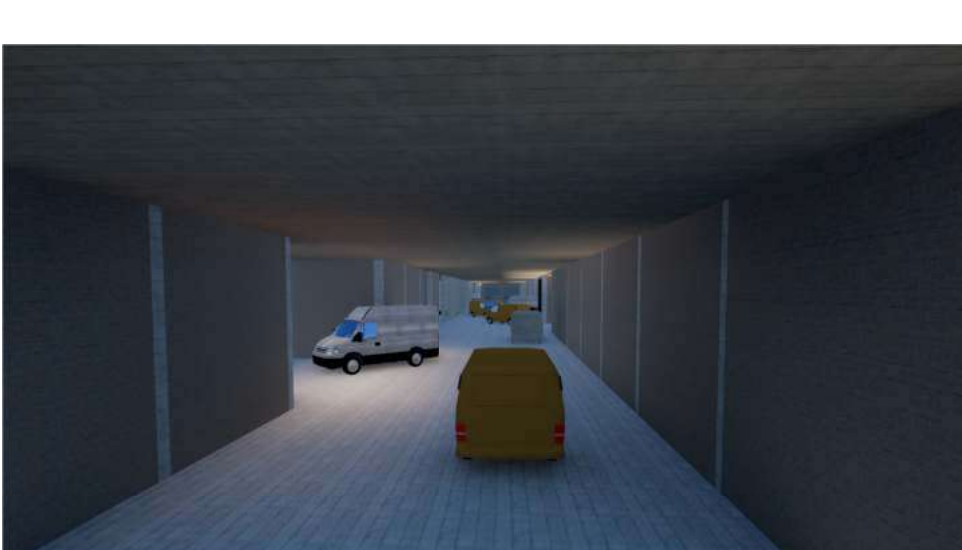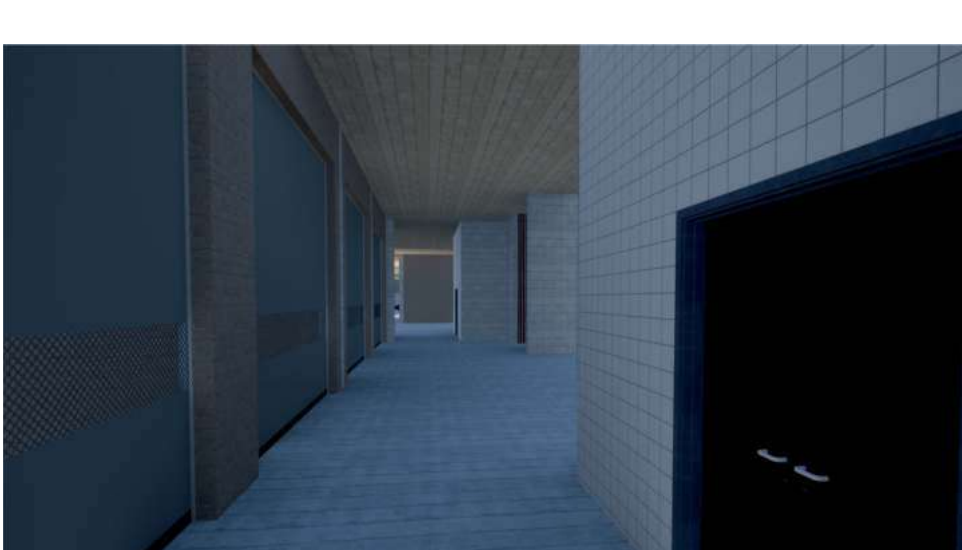


0

VISTAS INTERIOR SOTANO 1
ESC: SIN

100-V		1
CON. MUEBLES	CON. PINT.	NOTAS
 UNIVERSIDAD La Gran Colombia		
FACULTAD DE ARQUITECTURA		
PROYECTO DE GRADO		
PROYECTO: DEL BARRIO INFORMAL A LOS BARRIOS PRO- DUCTIVOS EN ALTURA		
COMPLEJO GARNITEO-HABI- TAT PRODUCTIVO E INTE- GRAL PARA LOS ACTORES DEL RECICLAJE		
CONVENCIONES:		
INDICADOR DE SECCION		
INDICADOR DE FACHADA		
CURSO:		
ENFASIS DE GRADO		
CONTIENE:		
OBSERVACIONES:		
ESCALA:	FECHA:	
	01-12-2022	
ARCHIVO:	FECHA COPIA:	
BIBUJO	ELABORACION	
REVISION:	PLANO No.	PLANTILLA No.
1	A-001	1

1	100-4	1
CON. MUEBLES	CON. PINTA	NOTAS
		
FACULTAD DE ARQUITECTURA PROYECTO DE GRADO		
PROYECTO: DEL BARRIO INFORMAL A LOS BARRIOS PRODUCTIVOS EN ALTURA COMPLEJO GARNITEO-HABITAT PRODUCTIVO E INTEGRAL PARA LOS ACTORES DEL RECICLAJE		
CONVENCIÓNES:  INDICADOR DE SECCION  INDICADOR DE FACHADA		
CURSO: ENFASIS DE GRADO		
CONTIENE:		
OBSERVACIONES:		
ESCALA:	FECHA: 01-12-2022	
ARCHIVO:	FECHA COPIA:	
DIBUJO:	ELABORACION	
REVISION:	PLANO No.	PLANTILLA No.
1	A-001	1

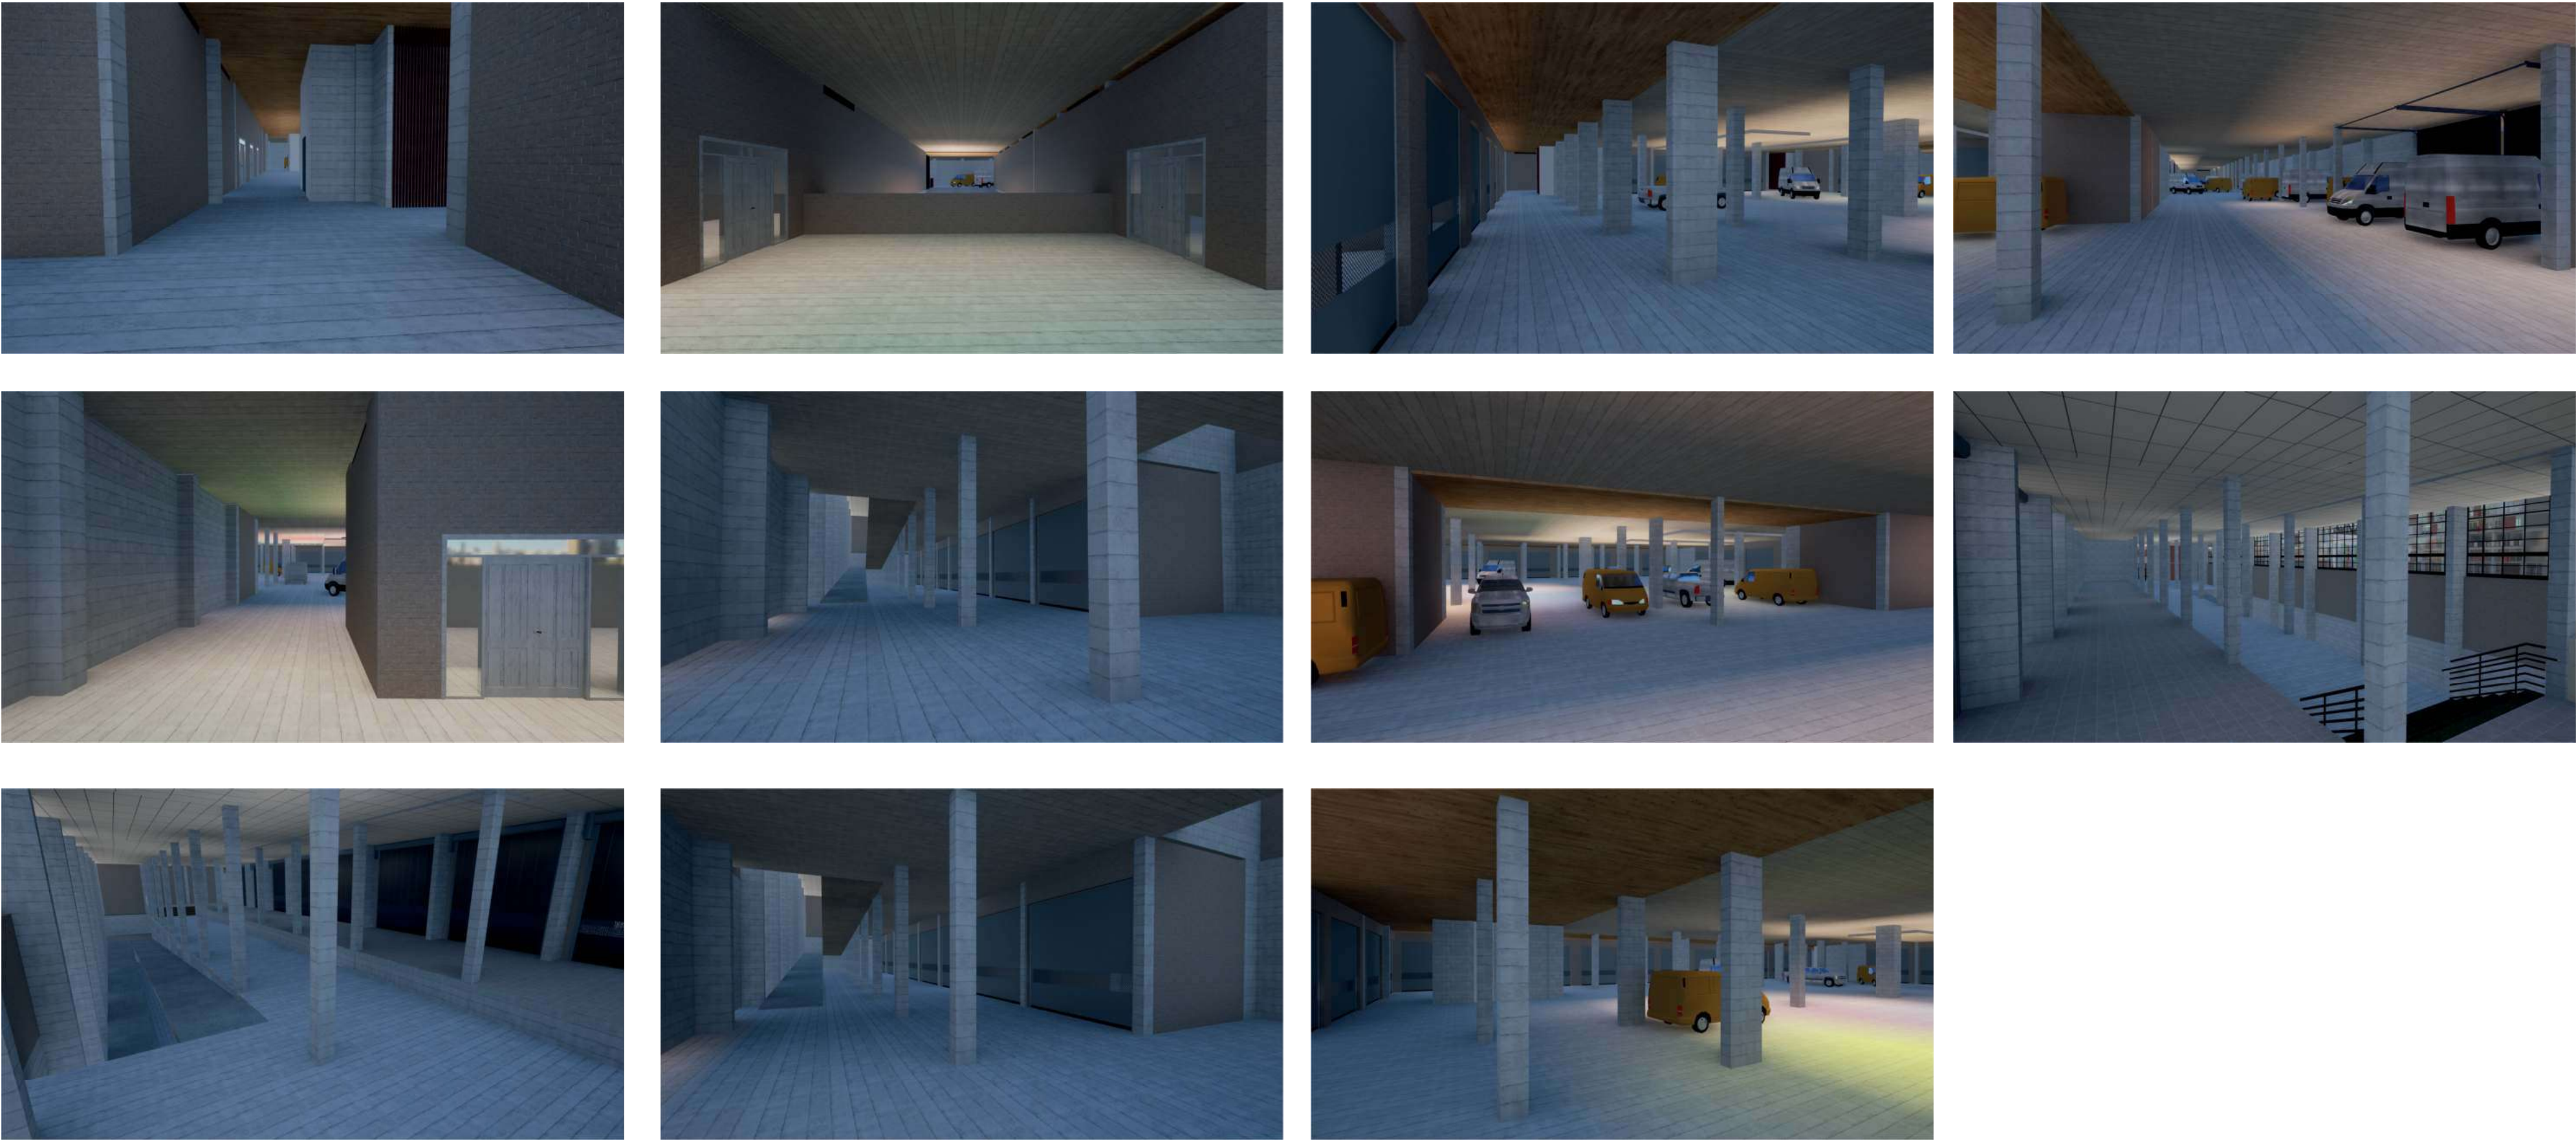

0

VISTAS INTERIOR SOTANO 1


ESC: SIN



0

VISTAS INTERIORES
ESC: SIN






100-4		1
CON. MUEBLES	CON. PINT.	NOTAS
 UNIVERSIDAD La Gran Colombia		
FACULTAD DE ARQUITECTURA		
PROYECTO DE GRADO		
PROYECTO: DEL BARRIO INFORMAL A LOS BARRIOS PRO- DUCTIVOS EN ALTURA		
COMPLEJO GARNITEO-HABI- TAT PRODUCTIVO E INTE- GRAL PARA LOS ACTORES DEL RECICLAJE		
CONVENCIONES:		
 INDICADOR DE SECCION		
 INDICADOR DE FACHADA		
CURSO:		
ENFASIS DE GRADO		
CONTIENE:		
OBSERVACIONES:		
ESCALA:		FECHA: 01-12-2022
ARCHIVO:		FECHA COPIA:
DIBUJO		ELABORACION
REVISION 1	PLANO No. A-001	PLANCHAS No. 1 de 1

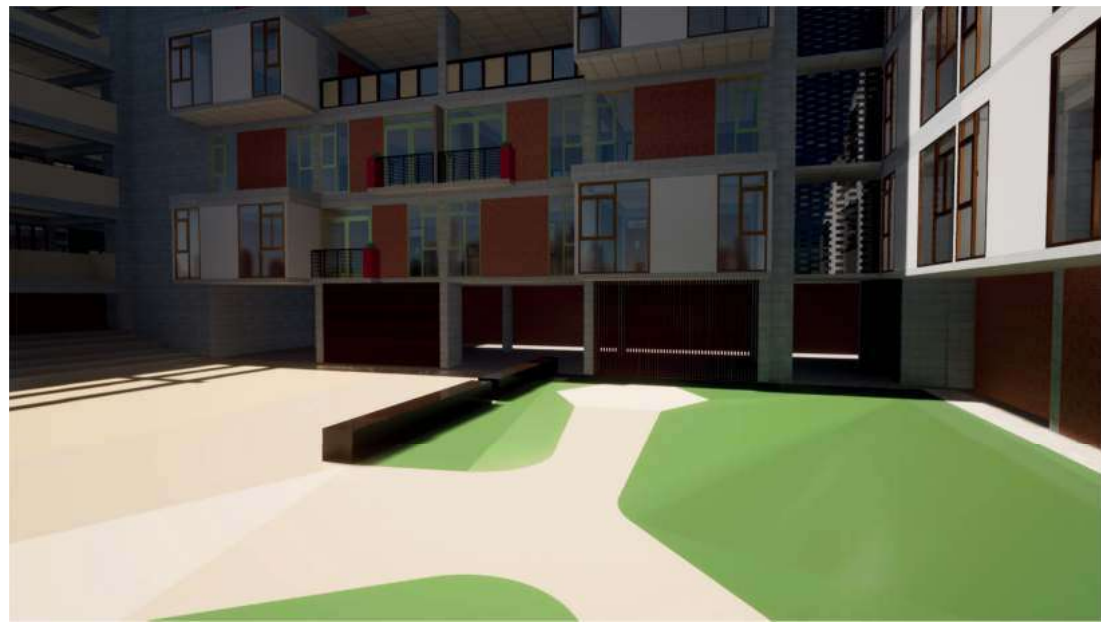

0

VISTAS interiores circulaciones
ESC: SIN


100-4	1
UNIVERSIDAD La Gran Colombia	
FACULTAD DE ARQUITECTURA	
PROYECTO DE GRADO	
PROYECTO: DEL BARRIO INFORMAL A LOS BARRIOS PRODUCTIVOS EN ALTURA	
COMPLEJO GARNITEO-HABITAT PRODUCTIVO E INTEGRAL PARA LOS ACTORES DEL RECICLAJE	
CONVENCIONES: INDICADOR DE SECCION INDICADOR DE FACHADA	
CURSO: ENFASIS DE GRADO	
CONTIENE:	
OBSERVACIONES:	
ESCALA:	FECHA: 01-12-2022
ARCHIVO:	FECHA COPIA:
DIBUJO:	ELABORACION
1	PLANO No. A-001 1

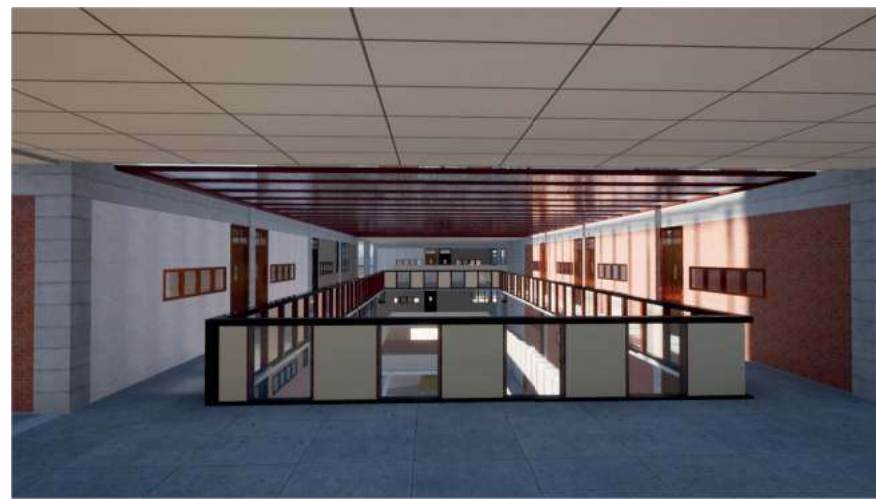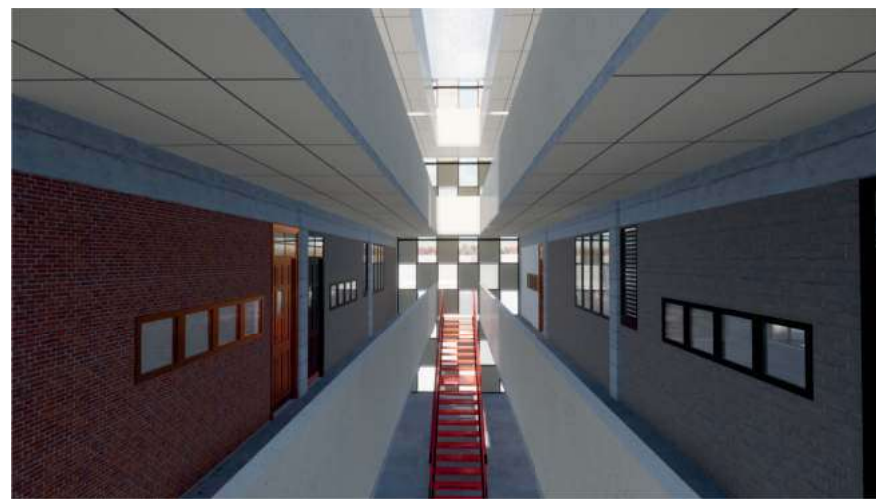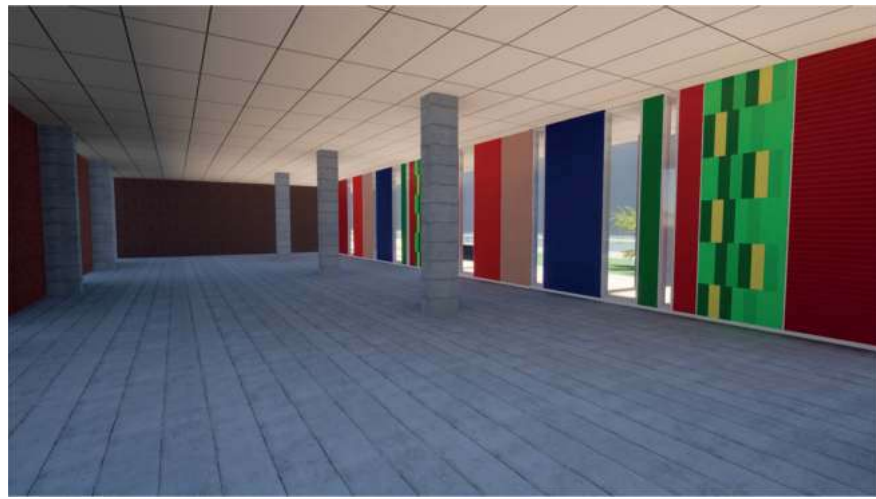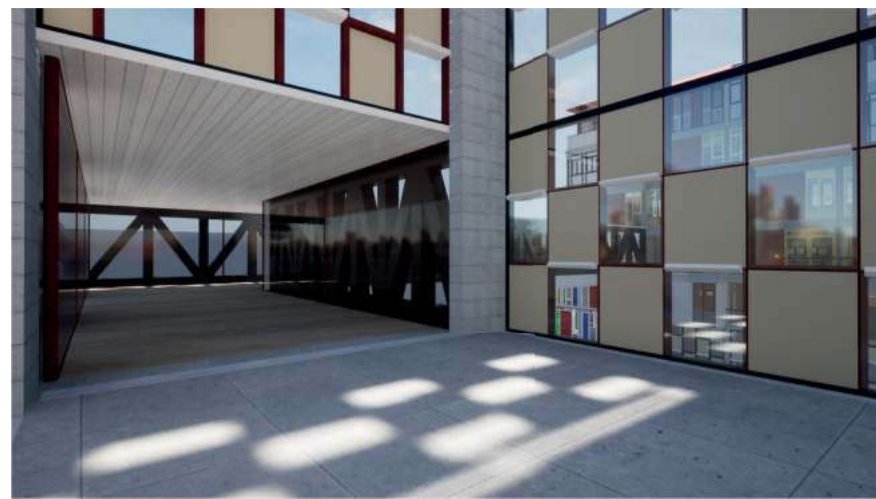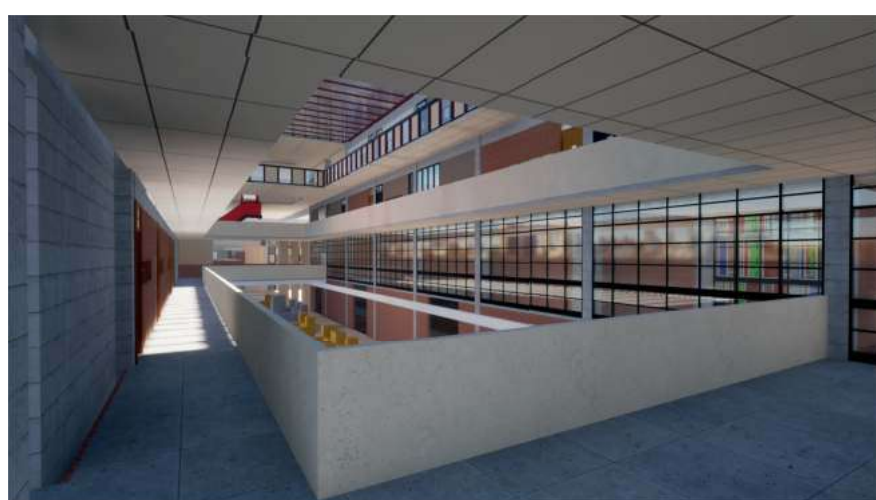

		100-V			
UNIVERSIDAD		La Gran Colombia			
FACULTAD DE ARQUITECTURA					
PROYECTO DE GRADO					
PROYECTO: DEL BARRIO INFORMAL A LOS BARRIOS PRODUCTIVOS EN ALTURA					
COMPLEJO GARNITEO-HABITAT PRODUCTIVO E INTEGRAL PARA LOS ACTORES DEL RECICLAJE					
CONVENCIONES:					
INDICADOR DE SECCION					
INDICADOR DE FACHADA					
CURSO: ENFASIS DE GRADO					
CONTIENE:					
OBSERVACIONES:					
ESCALA:		FECHA: 01-12-2022			
ARCHIVO:		FECHA COPIA:			
DIBUJO:		ELABORACION:			
REVISION:		PLANO No:		PLANTILLA No:	
1		A-001		1	

0

VISTAS INTERIORES
ESC: SIN

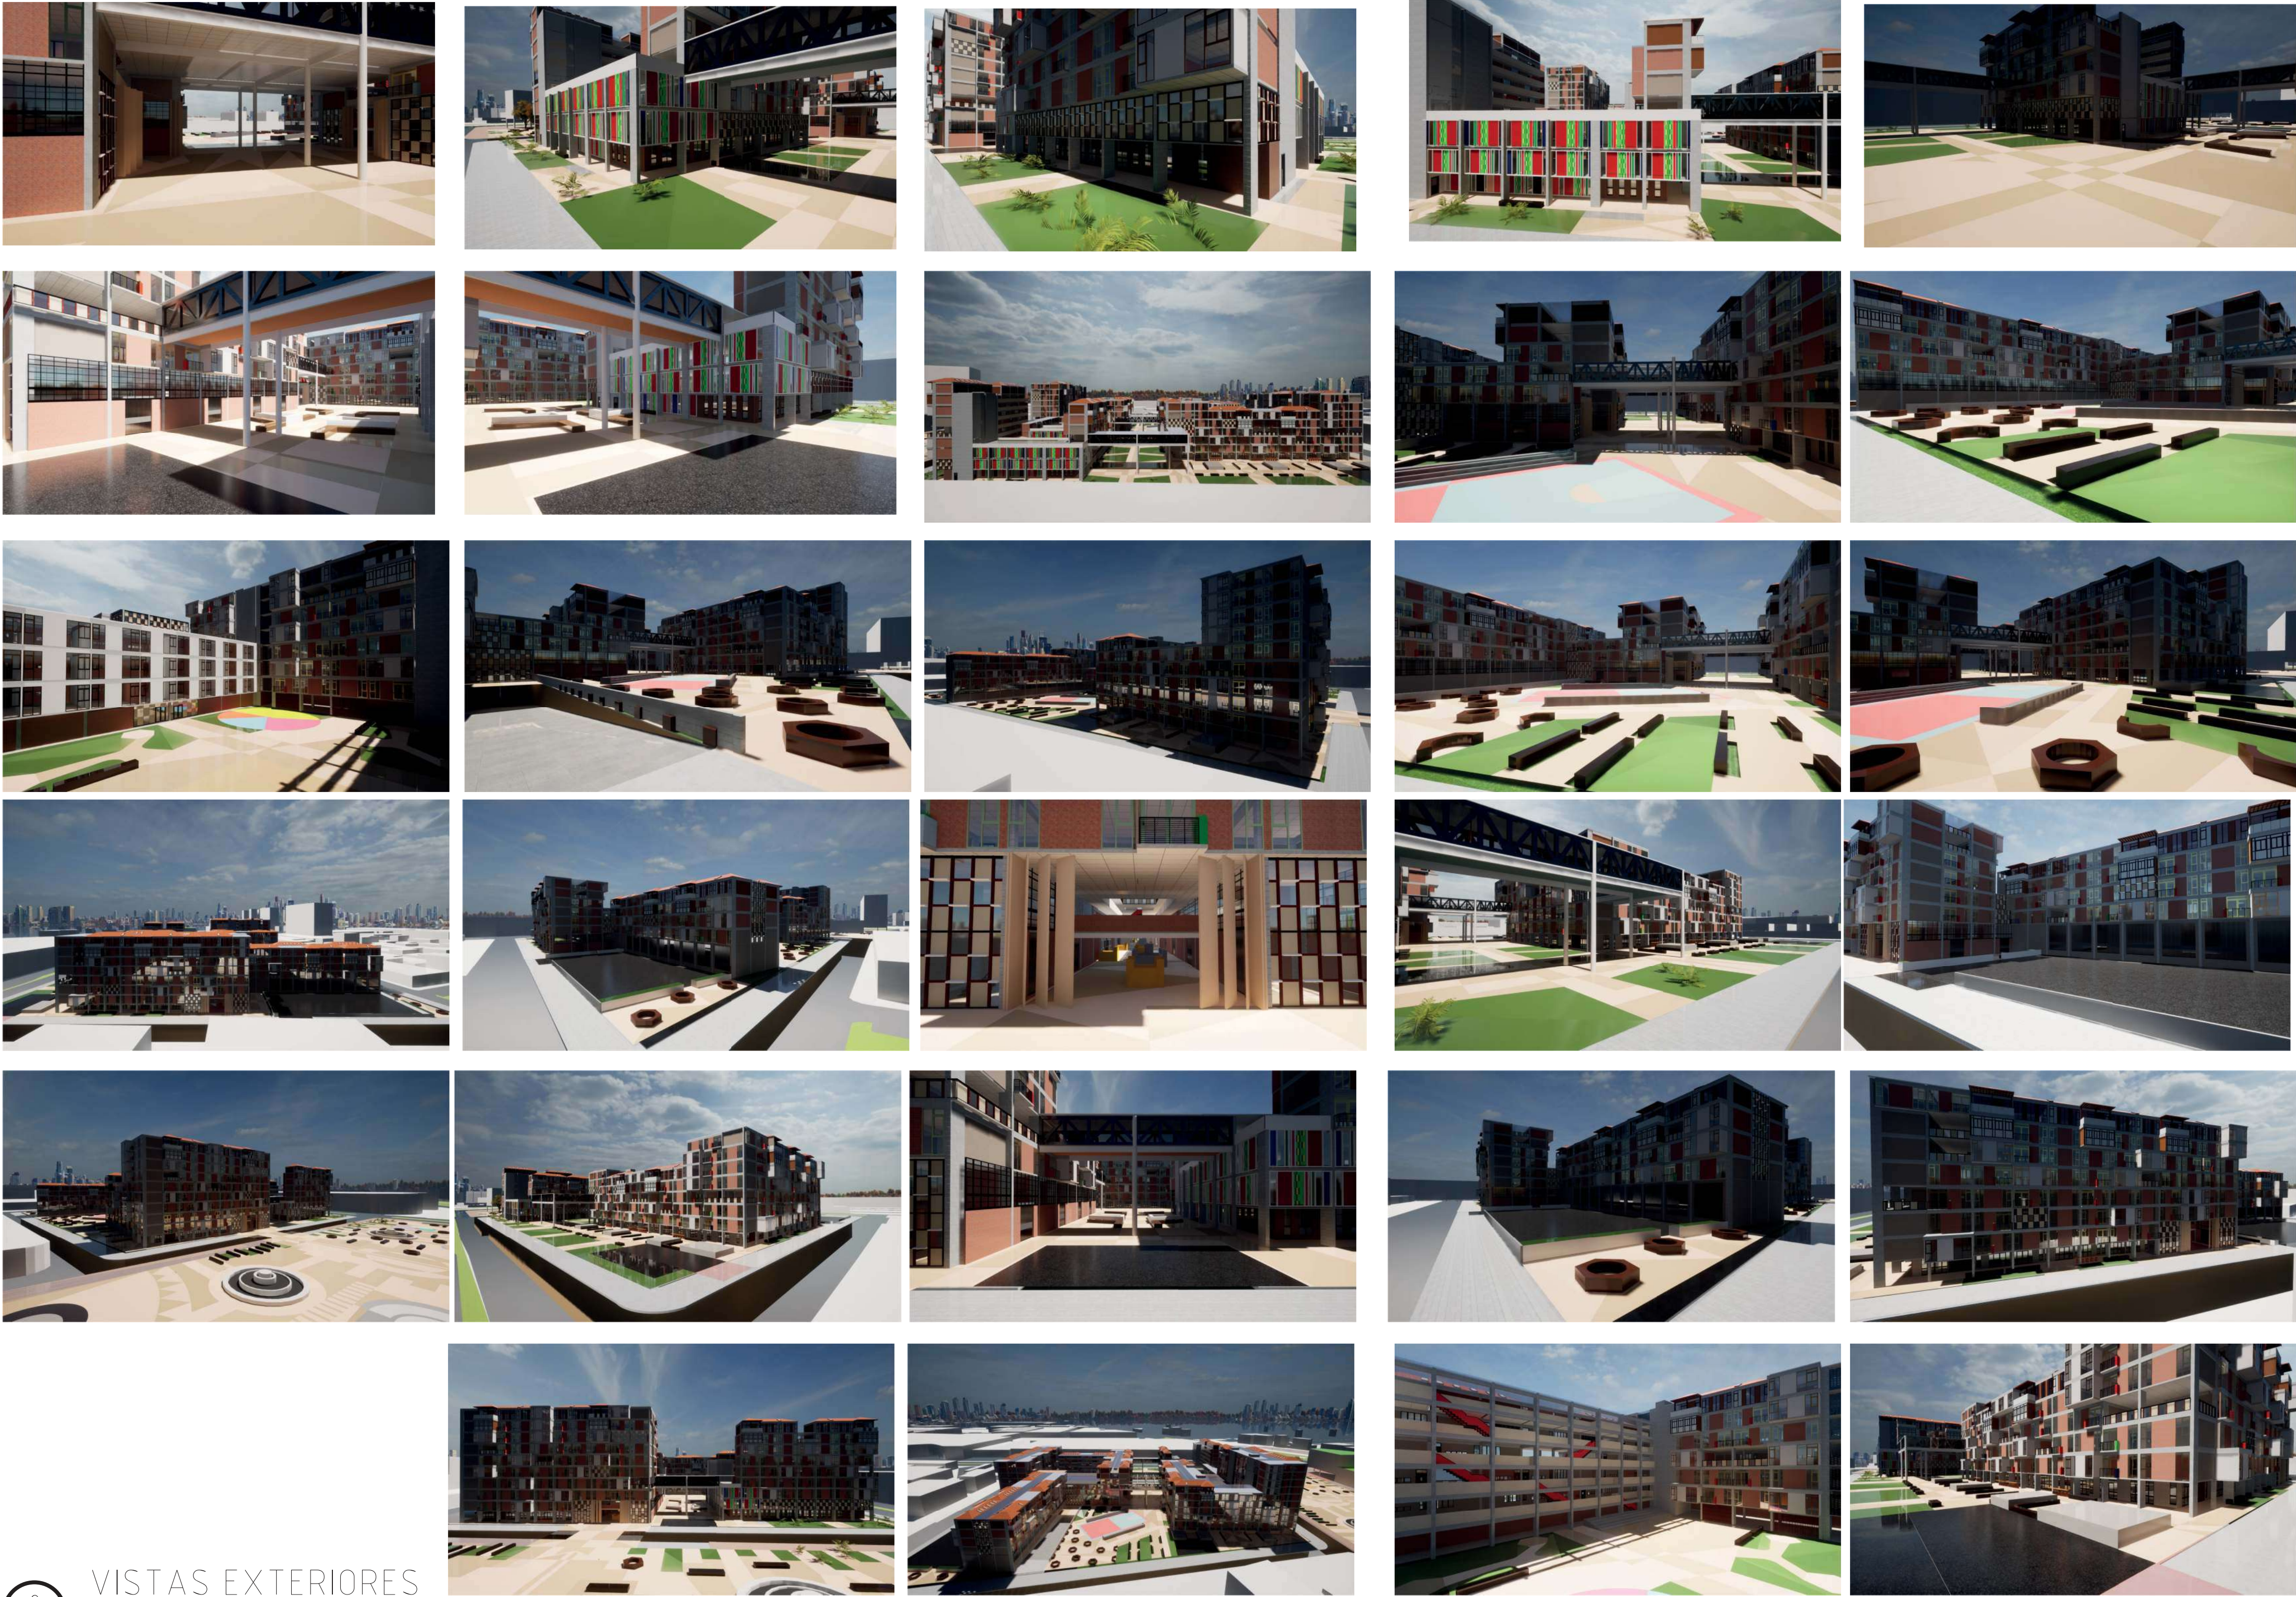

0

VISTAS EXTERIORES
ESC: SIN

100-4		1
CON. MUEBLES	CON. PLANTAS	NOTAS
 UNIVERSIDAD La Gran Colombia		
FACULTAD DE ARQUITECTURA		
PROYECTO DE GRADO		
PROYECTO: DEL BARRIO INFORMAL A LOS BARRIOS PRO- DUCTIVOS EN ALTURA		
COMPLEJO GARNITEO-HABI- TAT PRODUCTIVO E INTE- GRAL PARA LOS ACTORES DEL RECICLAJE		
CONVENCIONES:		
INDICADOR DE SECCION		
INDICADOR DE FACHADA		
CURSO:		
ENFASIS DE GRADO		
CONTIENE:		
OBSERVACIONES:		
ESCALA:	FECHA: 01-12-2022	
ARCHIVO:	FECHA COPIA:	
DIBUJO:	ELABORACION	
REVISION:	PLANO No.	PLANTILLA No.
1	A-001	1