
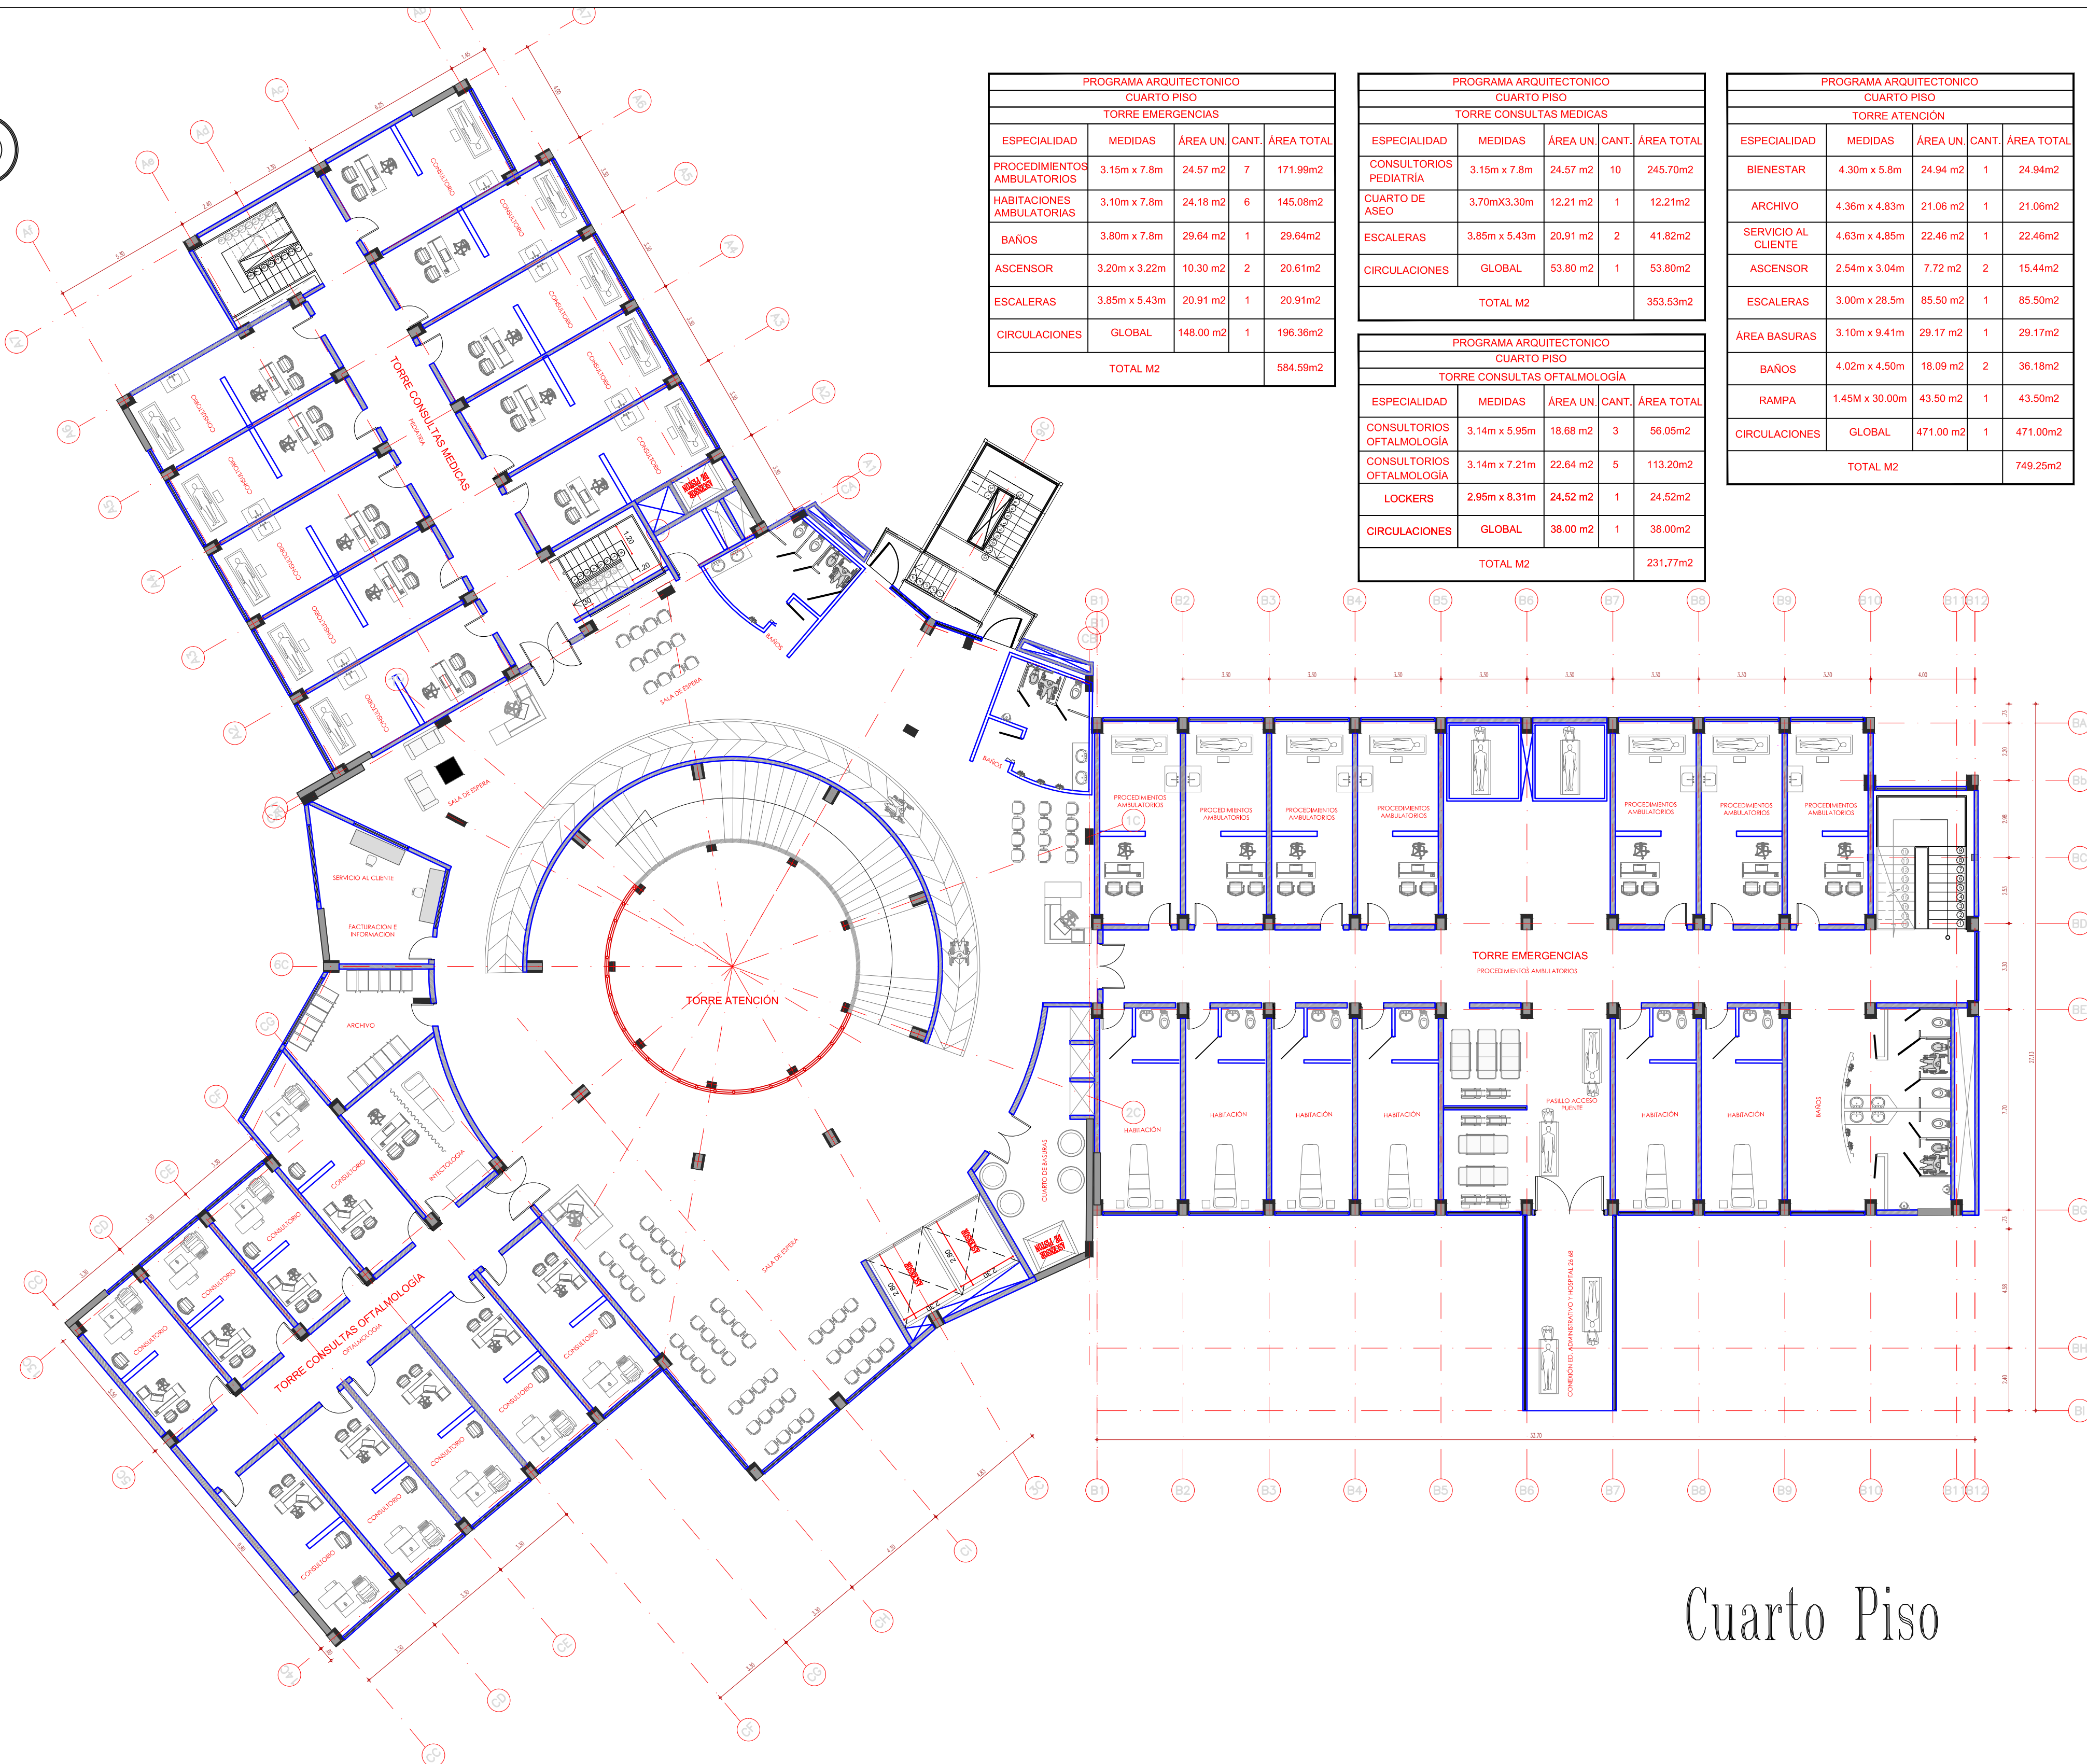


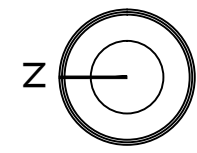

PROGRAMA ARQUITECTONICO CUARTO PISO				
TORRE EMERGENCIAS				
ESPECIALIDAD	MEDIDAS	ÁREA UN.	CANT.	ÁREA TOTAL
PROCEDIMIENTOS AMBULATORIOS	3.15m x 7.8m	24.57 m2	7	171.99m2
HABITACIONES AMBULATORIAS	3.10m x 7.8m	24.18 m2	6	145.08m2
BAÑOS	3.80m x 7.8m	29.64 m2	1	29.64m2
ASCENSOR	3.20m x 3.22m	10.30 m2	2	20.61m2
ESCALERAS	3.85m x 5.43m	20.91 m2	1	20.91m2
CIRCULACIONES	GLOBAL	148.00 m2	1	196.36m2
TOTAL M2				584.59m2

PROGRAMA ARQUITECTONICO CUARTO PISO				
TORRE CONSULTAS MEDICAS				
ESPECIALIDAD	MEDIDAS	ÁREA UN.	CANT.	ÁREA TOTAL
CONSULTORIOS PEDIATRIA	3.15m x 7.8m	24.57 m2	10	245.70m2
CUARTO DE ASEO	3.70mX3.30m	12.21 m2	1	12.21m2
ESCALERAS	3.85m x 5.43m	20.91 m2	2	41.82m2
CIRCULACIONES	GLOBAL	53.80 m2	1	53.80m2
TOTAL M2				353.53m2

PROGRAMA ARQUITECTONICO CUARTO PISO				
TORRE CONSULTAS OFTALMOLOGIA				
ESPECIALIDAD	MEDIDAS	ÁREA UN.	CANT.	ÁREA TOTAL
CONSULTORIOS OFTALMOLOGIA	3.14m x 5.95m	18.68 m2	3	56.05m2
CONSULTORIOS OFTALMOLOGIA	3.14m x 7.21m	22.64 m2	5	113.20m2
LOCKERS	2.95m x 8.31m	24.52 m2	1	24.52m2
CIRCULACIONES	GLOBAL	38.00 m2	1	38.00m2
TOTAL M2				231.77m2

PROGRAMA ARQUITECTONICO CUARTO PISO				
TORRE ATENCIÓN				
ESPECIALIDAD	MEDIDAS	ÁREA UN.	CANT.	ÁREA TOTAL
BIENESTAR	4.30m x 5.8m	24.94 m2	1	24.94m2
ARCHIVO	4.36m x 4.83m	21.06 m2	1	21.06m2
SERVICIO AL CLIENTE	4.63m x 4.85m	22.46 m2	1	22.46m2
ASCENSOR	2.54m x 3.04m	7.72 m2	2	15.44m2
ESCALERAS	3.00m x 28.5m	85.50 m2	1	85.50m2
ÁREA BASURAS	3.10m x 9.41m	29.17 m2	1	29.17m2
BAÑOS	4.02m x 4.50m	18.09 m2	2	36.18m2
RAMPA	1.45M x 30.00m	43.50 m2	1	43.50m2
CIRCULACIONES	GLOBAL	471.00 m2	1	471.00m2
TOTAL M2				749.25m2

9
DE:
6

601-01
PLANCHAS

REVISOR:
A-109

DISEÑO:
JULIAN DALBERTO JURADO BUITRAGO
COD. 2001110709
JUAN CARLOS HERRERA MARTIN
COD. 2001110709

DOCENTE:
ARQ. HAMILTON BOHORQUEZ.

PROYECTO:
HOSPITAL 26 68
NIVEL 2 DE ATENCIÓN REGIONAL

DIRECCION:
BOGOTA D.C
CLL26 - 68

LOCALIZACION: ESC 1: 1000

OPCION DE ENFASIS DE GRADO
ARQUITECTURA

NOTA:

OBSERVACIONES:

CONTIENE:
PLANTA CUARTO PISO

ARQUITECTONICO

ESCALA:
1:150

FECHA:
04/12/2015

ARCHIVO:
PLANTAS ARQUITECTONICAS.DWG

REVISOR:
A-109

PLANO:
9

PLANCHAS:
16

PROY. HOSPITAL 26-68

Cuarto Piso