


DISPOSICION ESPACIAL EN RELACION A LA PRODUCTIVIDAD AGRICOLA.		
PRODUCCION TONELADAS AÑO 2019		
PRODUCTO	TON/AÑO	
PAPA	493,961	
MAIZ TRADICIONAL	12,038	
CEBOLLA DE BULBO	162,024	
ARVEJA	4,554	
FRIJOL	4,385	
PORCENTAJE DE ESPACIOS DE ACOPIO SEGÚN LA PRODUCCION AGRICOLA.		
ESPACIOS SEGÚN PRODUCCION PAPA		
PRODUCCIÓN TON/AÑO	PROMEDIO DE RECEPCION(PARTES PRODUCCION ANUAL)	TOTAL
493.961	3	164654
PERIODOS Y TRANSICIONES		TOTAL TON.
MES	12	13721
SEMANA	4	3430
DIA	7	490
CONVERSIÓN TON-KG		
TONELADAS	KILOGRAMOS	TOTAL KG
490	1000	490041
DIMENSION CANTIDAD BULTOS KG		
CANTIDAD BULTO	50	
PROYECCIÓN ESPACIO BULTOS		
TOTAL KG	TOTAL BULTOS	9801
490041		
PROYECCIÓN ESPACIO ALMACENAMIENTO		
CANTIDAD BULTOS/MODULO	504	
TOTAL BULTOS	TOTAL BUL/MODULO	TOTAL MODULOS
9801	504	19

DISPOSICION ESPACIAL EN RELACION A LA PRODUCTIVIDAD AGRICOLA.		
PRODUCCION TONELADAS AÑO 2019		
PRODUCTO	TON/AÑO	
PAPA	493,961	
CEBOLLA DE BULBO	162,024	
MAIZ TRADICIONAL	12,038	
ARVEJA	4,554	
FRIJOL	4,385	
PORCENTAJE DE ESPACIOS DE ACOPIO SEGÚN LA PRODUCCION AGRICOLA.		
ESPACIOS SEGÚN PRODUCCION HORTALIZAS		
PRODUCCIÓN TON/AÑO	PROMEDIO DE RECEPCION(PARTES PRODUCCION ANUAL)	TOTAL
162.024	2	81012
PERIODOS Y TRANSICIONES		TOTAL TON.
MES	12	6751
SEMANA	4	1688
DIA	7	241
CONVERSIÓN TON-KG		
TONELADAS	KILOGRAMOS	TOTAL KG
241	1000	241000
DIMENSION CANTIDAD BULTOS KG		
CANTIDAD BULTO	50	
PROYECCIÓN ESPACIO BULTOS		
TOTAL KG	TOTAL BULTOS	4820
241000		
PROYECCIÓN ESPACIO ALMACENAMIENTO		
CANTIDAD BULTOS/MODULO	504	
TOTAL BULTOS	TOTAL BUL/MODULO	TOTAL MODULOS
4820	504	10

DISPOSICION ESPACIAL EN RELACION A LA PRODUCTIVIDAD AGRICOLA.		
PRODUCCION TONELADAS AÑO 2019		
PRODUCTO	TON/AÑO	
PAPA	493,961	
CEBOLLA DE BULBO	162,024	
MAIZ TRADICIONAL	12,038	
ARVEJA	4,554	
FRIJOL	4,385	
PORCENTAJE DE ESPACIOS DE ACOPIO SEGÚN LA PRODUCCION AGRICOLA.		
ESPACIOS SEGÚN PRODUCCION HORTALIZAS		
PRODUCCIÓN TON/AÑO	PROMEDIO DE RECEPCION(PARTES PRODUCCION ANUAL)	TOTAL
20.977	2	10489
PERIODOS Y TRANSICIONES		TOTAL TON.
MES	12	874
SEMANA	4	219
DIA	7	31
CONVERSIÓN TON-KG		
TONELADAS	KILOGRAMOS	TOTAL KG
219	1000	218510
DIMENSION CANTIDAD BULTOS KG		
CANTIDAD BULTO	50	
PROYECCIÓN ESPACIO BULTOS		
TOTAL KG	TOTAL BULTOS	4370
218510		
PROYECCIÓN ESPACIO ALMACENAMIENTO		
CANTIDAD BULTOS/MODULO	504	
TOTAL BULTOS	TOTAL BUL/MODULO	TOTAL MODULOS
4370	504	9

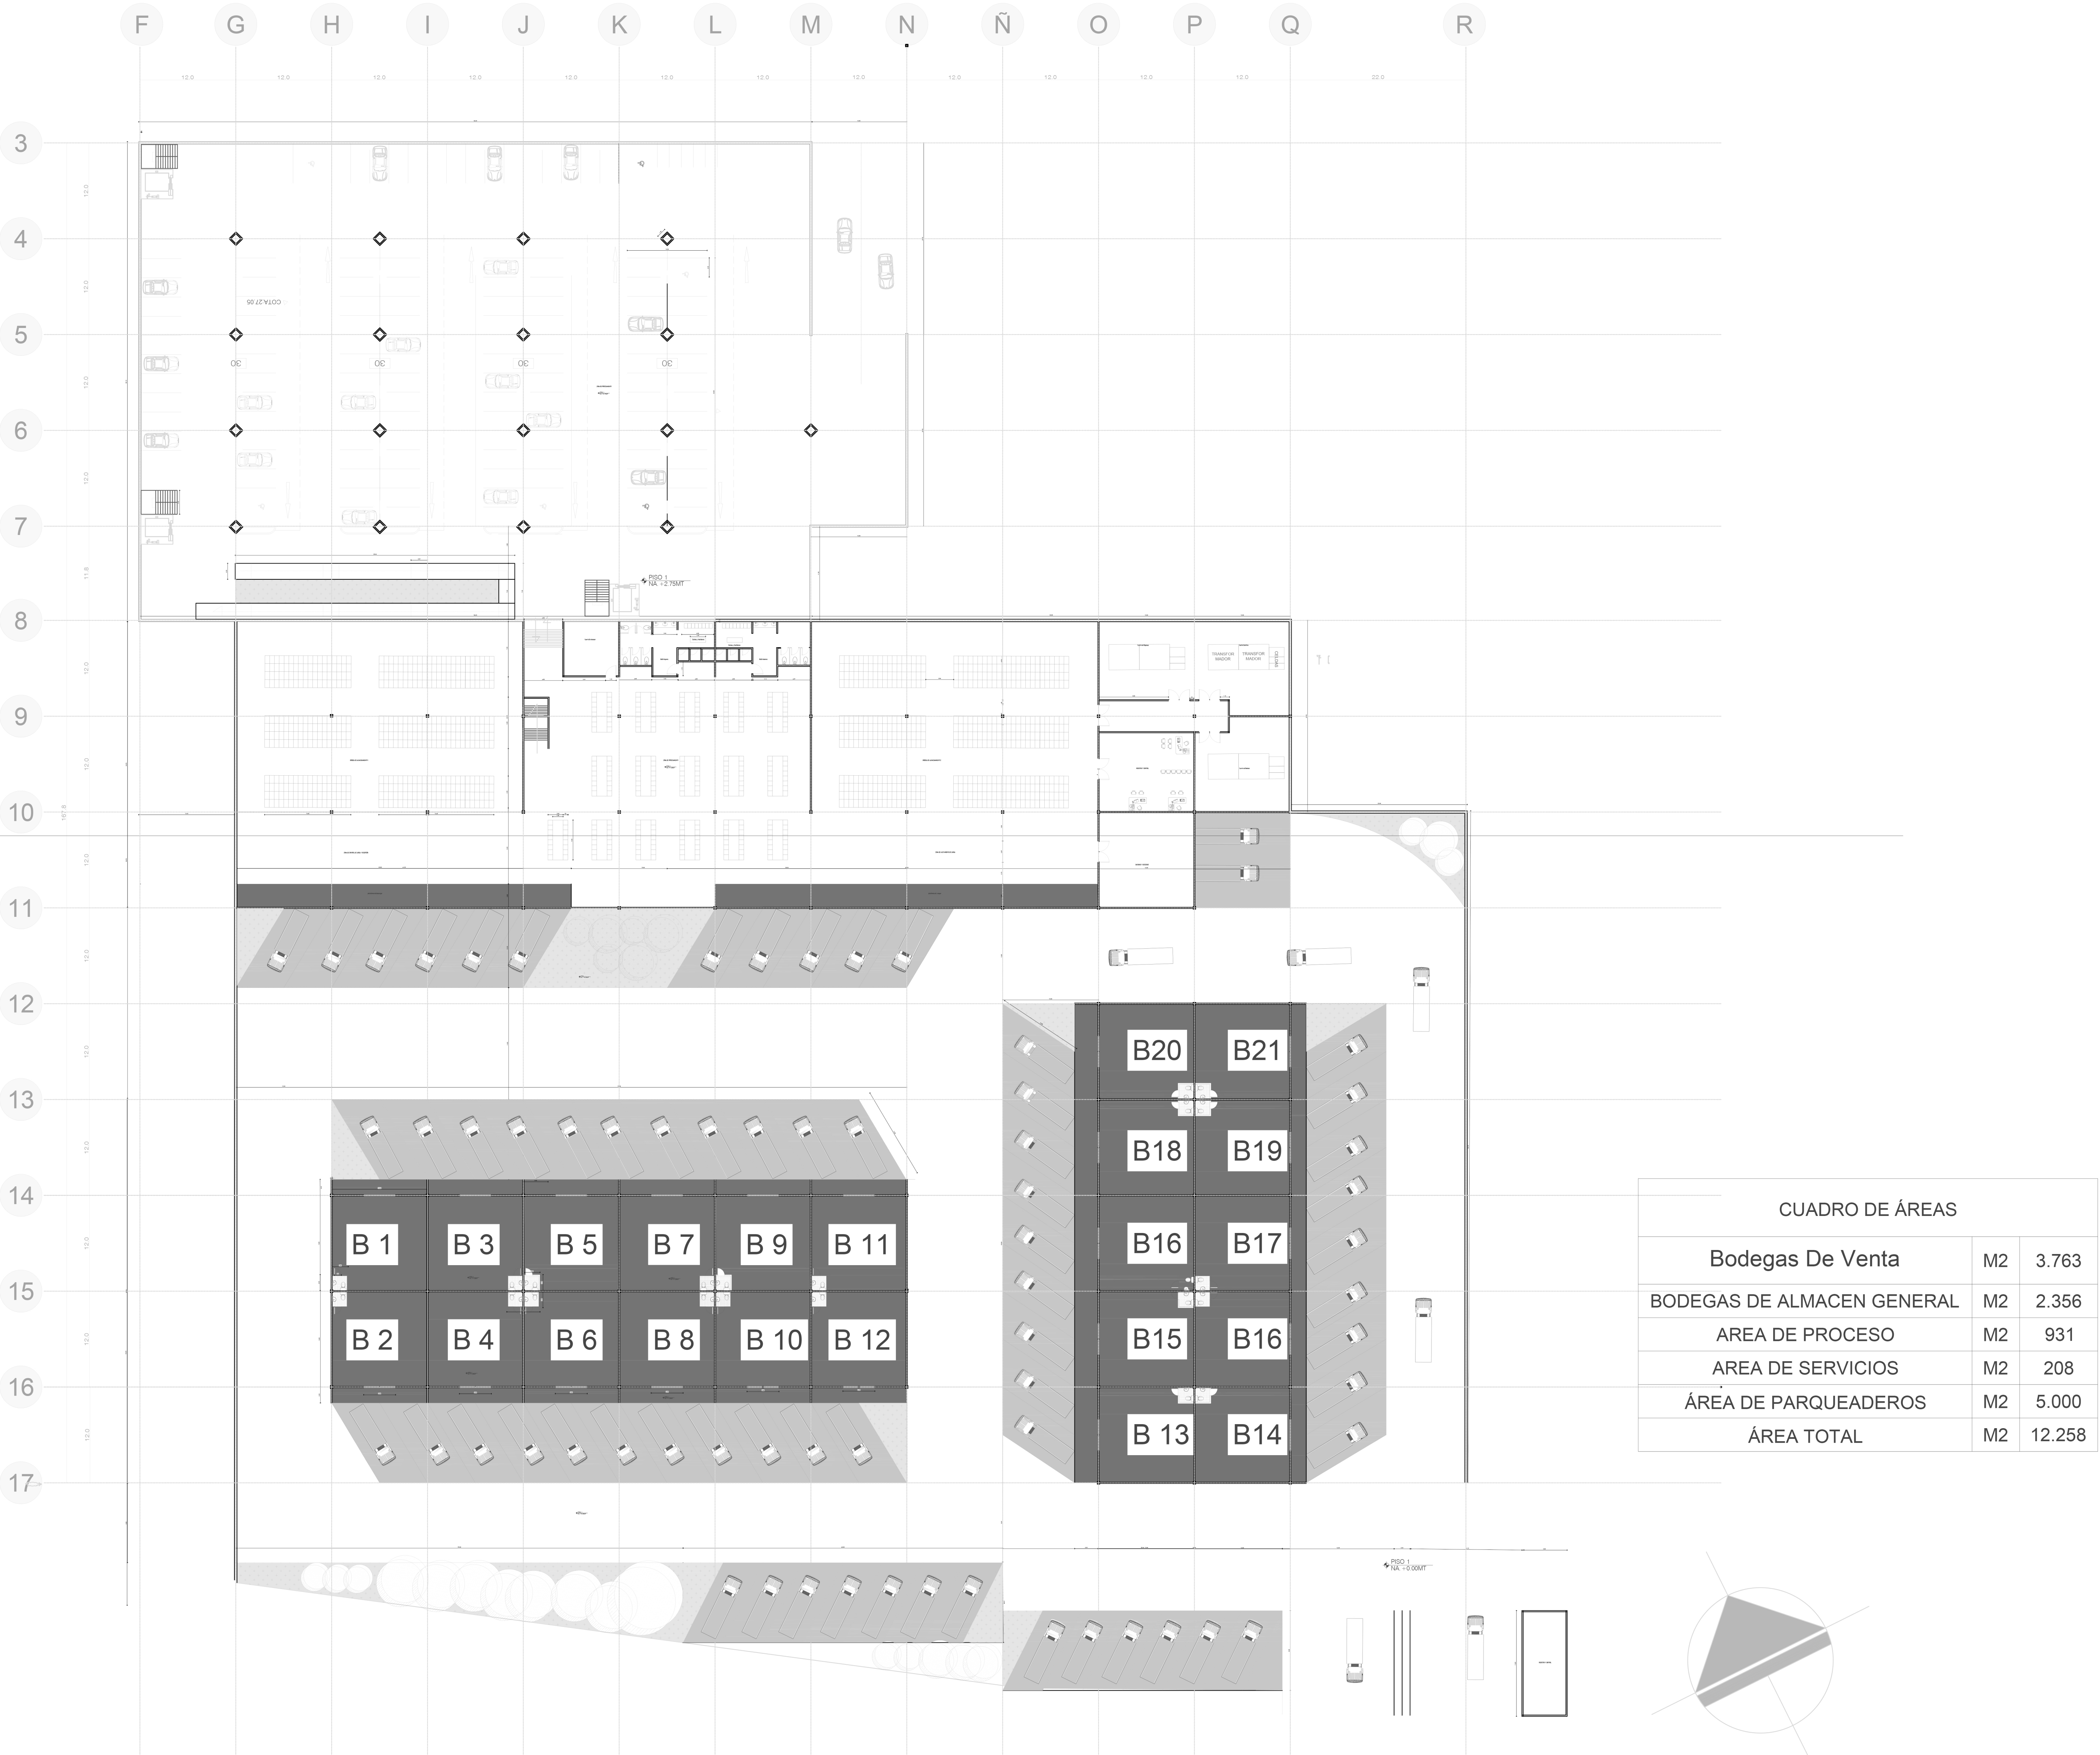

CUADRO DE ÁREAS		
Bodegas De Venta	M2	3.763
BODEGAS DE ALMACEN GENERAL	M2	2.356
AREA DE PROCESO	M2	931
AREA DE SERVICIOS	M2	208
ÁREA DE PARQUEADEROS	M2	5.000
ÁREA TOTAL	M2	12.258

PLANCHA No. 27

UNIVERSIDAD La Gran Colombia

UNIVERSIDAD LA GRAN COLOMBIA
Carrera 5 N° 12B 23
BOGOTÁ D.C., COLOMBIA.

FACULTAD DE ARQUITECTURA

OPCION ENFASIS DE GRADO

DIRECTOR:

ESTUDIANTES:

PROYECTO:

MULTICENTRO AGRICOLA DEL DEPARTAMENTO DE BOYACA

Multi Centro Agricola De Departamento De Tunja

SUB-PROYECTO:

Centro De Acopio

CONTENIDO:

DISPOSICION ESPACIAL EN RELACION A LA PRODUCTIVIDAD AGRICOLA.

PLANO DE LOCALIZACIÓN:

NOTA: ESCALA 1:300

FECHA JUNIO-12-2020

PLANO No:

PLANCHA No: 00