



CENTRO EDUCATIVO Y CULTURAL

BOHIOCA





PLANOS TÉCNICOS

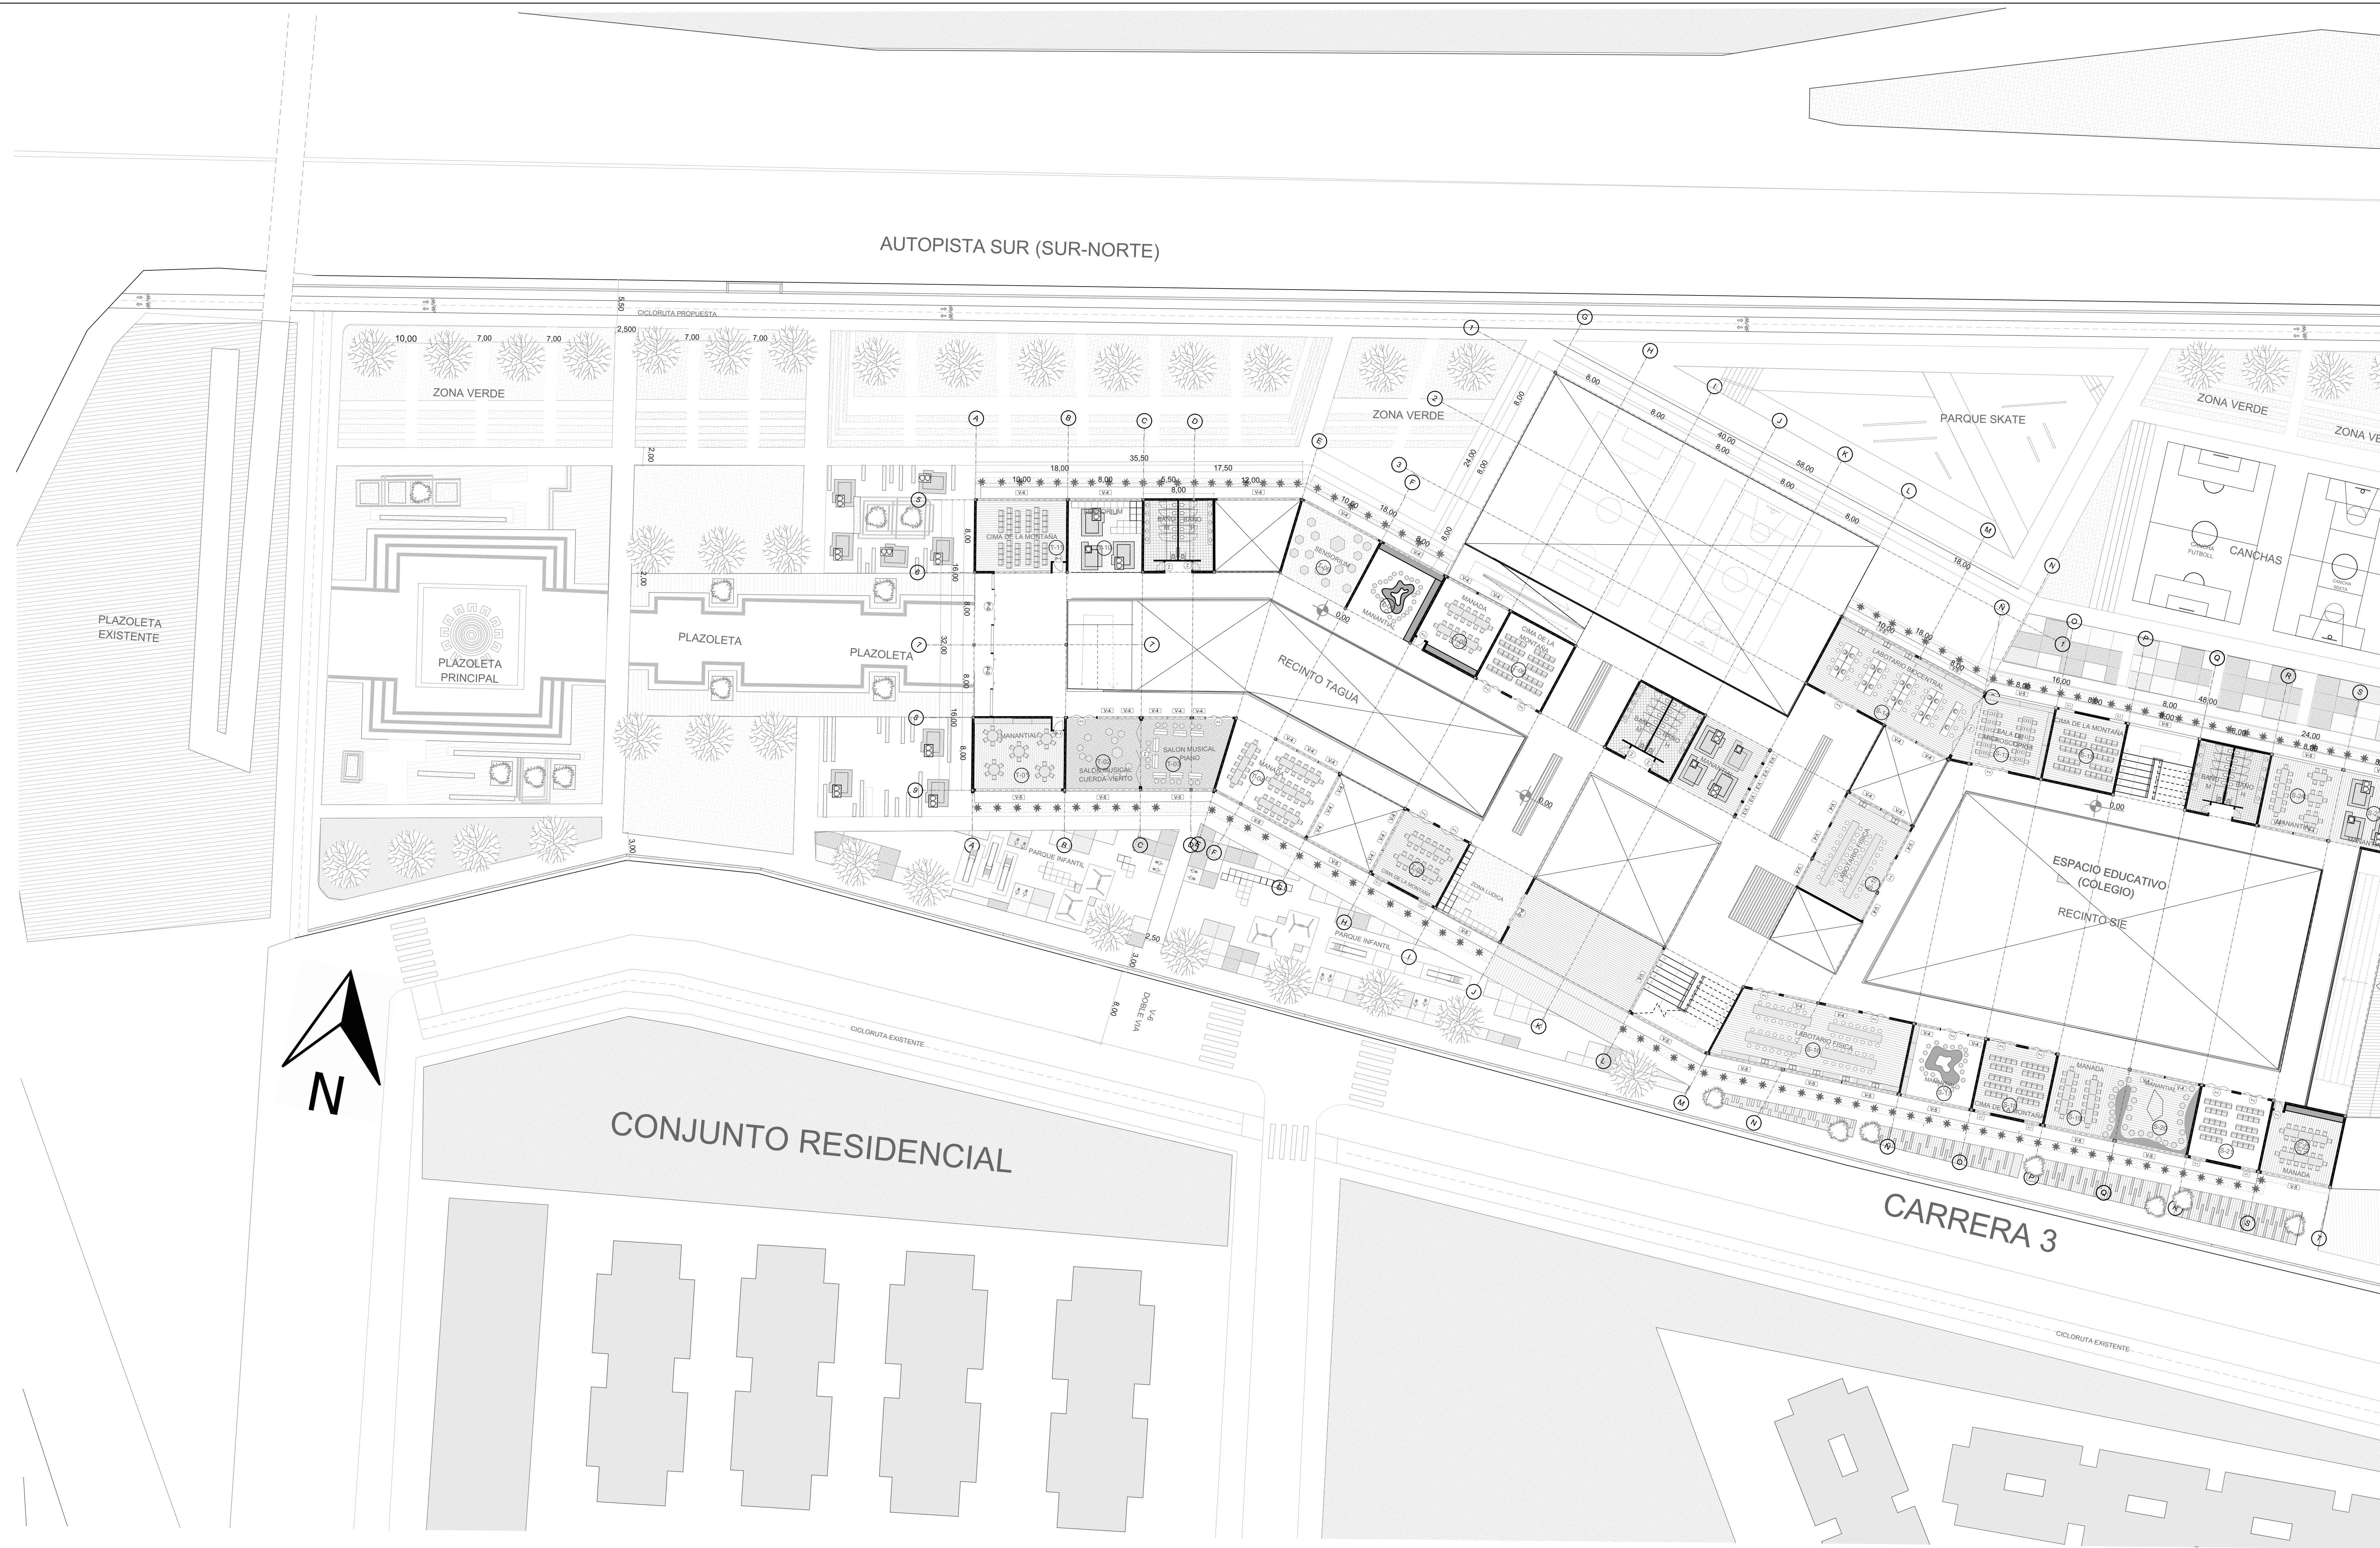


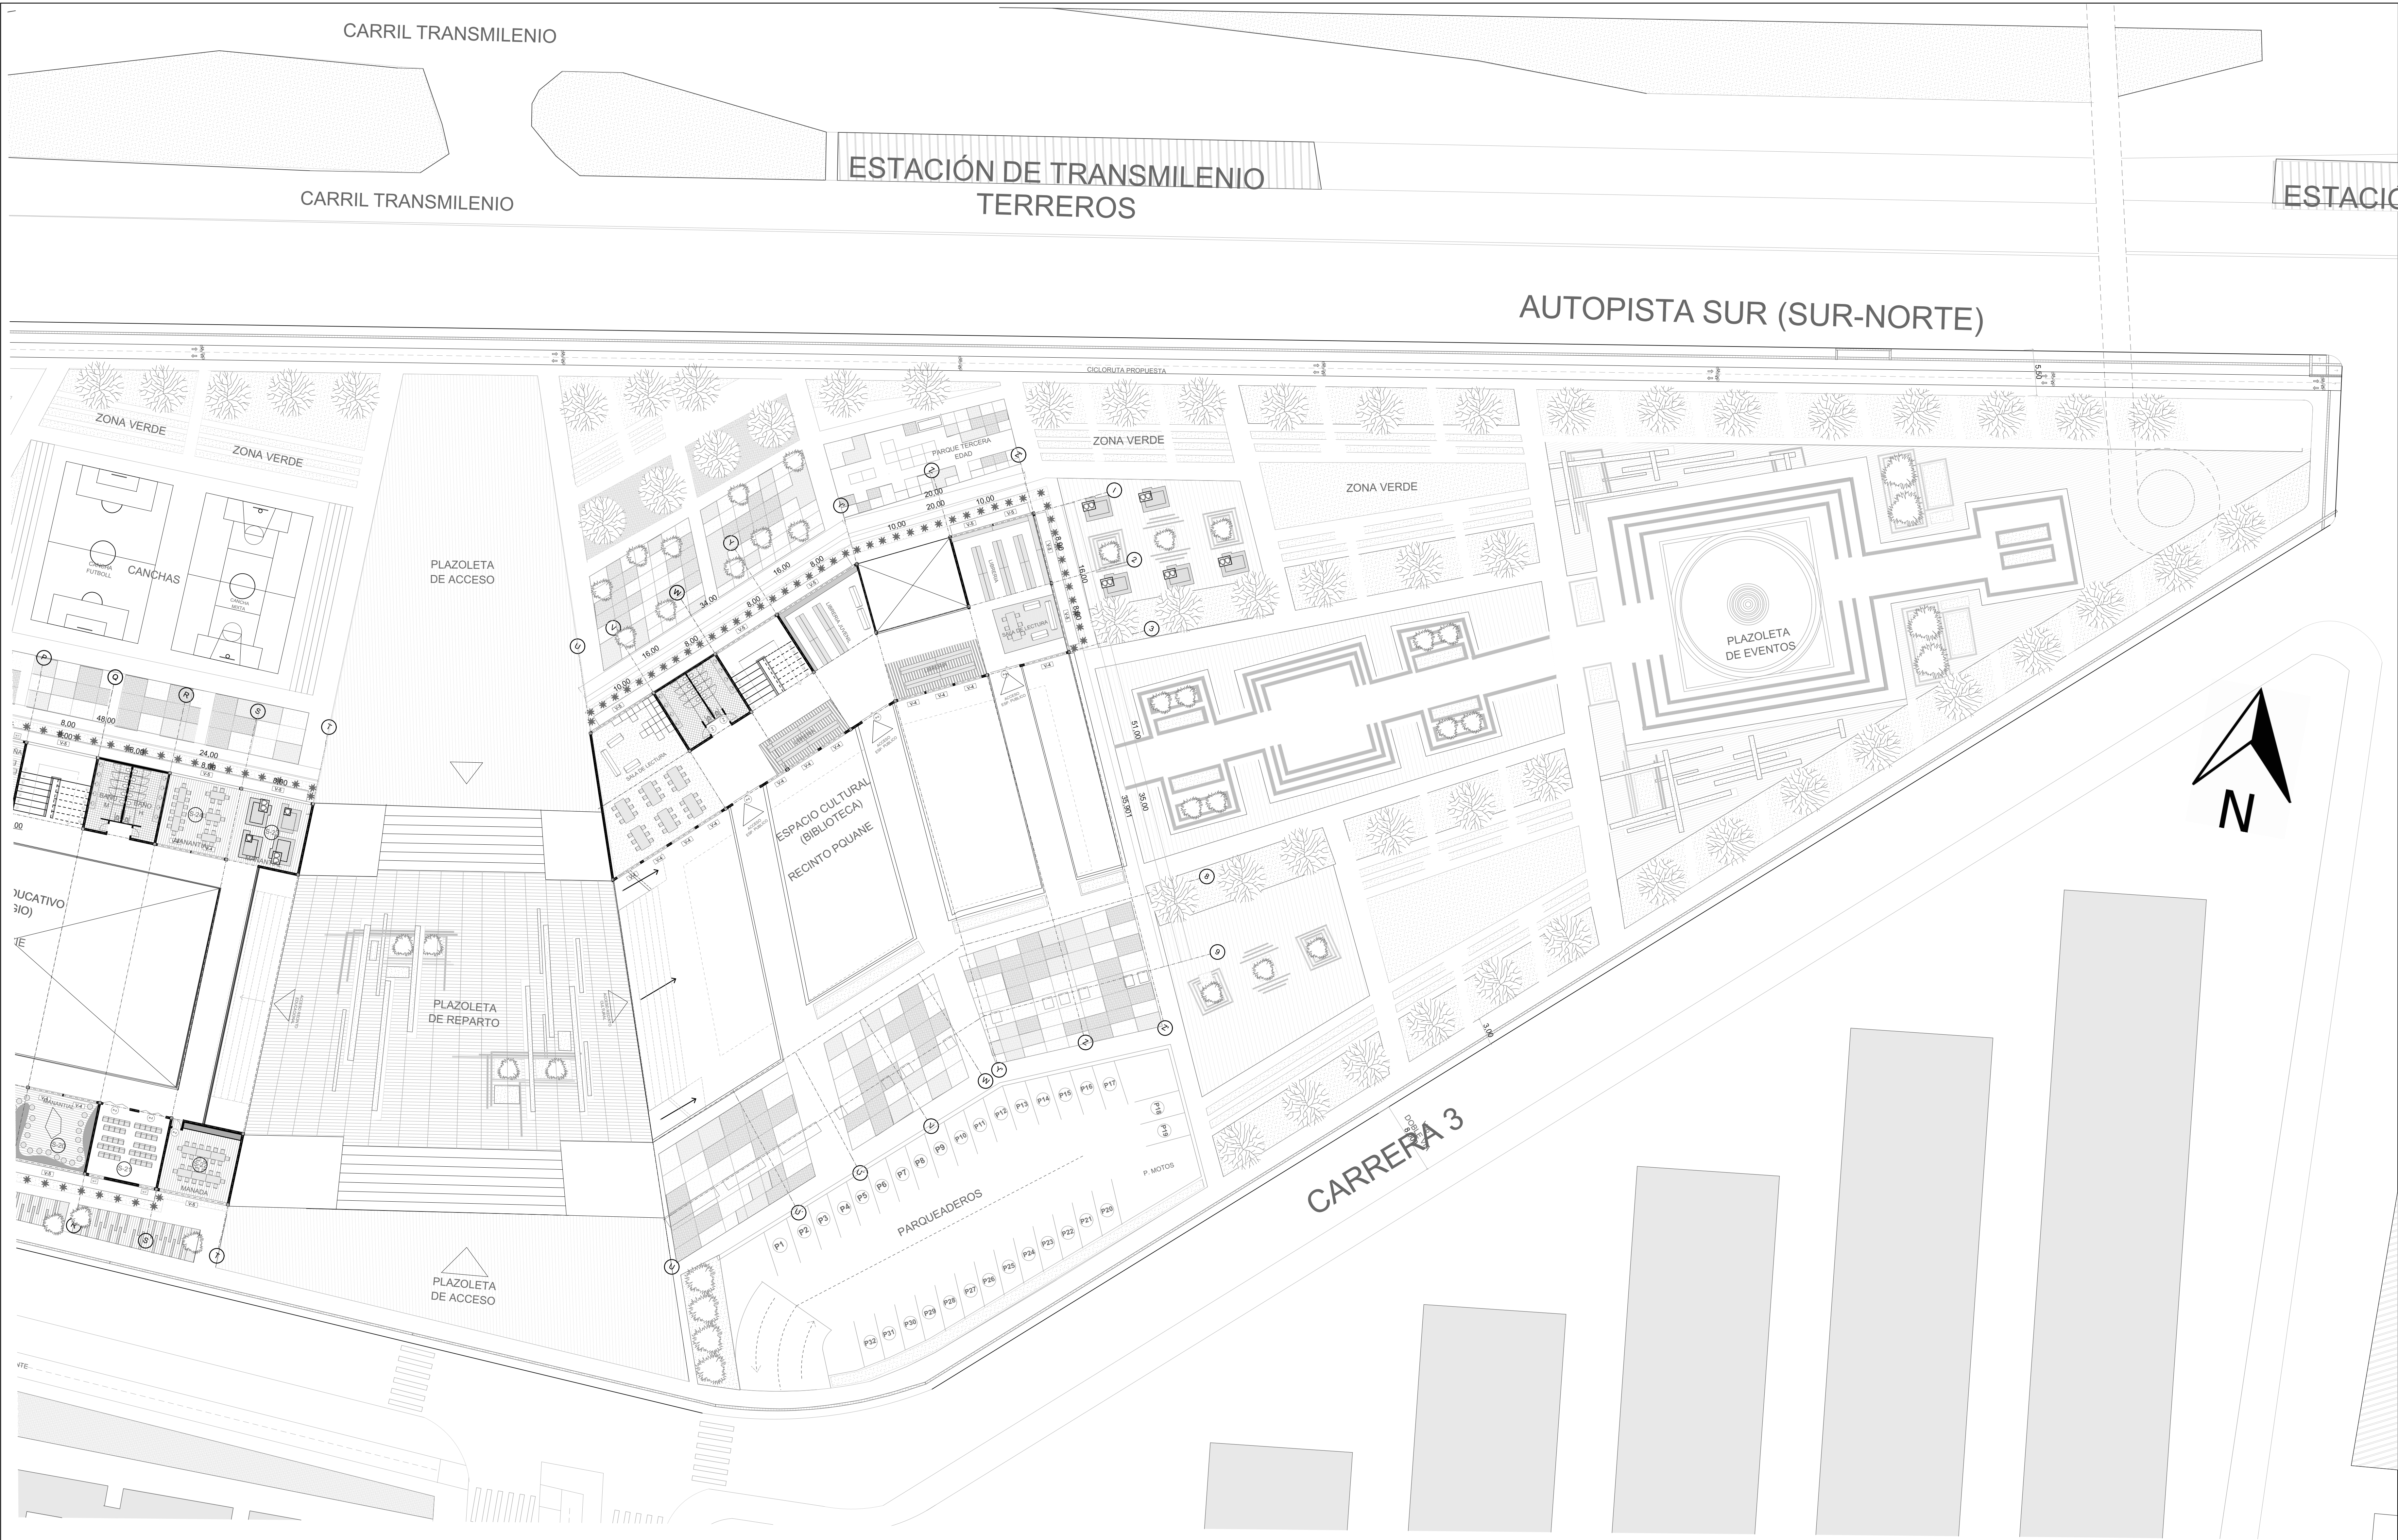


 UNIVERSIDAD La Gran Colombia	FACULTAD DE ARQUITECTURA	 CENTRO EDUCATIVO Y CULTURAL BOCHICA	NUCLEO PROFESIONAL - PROYECTO DE GRADO	CONTENIDO ESPACIO PÚBLICO Y PRIMERO PISO NIVEL 0	OBSERVACIONES	TUTORES ACOMPAÑAMIENTO	REALIZADO POR 1022428268 1010228646	A-02.	
			TUTOR DIRECTOR ARQ. GONZALO SANCHEZ GARCIA					FECHA: 07 DIC 2018	ESCALA 1: 250

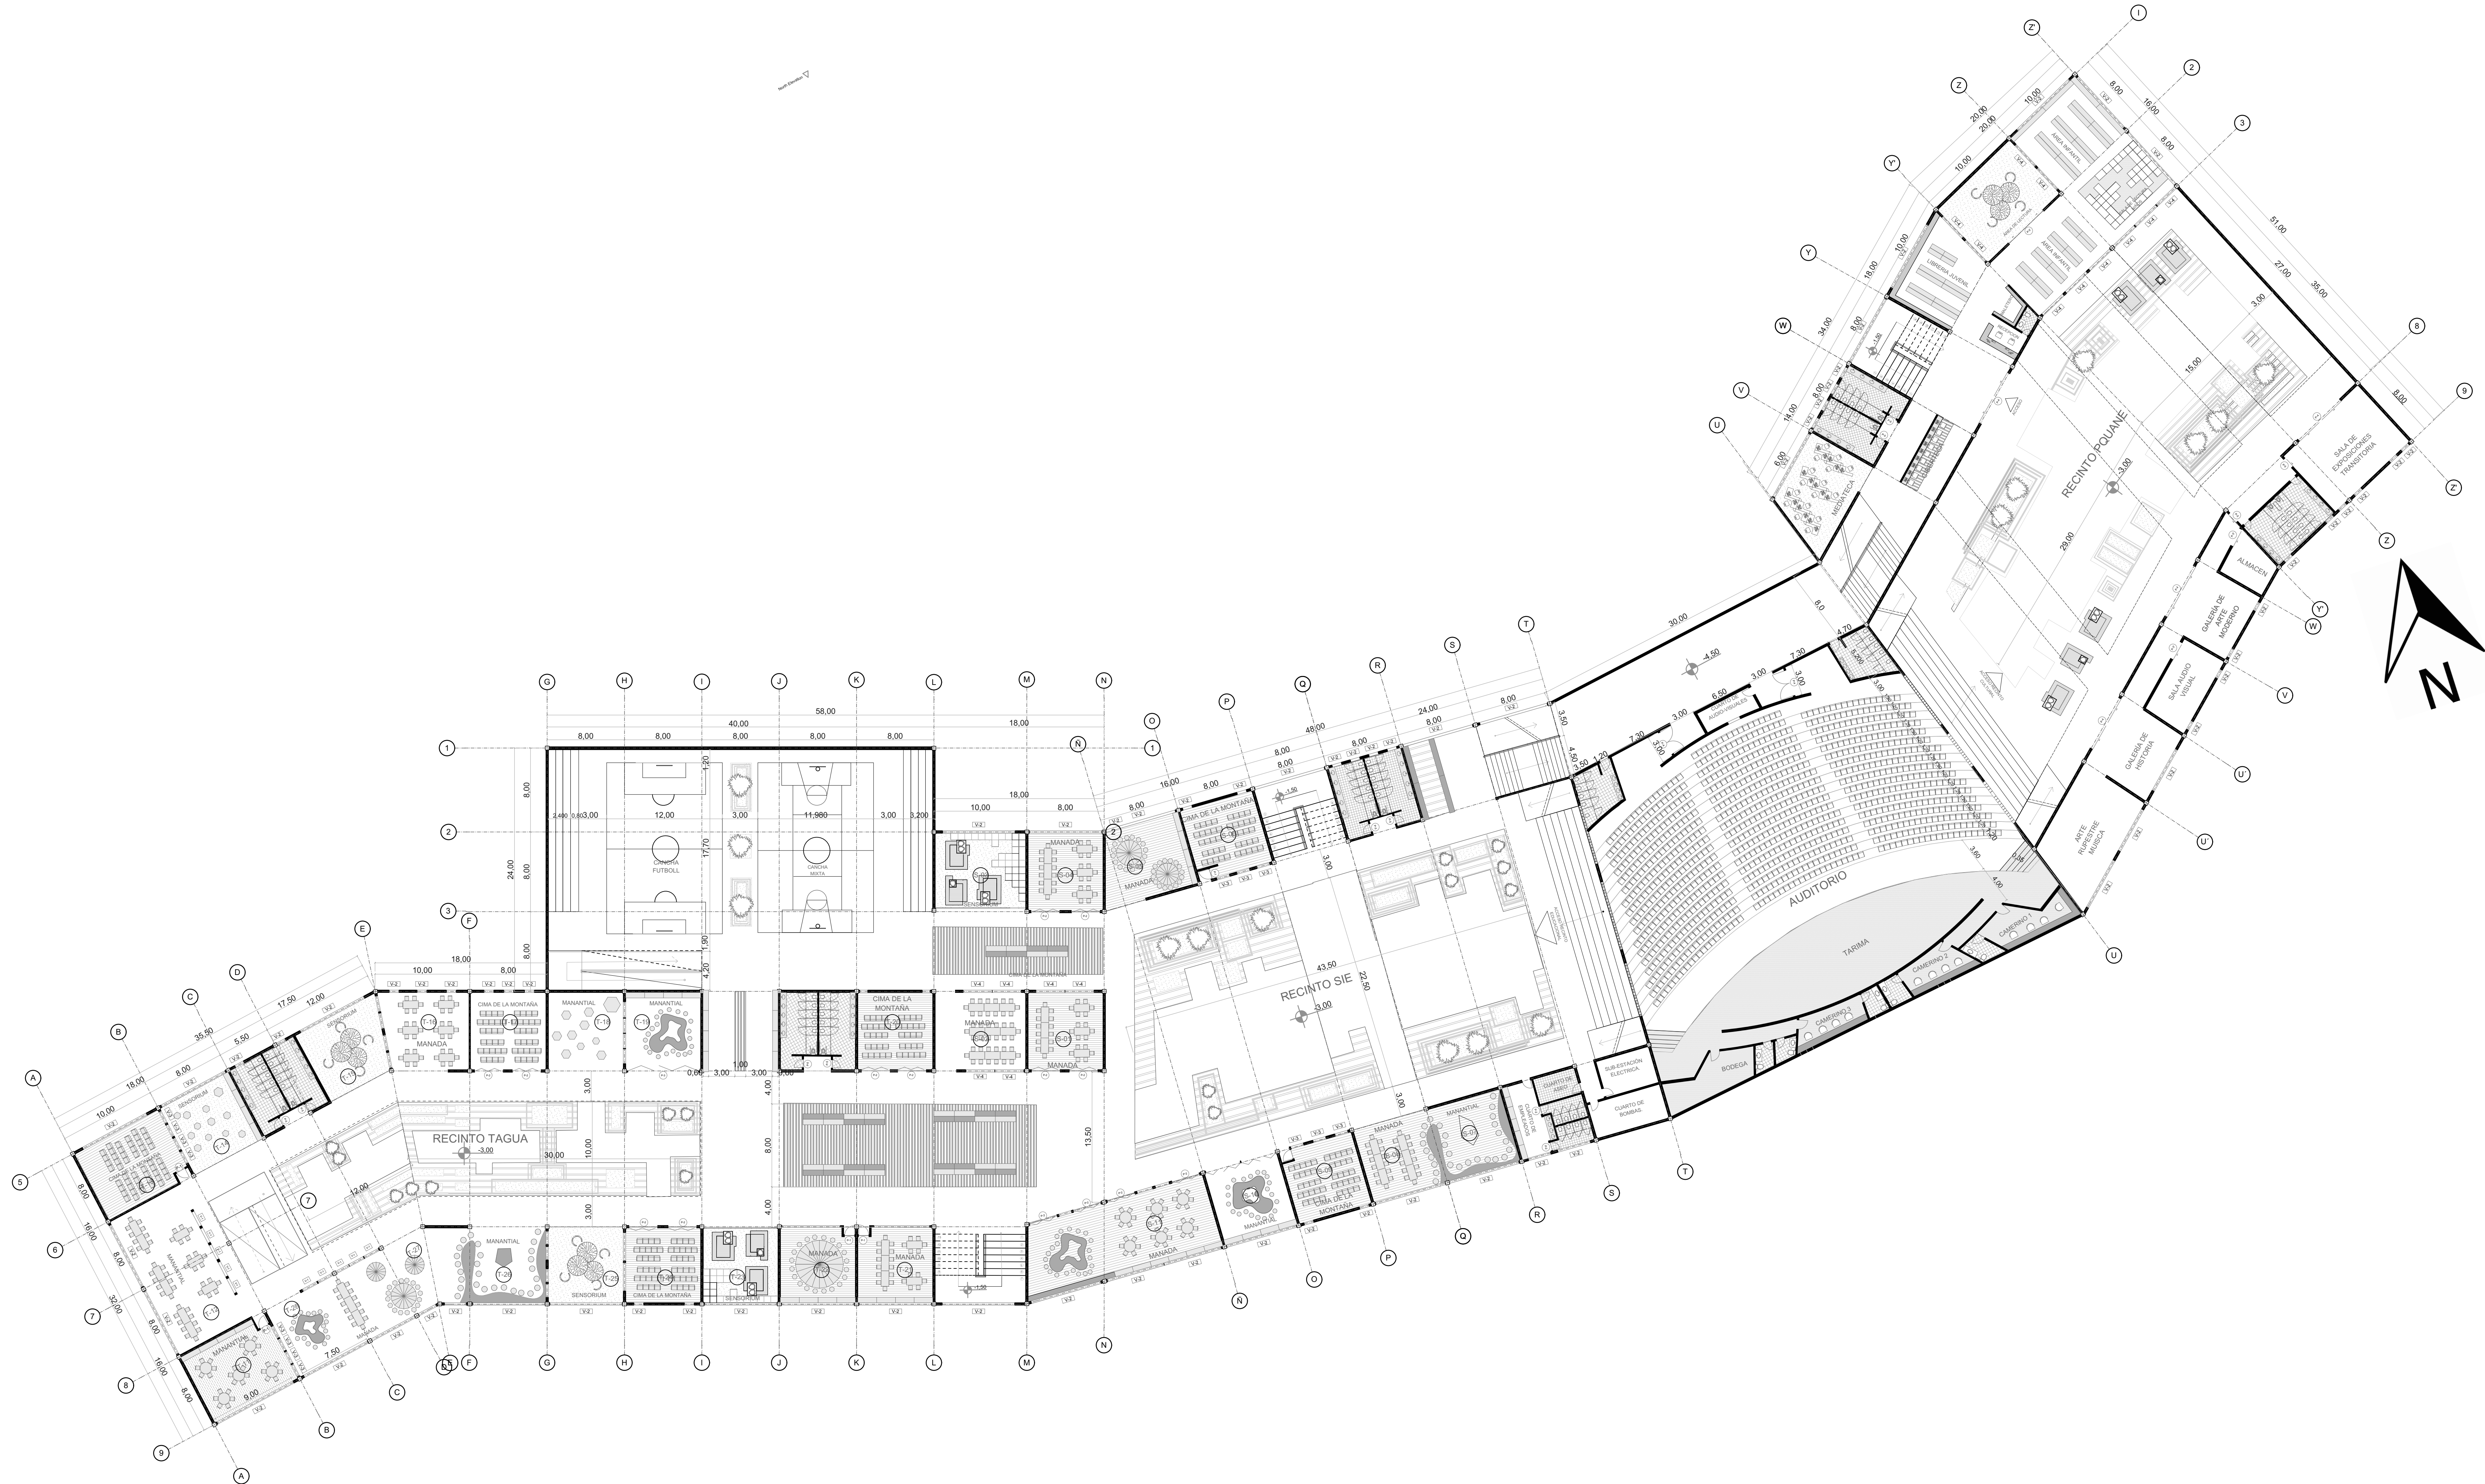

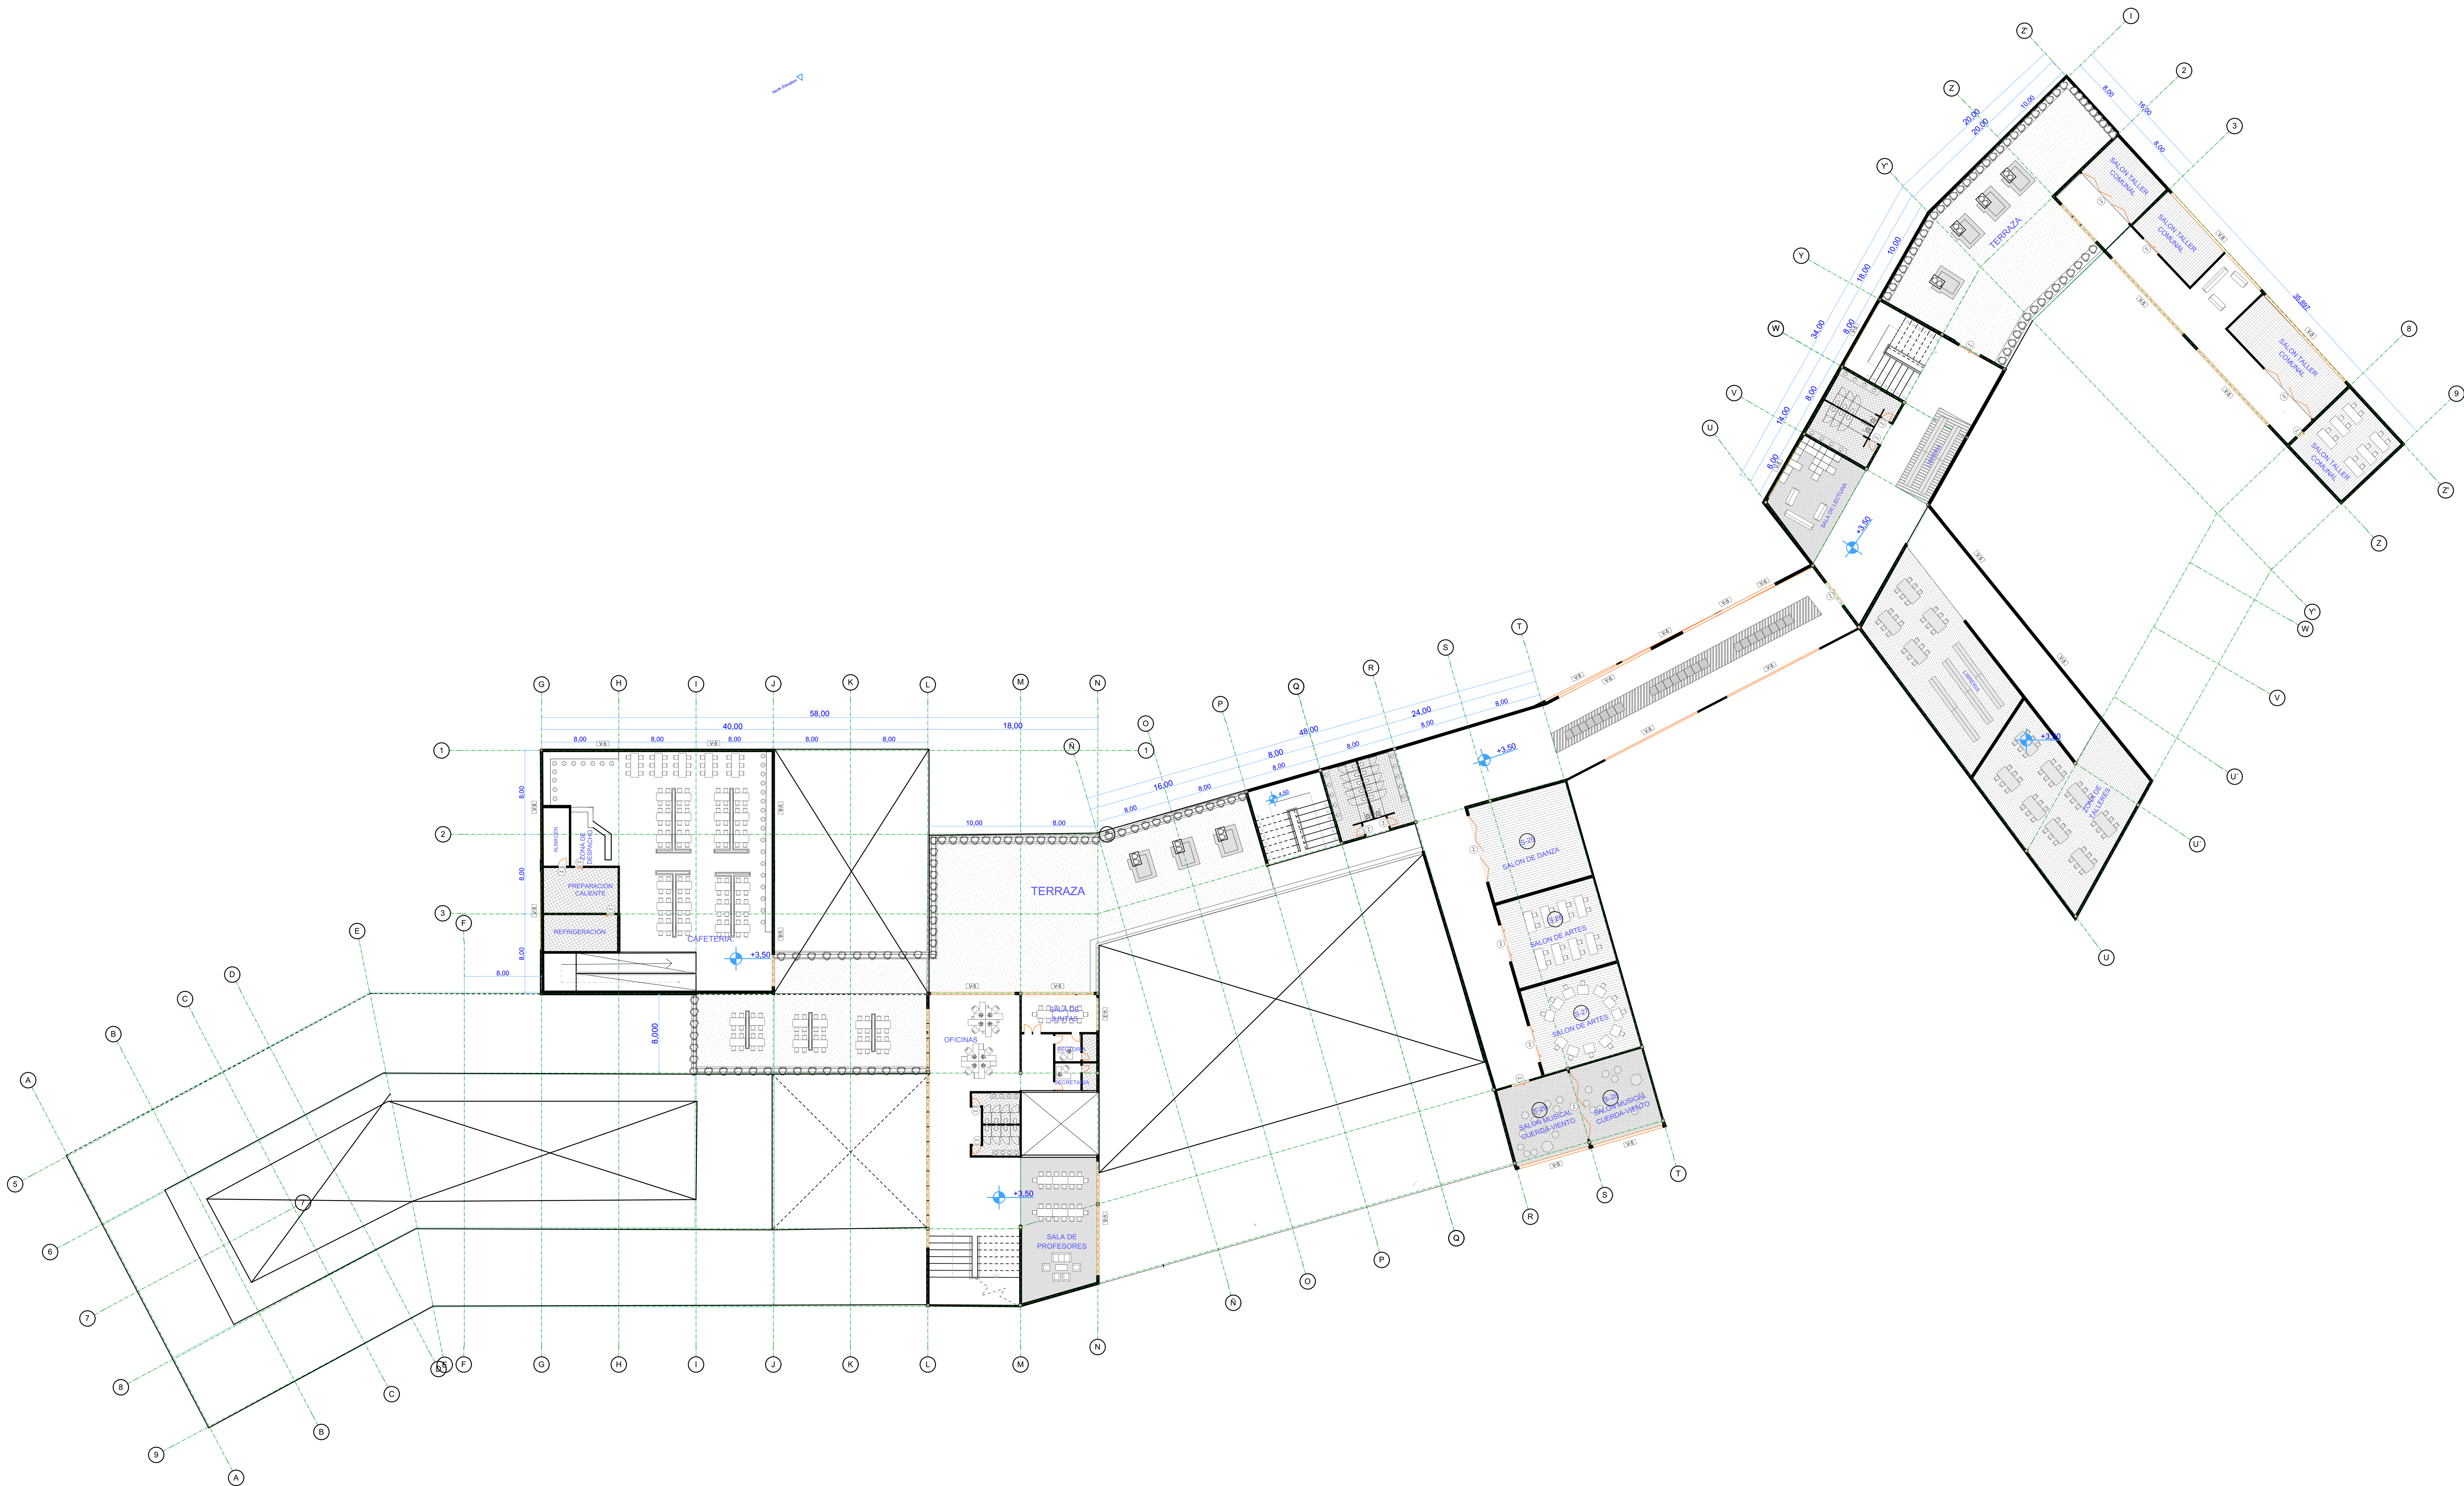


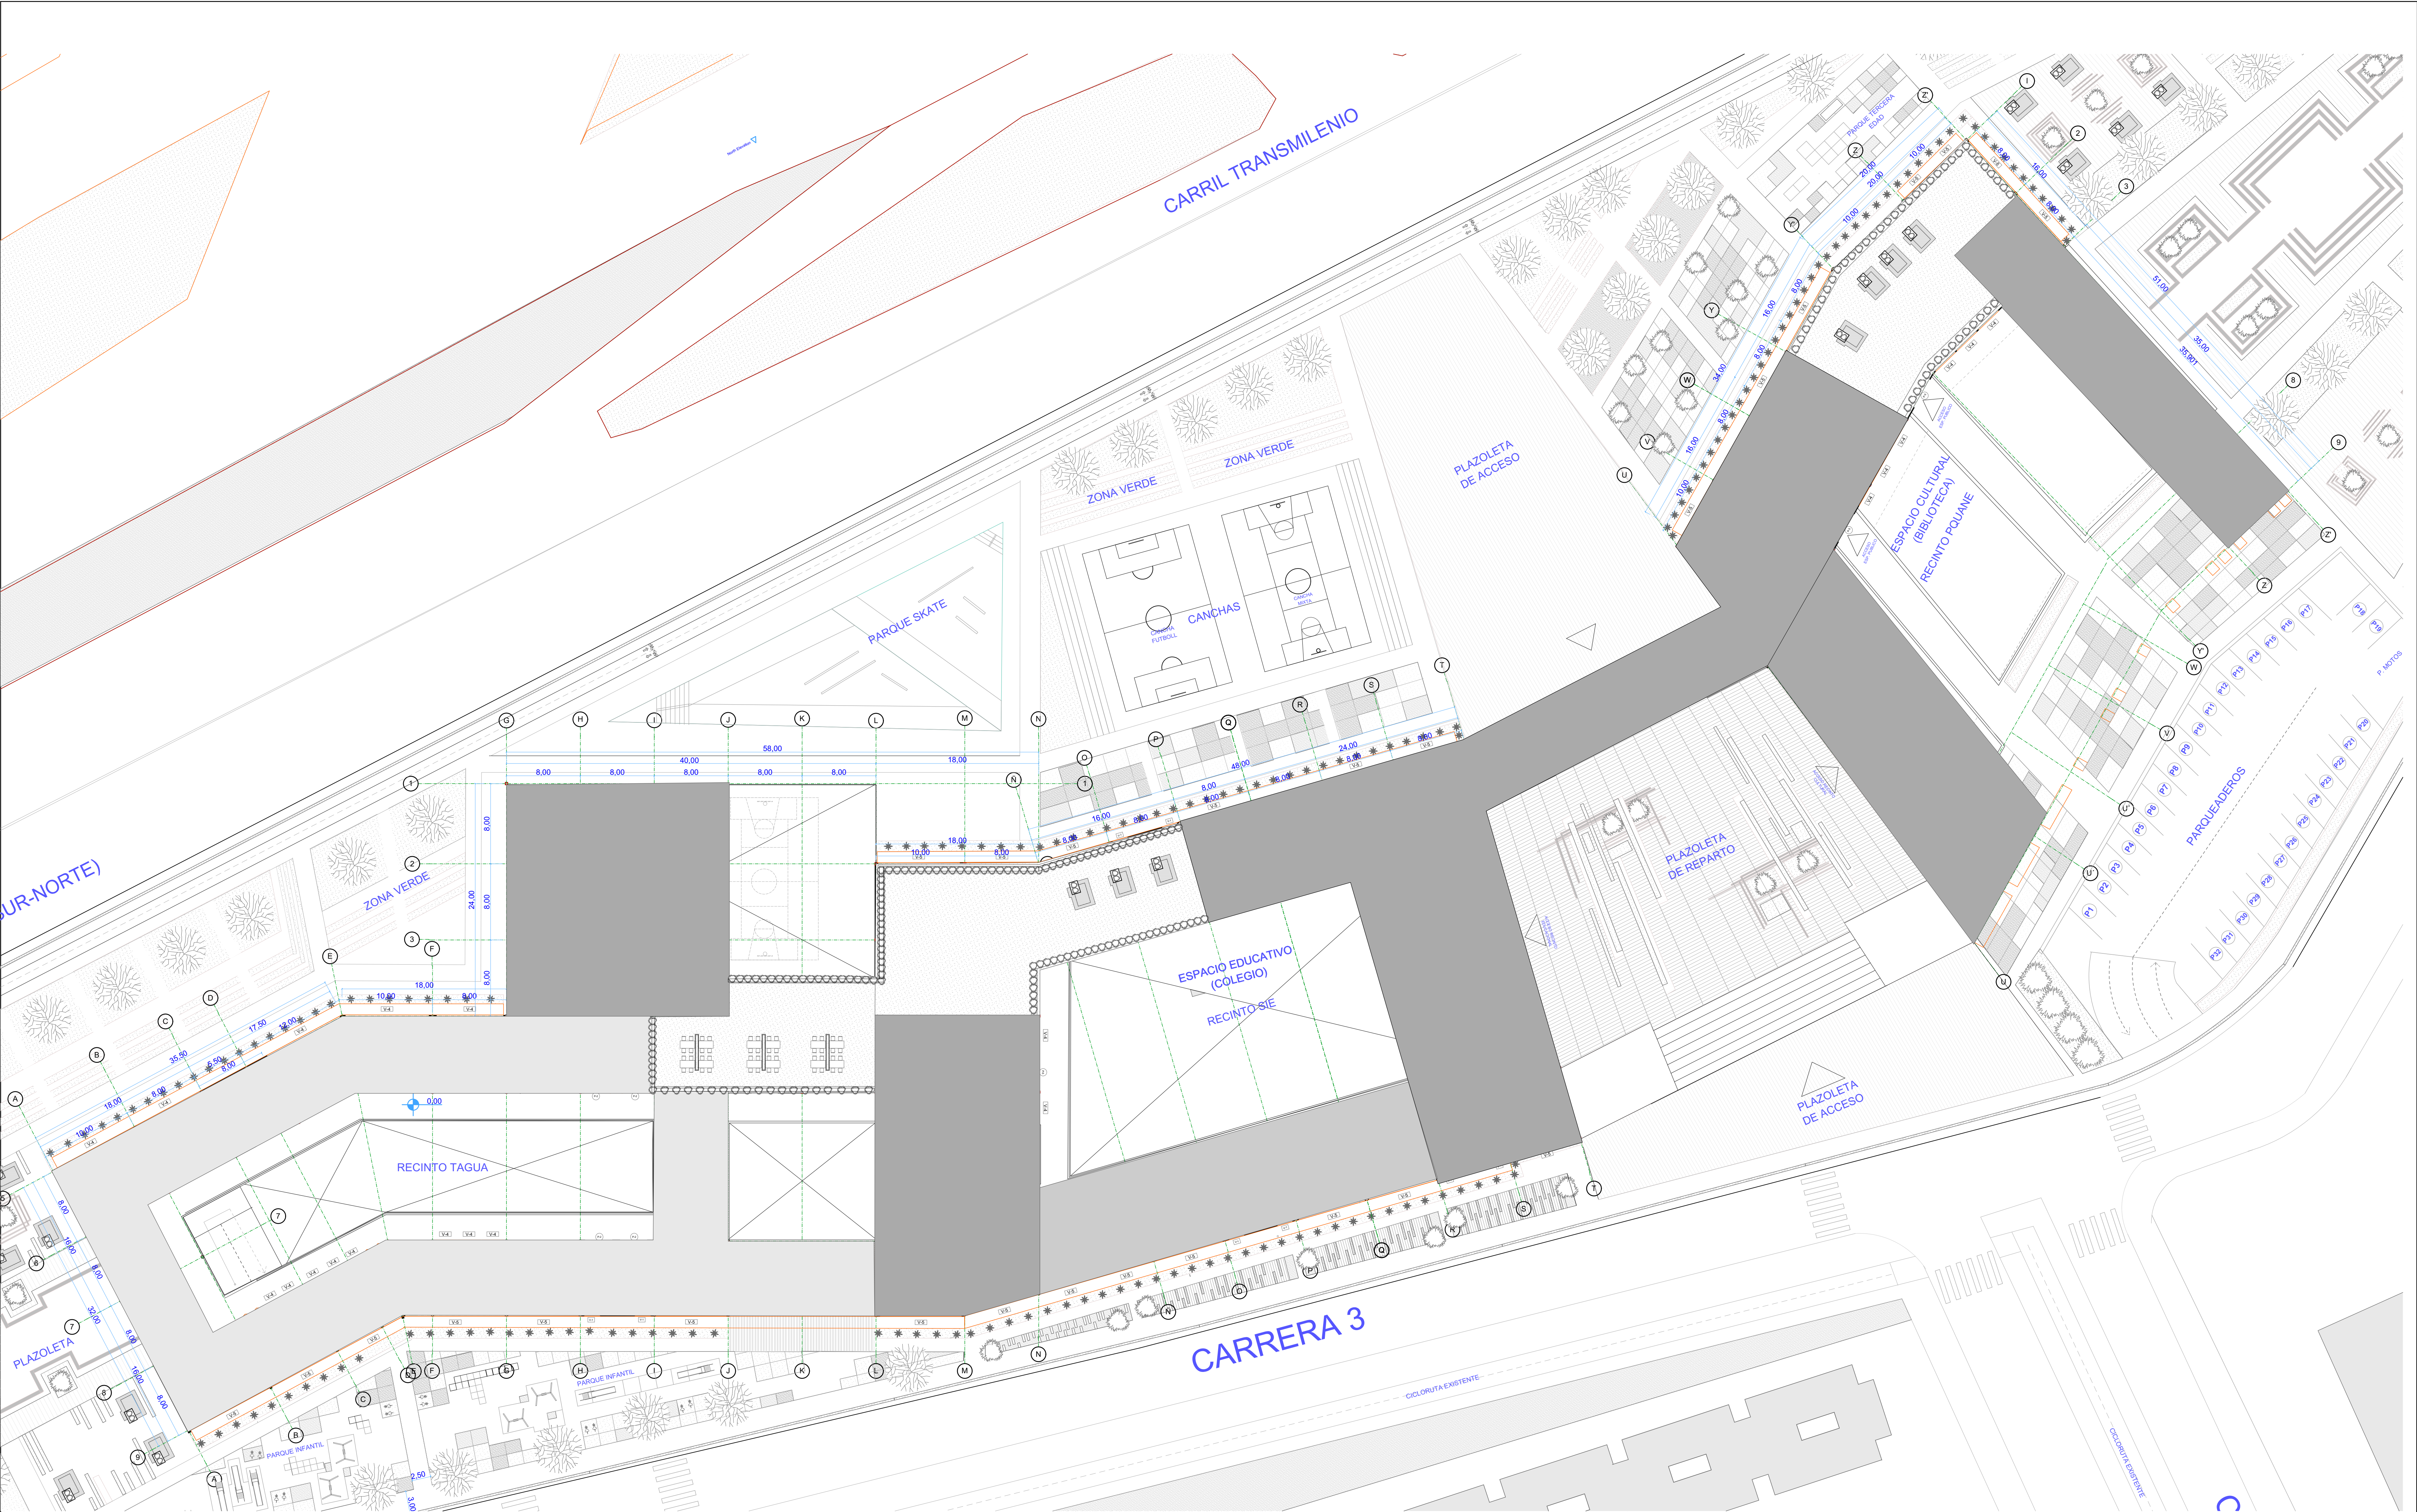


	FACULTAD DE ARQUITECTURA		NUCLEO	CONTENIDO	OBSERVACIONES	TUTORES ACOMPAÑAMIENTO	REALIZADO POR	A-05.	
			PROFESIONAL - PROYECTO DE GRADO	CUBIERTAS					
			TUTOR DIRECTOR						
			ARQ. GONZALO SANCHEZ GARCIA				1022428268	FECHA:	ESCALA:
							1010228646	07 DIC 2018	1: 250

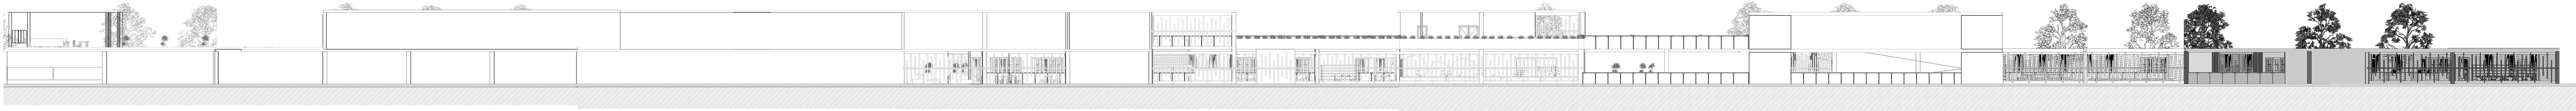


F1 FACHADA PRINCIPAL-SOBRE LA AUTOPISTA SUR.
ESC. 1:450

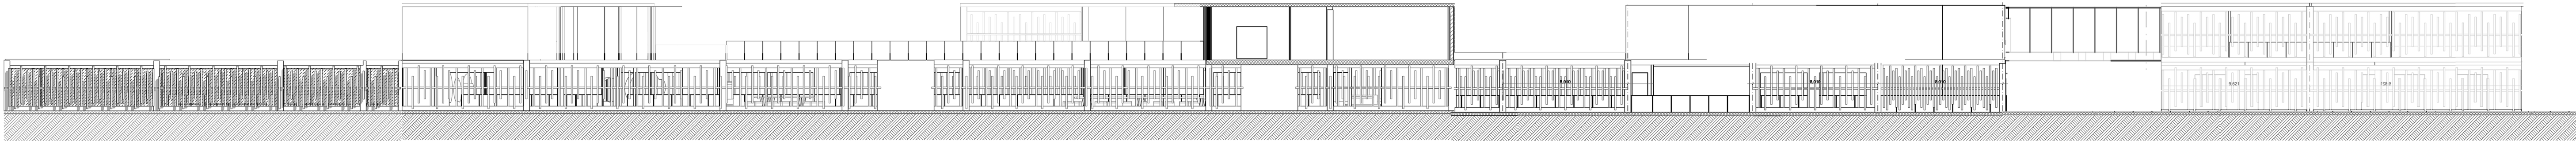

F2 FACHADA POSTERIOR- HACIA LOS CONJUTOS RESIDENCIALES COSTADO SUR
ESC. 1:450

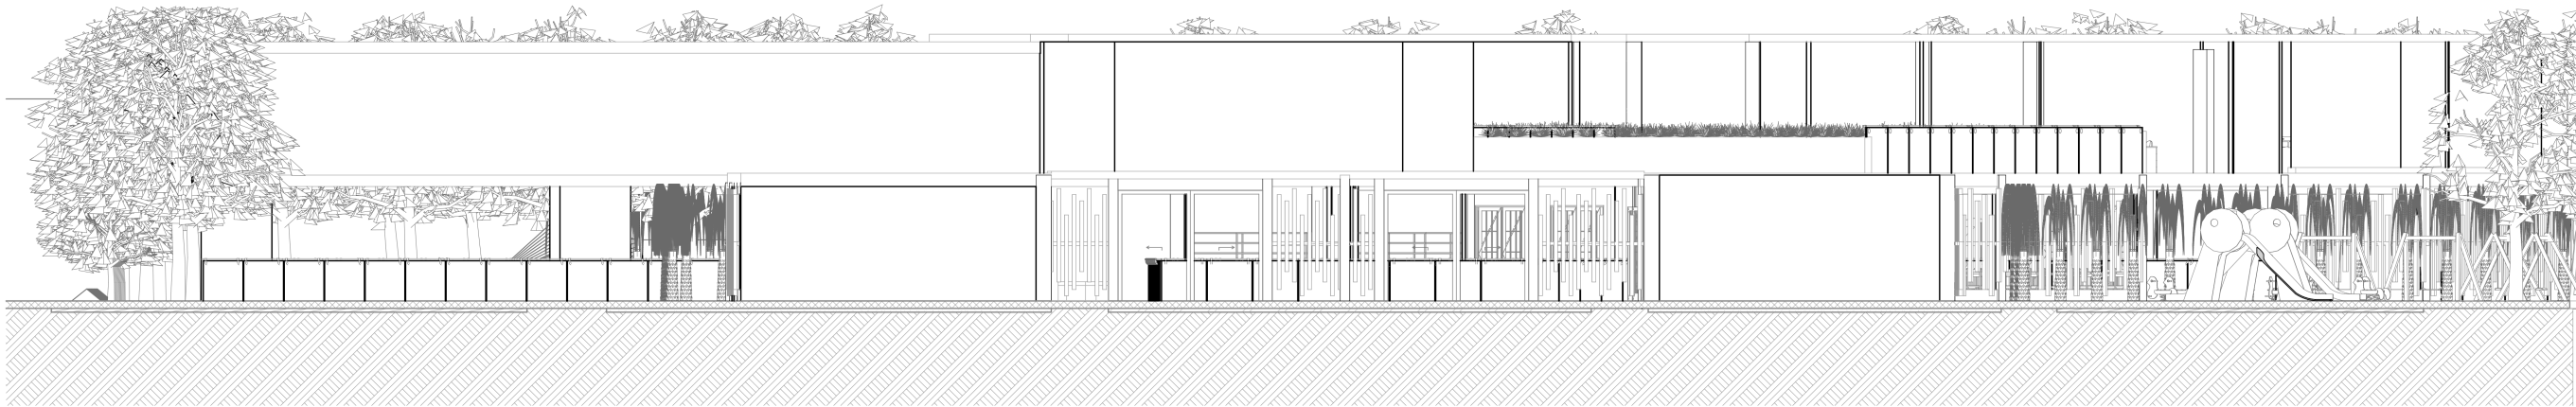

F3 FACHADA LATERAL DERECHA-COSTADO OCCIDENTAL
ESC. 1:450

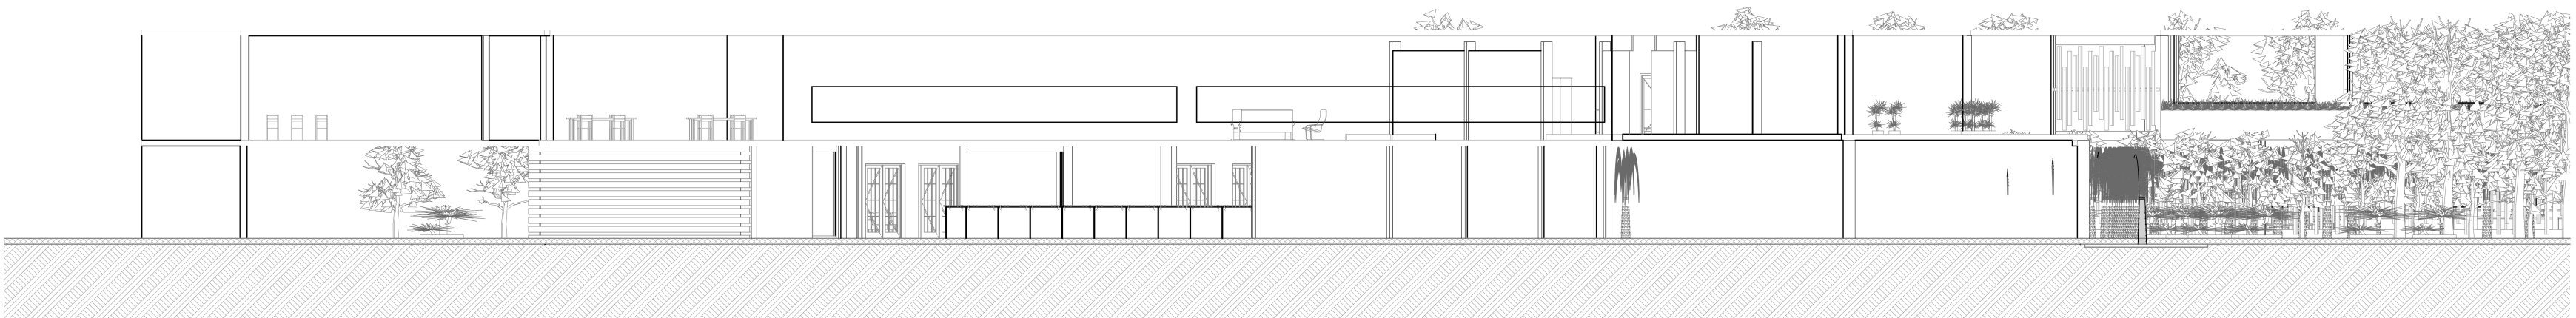

F4 FACHADA LATERAL IZQUIERDA-COSTADO ORIENTAL
ESC. 1:450

E-29


Elevation

10

Elevation

1:100

 UNIVERSIDAD La Gran Colombia	FACULTAD DE ARQUITECTURA	PROYECTO  CENTRO EDUCATIVO Y CULTURAL BOCHICA	NUCLEO PROFESIONAL - PROYECTO DE GRADO	CONTENIDO FACHADAS	OBSERVACIONES	TUTORES ACOMPAÑAMIENTO	REALIZADO POR 1022428268 1010228646	A-06	
			TUTOR DIRECTOR ARQ. GONZALO SANCHEZ GARCIA						
								FECHA: 07 DIC 2018	ESCALA 1:450

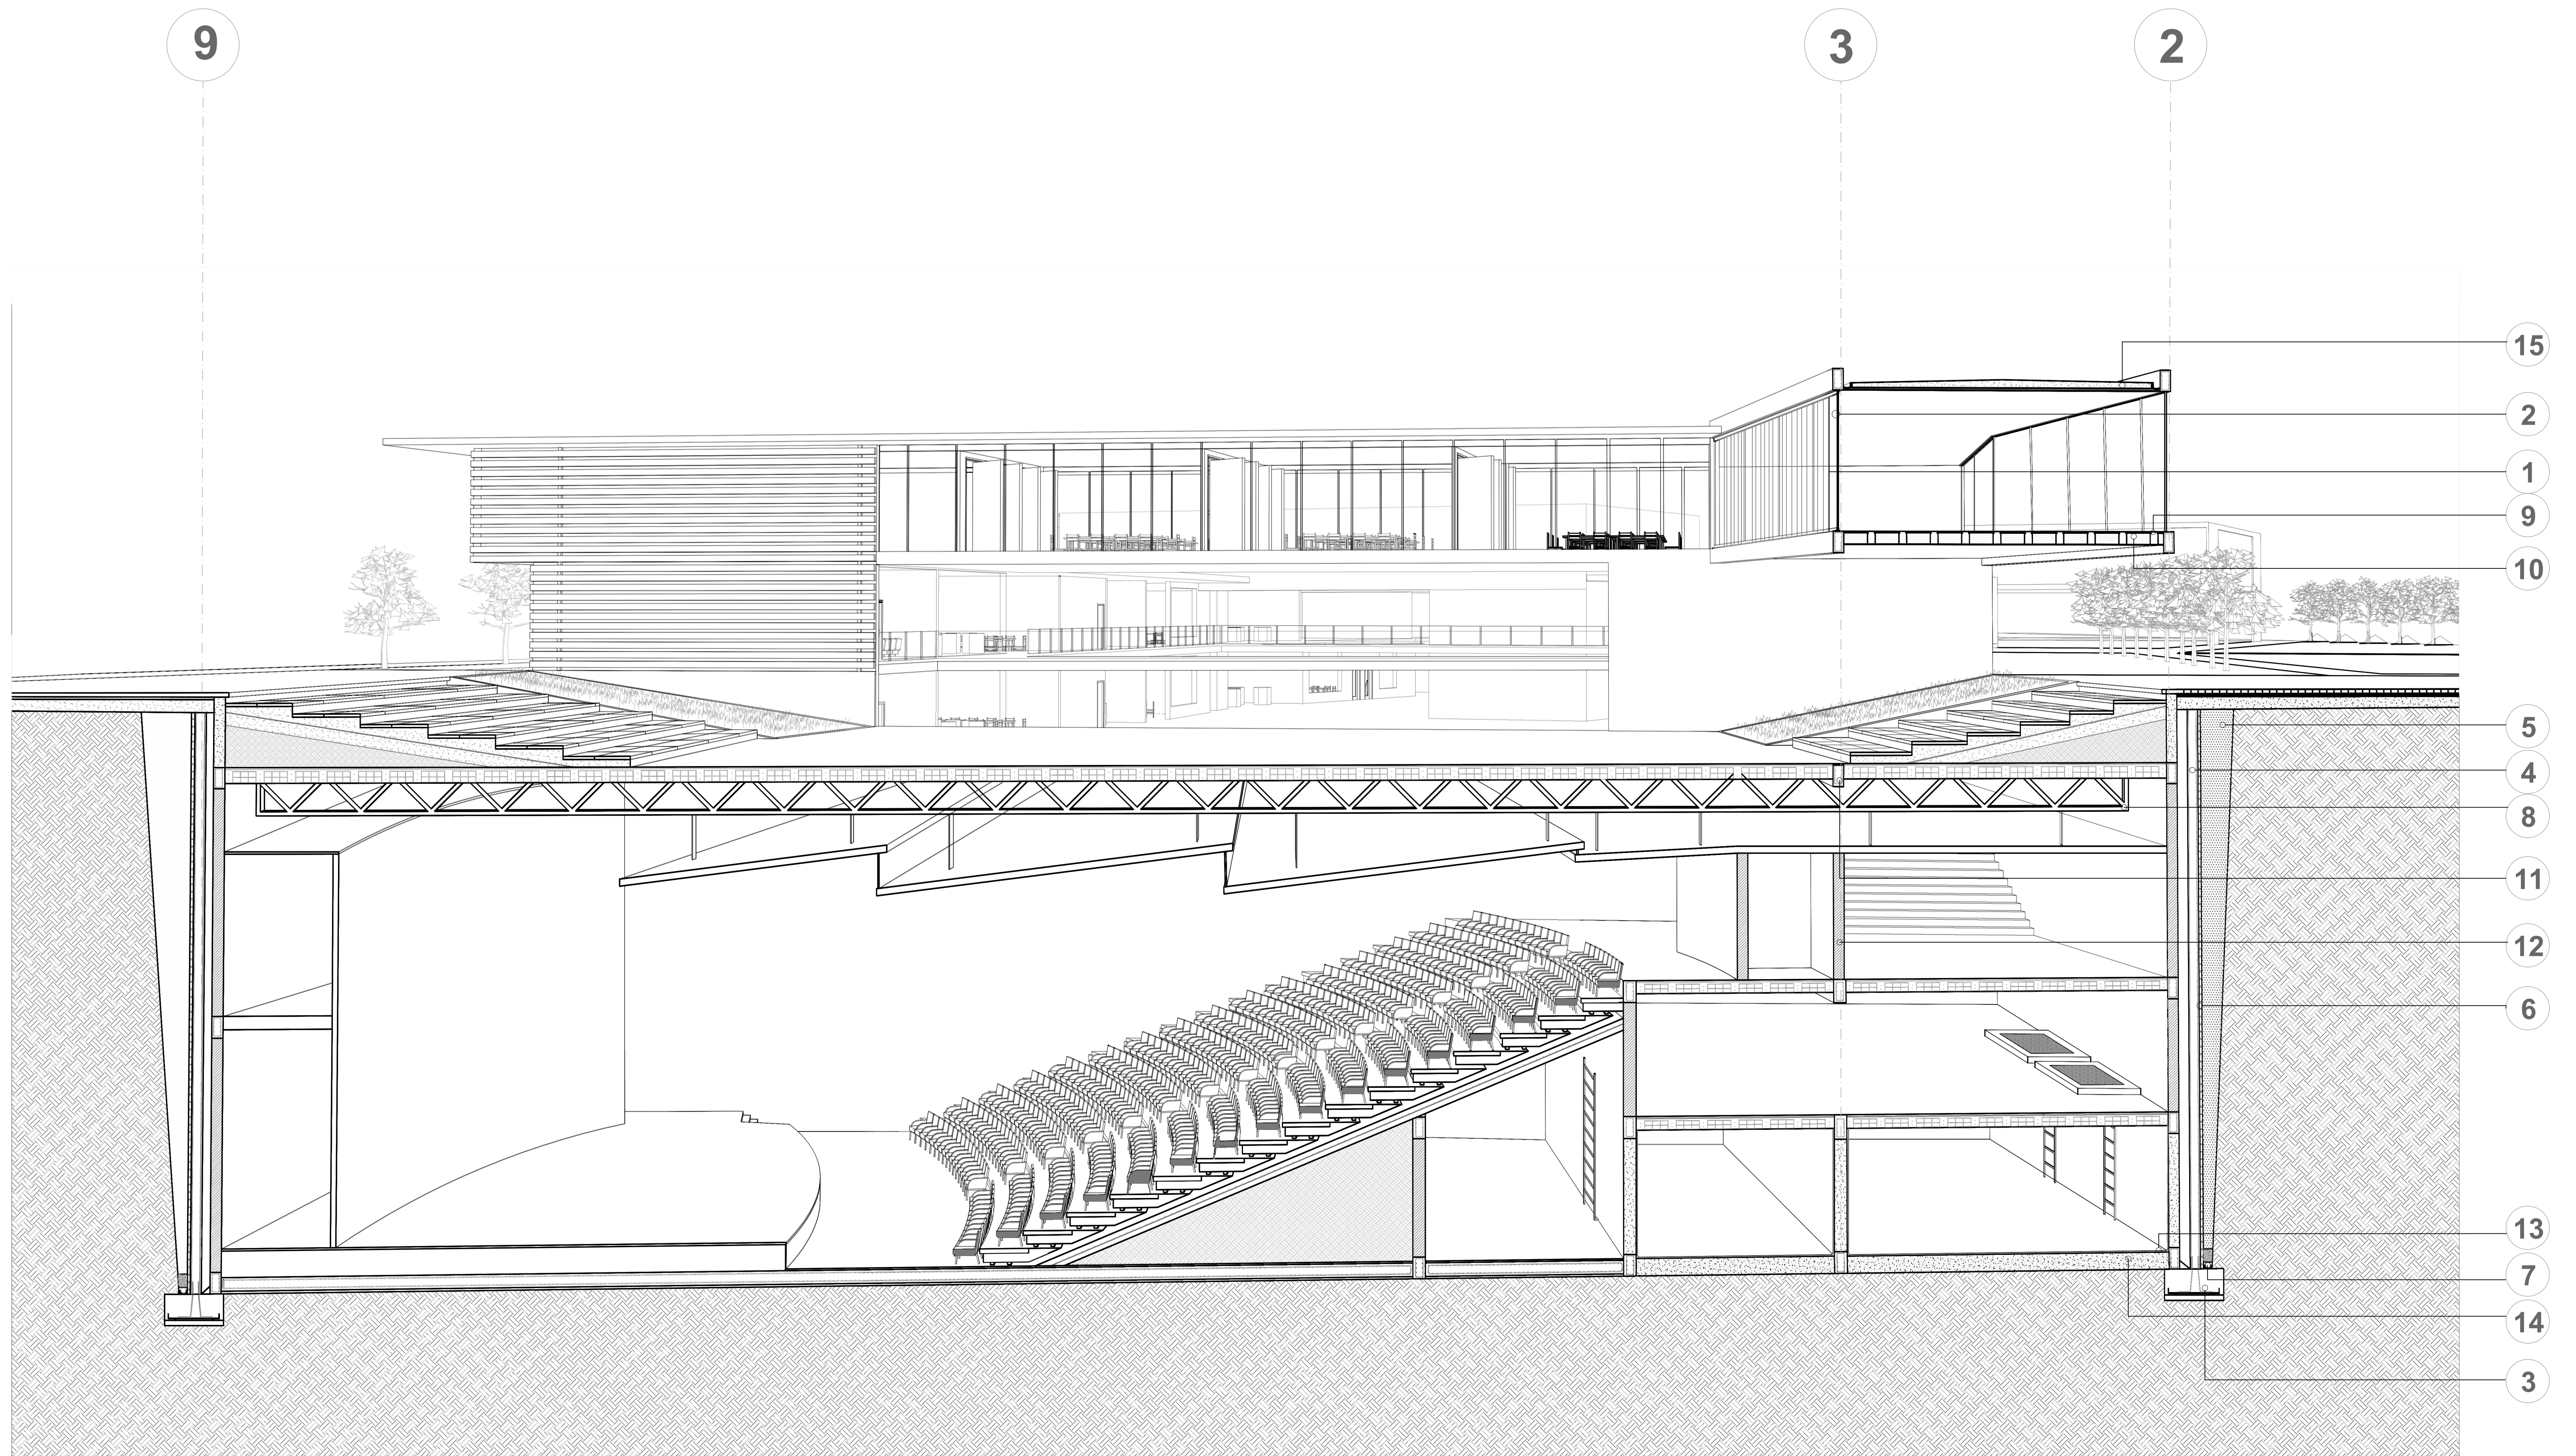


- | | |
|---|--|
| 1 | CONTROL SOLAR PASIVO: CELOSÍAS EN MADERA |
| 2 | CONTROL TÉRMICO: CRISTAL DE BAJA EMISIVIDAD. |
| 3 | ZAPATA |
| 4 | MURO DE CONTENCIÓN |
| 5 | RELLENO DE GRABA |
| 6 | BLOQUE POROSO GEOTEXTIL |

- | | |
|----|--------------------|
| 7 | DRENAJE DE PVC |
| 8 | CERCHAS TIPO PRATT |
| 9 | LOZA ALIGERADA |
| 10 | CASETÓN |
| 11 | VIGAS |
| 12 | MURO EN MAMPUESTO |


- | | |
|----|--|
| 13 | IMPERMEABILIZANTE |
| 14 | BASE Y MUROS EN CONCRETO |
| 15 | CUBIERTA PLANA CON DESAGÜES LATERALES. |

DETALLES TECNICOS

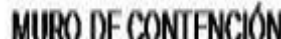

CORTE FACHADA



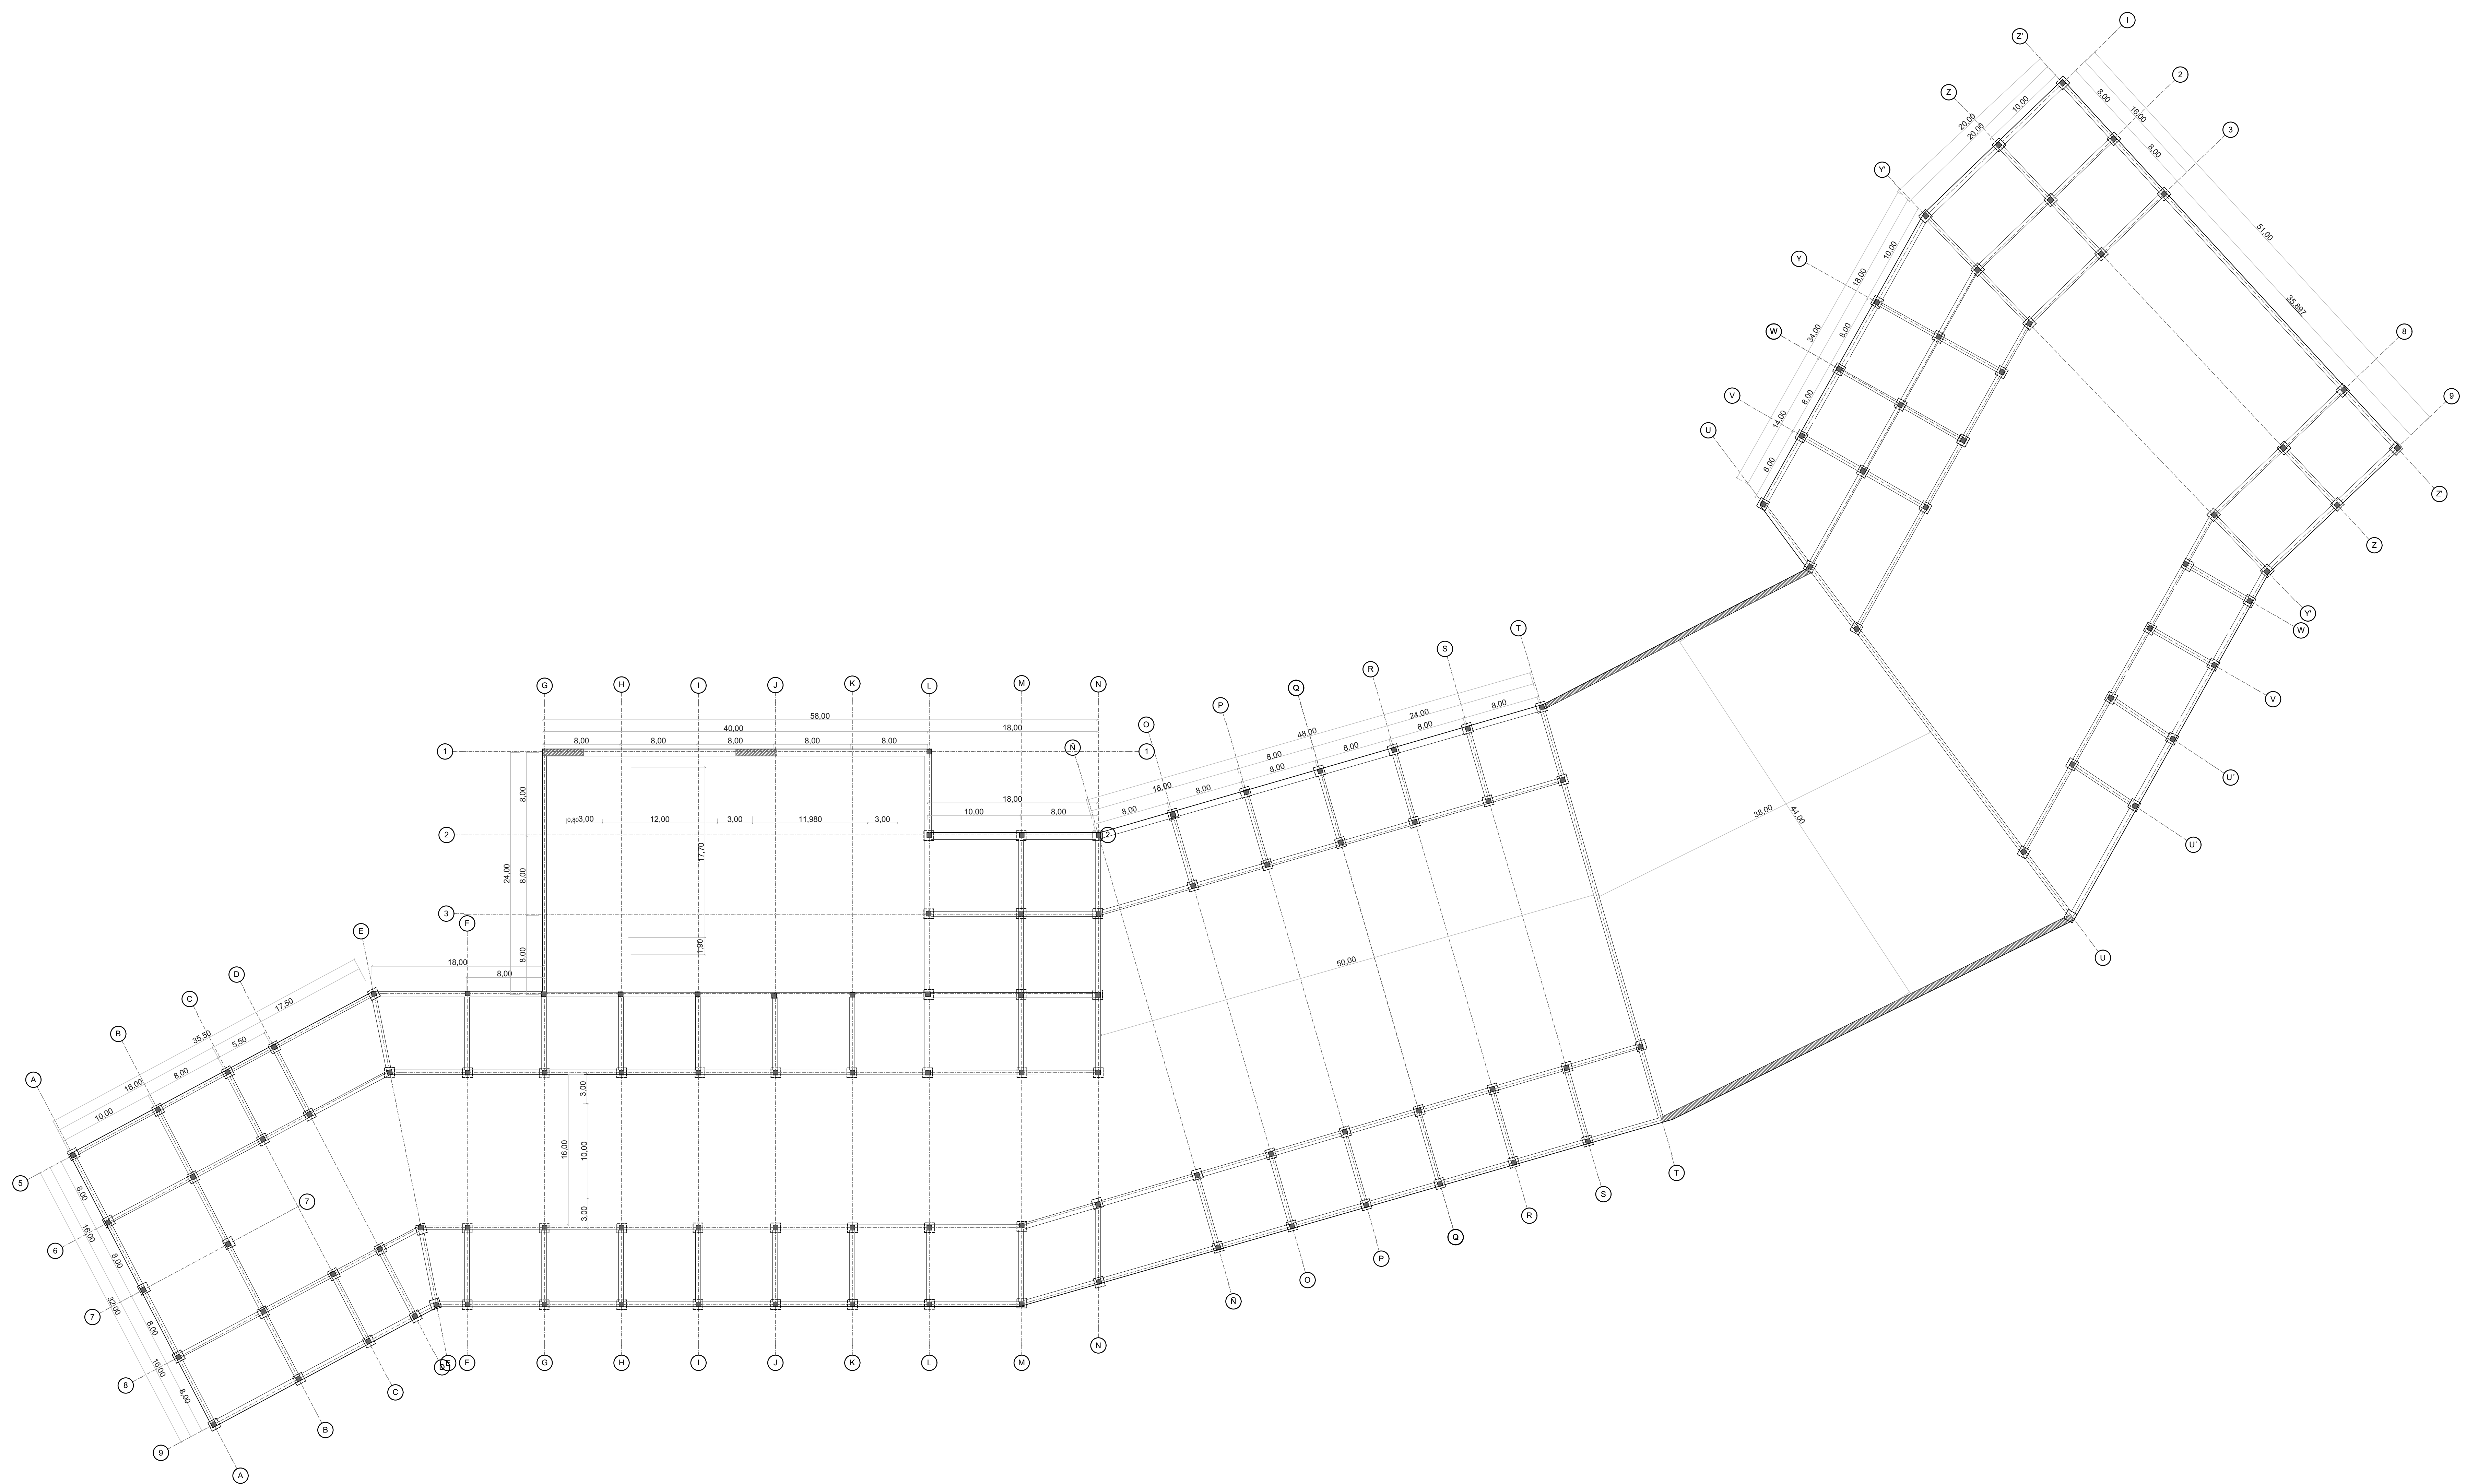



PROYECTO



CENTRO EDUCATIVO Y CULTURAL
BOCHICA

NUCLEO

PROFESIONAL- PROYECTO DE GRADO

TUTOR DIRECTOR
ARQ. GONZALO SANCHEZ GARCIA

CONTENIDO

PLACA ENTRE PISO

OBSERVACIONES

TUTORES ACOMPAÑAMIENTO

REALIZADO POR

1022428268
1010228646

E-02

FECHA:	ESCALA
07 DIC 2018	1:250