


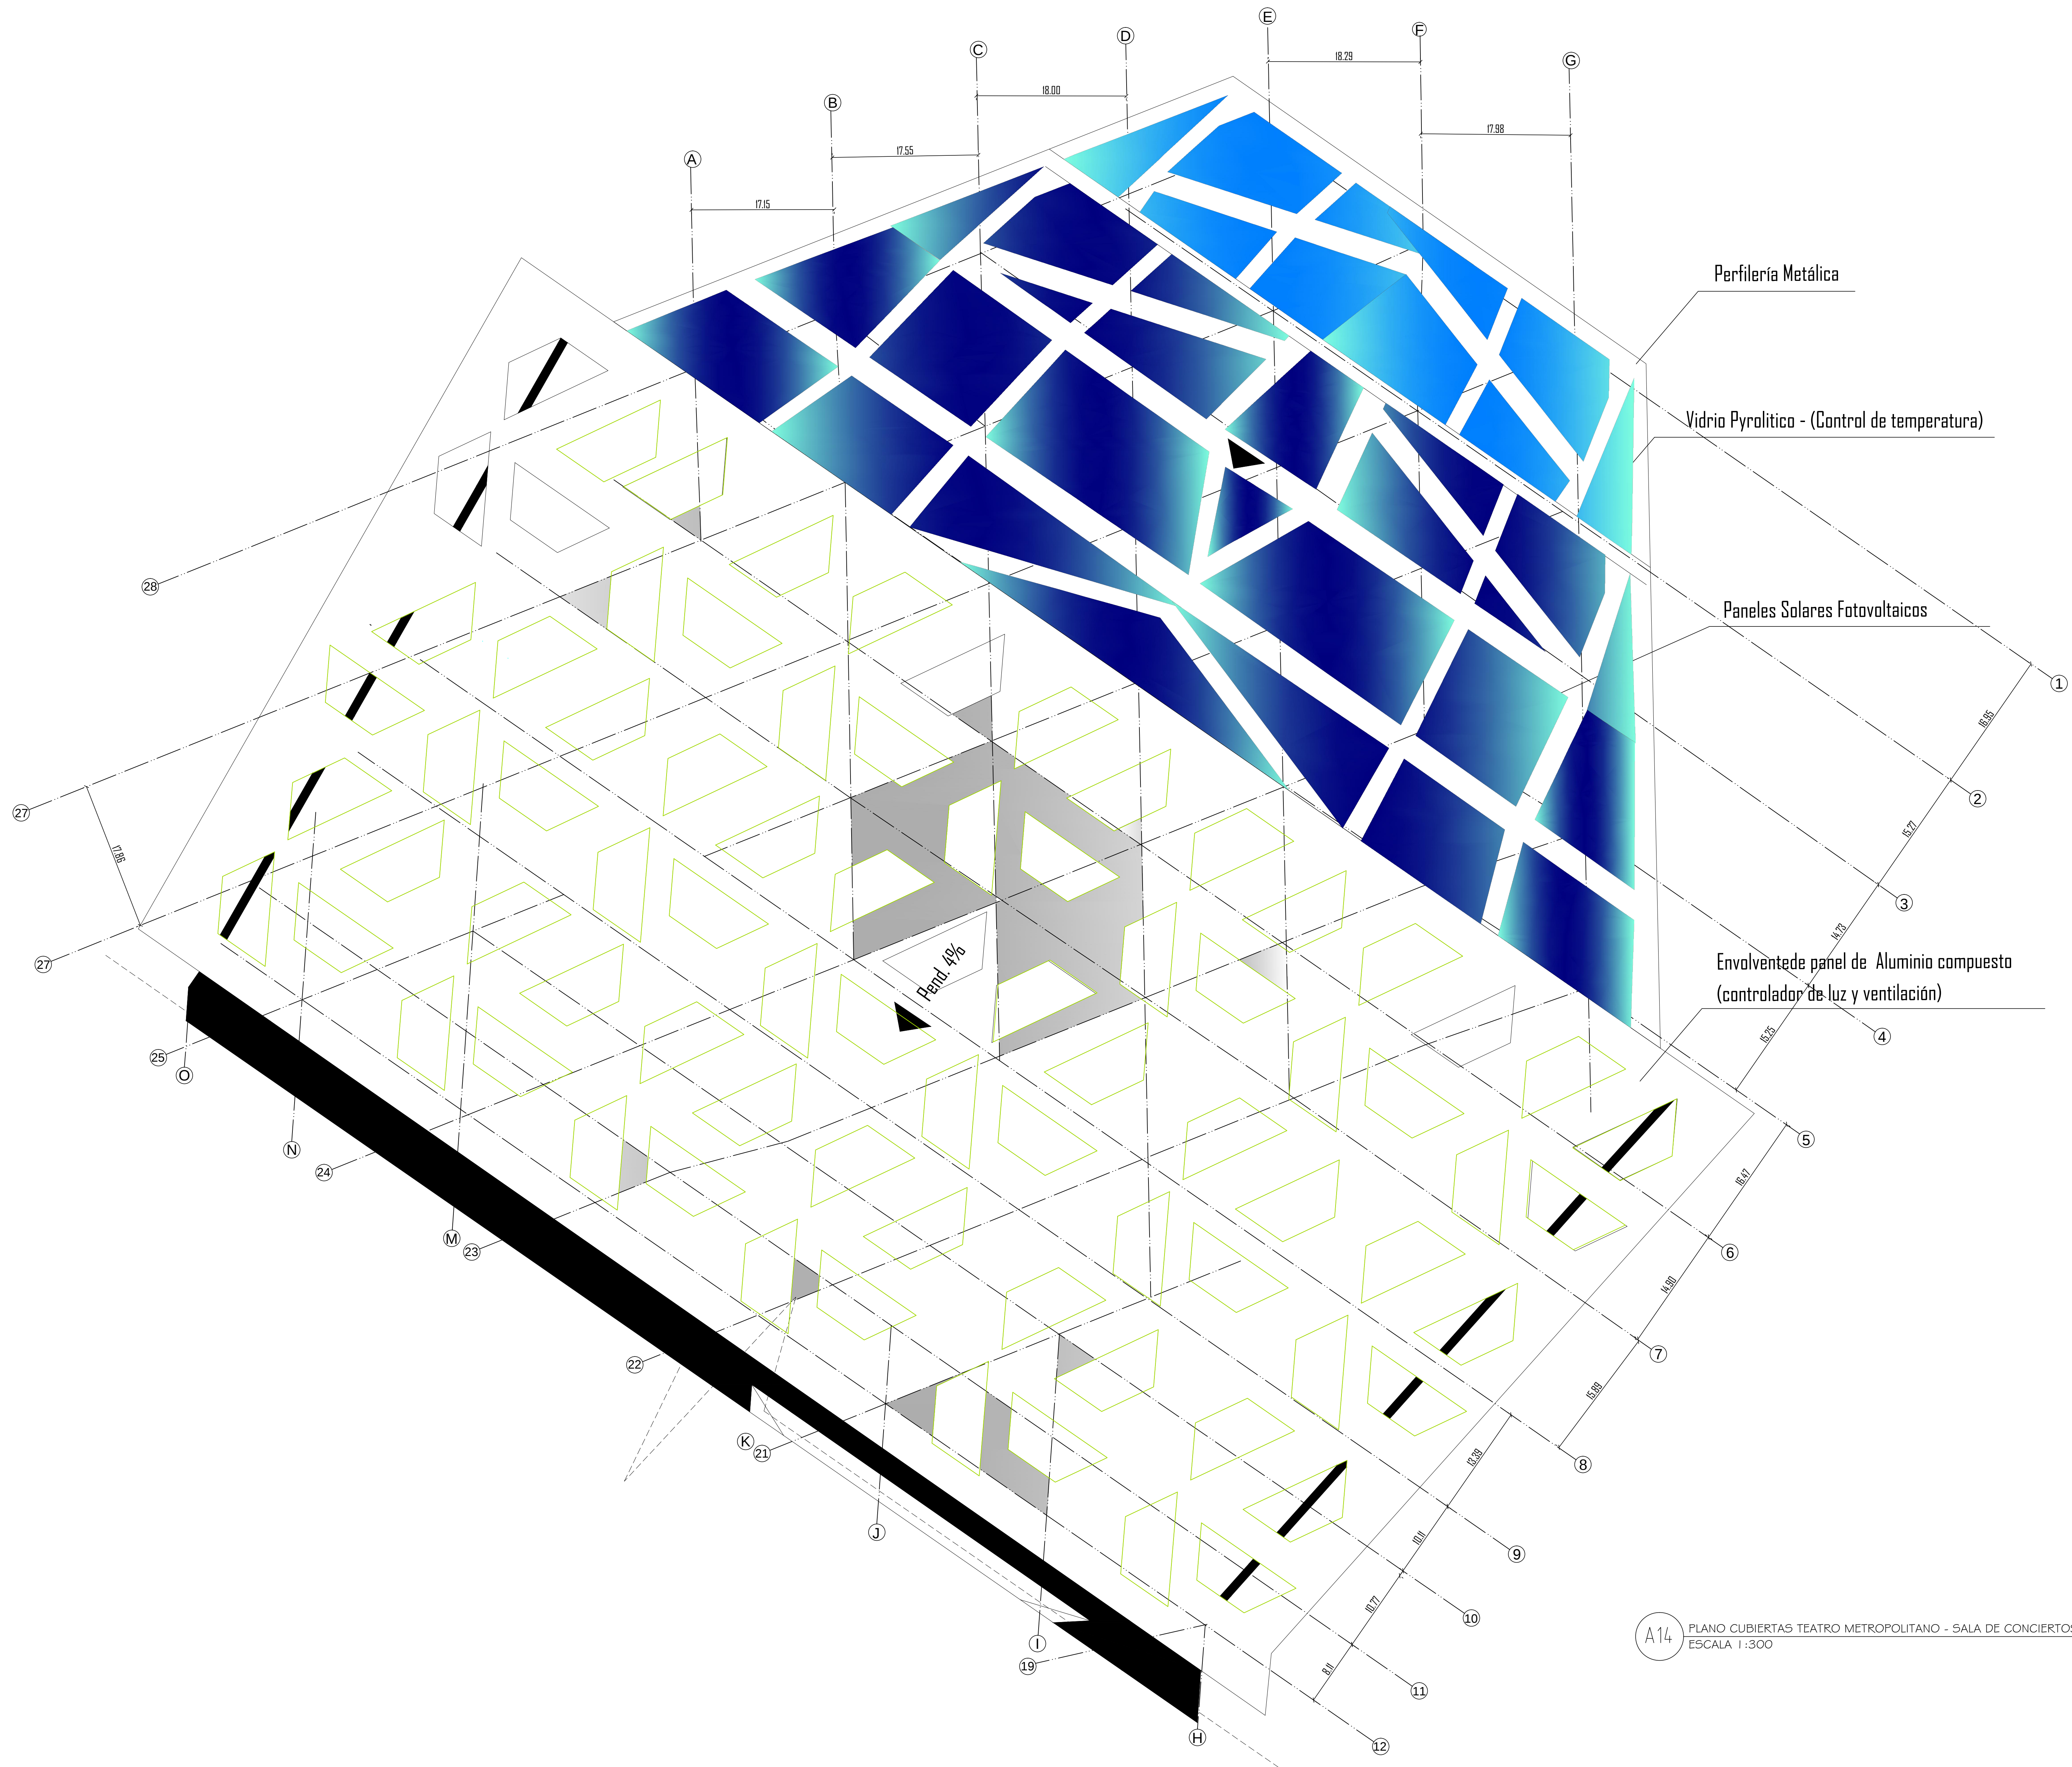

PROYECTO

414

ALUMINIO

NOBISIA

TALLER X

NODO ARTICULADOR
DEL SIMON BOLIVAR
CENTRO CIVICO

CONVENCIONES.

Indicador del norte

Indicador de corte

Indicador de alzado

Indicador de fachada

Indicador de ojo

Nomenclatura del plano

Indicador de detalle

Nivel en planta

Nivel en corte alzado

PROFESOR:

ARQ. MARIO GUITIERREZ

ESTUDIANTES:

KATHERIN MARTINEZ
CINDY VERGARA

CODIGO: 2000911381
CODIGO: 2000911327

CONTIENE:

PLANO CUBIERTAS TEATRO
METROPOLITANO - CONCIERTOS.

OBSERVACIONES

LOCALIZACION:

BOGOTÁ D.C.
LOCALIDAD 13 TEUSAQUILLO
BARRIO EL SALITRE
CARRERA 60 N. 44B- 21

ESCALA:

1:300

FECHA:

03_06_2014

ARCHIVO:

A-14 PLANO CUBIERTA
CONCIERTOS.

FIRMA ARQUITECTO

REVISION:

PLANO N°

017

DE

036

A14 PLANO CUBIERTAS TEATRO METROPOLITANO - SALA DE CONCIERTOS
ESCALA 1:300