



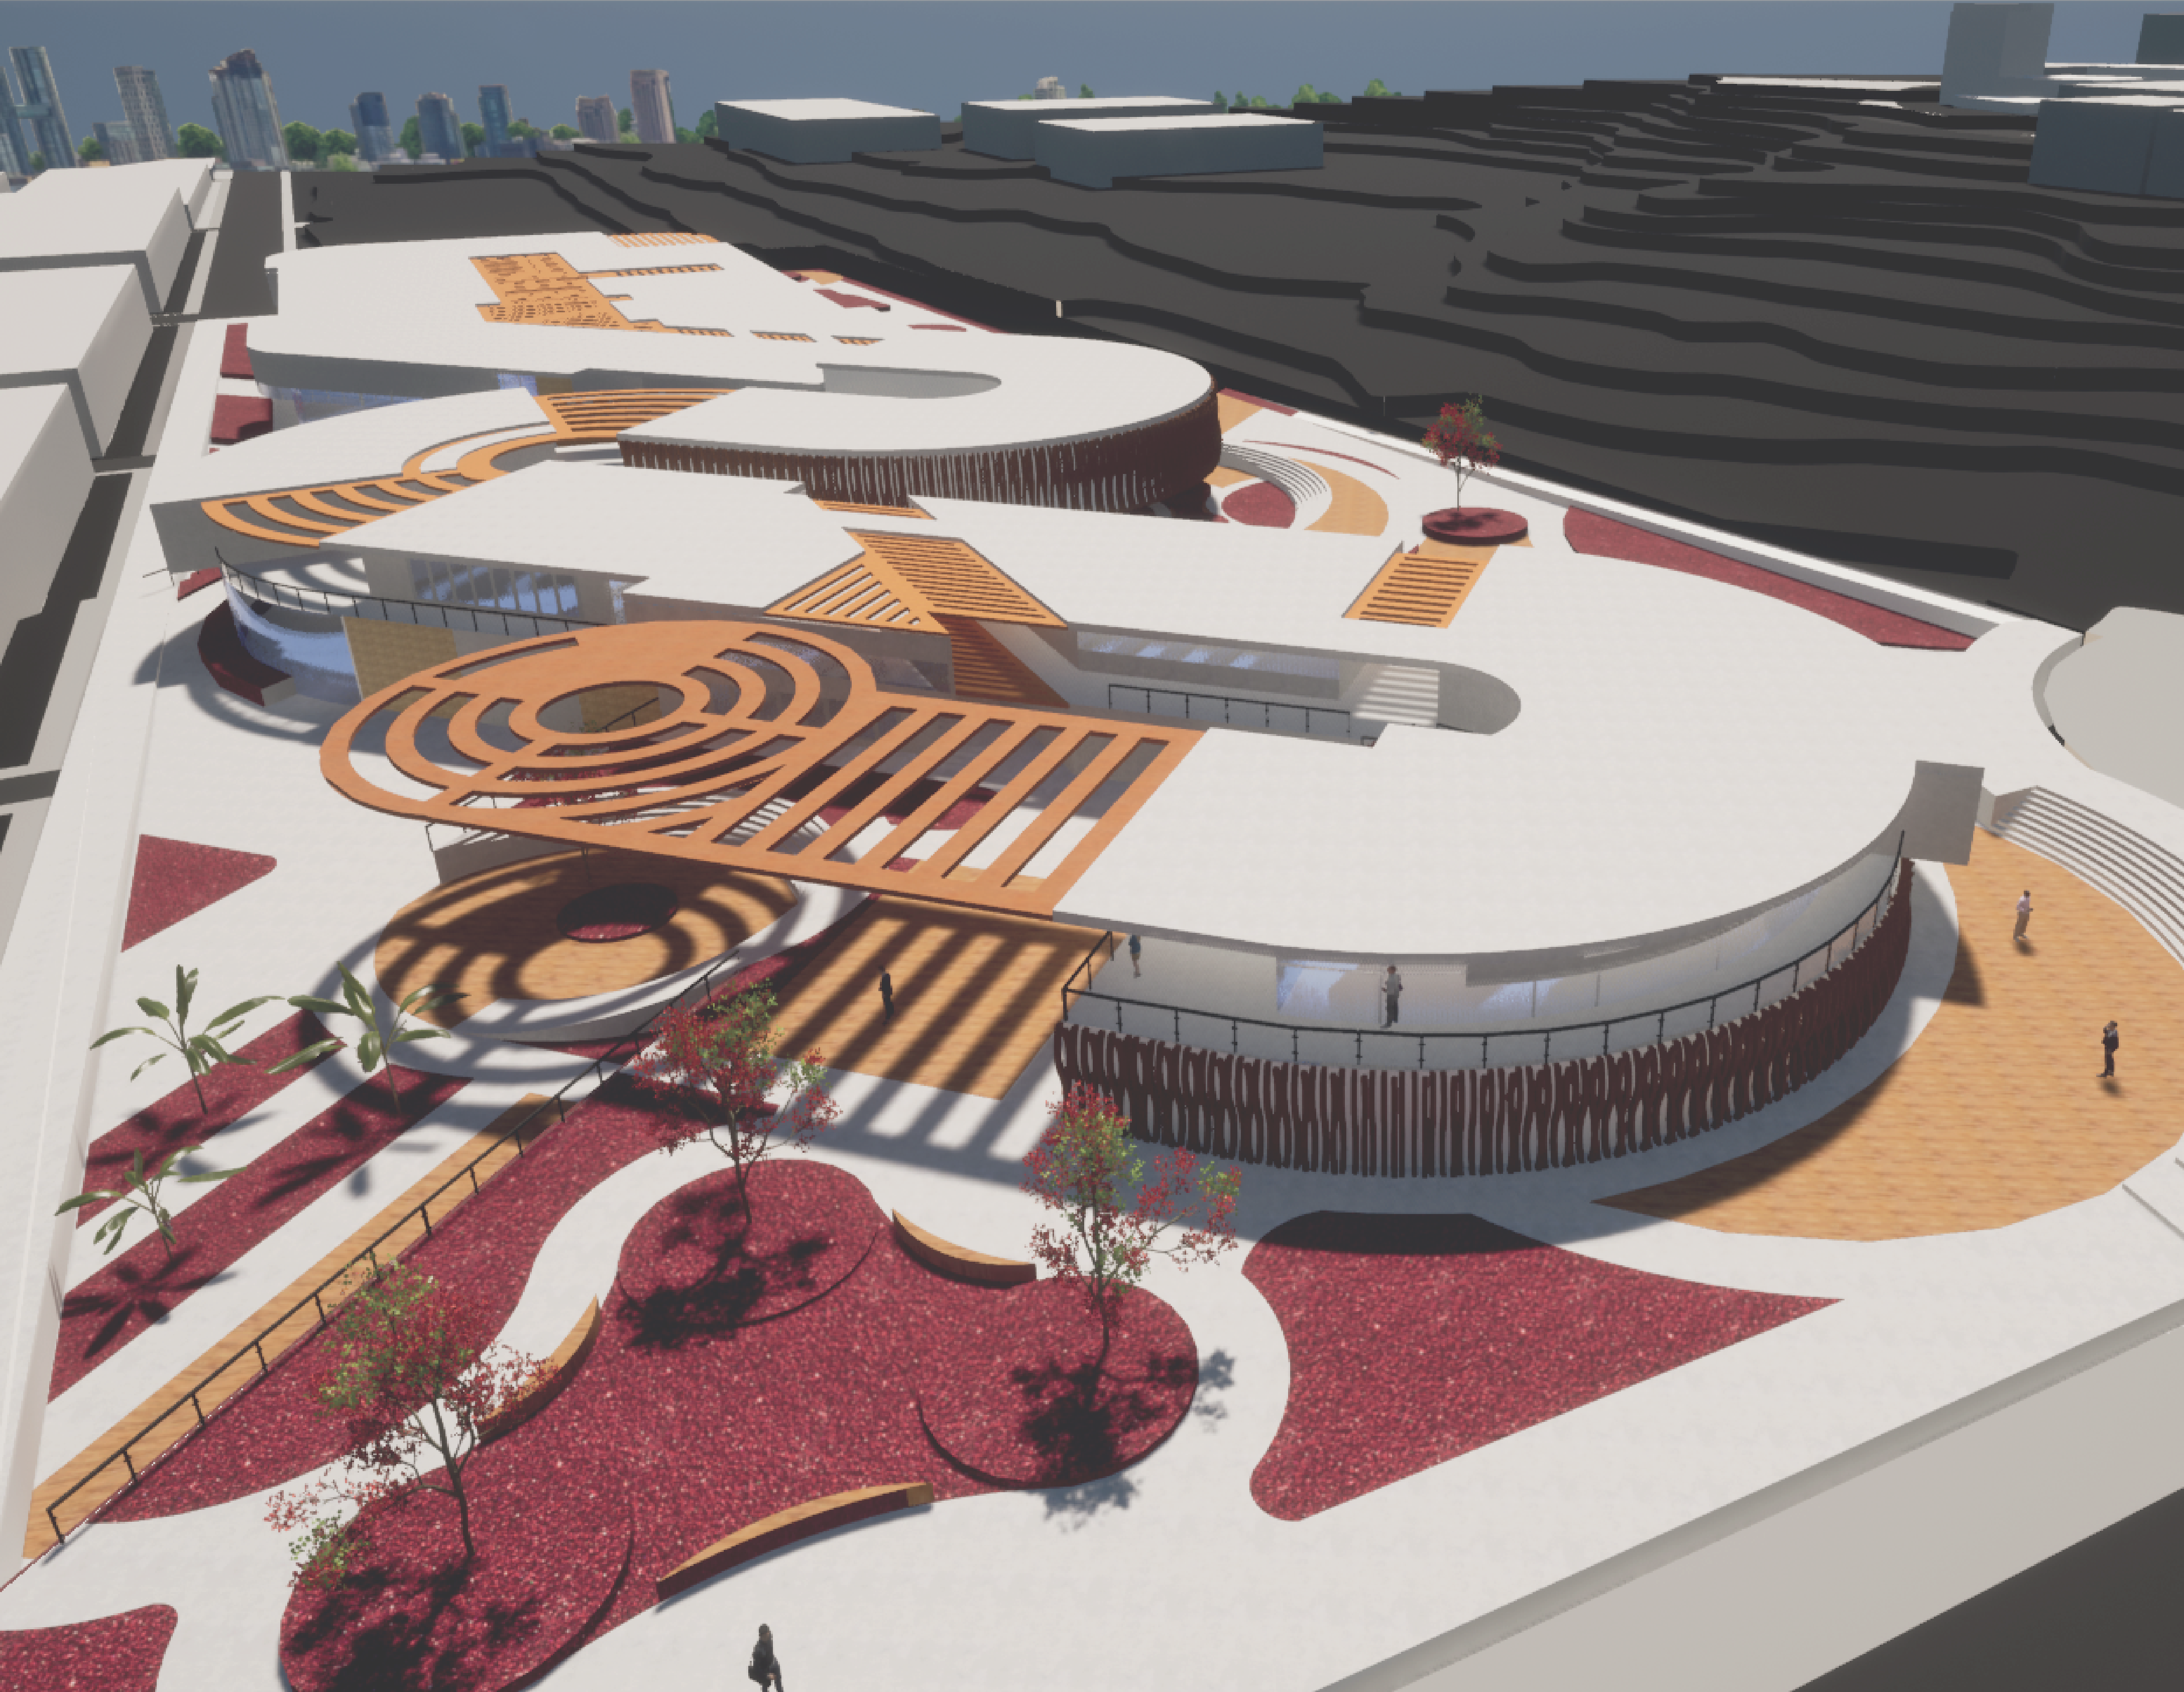

CENTRO DE CAPACITACIÓN DE OFICIOS E
INCENTIVO MICROEMPRESARIAL


BOOK DE PLANOS

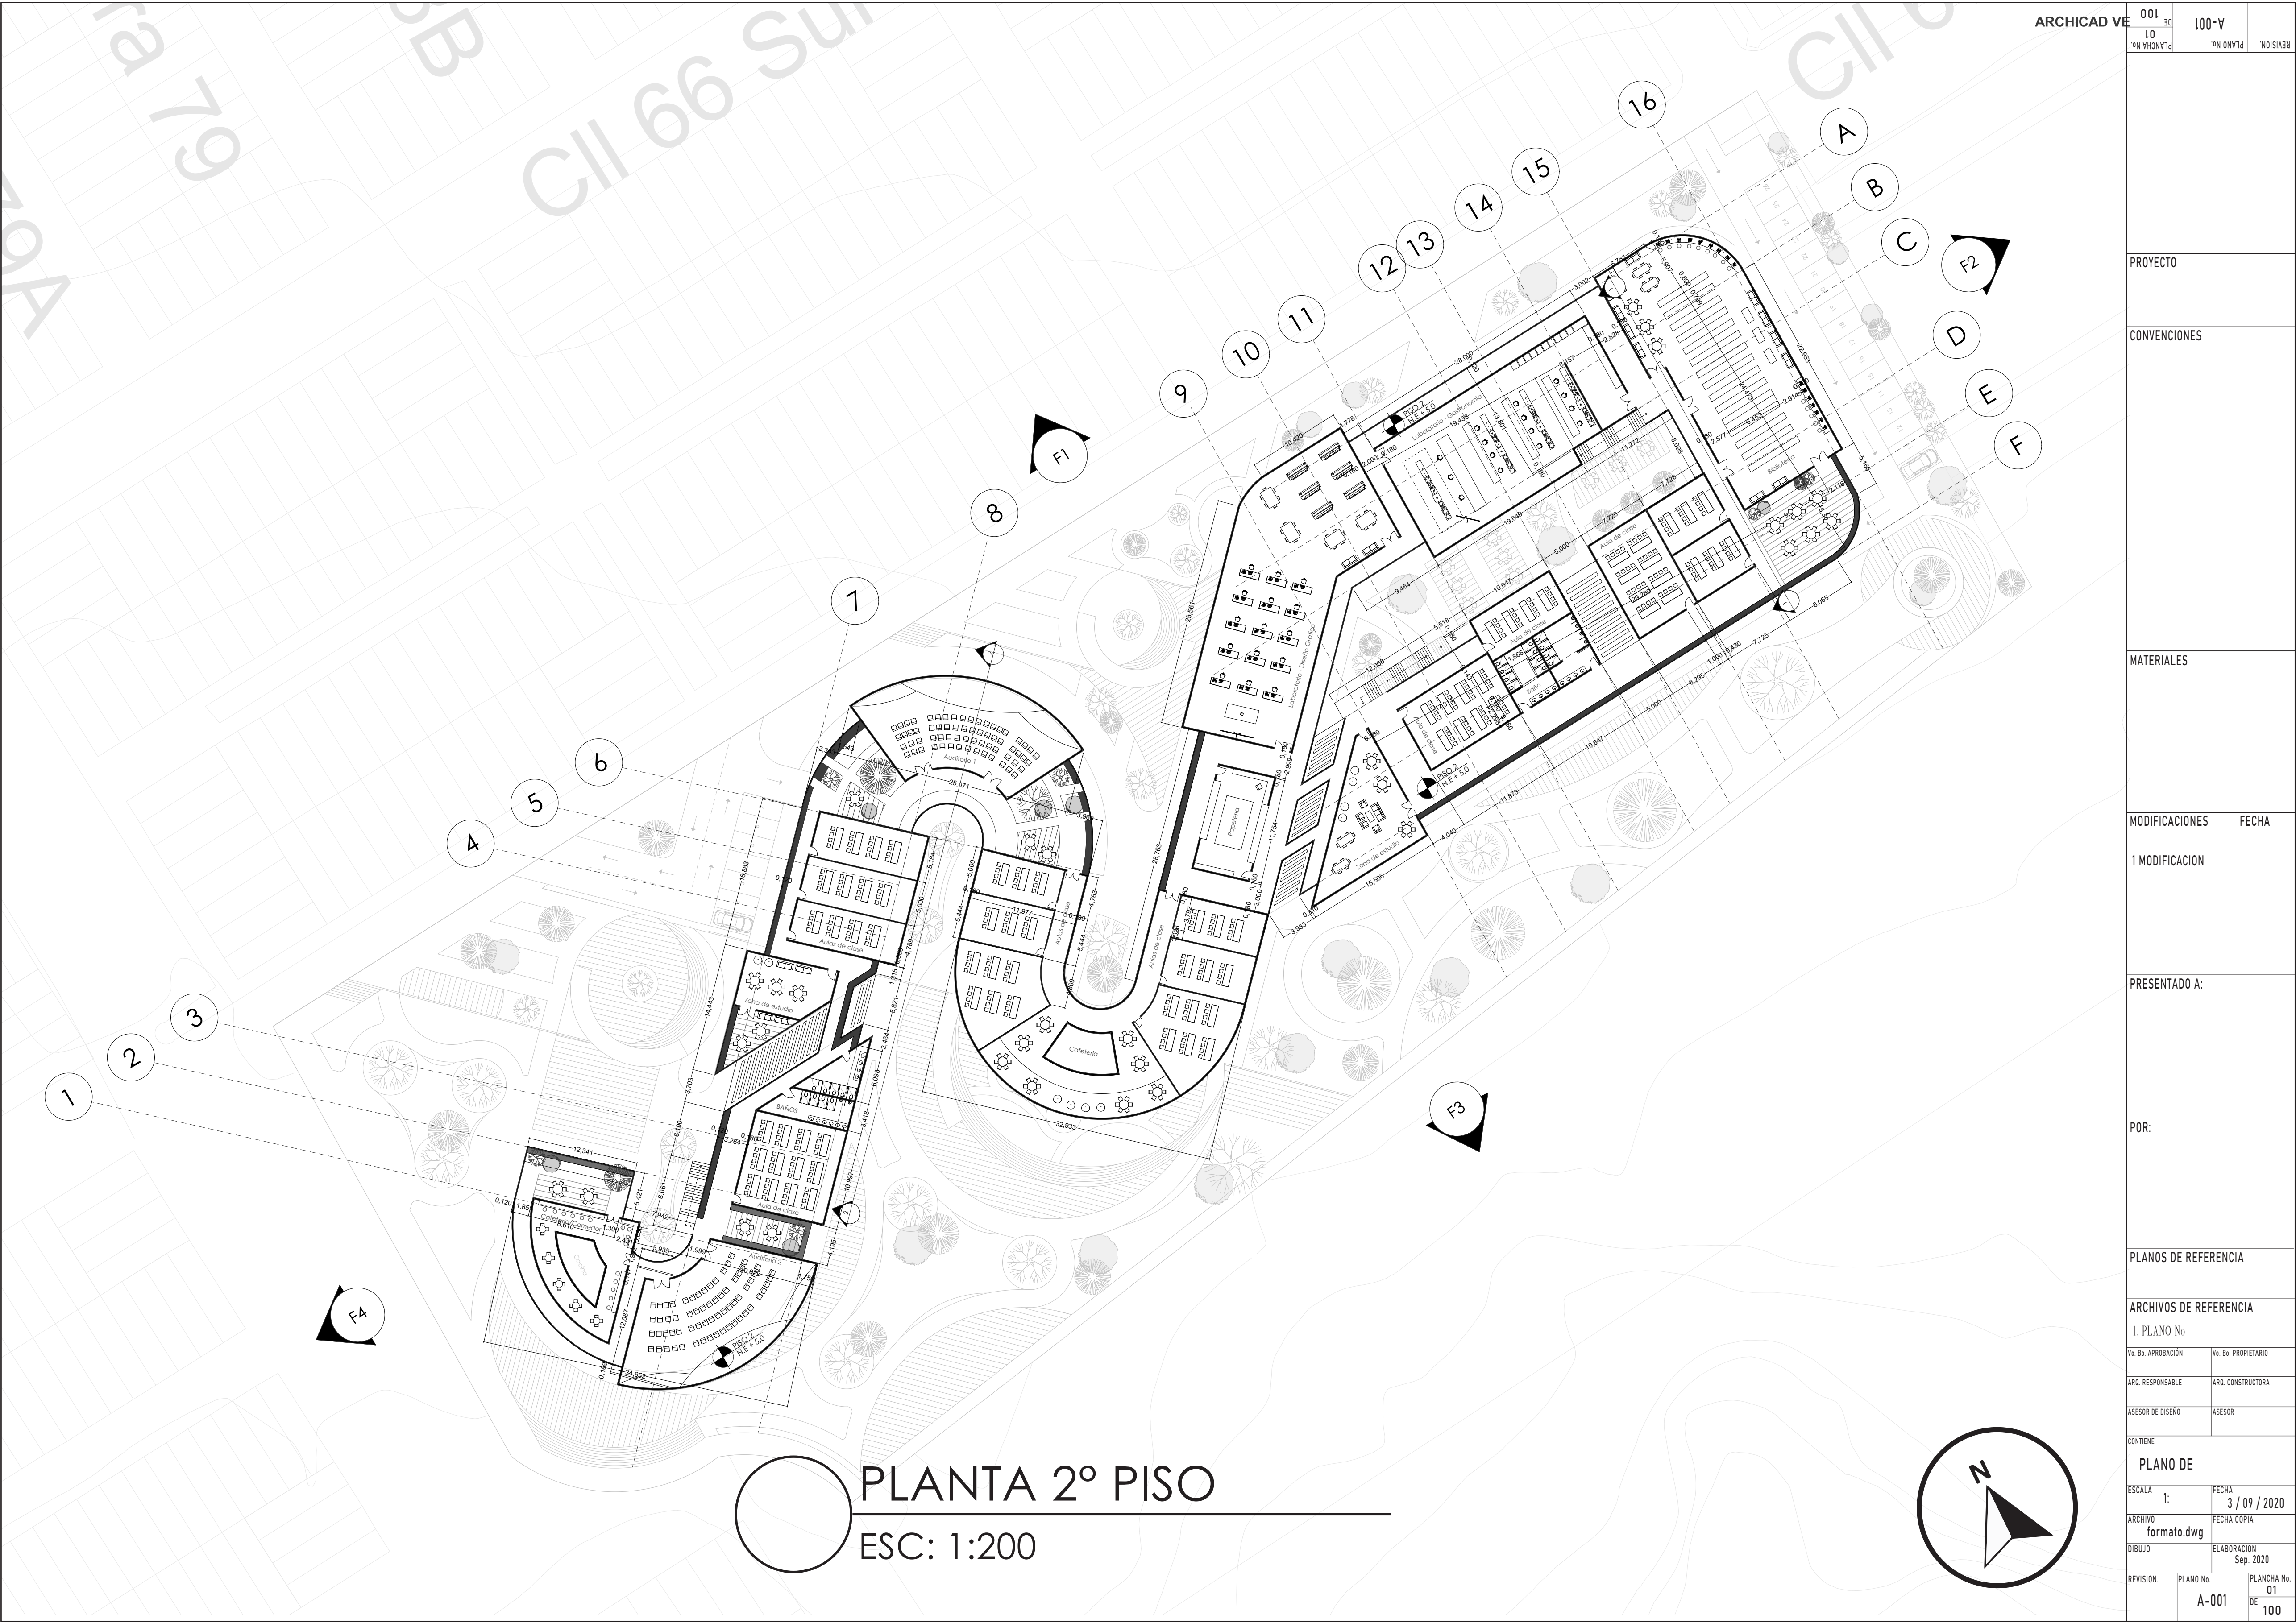

ARCHICAD VE


REVISION		PLANO No.	A-001	DE	01	DE	100
PROYECTO							
CONVENCIONES							
MATERIALES							
MODIFICACIONES				FECHA			
1 MODIFICACION							
PRESENTADO A:							
POR:							
PLANOS DE REFERENCIA							
ARCHIVOS DE REFERENCIA							
I. PLANO No							
Yo. Bn. APROBACIÓN				Yo. Bn. PROPIETARIO			
ARQ. RESPONSABLE				ARQ. CONSTRUCTORA			
ASESOR DE DISEÑO				ASESOR			
CONTIENE							
PLANO DE							
ESCALA 1:				FECHA 3 / 09 / 2020			
ARCHIVO formato.dwg				FECHA COPIA			
DIBUJO				ELABORACION Sep. 2020			
REVISION.	PLANO No.			A-001		PLANCHA No. 01 DE 100	



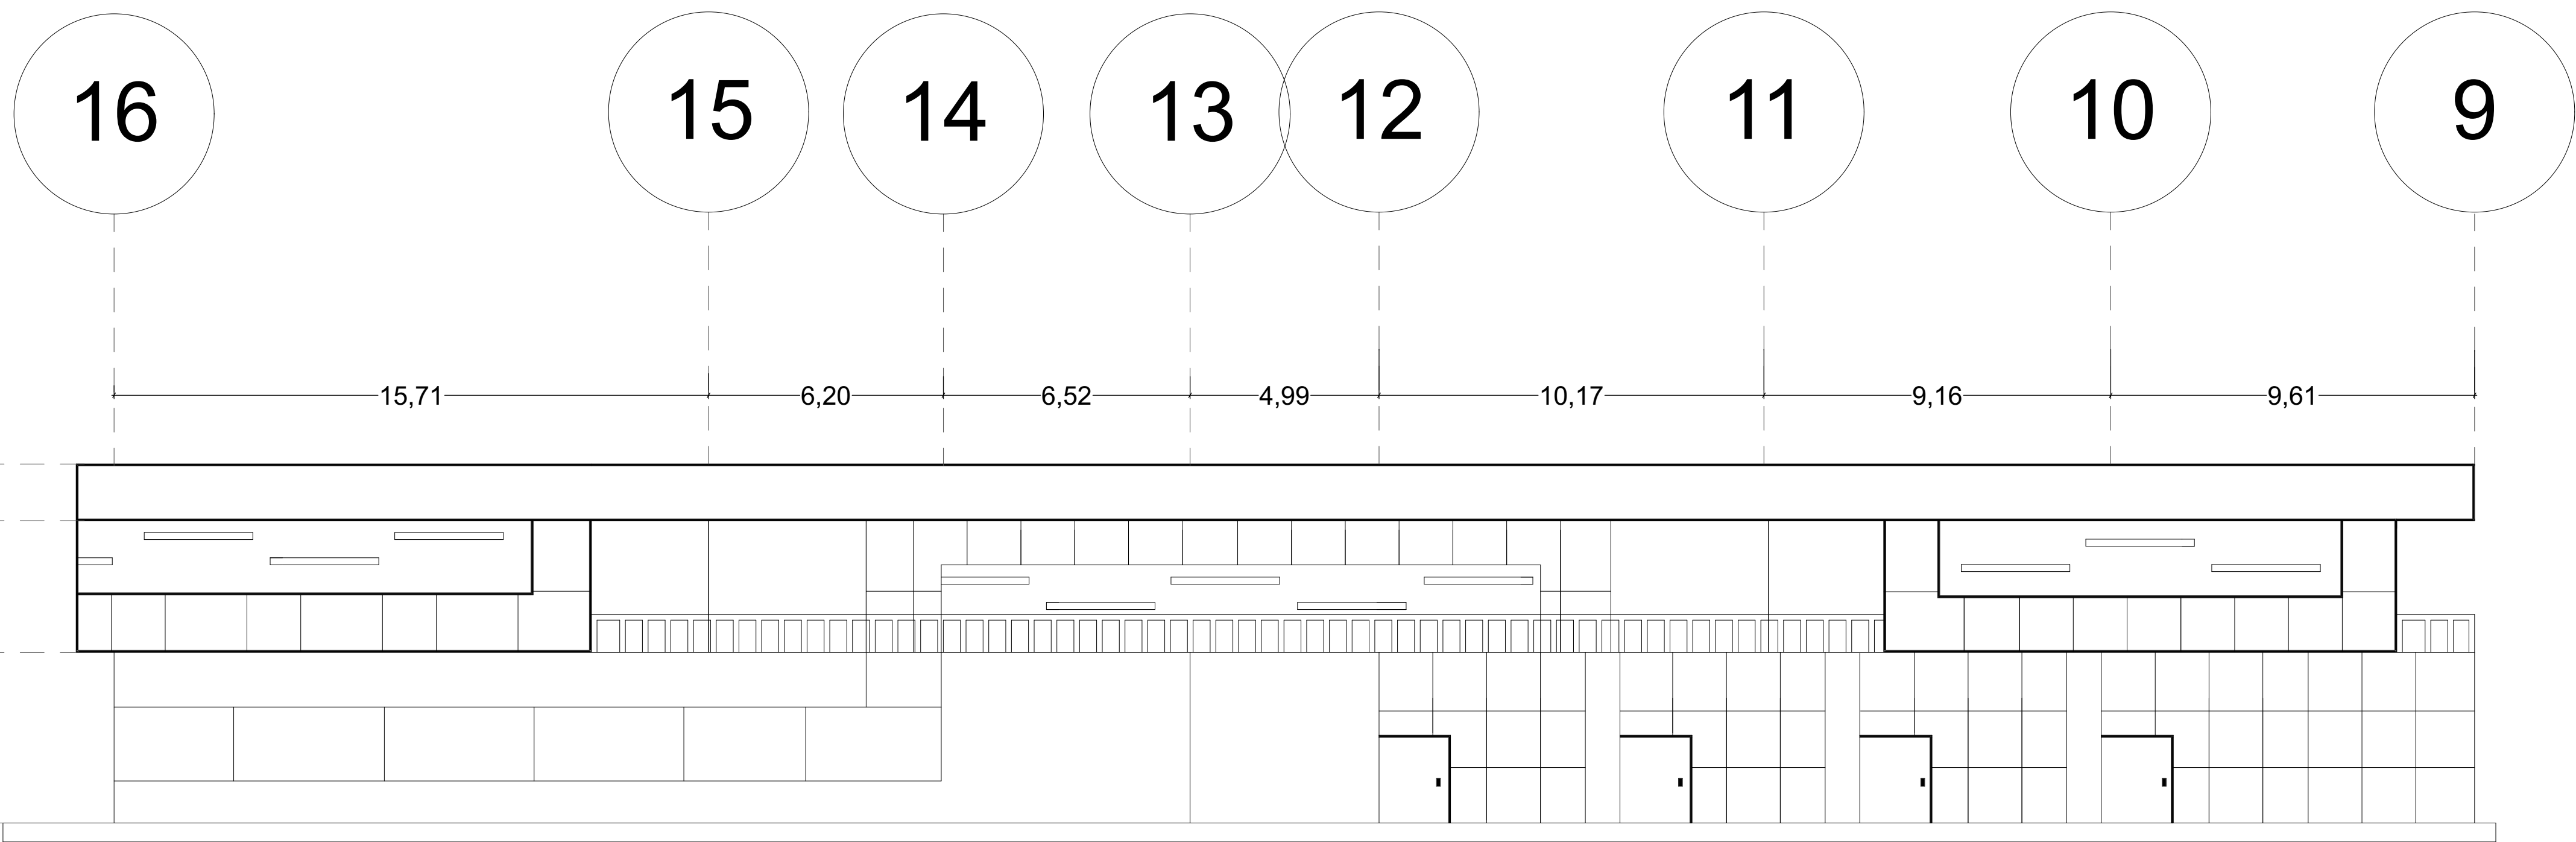

F1 FACHADA FRONTAL
ESC: 1:100

001 10 PLANCHA No.		A-001 PLANO No.		REVISION.
PROYECTO				
CONVENCIONES				
MATERIALES				
MODIFICACIONES		FECHA		
1 MODIFICACION				
PRESENTADO A:				
POR:				
PLANOS DE REFERENCIA				
ARCHIVOS DE REFERENCIA				
I. PLANO No				
Vo. Bo. APROBACIÓN		Vo. Bo. PROPIETARIO		
ARQ. RESPONSABLE		ARQ. CONSTRUCTORA		
ASESOR DE DISEÑO		ASESOR		
CONTIENE				
PLANO DE				
ESCALA 1:		FECHA 3 / 09 / 2020		
ARCHIVO formato.dwg		FECHA COPIA		
DIBUJO		ELABORACION Sep. 2020		
REVISION.	PLANO No.		PLANCHA No.	
	A-001		01	
			DE 100	

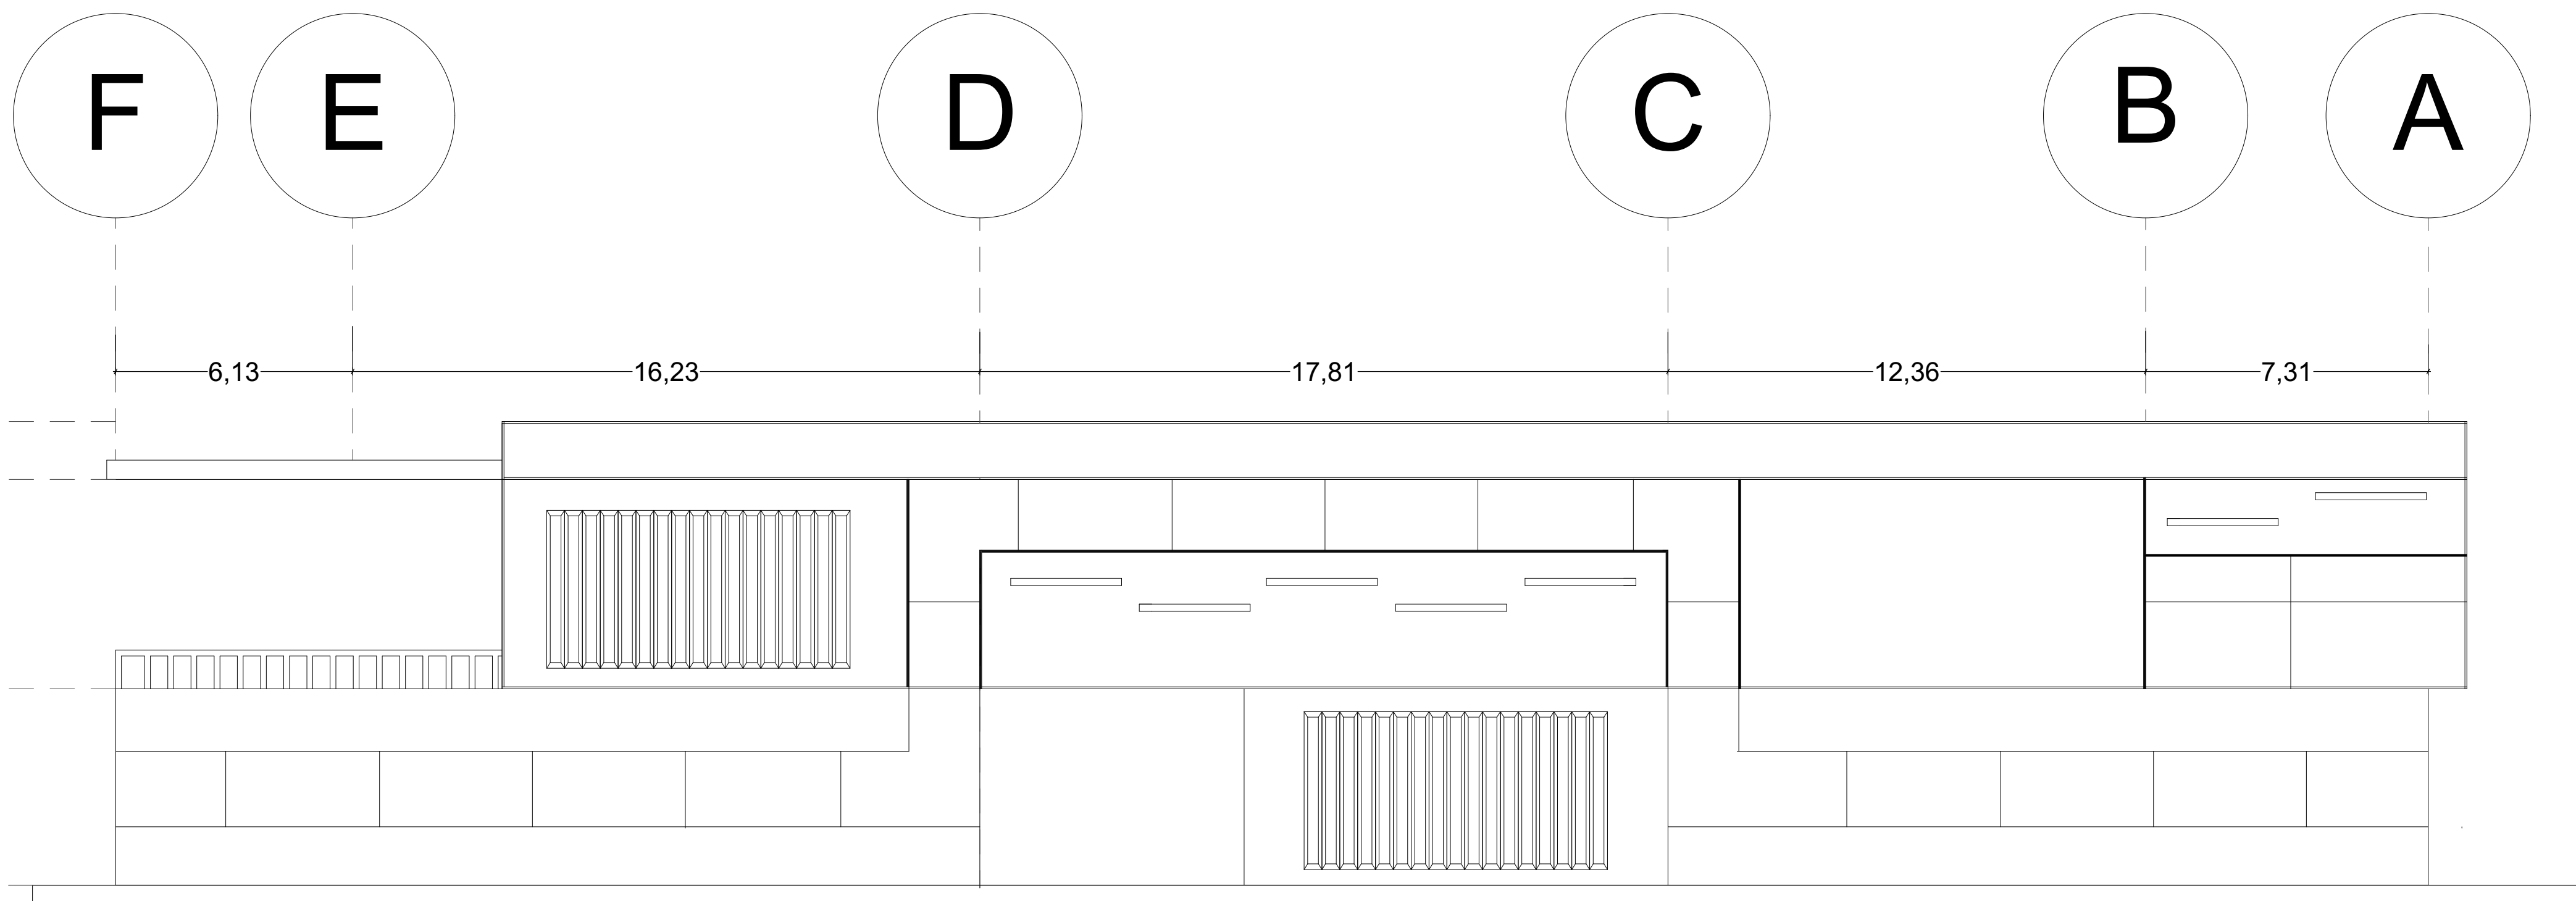


F2 FACHADA LATERAL DERECHA
ESC: 1:100

001		A-001	PLANO No.	REVISION.
30	PLANCHAS No.			
PROYECTO				
CONVENCIONES				
MATERIALES				
MODIFICACIONES		FECHA		
1 MODIFICACION				
PRESENTADO A:				
POR:				
PLANOS DE REFERENCIA				
ARCHIVOS DE REFERENCIA				
I. PLANO No				
Vo. Bo. APROBACIÓN		Vo. Bo. PROPIETARIO		
ARQ. RESPONSABLE		ARQ. CONSTRUCTORA		
ASESOR DE DISEÑO		ASESOR		
CONTIENE				
PLANO DE				
ESCALA 1:		FECHA 3 / 09 / 2020		
ARCHIVO formato.dwg		FECHA COPIA		
DIBUJO		ELABORACION Sep. 2020		
REVISION.	PLANO No.		PLANCHAS No.	
	A-001		01	
			DE 100	





001		A-001		REVISION.	
01		PLANO No.		01	
01		PLANCHA No.		100	
PROYECTO					
CONVENCIONES					
MATERIALES					
MODIFICACIONES					
FECHA					
1 MODIFICACION					
PRESENTADO A:					
POR:					
PLANOS DE REFERENCIA					
ARCHIVOS DE REFERENCIA					
1. PLANO No					
Vo. Bo. APROBACION			Vo. Bo. PROPIETARIO		
ARO. RESPONSABLE			ARO. CONSTRUCTORA		
ASESOR DE DISEÑO			ASESOR		
CONTIENE					
PLANO DE					
ESCALA			FECHA		
1:			3 / 09 / 2020		
ARCHIVO			FECHA COPIA		
formato.dwg					
DIBUJO			ELABORACION		
			Sep. 2020		
REVISION.		PLANO No.		PLANCHA No.	
		A-001		01	
				DE	
				100	

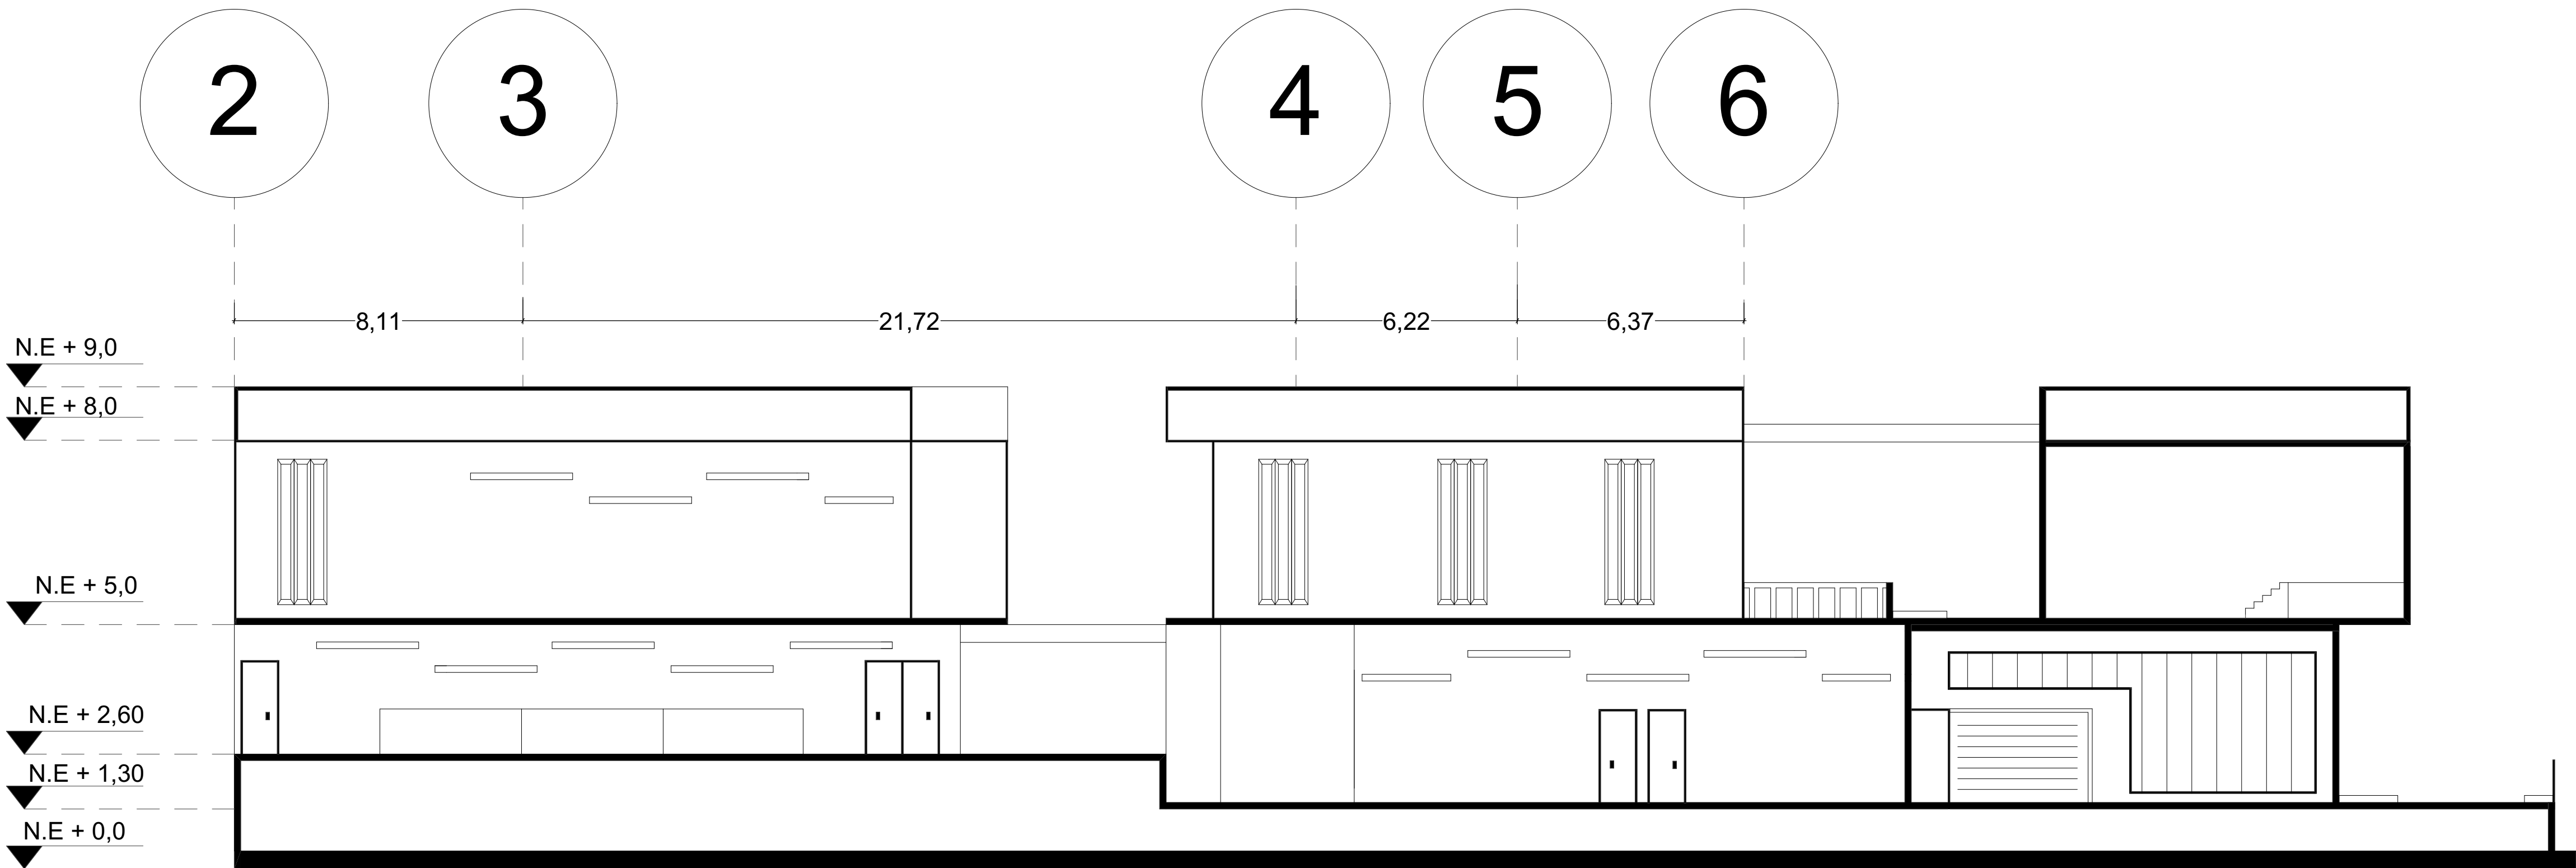


C2 CORTE TRANSVERSAL
ESC: 1:100

REVISION		PLANO No.	PLANCHA No.	DE
		A-001	01	100
PROYECTO				
CONVENCIONES				
MATERIALES				
MODIFICACIONES		FECHA		
1 MODIFICACION				
PRESENTADO A:				
POR:				
PLANOS DE REFERENCIA				
ARCHIVOS DE REFERENCIA				
I. PLANO No				
Vo. Bo. APROBACIÓN		Vo. Bo. PROPIETARIO		
ARQ. RESPONSABLE		ARQ. CONSTRUCTORA		
ASESOR DE DISEÑO		ASESOR		
CONTIENE				
PLANO DE				
ESCALA		FECHA		
1:		3 / 09 / 2020		
ARCHIVO		FECHA COPIA		
formato.dwg				
DIBUJO		ELABORACION		
		Sep. 2020		
REVISION.	PLANO No.		PLANCHA No.	
	A-001		01	
			DE	
			100	

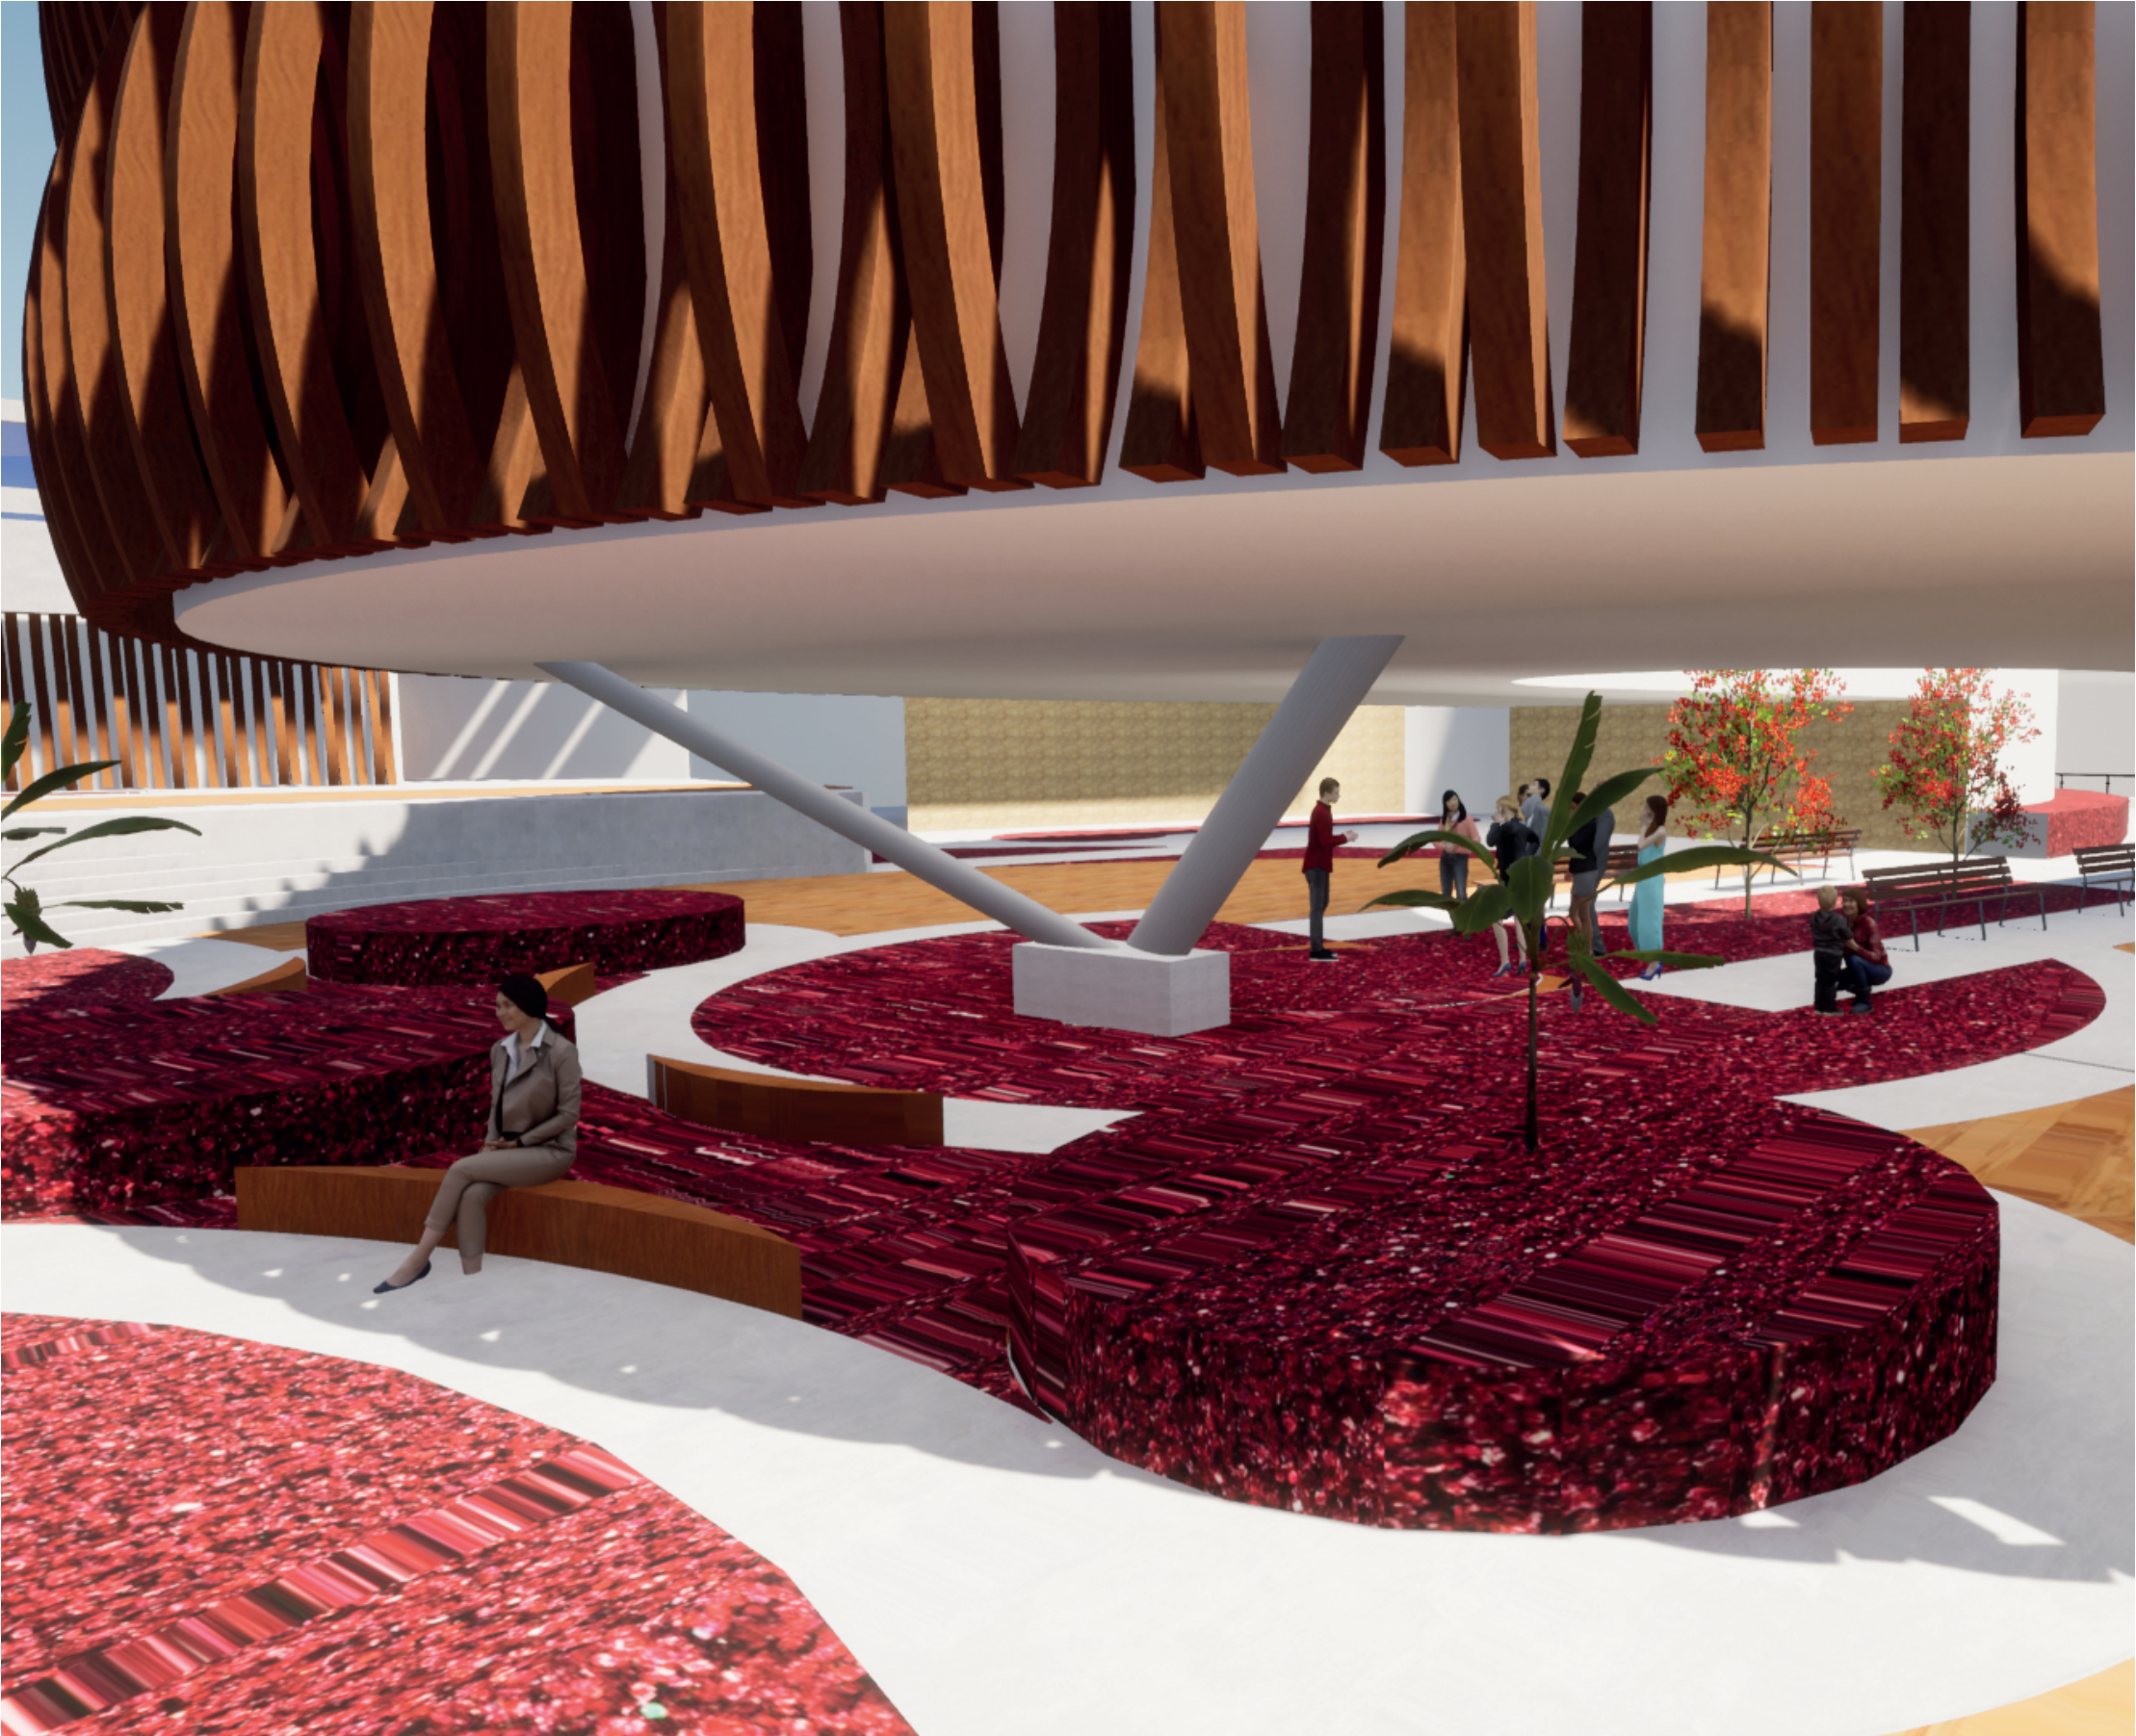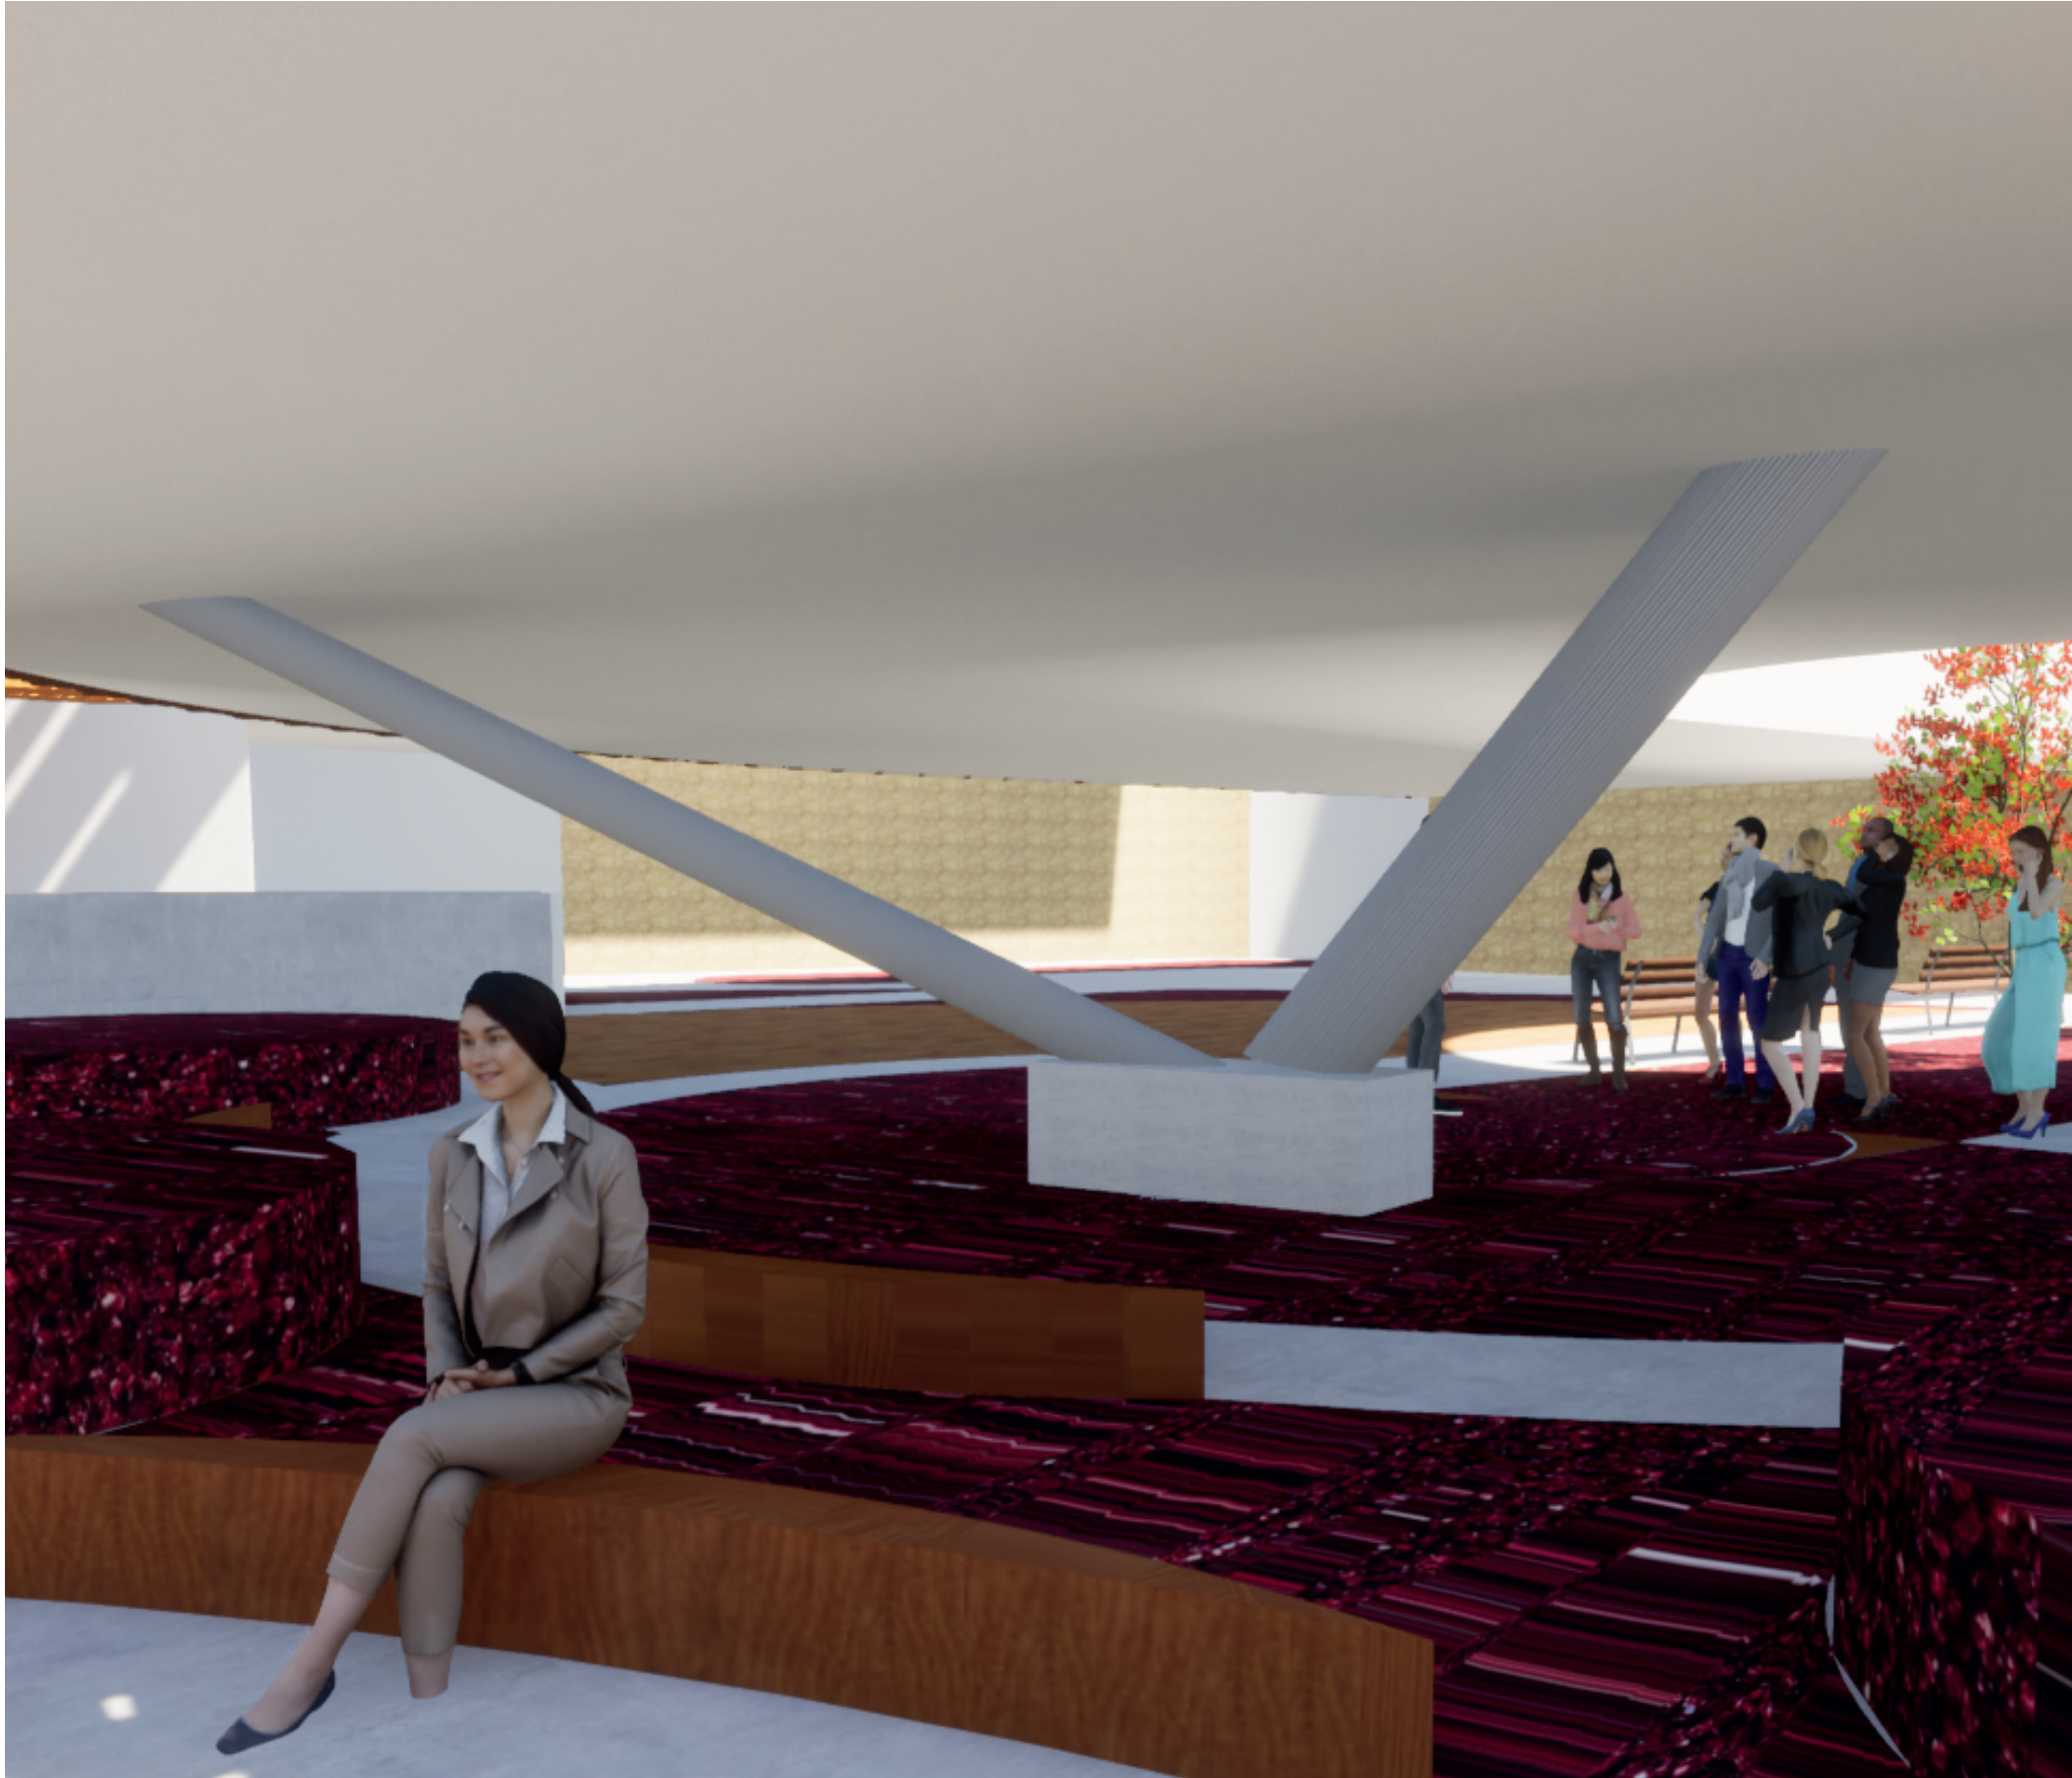

 ELEMENTO ESTRUCTURAL

001		A-001		REVISION.	
PLANCHAS No.		PLANO No.			
10					
30					
PROYECTO					
CONVENCIONES					
MATERIALES					
MODIFICACIONES			FECHA		
1 MODIFICACION					
PRESENTADO A:					
POR:					
PLANOS DE REFERENCIA					
ARCHIVOS DE REFERENCIA					
1. PLANO No					
Vo. Bo. APROBACIÓN			Vo. Bo. PROPIETARIO		
ARG. RESPONSABLE			ARG. CONSTRUCTORA		
ASESOR DE DISEÑO			ASESOR		
CONTIENE					
PLANO DE					
ESCALA		FECHA			
1:		3 / 09 / 2020			
ARCHIVO		FECHA COPIA			
formato.dwg					
DIBUJO		ELABORACION			
		Sep. 2020			
REVISION.		PLANO No.		PLANCHAS No.	
		A-001		01	
				DE	
				100	

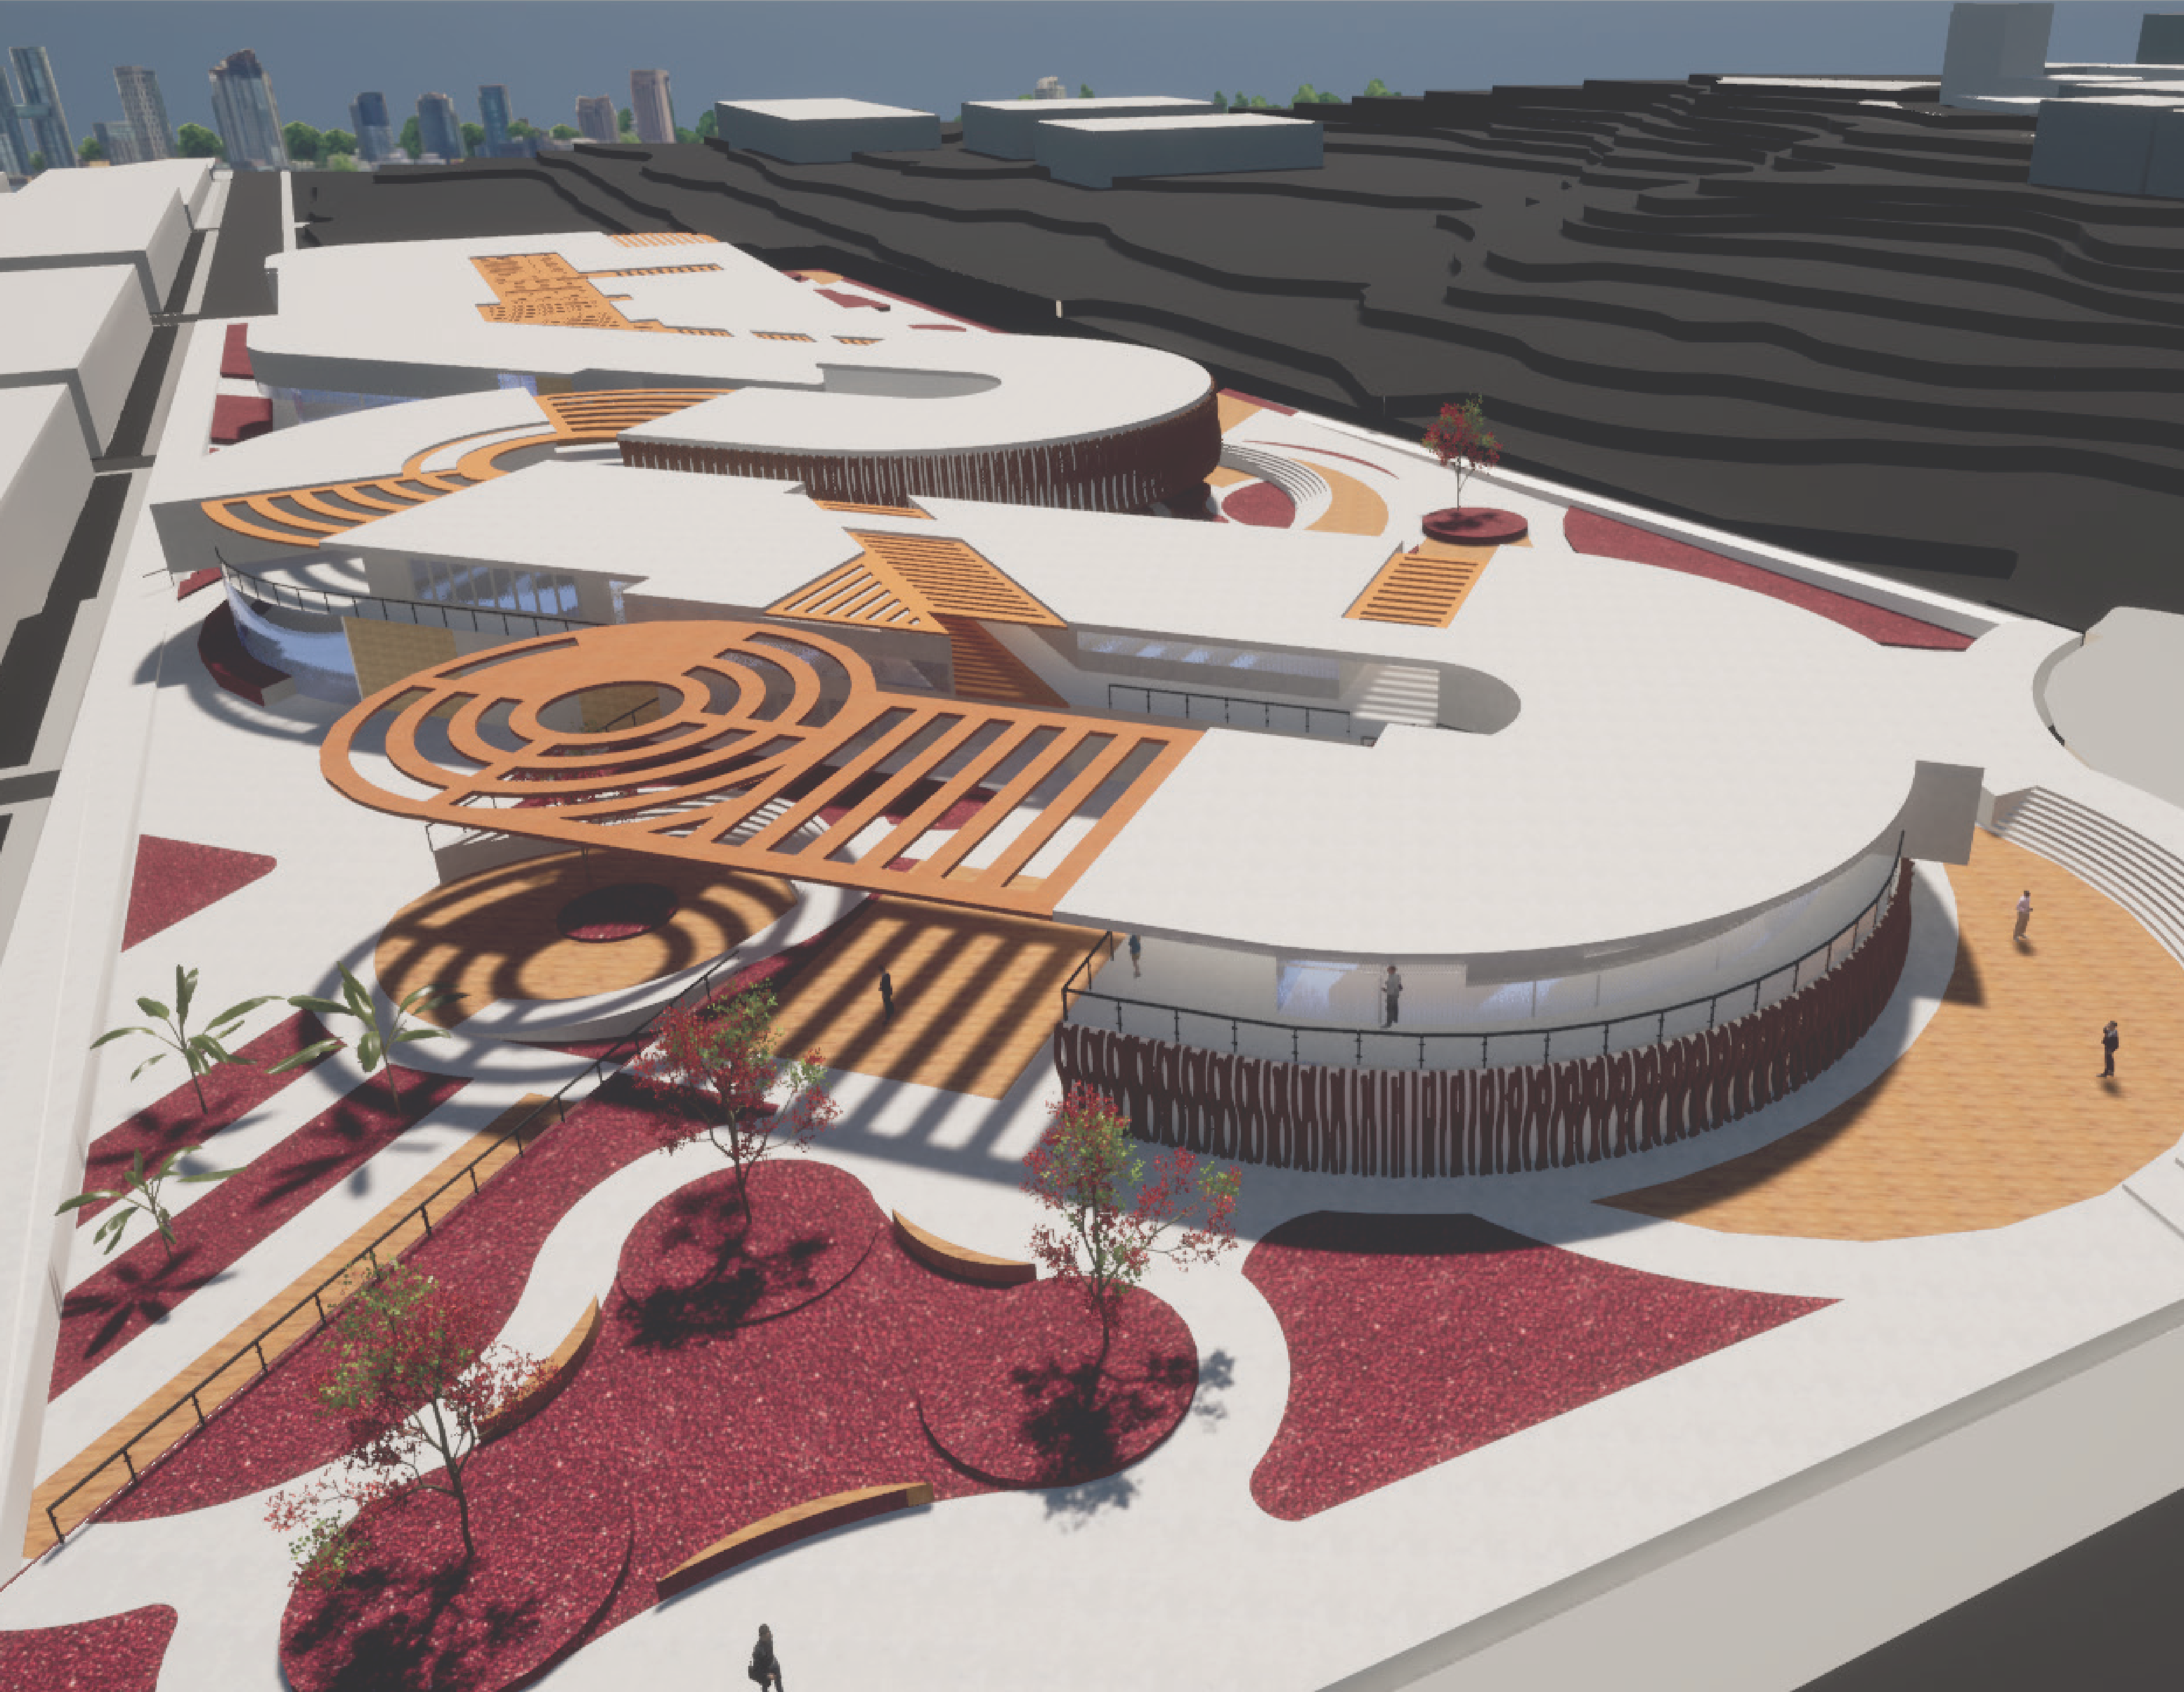

CENTRO DE CAPACITACIÓN DE OFICIOS E
INCENTIVO MICROEMPRESARIAL

MAQUETA




REVISION		PLANO No.	A-001	DE	01	DE	100
PROYECTO							
CONVENCIONES							
MATERIALES							
MODIFICACIONES				FECHA			
1 MODIFICACION							
PRESENTADO A:							
POR:							
PLANOS DE REFERENCIA							
ARCHIVOS DE REFERENCIA							
1. PLANO No							
Vo. Bo. APROBACIÓN				Vo. Bo. PROPIETARIO			
ARQ. RESPONSABLE				ARQ. CONSTRUCTORA			
ASESOR DE DISEÑO				ASESOR			
CONTIENE							
PLANO DE							
ESCALA 1:				FECHA 3 / 09 / 2020			
ARCHIVO formato.dwg				FECHA COPIA			
DIBUJO				ELABORACIÓN Sep. 2020			
REVISION.		PLANO No.		PLANCHAS No.		DE	
		A-001		01		100	




REVISION.		PLANO No.	A-001	DE	01	DE	100
PROYECTO							
CONVENCIONES							
MATERIALES							
MODIFICACIONES				FECHA			
1 MODIFICACION							
PRESENTADO A:							
POR:							
PLANOS DE REFERENCIA							
ARCHIVOS DE REFERENCIA							
1. PLANO No							
Vo. Bo. APROBACIÓN				Vo. Bo. PROPIETARIO			
ARG. RESPONSABLE				ARG. CONSTRUCTORA			
ASESOR DE DISEÑO				ASESOR			
CONTIENE							
PLANO DE							
ESCALA			FECHA				
1:			3 / 09 / 2020				
ARCHIVO			FECHA COPIA				
formato.dwg							
DIBUJO			ELABORACION				
			Sep. 2020				
REVISION.		PLANO No.			PLANCHA No.		
		A-001			01		
					DE		
					100		




001		A-001		REVISION	
PLANCHA No.		PLANO No.			
PROYECTO					
CONVENCIONES					
MATERIALES					
MODIFICACIONES			FECHA		
1 MODIFICACION					
PRESENTADO A:					
POR:					
PLANOS DE REFERENCIA					
ARCHIVOS DE REFERENCIA					
I. PLANO No					
Vo. Bo. APROBACIÓN			Vo. Bo. PROPIETARIO		
ARQ. RESPONSABLE			ARQ. CONSTRUCTORA		
ASESOR DE DISEÑO			ASESOR		
CONTIENE					
PLANO DE					
ESCALA		FECHA			
1:		3 / 09 / 2020			
ARCHIVO		FECHA COPIA			
formato.dwg					
DIBUJO		ELABORACION			
		Sep. 2020			
REVISION.	PLANO No.		PLANCHA No.		
	A-001		01		
			DE		100

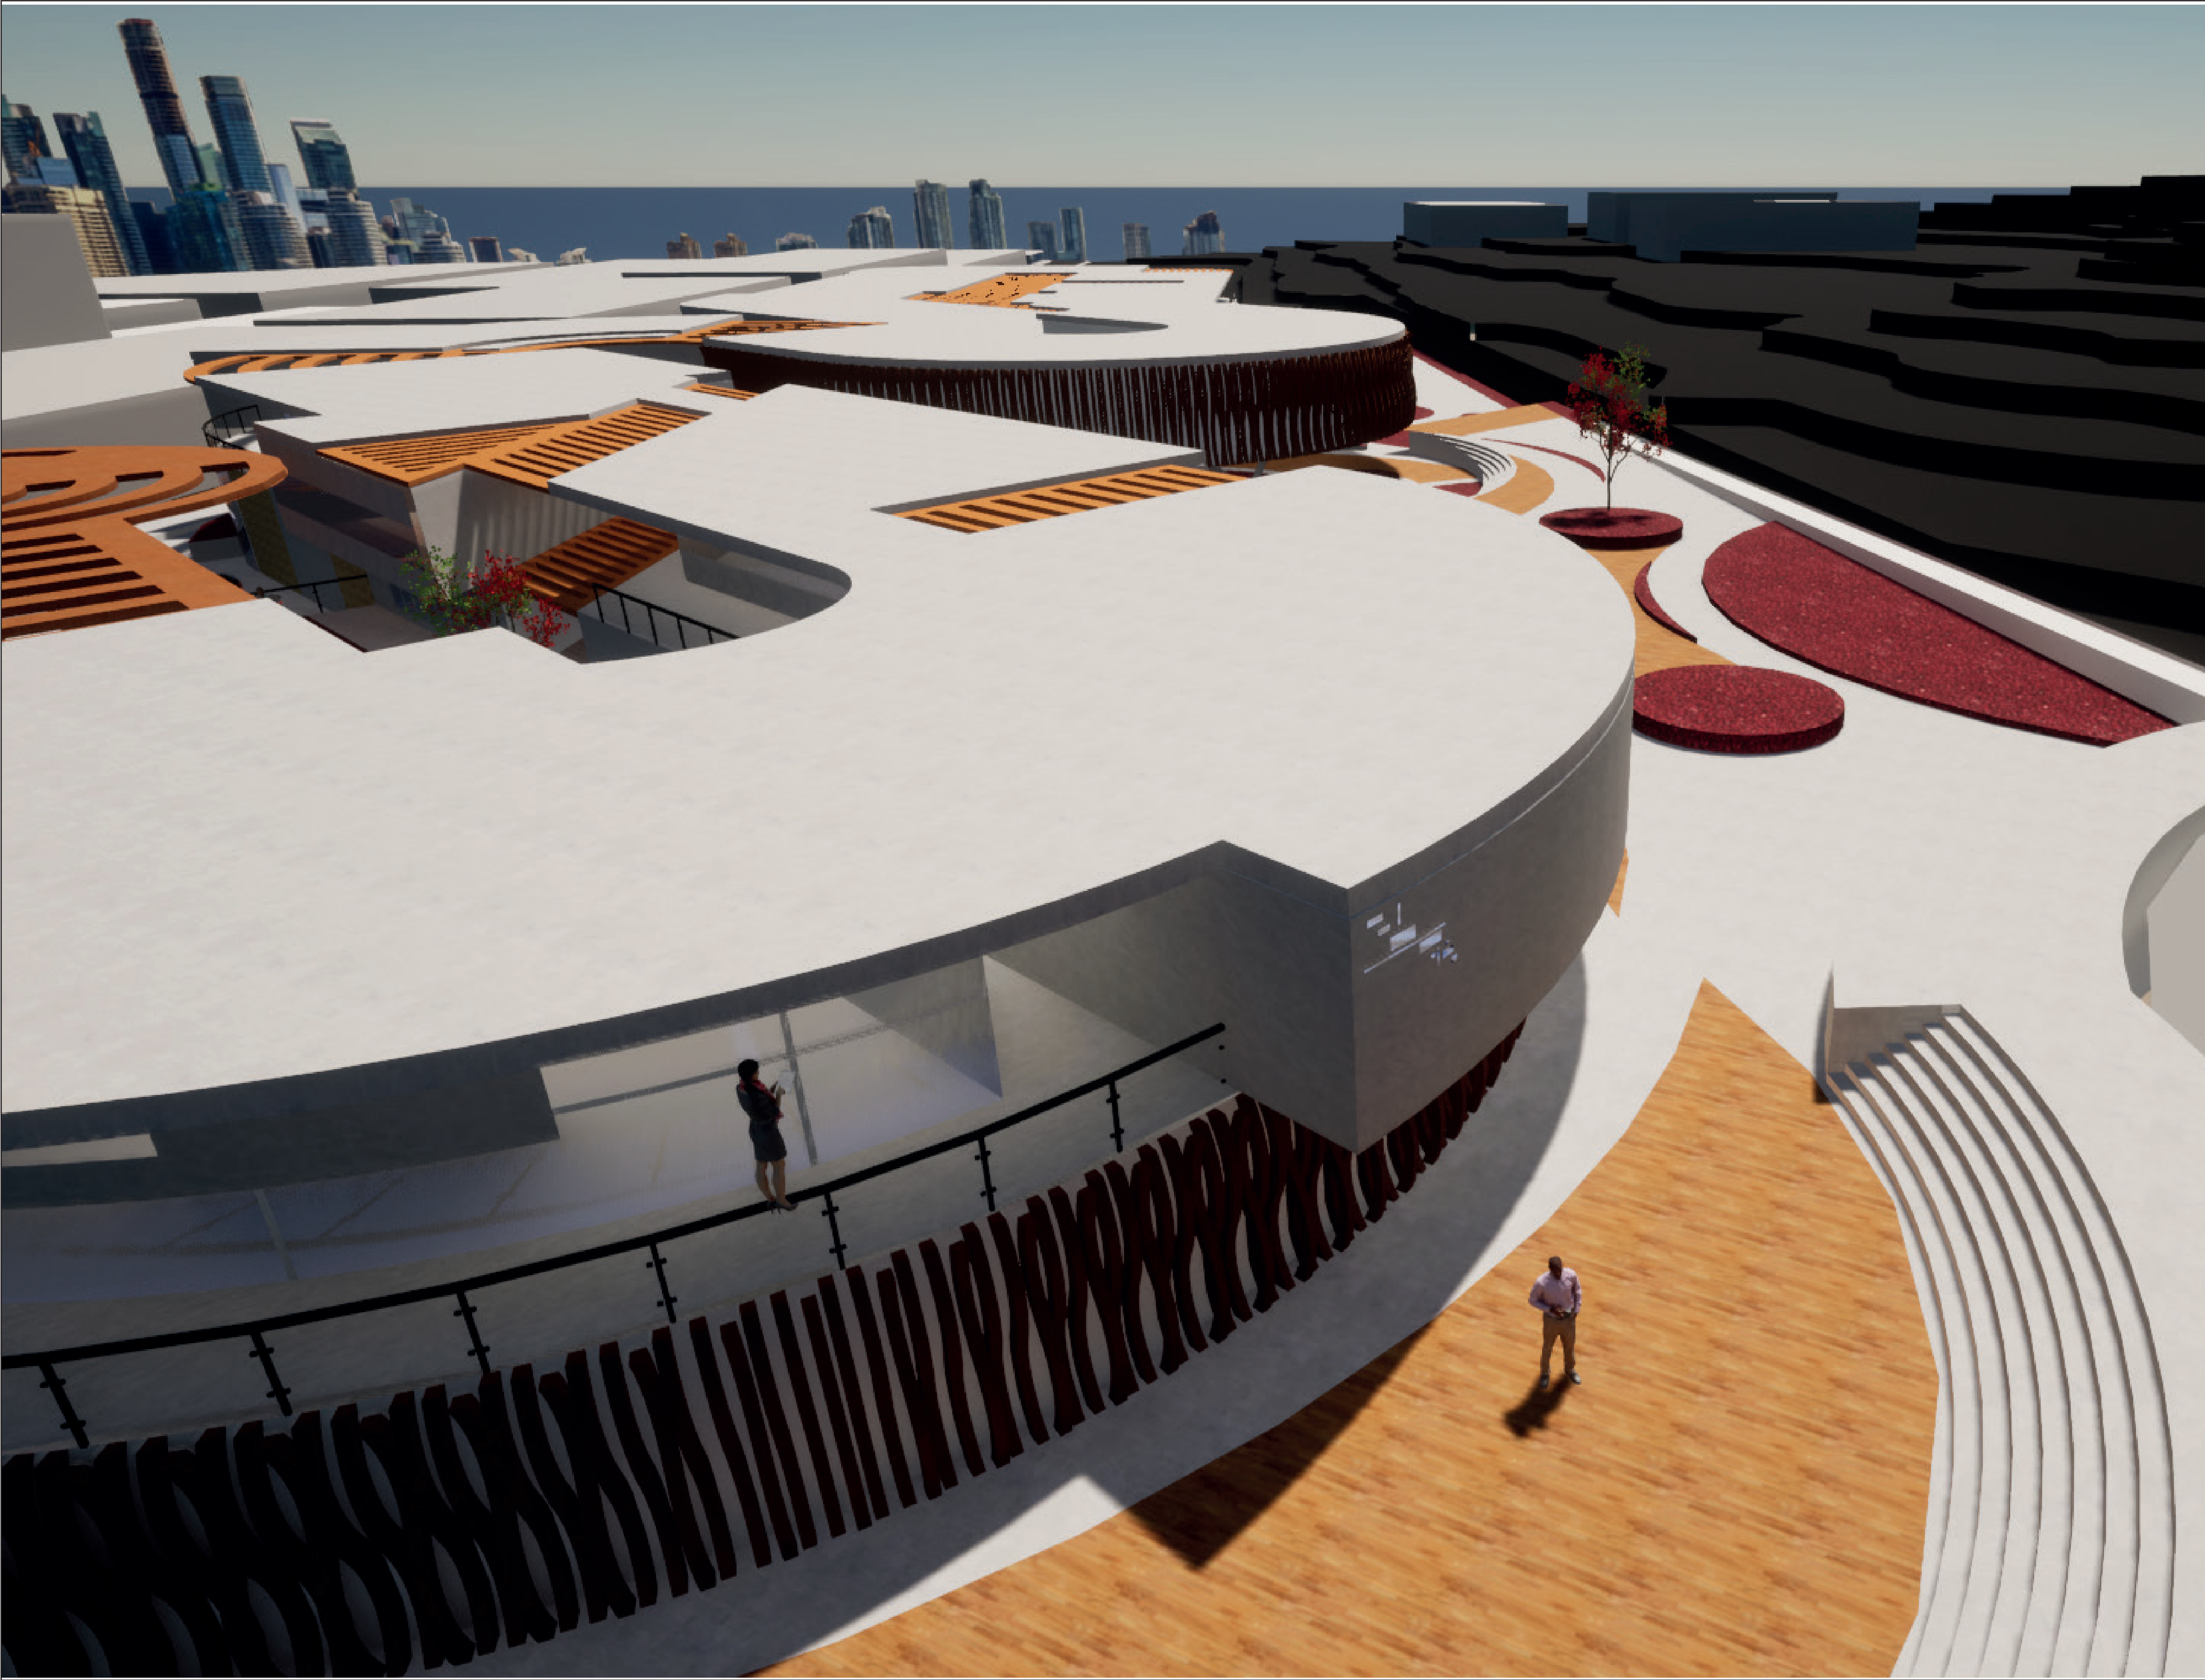

001 10 PLANCHA No.		A-001 PLANO No.		REVISION
PROYECTO				
CONVENCIONES				
MATERIALES				
MODIFICACIONES		FECHA		
1 MODIFICACION				
PRESENTADO A:				
POR:				
PLANOS DE REFERENCIA				
ARCHIVOS DE REFERENCIA				
1. PLANO No				
Yo. Bo. APROBACIÓN		Yo. Bo. PROPIETARIO		
ARQ. RESPONSABLE		ARQ. CONSTRUCTORA		
ASESOR DE DISEÑO		ASESOR		
CONTIENE				
PLANO DE				
ESCALA 1:		FECHA 3 / 09 / 2020		
ARCHIVO formato.dwg		FECHA COPIA		
DIBUJO		ELABORACION Sep. 2020		
REVISION.	PLANO No.		PLANCHA No.	
	A-001		01	
			DE 100	

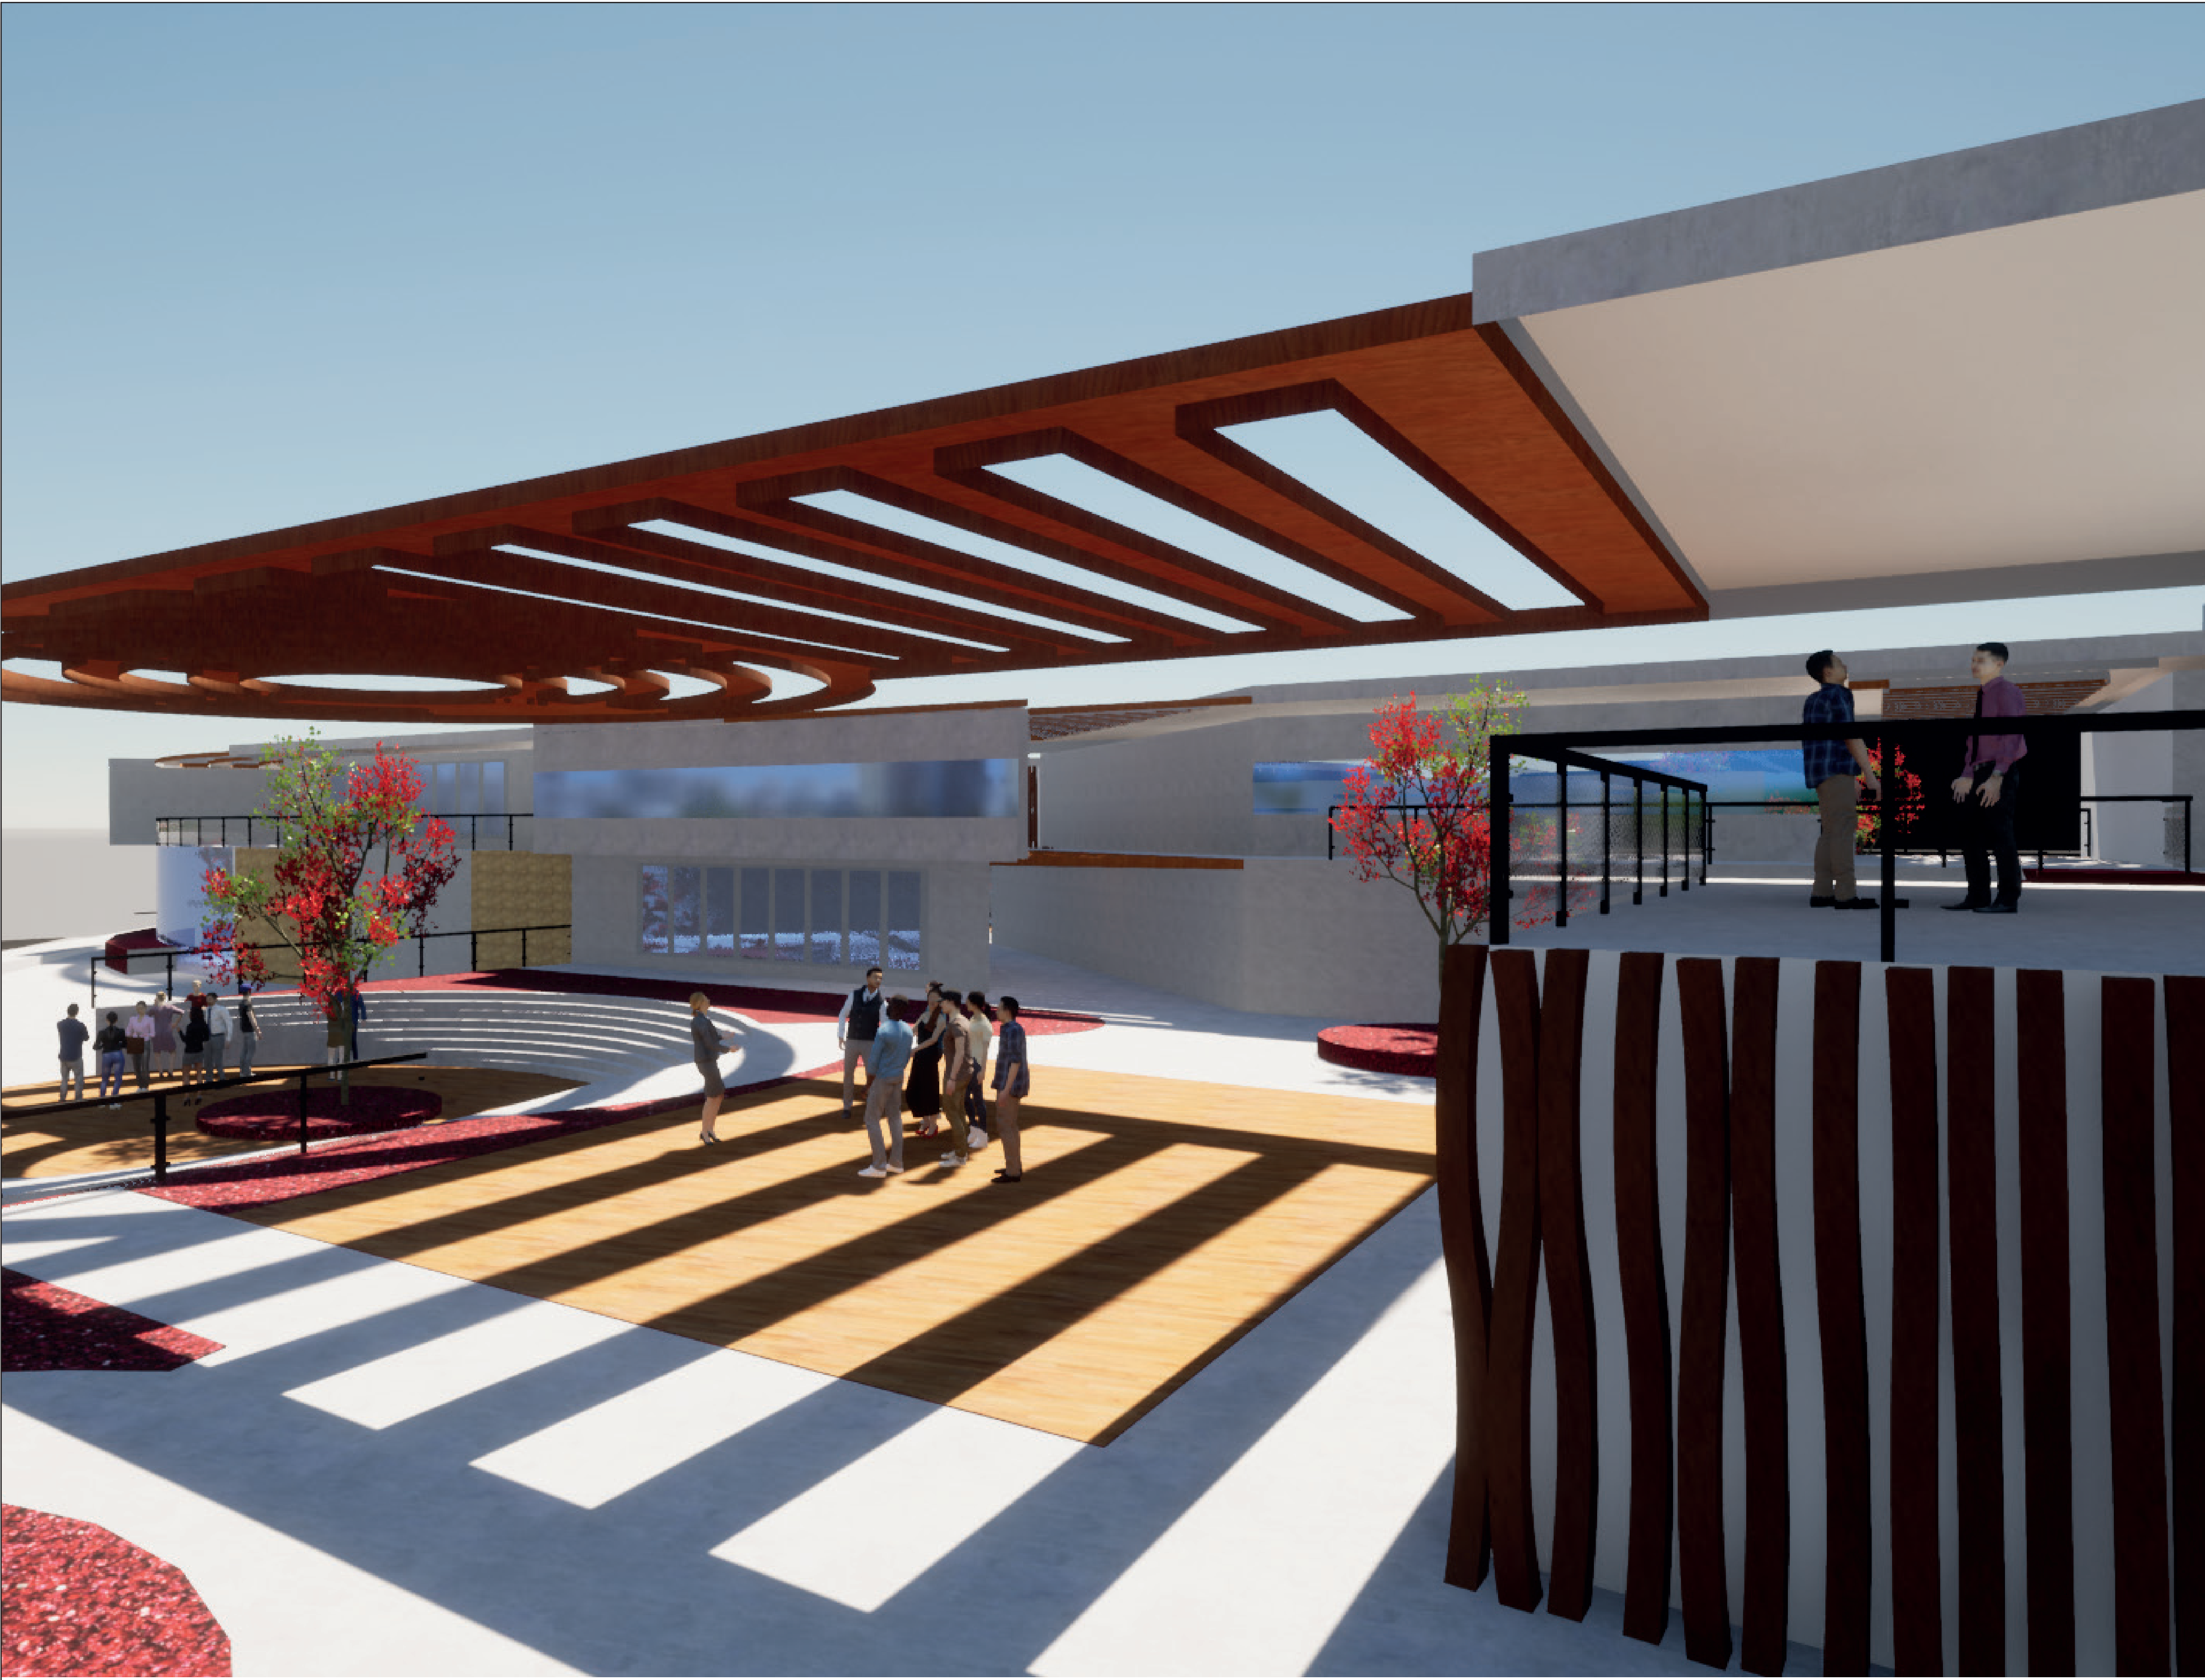


REVISION.		PLANO No.	A-001	DE	01	DE	100
PROYECTO							
CONVENCIONES							
MATERIALES							
MODIFICACIONES				FECHA			
1 MODIFICACION							
PRESENTADO A:							
POR:							
PLANOS DE REFERENCIA							
ARCHIVOS DE REFERENCIA							
1. PLANO No							
Vo. Bo. APROBACIÓN				Vo. Bo. PROPIETARIO			
ARQ. RESPONSABLE				ARQ. CONSTRUCTORA			
ASESOR DE DISEÑO				ASESOR			
CONTIENE							
PLANO DE							
ESCALA		1:		FECHA			
				3 / 09 / 2020			
ARCHIVO		formato.dwg		FECHA COPIA			
DIBUJO				ELABORACION			
				Sep. 2020			
REVISION.		PLANO No.		PLANCHA No.			
		A-001		01			
				DE			
				100			

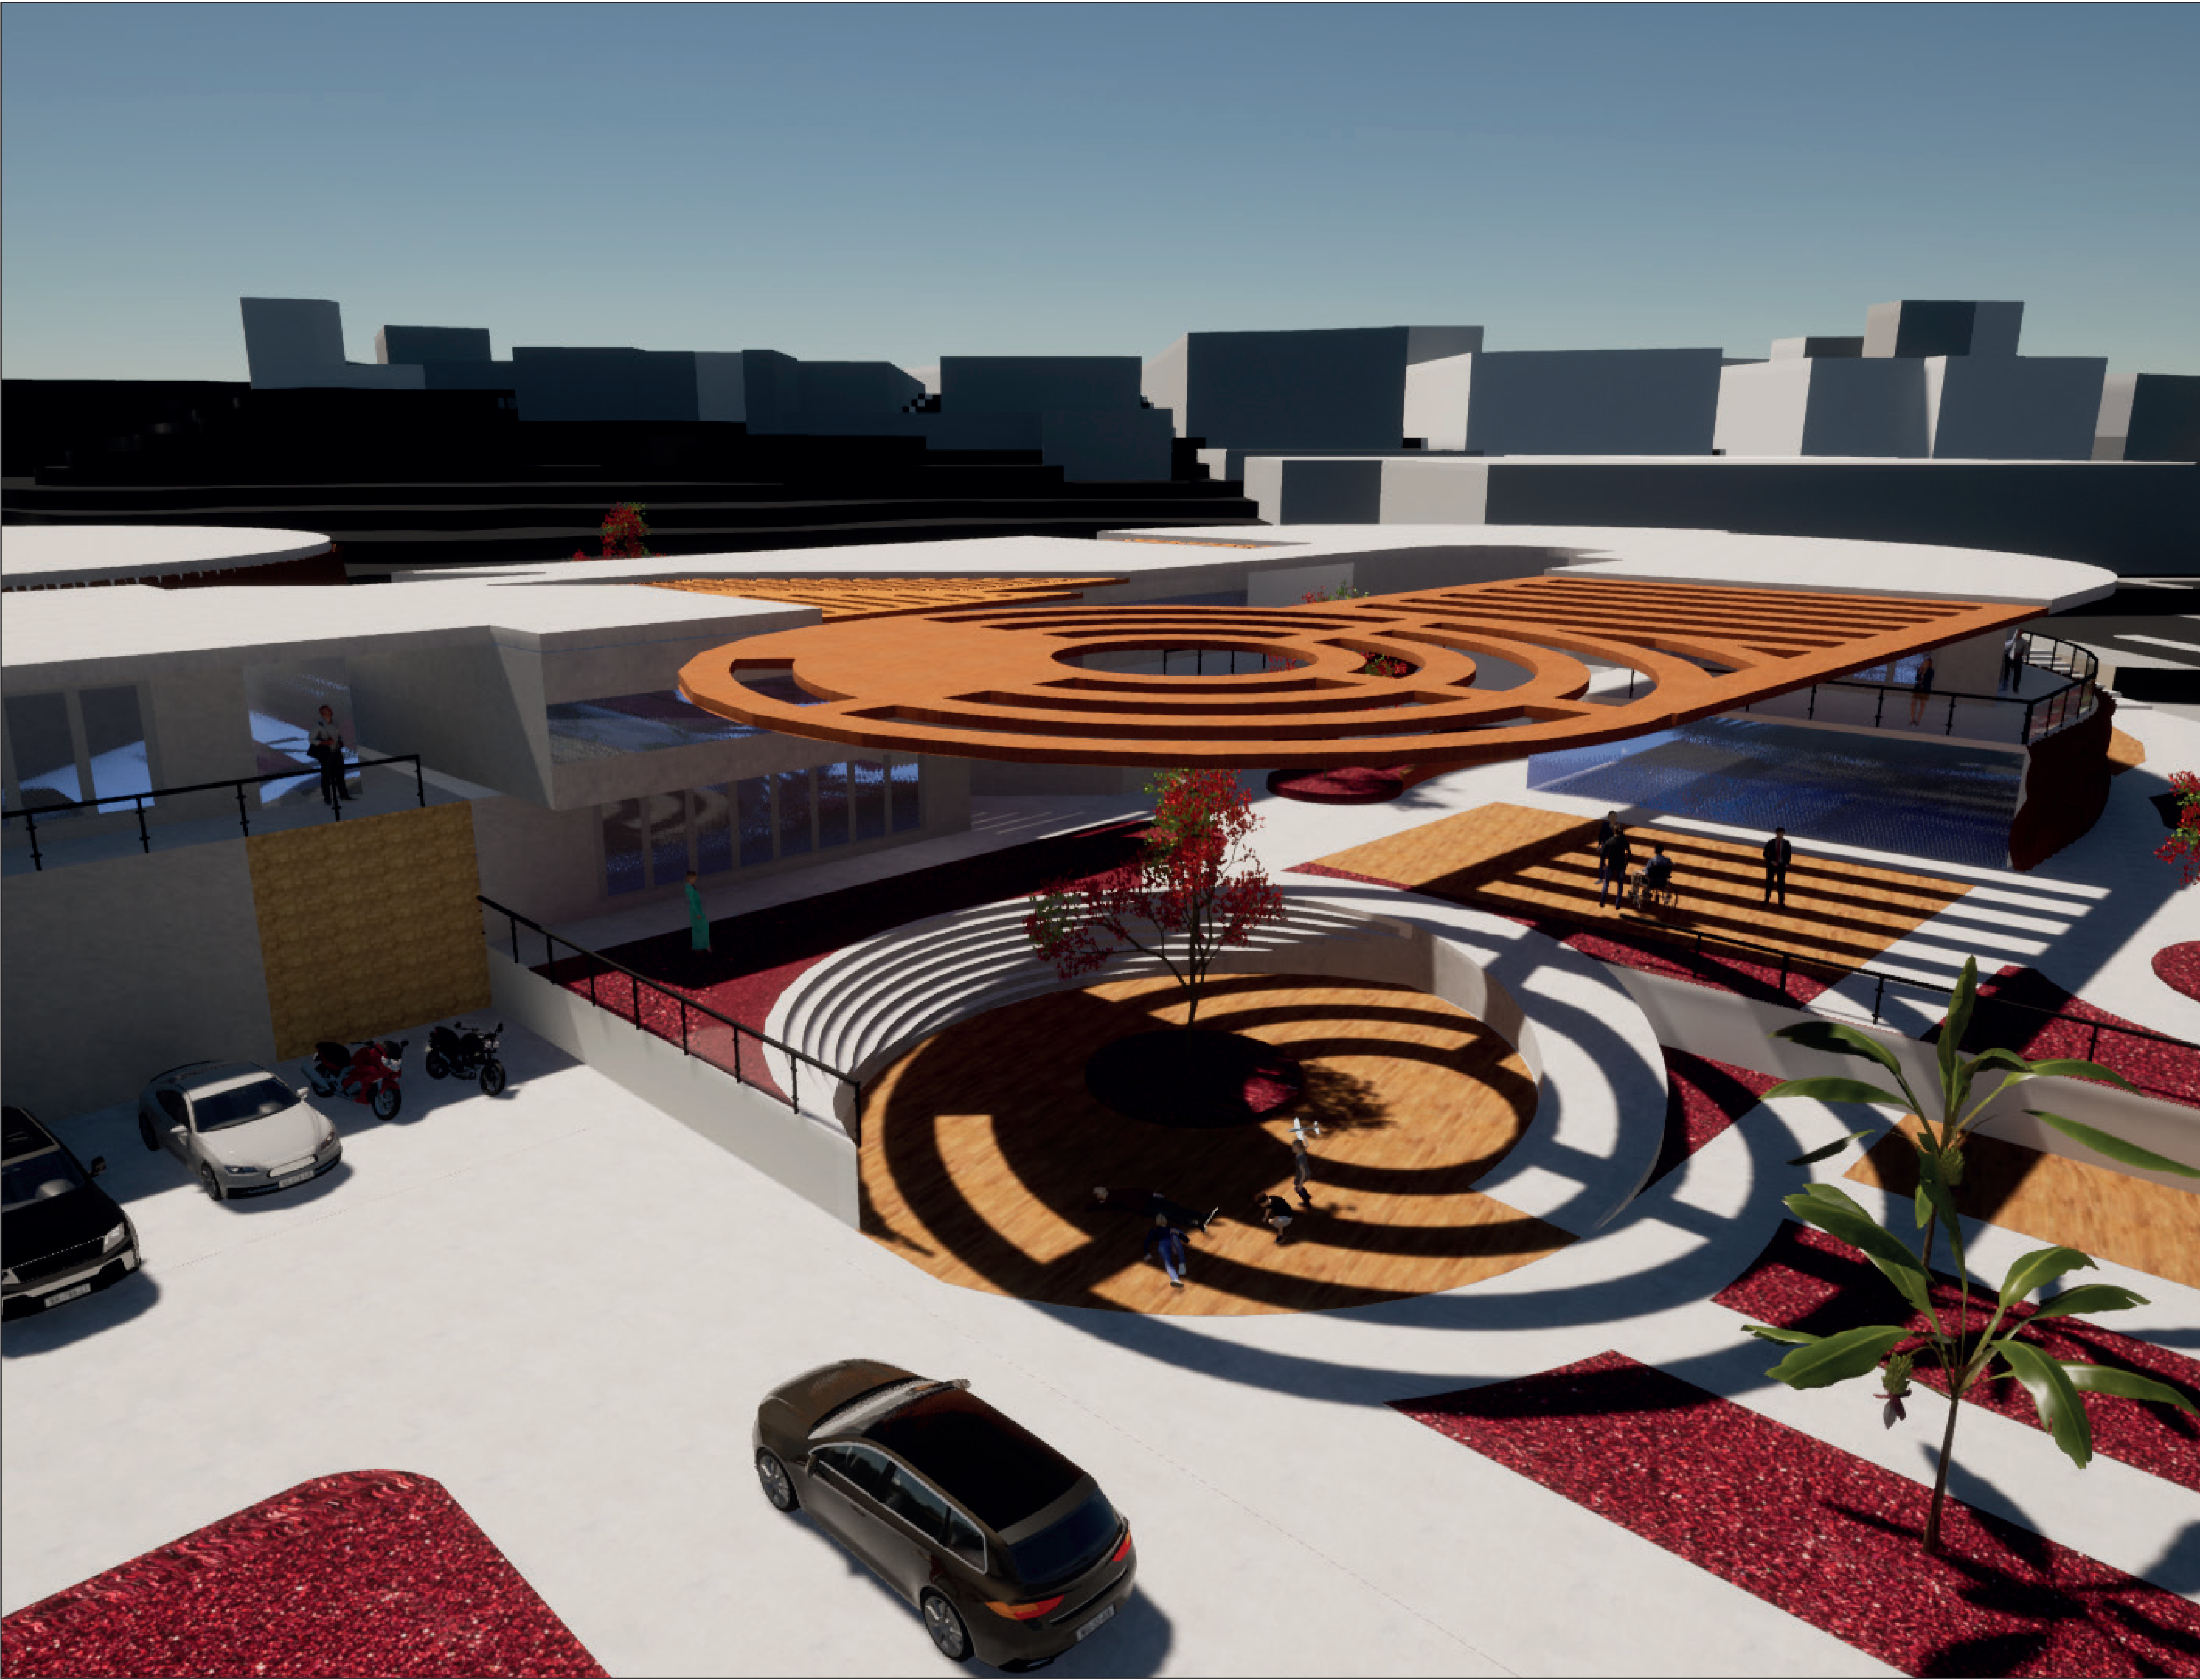


001 10 PLANCHA No.		30	A-001 PLANO No.		REVISION.	
PROYECTO						
CONVENCIONES						
MATERIALES						
MODIFICACIONES			FECHA			
1 MODIFICACION						
PRESENTADO A:						
POR:						
PLANOS DE REFERENCIA						
ARCHIVOS DE REFERENCIA						
I. PLANO No						
Vo. Bo. APROBACIÓN			Vo. Bo. PROPIETARIO			
ARQ. RESPONSABLE			ARQ. CONSTRUCTORA			
ASESOR DE DISEÑO			ASESOR			
CONTIENE						
PLANO DE						
ESCALA 1:			FECHA 3 / 09 / 2020			
ARCHIVO formato.dwg			FECHA COPIA			
DIBUJO			ELABORACION Sep. 2020			
REVISION.	PLANO No.		PLANCHA No.		DE	
	A-001		01		100	



001		A-001	PLANO No.	REVISION
DE	PLANCHA No.			
01				
PROYECTO				
CONVENCIONES				
MATERIALES				
MODIFICACIONES		FECHA		
1 MODIFICACION				
PRESENTADO A:				
POR:				
PLANOS DE REFERENCIA				
ARCHIVOS DE REFERENCIA				
1. PLANO No				
Vo. Bo. APROBACIÓN		Vo. Bo. PROPIETARIO		
ARQ. RESPONSABLE		ARQ. CONSTRUCTORA		
ASESOR DE DISEÑO		ASESOR		
CONTIENE				
PLANO DE				
ESCALA		FECHA		
1:		3 / 09 / 2020		
ARCHIVO		FECHA COPIA		
formato.dwg				
DIBUJO		ELABORACION		
		Sep. 2020		
REVISION.	PLANO No.	PLANCHA No.		
	A-001	01		
		DE		
		100		

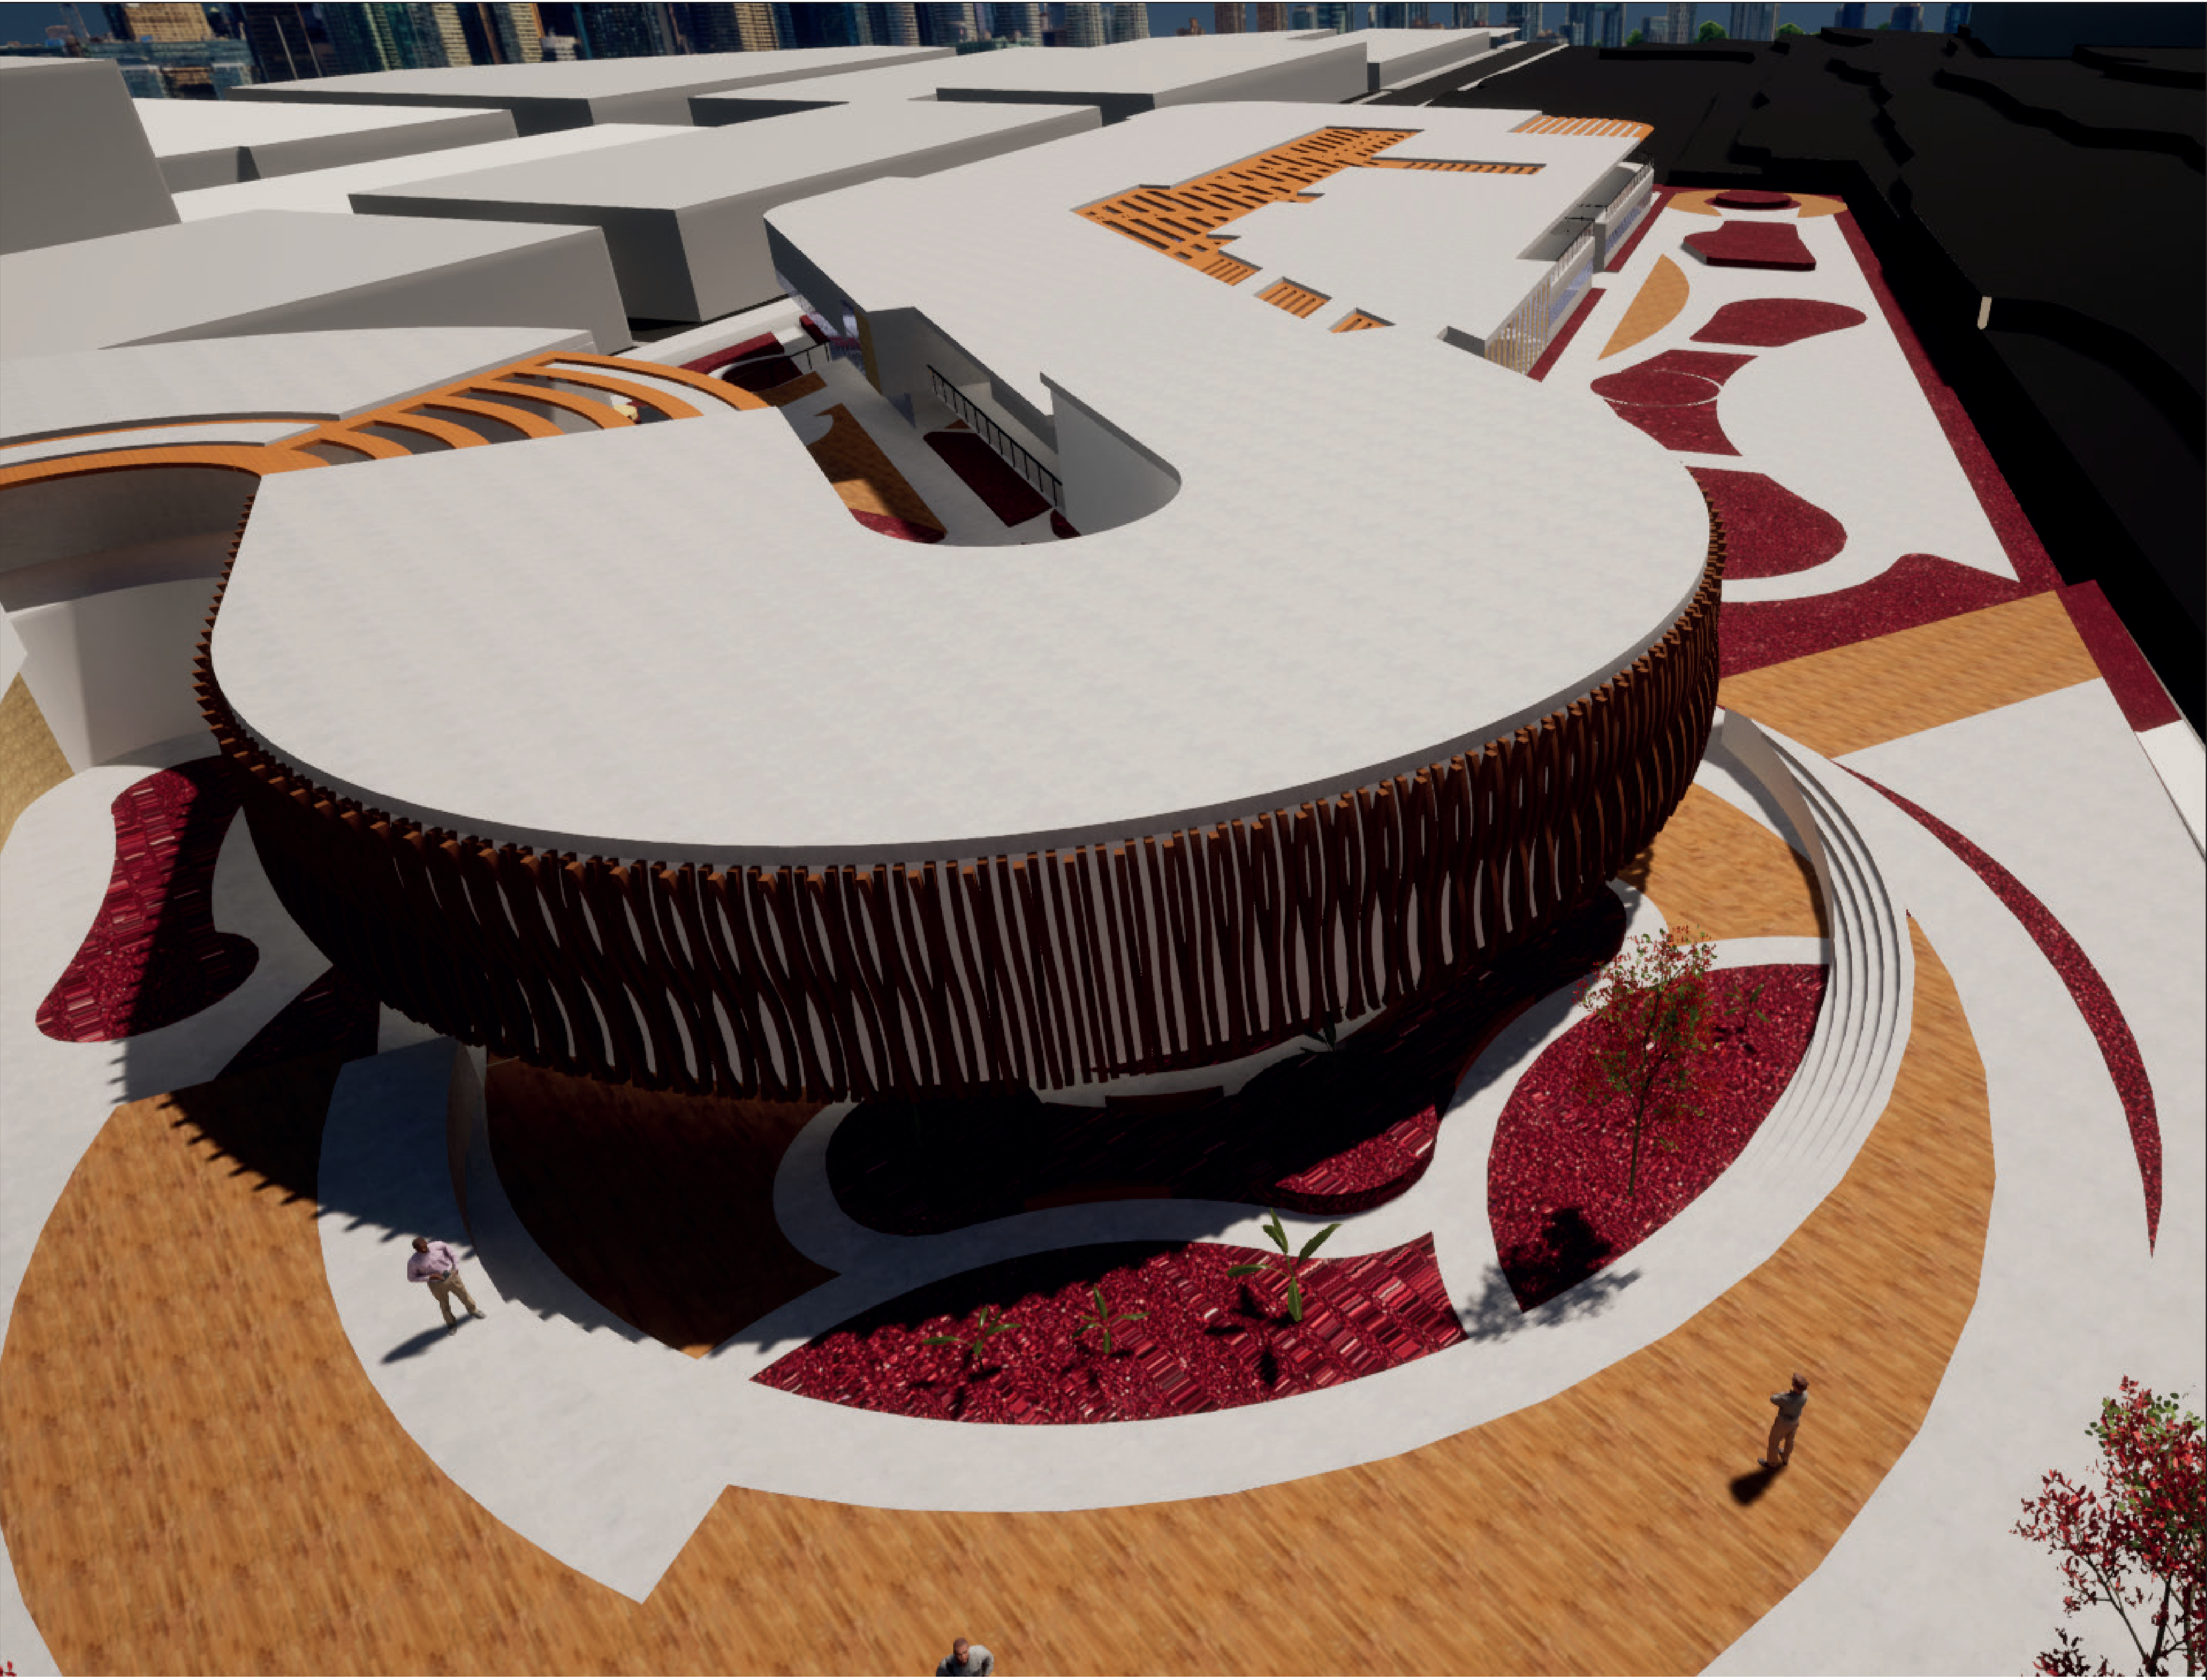

REVISION.		PLANO No.	A-001	DE	01	PLANCHA No.	100
PROYECTO							
CONVENCIONES							
MATERIALES							
MODIFICACIONES				FECHA			
1 MODIFICACION							
PRESENTADO A:							
POR:							
PLANOS DE REFERENCIA							
ARCHIVOS DE REFERENCIA							
1. PLANO No							
Vo. Bo. APROBACIÓN				Vo. Bo. PROPIETARIO			
ARO. RESPONSABLE				ARO. CONSTRUCTORA			
ASESOR DE DISEÑO				ASESOR			
CONTIENE							
PLANO DE							
ESCALA		1:		FECHA		3 / 09 / 2020	
ARCHIVO		formato.dwg		FECHA COPIA			
DIBUJO				ELABORACION		Sep. 2020	
REVISION.	PLANO No.		PLANCHA No.		DE		
	A-001				01		
					100		

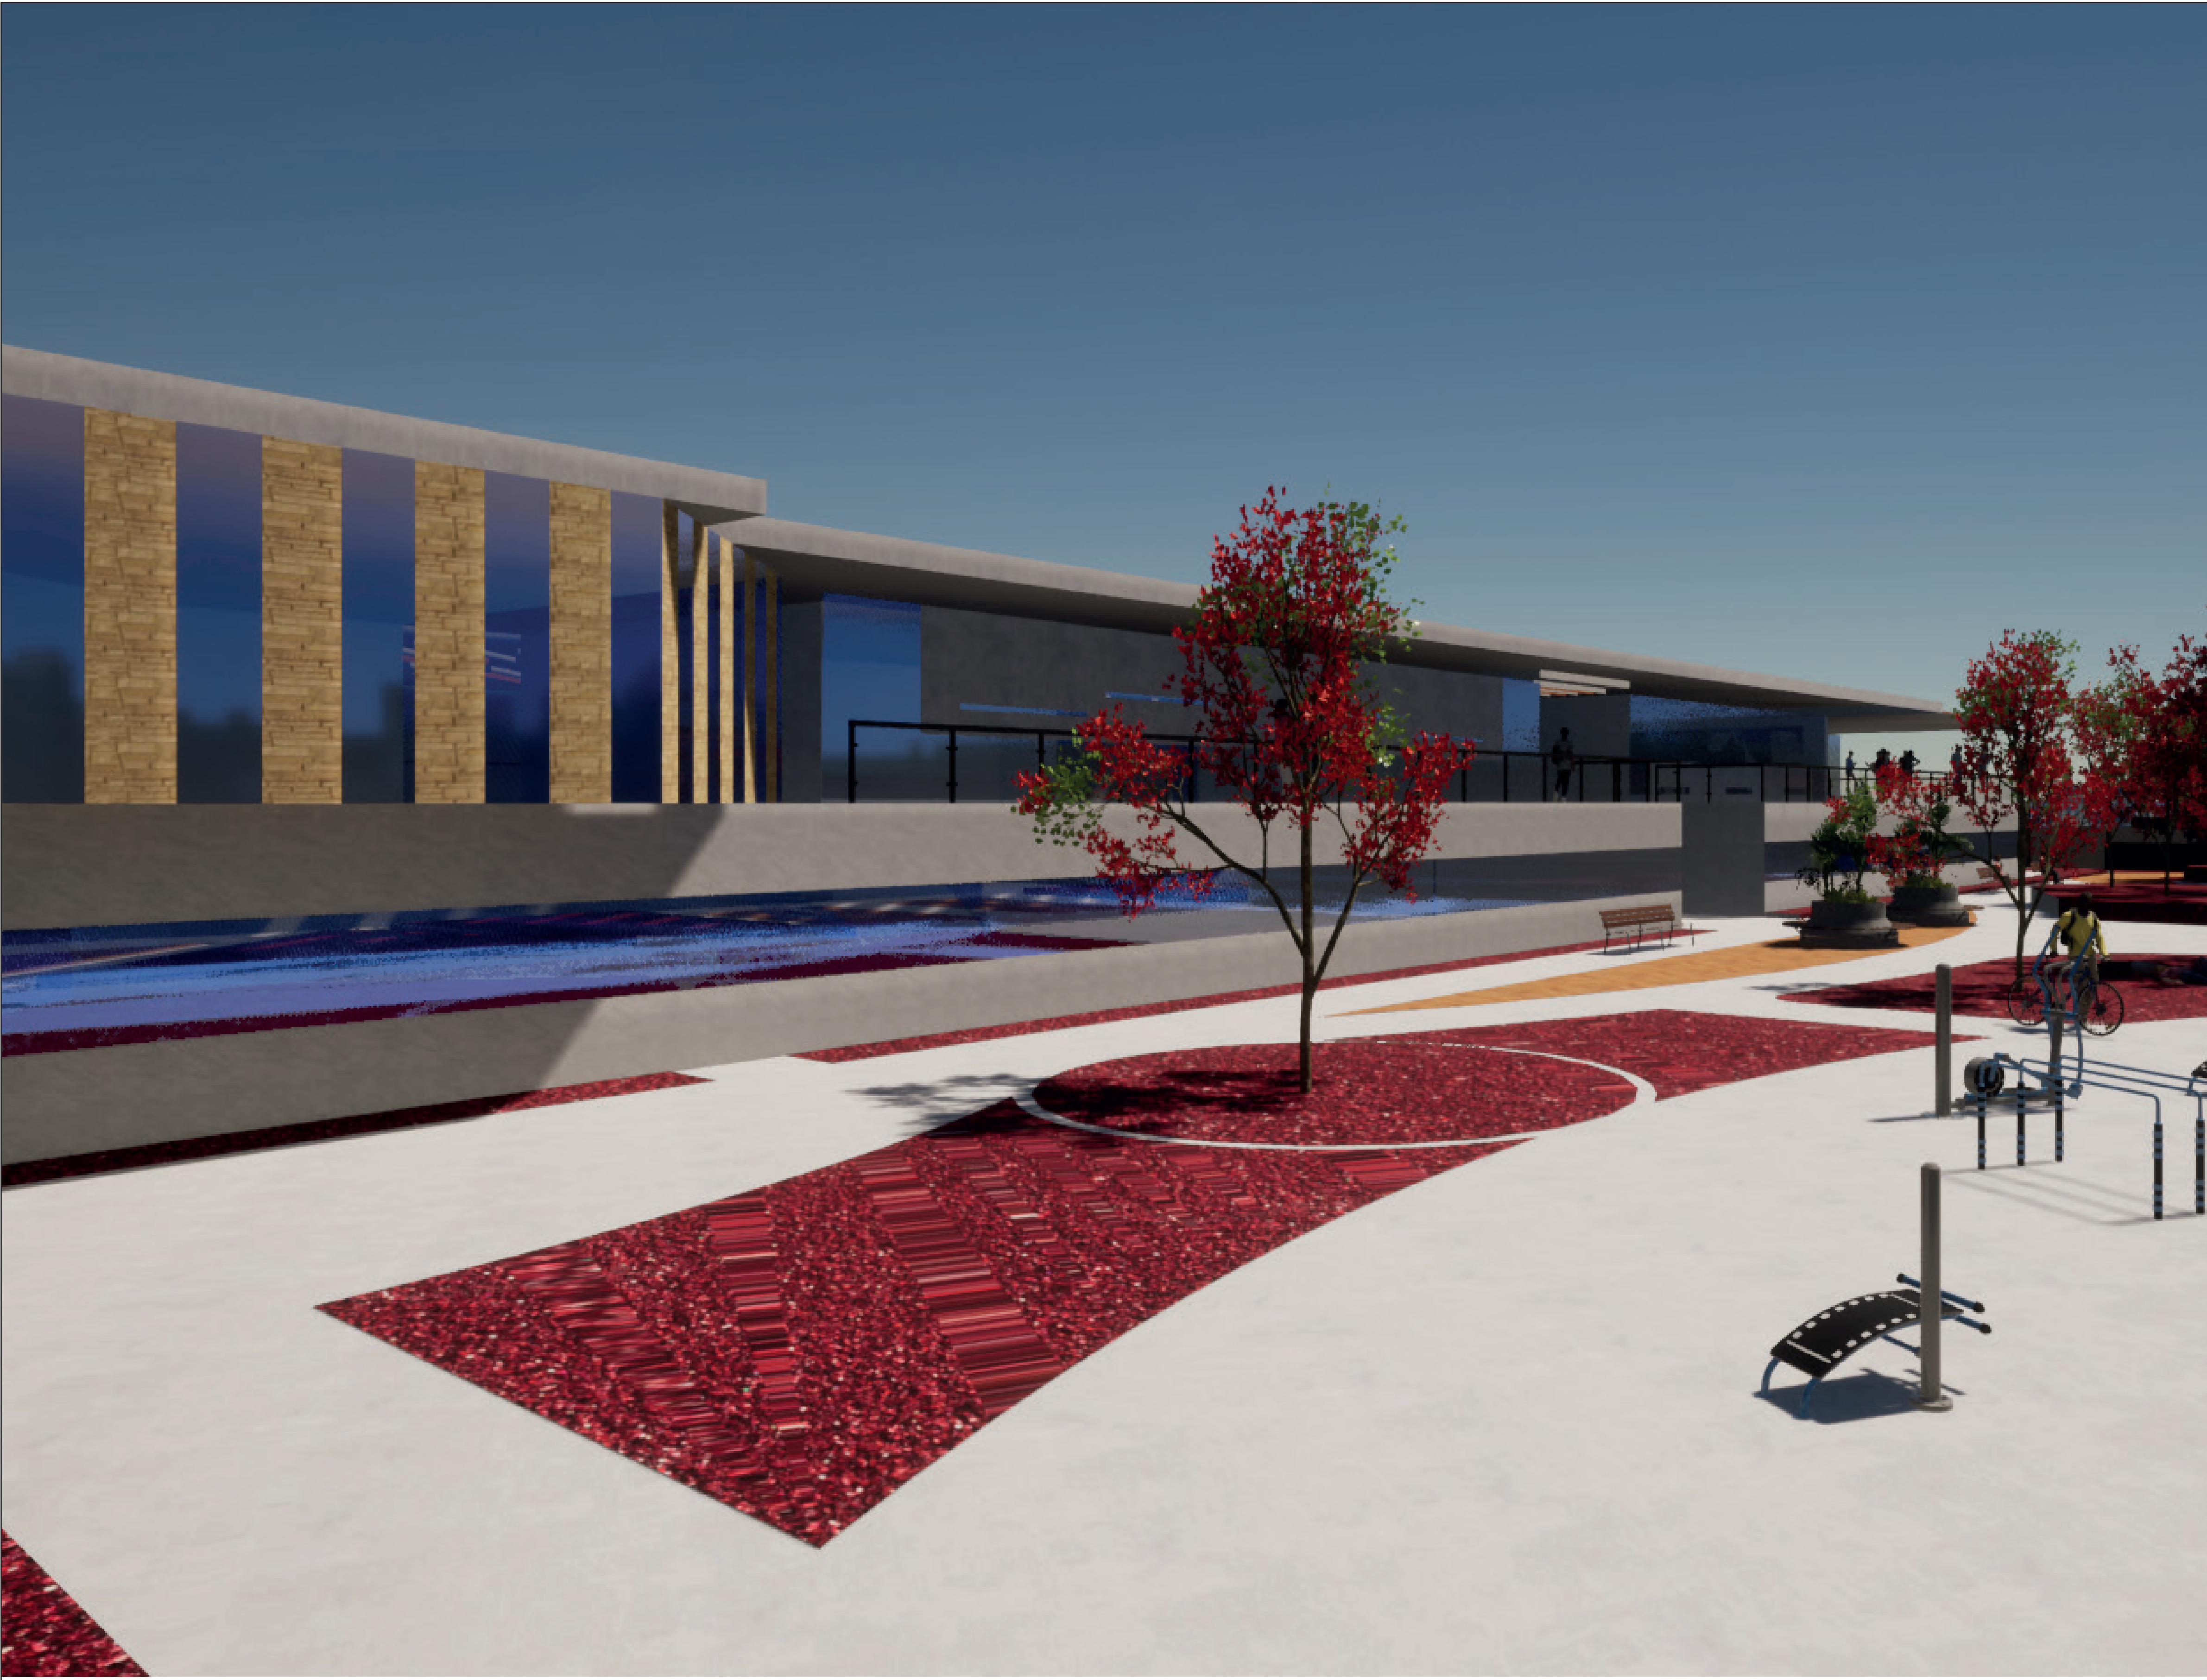

REVISION		PLANO No.	A-001	DE	01	DE	100
PROYECTO							
CONVENCIONES							
MATERIALES							
MODIFICACIONES		FECHA					
1 MODIFICACION							
PRESENTADO A:							
POR:							
PLANOS DE REFERENCIA							
ARCHIVOS DE REFERENCIA							
1. PLANO No							
Vo. Bo. APROBACION		Vo. Bo. PROPIETARIO					
ARQ. RESPONSABLE		ARQ. CONSTRUCTORA					
ASESOR DE DISEÑO		ASESOR					
CONTIENE							
PLANO DE							
ESCALA		1:	FECHA		3 / 09 / 2020		
ARCHIVO		formato.dwg		FECHA COPIA			
DIBUJO		ELABORACION		Sep. 2020			
REVISION.		PLANO No.	A-001	DE	01	DE	
					100		