



INSTITUCIÓN

UNIVERSIDAD LA GRAN COLOMBIA

PROYECTO

PROGRAMA DE REASENTAMIENTO Y CONSOLIDACIÓN DE LA ESTRUCTURA URBANA Y HABITACIONAL

Caso de Estudio. II Sector de Altos de la Florida Soacha

CONTIENE

# Det Escalera B54

ESCALA: As indicated      FECHA: 11/09/17

CONVENCIONES


|       |
|-------|
| 001   |
| P M T |
| N G H |

P. PISOS  
M. ACABADO MUROS  
T. ACABADO CIELORASOS  
G. GUARDAESCOBA  
H. ALTURA LIBRE  
N. NIVEL FINO

- Muro concreto reforzado
- Muro media altura
- Muro exterior concreto
- Topografía
- Agua
- Gravilla
- Concreto

MATERIALES

G. GRANITO  
MR. MARMOL  
V. VINILO  
L. LADRILLO TOLETE  
C. CONCRETO  
BL. BLOQUE No. 5

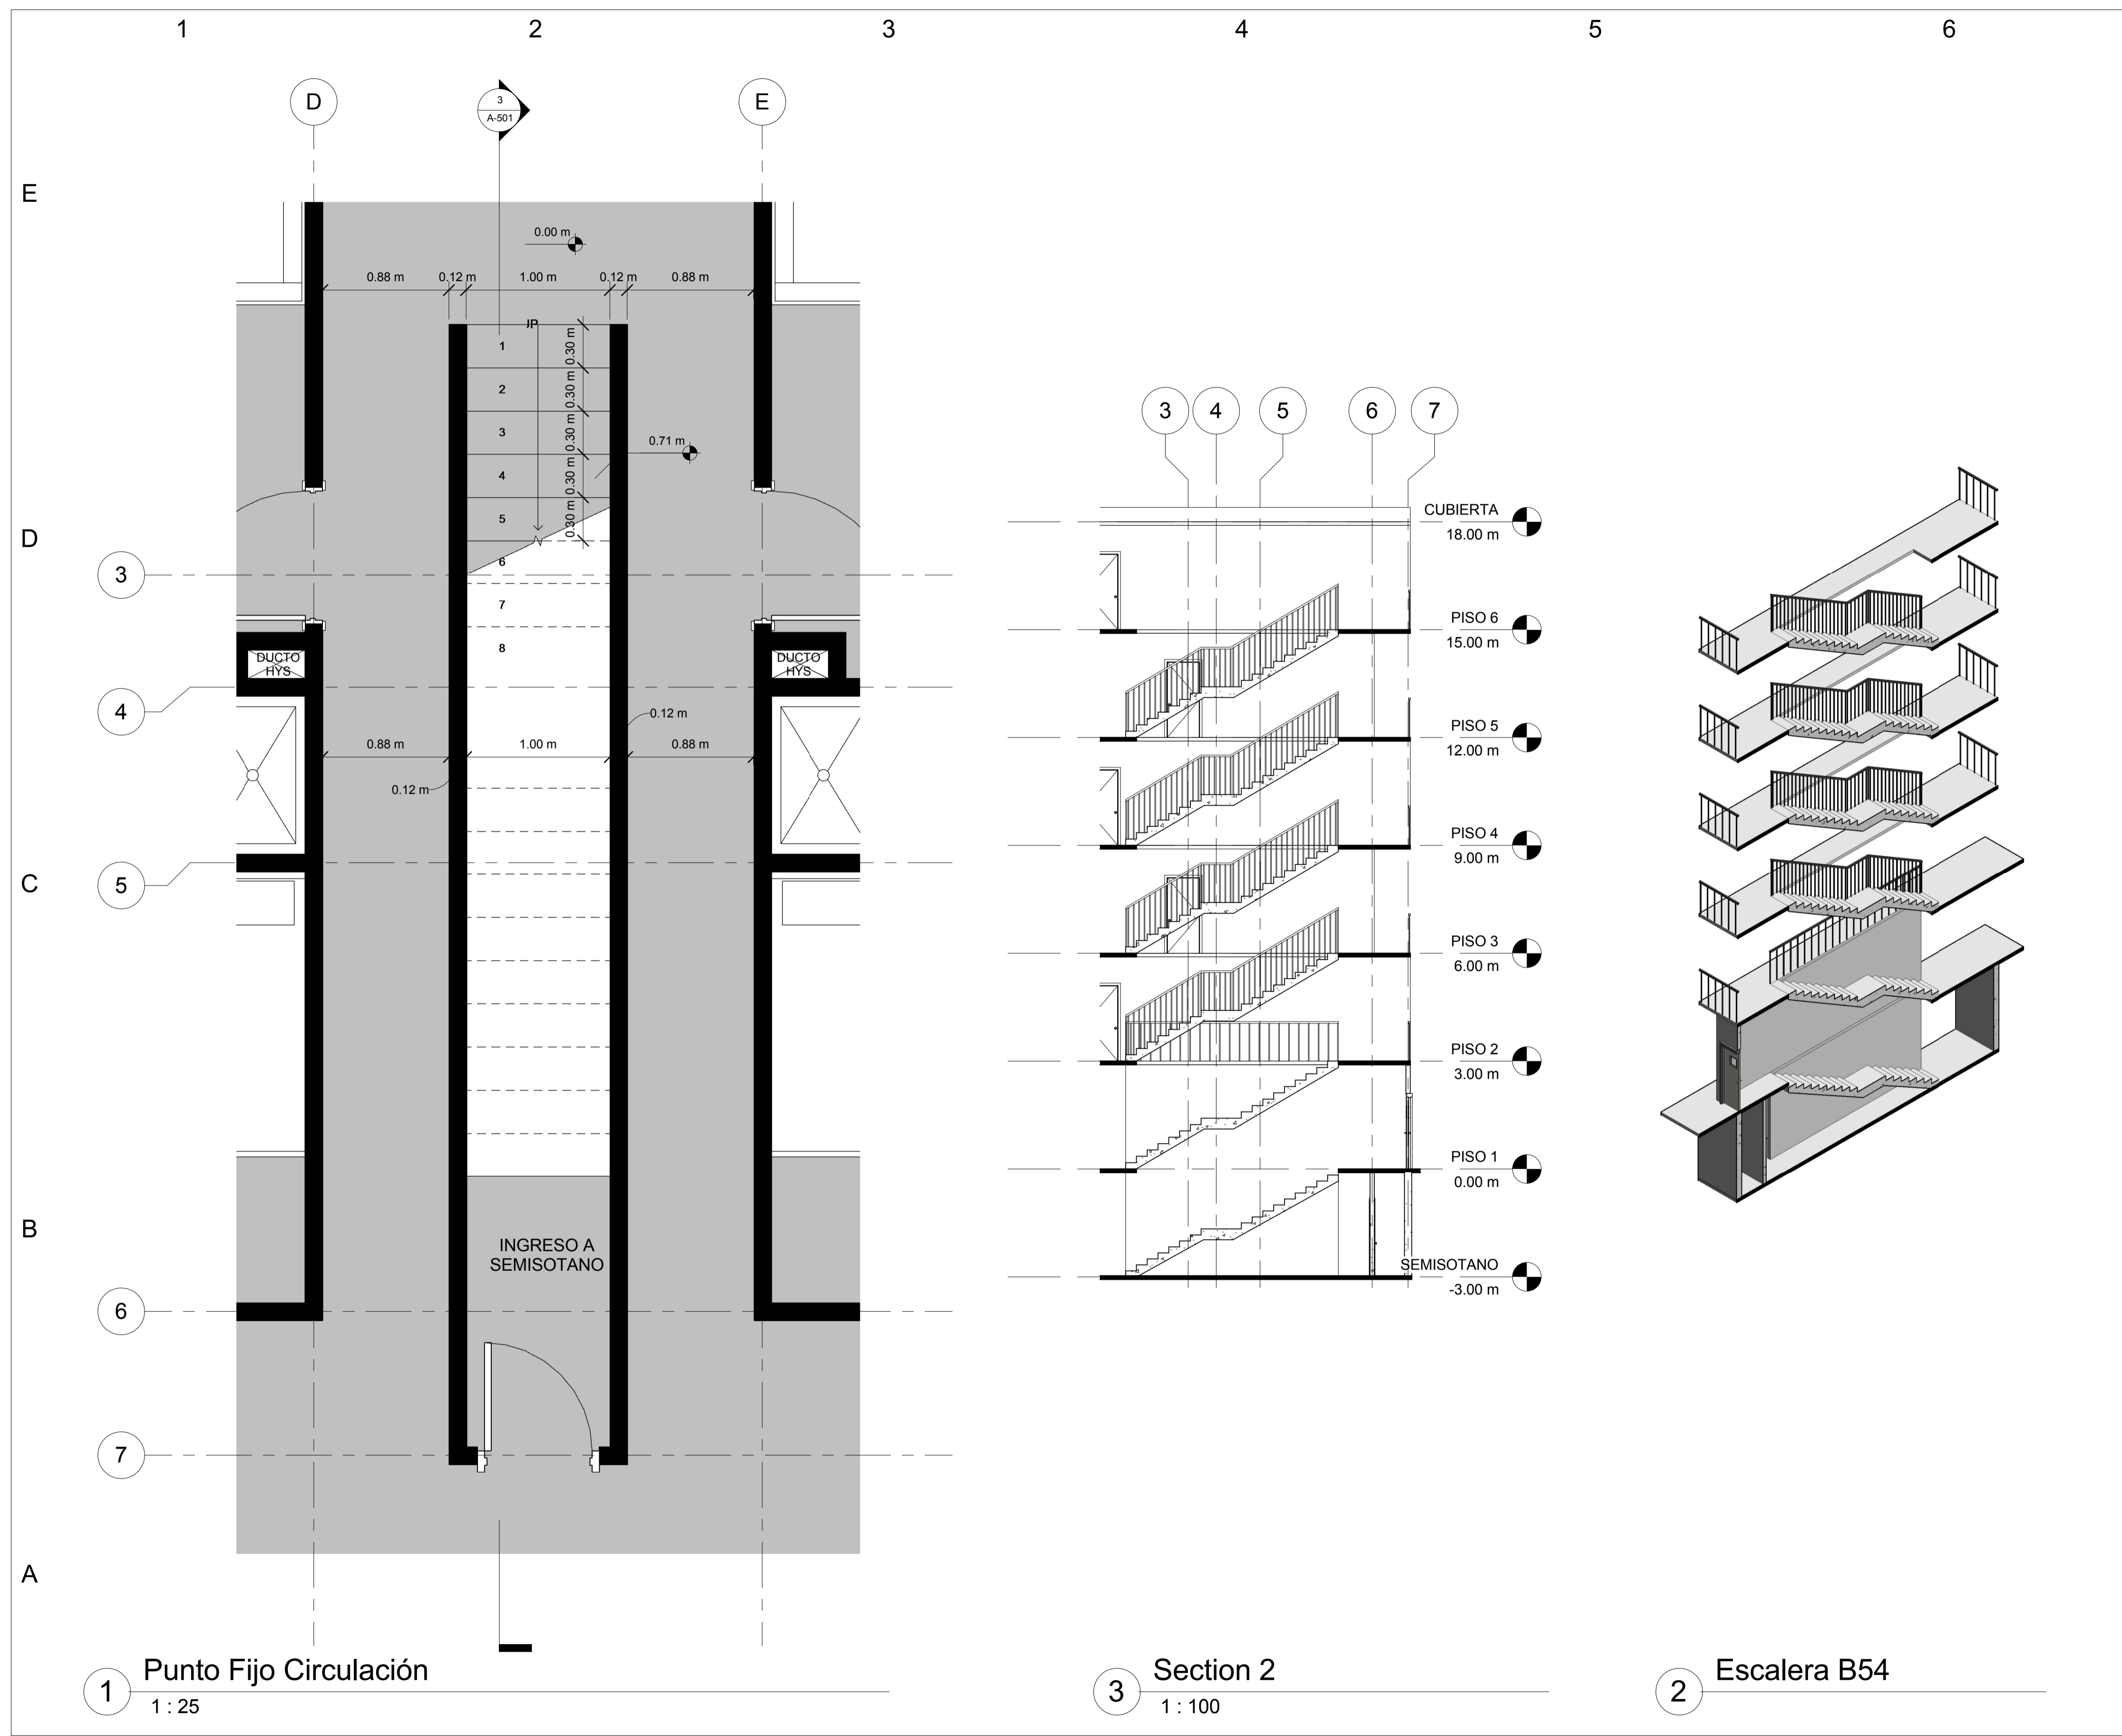

1 Punto Fijo Circulación  
1 : 25

3 Section 2  
1 : 100

2 Escalera B54