





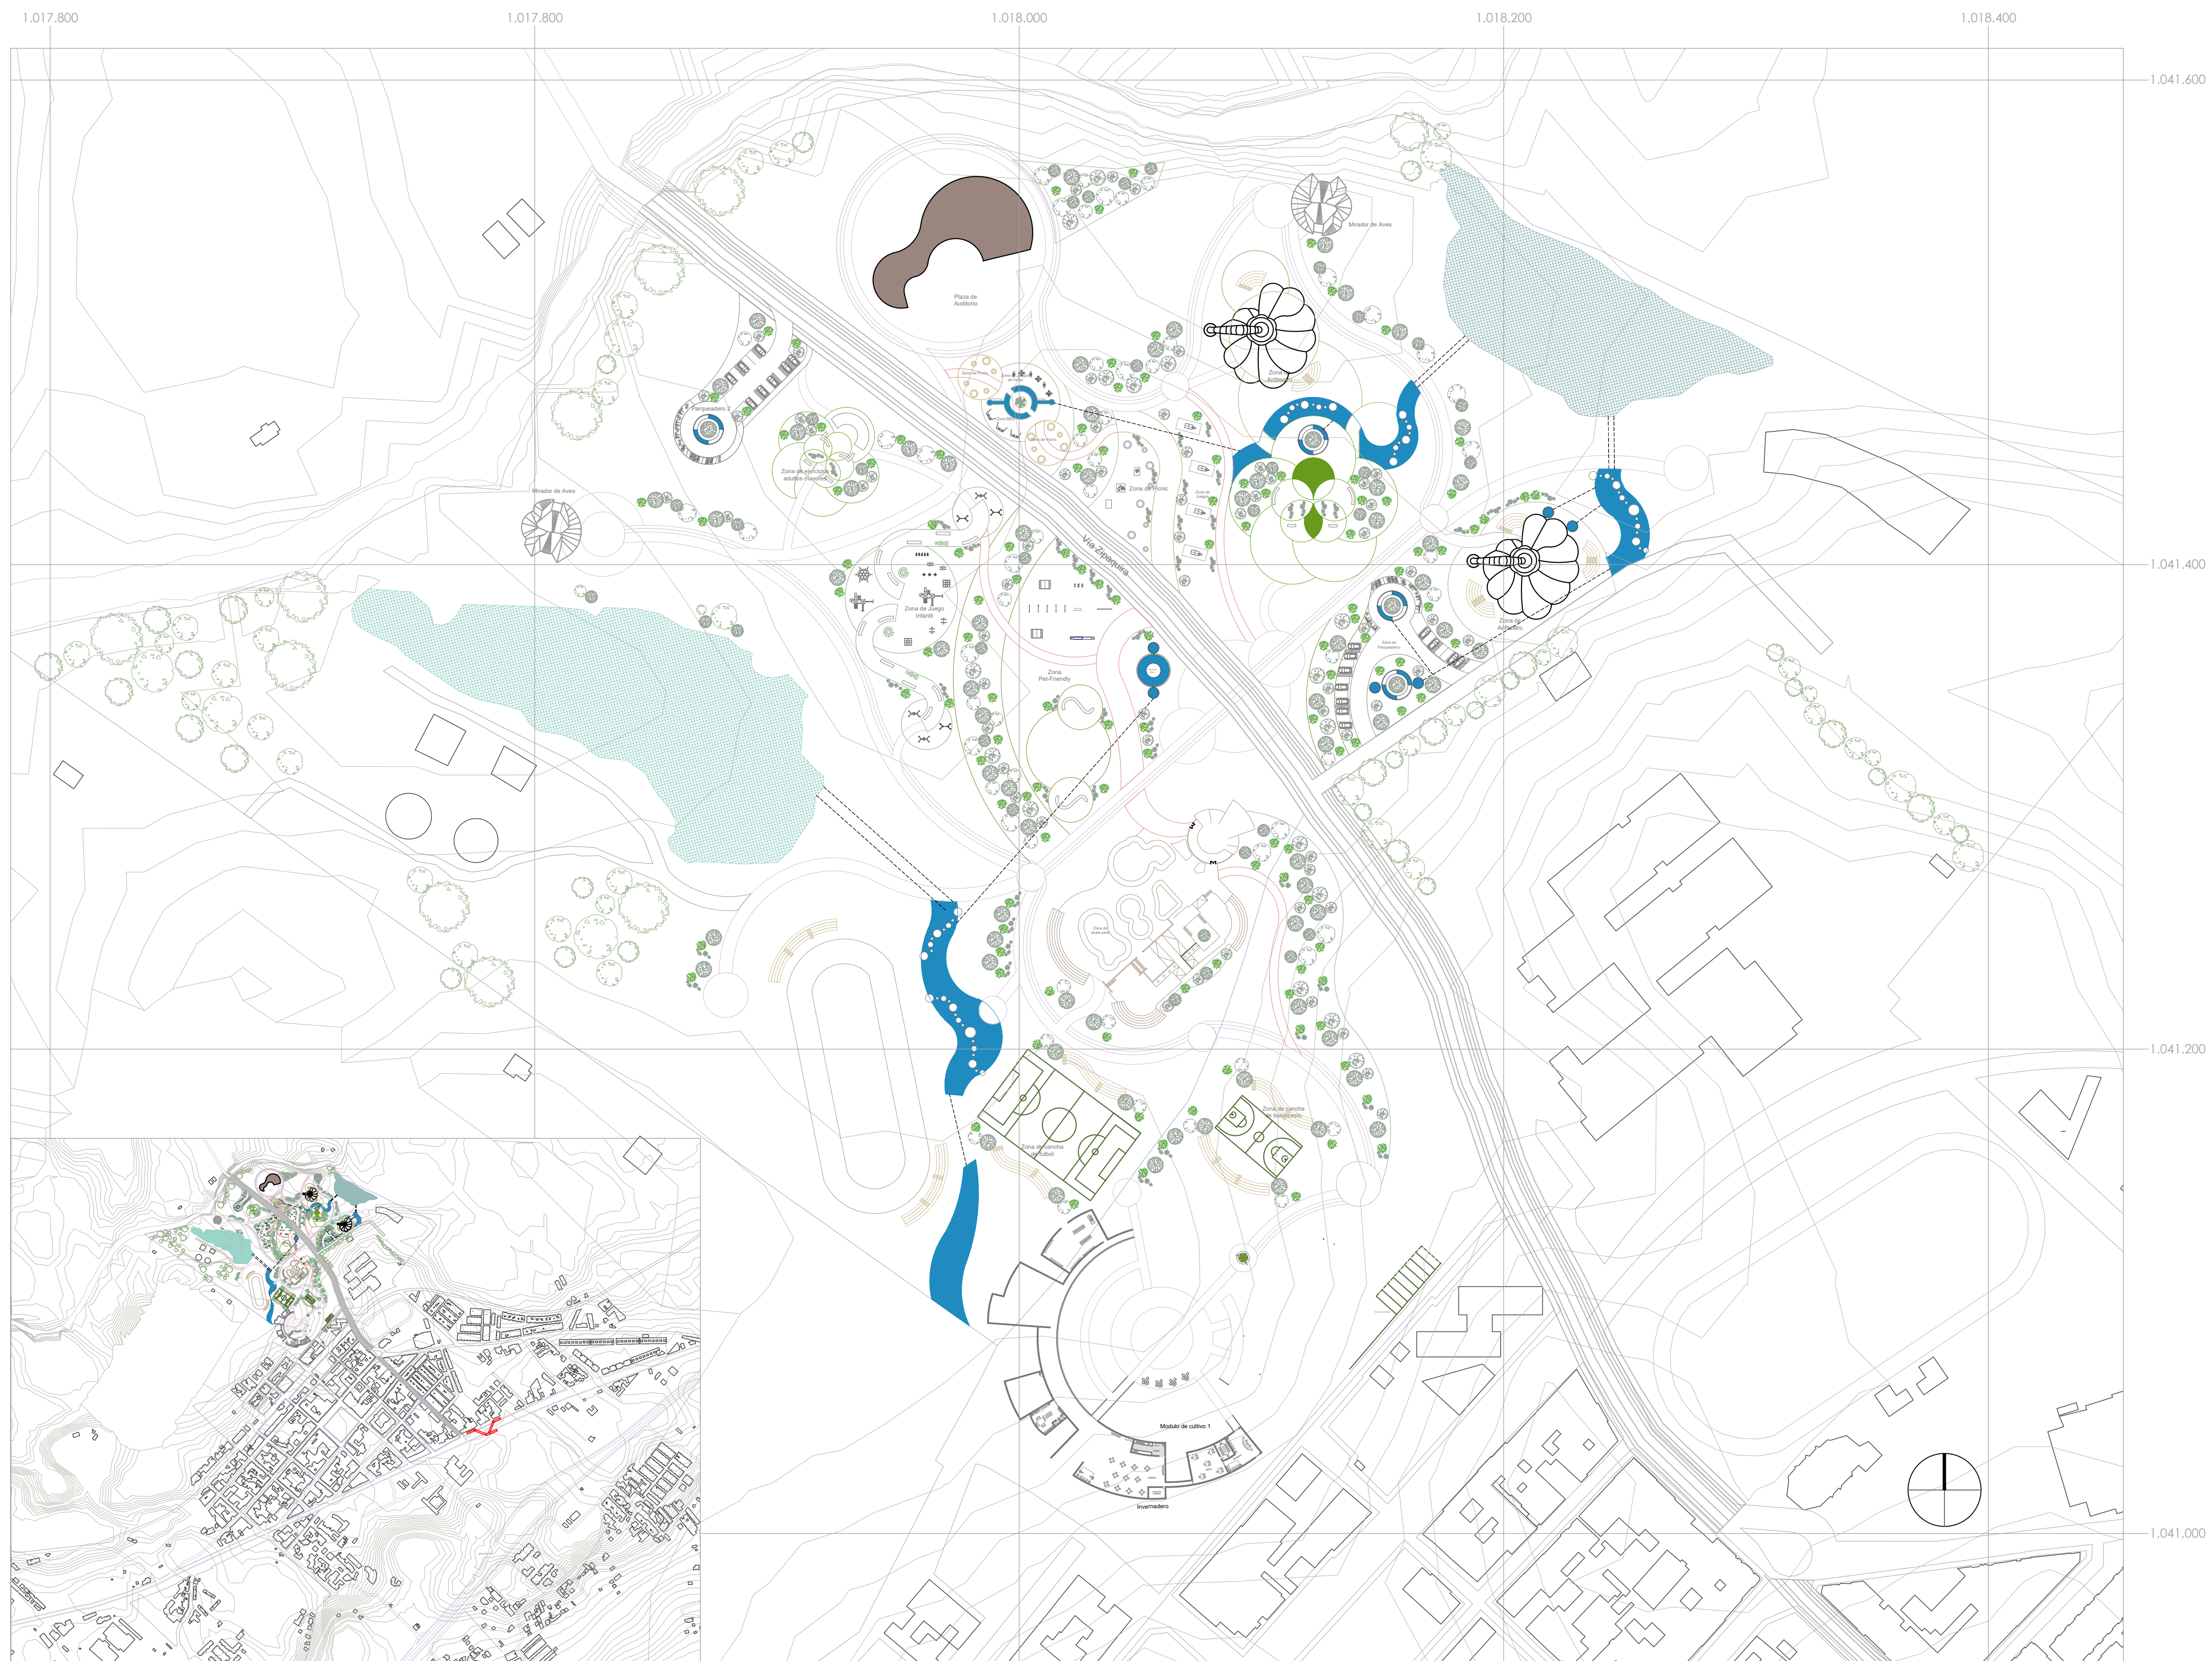


PG Planta General Terreno Humedal Los Patos
ESCALA 1:1000


Revisión : 3		Plano No : U-002		De : 2	
Plancha No : 2		De : 1			
 					
FACULTAD DE ARQUITECTURA					
PROYECTO DE GRADO					
2S - 2024					
Proyecto : Patos en Red					
Integridad y Sostenibilidad: el desafío de los humedales en el espacio público de Tocancipá					
Localización : Municipio de Tocancipá					
Contiene : Localización					
Convencciones : - Curvas de Nivel - Construcciones - Manzanas - Rio Bogotá - Polideportivo - Patinodromo - Parke skate - Senderismo - Parque infantil - Anfiteatro - Invernadero - Auditorio - Humedal Los Patos - Humedal Taboima - Humedales artificiales - Vía Propuesta - Vegetación					
Escala : 1 : 1.000		Fecha : 25-Nov-24			
Revisión : 3		Plano No : U-002		Plancha No : 2	
		De : 1			



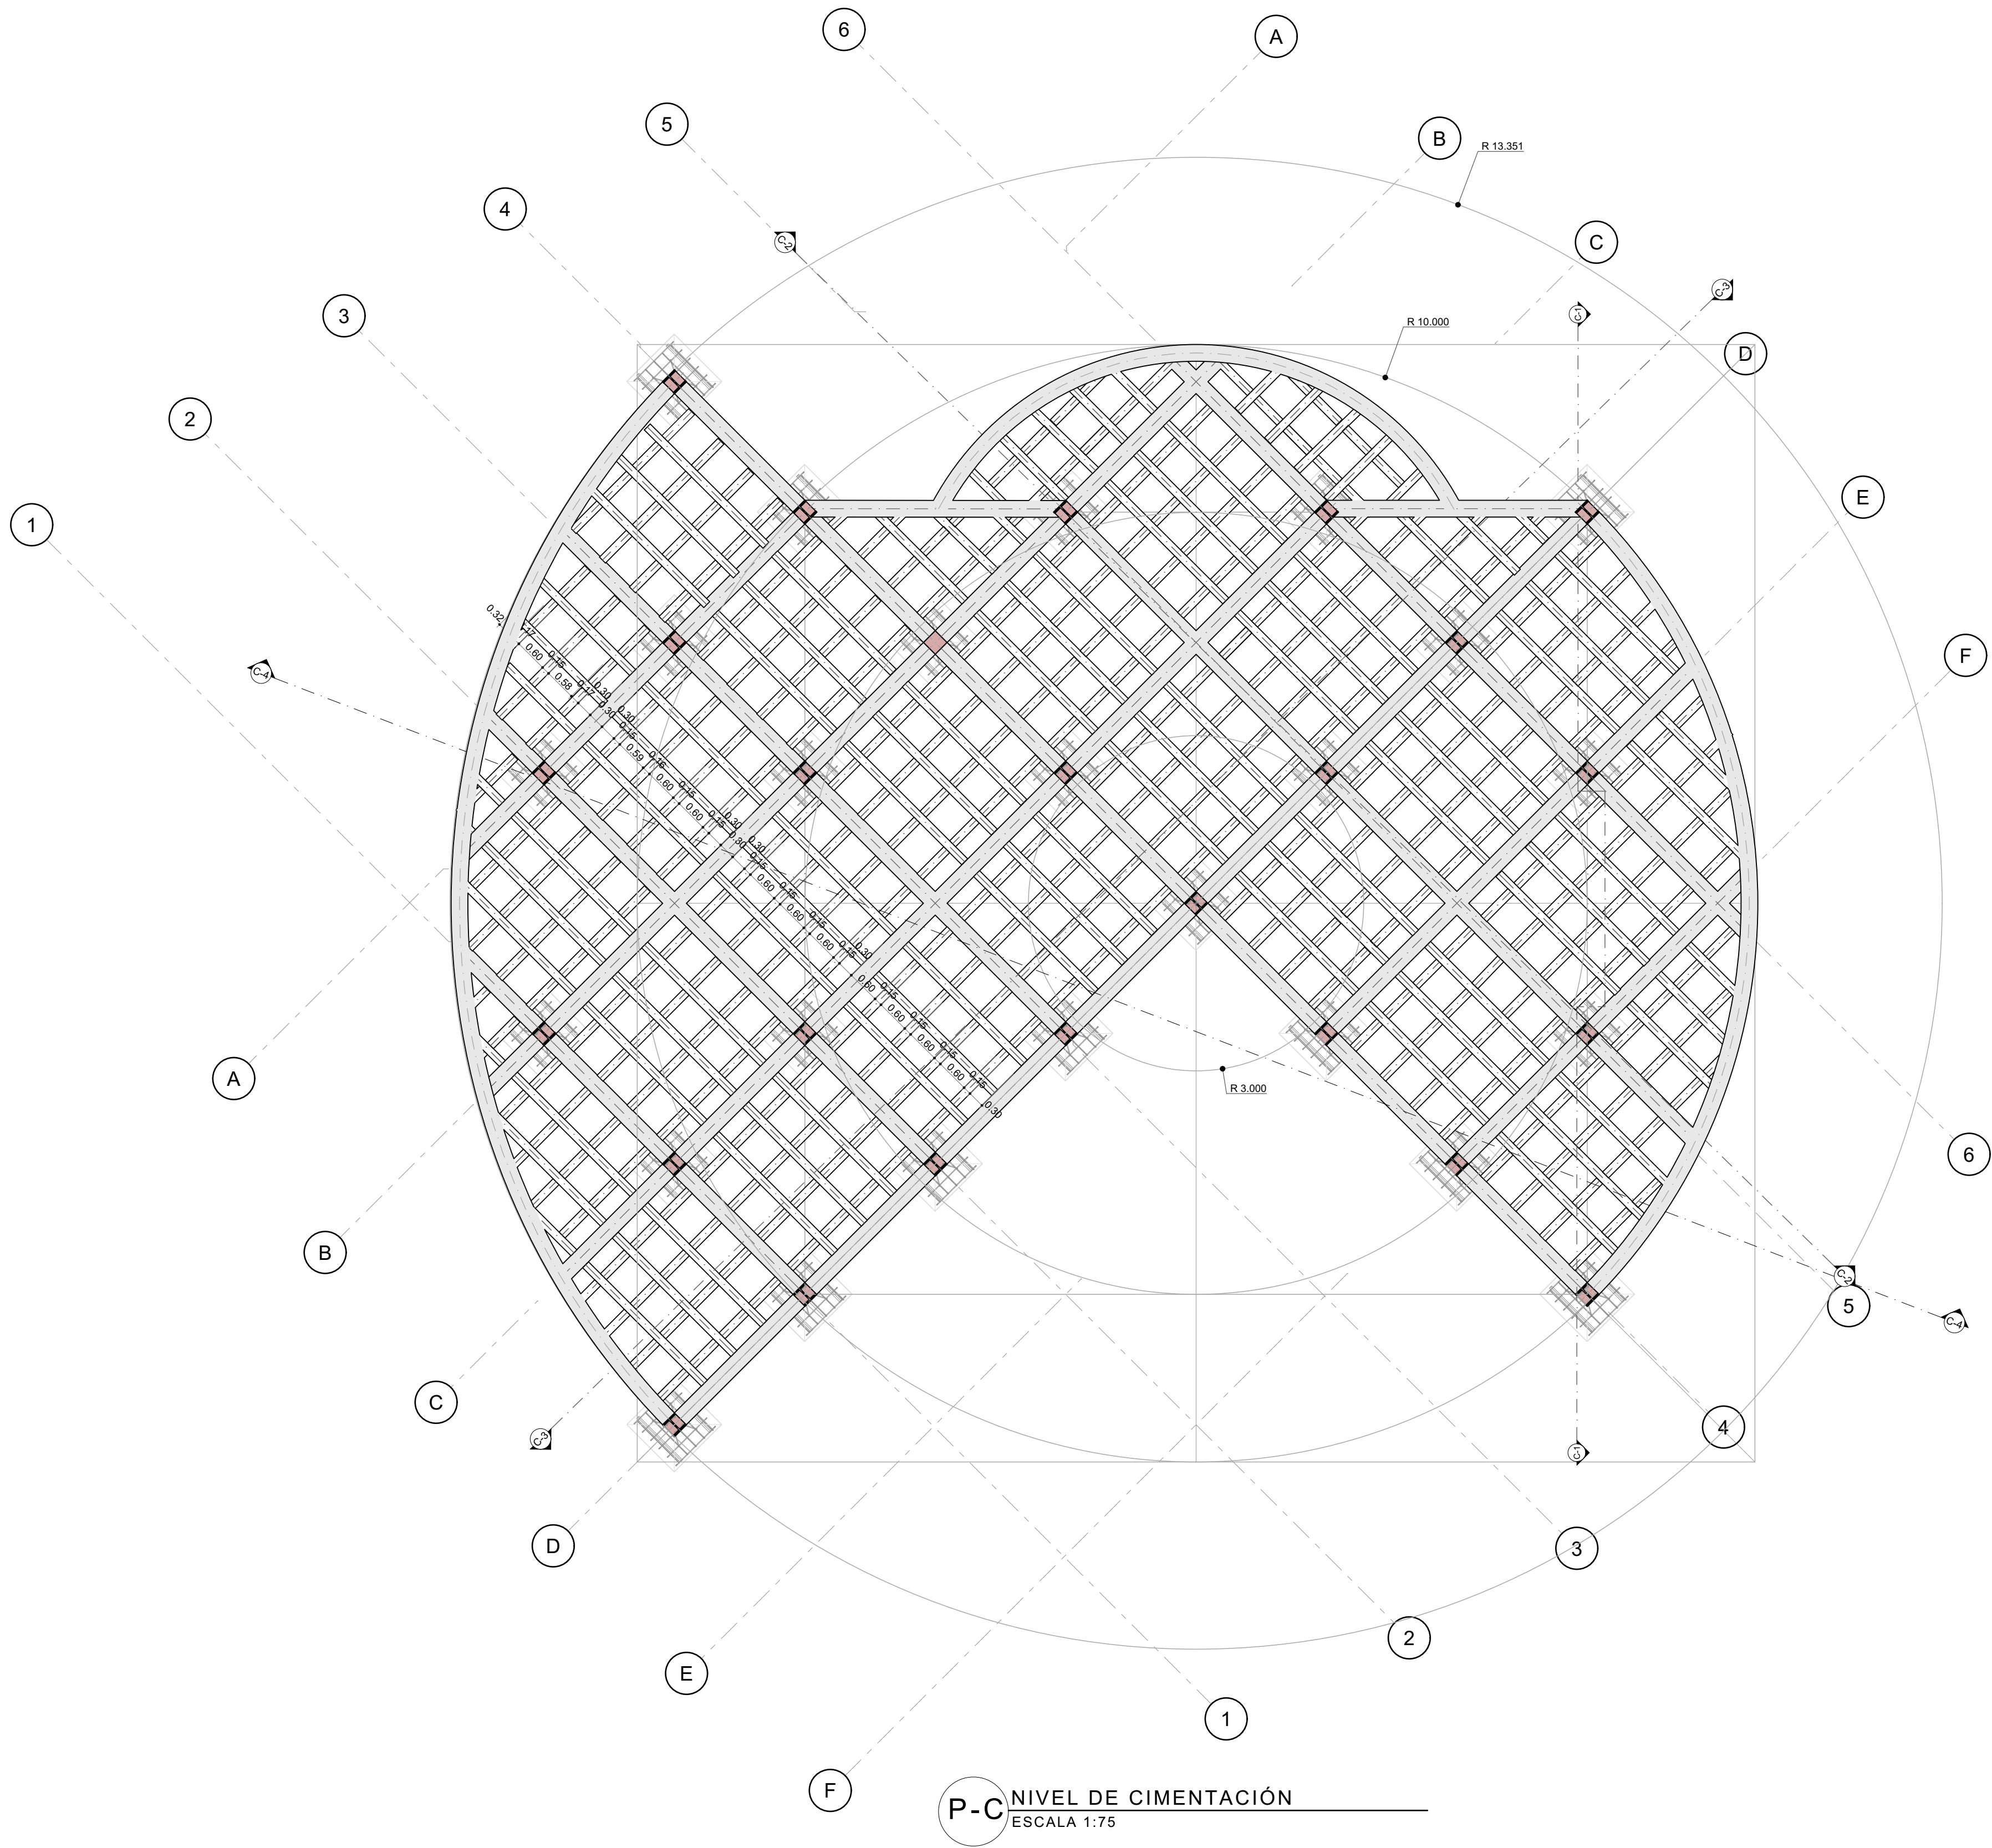

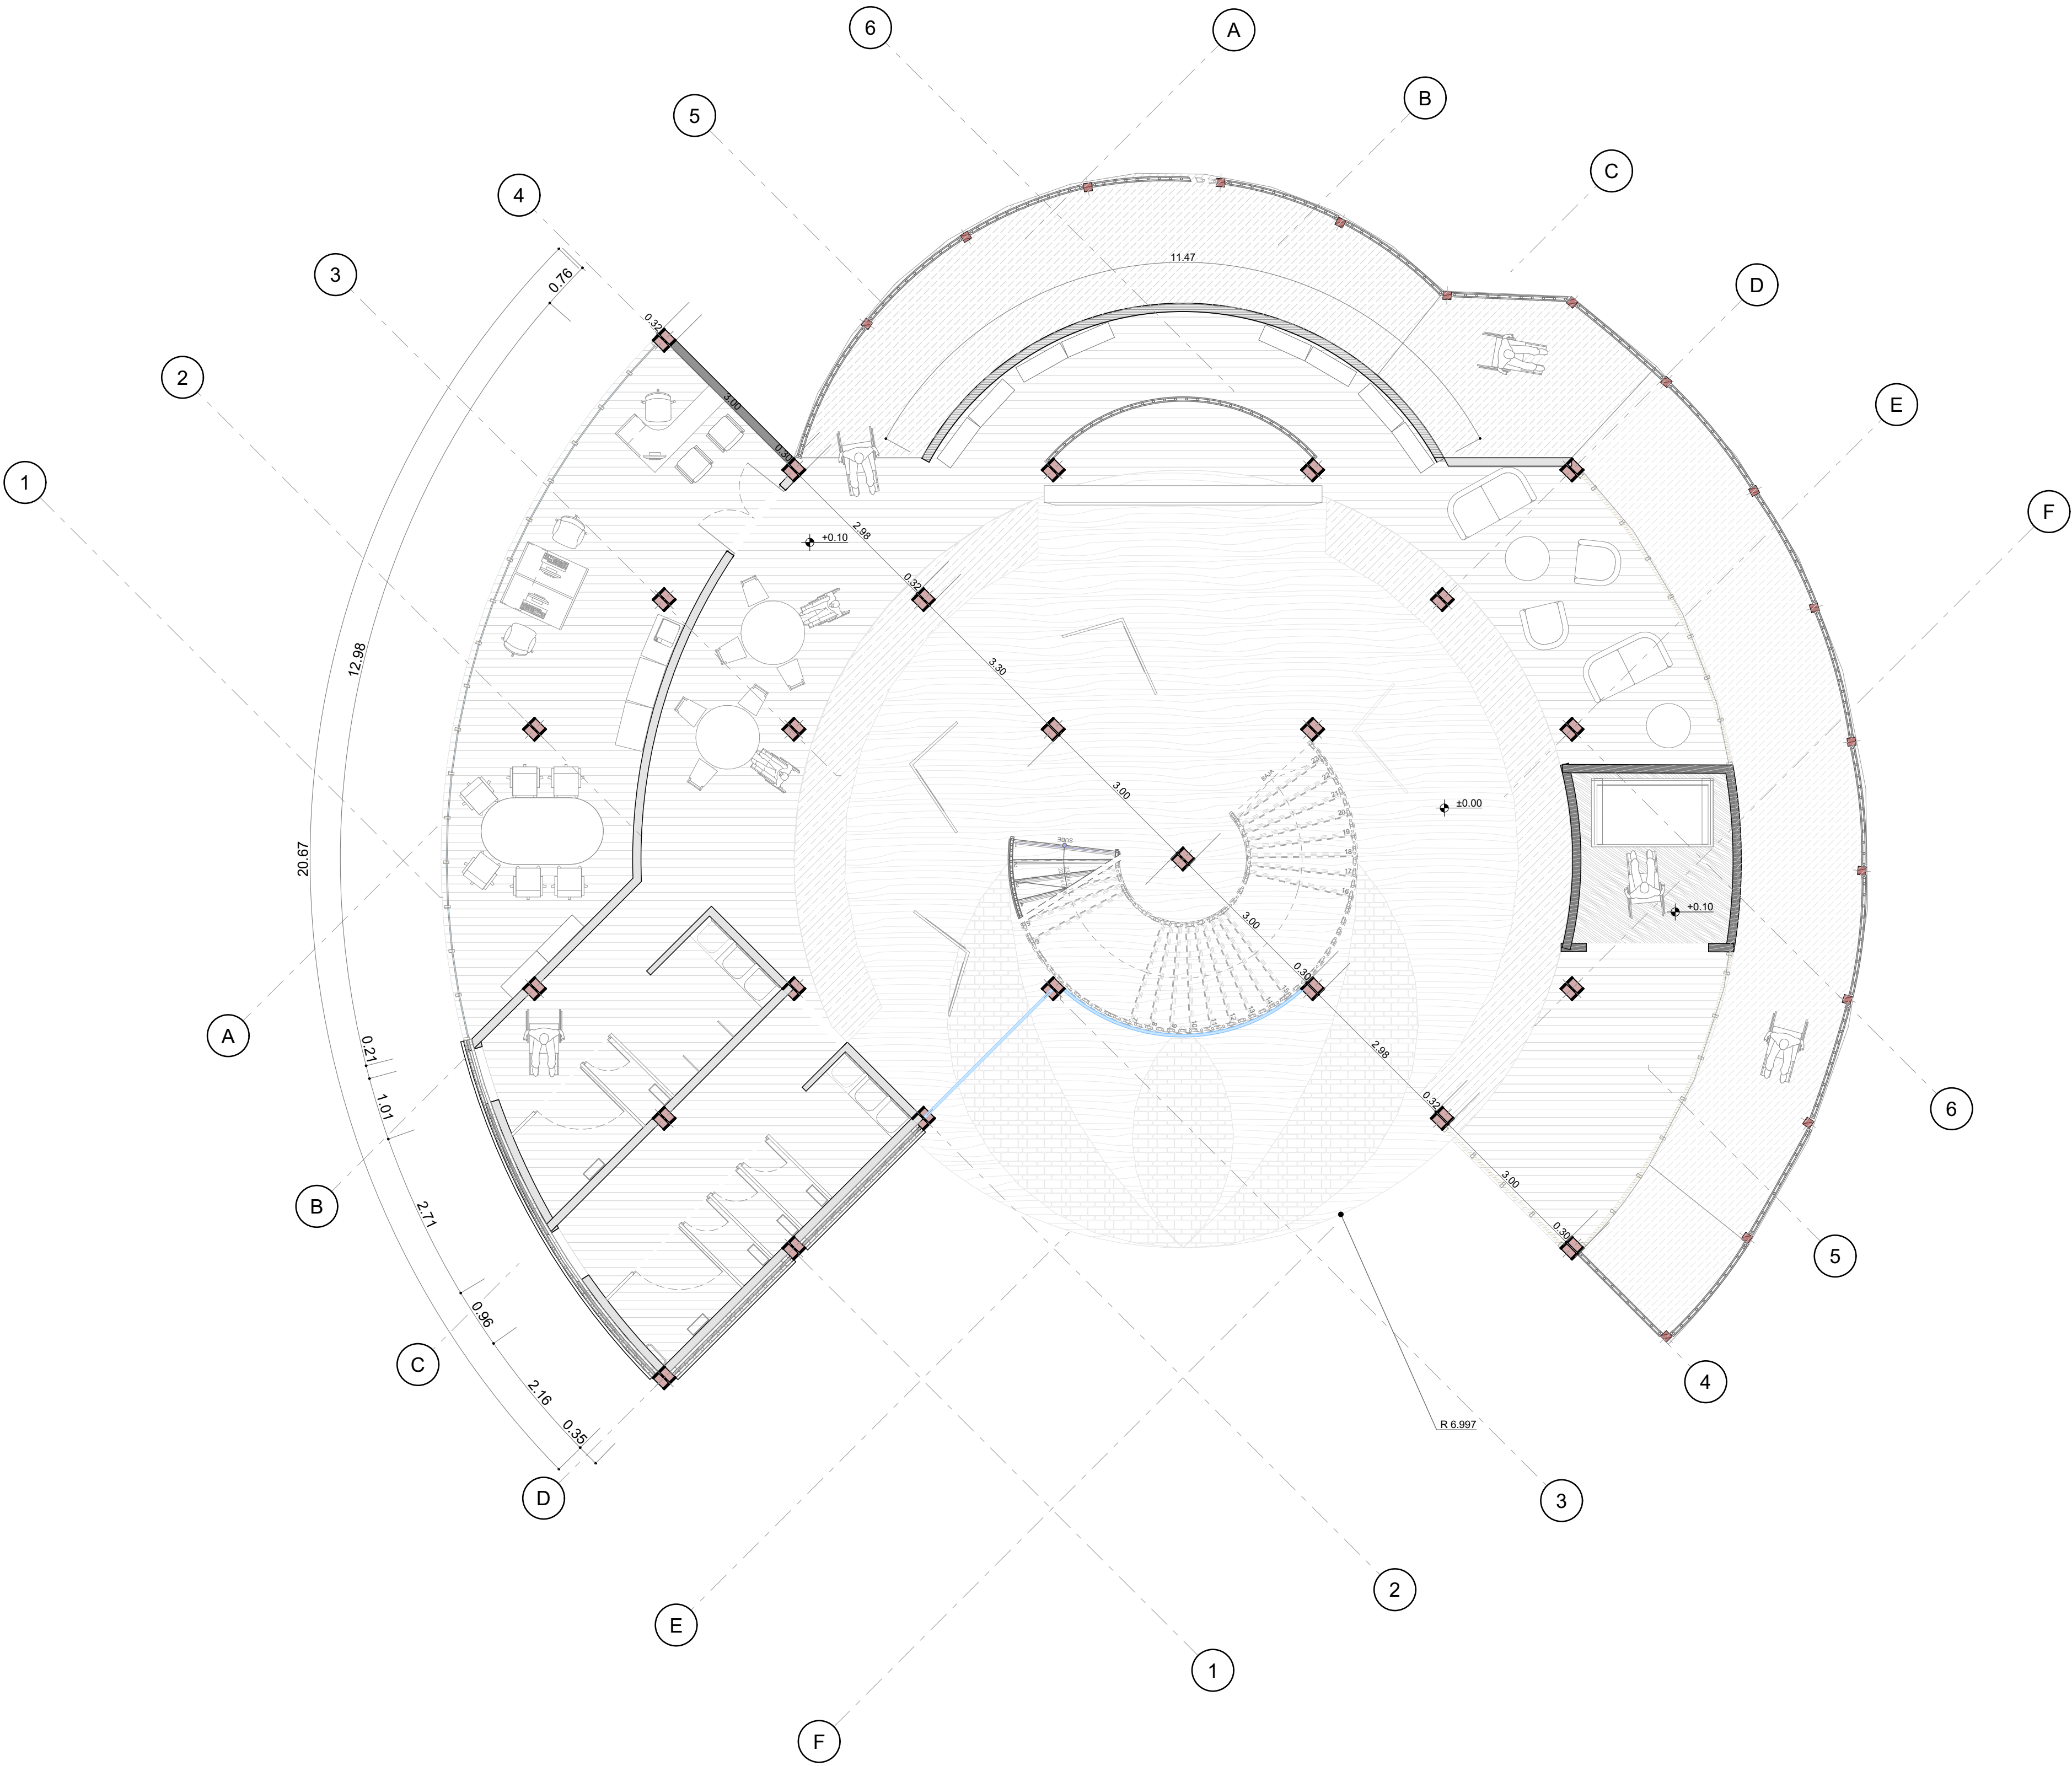

P-1 PRIMER NIVEL
ESCALA 1:75

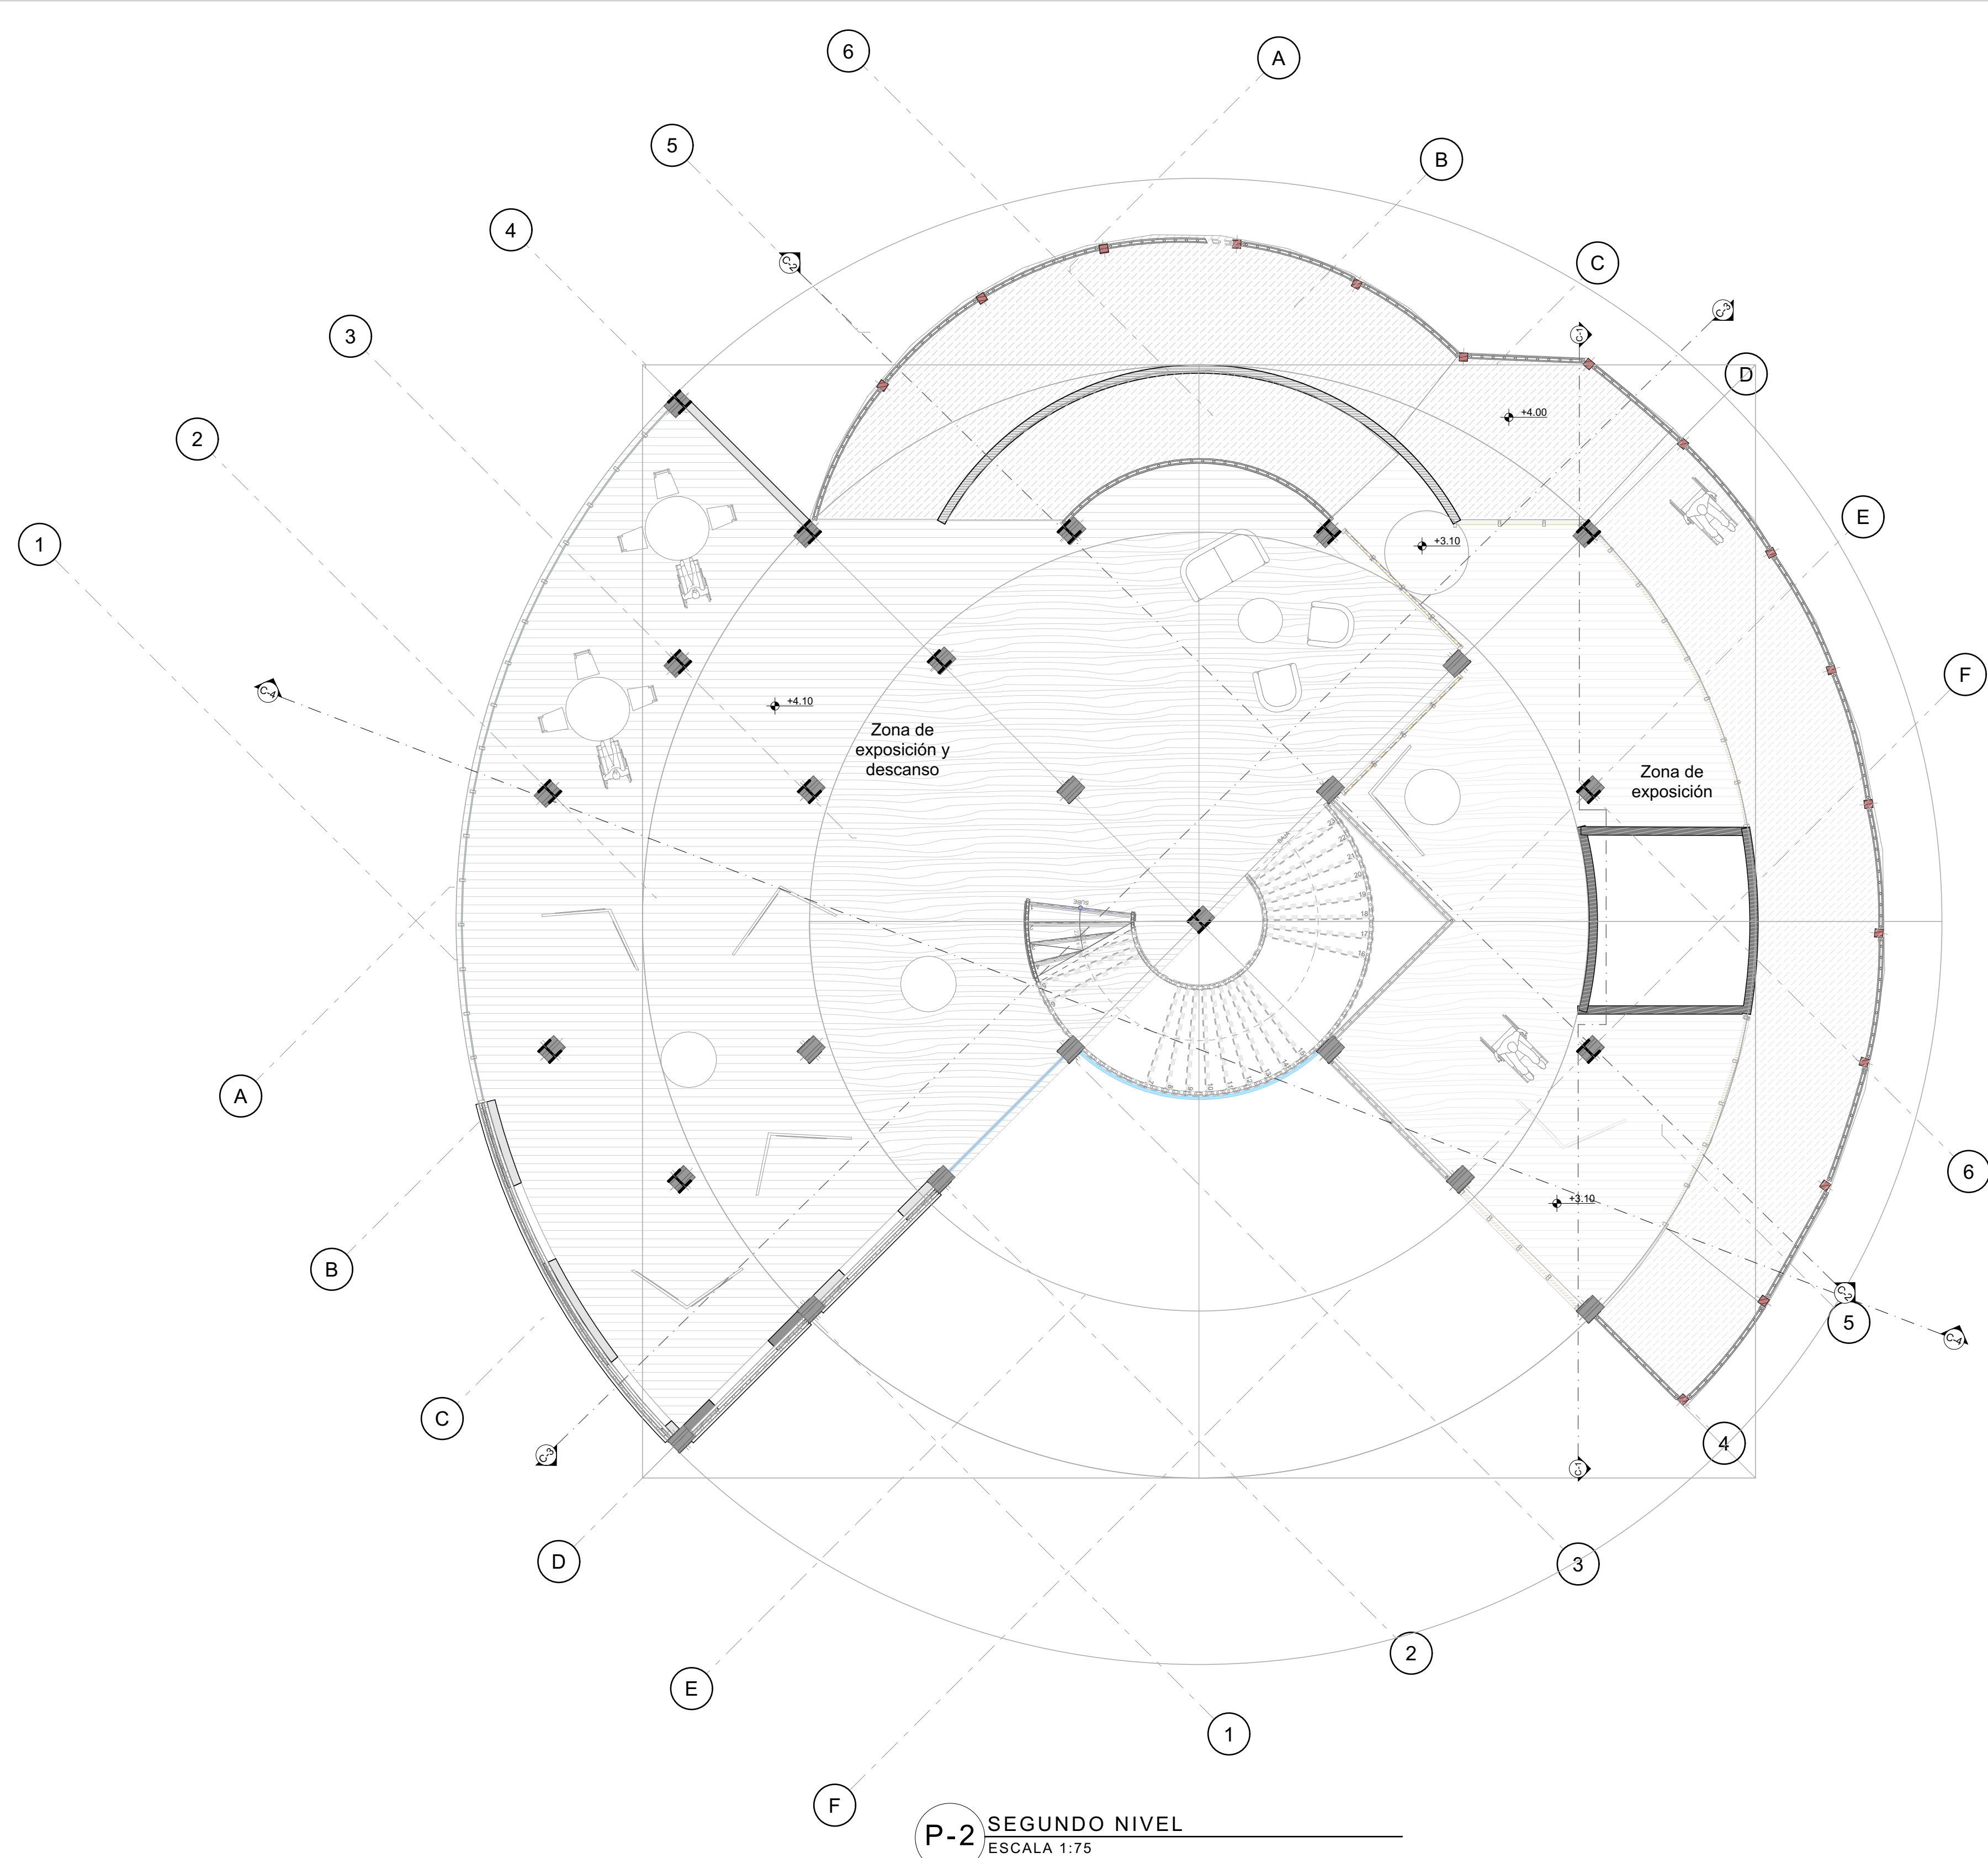

ARCHICAD

VERSIÓN EDUCACIONAL

Revisión : 3

De : 1

Plano No. : A-003

Plancha No. : 1

UNIVERSIDAD

La Gran Colombia

FACULTAD DE

ARQUITECTURA

PROYECTO OPCIÓN DE

ÉNFASIS

2S - 2024

Proyecto : Patos en Red

Integración y sostenibilidad : el desafío de los humedales en el espacio público de Tocancipá

Localización : Municipio de Tocancipá

Contiene : Segundo Nivel de Miradores

Convenciones : Muro, Muro de Madera entrechapada, Columnas, Formajado de madera

Escala : 1:75

Fecha : 25-Nov-24

Revisión : 3

Plano No. : A-003

Plancha No. : 1



ARCHICAD VERSIÓN EDUCACIONAL

Revisión : 3

Plancha No. : 1

De : 1

UNIVERSIDAD La Gran Colombia

FACULTAD DE ARQUITECTURA

PROYECTO OPCIÓN DE ÉNFASIS

2S - 2024

Proyecto : Patos en Red

Integración y sostenibilidad : el desafío de los humedales en el espacio público de Tocancipá

Localización : Municipio de Tocancipá

Contiene : Tercer Nivel de Miradores

Convenciones : Muro
Muro de Madera entrechapada
Columnas
Formajado de madera


Escala : 1:75


Fecha : 25-Nov-24


Revisión : 3


Plano No. : A-004

De : 1

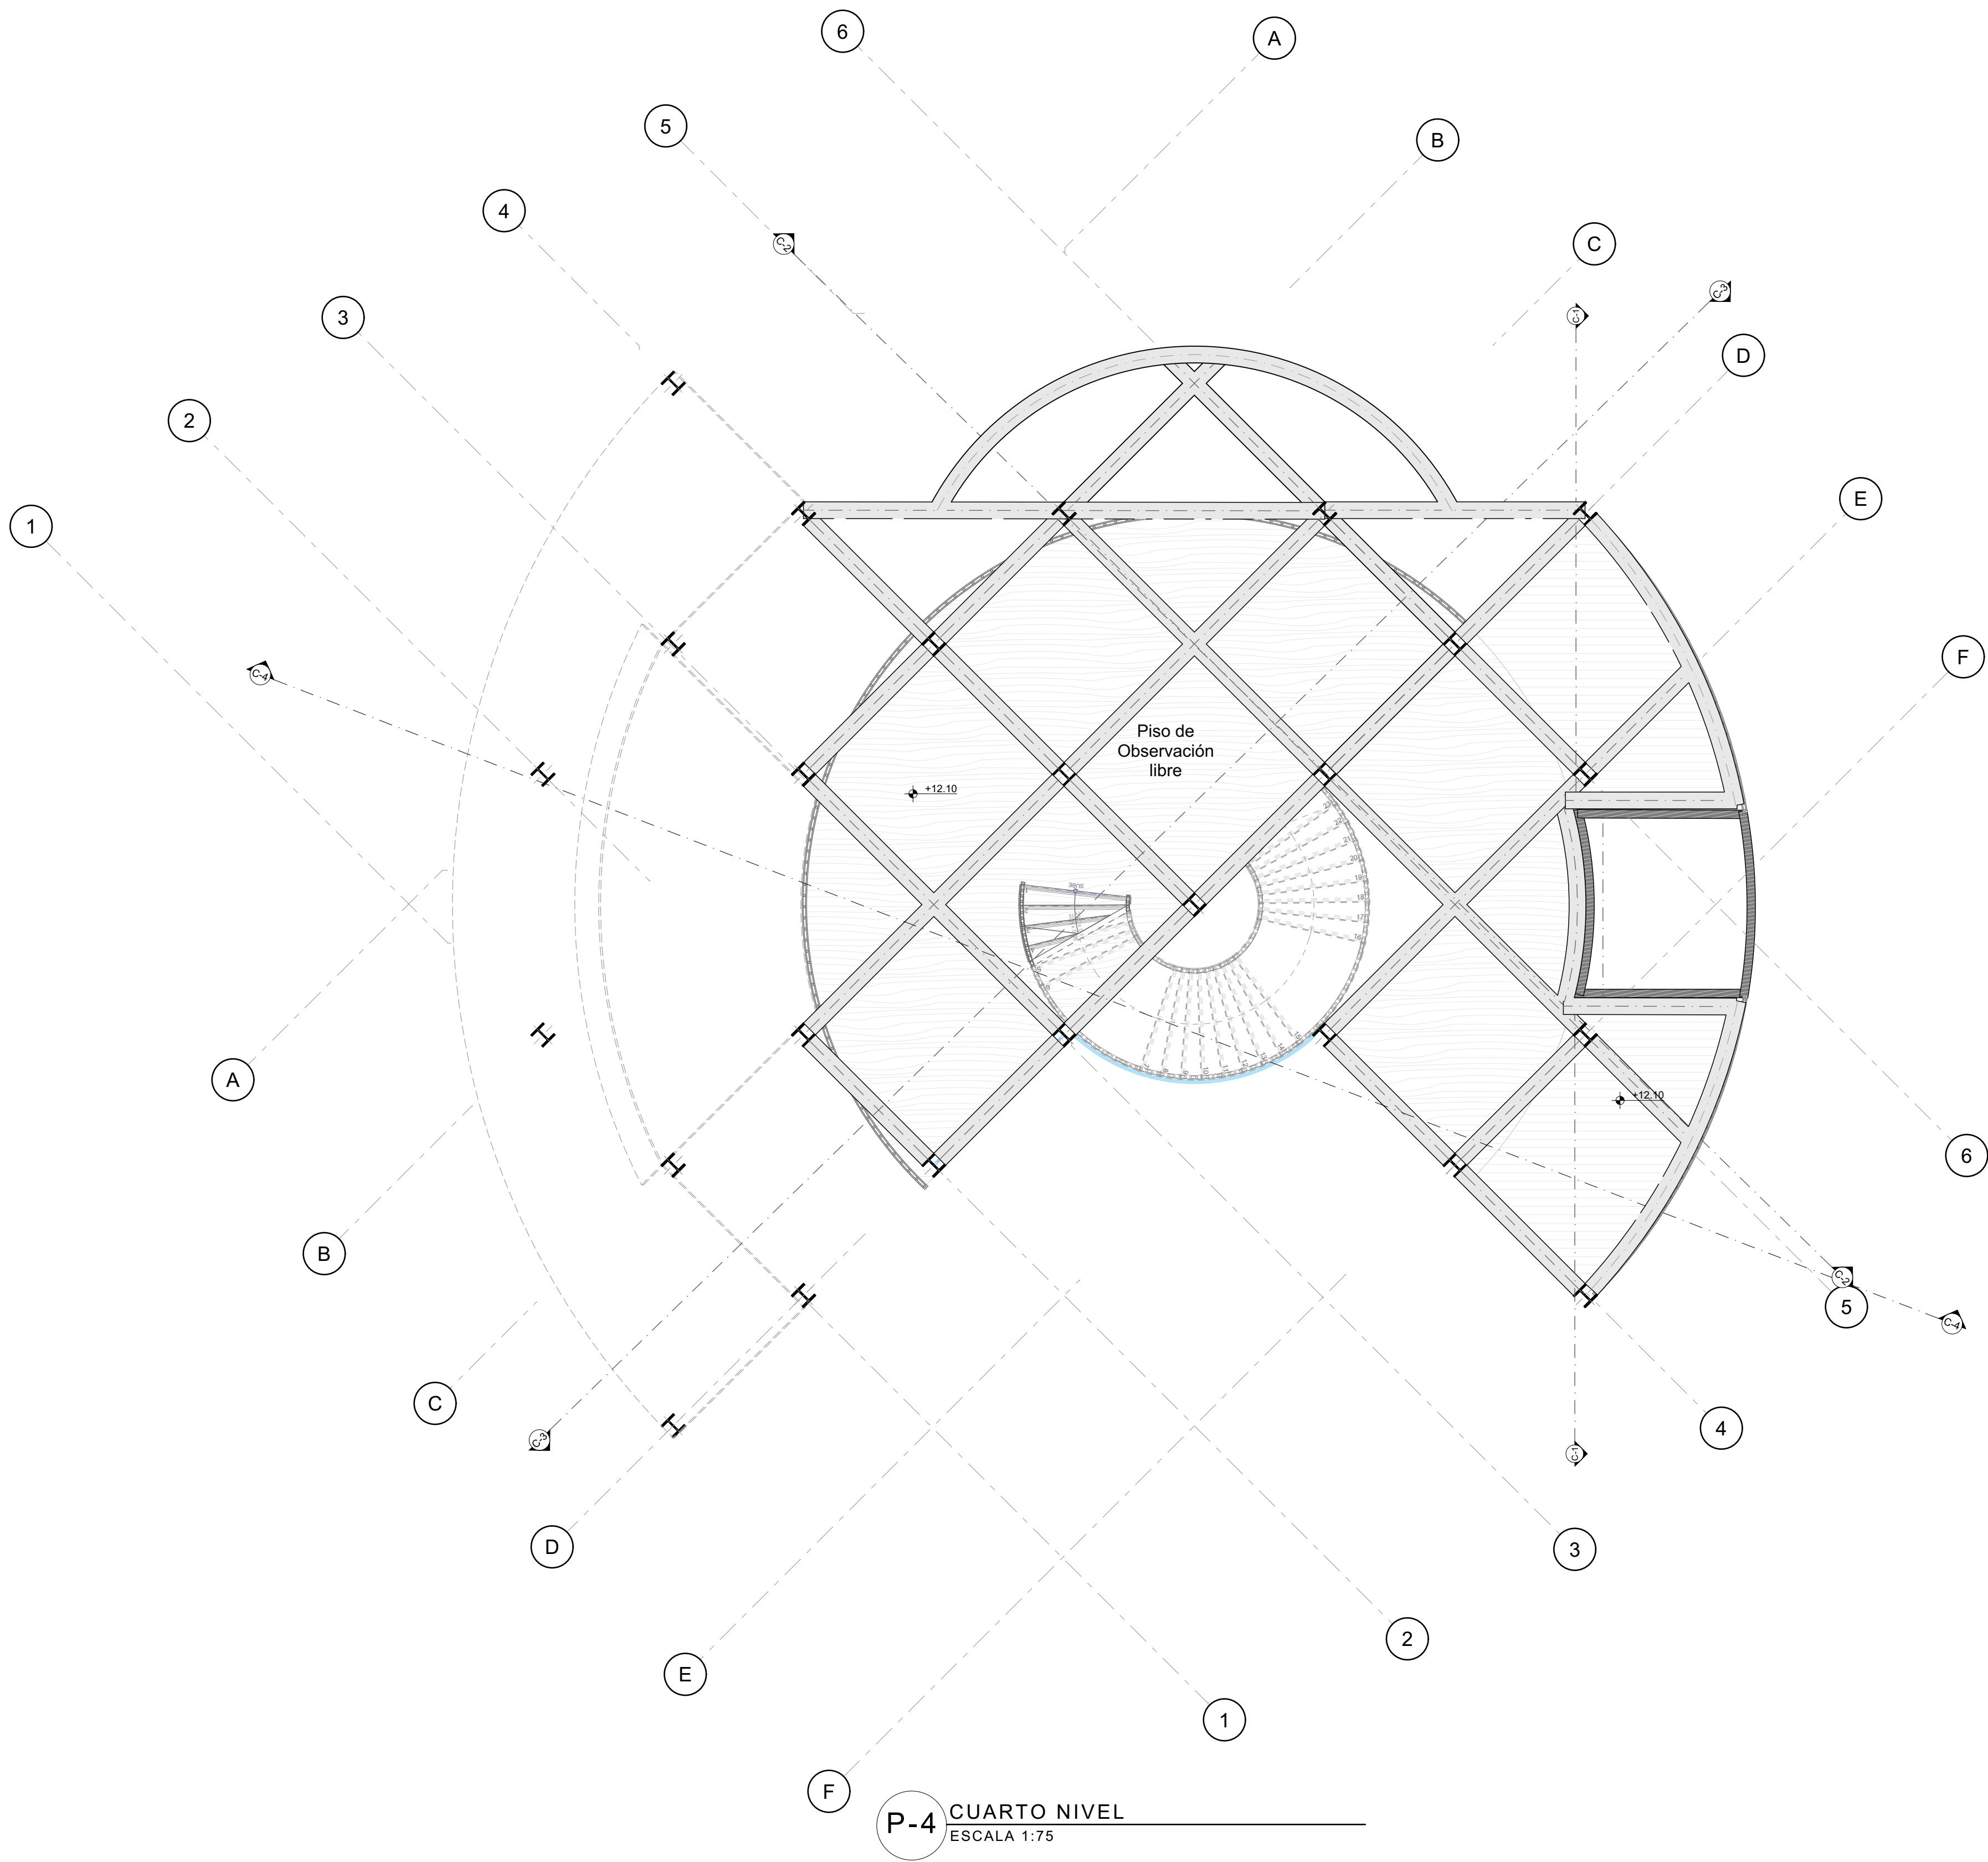


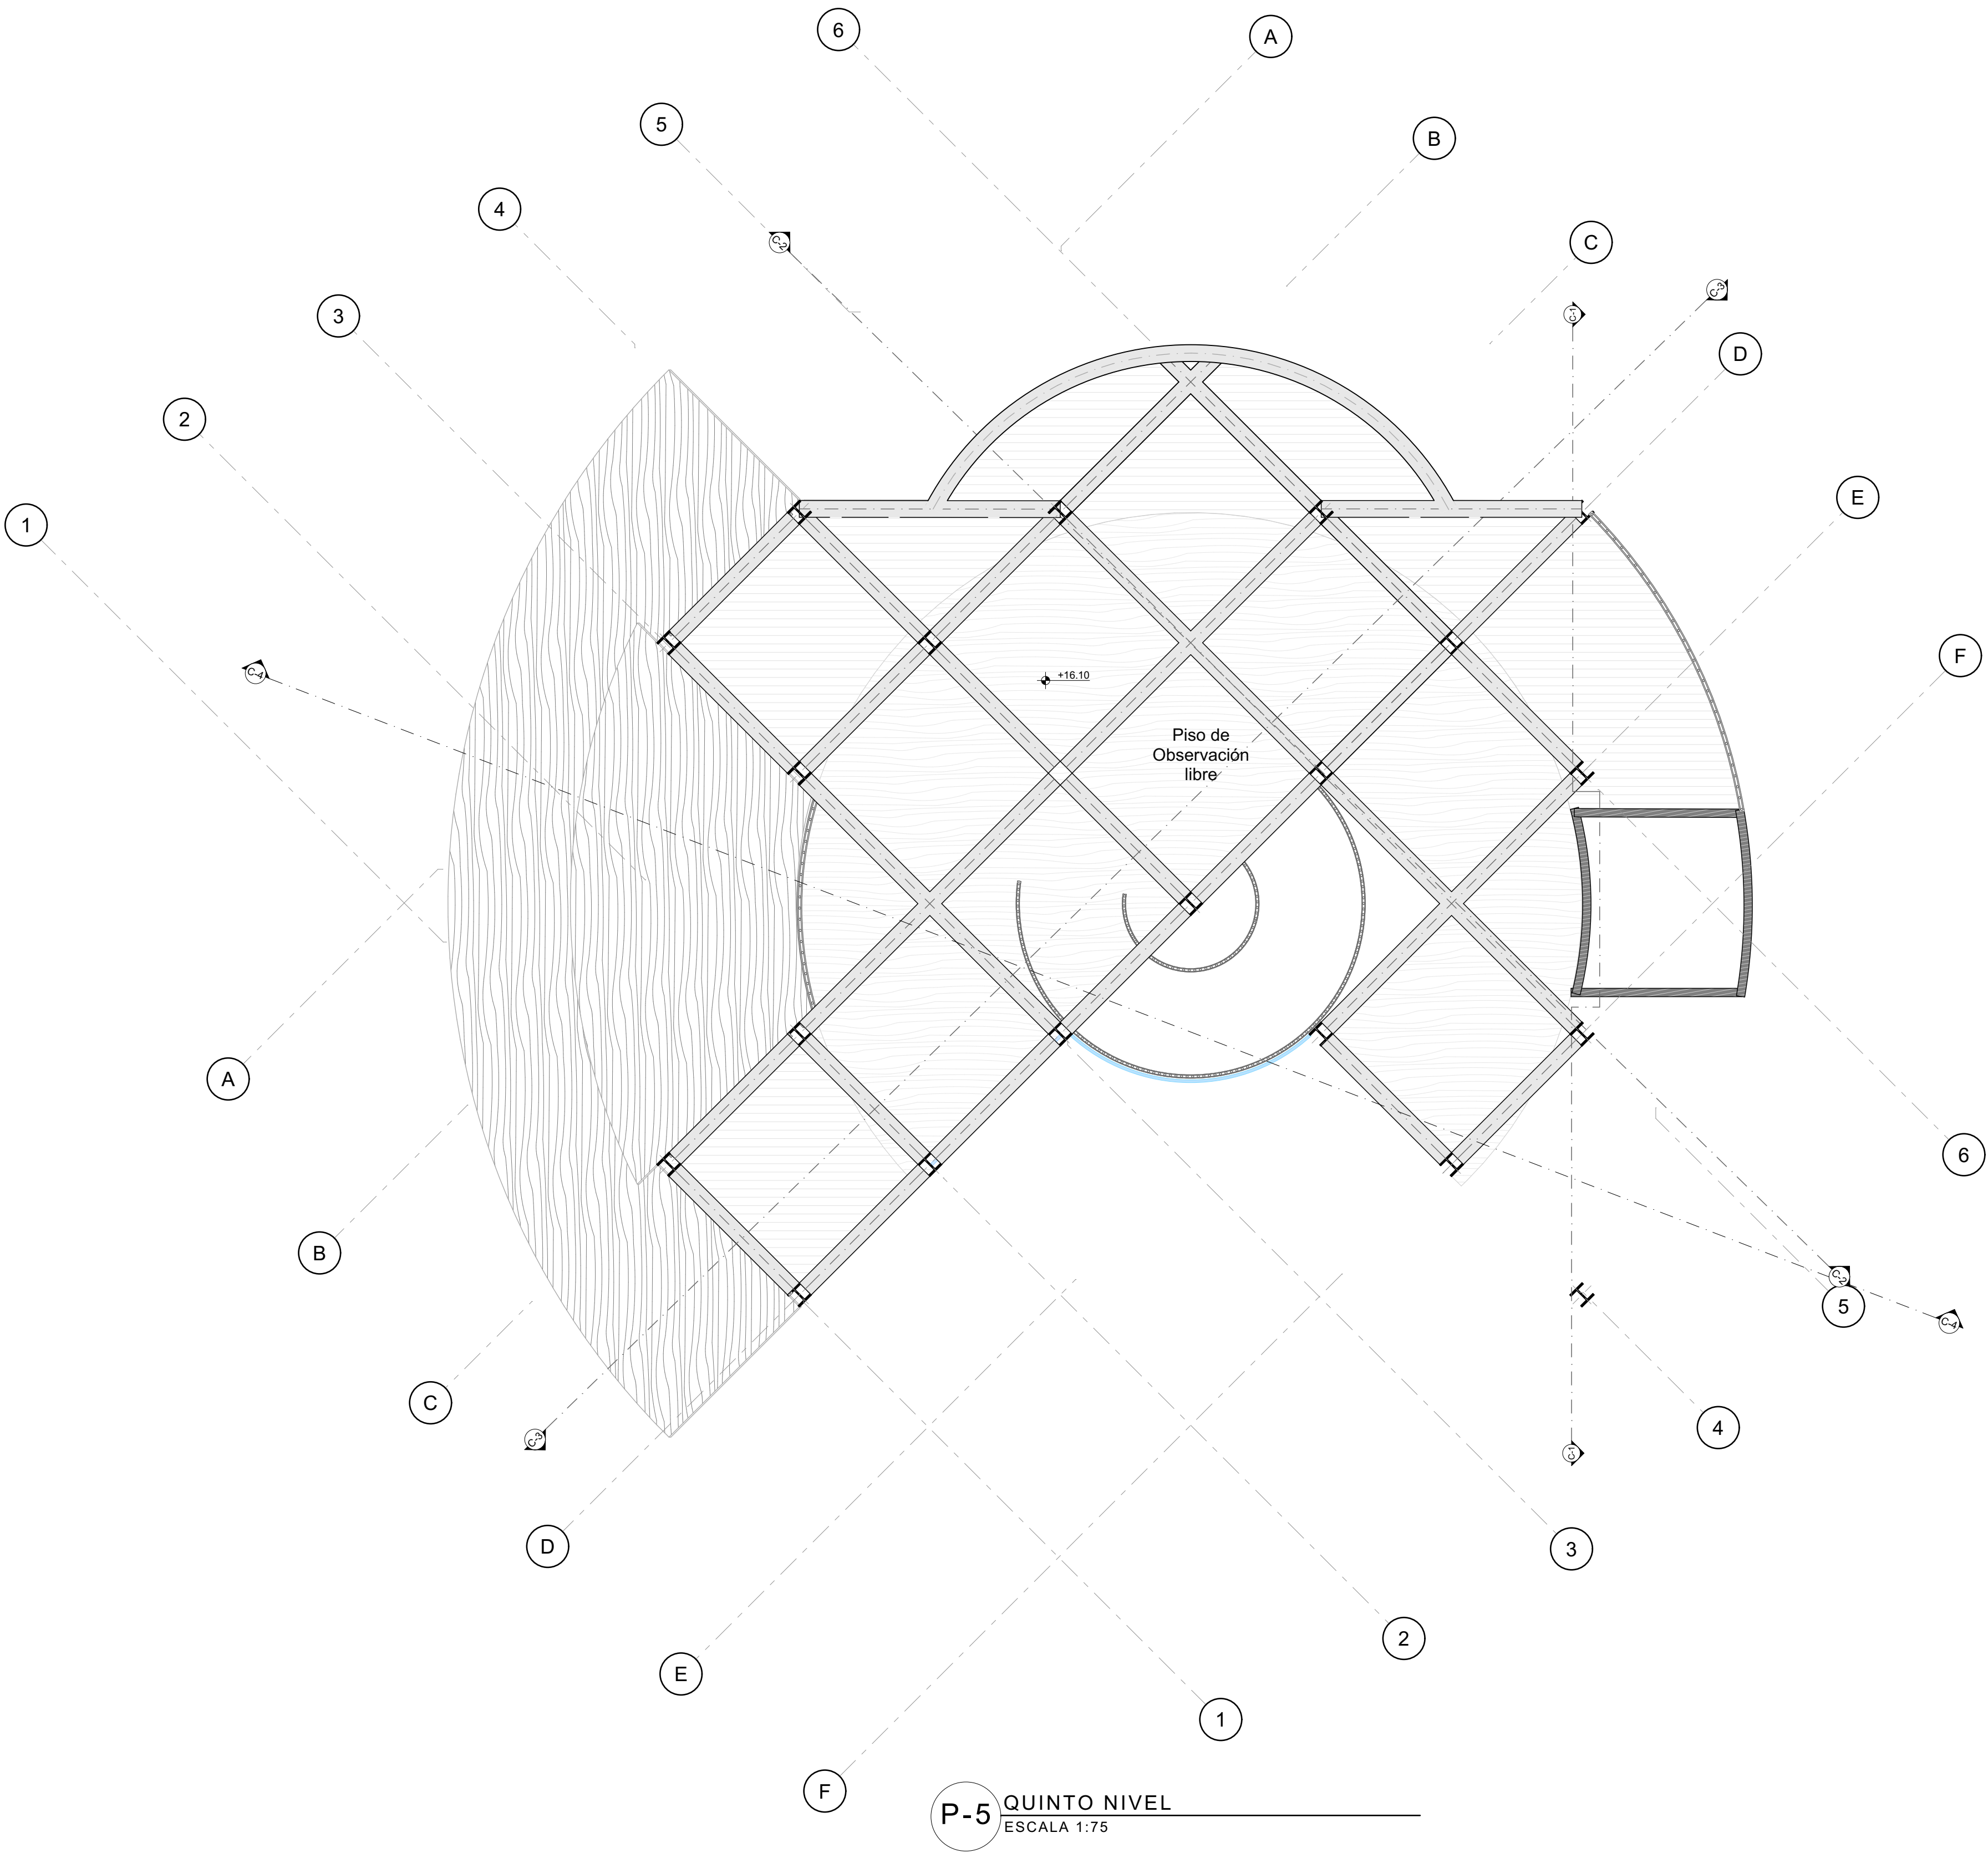

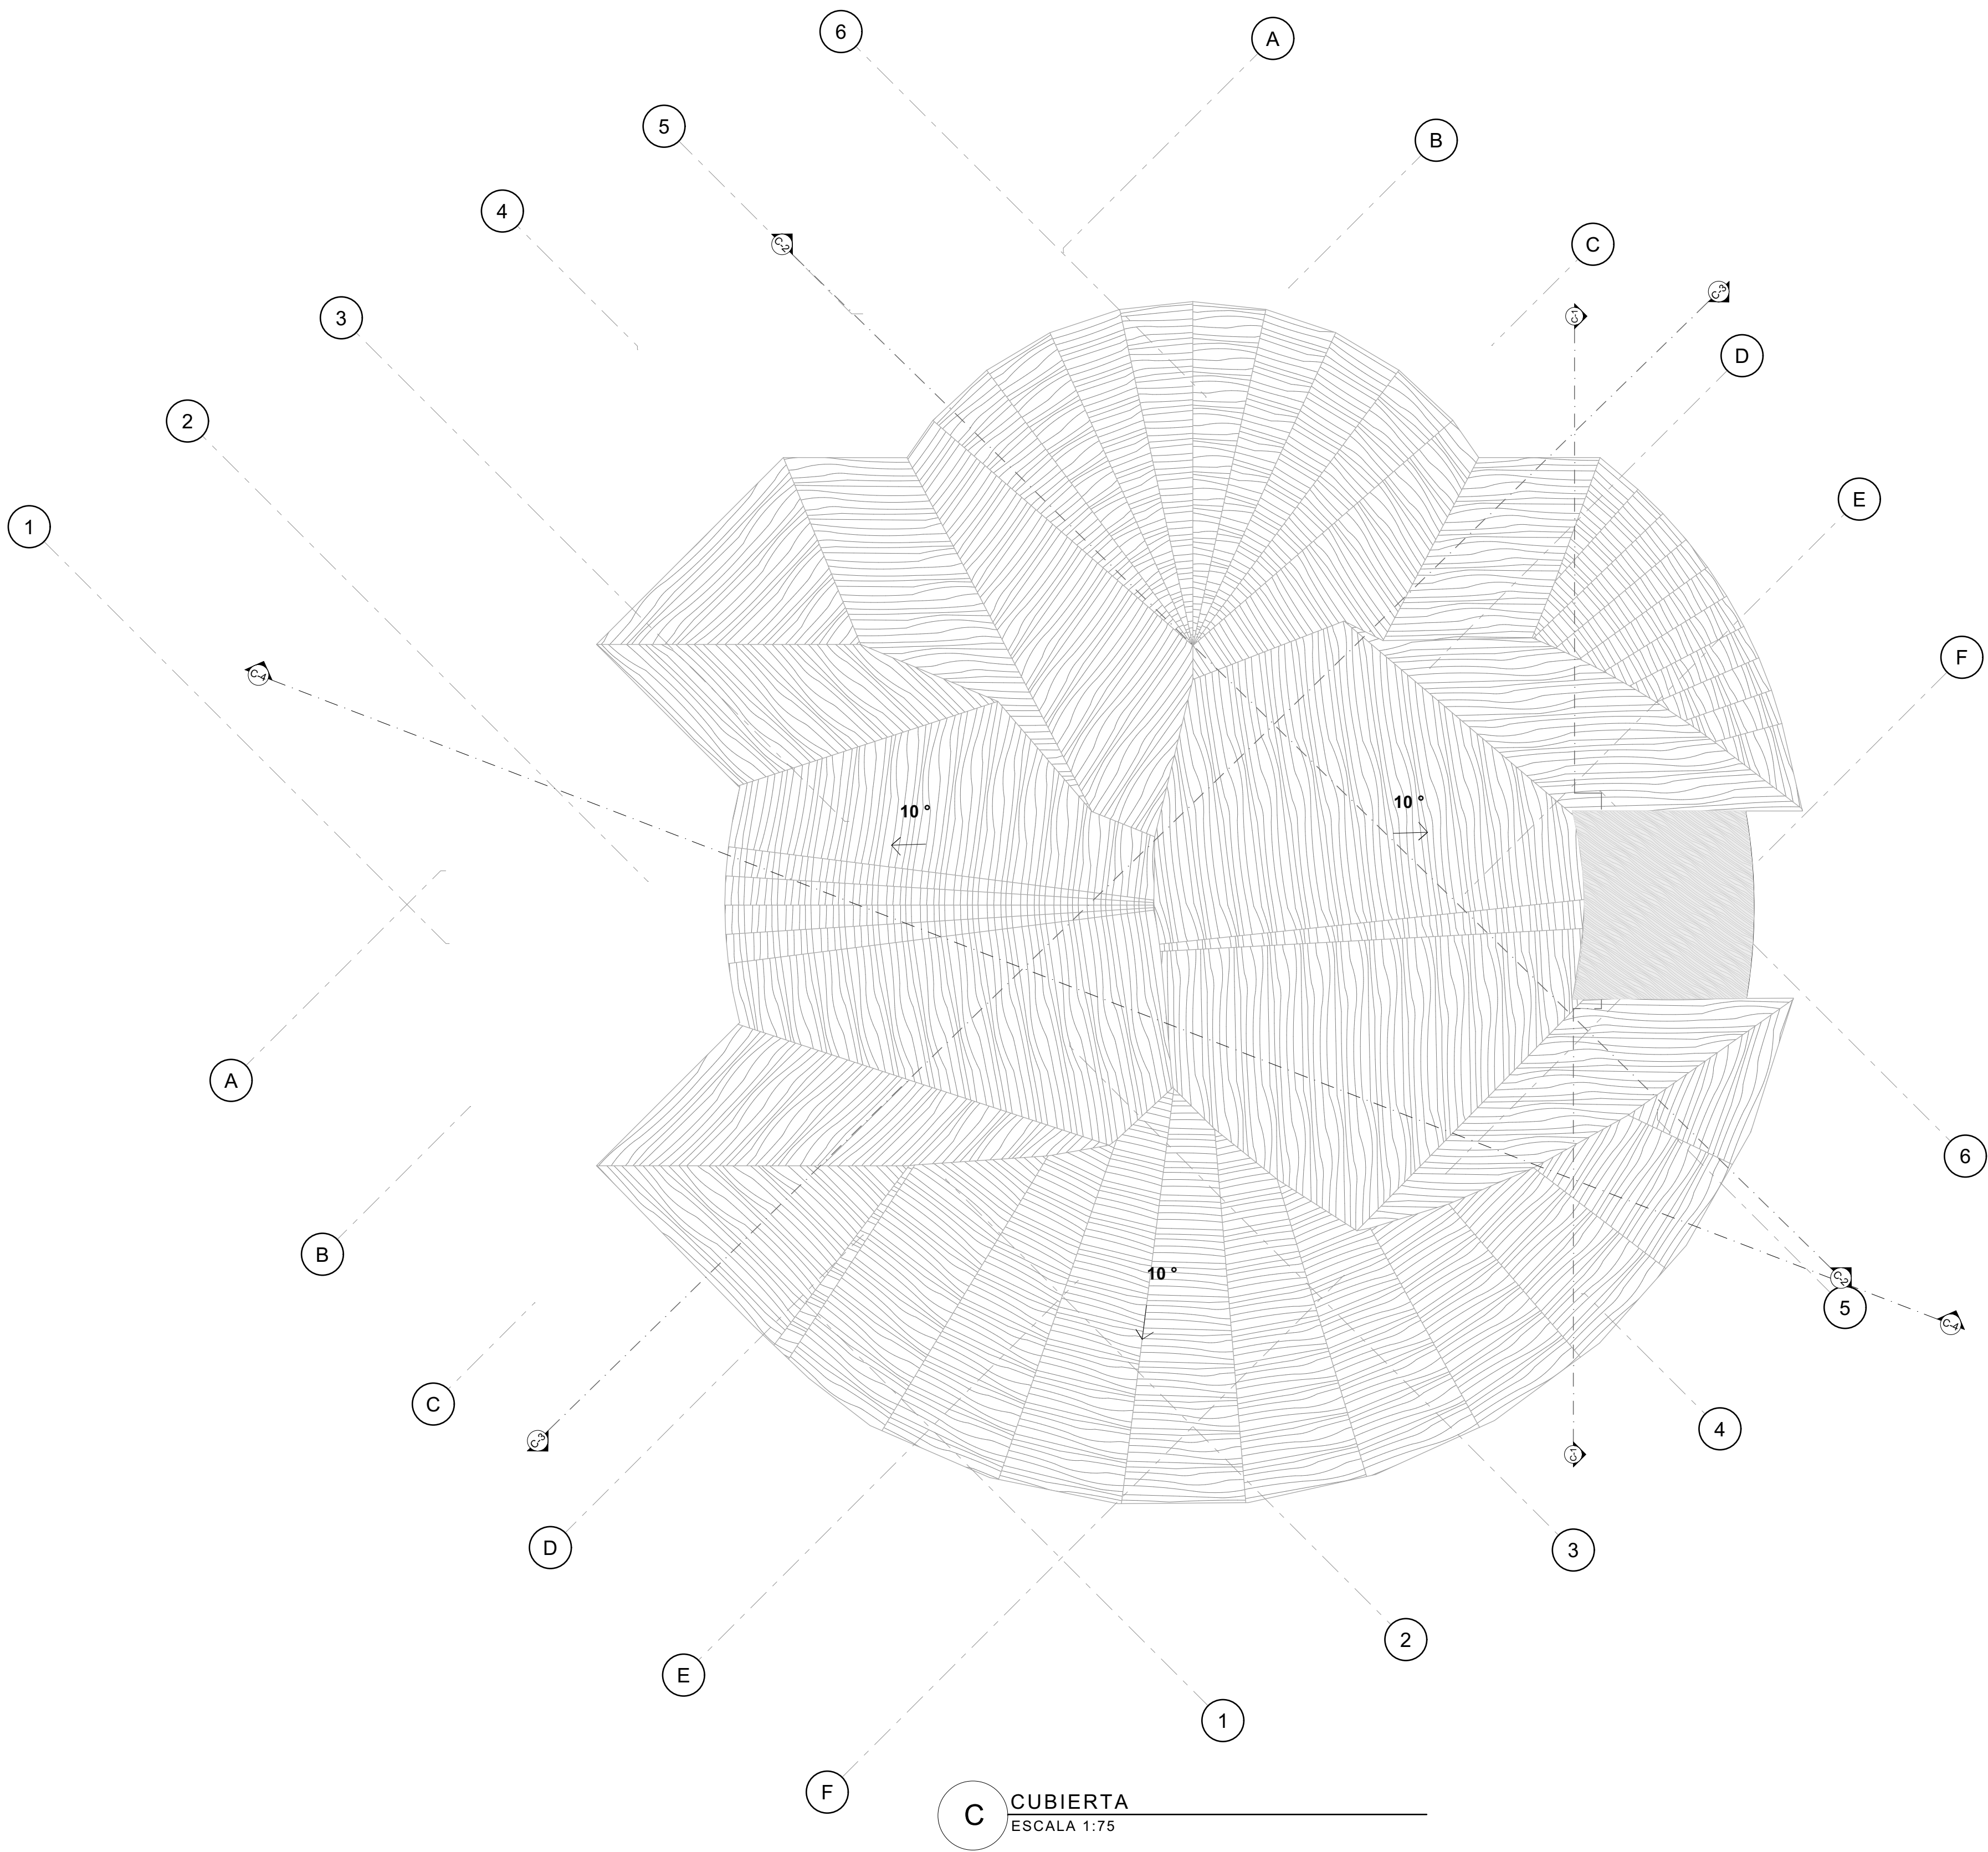


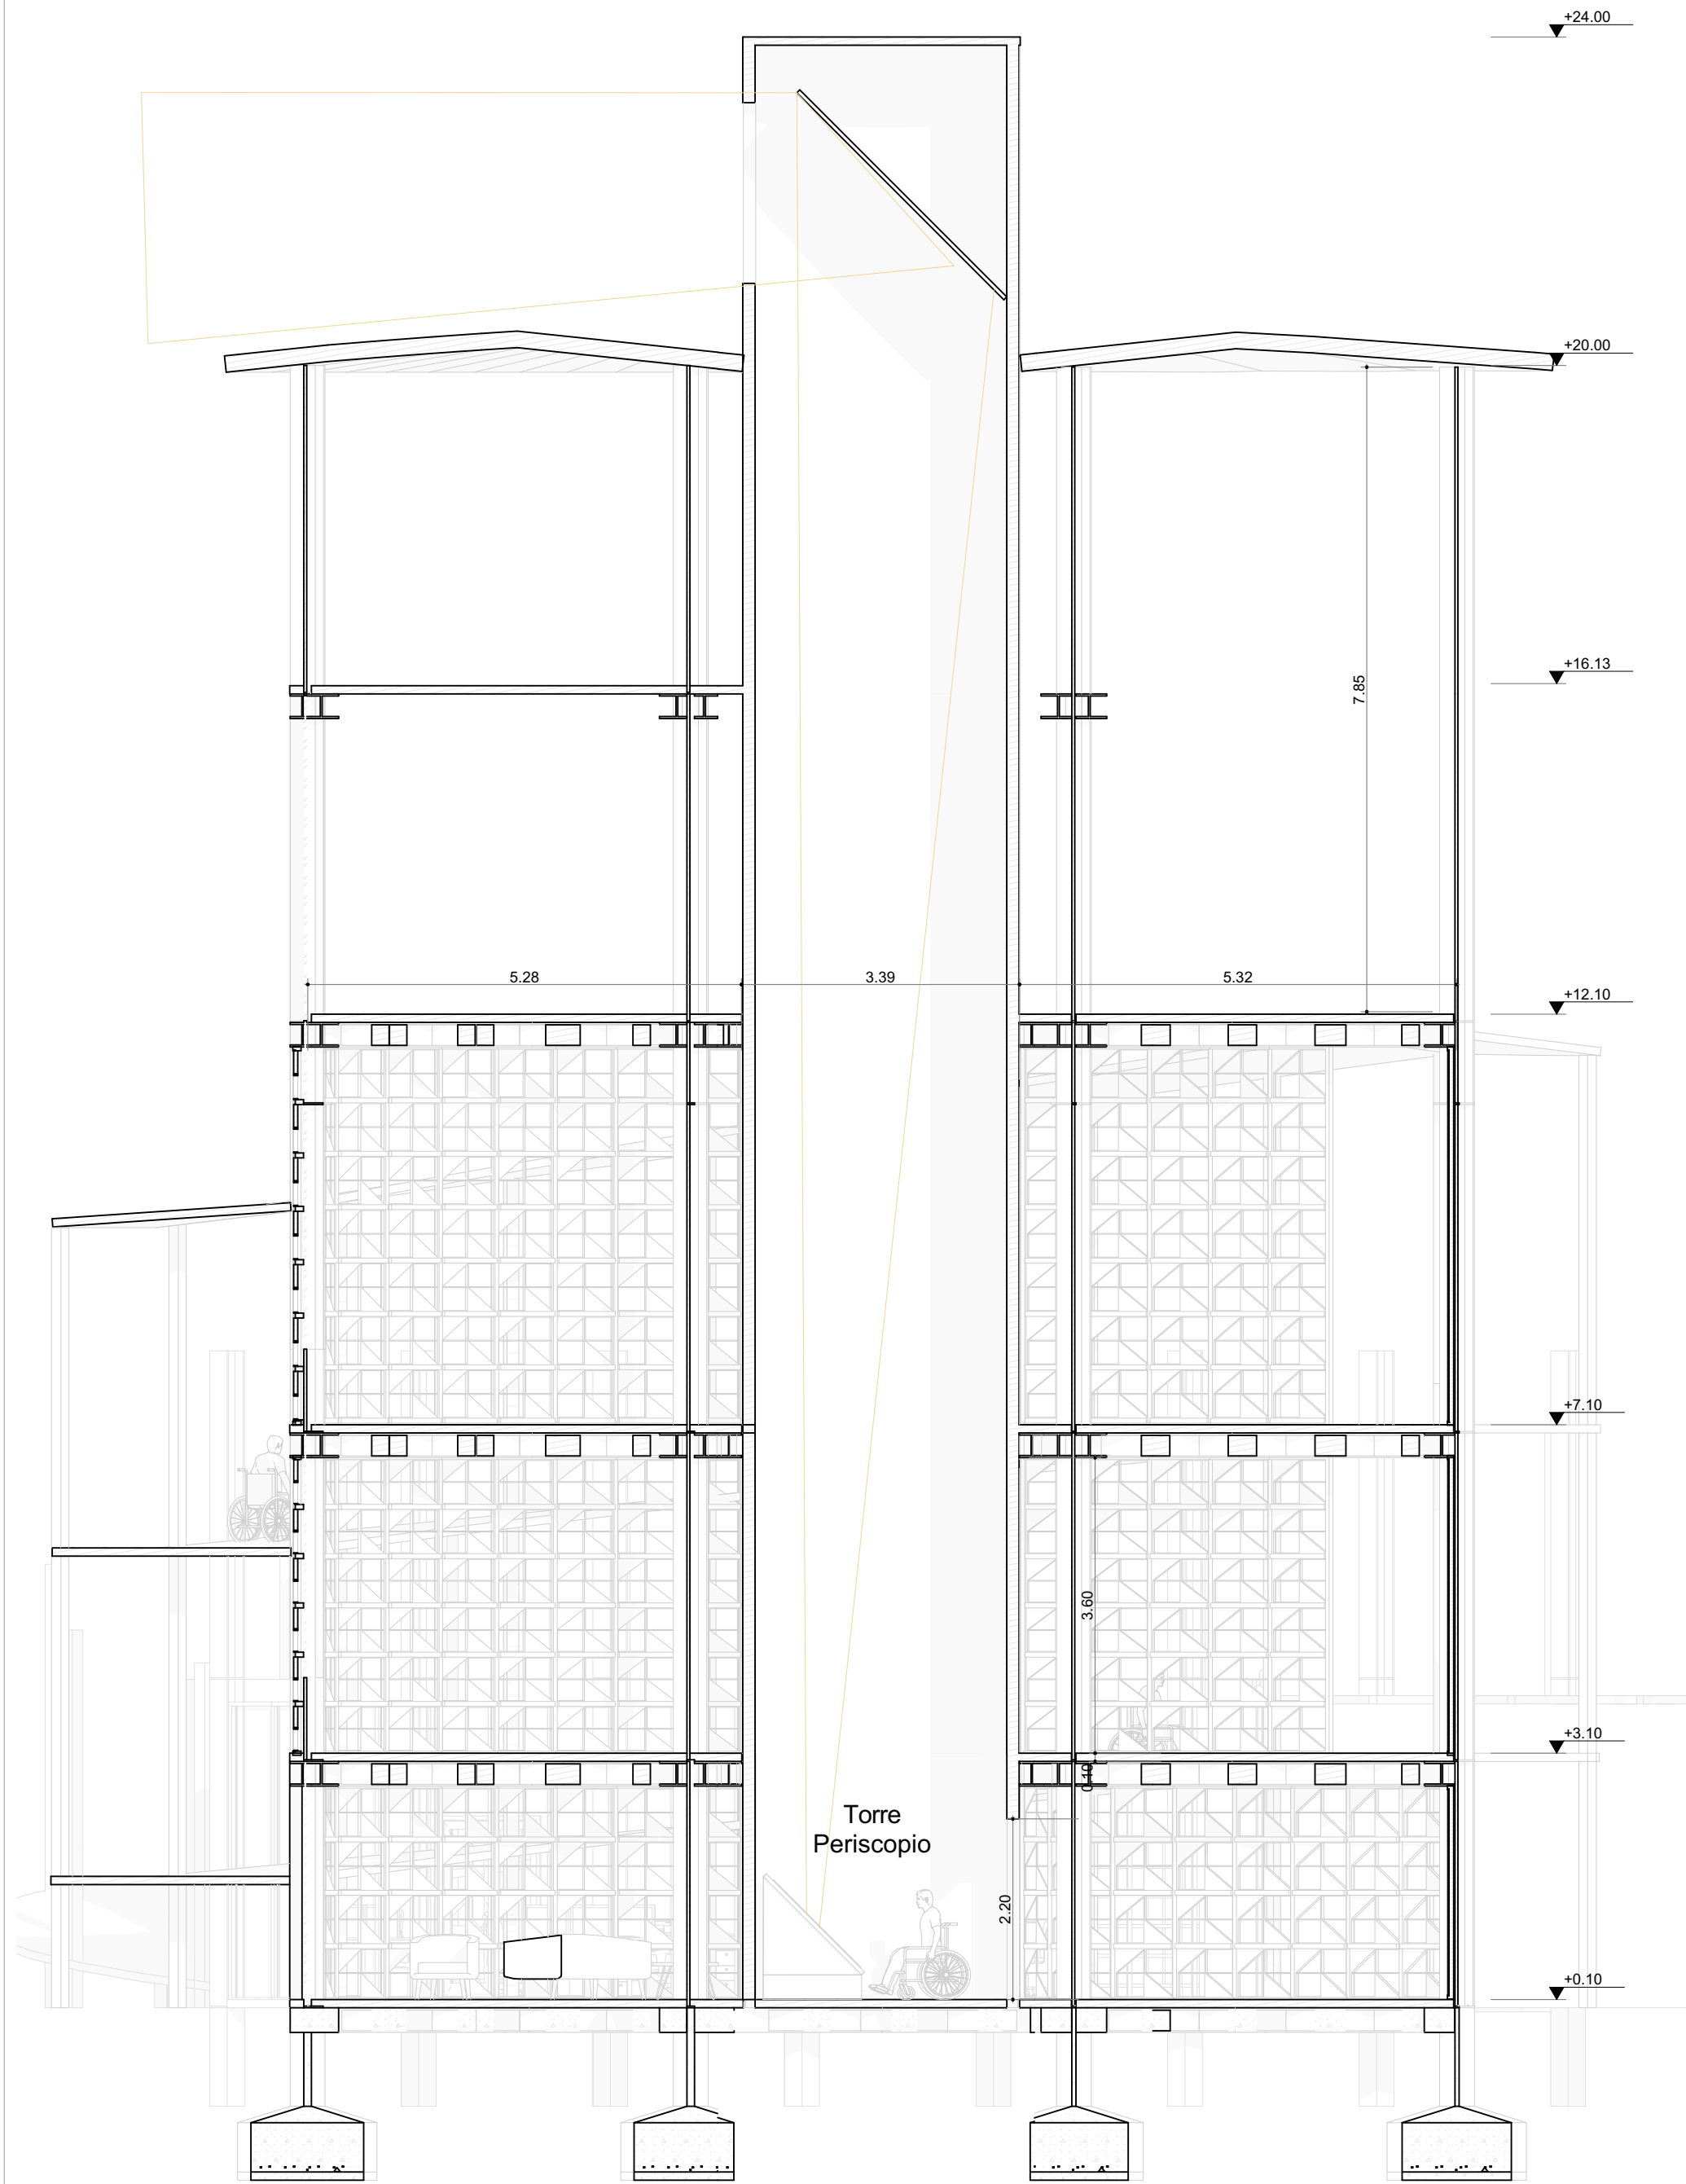

C-1 CORTE SECCIÓN 1 TRANSVERSAL
ESCALA 1:75

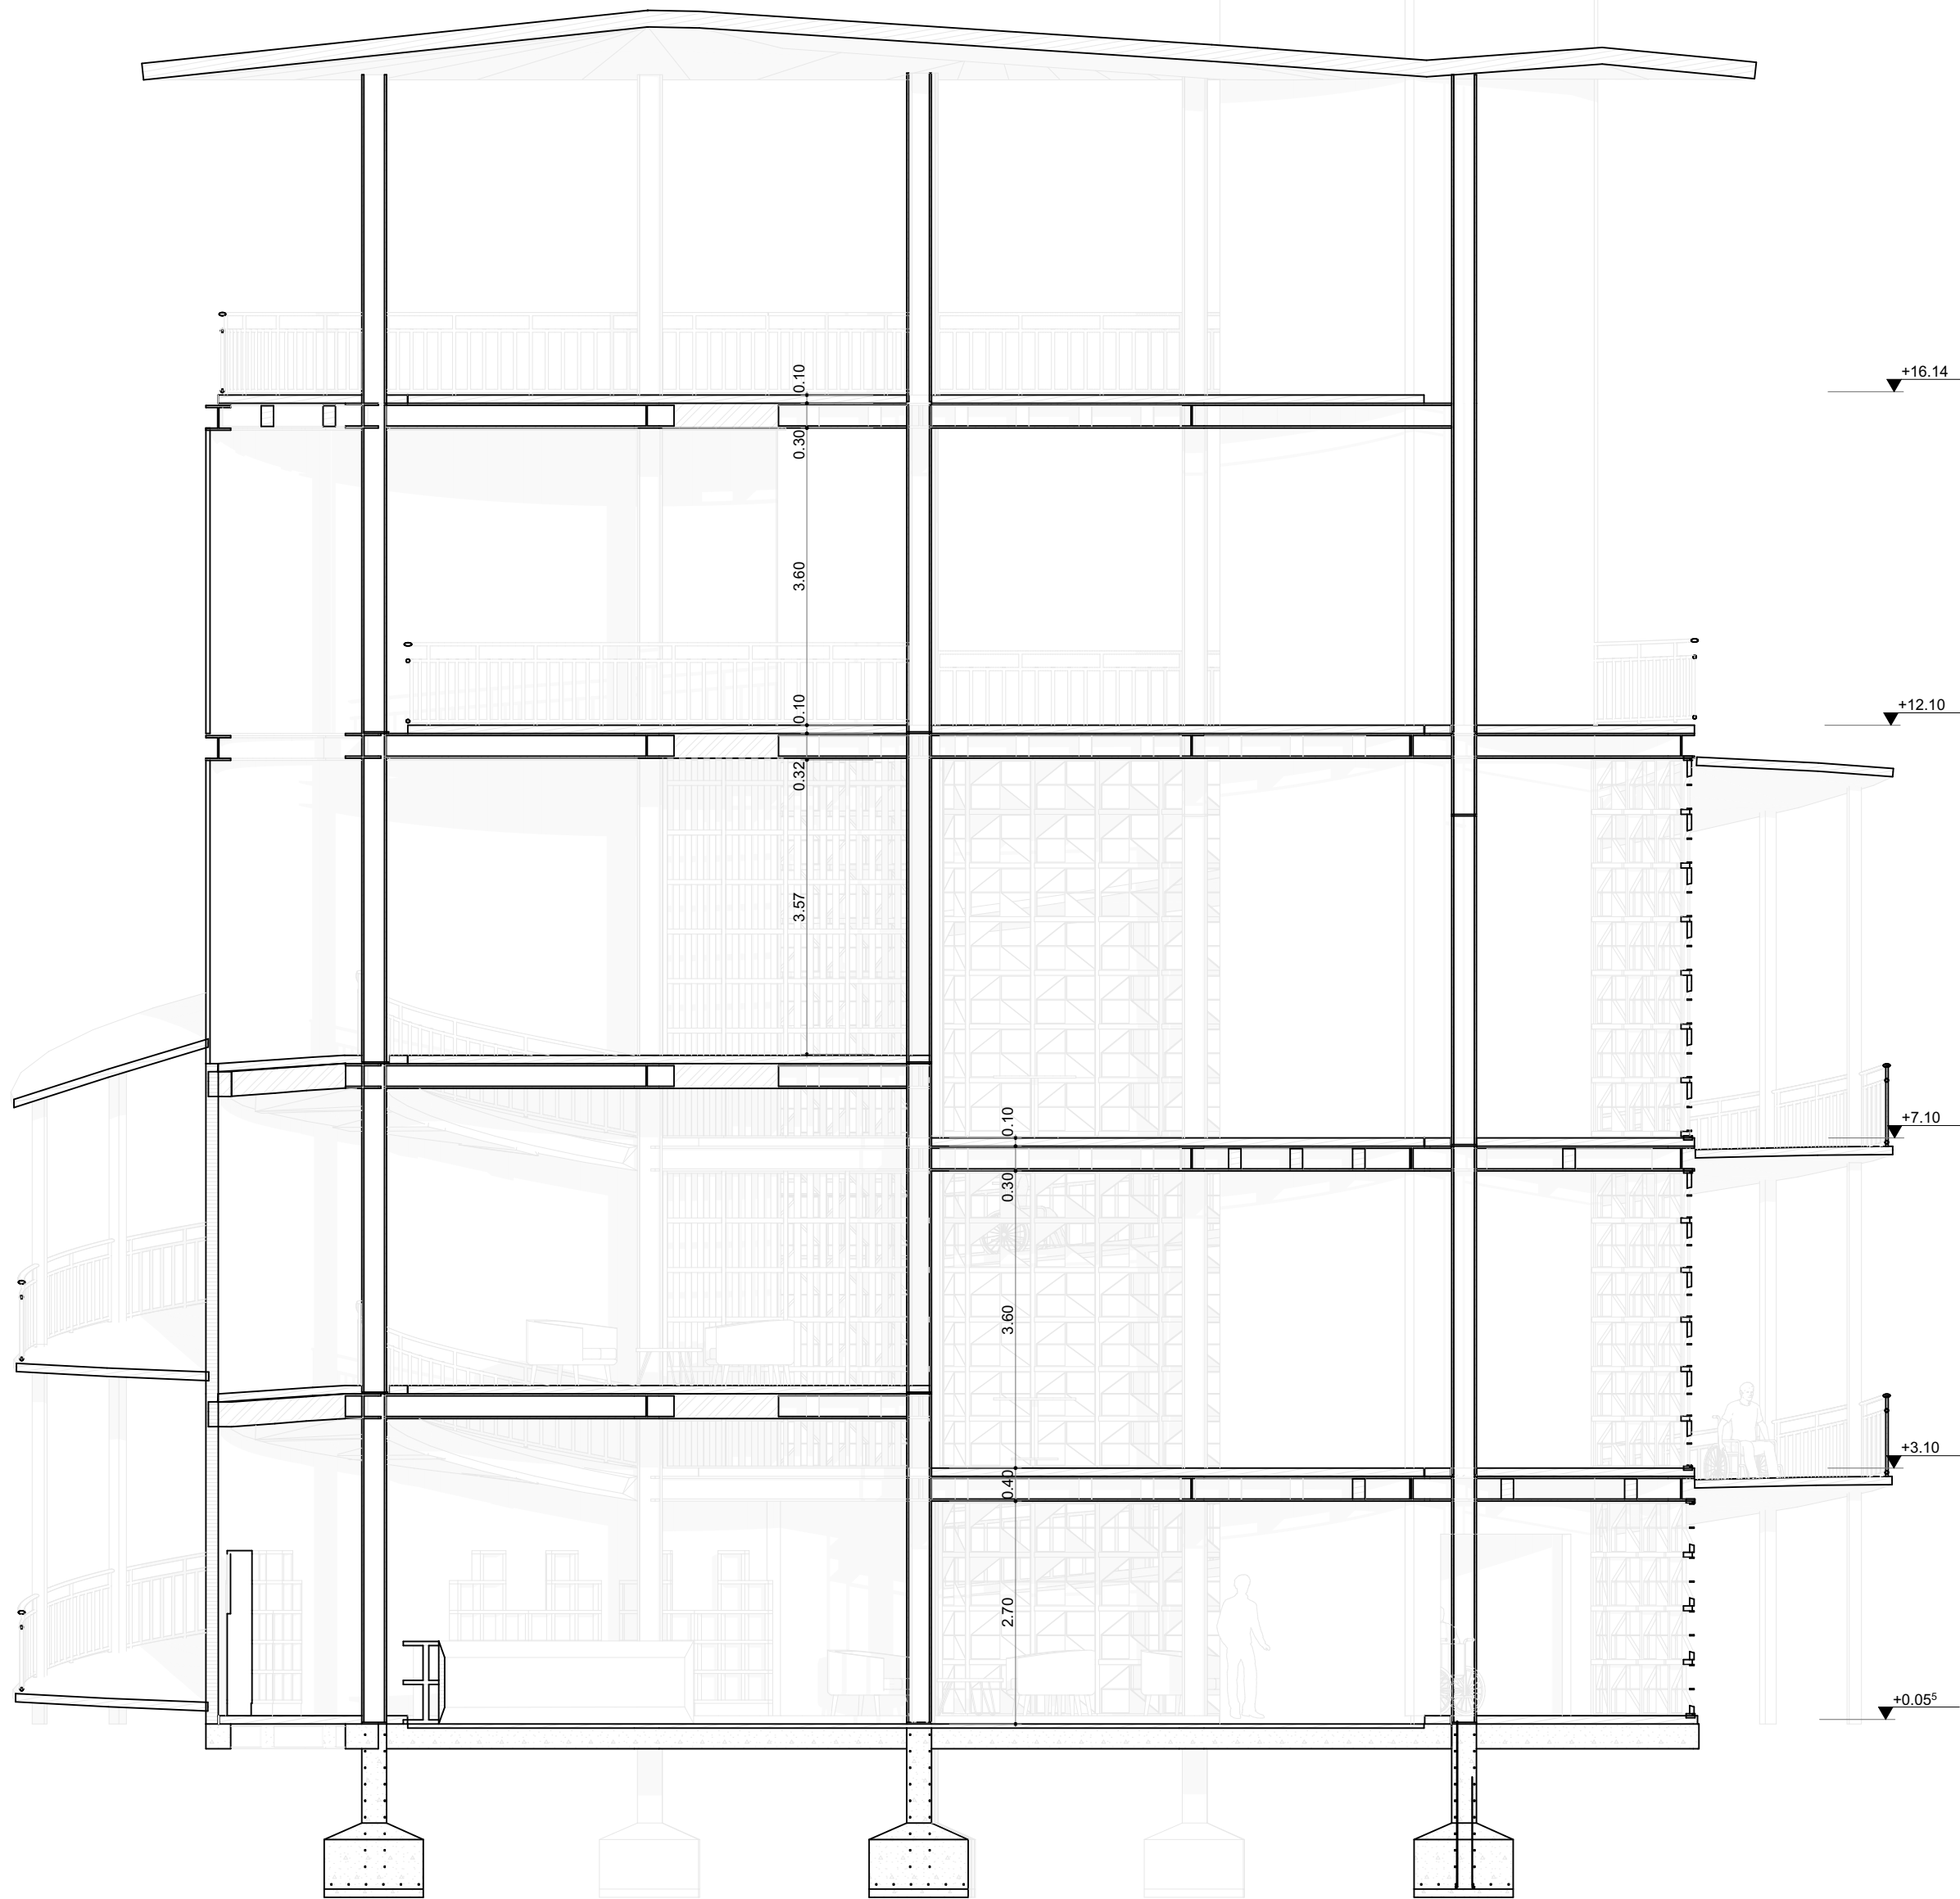


C-2 CORTE SECCIÓN 2 TRANSVERSAL
ESCALA 1:75

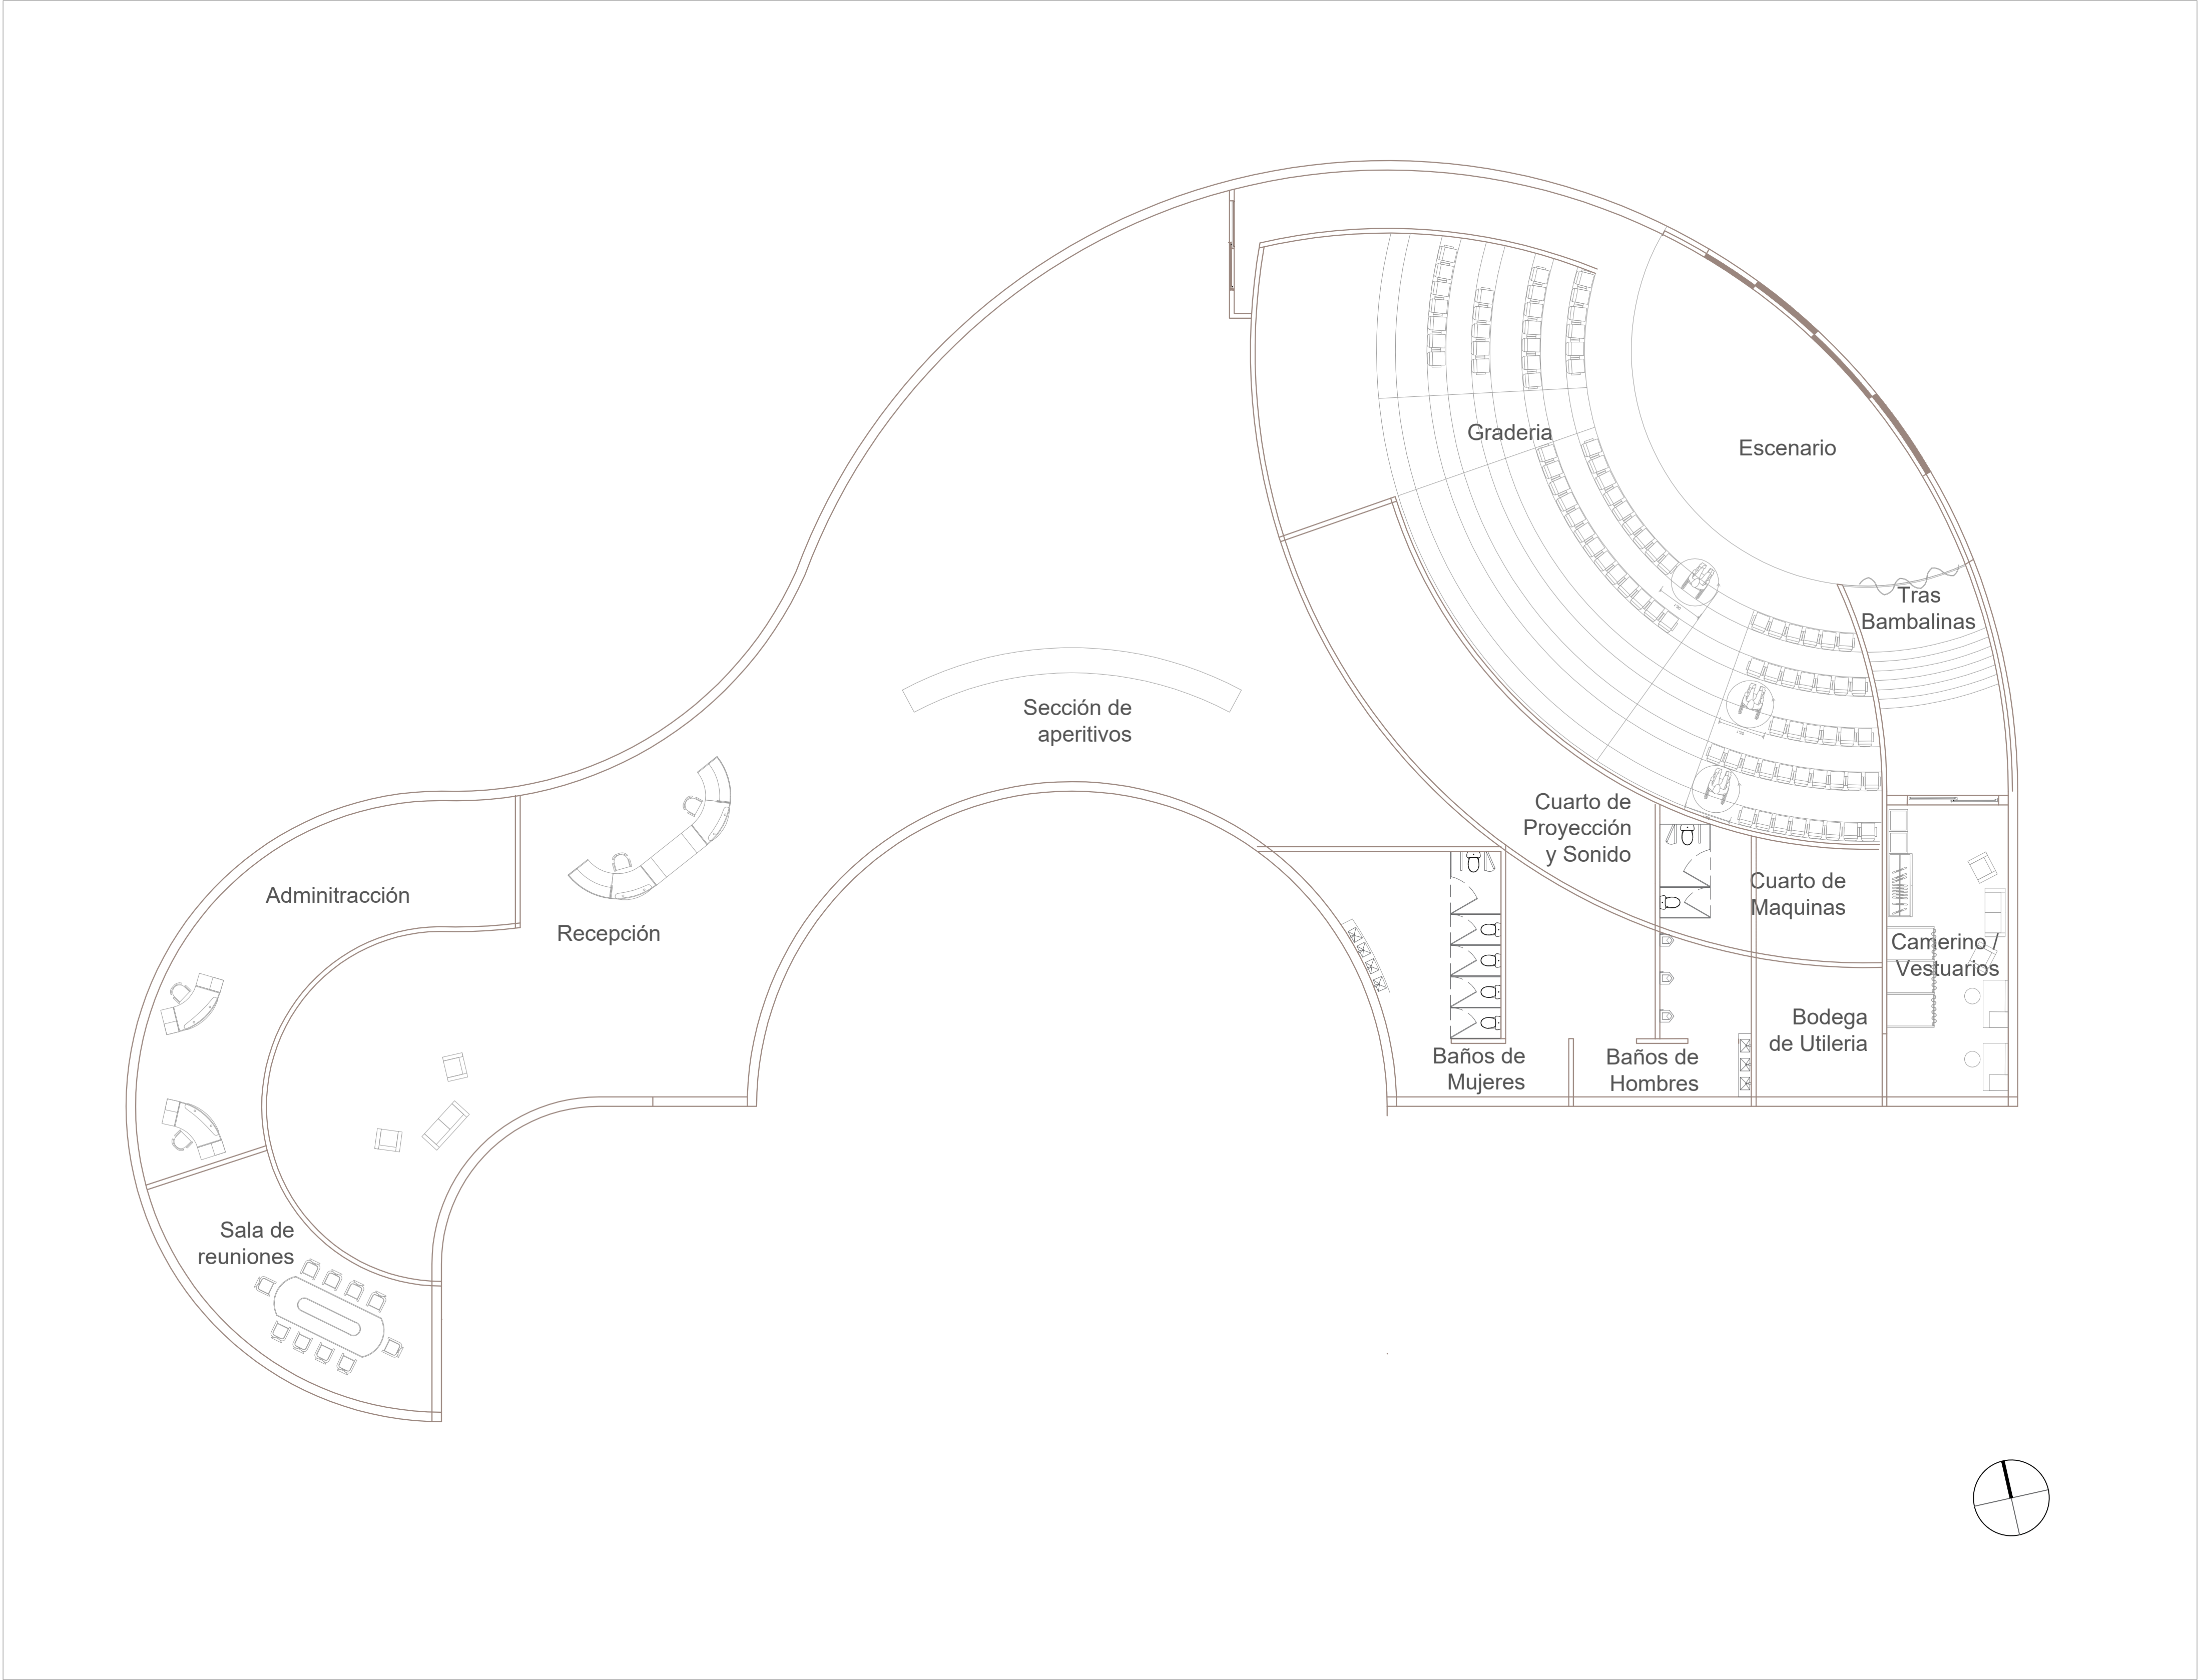

P-1 PRIMER NIVEL AUDITORIO
ESCALA 1:120

1	600-V	3
1	1	3
 UNIVERSIDAD La Gran Colombia  FACULTAD DE ARQUITECTURA  FACULTAD DE ARQUITECTURA PROYECTO DE GRADO 2S - 2024		
Proyecto : Patos en Red		
Integridad y Sostenibilidad: el desafío de los humedales en el espacio público de Tocancipá		
Localización : Municipio de Tocancipá		
Contiene : Auditorio		
Convenciones : — Columna Perfil I — metal — Vigas Metalicas — Paneles corredisas		
Escala : 1 : 120		Fecha : 25-Nov-24
Revisión : 3	Plano No : A-009	Plancha No : 1 De : 1

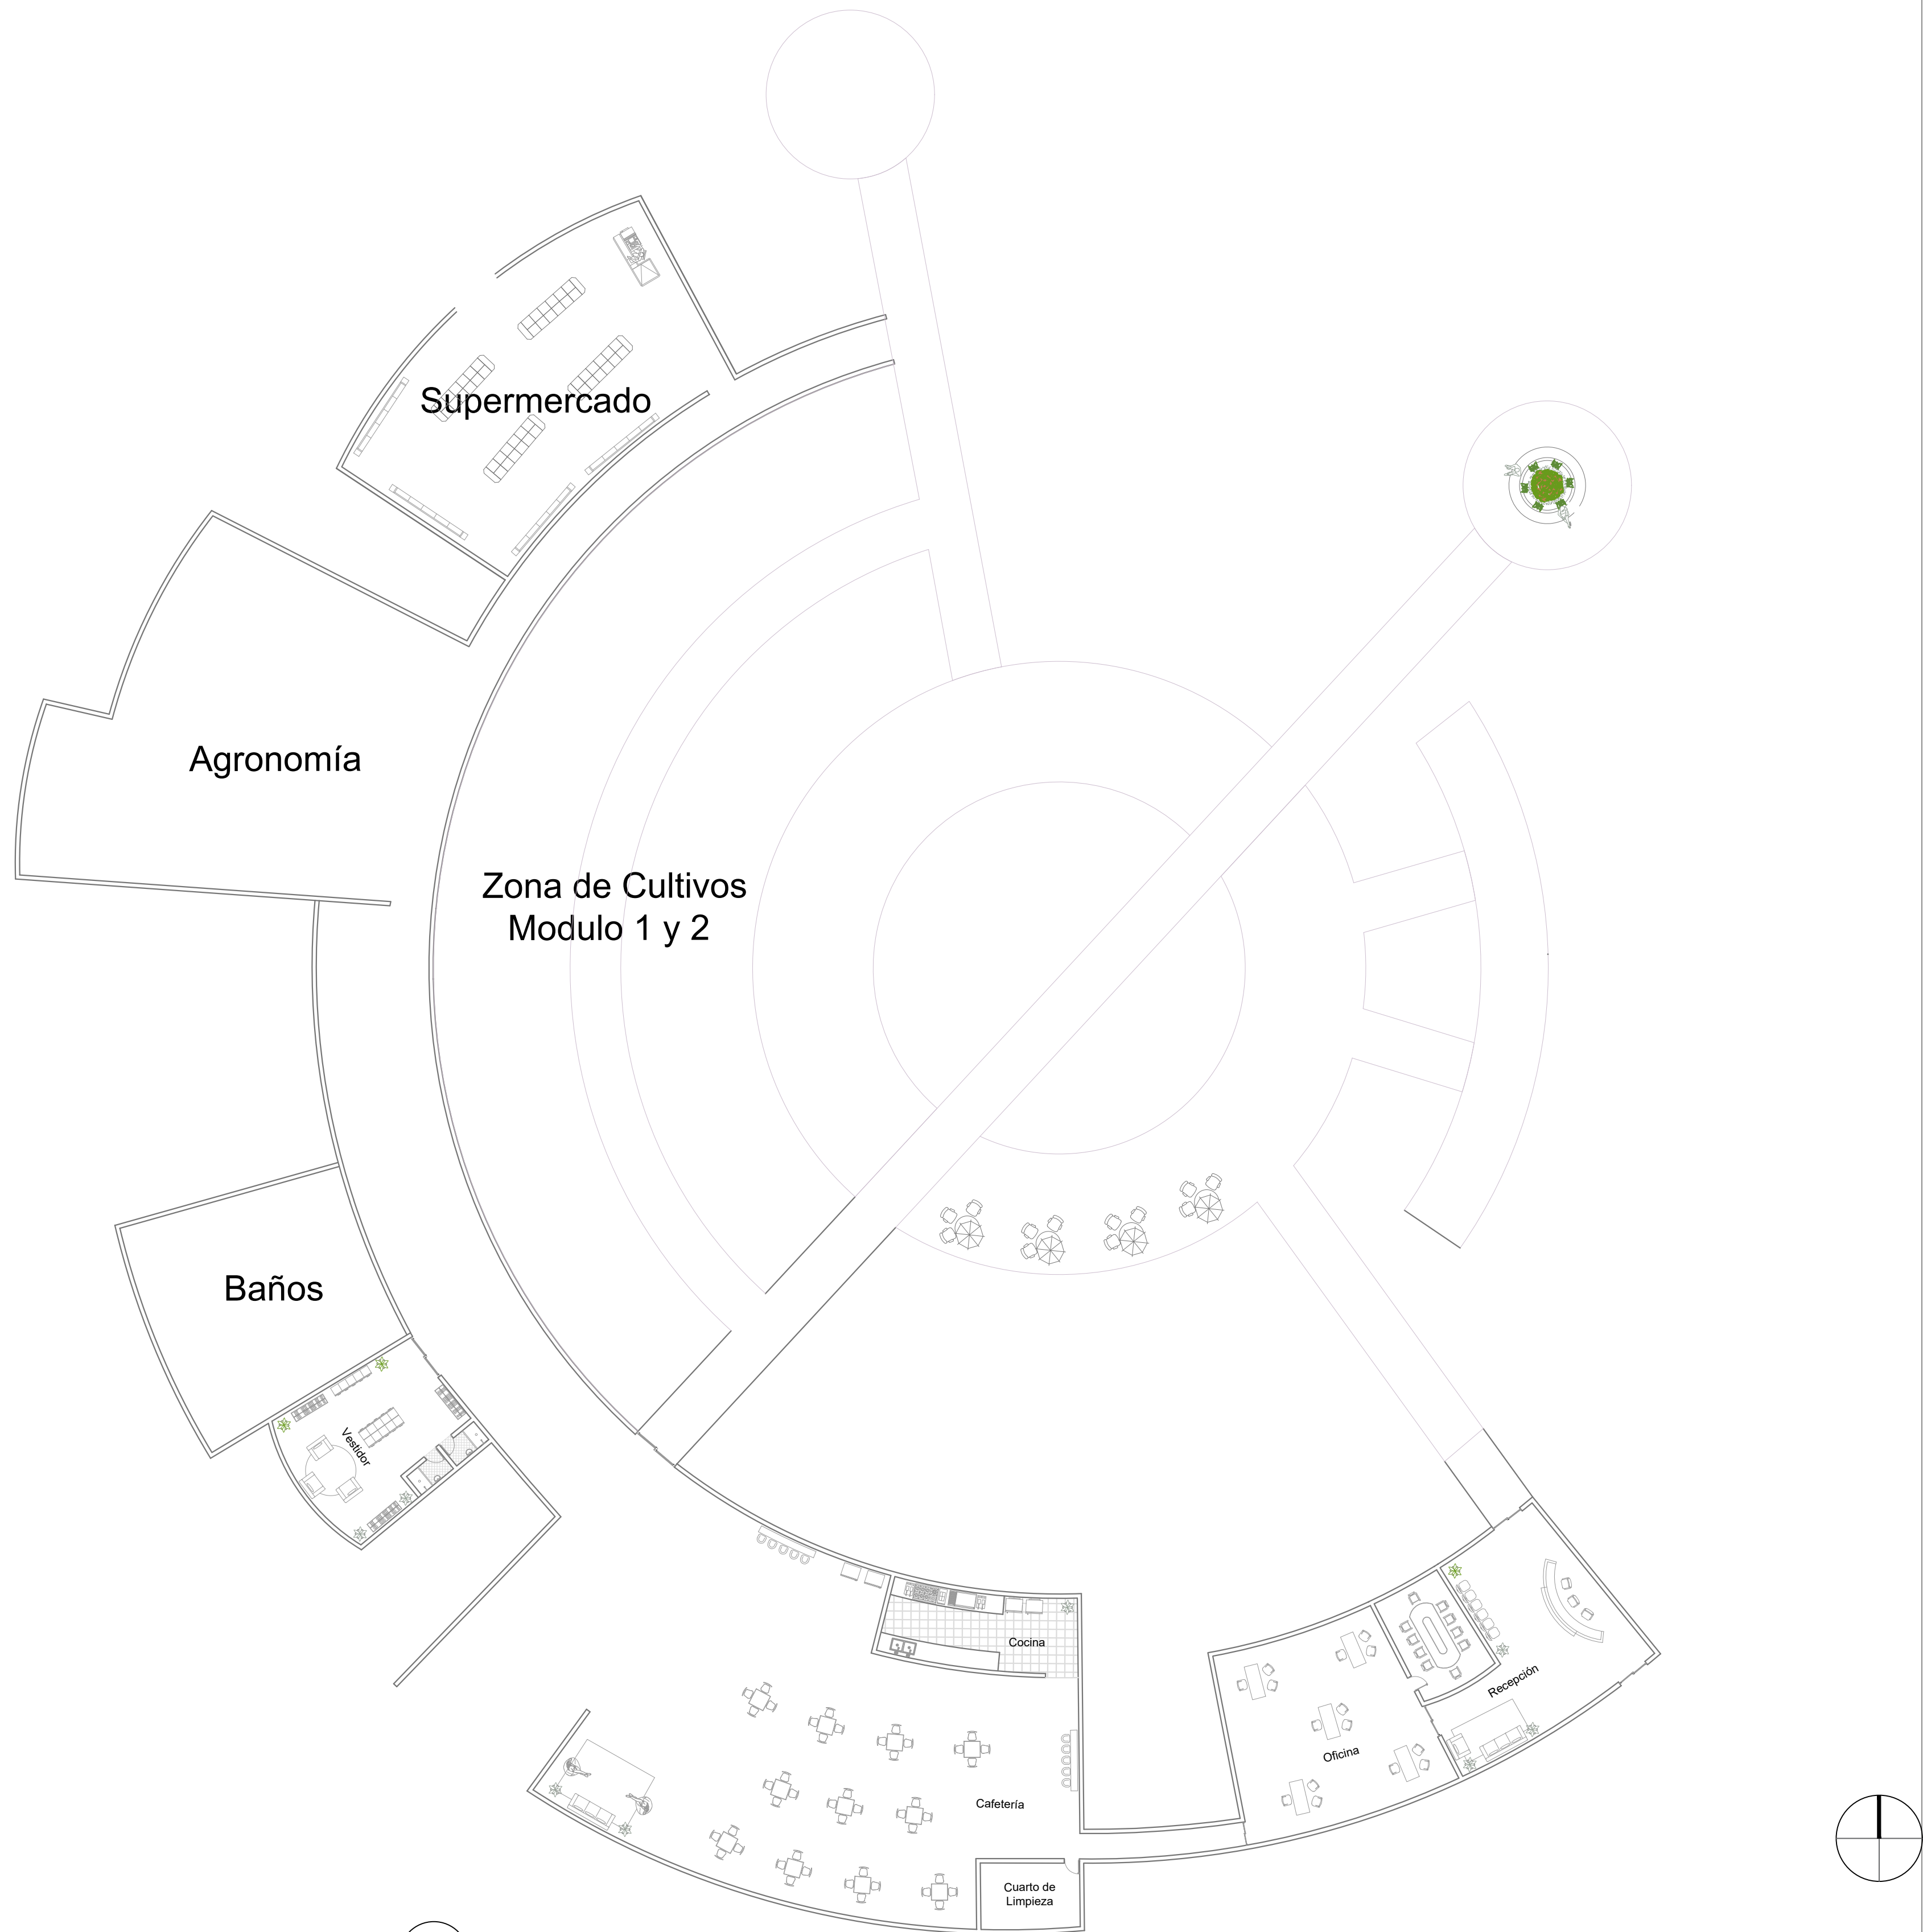

P-1 Nivel Permacultura
ESCALA 1:120

Revisión : 3		Plano No : A-010		De : 1	
FACULTAD DE ARQUITECTURA PROYECTO DE GRADO 2S - 2024					
Proyecto : Patos en Red					
Integridad y Sostenibilidad: el desafío de los humedales en el espacio público de Tocancipá					
Localización : Municipio de Tocancipá					
Contiene : Permacultura					
Convenciones : Estructura Metálica Estructura en Madera					
Escala : 1 : 120			Fecha : 25-Nov-24		
Revisión : 3		Plano No : A-010		Plancha No : 1	
				De : 1	