

SECTOR 1  
 CONEXIÓN AVENIDA CARACAS CON BOYACÁ

ESCALA 1:500



UNIVERSIDAD  
 La Gran Colombia

FACULTA DE ARQUITECTURA

RECONPOSICIÓN DEL ESPACIO PÚBLICO  
 EN EL BARRIO SANTA LIBERDA


PRESENTADO A:  
 ARO  
 JAVIER BOLANOS

EQUIPO DE TRABAJO:  
 ESTUDIANTE:  
 JAVIER EDUARDO VILLALOBOS CRUZ  
 1022397218

CONTENIDO:  
 PROYECTO  
 DE GRADO

MODIFICACIONES:

SECTOR 1  
 CONEXIÓN AVENIDA BOYACÁ  
 CON AVENIDA CARACAS



FECHA: No  
 DOMINIO  
 MODIFICACION

ESCALA:  
 1:500

PLANO: DE:  
 01 14



SECTOR 1A  
 PLANO TÉCNICO  
 PARQUES BIOSALUDABLES Y CANCHAS  
 ESCALA 1:250

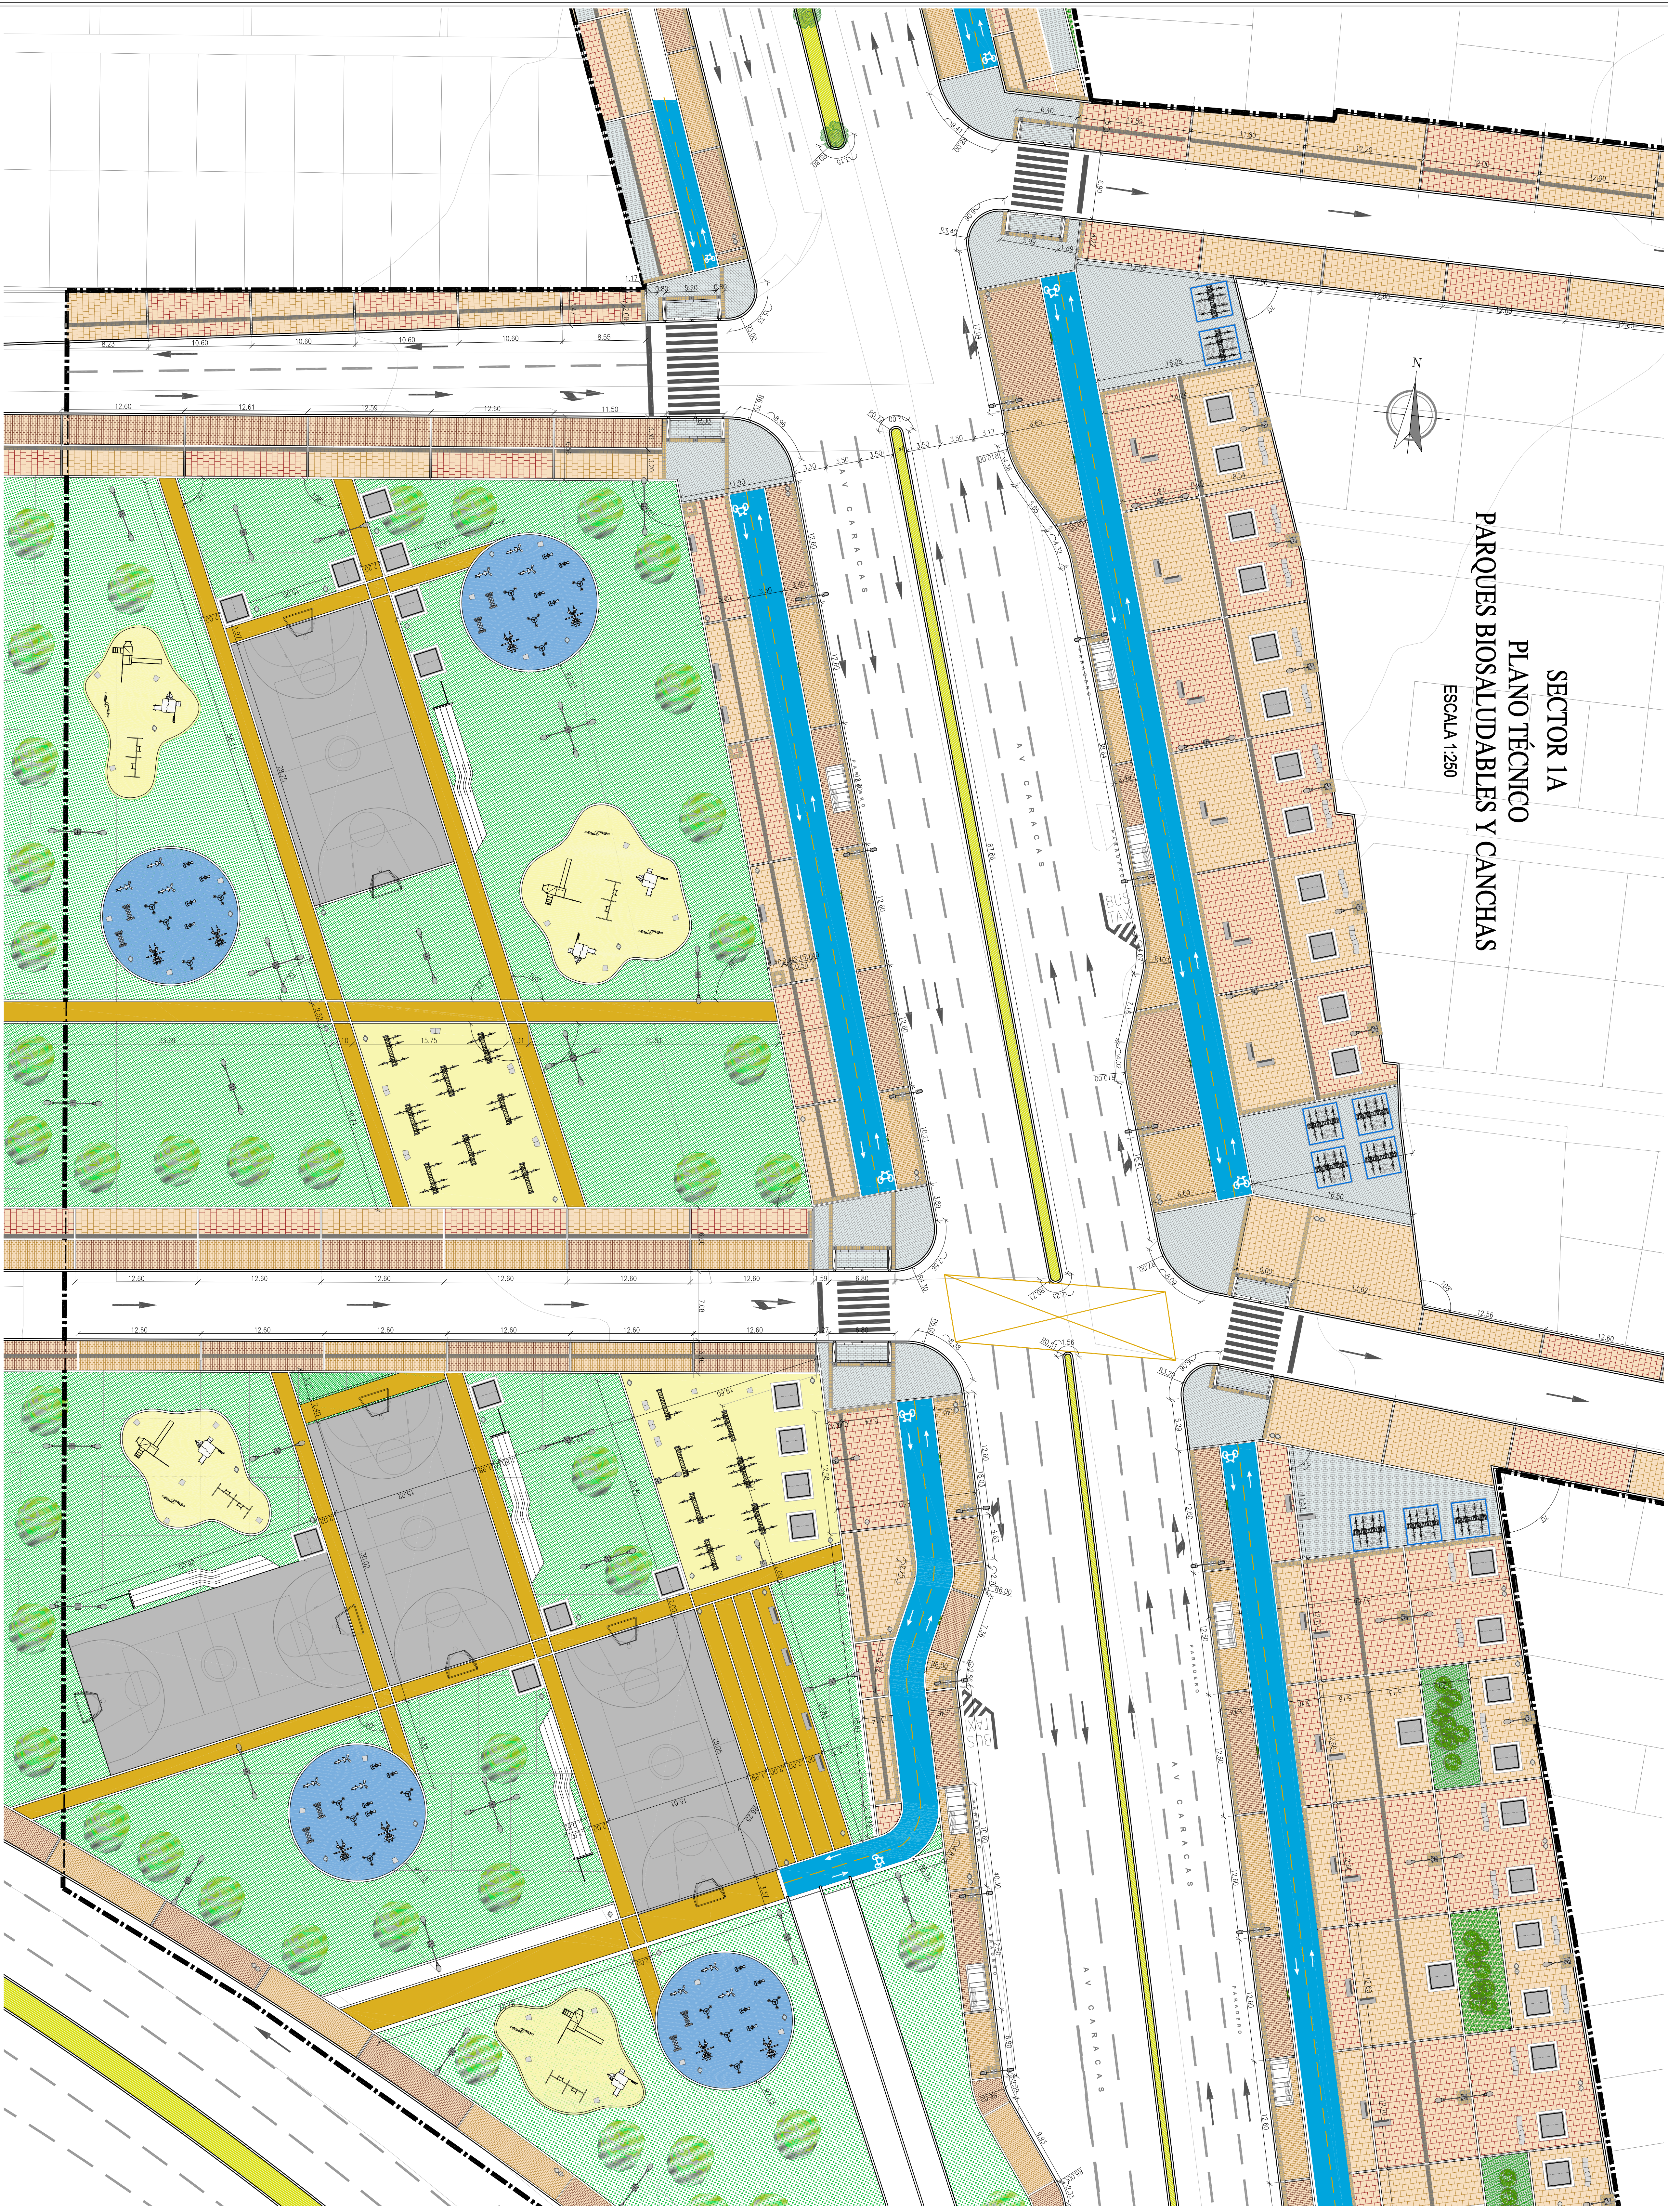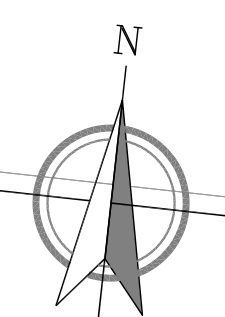

FACULTA DE ARQUITECTURA

RECOMPOSICIÓN DEL ESPACIO PÚBLICO  
 EN EL BARRIO SANTA LIBRADA

CONVENIENCIAS BÁSICAS

PRESENTADO A:

ARQ. JAVIER BOLAÑOS

EQUIPO DE TRABAJO:

ESTUDIANTE:  
 JAVIER EDUARDO VILLALOBOS CRUZ  
 102283728

CONTENIDO:  
 PROYECTO DE GRADO

MODIFICACIONES:

SECTOR 1A  
 PLANO TÉCNICO  
 AVENIDA CARACAS  
 PARQUES BIOSALUDABLES Y  
 CANCHAS


FECHA: No. DOMICILIO: MONTECALVO

ESCALA: 1:250

PLANO: 02 DE: 14

SECTOR 1A  
PARQUES BIOSALUDABLES Y CANCHAS

ESCALA 1:250

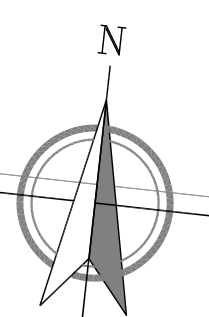

UNIVERSIDAD  
La Gran Colombia

FACULTA DE ARQUITECTURA

RECOMPOSICION DEL ESPACIO PUBLICO  
EN EL BARRIO SANTA LIBERDA

CONVENIENCIAS BÁSICAS

PRESENTADO A:

ARQ.  
JAVIER SOLANO

EQUIPO DE TRABAJO:

ESTUDIANTE:  
JAVIER EDUARDO VILLALOBOS CRUZ  
102283728

CONTENIDO:  
PROYECTO  
DE GRADO

MODIFICACIONES:

SECTOR 1  
AVENIDA CARACAS  
PARQUES BIOSALUDABLES Y  
CANCHAS

FECHA: No.  
DOMINIO  
MODIFICACION

ESCALA:  
1:250

PLANO: DE:  
02 14