
PLAN ESPECIAL DE ORDENAMIENTO CORREGIMENTAL

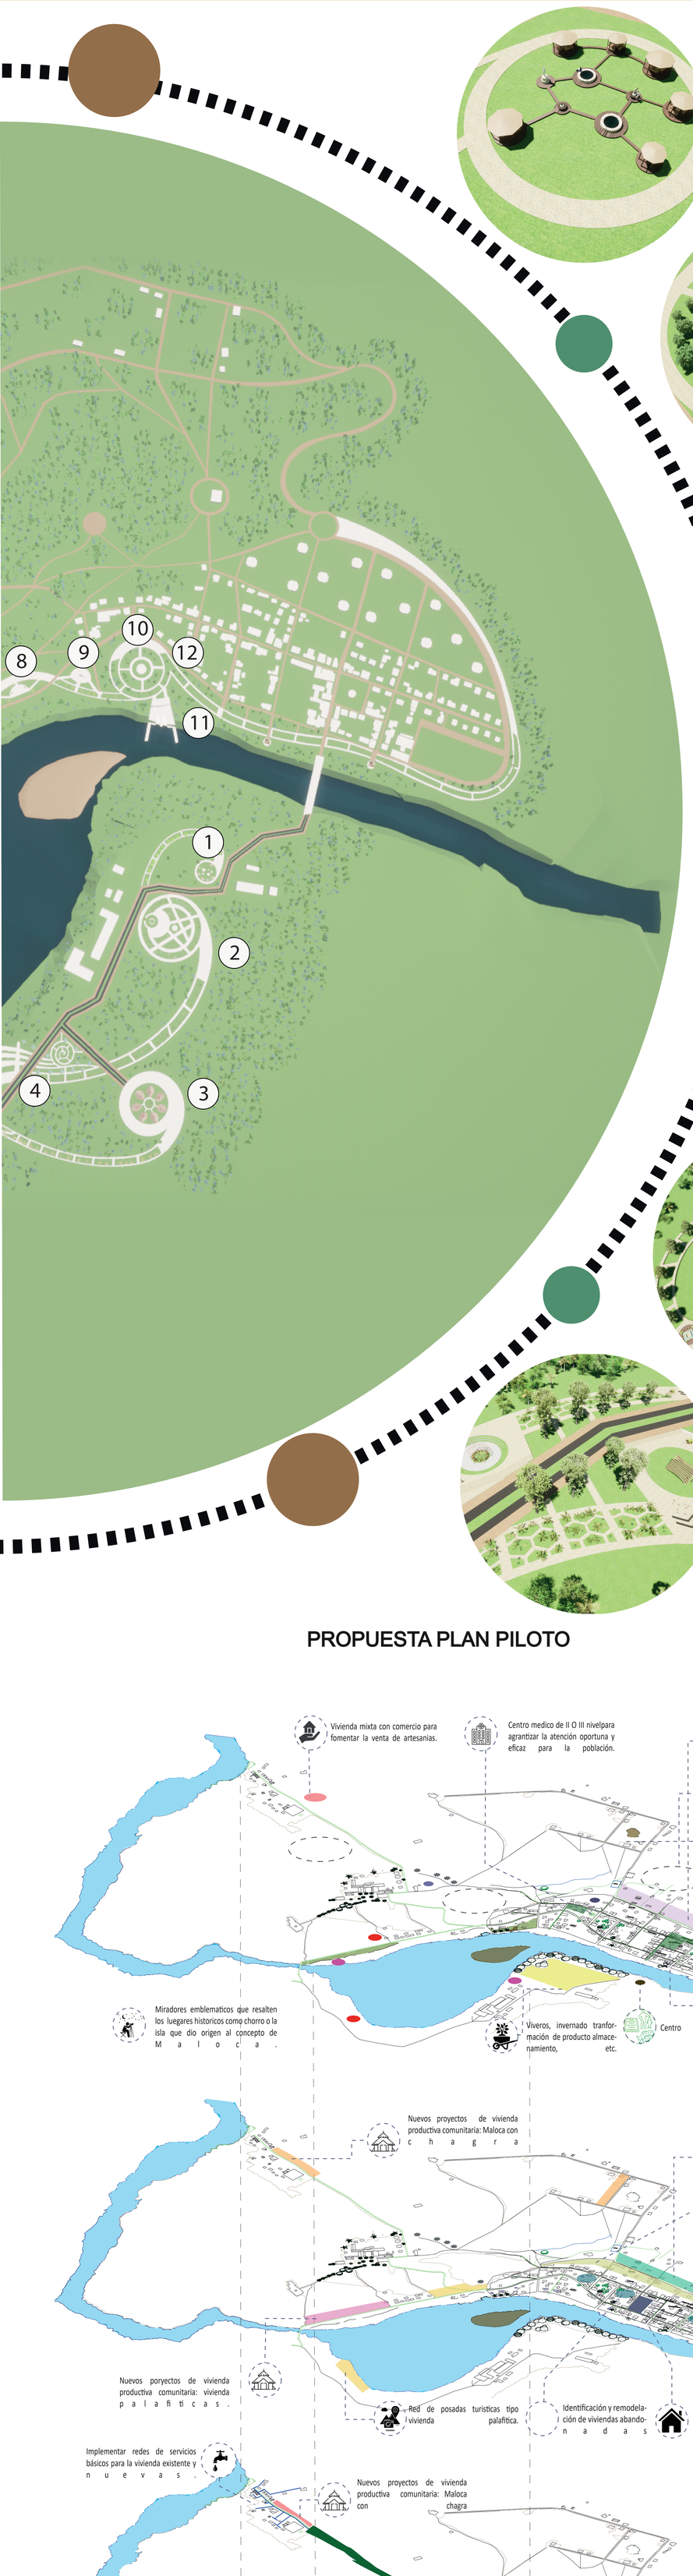


1 COSTELACION DE ORION




2

PLAZOLETA BAILE DE LAS FRUTAS

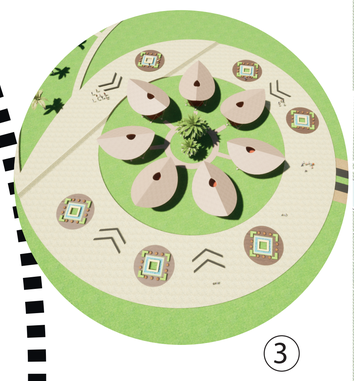

3

PLANTA DEL TABACO

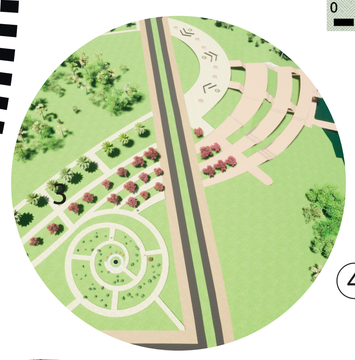

4

VALDEARIO ESPIRAL CAPARAZON DE LA CHARAPA



5 SENDERO DE LA SERPIENTE

6 SENDERO DE LA SERPIENTE


PLANTA PROPUESTA RURAL





MEMORIA COMPOSITIVA RURAL

DIAGRAMA PROYECTUAL

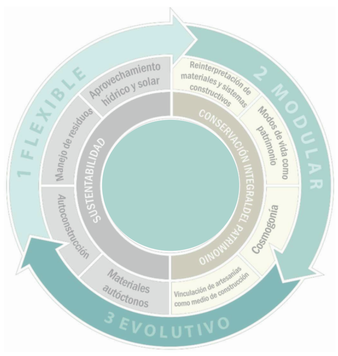

CONCEPTO MITOLOGICO LA SERPIENTE Y LAS FASES DE LA LUNA



Fuente: Carlos niño murica

CONCEPTO MITOLOGICO CREACIÓNDE LOS UITOTOS




Fuente: Carlos niño murica

PROPUESTA PLAN PILOTO

DIMENSIÓN ECONOMICA


DIMENSIÓN SOCIO CULTURAL

DIMENSIÓN AMBIENTAL

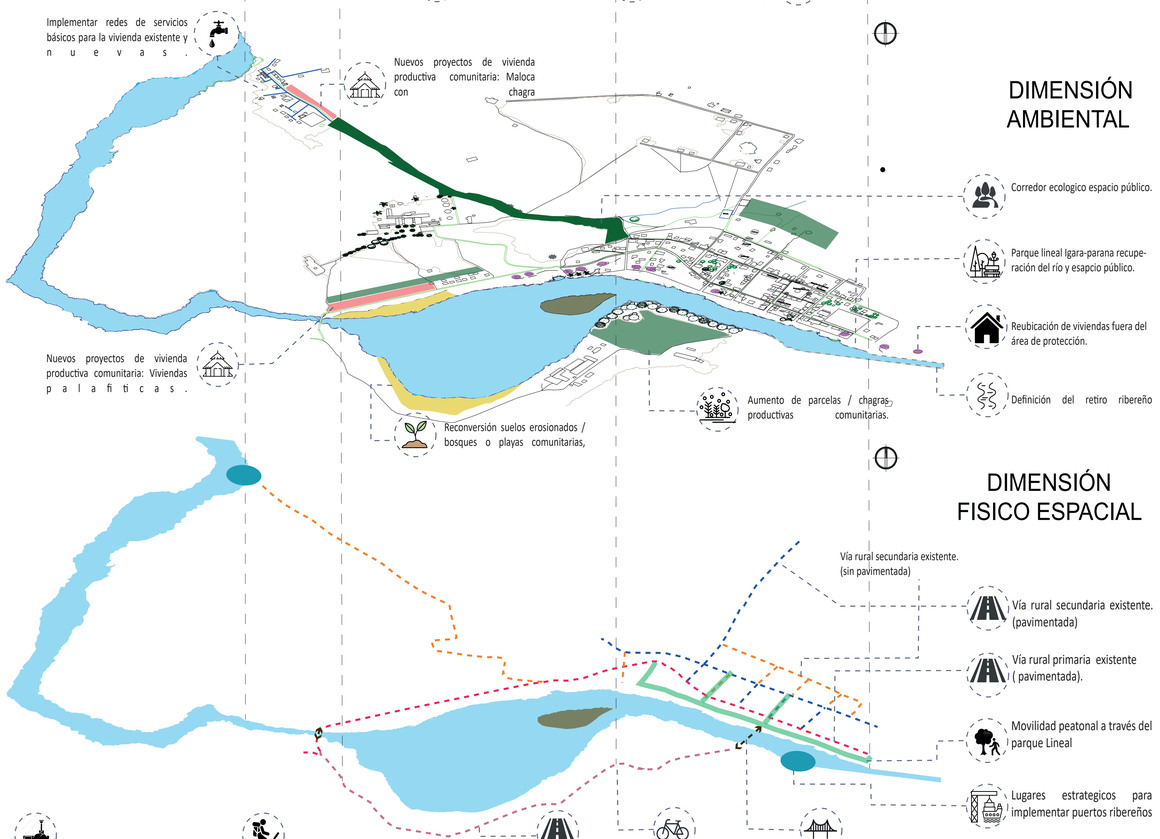


DIMENSIÓN FISICO ESPACIAL


PROPUESTA DE INTERVENCIÓN DE LAS CUADRAS

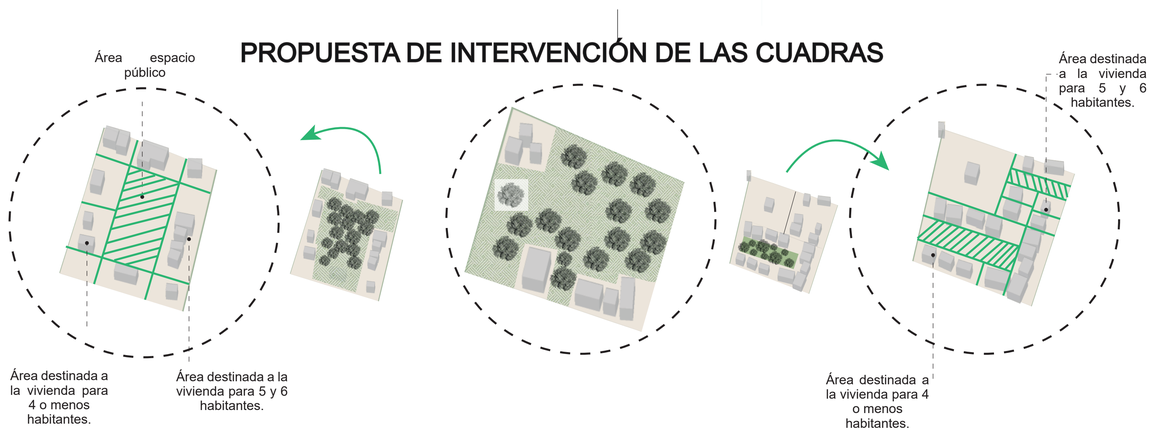


TENSIONES DE LA CHORRERA

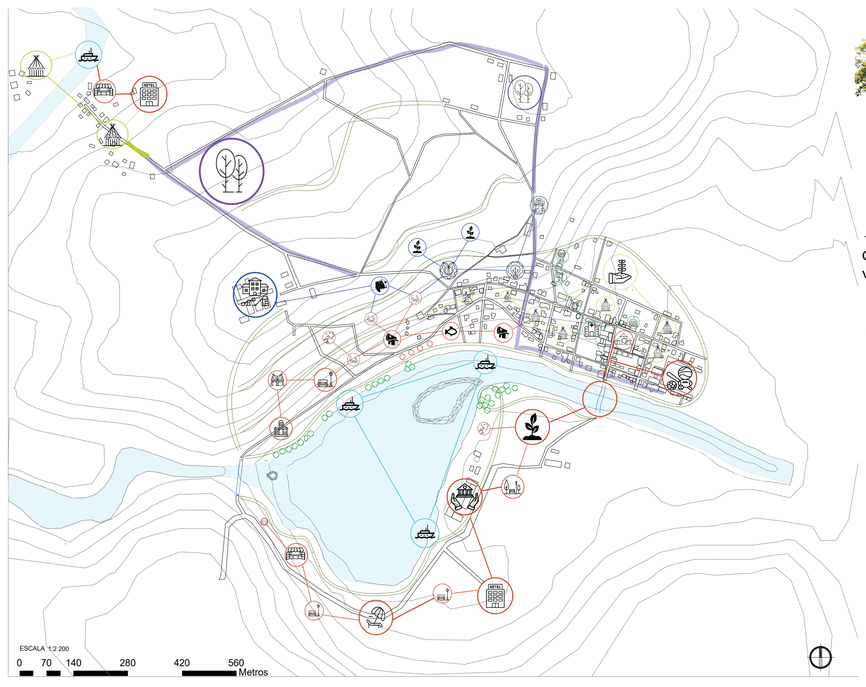


PERFILES VÍALES

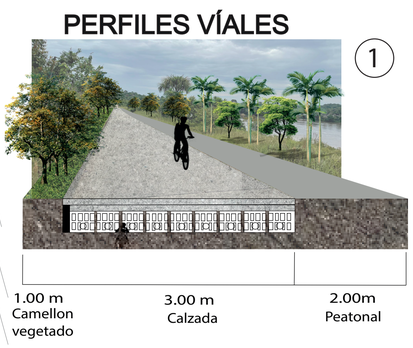

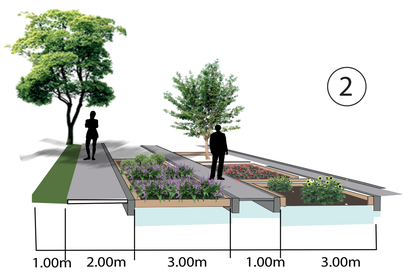

SISTEMA DE DRENAJE SOSTENIBLE

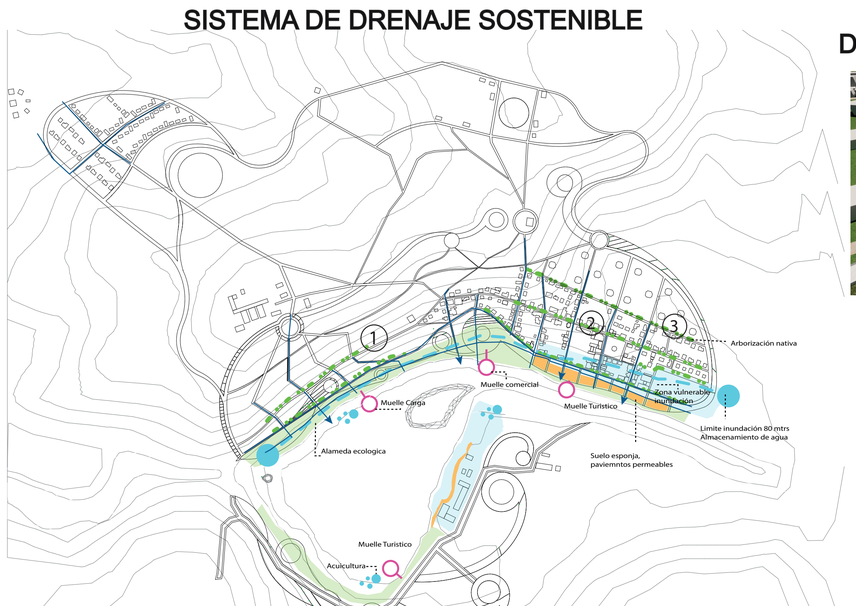

DETALLE DE SISTEMA DE DRENAJE-CIUDAD ESPONJA





Manto verde con Vegetación Acuatica



Filtros de roca para filtrar agua y residuos minusculos



Tubería de drenaje



Tierra



Manto de concreto con desague.



Tierra apisonada



Filtros sinteticos para residuos solidos



Manto aislante sintetico



Motoboma para sistema de riego