



BOOK DE PLANOS




UNIVERSIDAD
La Gran Colombia
Fundada en 1951




A

LOCALIZACIÓN
Esc.


REVISIÓN: A001			PLANO No.: A001			PLANCHAS No.: A001 DE A001		
UNIVERSIDAD La Gran Colombia			FACULTAD DE ARQUITECTURA			CURSO: OPCIONES DE ÉNFASIS GRUPO		
CONVENCIONES:			CONTIENE: LOCALIZACIÓN			OBSERVACIONES:		
ESCALA: INDICADA			FECHA: 03 DE DIC 2021			ARCHIVO: Formato para rotulo Book de Planos		
DIBUJÓ:			FECHA COPIA: 03/12/2021			ELABORACIÓN:		
REVISIÓN: A001			PLANO No.: A001			PLANCHAS No.: A001 DE A001		


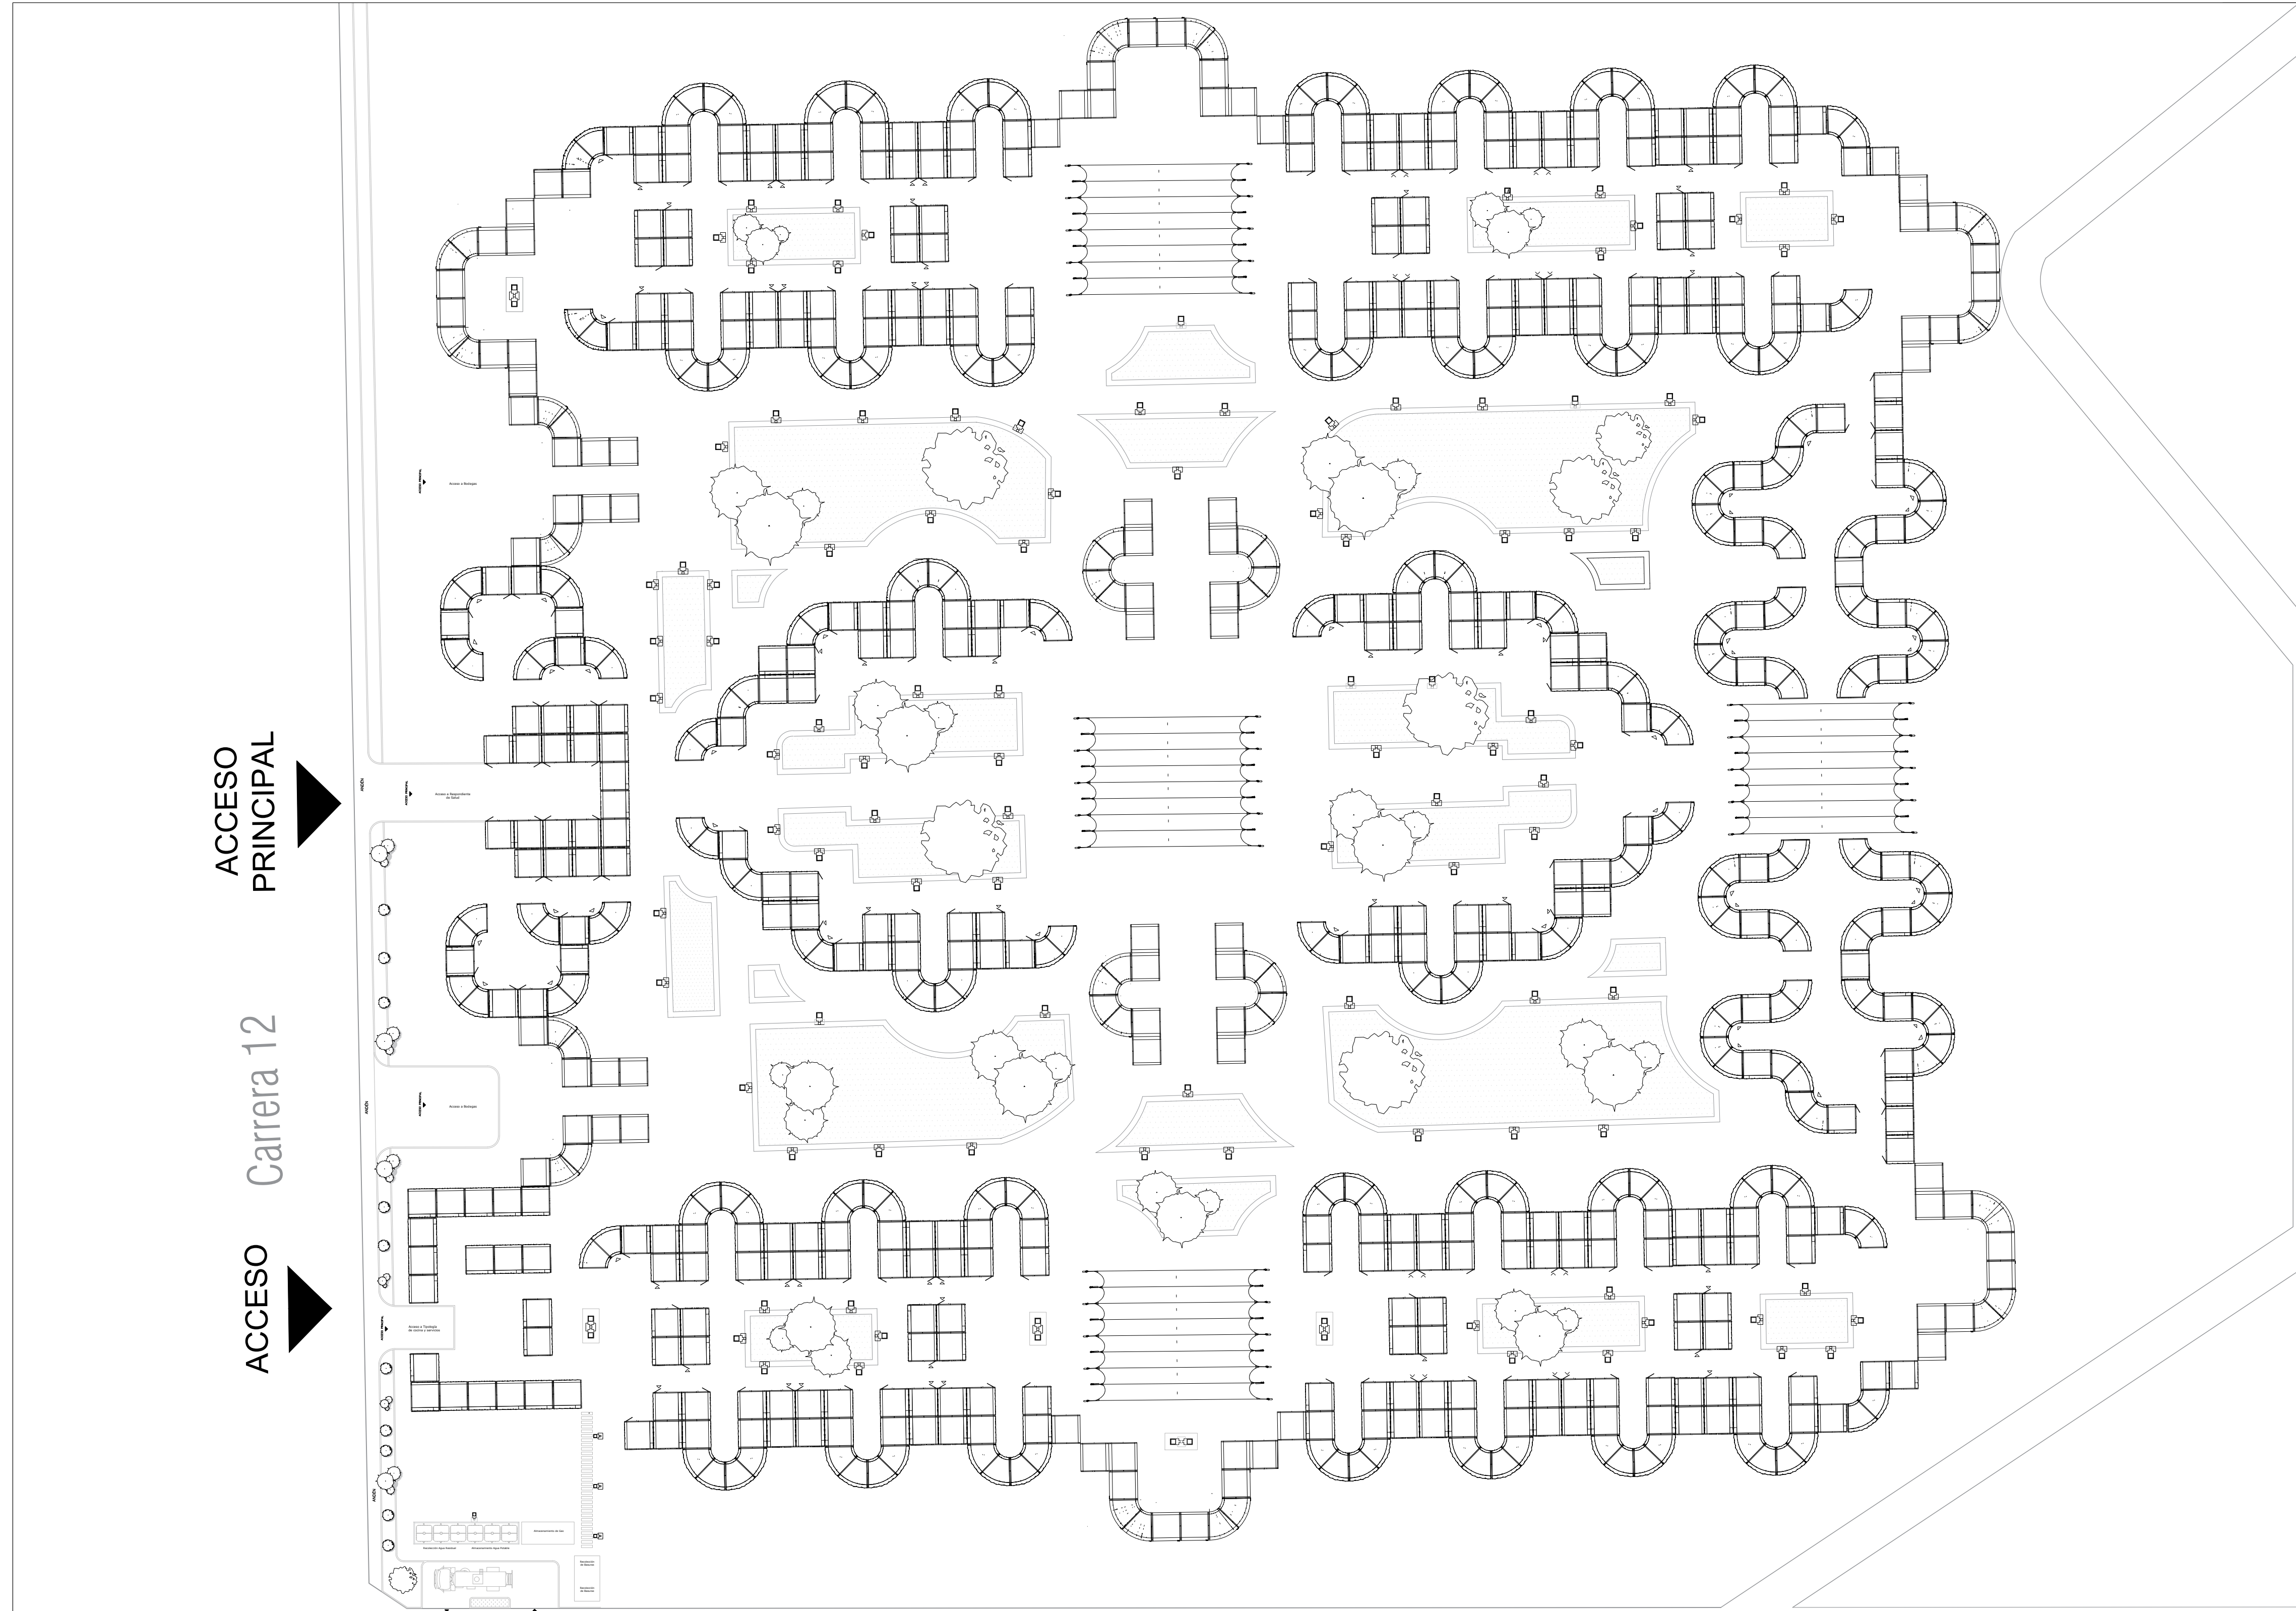


A001		A001		A001	
DE		PLANO No:		REVISIÓN:	
A001		A001		A001	
PLANCHAS No:		PLANO No:		REVISIÓN:	
A001		A001		A001	
UNIVERSITAS		UNIVERSIDAD		UNIVERSIDAD	
LIBERABIT 1951		La Gran Colombia		La Gran Colombia	
Fundada en 1951		Fundada en 1951		Fundada en 1951	
FACULTAD DE ARQUITECTURA					
CURSO:					
OPCIONES DE ÉNFASIS					
GRUPO					
CONVENCIONES:					
CONTIENE:					
IMPLANTACIÓN					
OBSERVACIONES:					
ESCALA:		FECHA:			
INDICADA		03 DE DIC 2021			
ARCHIVO:		FECHA COPIA:			
Formato para rotulo Book de Planos		03/12/2021			
DIBUJÓ:		ELABORACIÓN:			
REVISIÓN:					
A001		PLANO No:		PLANCHA No:	
A001		A001		A001	
DE		PLANO No:		PLANCHA No:	
A001		A001		A001	

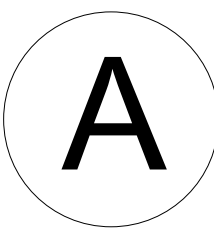

IMPLANTACIÓN
Esc.

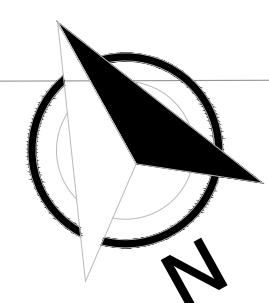

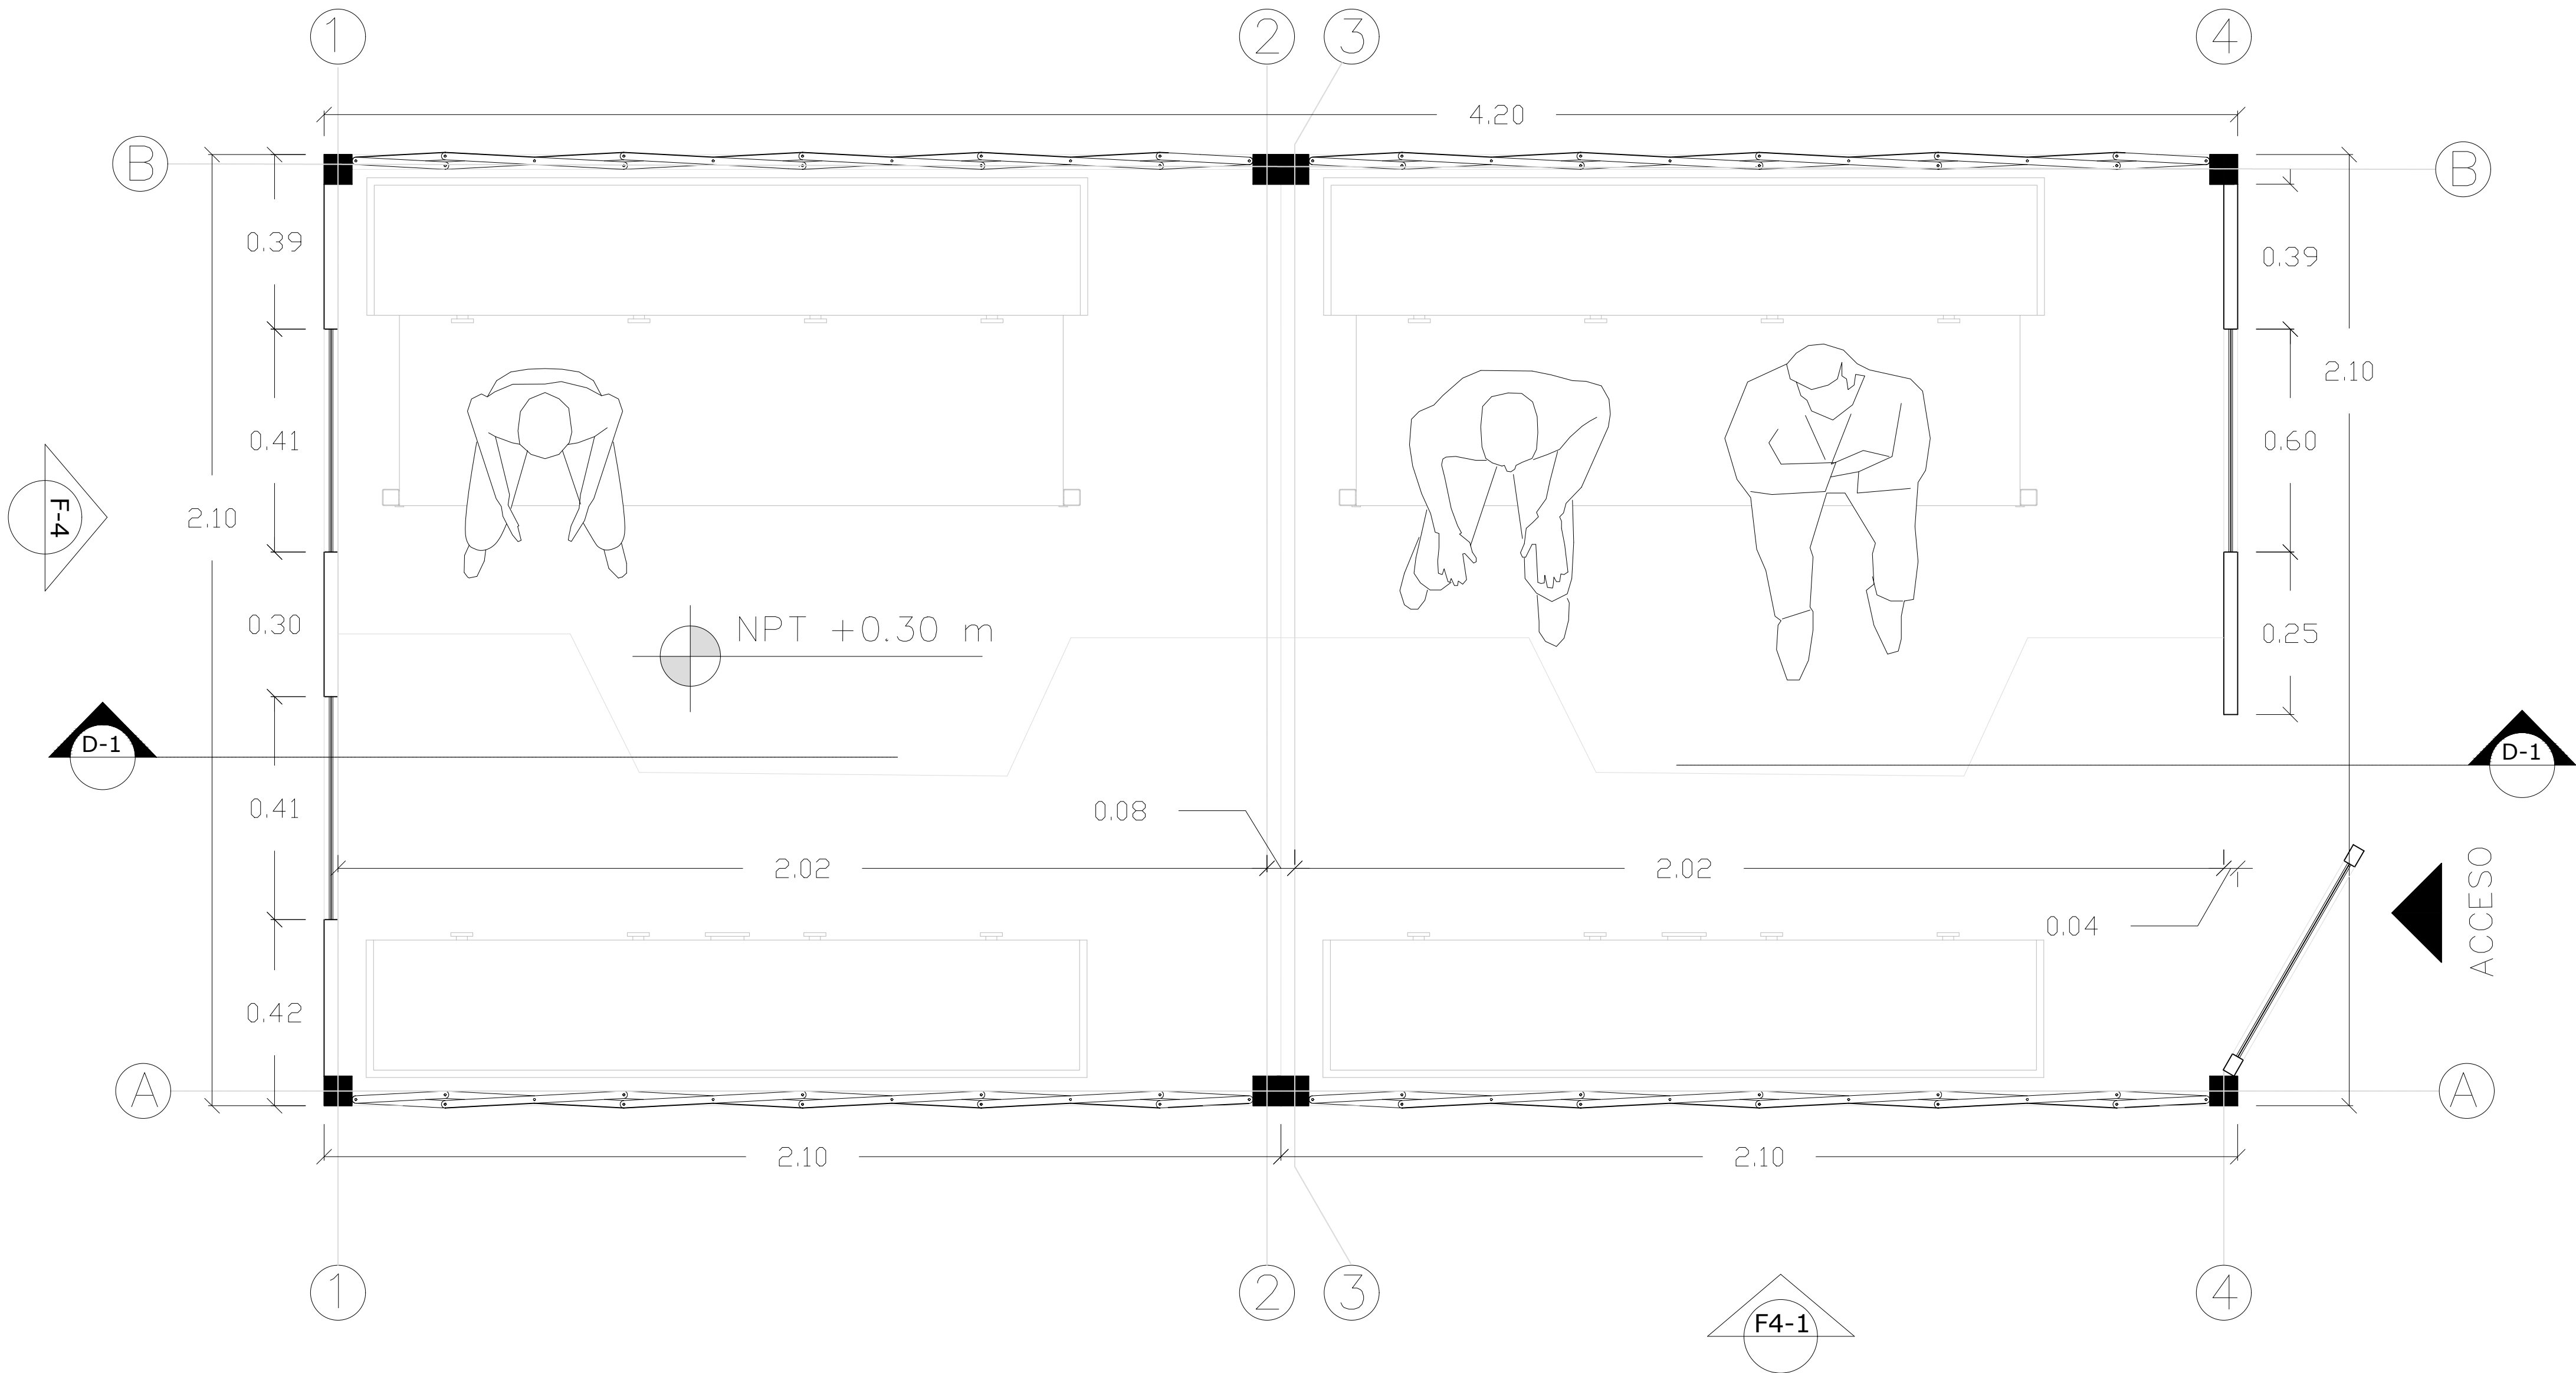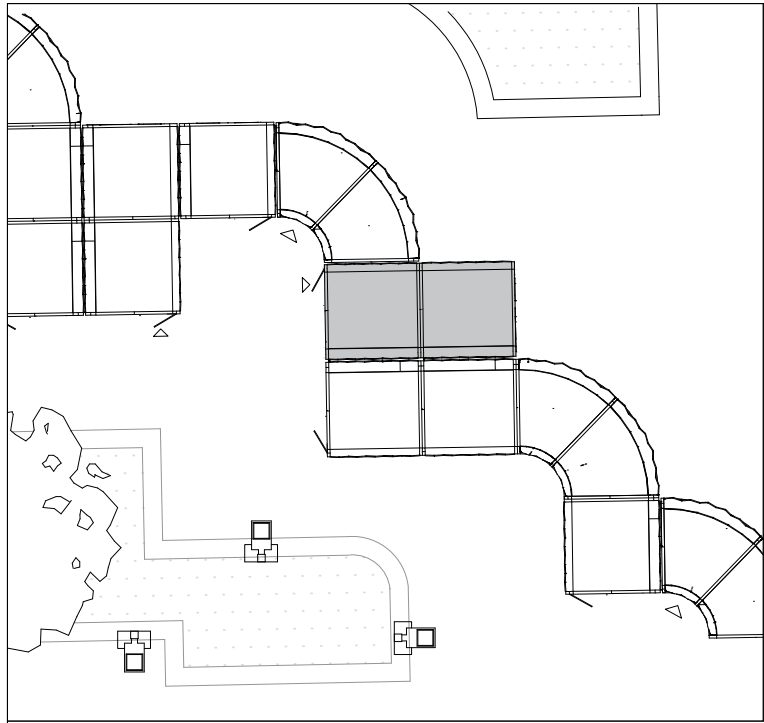

A PLANTA TIPOLOGÍA 1
Esc.

FACULTAD DE ARQUITECTURA

CURSO:

OPCIONES DE ÉNFASIS

GRUPO

- CONVENCIONES:
- Ⓐ DETALLE UNIÓN CON CUBIERTA CON POLICARBONATO
 - ① Tornillo M5 3cm x 3mm Allen.
 - ② Tela de fibra cerámica solar pro 10 Lafayette Texsolutions.
 - ③ Aislamiento térmico de lana de oveja. Espesor 2cm.
 - ④ Conector de ensamble perfil H
 - ⑤ Lamina de policarbonato 30cm x 2.30m. Espesor 8mm.
 - ⑥ Estructura plástico reciclado comprimido 8 x 8cm y alma de aluminio.
 - Ⓐ DETALLE CAPAS DE PISO
 - ⑦ Envolverte de Tela de fibra cerámica solar pro 10.
 - ⑧ Sistema tipo tijeras
 - ⑨ Piso deck, mezcla de madera natural con polímeros de plástico
 - ⑩ Aislamiento Térmico de laminas en estopa de coco
 - ⑬ Estructura de Aluminio Reciclado
 - ⑭ Apoyos niveladores para adaptarse a terrenos irregulares

CONTIENE:


PLANTA TIPOLOGÍA 1

OBSERVACIONES:

ESCALA:	FECHA:
INDICADA	03 DE DIC 2021


ARCHIVO:	FECHA COPIA:
Formato para rotulo Book de Planos	03/12/2021

DIBUJÓ:	ELABORACIÓN:
---------	--------------

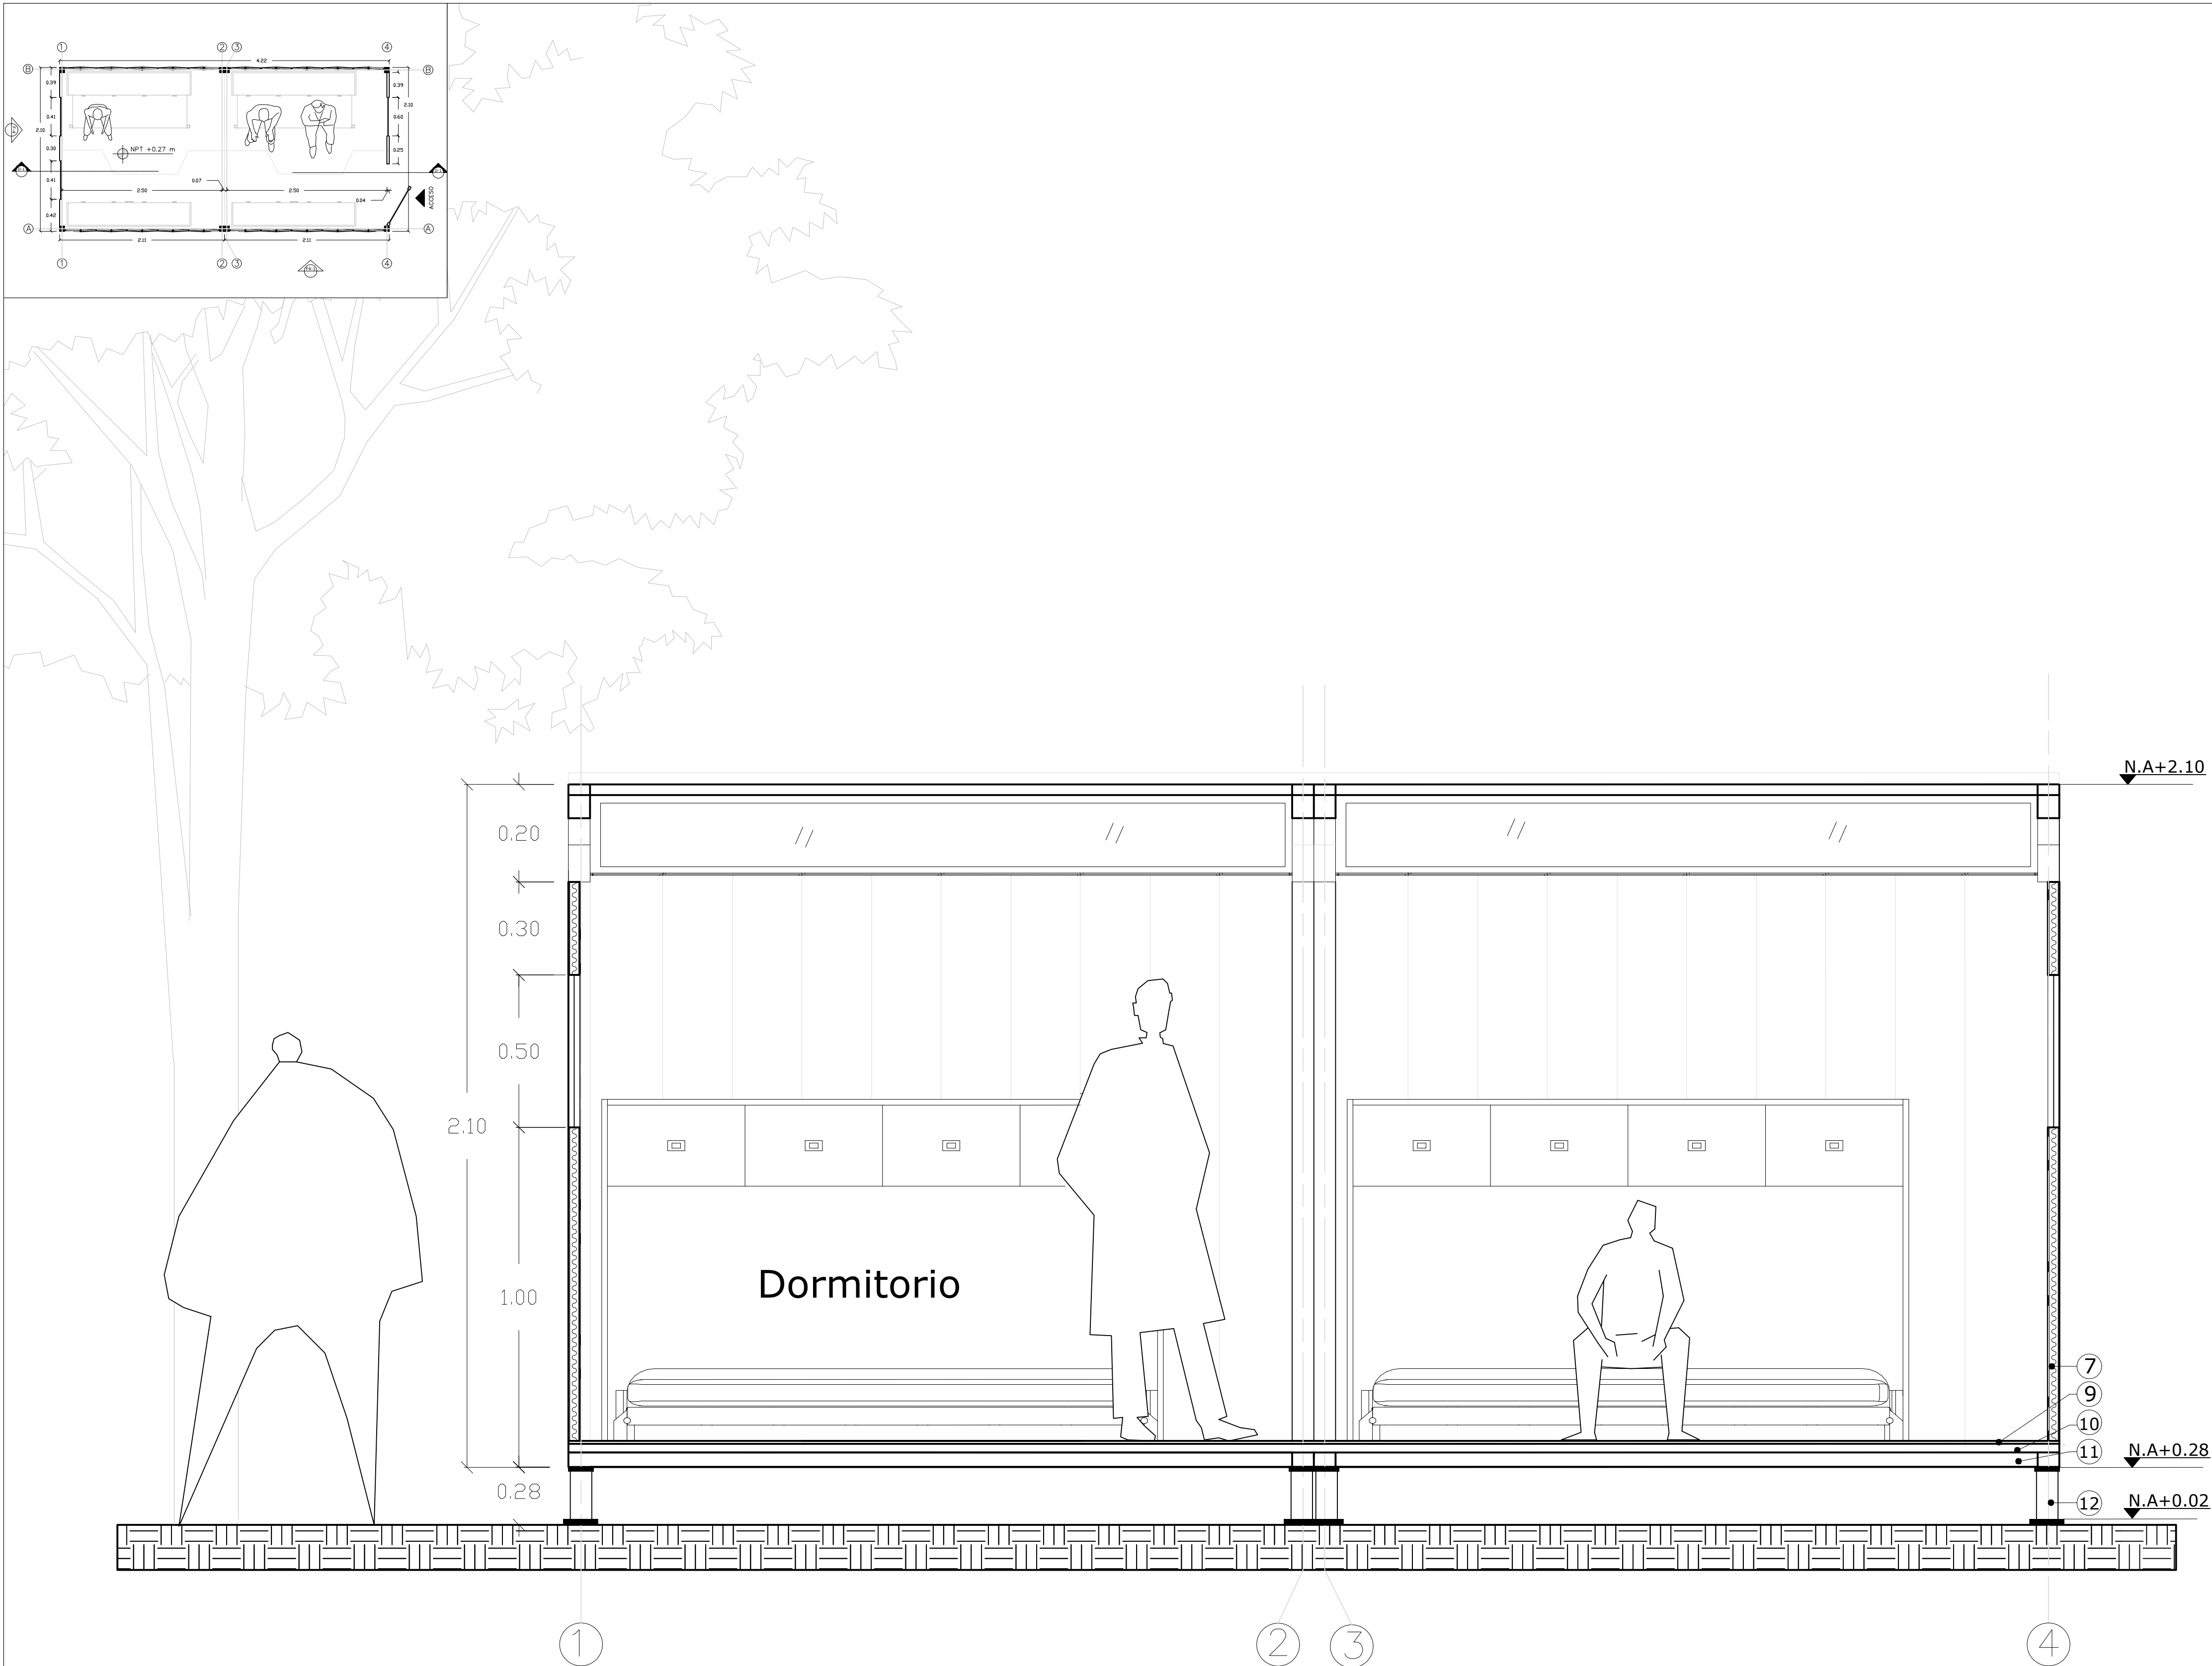


A CORTE C - C' TIPOLOGÍA 1
Esc.

A001		A001		A001	
REVISIÓN:		PLANO No.:		PLANCHA No.:	
UNIVERSIDAD La Gran Colombia Fundada en 1951		UNIVERSIDAD La Gran Colombia Fundada en 1951		UNIVERSIDAD La Gran Colombia Fundada en 1951	
FACULTAD DE ARQUITECTURA					
CURSO:					
OPCIONES DE ÉNFASIS					
GRUPO					
CONVENCIONES:					
Ⓐ DETALLE UNIÓN CON CUBIERTA CON POLICARBONATO ① Tornillo M5 3cm x 3mm Allen. ② Tela de fibra cerámica solar pro 10 Lafayette Texsolutions. ③ Aislamiento térmico de lana de oveja. Espesor 2cm. ④ Conector de ensamble perfil H ⑤ Lamina de policarbonato 30cm x 2.30m. Espesor 8mm. ⑥ Estructura plástico reciclado comprimido 8 x 8cm y alma de aluminio. Ⓐ DETALLE CAPAS DE PISO ⑦ Envoltorio de Tela de fibra cerámica solar pro 10. ⑧ Sistema tipo tijeras ⑨ Piso deck, mezcla de madera natural con polímeros de plástico ⑩ Aislamiento Térmico de laminas en estopa de coco ⑪ Estructura de Aluminio Reciclado ⑫ Apoyos niveladores para adaptarse a terrenos irregulares					
CONTIENE:					
CORTE C - C' TIPOLOGÍA 1					
OBSERVACIONES:					
ESCALA:		FECHA:			
INDICADA		03 DE DIC 2021			
ARCHIVO:		FECHA COPIA:			
Formato para rotulo Book de Planos		03/12/2021			
DIBUJÓ:		ELABORACIÓN:			
REVISIÓN: A001					
PLANO No.:		PLANCHA No.:		DE	
A001		A001		A001	


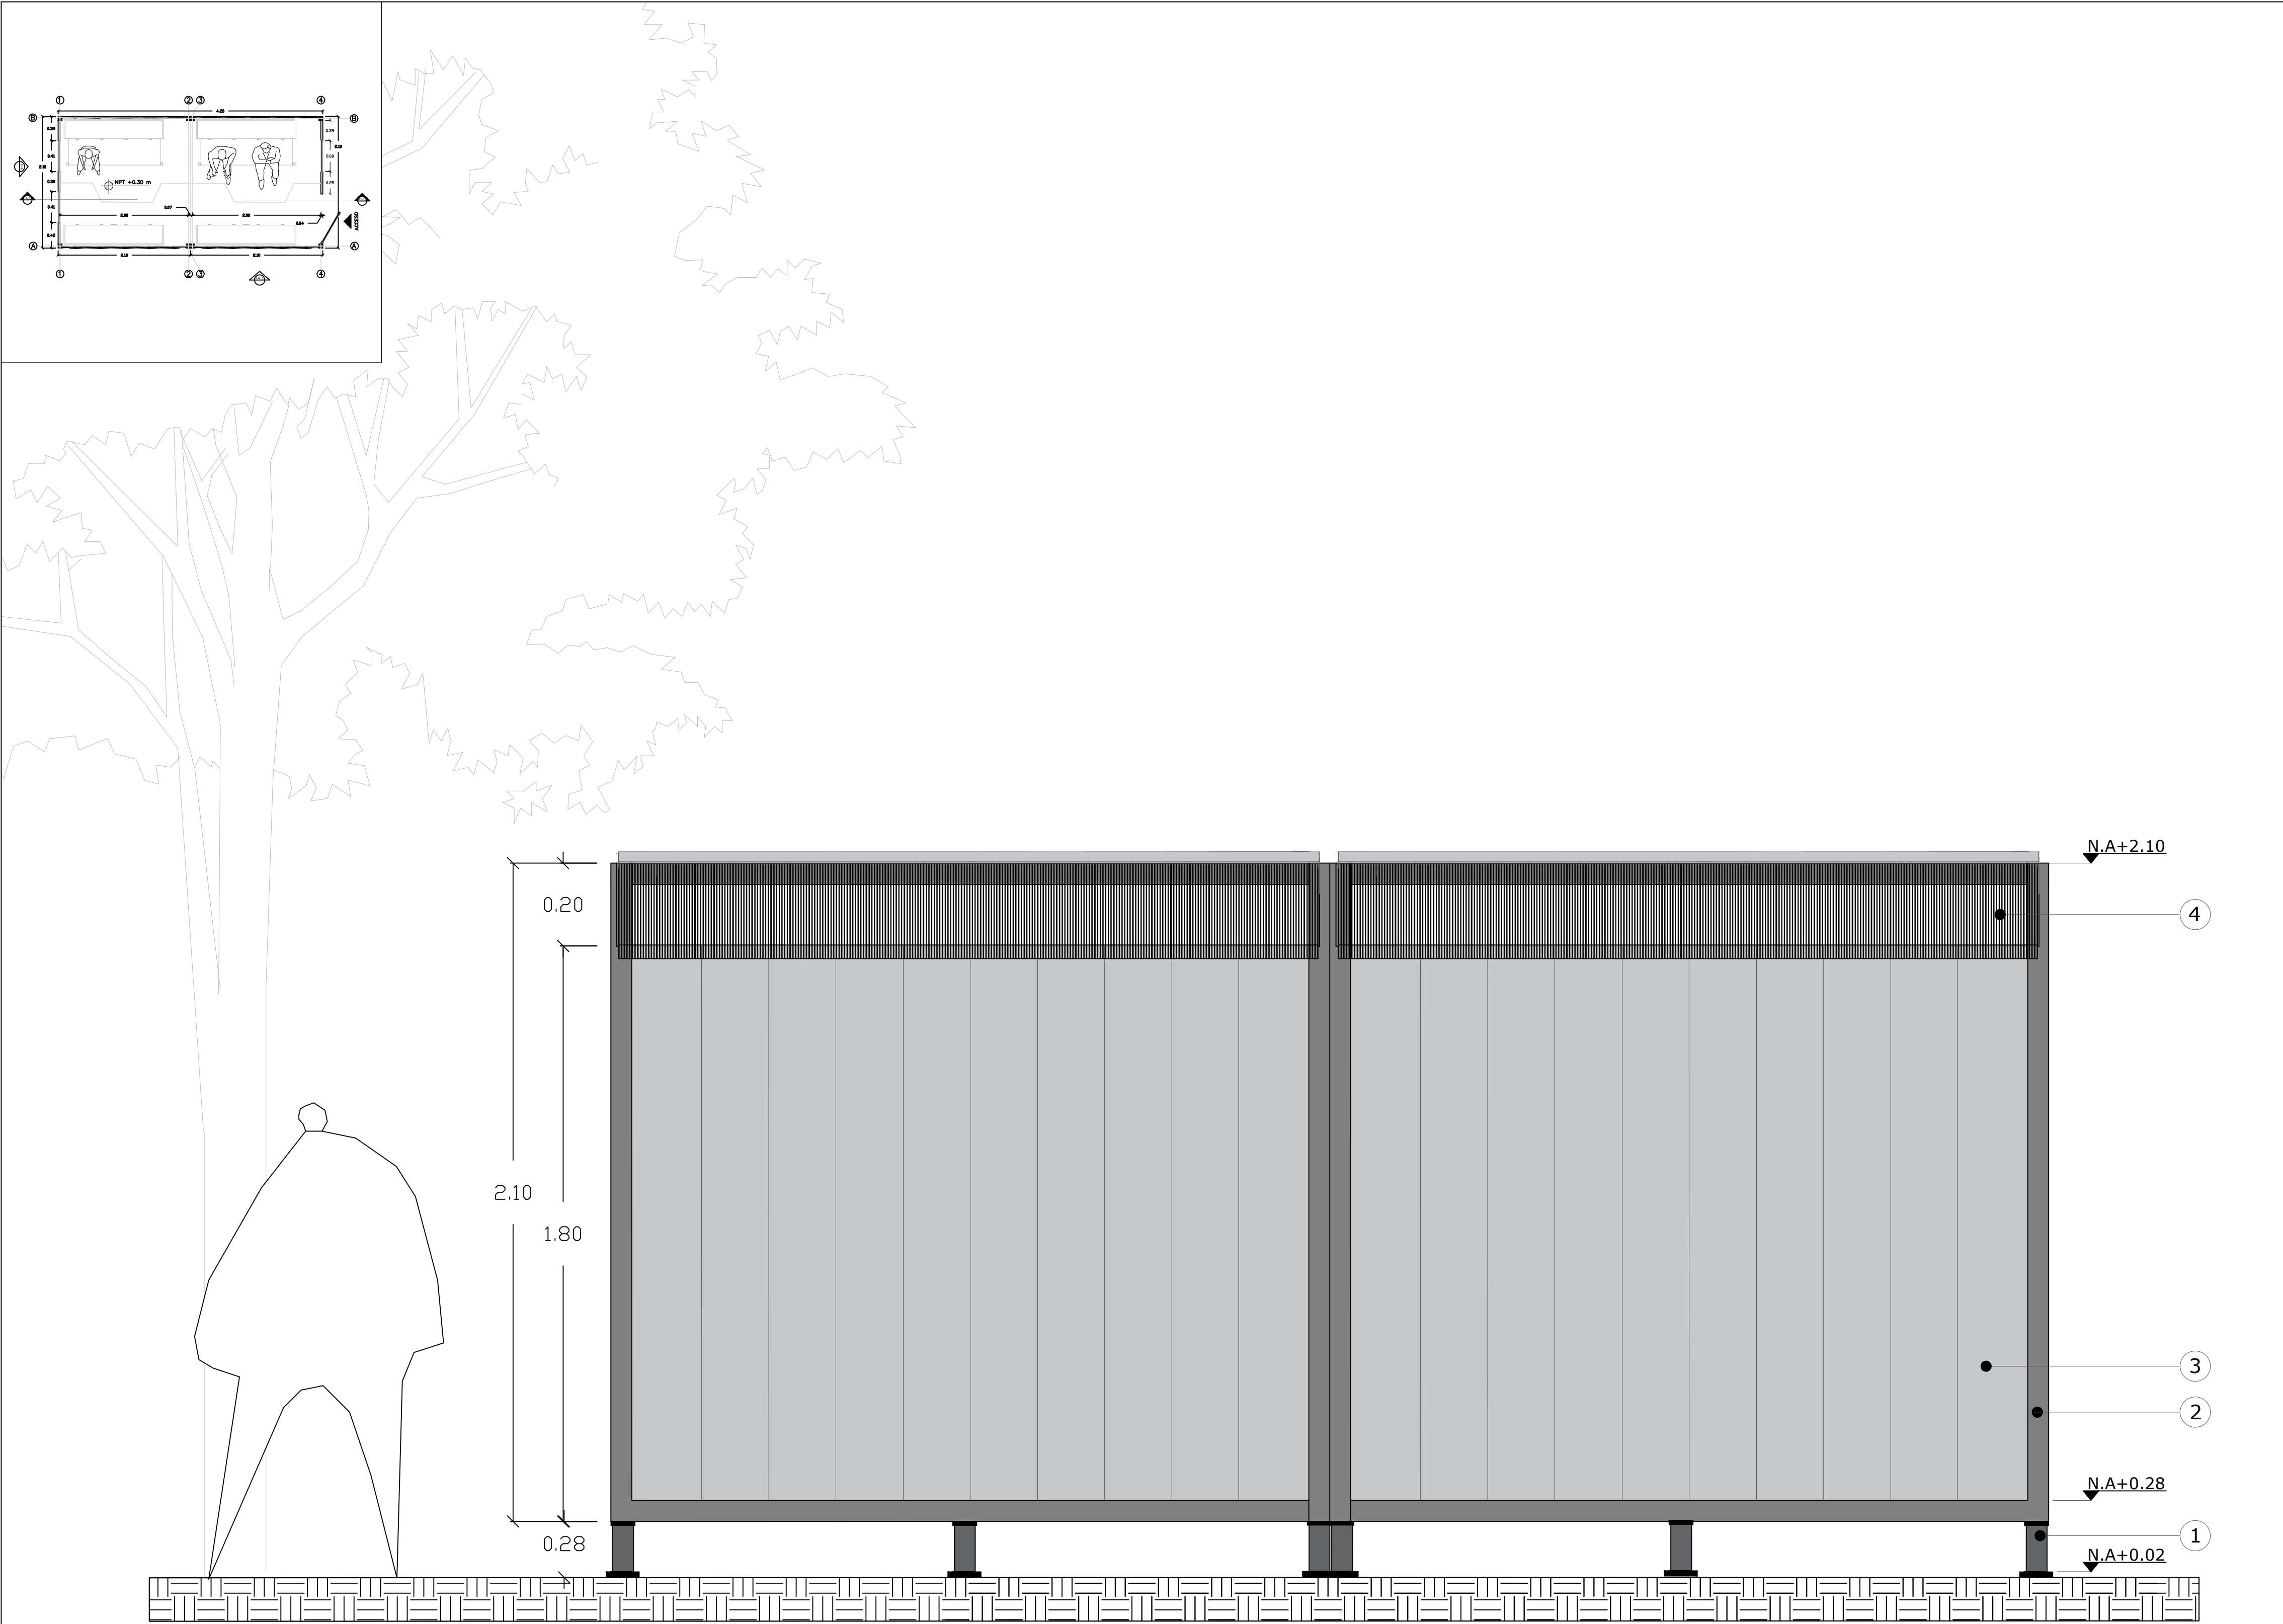


A

FACHADA LATERAL IZQ. TIPOLOGÍA 1
Esc.

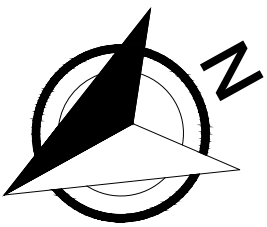



A001		A001	A001
DE		PLANO No:	REVISIÓN:
A001		PLANCHAS No:	
 UNIVERSIDAD La Gran Colombia Fundada en 1951			
FACULTAD DE ARQUITECTURA			
CURSO:			
OPCIONES DE ÉNFASIS			
GRUPO			
CONVENCIONES:			
1. Apoyo de nivelación en aluminio 2. Perfiles en plástico reciclado y aluminio 3. Envoltente en tela de fibra cerámica solar pro 10. 4. Lámina de policarbonato alveolar translúcida de calibre 2cm			
CONTIENE:			
FACHADA LATERAL IZQ. TIPOLOGÍA 1			
OBSERVACIONES:			
ESCALA:		FECHA:	
INDICADA		03 DE DIC 2021	
ARCHIVO:		FECHA COPIA:	
Formato para rotulo Book de Planos		03/12/2021	
DIBUJÓ:		ELABORACIÓN:	
REVISIÓN:	PLANO No:	PLANCHA No.	
A001	A001	A001	
	DE	A001	

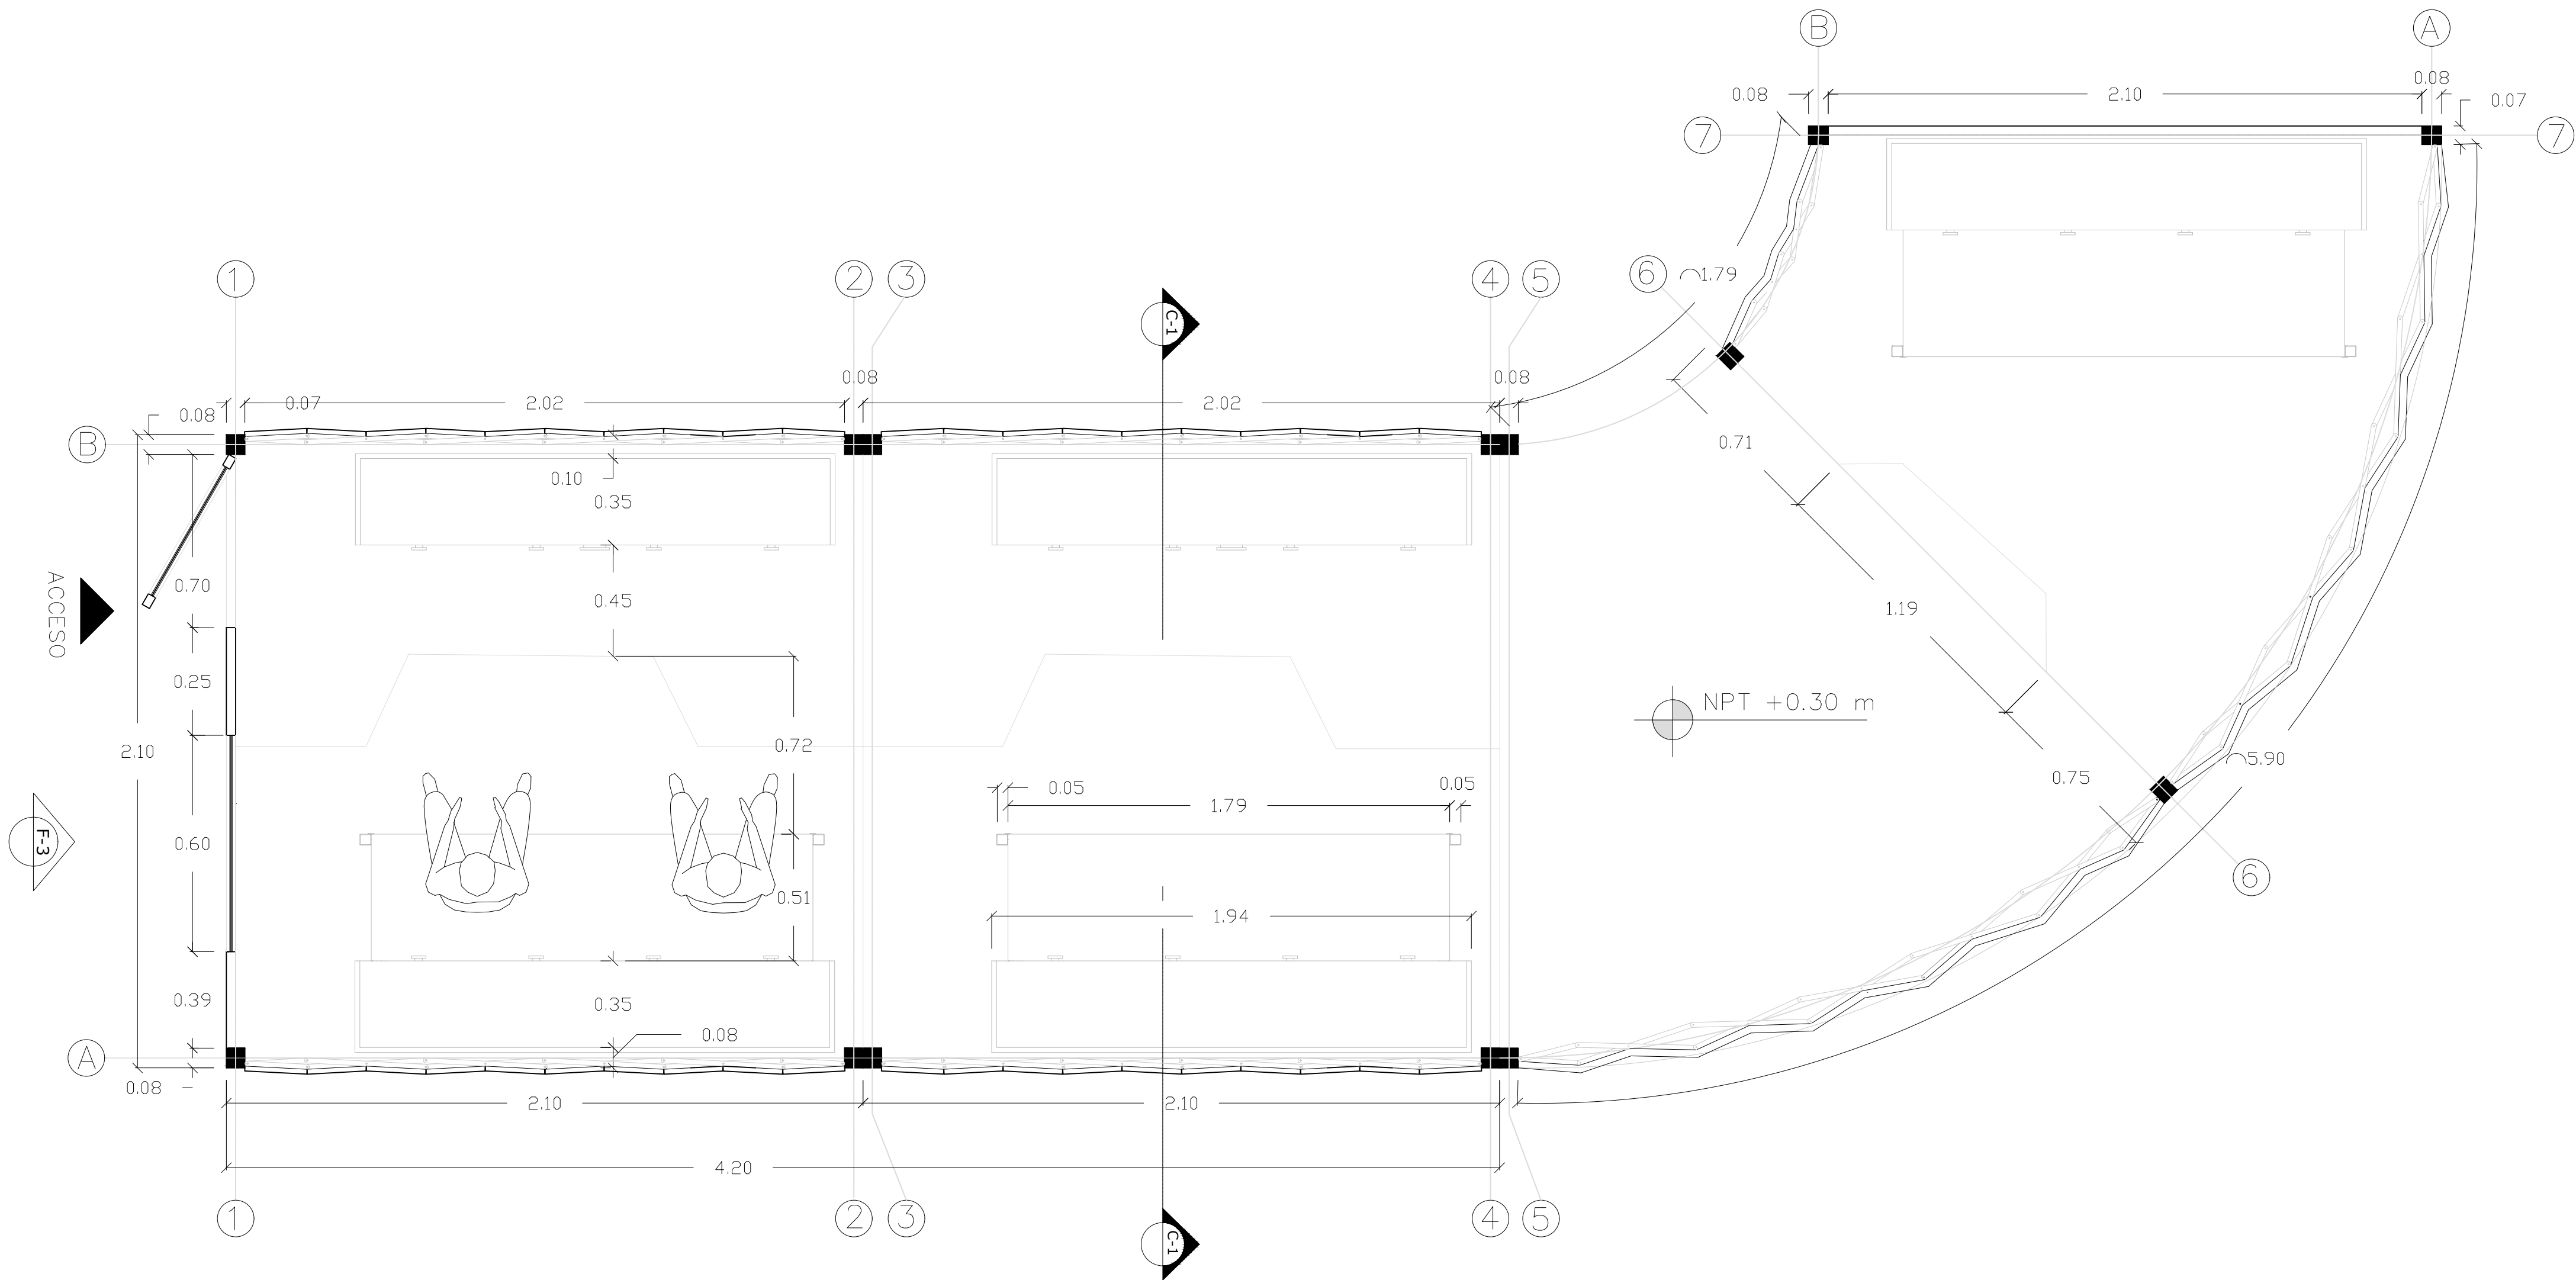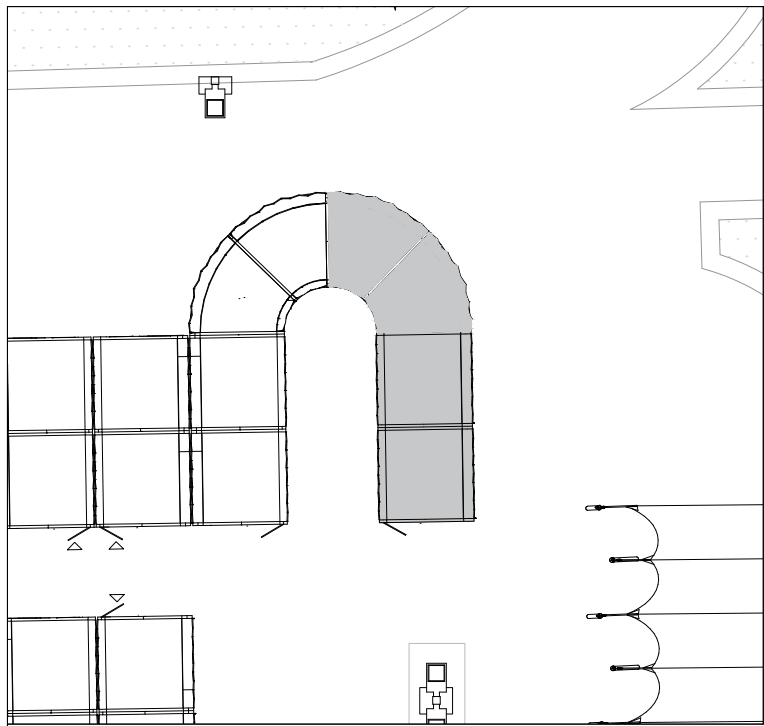

A

PLANTA TIPOLOGÍA 2
Esc.




A001		A001		A001	
DE		PLANO No:		REVISIÓN:	
A001		A001		A001	
PLANCHAS No:		PLANO No:		REVISIÓN:	
A001		A001		A001	
A001		A001		A001	
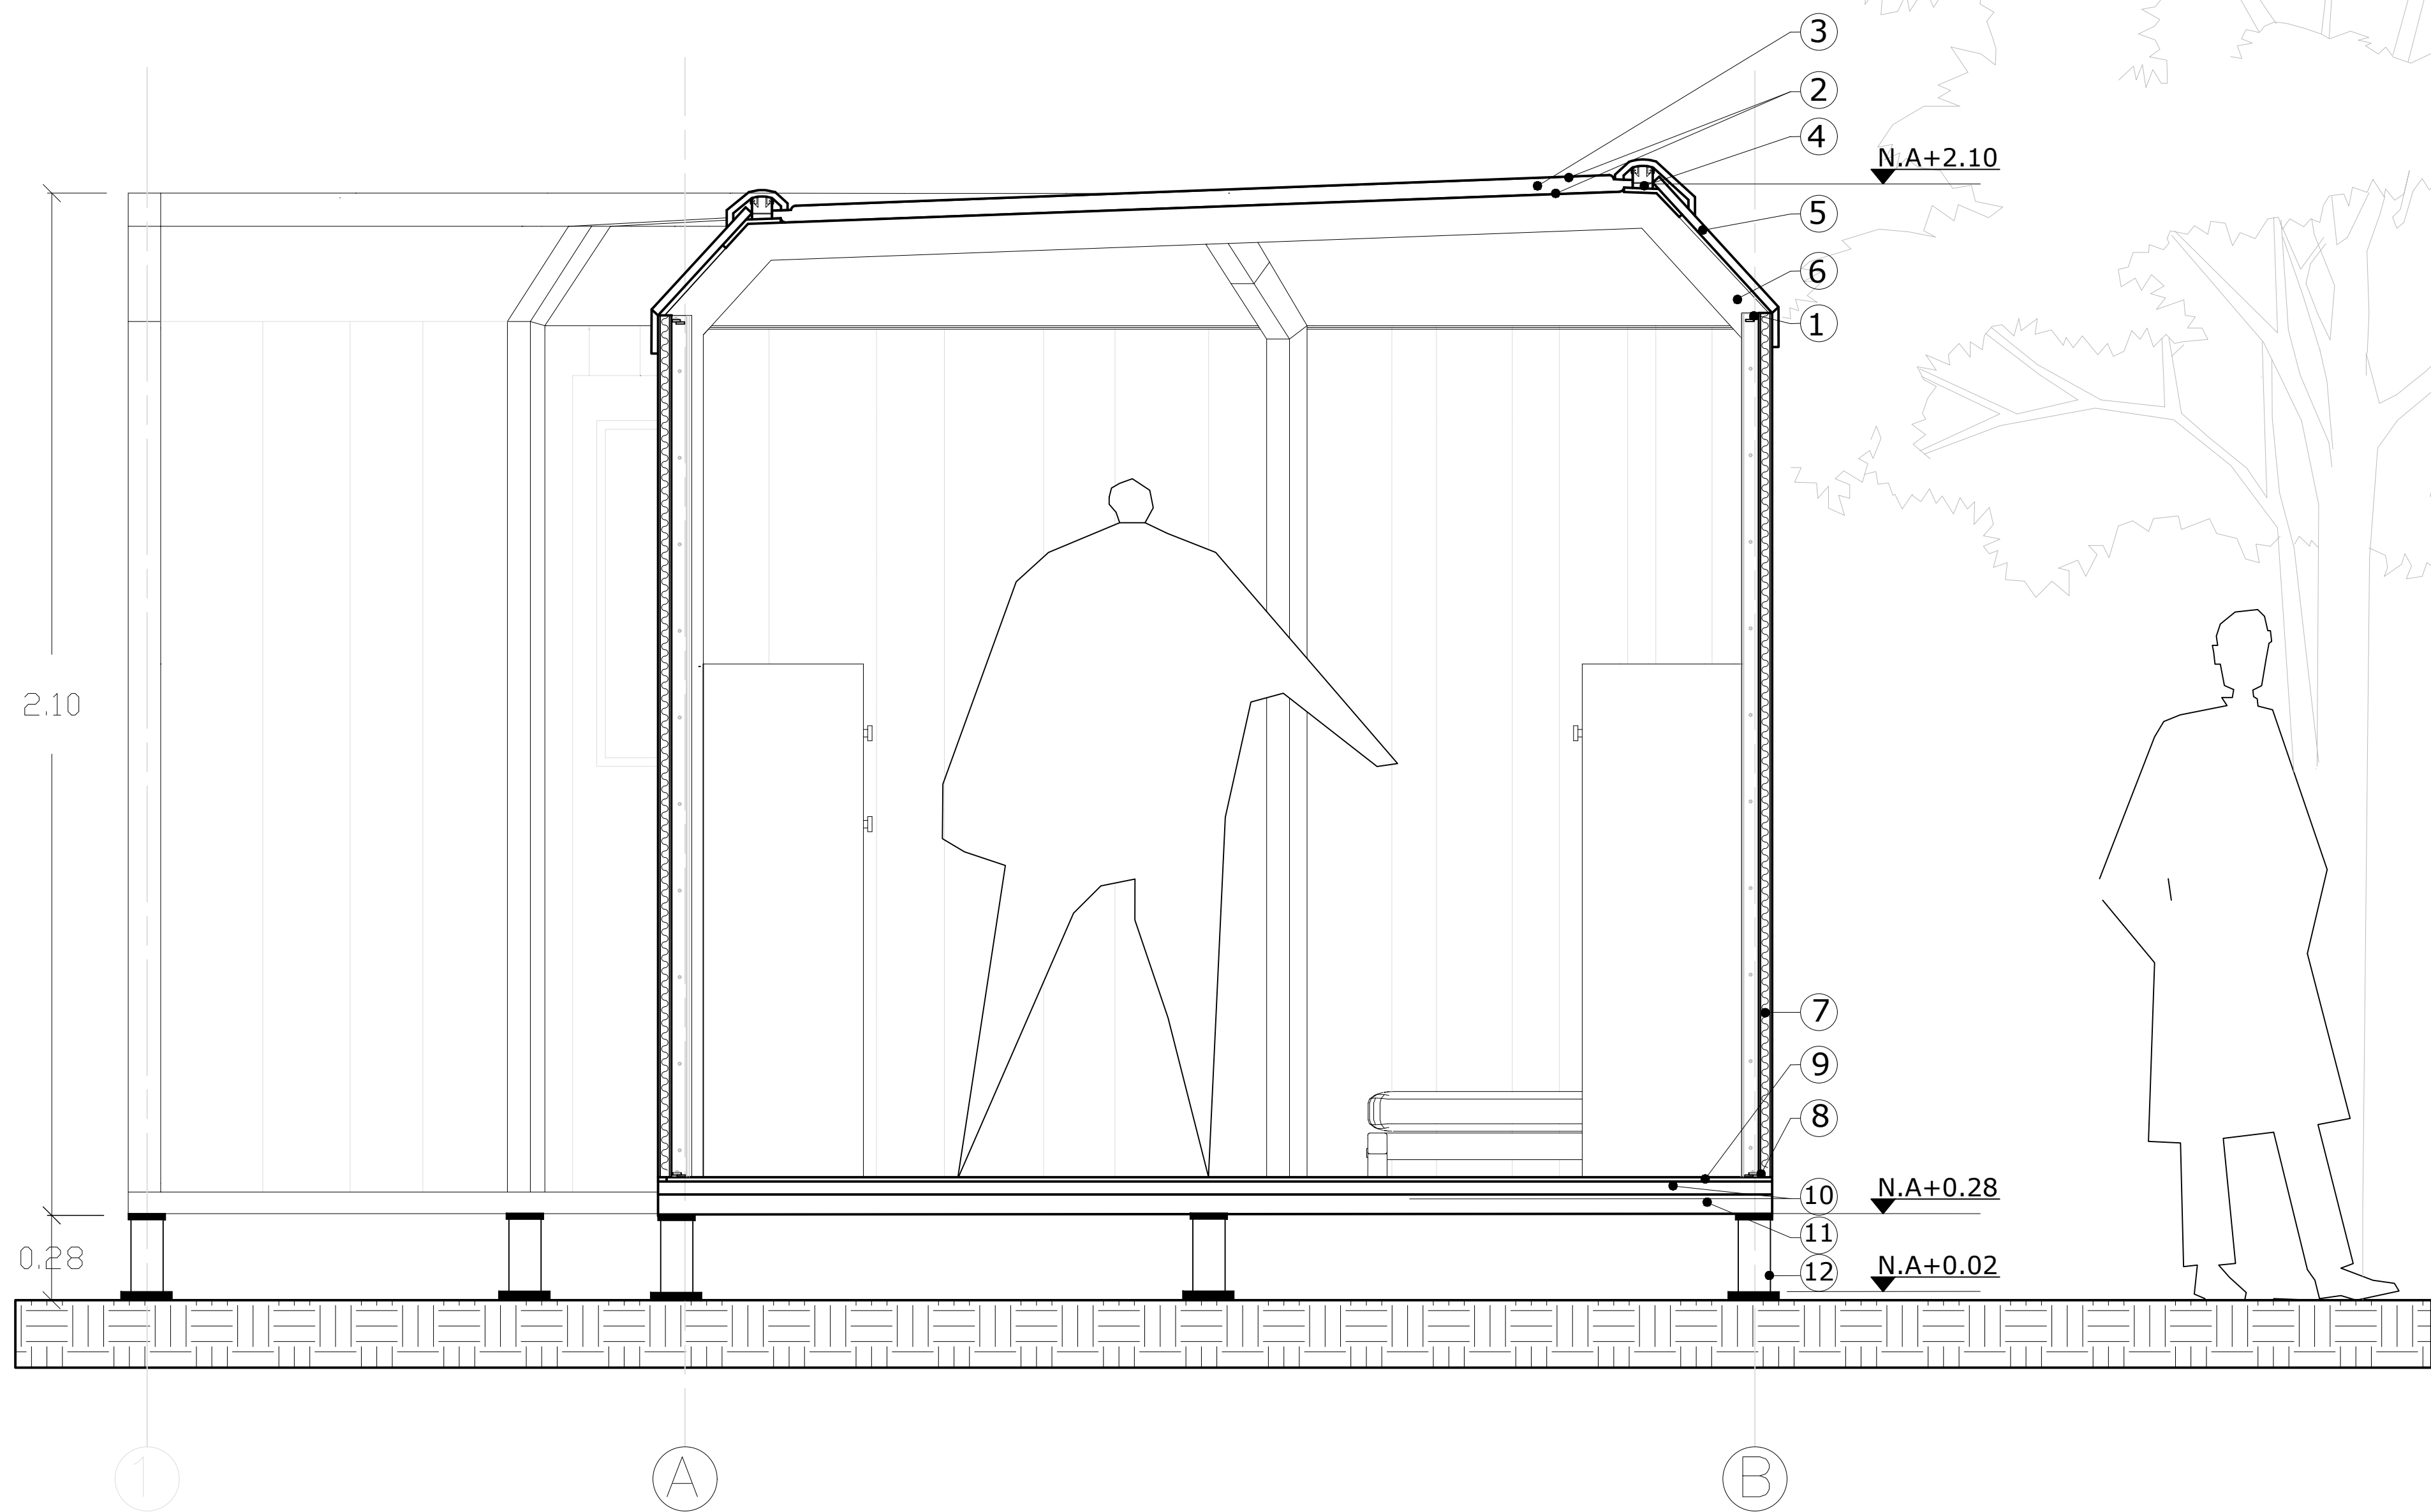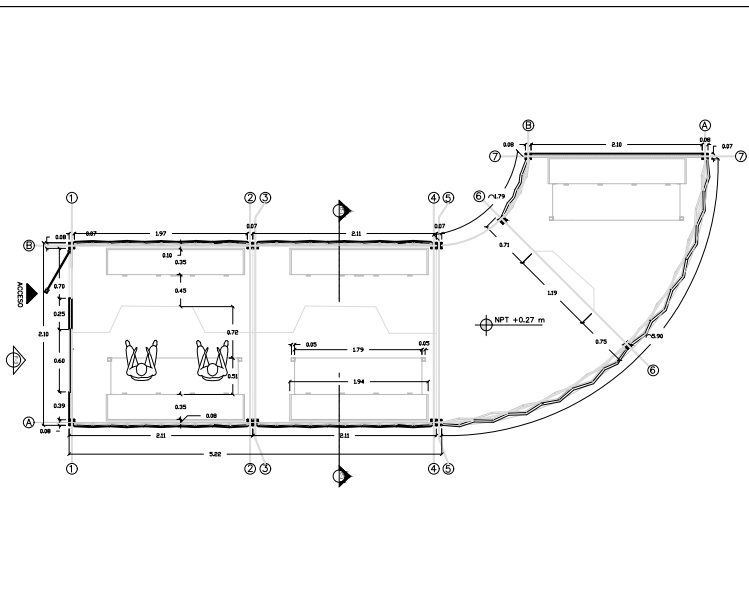


A

CORTE D - D' TIPOLOGÍA 2
Esc.



A001		A001		A001	
DE		PLANO No:		REVISIÓN:	
A001		A001		A001	
PLANCHAS No		PLANO No:		REVISIÓN:	
					
Fundada en 1951					
FACULTAD DE ARQUITECTURA					
CURSO:					
OPCIONES DE ÉNFASIS					
GRUPO					
CONVENCIONES:					
A DETALLE UNIÓN CON CUBIERTA CON POLICARBONATO					
1 Tornillo M5 3cm x 3mm Allen.					
2 Tela de fibra cerámica solar pro 10 Lafayette Texsolutions.					
3 Aislamiento térmico de lana de oveja. Espesor 2cm.					
4 Conector de ensamble perfil H					
5 Lamina de policarbonato 30cm x 2.30m. Espesor 8mm.					
6 Estructura plástico reciclado comprimido 8 x 8cm y alma de aluminio.					
A DETALLE CAPAS DE PISO					
7 Envoltente de Tela de fibra cerámica solar pro 10.					
8 Sistema tipo tijeras					
9 Piso deck, mezcla de madera natural con polímeros de plástico					
10 Aislamiento Térmico de laminas en estopa de coco					
11 Estructura de Aluminio Reciclado					
12 Apoyos niveladores para adaptarse a terrenos irregulares					
CONTIENE:					
CORTE D-D TIPOLOGÍA 2					
OBSERVACIONES:					
ESCALA:		FECHA:			
INDICADA		03 DE DIC 2021			
ARCHIVO:		FECHA COPIA:			
Formato para rotulo Book de Planos		03/12/2021			
DIBUJÓ:		ELABORACIÓN:			
REVISIÓN:		PLANO No:		PLANCHA No.	
A001		A001		A001	
				DE	
				A001	

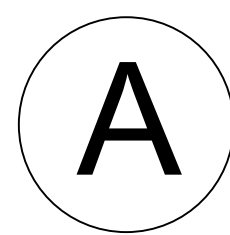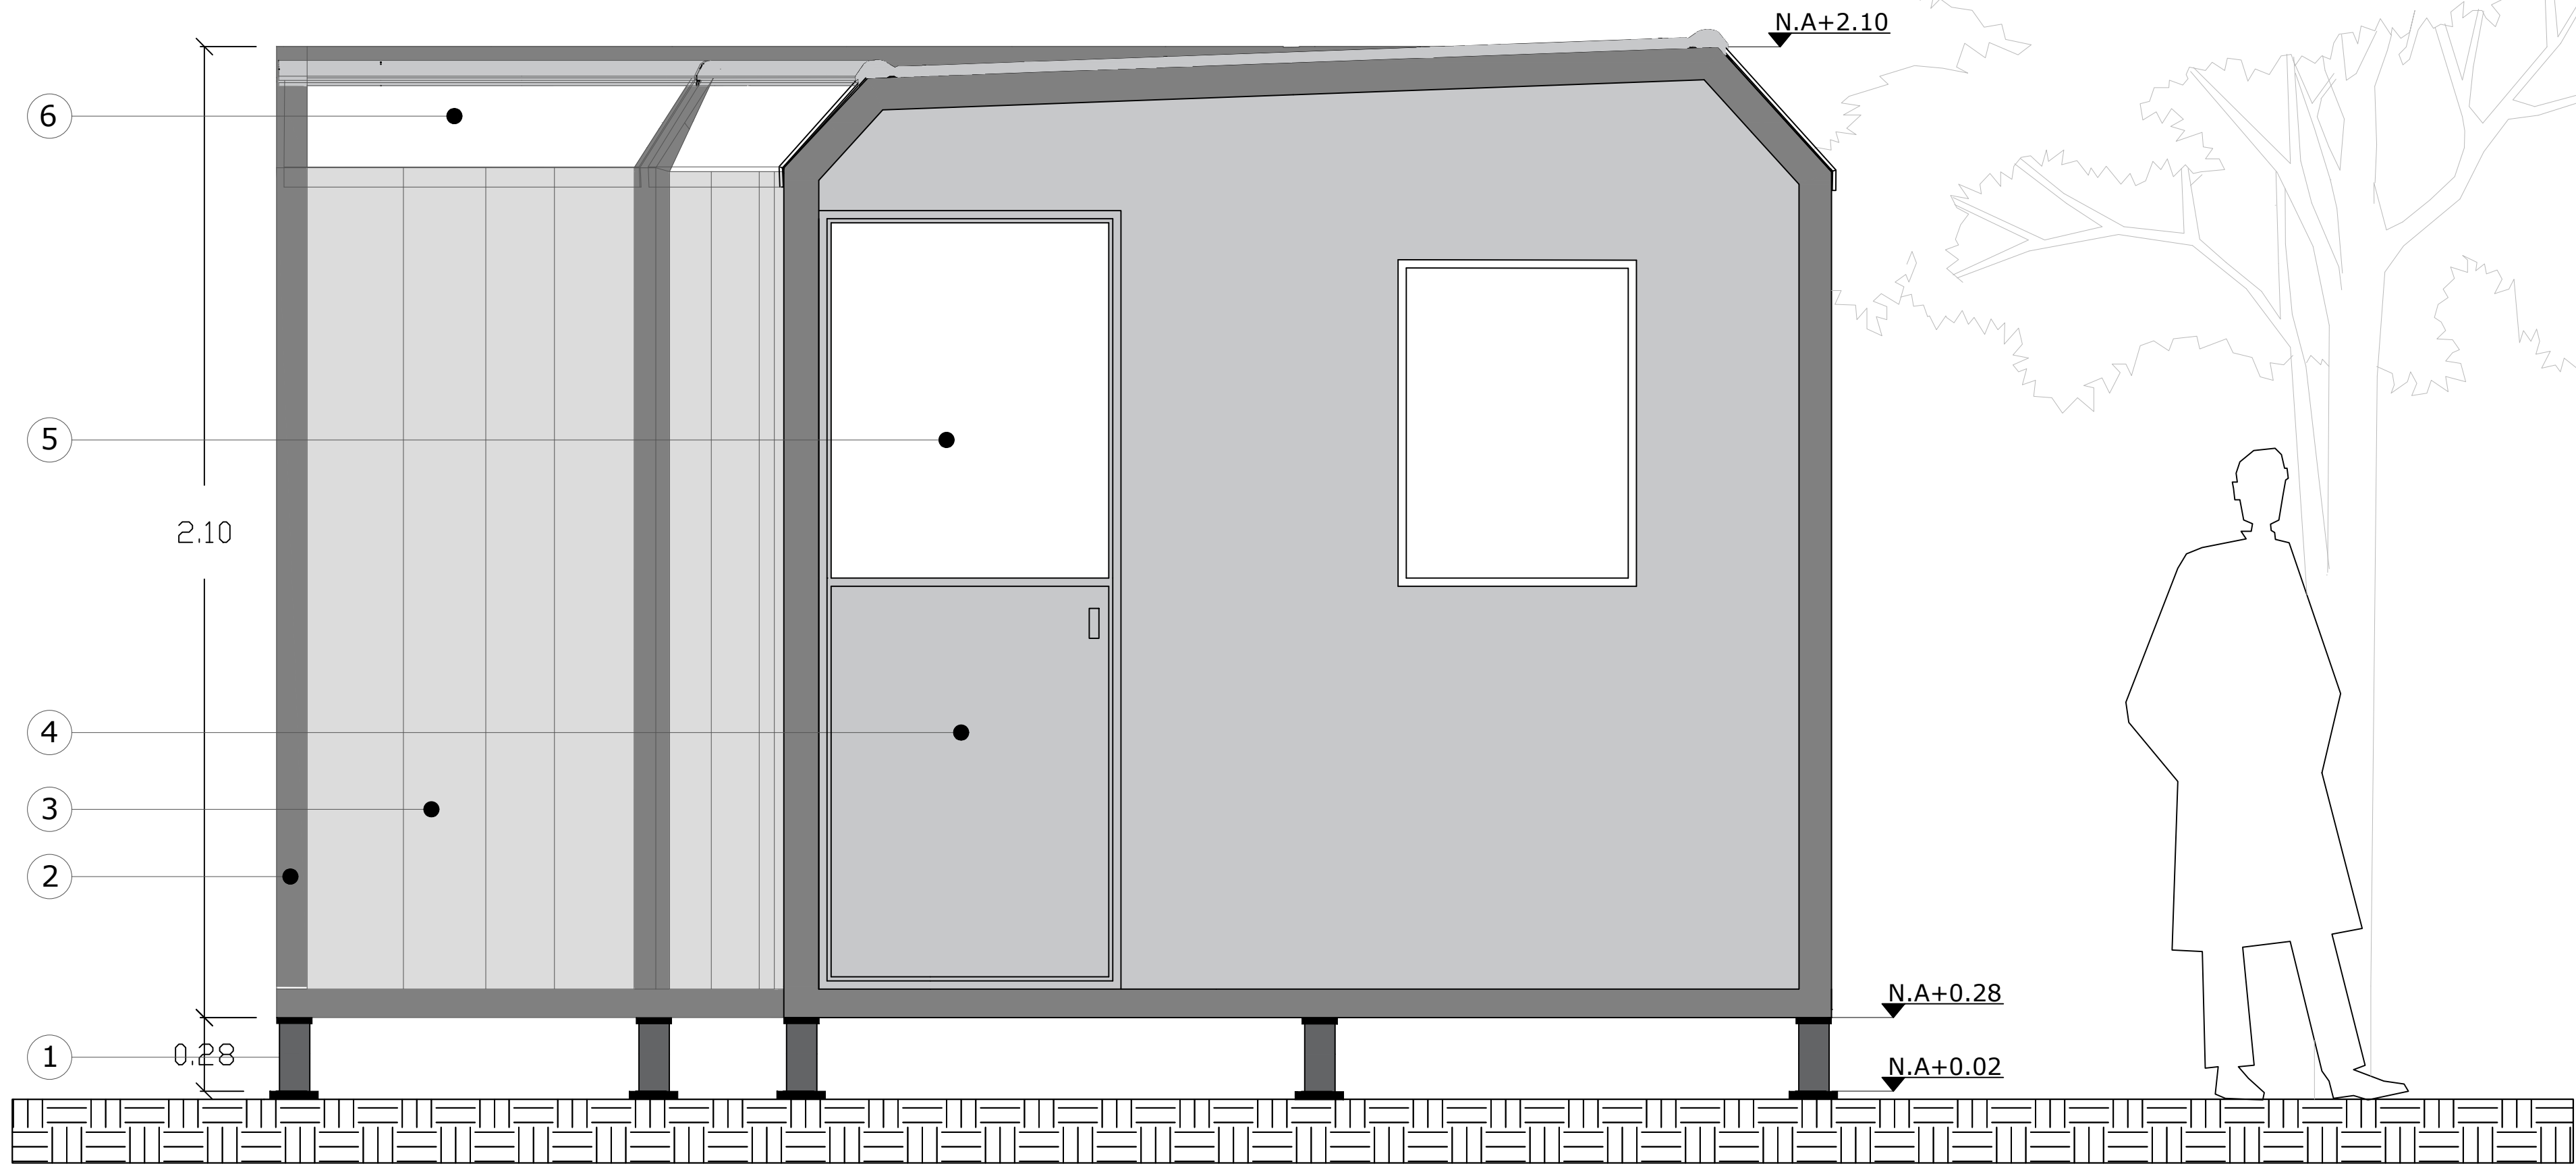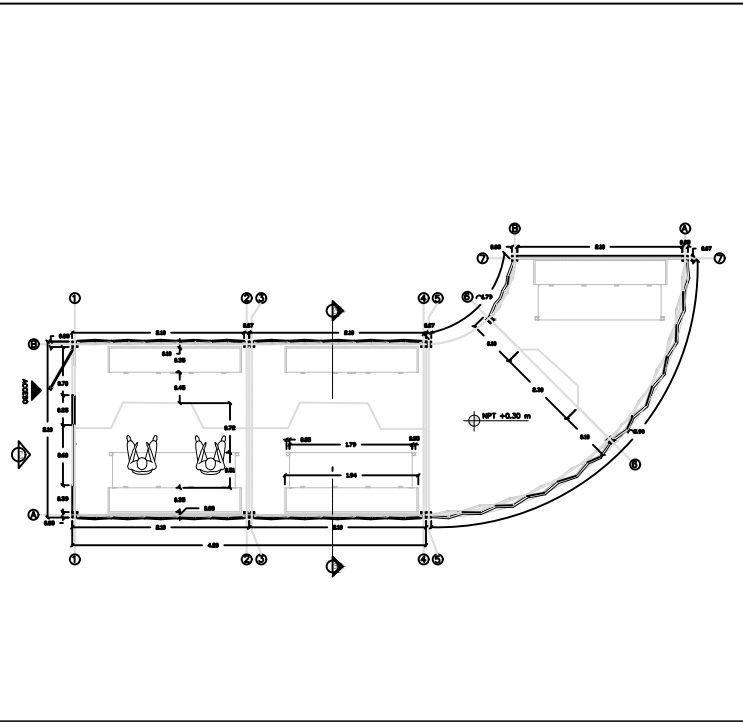

FACHADA FRONTAL TIPOLOGÍA 2
Esc.

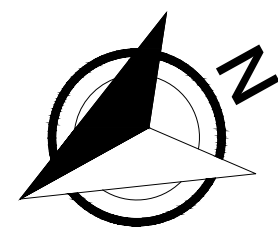

A001		PLANO No.:	A001	DE	A001
A001		PLANCHA No.:	A001	DE	A001
 UNIVERSIDAD La Gran Colombia Fundada en 1951					
FACULTAD DE ARQUITECTURA					
CURSO:					
OPCIONES DE ÉNFASIS					
GRUPO					
CONVENCIONES:					
1. Apoyo de nivelación en aluminio 2. Perfiles en plástico reciclado y aluminio 3. Envolvente en tela de fibra cerámica solar pro 10. 4. Puerta en envolvente de tela de fibra 5. Ventana de policarbonato alveolar translúcida. 6. Lámina de policarbonato alveolar translúcida de calibre 2cm					
CONTIENE:					
FACHADA FRONTAL TIPOLOGÍA 2					
OBSERVACIONES:					
ESCALA:		FECHA:			
INDICADA		03 DE DIC 2021			
ARCHIVO:		FECHA COPIA:			
Formato para rotulo Book de Planos		03/12/2021			
DIBUJÓ:		ELABORACIÓN:			
REVISIÓN:		PLANO No.:		PLANCHA No.:	
A001		A001		A001	
				DE	
				A001	

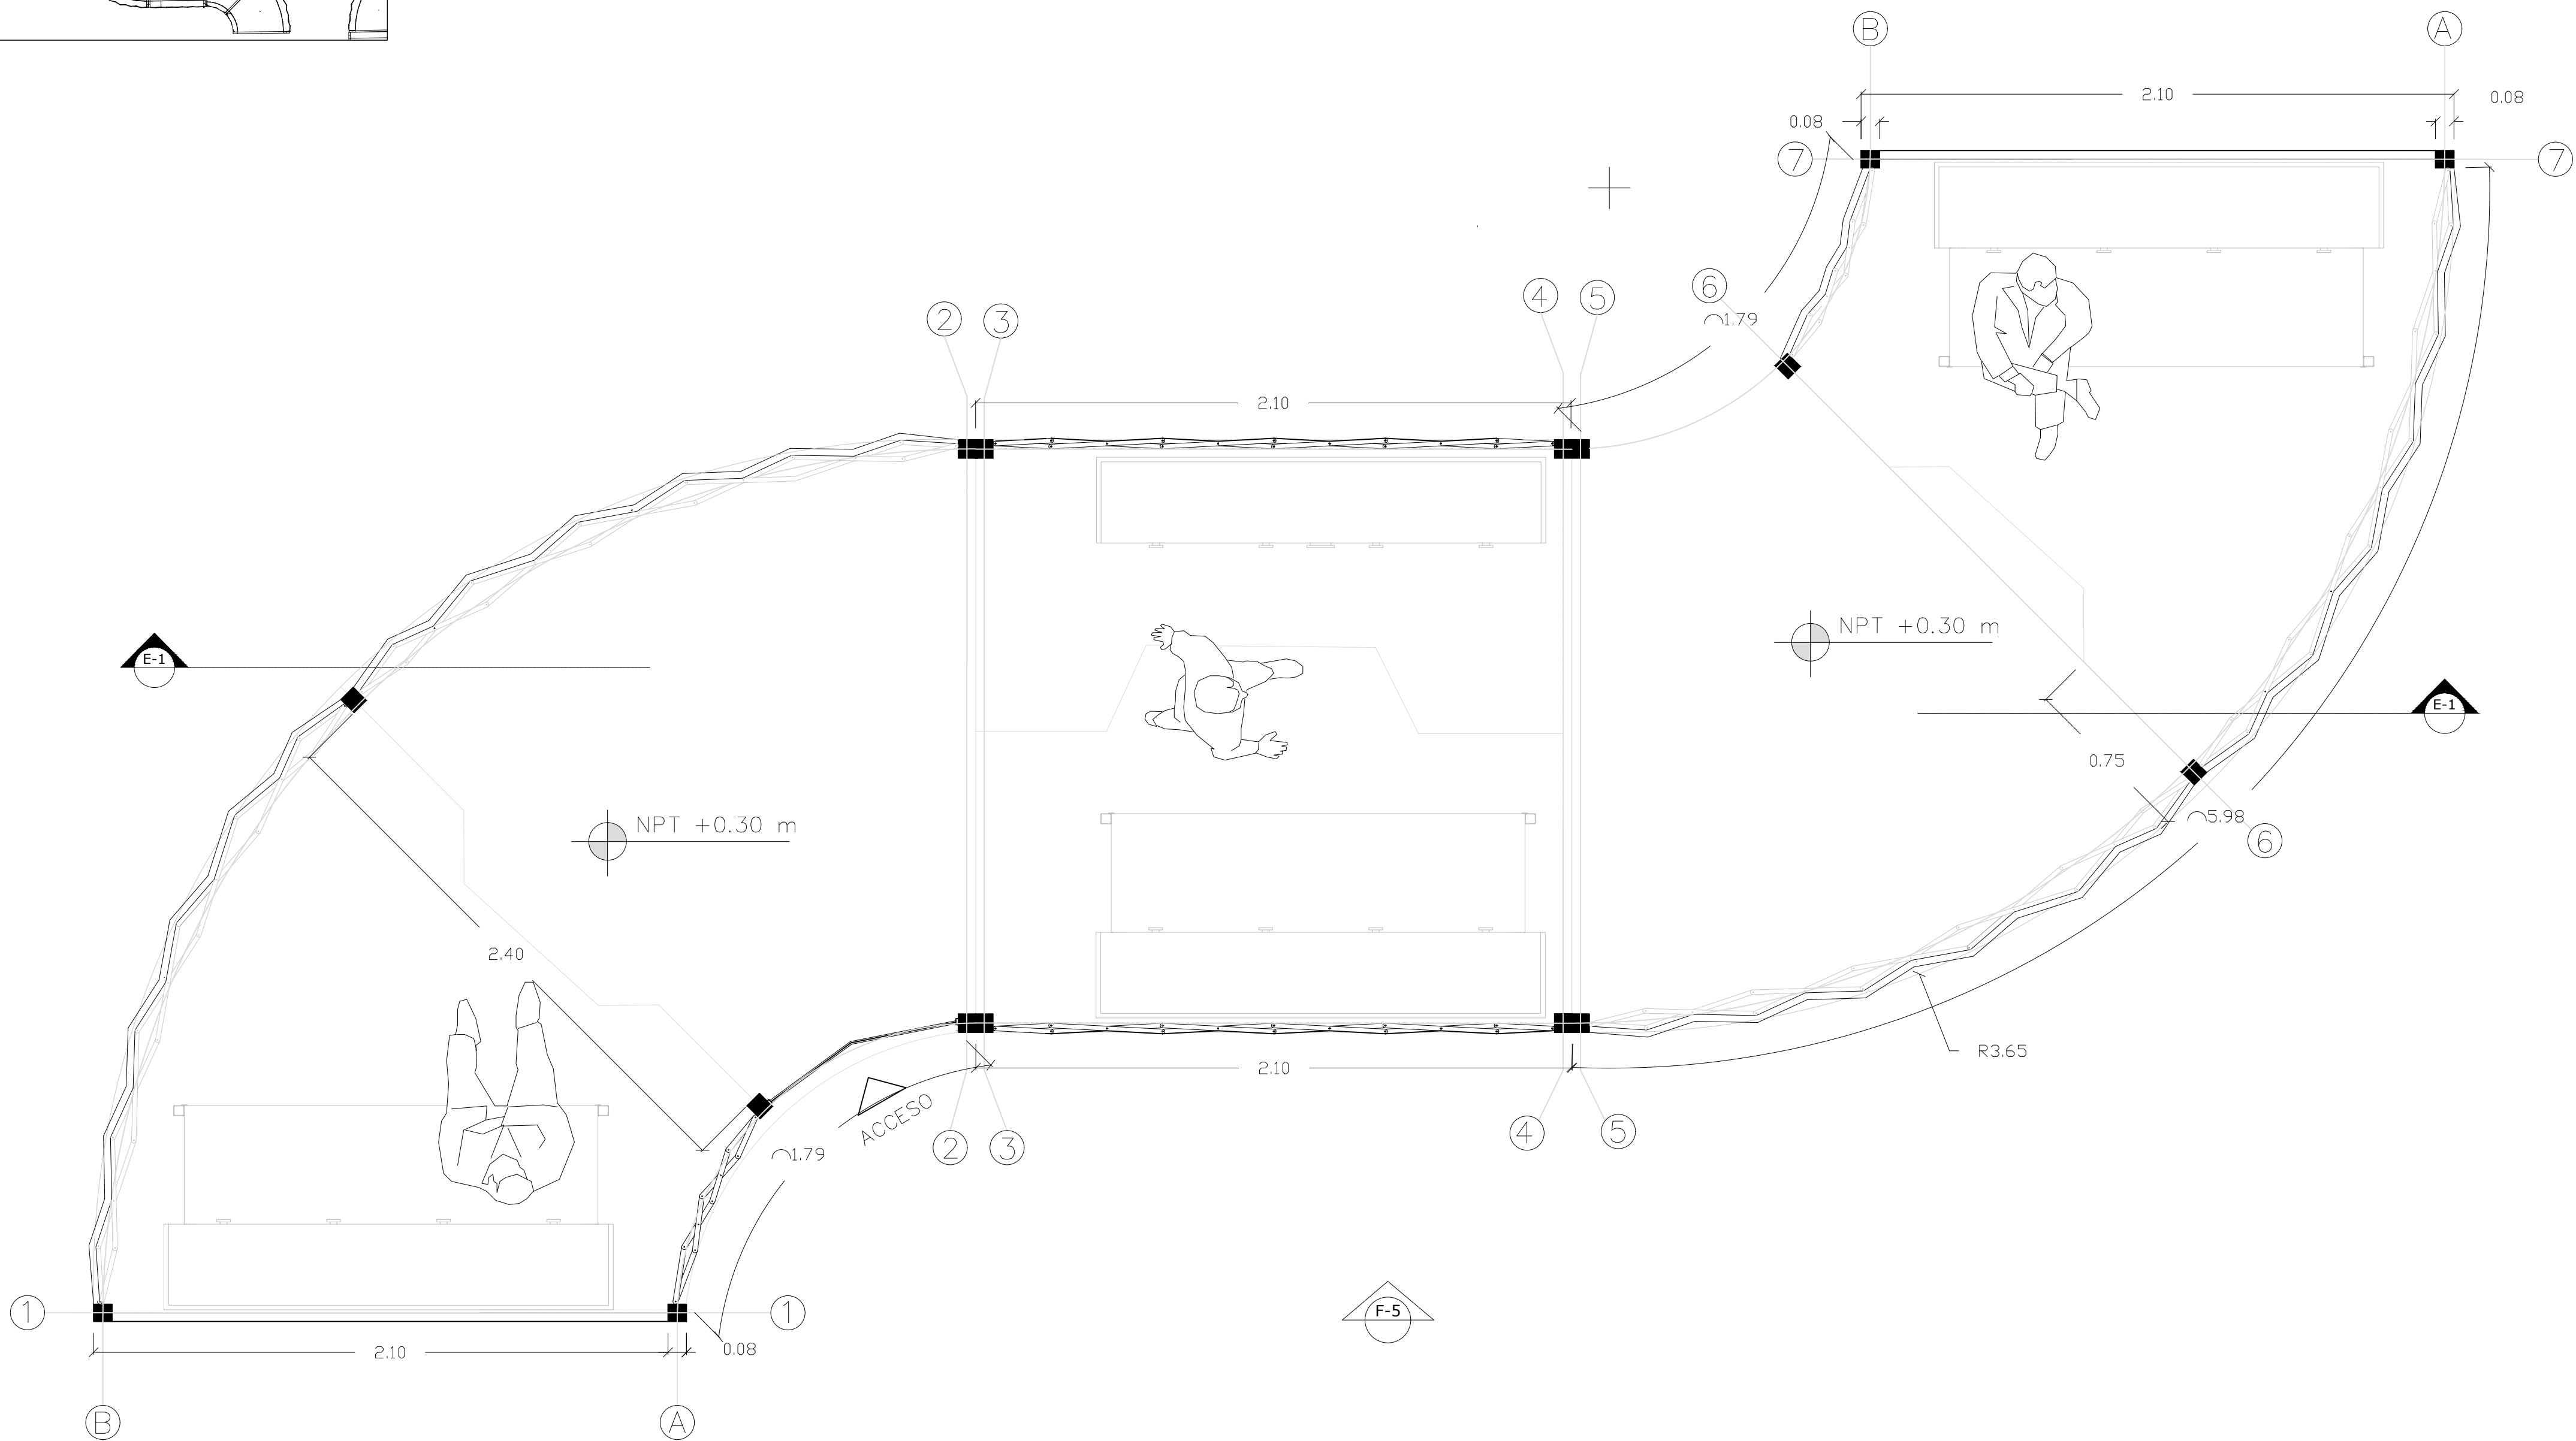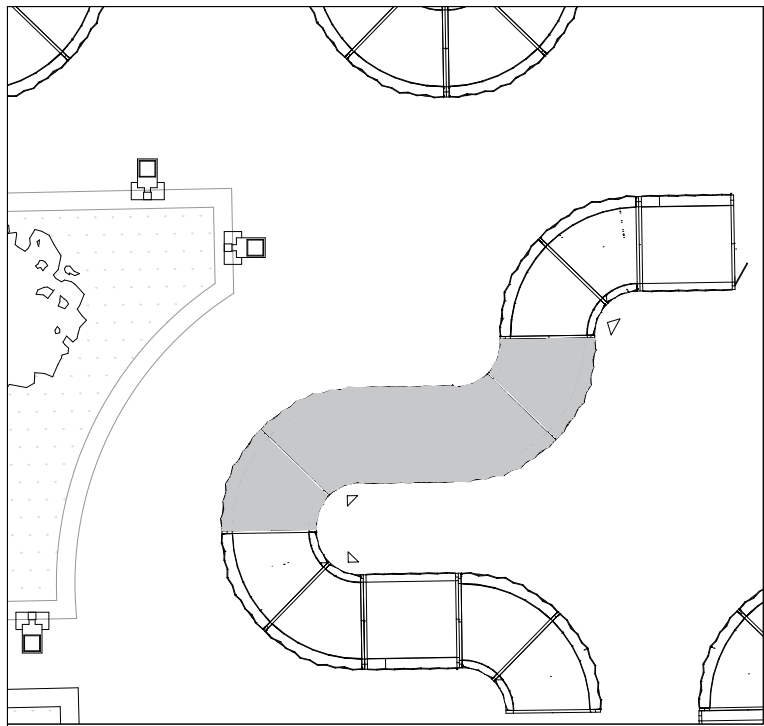

A

PLANTA TIPOLOGÍA 3
Esc.

FACULTAD DE
ARQUITECTURA

CURSO:

OPCIONES DE ÉNFASIS
GRUPO

CONVENCIONES:

- Ⓐ DETALLE UNIÓN CON CUBIERTA CON POLICARBONATO
- ① Tornillo M5 3cm x 3mm Allen.
 - ② Tela de fibra cerámica solar pro 10 Lafayette Texsolutions.
 - ③ Aislamiento térmico de lana de oveja. Espesor 2cm.
 - ④ Conector de ensamble perfil H
 - ⑤ Lamina de policarbonato 30cm x 2.30m. Espesor 8mm.
 - ⑥ Estructura plástico reciclado comprimido 8 x 8cm y alma de aluminio.
- Ⓐ DETALLE CAPAS DE PISO
- ⑦ Envolverte de Tela de fibra cerámica solar pro 10.
 - ⑧ Sistema tipo tijeras
 - ⑨ Piso deck, mezcla de madera natural con polimeros de plástico
 - ⑩ Aislamiento Térmico de laminas en estopa de coco
 - ⑪ Estructura de Aluminio Reciclado
 - ⑫ Apoyos niveladores para adaptarse a terrenos irregulares



CONTIENE:

PLANTA TIPOLOGÍA 3

OBSERVACIONES:



ESCALA:	FECHA:
INDICADA	03 DE DIC 2021
ARCHIVO: Formato para rotulo Book de Planos	FECHA COPIA: 03/12/2021
DIBUJÓ:	ELABORACIÓN:

REVISIÓN:	PLANO No:	PLANCH A No.
A001	A001	A001
	DE	A001

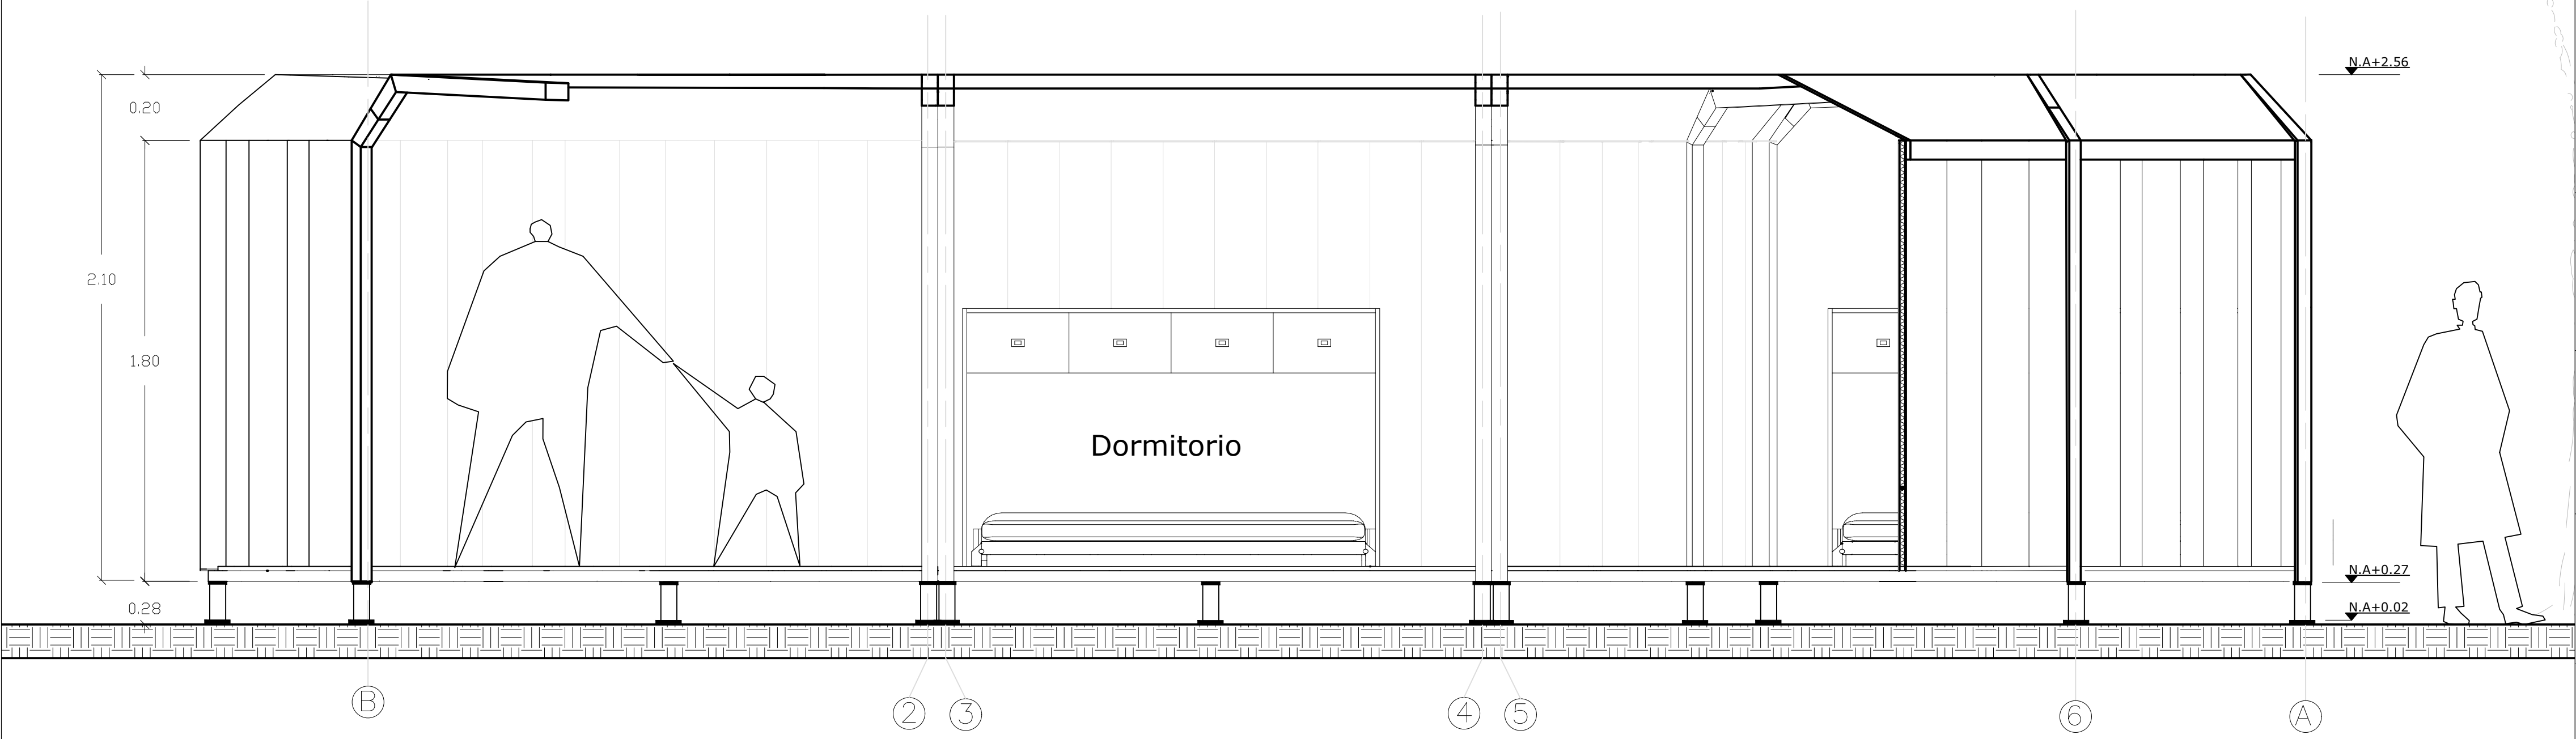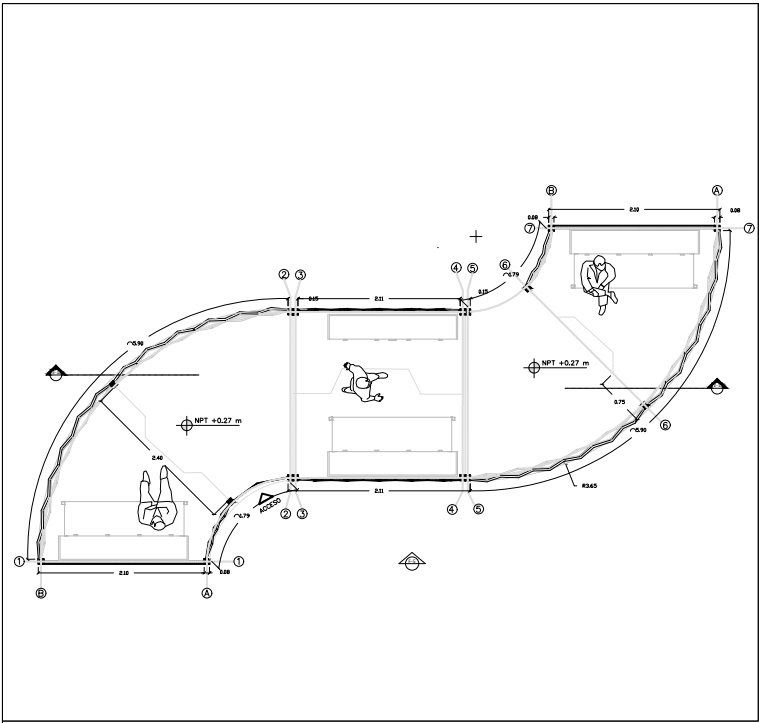


A CORTE E - E' TIPOLOGÍA 3
Esc.

A001		A001	A001
REVISIÓN:		PLANO No:	PLANCHA No:
UNIVERSIDAD La Gran Colombia Fundada en 1951			
FACULTAD DE ARQUITECTURA			
CURSO:			
OPCIONES DE ÉNFASIS			
GRUPO			
CONVENCIONES:			
Ⓐ DETALLE UNIÓN CON CUBIERTA CON POLICARBONATO ① Tornillo M5 3cm x 3mm Allen. ② Tela de fibra cerámica solar pro 10 Lafayette Texsolutions. ③ Aislamiento térmico de lana de oveja. Espesor 2cm. ④ Conector de ensamble perfil H ⑤ Lamina de policarbonato 30cm x 2.30m. Espesor 8mm. ⑥ Estructura plástico reciclado comprimido 8 x 8cm y alma de aluminio. Ⓐ DETALLE CAPAS DE PISO ⑦ Envolverte de Tela de fibra cerámica solar pro 10. ⑧ Sistema tipo tjerar ⑨ Piso deck, mezcla de madera natural con polimeros de plástico ⑩ Aislamiento Térmico de laminas en estopa de coco ⑪ Estructura de Aluminio Reciclado ⑫ Apoyos niveladores para adaptarse a terrenos irregulares			
CONTIENE:			
CORTE E-E TIPOLOGÍA 3			
OBSERVACIONES:			
ESCALA:		FECHA:	
INDICADA		03 DE DIC 2021	
ARCHIVO:		FECHA COPIA:	
Formato para rotulo Book de Planos		03/12/2021	
DIBUJÓ:		ELABORACIÓN:	
REVISIÓN:	PLANO No:	PLANCHA No.	
A001	A001	A001	
		DE A001	

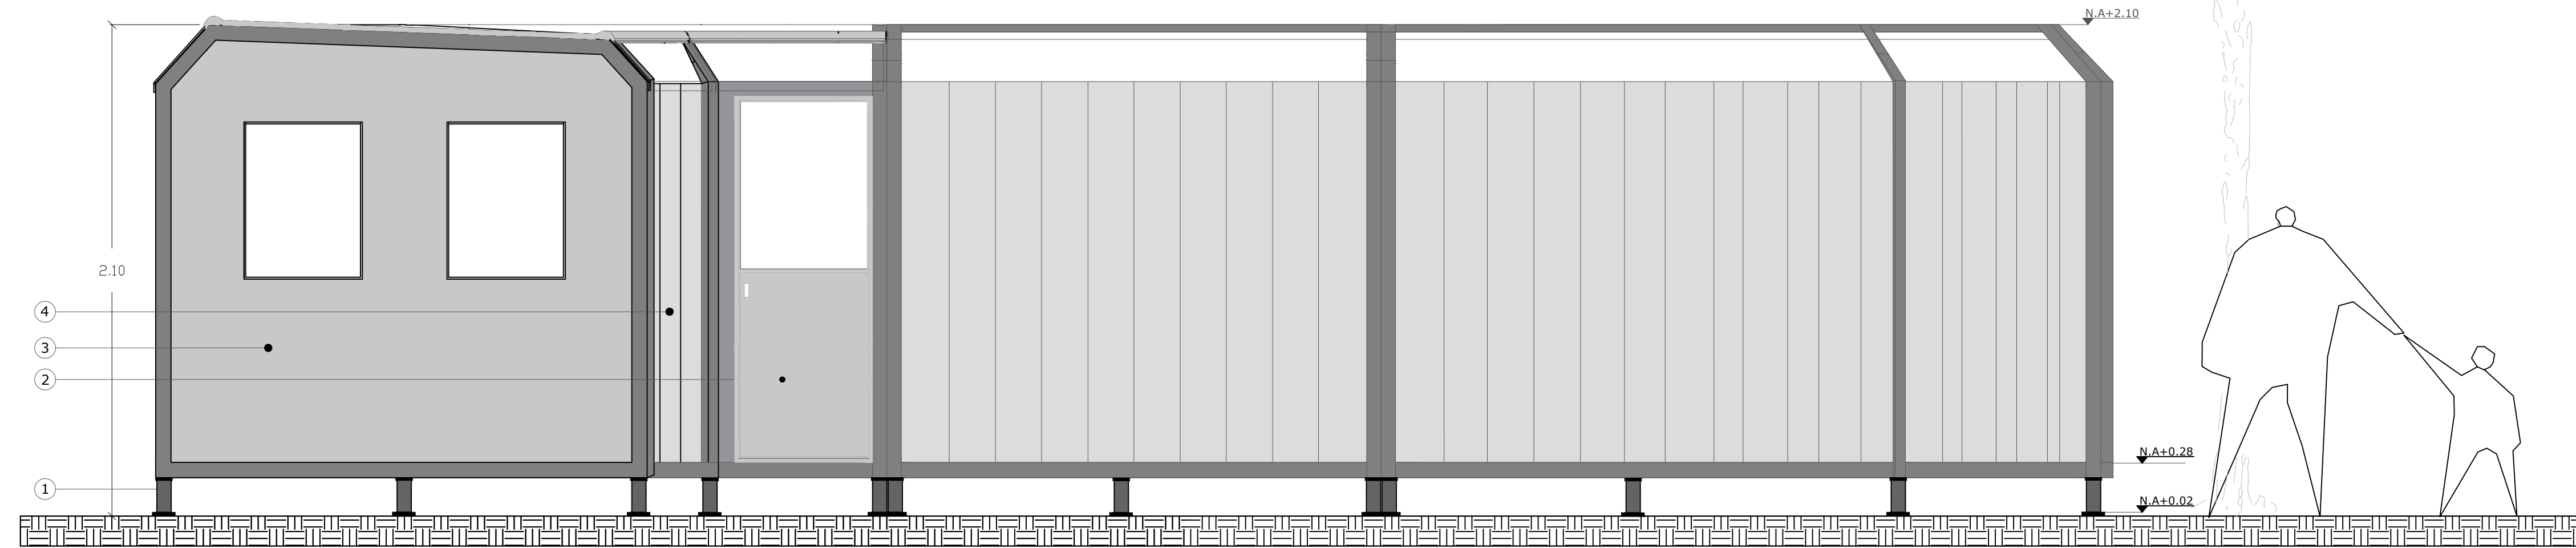
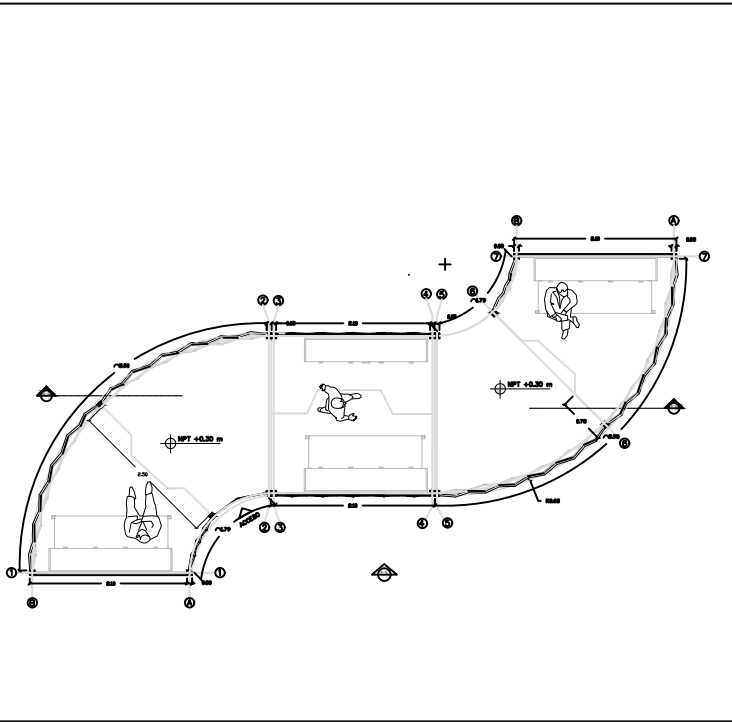


A

FACHADA FRONTAL TIPOLOGÍA 3
Esc.

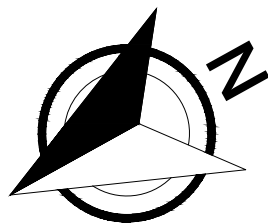

A001		A001	A001			
DE						
A001		A001				
PLANO No.		PLANO No.				
REVISIÓN:		UNIVERSIDAD				
FACULTAD DE ARQUITECTURA		La Gran Colombia				
Fundada en 1951						
CURSO:						
OPCIONES DE ÉNFASIS						
GRUPO						
CONVENCIONES:						
1. Apoyo de nivelación en aluminio						
2. Puerta en envolvente de tela de fibra						
3. Envolvente en tela de fibra cerámica solar pro 10.						
4. Envolvente del acordeón en tela de fibra cerámica solar pro 10.						
CONTIENE:						
FACHADA FRONTAL TIPOLOGÍA 3						
OBSERVACIONES:						
ESCALA:		FECHA:				
INDICADA		03 DE DIC 2021				
ARCHIVO:		FECHA COPIA:				
Formato para rotulo Book de Planos		03/12/2021				
DIBUJÓ:		ELABORACIÓN:				
REVISIÓN:		PLANO No.				
A001		A001				
DE		A001				

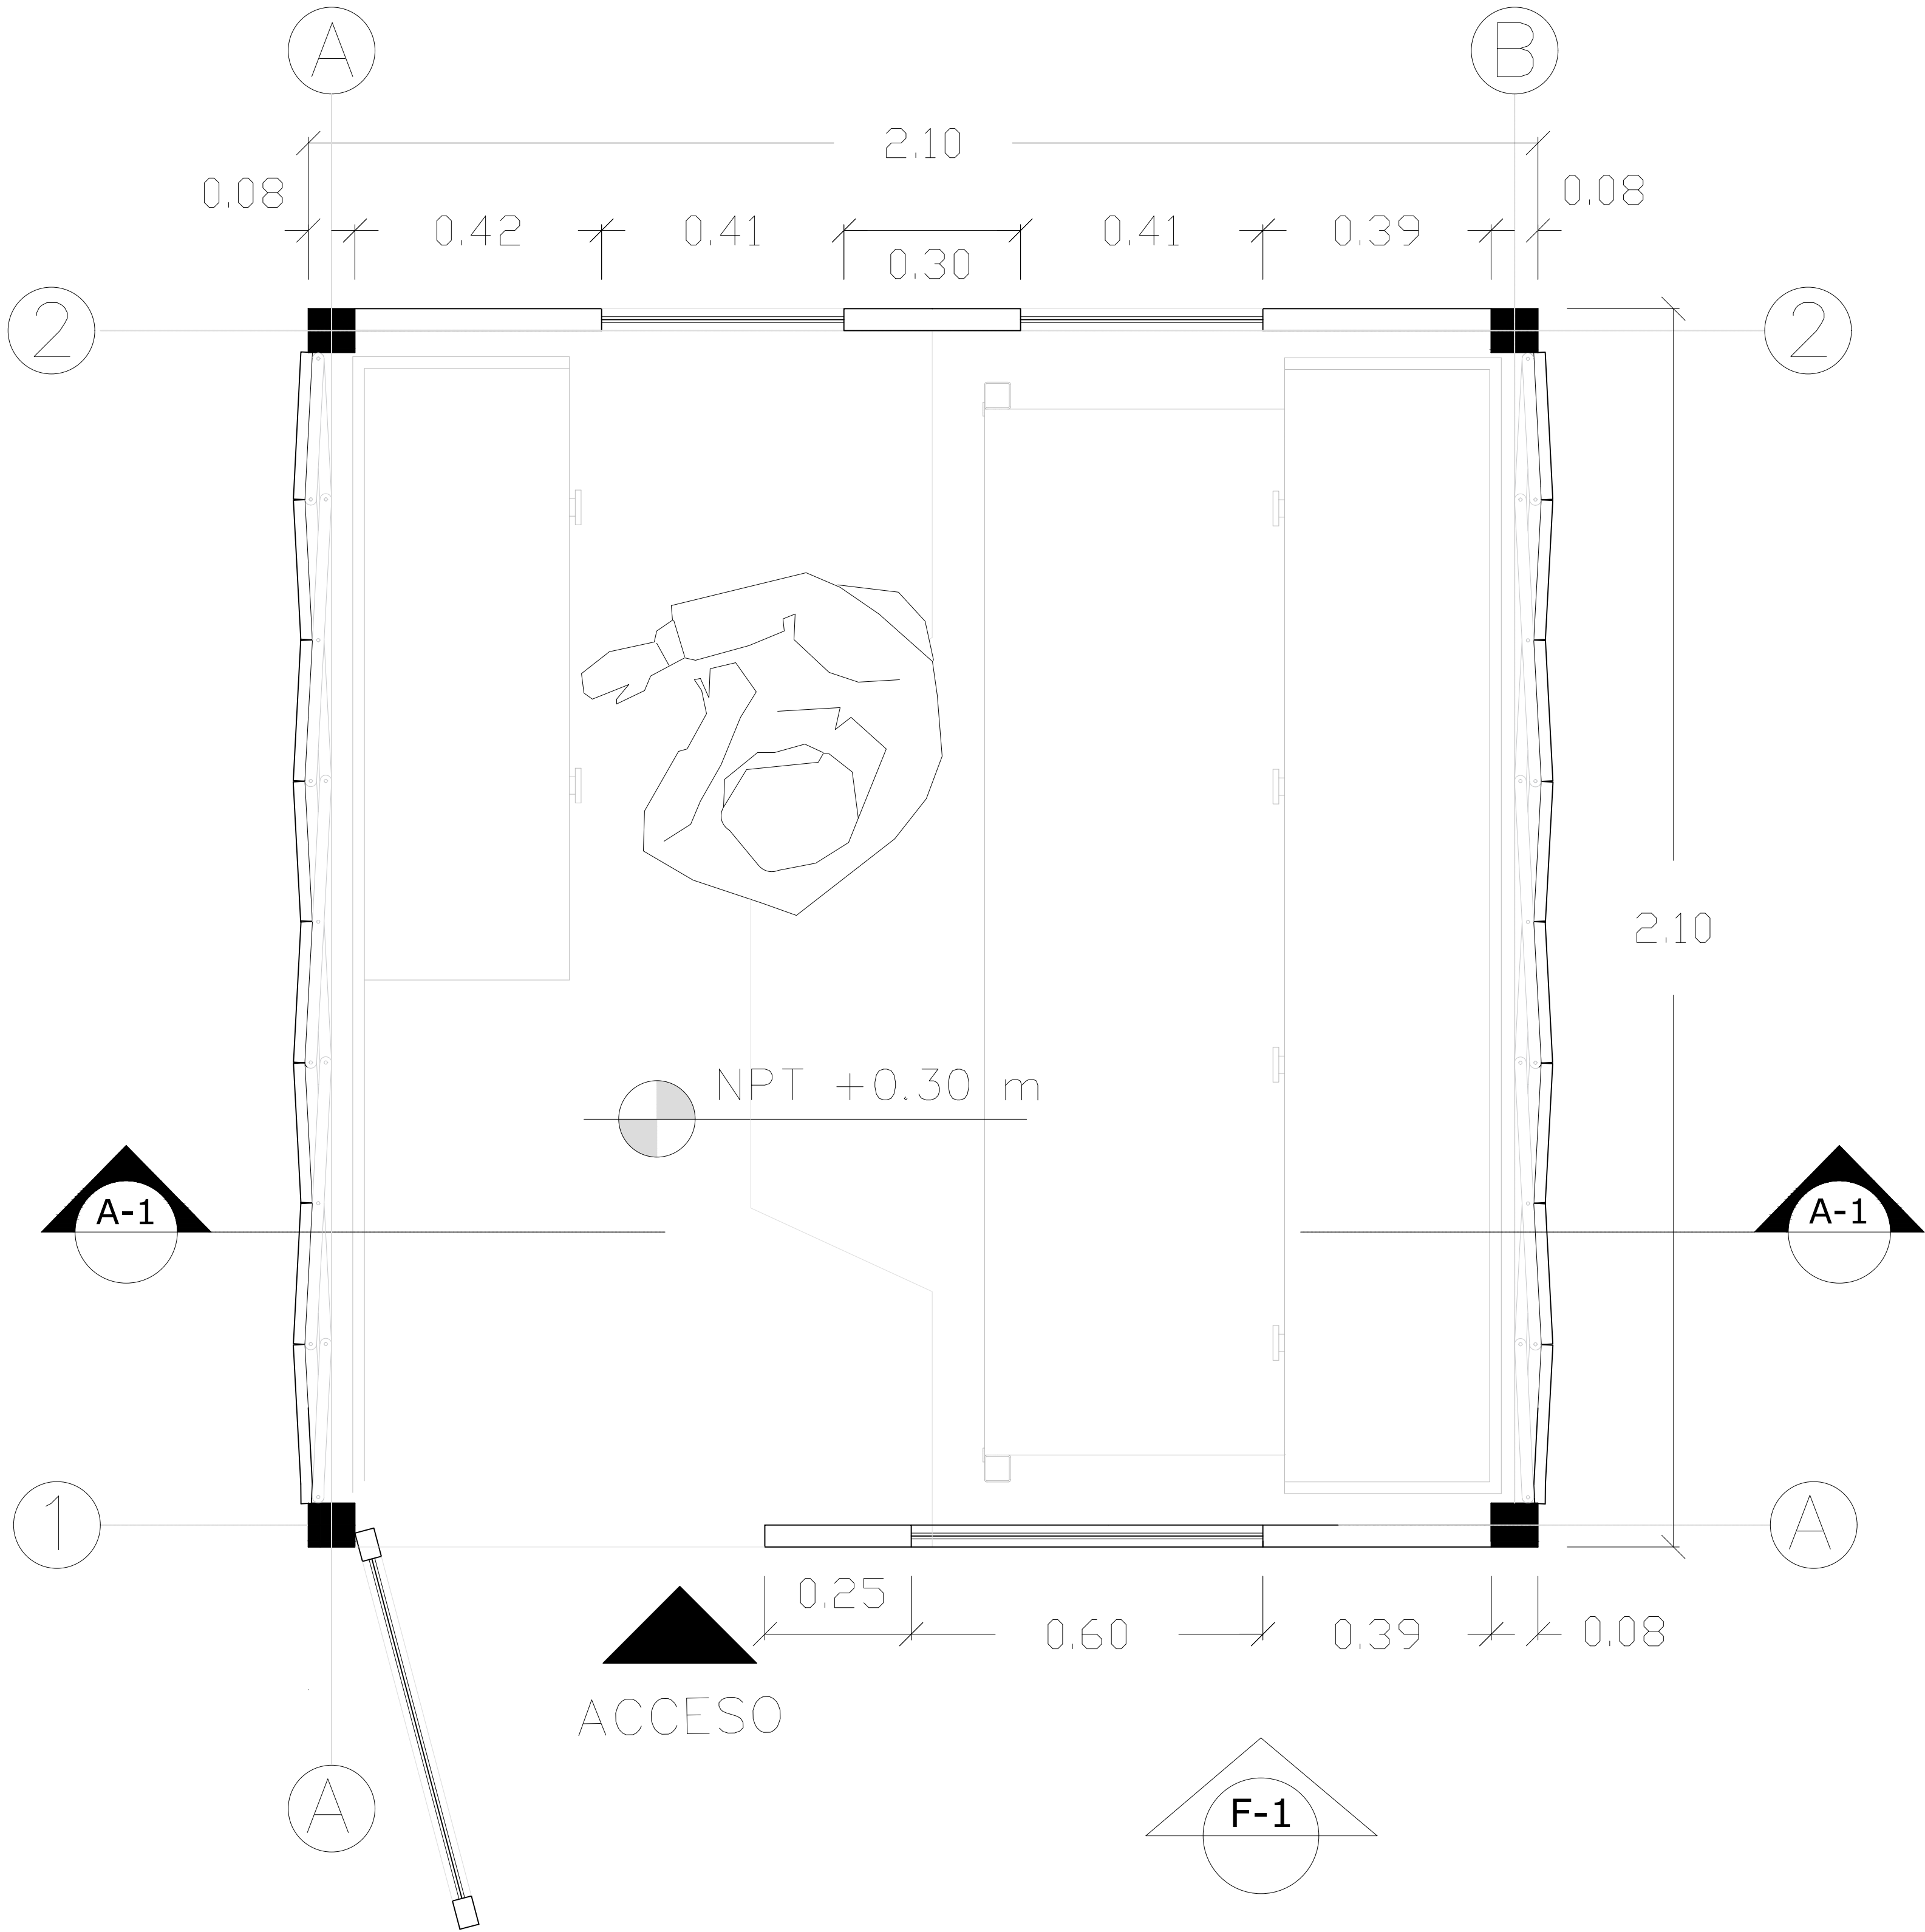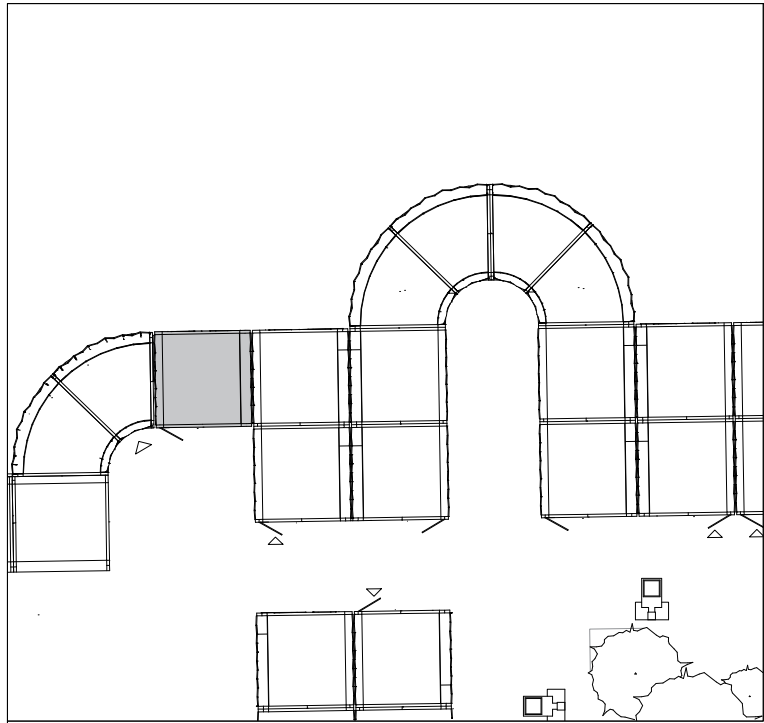

A PLANTA MODULO 1
Esc.

FACULTAD DE
ARQUITECTURA

CURSO:

OPCIONES DE ÉNFASIS

GRUPO

- CONVENCIONES:
- ① DETALLE UNIÓN CON CUBIERTA CON POLICARBONATO
 - ① Tornillo M5 3cm x 3mm Allen.
 - ② Tela de fibra cerámica solar pro 10 Lafayette Texsolutions.
 - ③ Aislamiento térmico de lana de oveja. Espesor 2cm.
 - ④ Conector de ensamble perfil H
 - ⑤ Lamina de policarbonato 30cm x 2.30m. Espesor 8mm.
 - ⑥ Estructura plástico reciclado comprimido 8 x 8cm y alma de aluminio.
 - ⑦ DETALLE CAPAS DE PISO
 - ⑦ Envolverte de Tela de fibra cerámica solar pro 10.
 - ⑧ Sistema tipo tijeras
 - ⑨ Piso deck, mezcla de madera natural con polímeros de plástico
 - ⑩ Aislamiento Térmico de laminas en estopa de coco
 - ⑪ Estructura de Aluminio Reciclado
 - ⑫ Apoyos niveladores para adaptarse a terrenos irregulares




CONTIENE:

PLANTA
MODULO 1


OBSERVACIONES:

ESCALA:	FECHA:
INDICADA	03 DE DIC 2021
ARCHIVO:	FECHA COPIA:
Formato para rotulo Book de Planos	03/12/2021
DIBUJÓ:	ELABORACIÓN:

REVISIÓN:	PLANO No.:	PLANCHA No.:
A001	A001	A001
	DE	A001

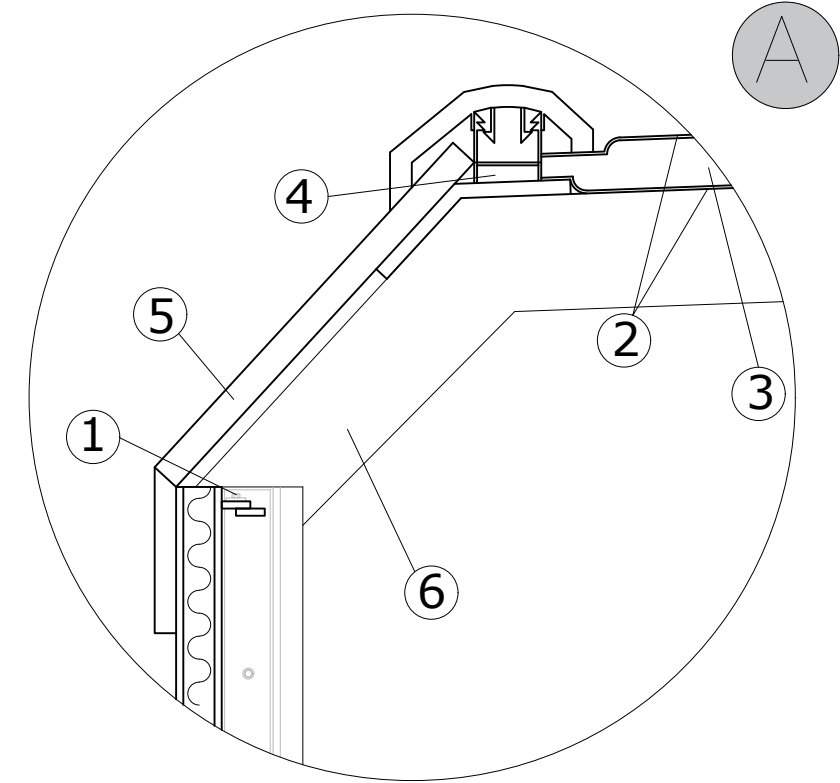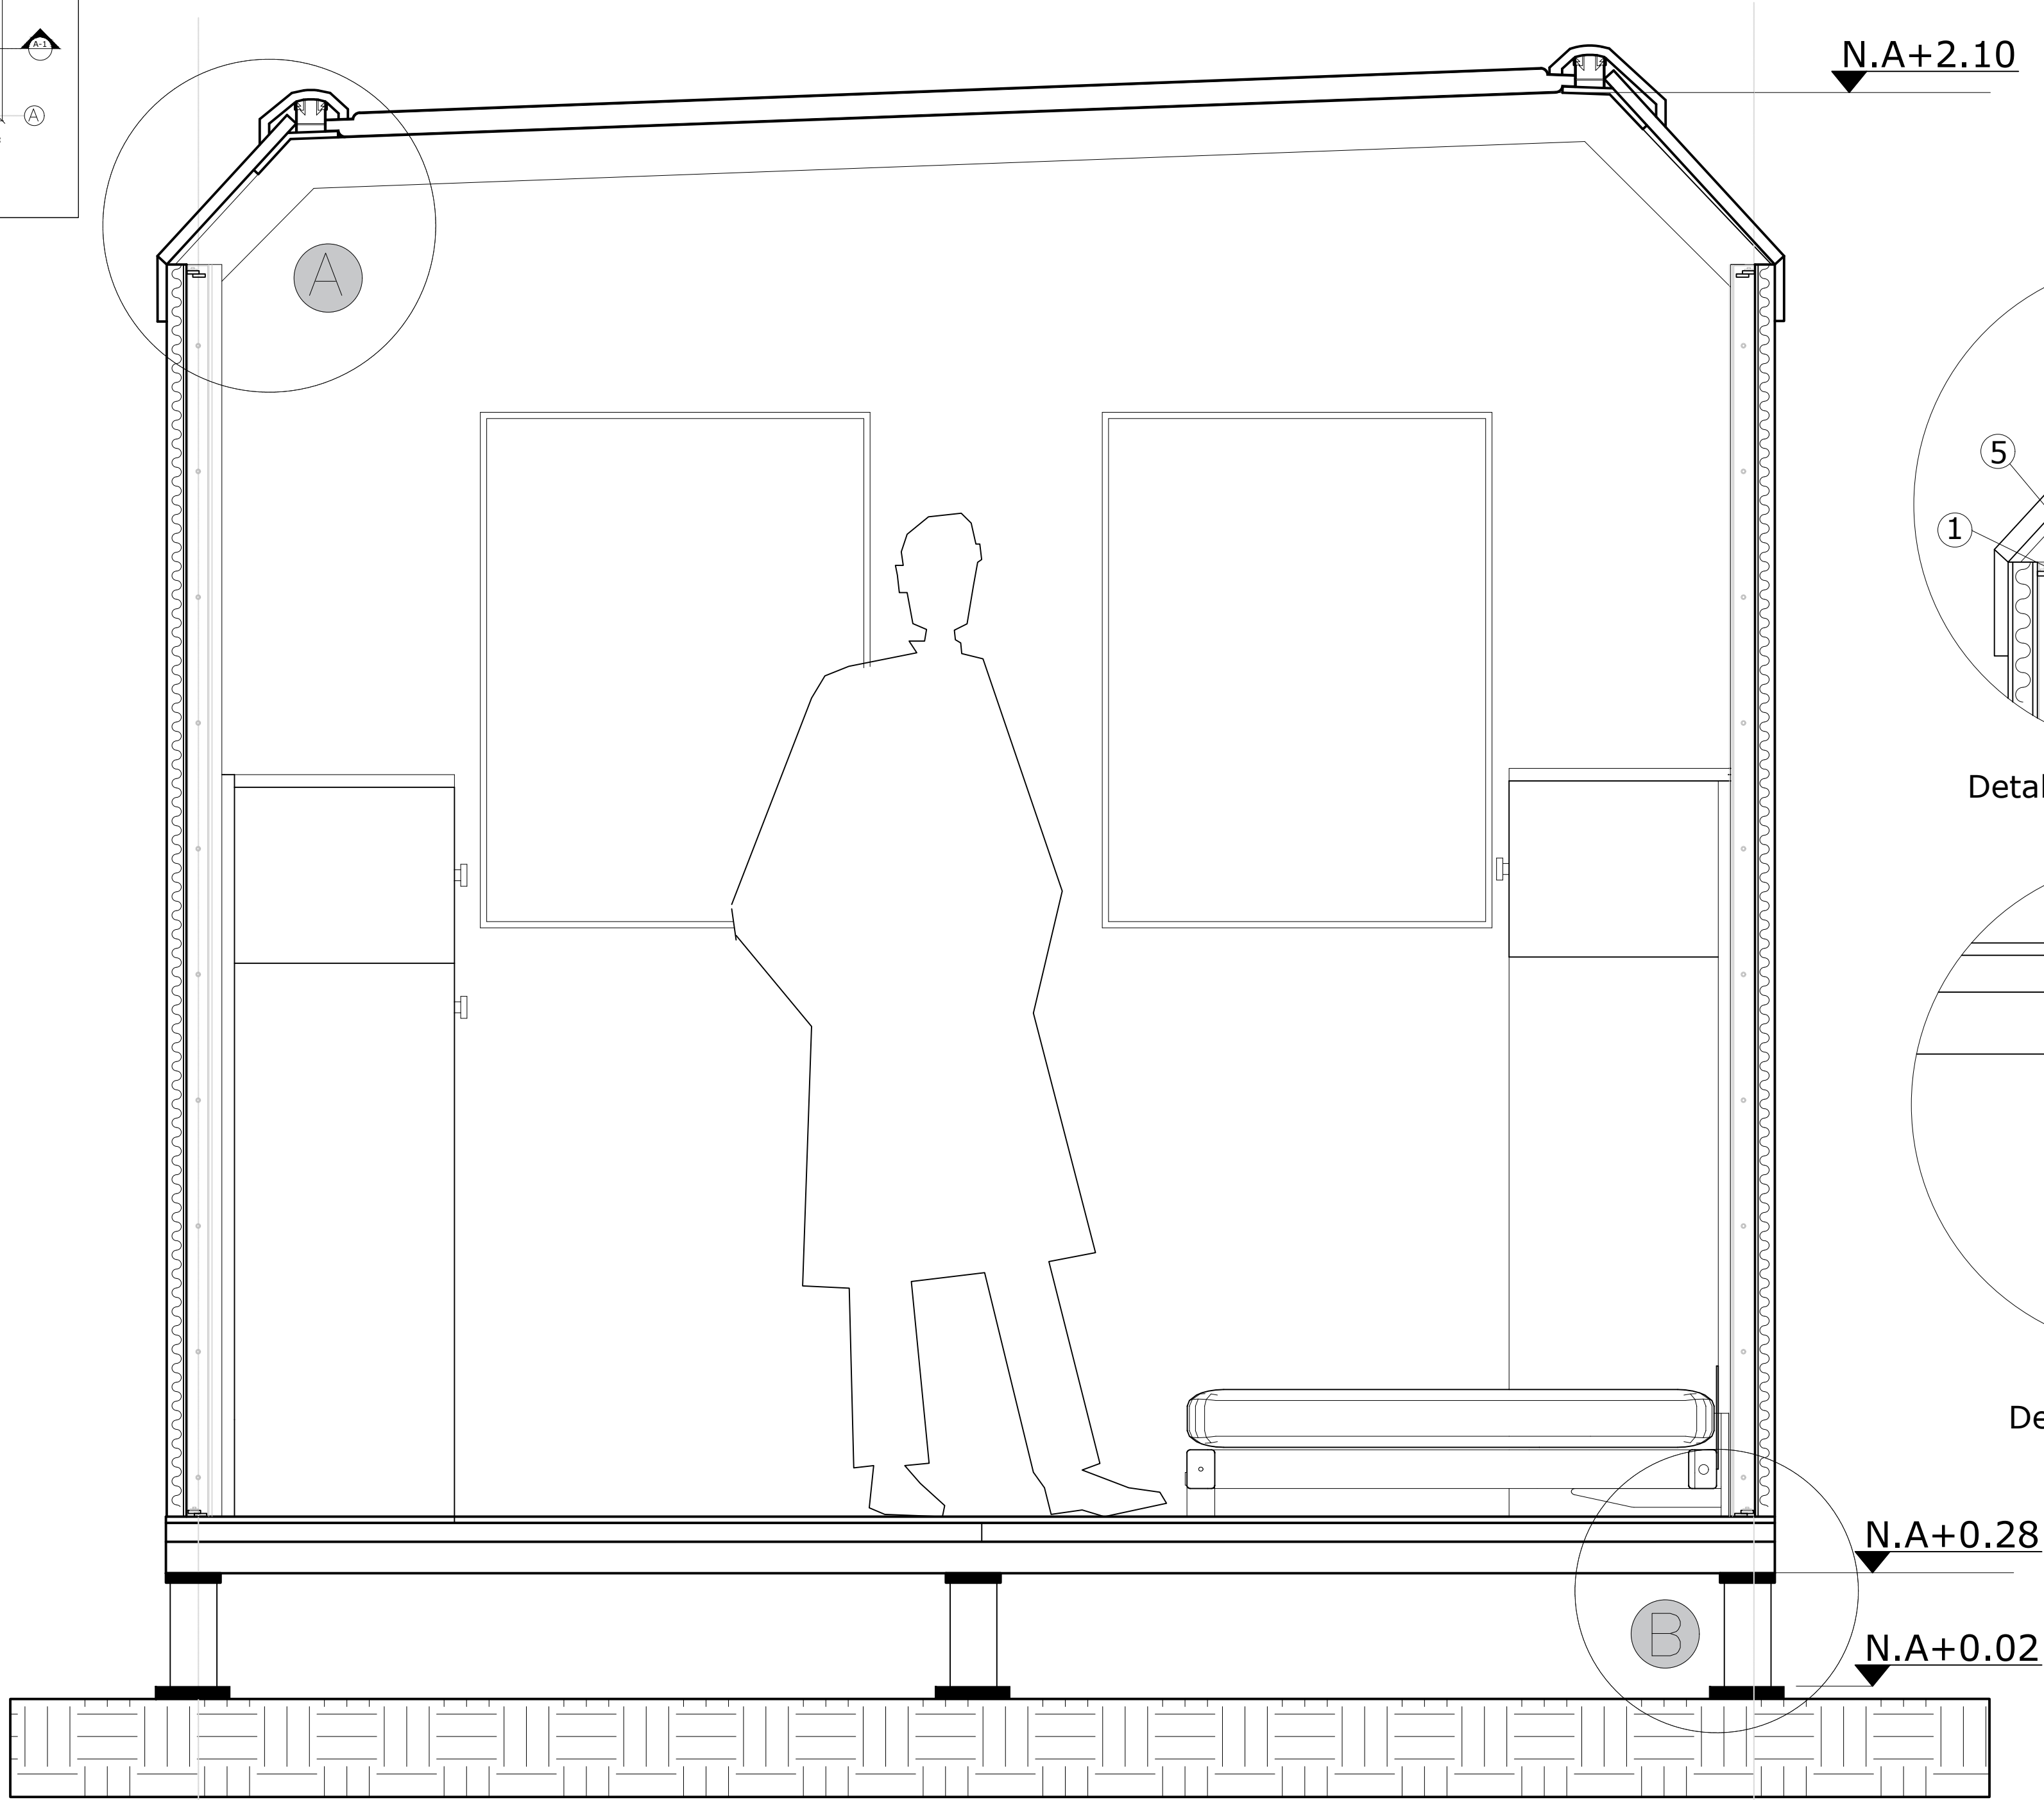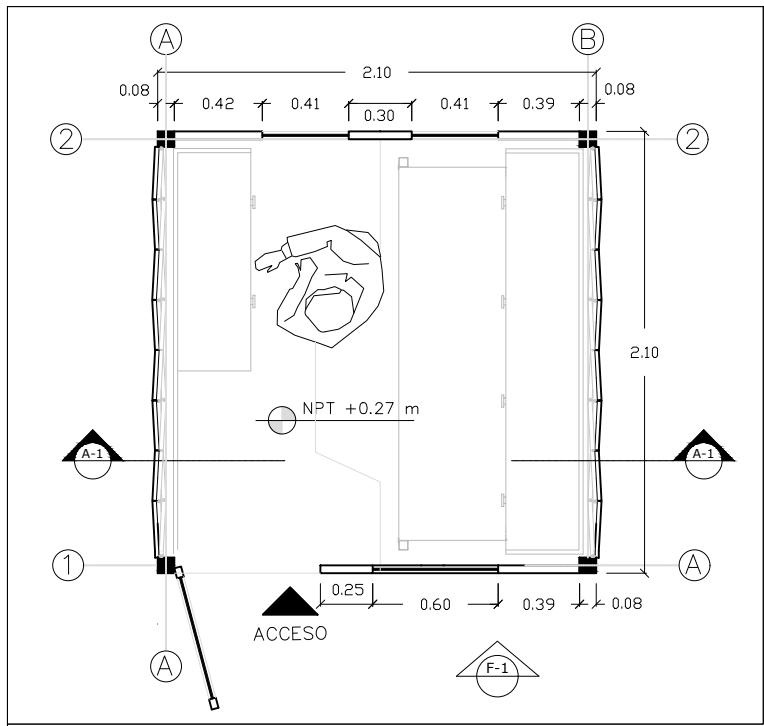



Detalle Unión Cubierta con polycarbonato

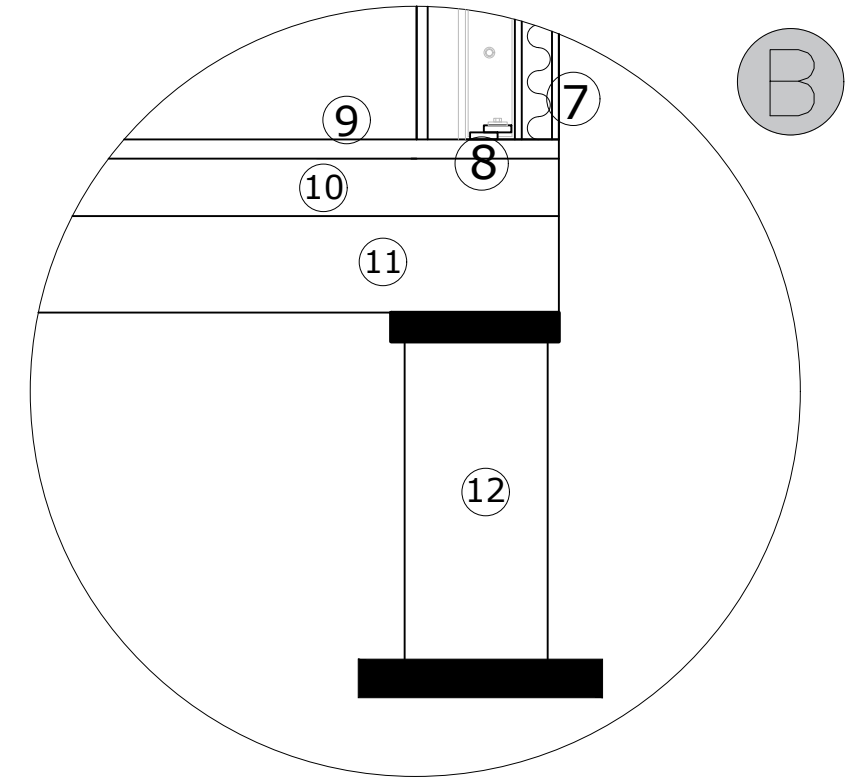

Detalle Piso Modulo 1


A CORTE A - A' MODULO 1
Esc.

A001 DE A001		A001	A001
PLANCHA No.		PLANO No:	REVISIÓN:
			
		Fundada en 1951	
FACULTAD DE ARQUITECTURA			
CURSO:			
OPCIONES DE ÉNFASIS			
GRUPO			
CONVENCIONES:			
Ⓐ DETALLE UNIÓN CON CUBIERTA CON POLICARBONATO ① Tornillo M5 3cm x 3mm Allen. ② Tela de fibra cerámica solar pro 10 Lafayette Texsolutions. ③ Aislamiento térmico de lana de oveja. Espesor 2cm. ④ Conector de ensamble perfil H ⑤ Lamina de polycarbonato 30cm x 2.30m. Espesor 8mm. ⑥ Estructura plástico reciclado comprimido 8 x 8cm y alma de aluminio. Ⓐ DETALLE CAPAS DE PISO ⑦ Envolverte de Tela de fibra cerámica solar pro 10. ⑧ Sistema tipo tijeras ⑨ Piso deck, mezcla de madera natural con polímeros de plástico ⑩ Aislamiento Térmico de laminas en estopa de coco ⑪ Estructura de Aluminio Reciclado ⑫ Apoyos niveladores para adaptarse a terrenos irregulares			
CONTIENE:			
CORTE A - A' MODULO 1			
OBSERVACIONES:			
ESCALA:		FECHA:	
INDICADA		03 DE DIC 2021	
ARCHIVO:		FECHA COPIA:	
Formato para rotulo Book de Planos		03/12/2021	
DIBUJÓ:		ELABORACIÓN:	
REVISIÓN:	PLANO No:	PLANCHA No.	
A001	A001	A001	
		DE	A001

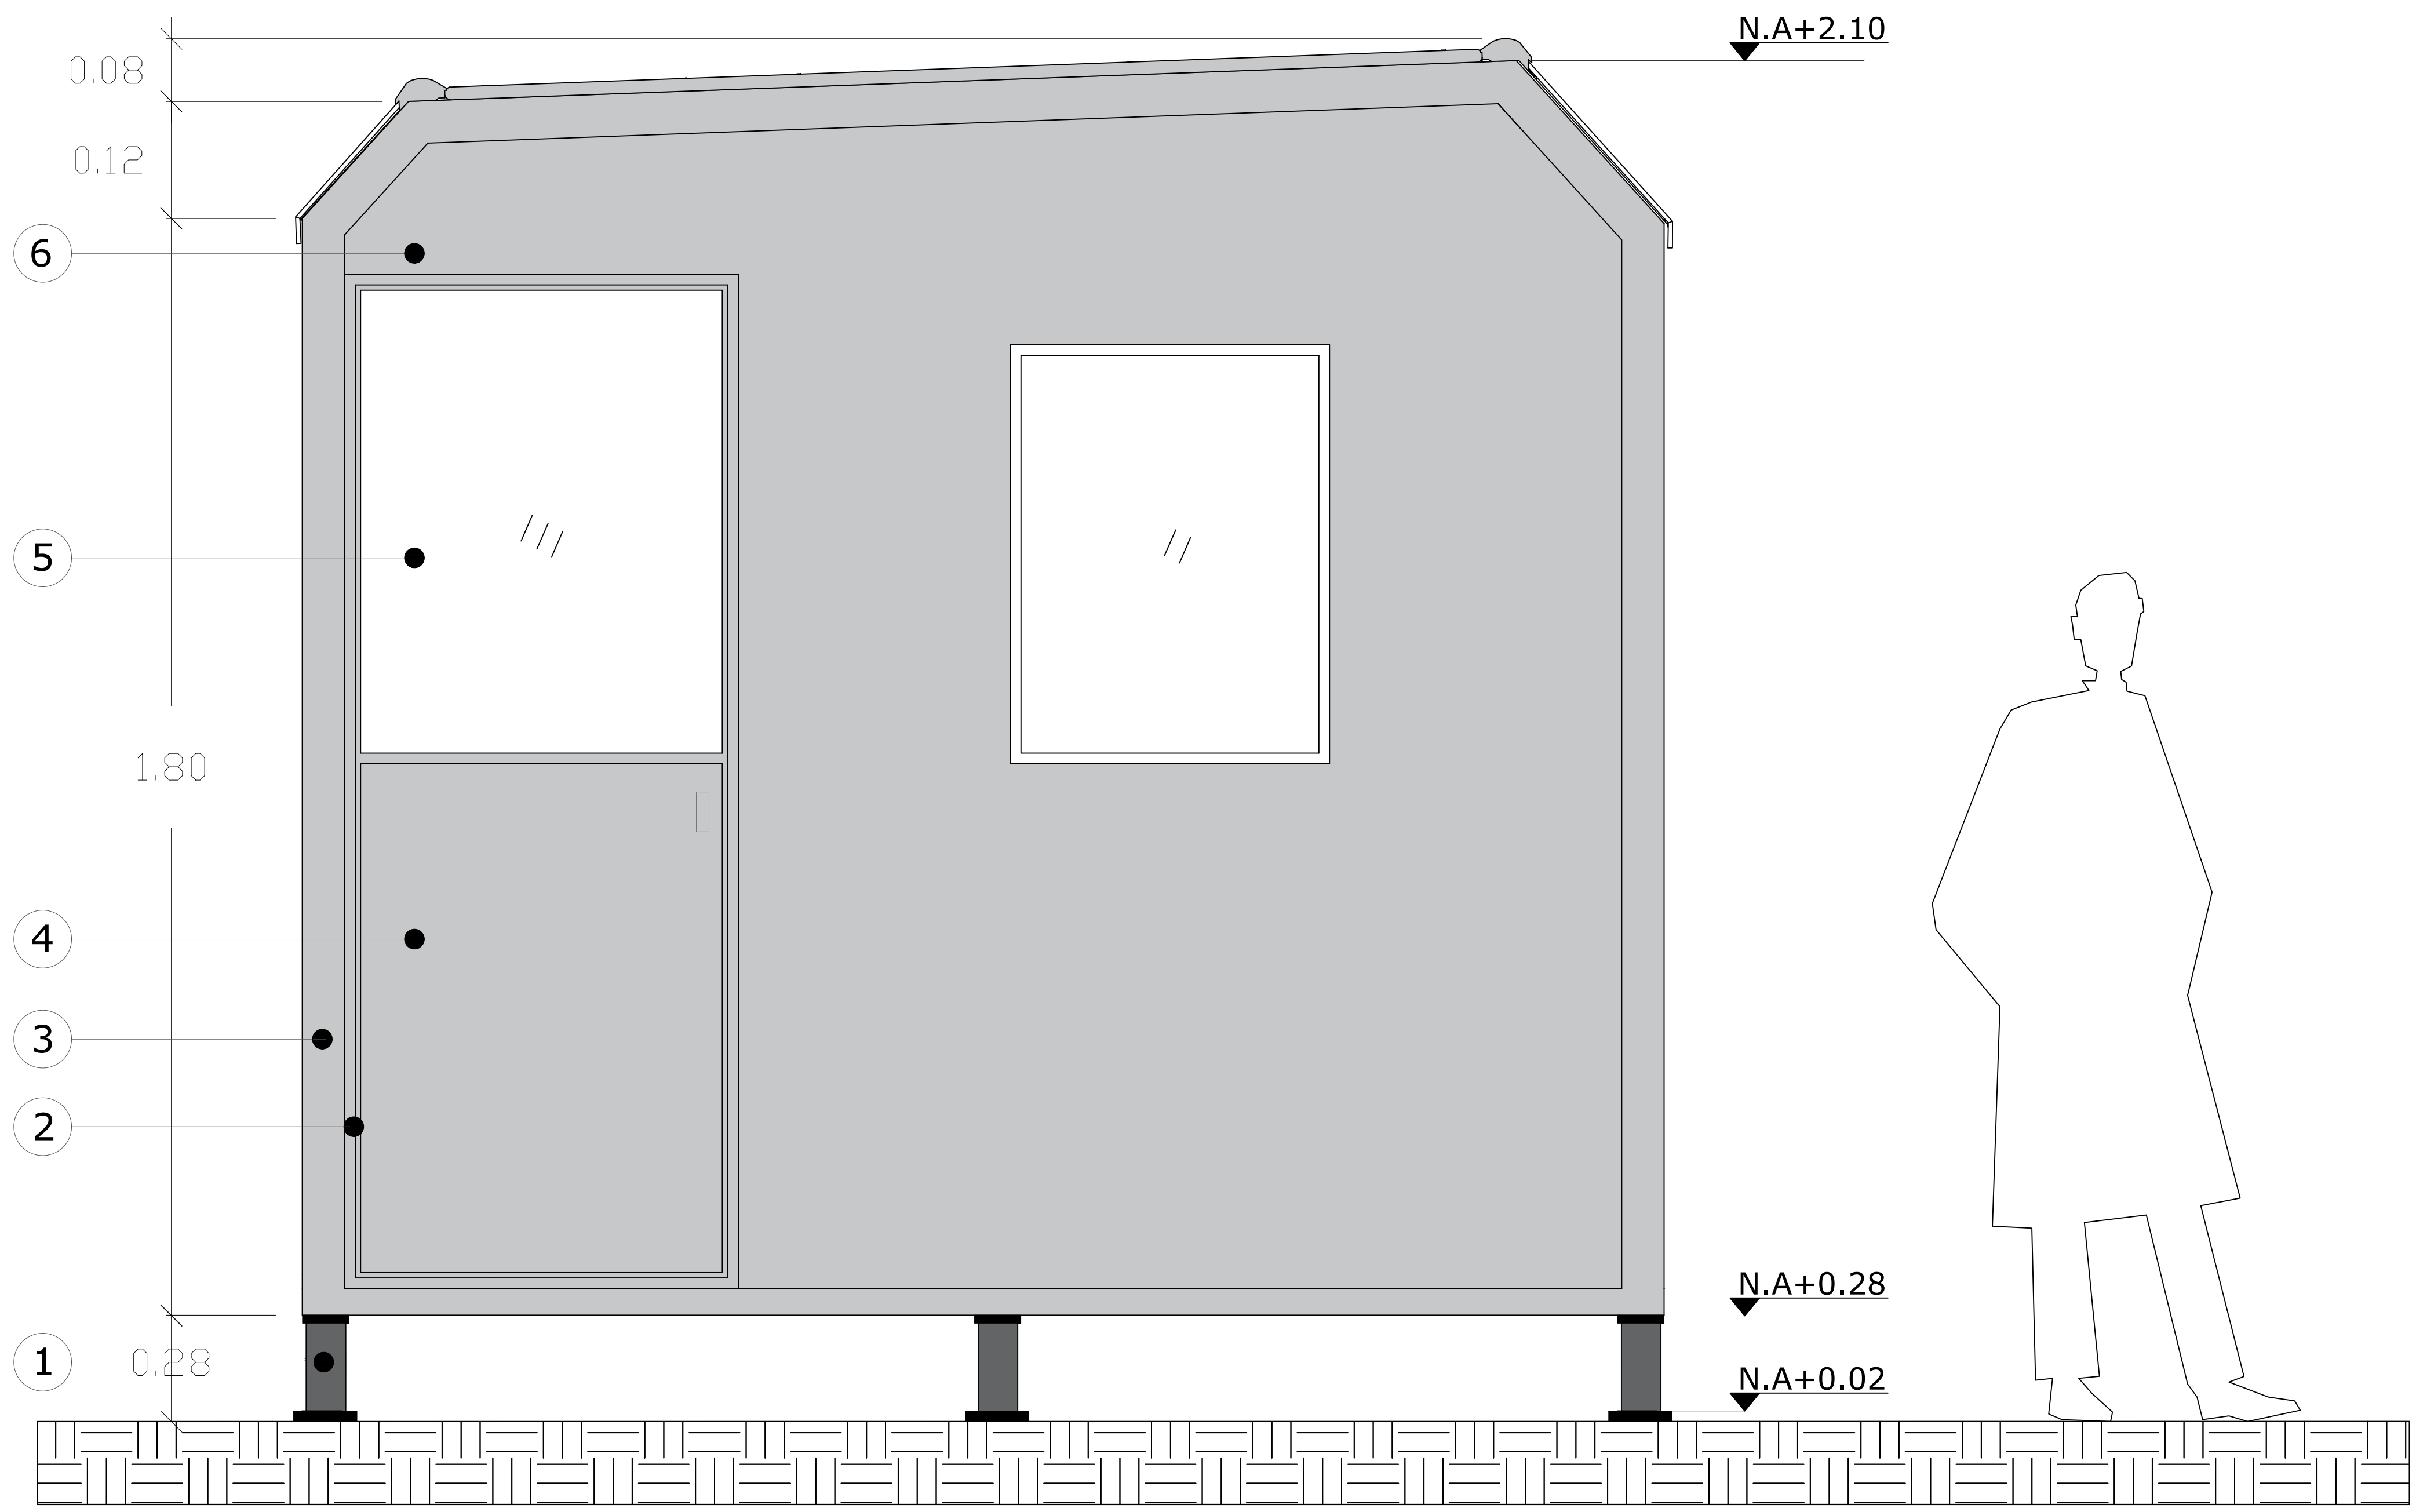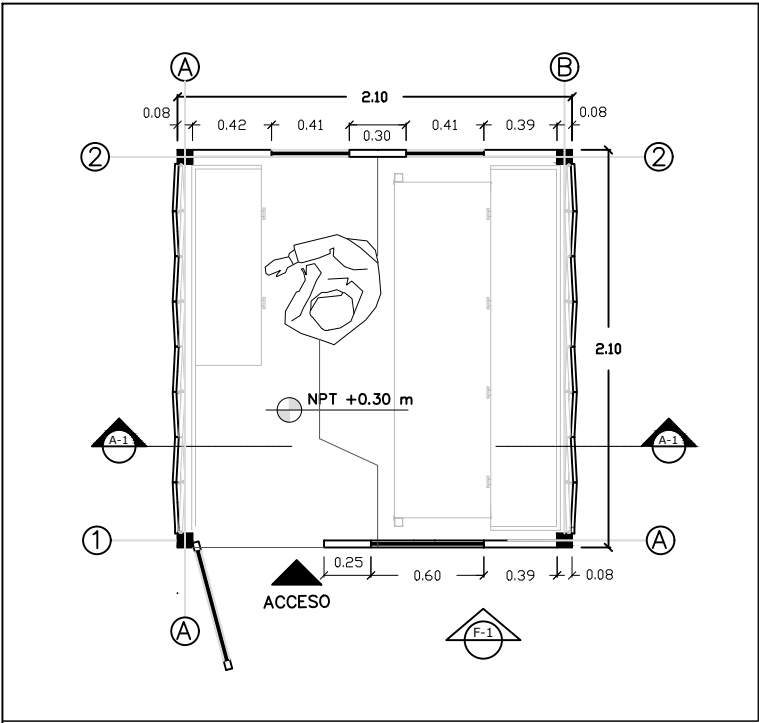


A

FACHADA FRONTAL MODULO 1
Esc.


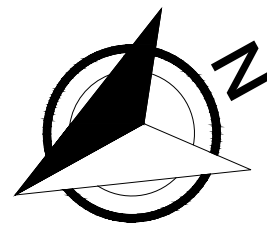


1001 A001 DE		1001 A001	1001 A001
PLANCHAS No.		PLANO No.	REVISIÓN:
			
Fundada en 1951			
FACULTAD DE ARQUITECTURA			
CURSO:			
OPCIONES DE ÉNFASIS			
GRUPO			
CONVENCIONES:			
1. Apoyo de nivelación en aluminio 2. Marco puerta en aluminio ligero 3. Perfiles en plástico reciclado y aluminio 4. Puerta en envoltorio de tela de fibra 5. Envoltorio en tela de fibra cerámica solar pro 10.			
CONTIENE:			
FACHADA FRONTAL MODULO 1			
OBSERVACIONES:			
ESCALA:		FECHA:	
INDICADA		03 DE DIC 2021	
ARCHIVO:		FECHA COPIA:	
Formato para rotulo Book de Planos		03/12/2021	
DIBUJÓ:		ELABORACIÓN:	
REVISIÓN:	PLANO No:	PLANCHAS No.	
A001	A001	A001	
		DE	
		A001	

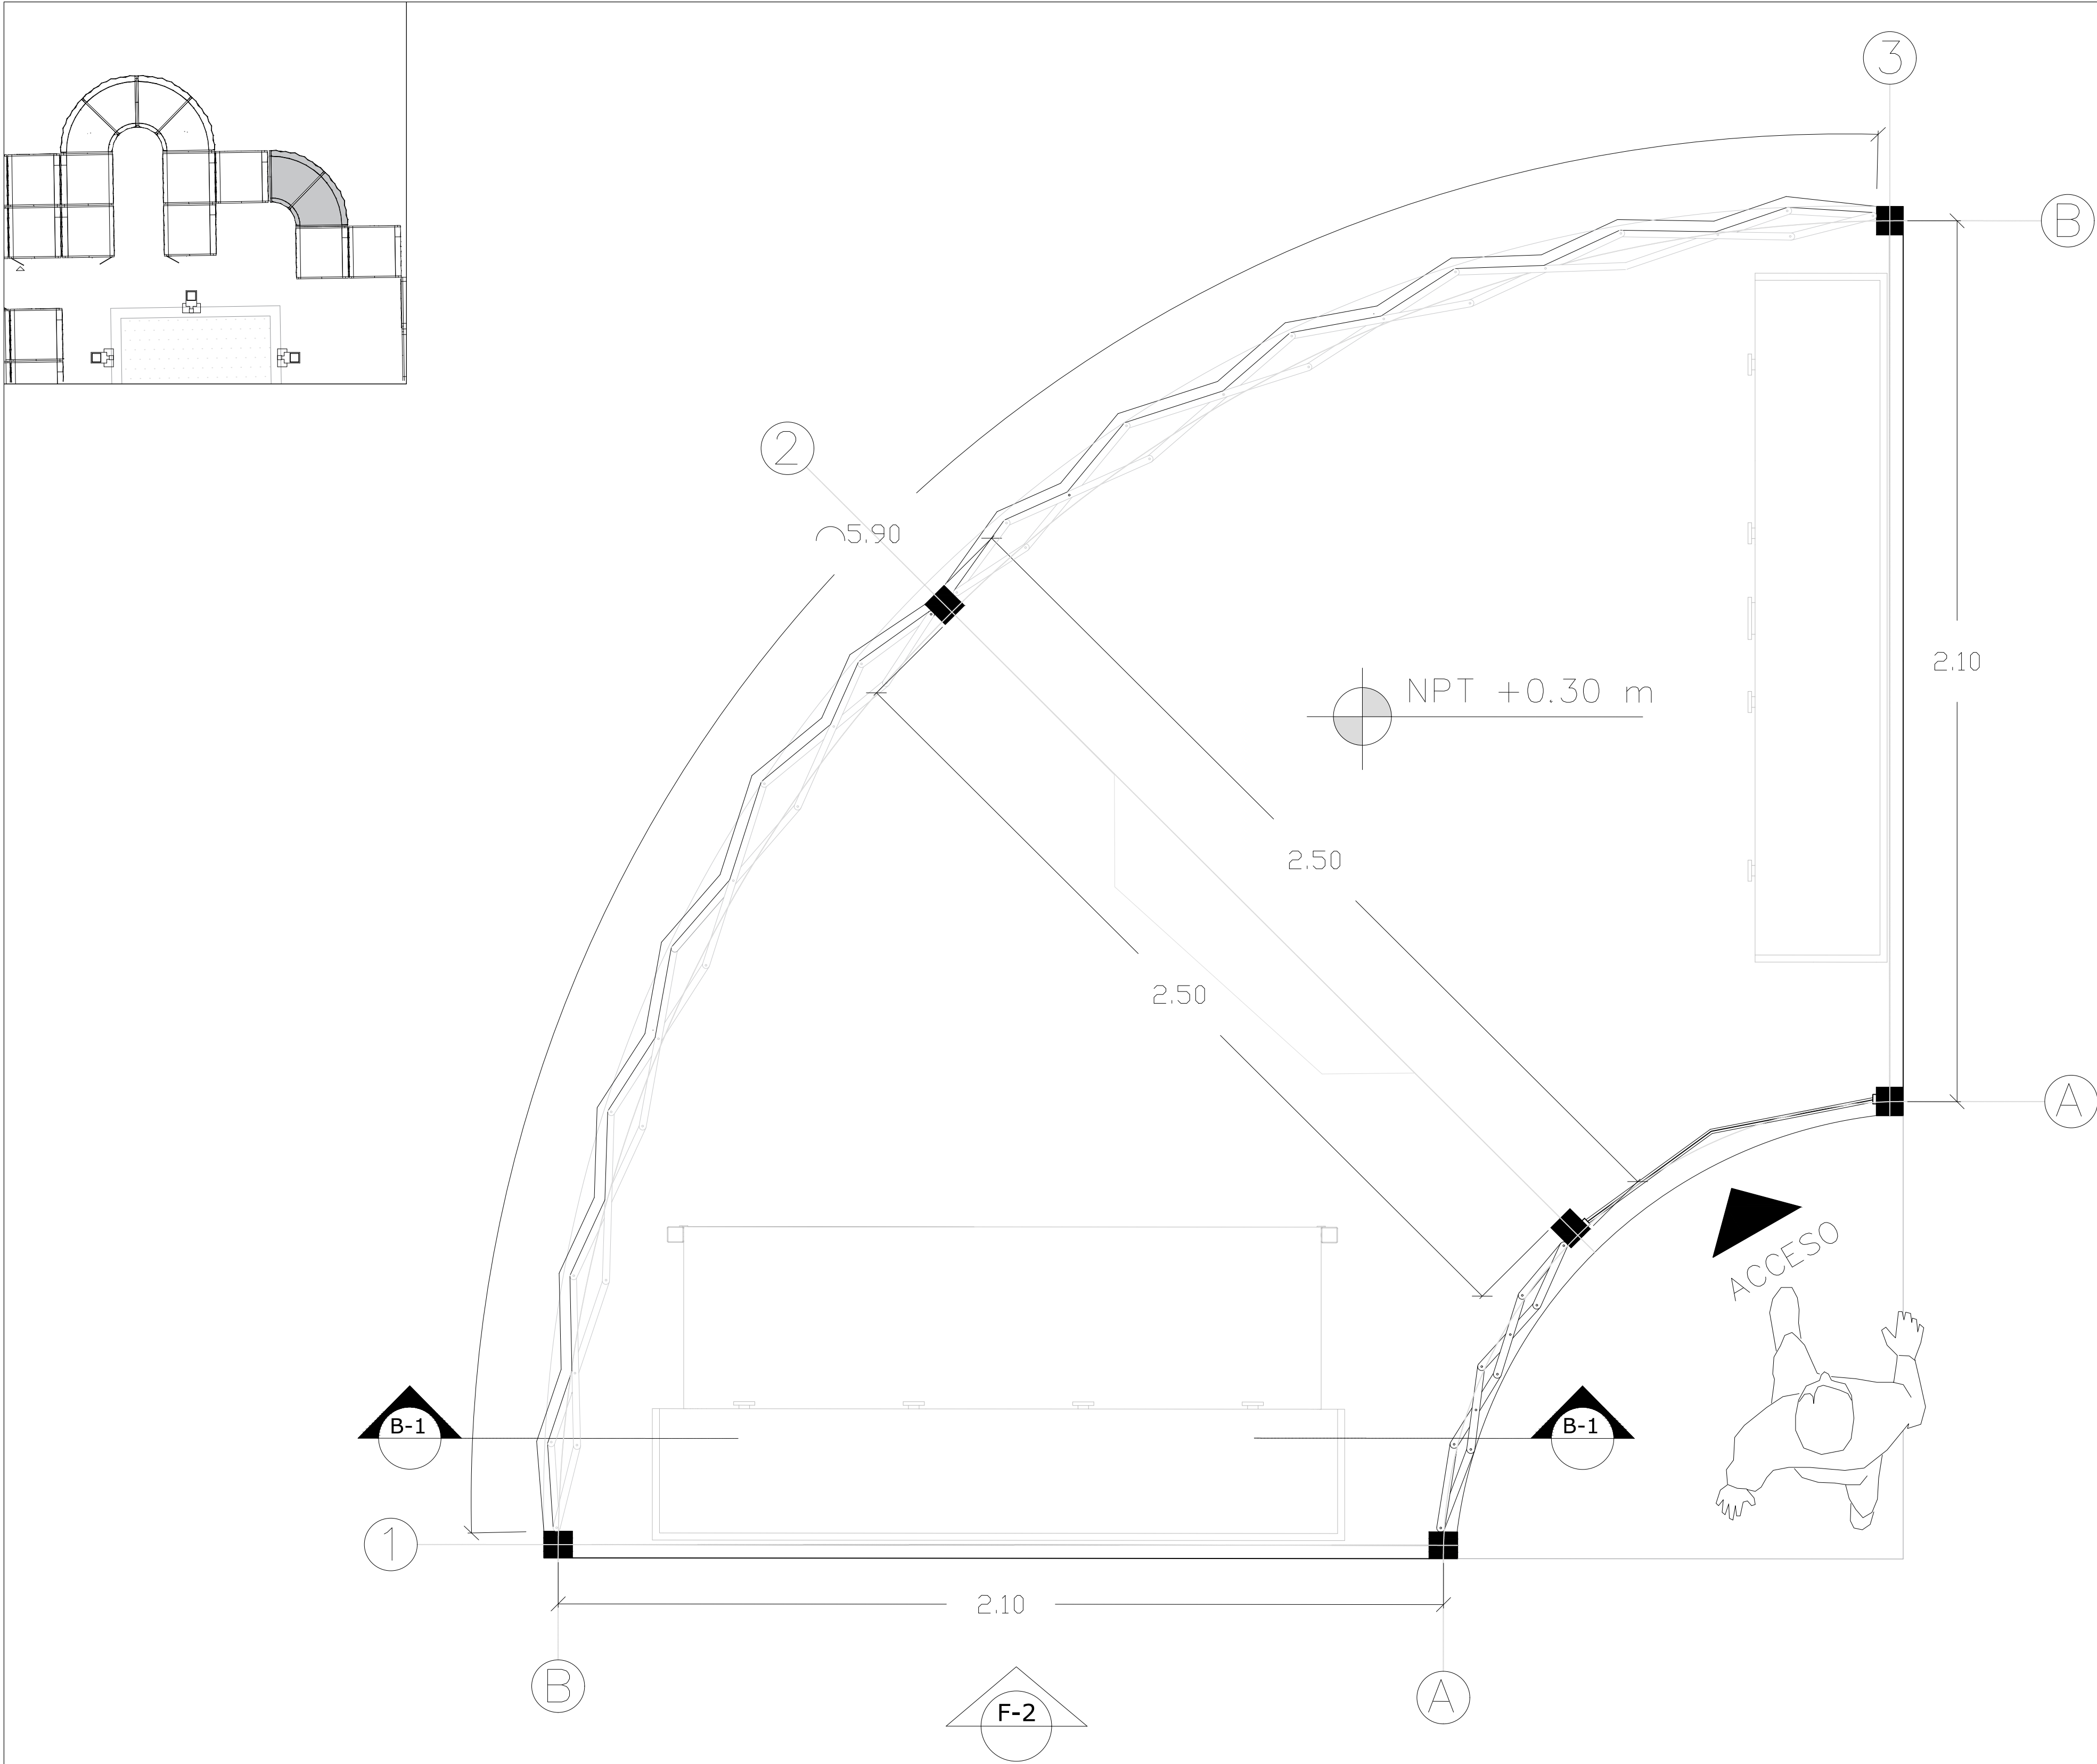



A PLANTA MODULO 2
Esc.

A001		A001		A001	
DE		PLANO No:		REVISIÓN:	
A001		PLANCHA No.			
		UNIVERSIDAD La Gran Colombia Fundada en 1951			
FACULTAD DE ARQUITECTURA					
CURSO:					
OPCIONES DE ÉNFASIS					
GRUPO					
CONVENCIONES:					
Ⓐ DETALLE UNIÓN CON CUBIERTA CON POLICARBONATO ① Tornillo M5 3cm x 3mm Allen. ② Tela de fibra cerámica solar pro 10 Lafayette Texsolutions. ③ Aislamiento térmico de lana de oveja. Espesor 2cm. ④ Conector de ensamble perfil H ⑤ Lamina de policarbonato 30cm x 2.30m. Espesor 8mm. ⑥ Estructura plástico reciclado comprimido 8 x 8cm y alma de aluminio. Ⓐ DETALLE CAPAS DE PISO ⑦ Envoltente de Tela de fibra cerámica solar pro 10. ⑧ Sistema tipo tijeras ⑨ Piso deck, mezcla de madera natural con polímeros de plástico ⑩ Aislamiento Térmico de laminas en estopa de coco ⑪ Estructura de Aluminio Reciclado ⑫ Apoyos niveladores para adaptarse a terrenos irregulares					
CONTIENE:					
PLANTA MODULO 2					
OBSERVACIONES:					
ESCALA:			FECHA:		
INDICADA			03 DE DIC 2021		
ARCHIVO:			FECHA COPIA:		
Formato para rotulo Book de Planos			03/12/2021		
DIBUJÓ:			ELABORACIÓN:		
REVISIÓN:		PLANO No:		PLANCHA No.	
A001		A001		A001	
				DE	
				A001	

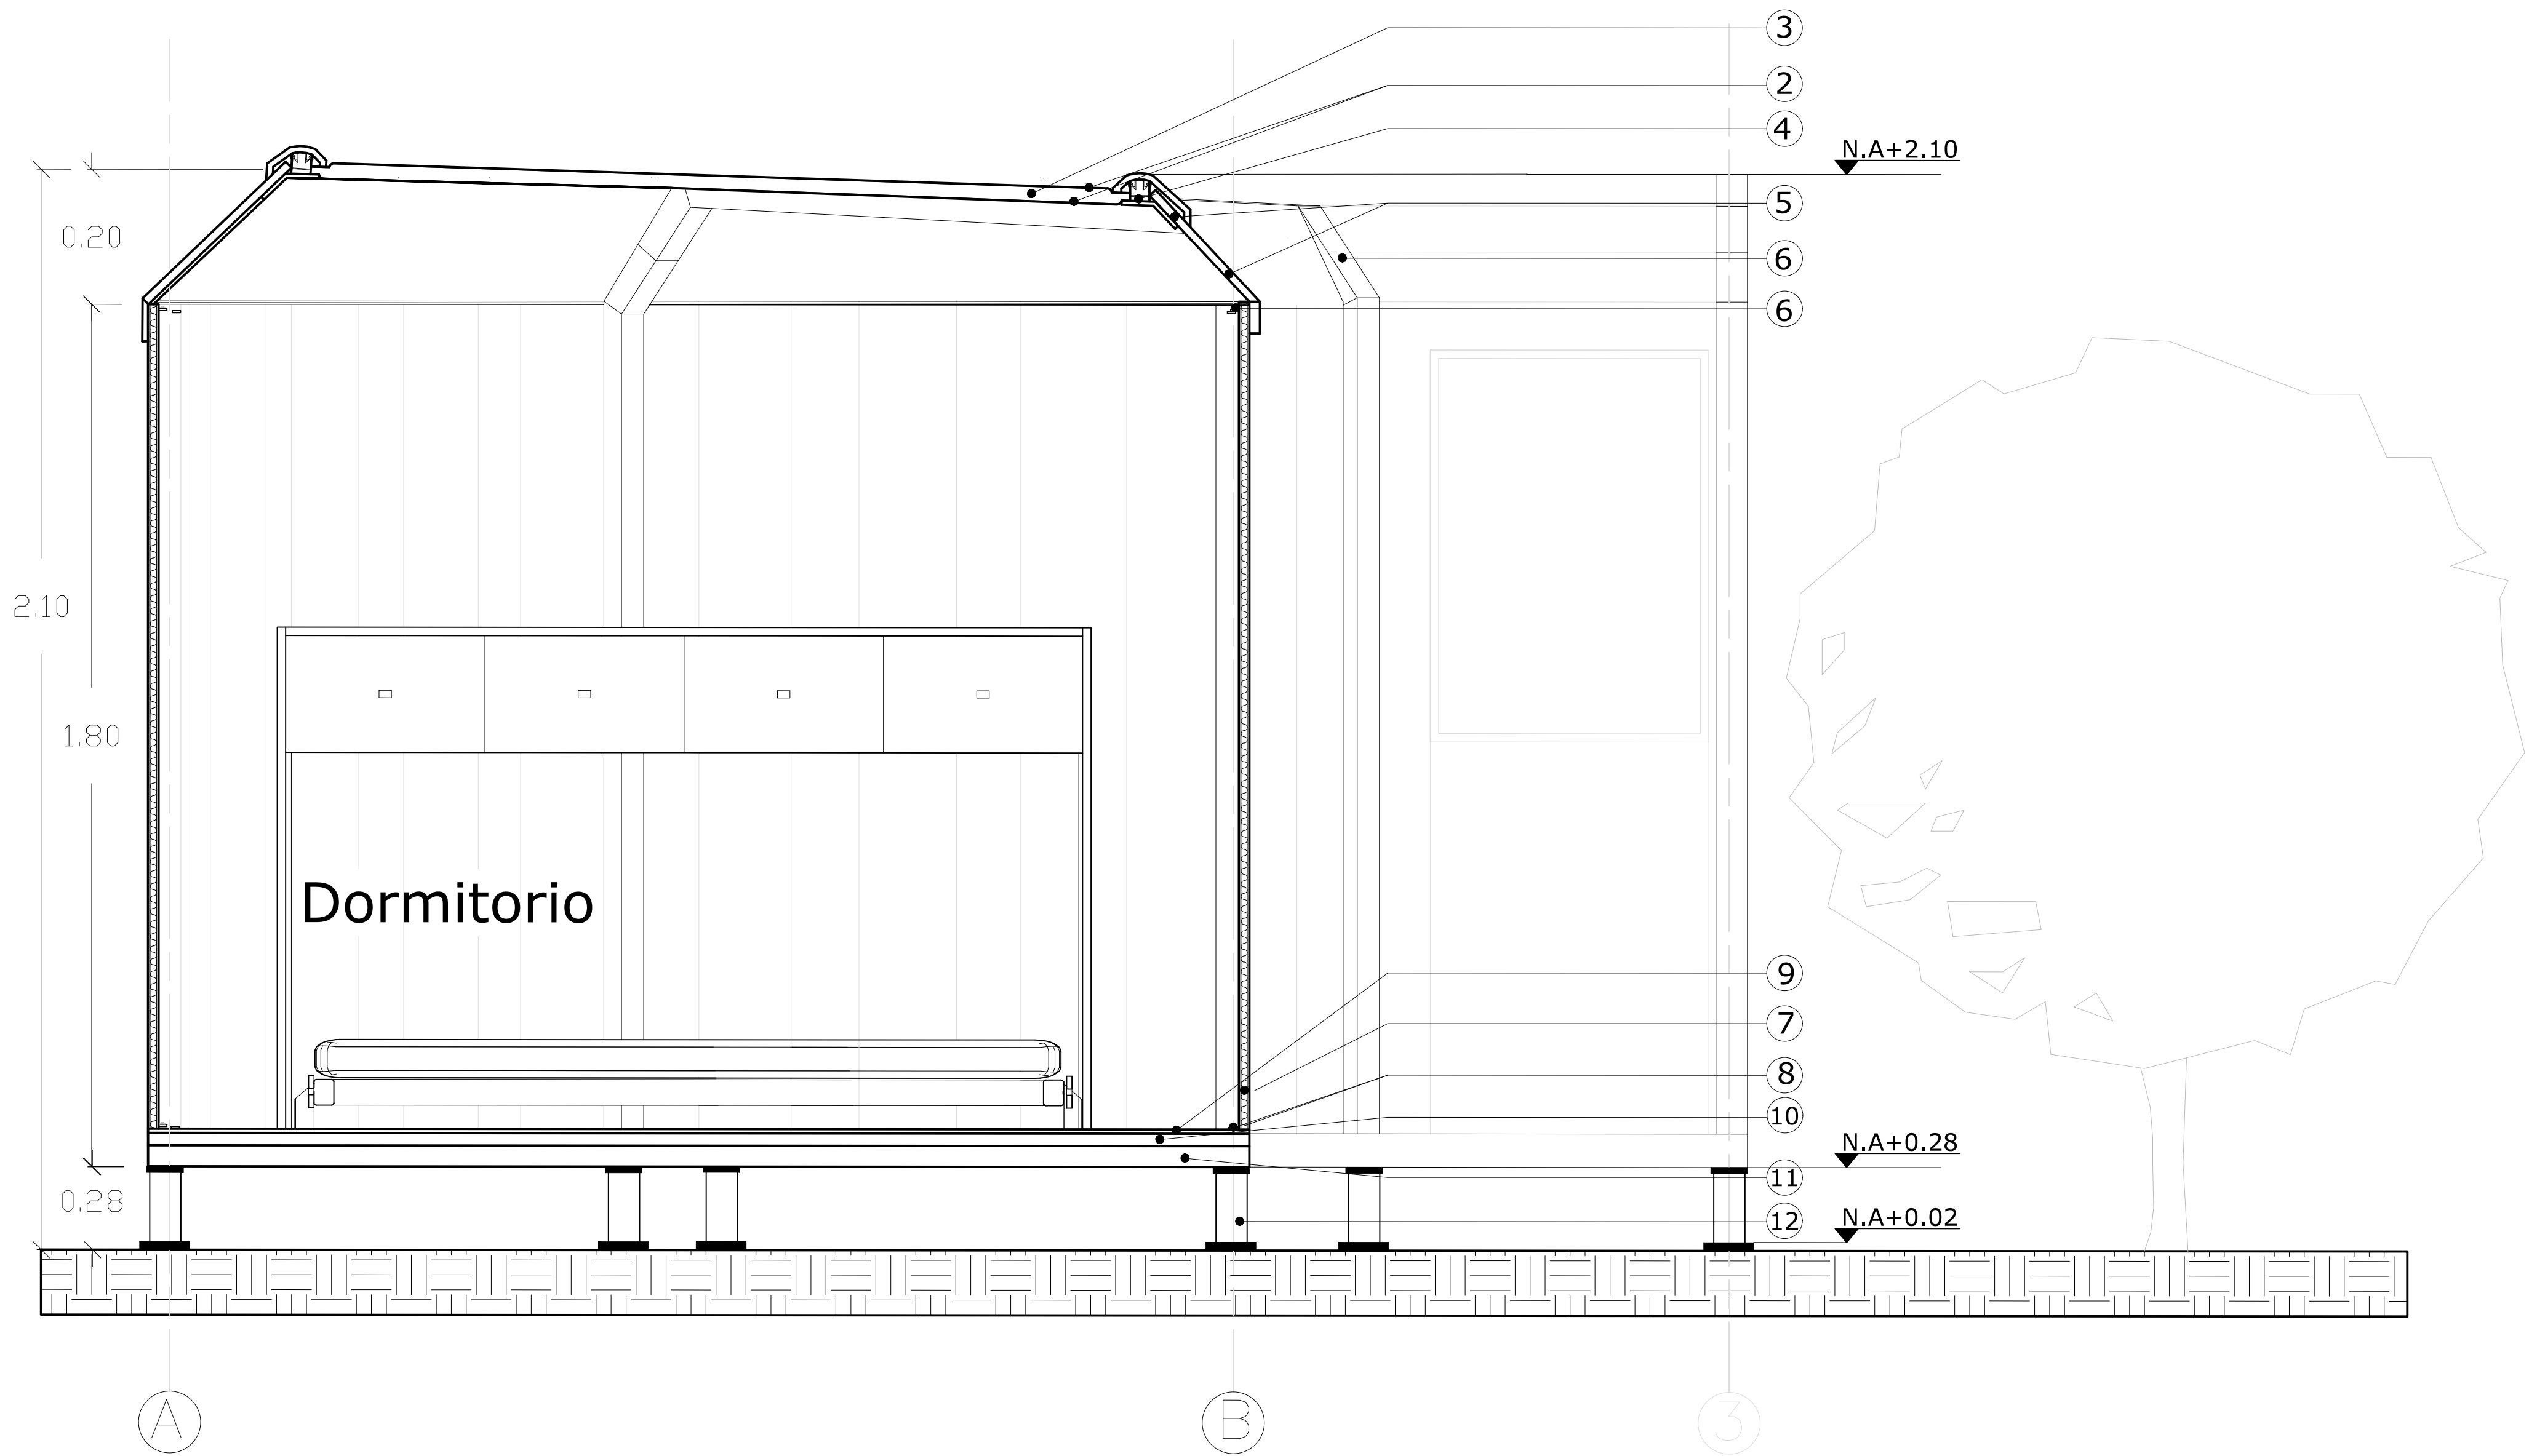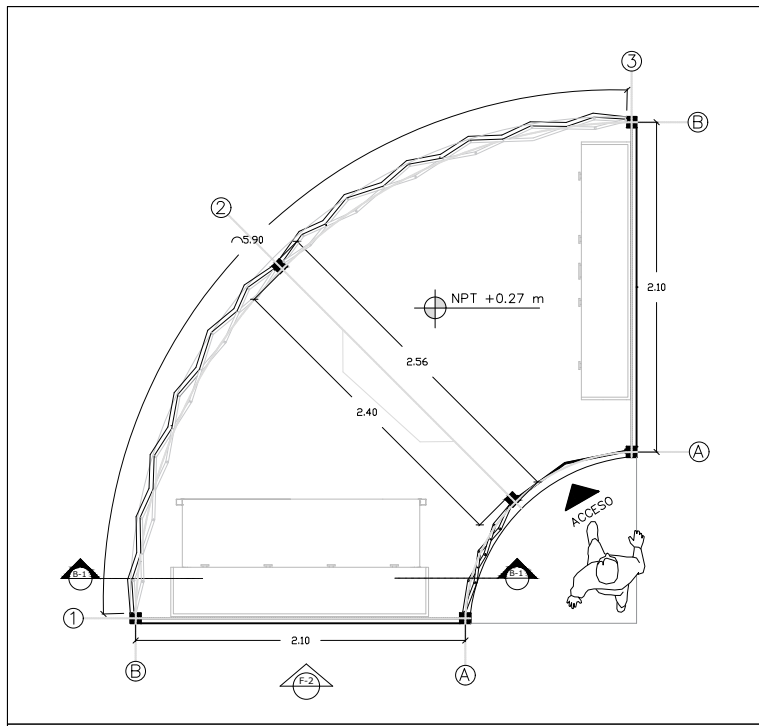


A CORTE B - B' MODULO 2
Esc.


A001		A001		A001	
DE		PLANO No:		REVISIÓN:	
A001		A001		A001	
PLANCHA No.		PLANO No:		REVISIÓN:	
A001		A001		A001	
A001		A001		A001	
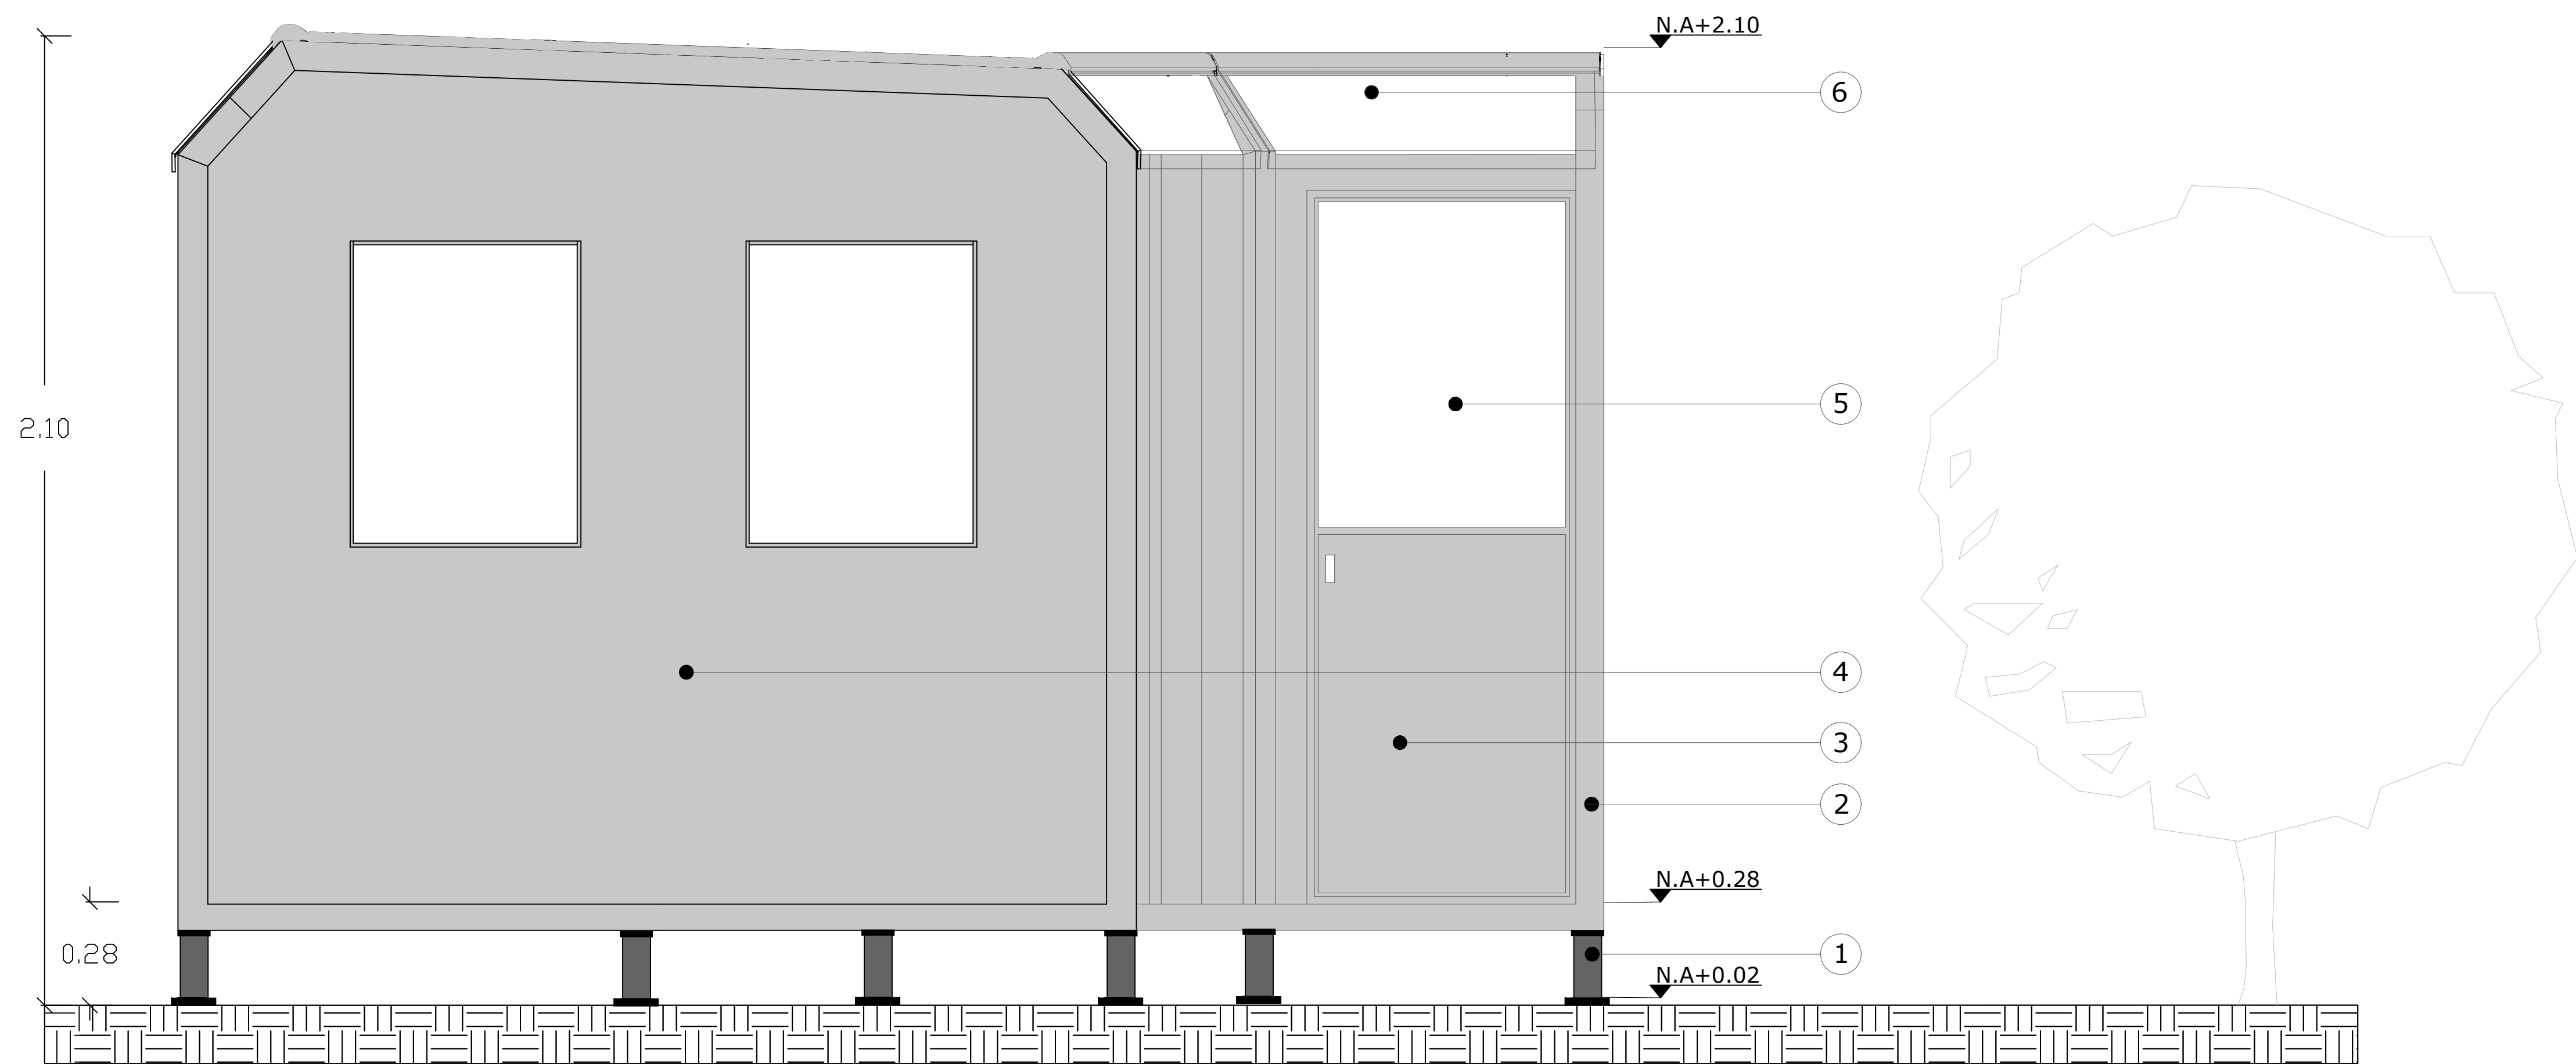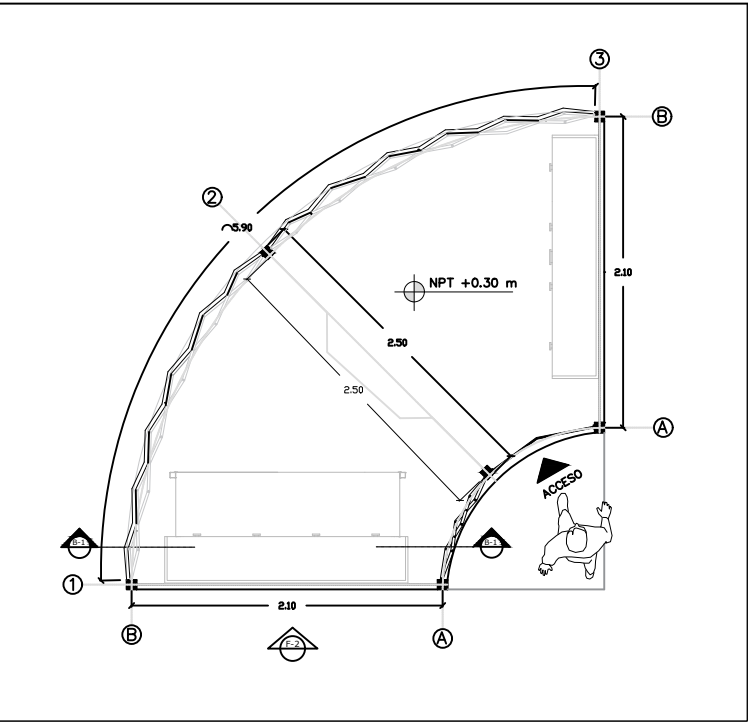

A FACHADA LATERAL DER. MODULO 2
Esc.

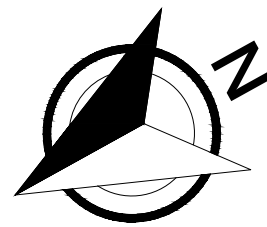

A001 DE A001		A001	PLANO No.:	PLANCHAS No.:	REVISIÓN:
		UNIVERSIDAD La Gran Colombia Fundada en 1951			
FACULTAD DE ARQUITECTURA					
CURSO:					
OPCIONES DE ÉNFASIS					
GRUPO					
CONVENCIONES:					
1. Apoyo de nivelación en aluminio					
2. Perfiles en plástico reciclado y aluminio					
3. Puerta en envoltorio de tela de fibra					
4. Envoltorio en tela de fibra cerámica solar pro 10.					
5. Lámina de policarbonato alveolar translúcida de calibre 2cm					
6. Ventana de policarbonato alveolar translúcida.					
CONTIENE:					
FACHADA LATERAL DER. MODULO 2					
OBSERVACIONES:					
ESCALA:		FECHA:			
INDICADA		03 DE DIC 2021			
ARCHIVO:		FECHA COPIA:			
Formato para rotulo Book de Planos		03/12/2021			
DIBUJÓ:		ELABORACIÓN:			
REVISIÓN:	PLANO No:	PLANCHAS No.			
A001	A001	A001			
		DE A001			

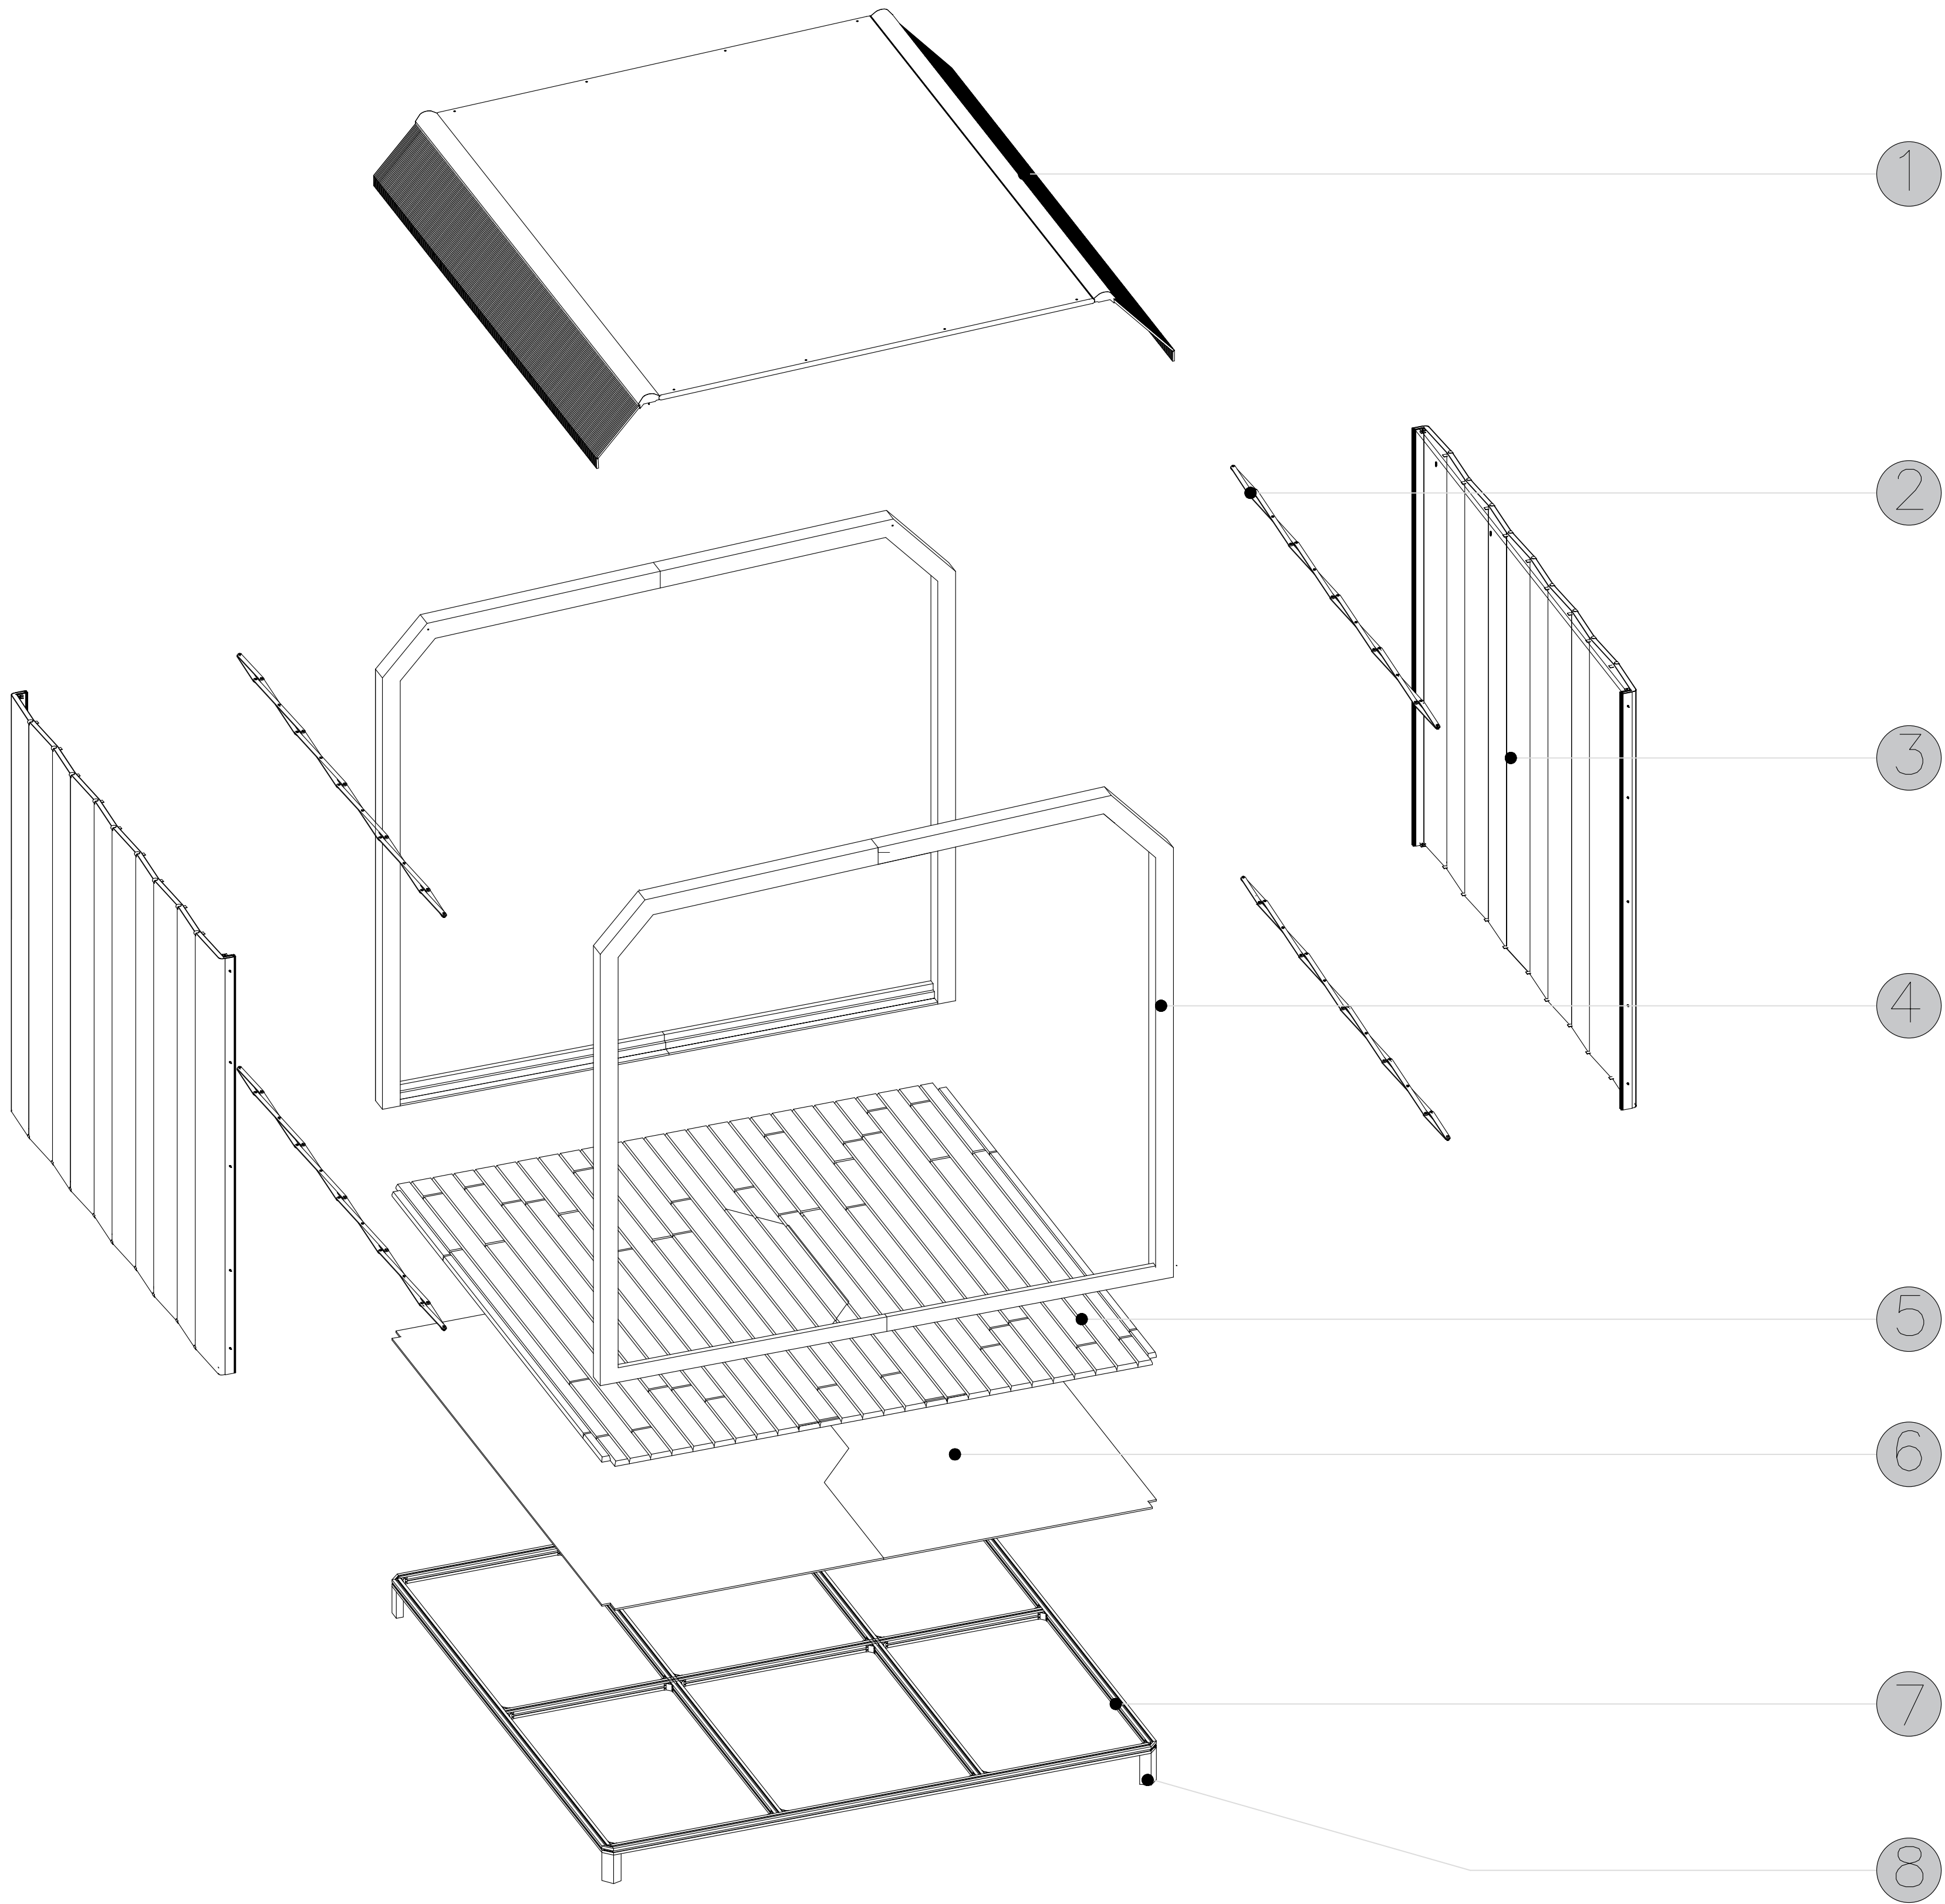

A Esc. **DESPIECE MODULO 1**

CURSO:
OPCIONES DE ÉNFASIS
GRUPO

- CONVENCIONES:
- DESPIECE MODULO 1
 - Tragaluz de policarbonato.
 - Sistema tipo tijeras
 - Envoltente de Tela de fibra cerámica solar pro 10.
 - Perfiles de plástico reciclado con alma de aluminio.
 - Piso deck mezcla de madera natural con polímeros plásticos.
 - Aislamiento térmico de laminas en estopa de coco.
 - Estructura en Aluminio Sostenible.
 - Apoyos niveladores para adaptarse a terrenos irregulares

CONTIENE:
DETALLES

OBSERVACIONES:

ESCALA:	FECHA:
INDICADA	03 DE DIC 2021
ARCHIVO:	FECHA COPIA:
Formato para rotulo Book de Planos	03/12/2021
DIBUJÓ:	ELABORACIÓN:

FACULTAD DE ARQUITECTURA

CURSO: OPCIONES DE ÉNFASIS

GRUPO

CONVENCIONES:

- Ⓐ DETALLE UNIÓN CON CUBIERTA CON POLICARBONATO
- ① Tornillo M5 3cm x 3mm Allen.
- ② Tela de fibra cerámica solar pro 10 Lafayette Texsolutions.
- ③ Aislamiento térmico de lana de oveja. Espesor 2cm.
- ④ Conector de ensamble perfil H
- ⑤ Lamina de policarbonato 30cm x 2.30m. Espesor 8mm.
- ⑥ Estructura plástico reciclado comprimido 8 x 8cm y alma de aluminio.
- Ⓑ DETALLE MURO CON AISLAMIENTO TÉRMICO
- ⑦ Estructura plástico reciclado comprimido 8x8cm y alma de aluminio.
- ⑧ Platinas de aluminio rectangular grosor 4cm - espesor 3mm.
- ⑨ Tela de Fibra cerámica solar pro 10 Lafayette Texsolutions.
- ⑩ Tornillo Hexagonal Fiver 1/ 4x1 Arandela y Tuerca 3un.
- ⑪ Platina 50cm x 3cm x 2cm.
- ⑫ Tornillo M5 3cm x 3mm Allen.
- ⑬ Platina de aluminio rectangular con borde redondo grosor 4cm, espesor 5mm, Largo 2m.
- ⑭ Aislamiento térmico de lana de oveja. Espesor 2cm.
- Ⓓ DETALLE BRAZO NEUMÁTICO VENTANA
- ⑮ Marco plástico reciclado comprimido.
- ⑯ Lamina de policarbonato 30cm x 2.30m. Espesor 8mm.
- ⑰ Brazo neumático.

CONTIENE:


DETALLES

OBSERVACIONES:


ESCALA:	FECHA:
INDICADA	03 DE DIC 2021
ARCHIVO:	FECHA COPIA:
Formato para rotulo Book de Planos	03/12/2021
DIBUJÓ:	ELABORACIÓN:

REVISIÓN:	PLANO No:	PLANCHA No.
A001	A001	A001
		DE A001


A Detalle Unión Cubierta con policarbonato

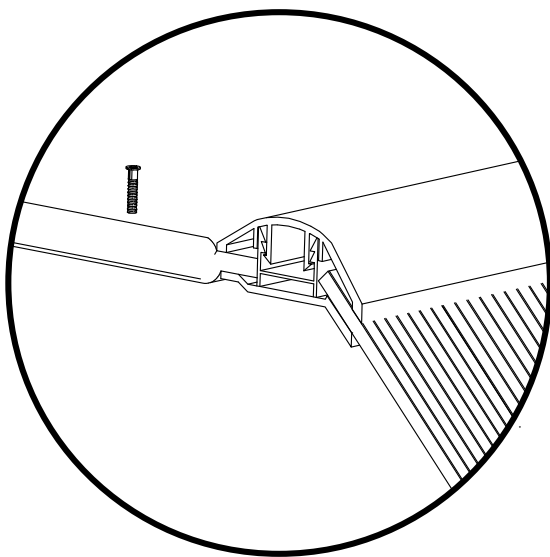



B Detalle Unión de tela con estructura

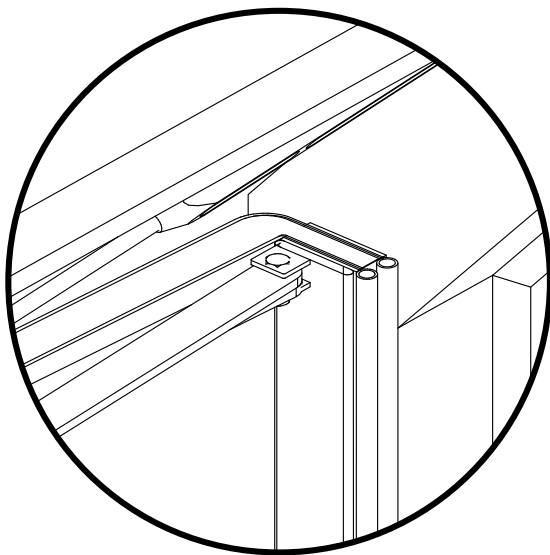

C Detalle Unión tijeras con tela

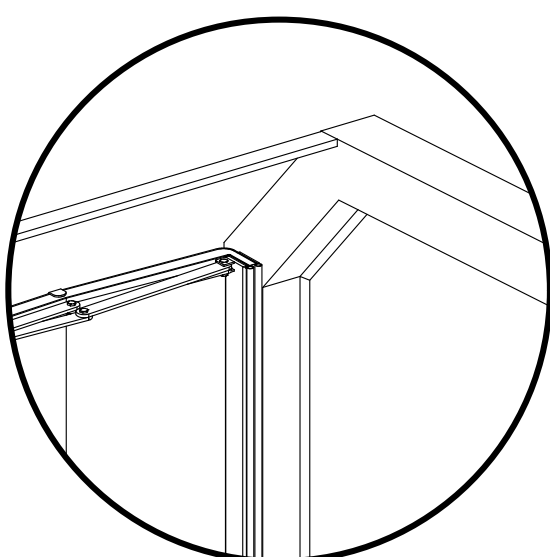


D Detalle Brazo neumático ventana

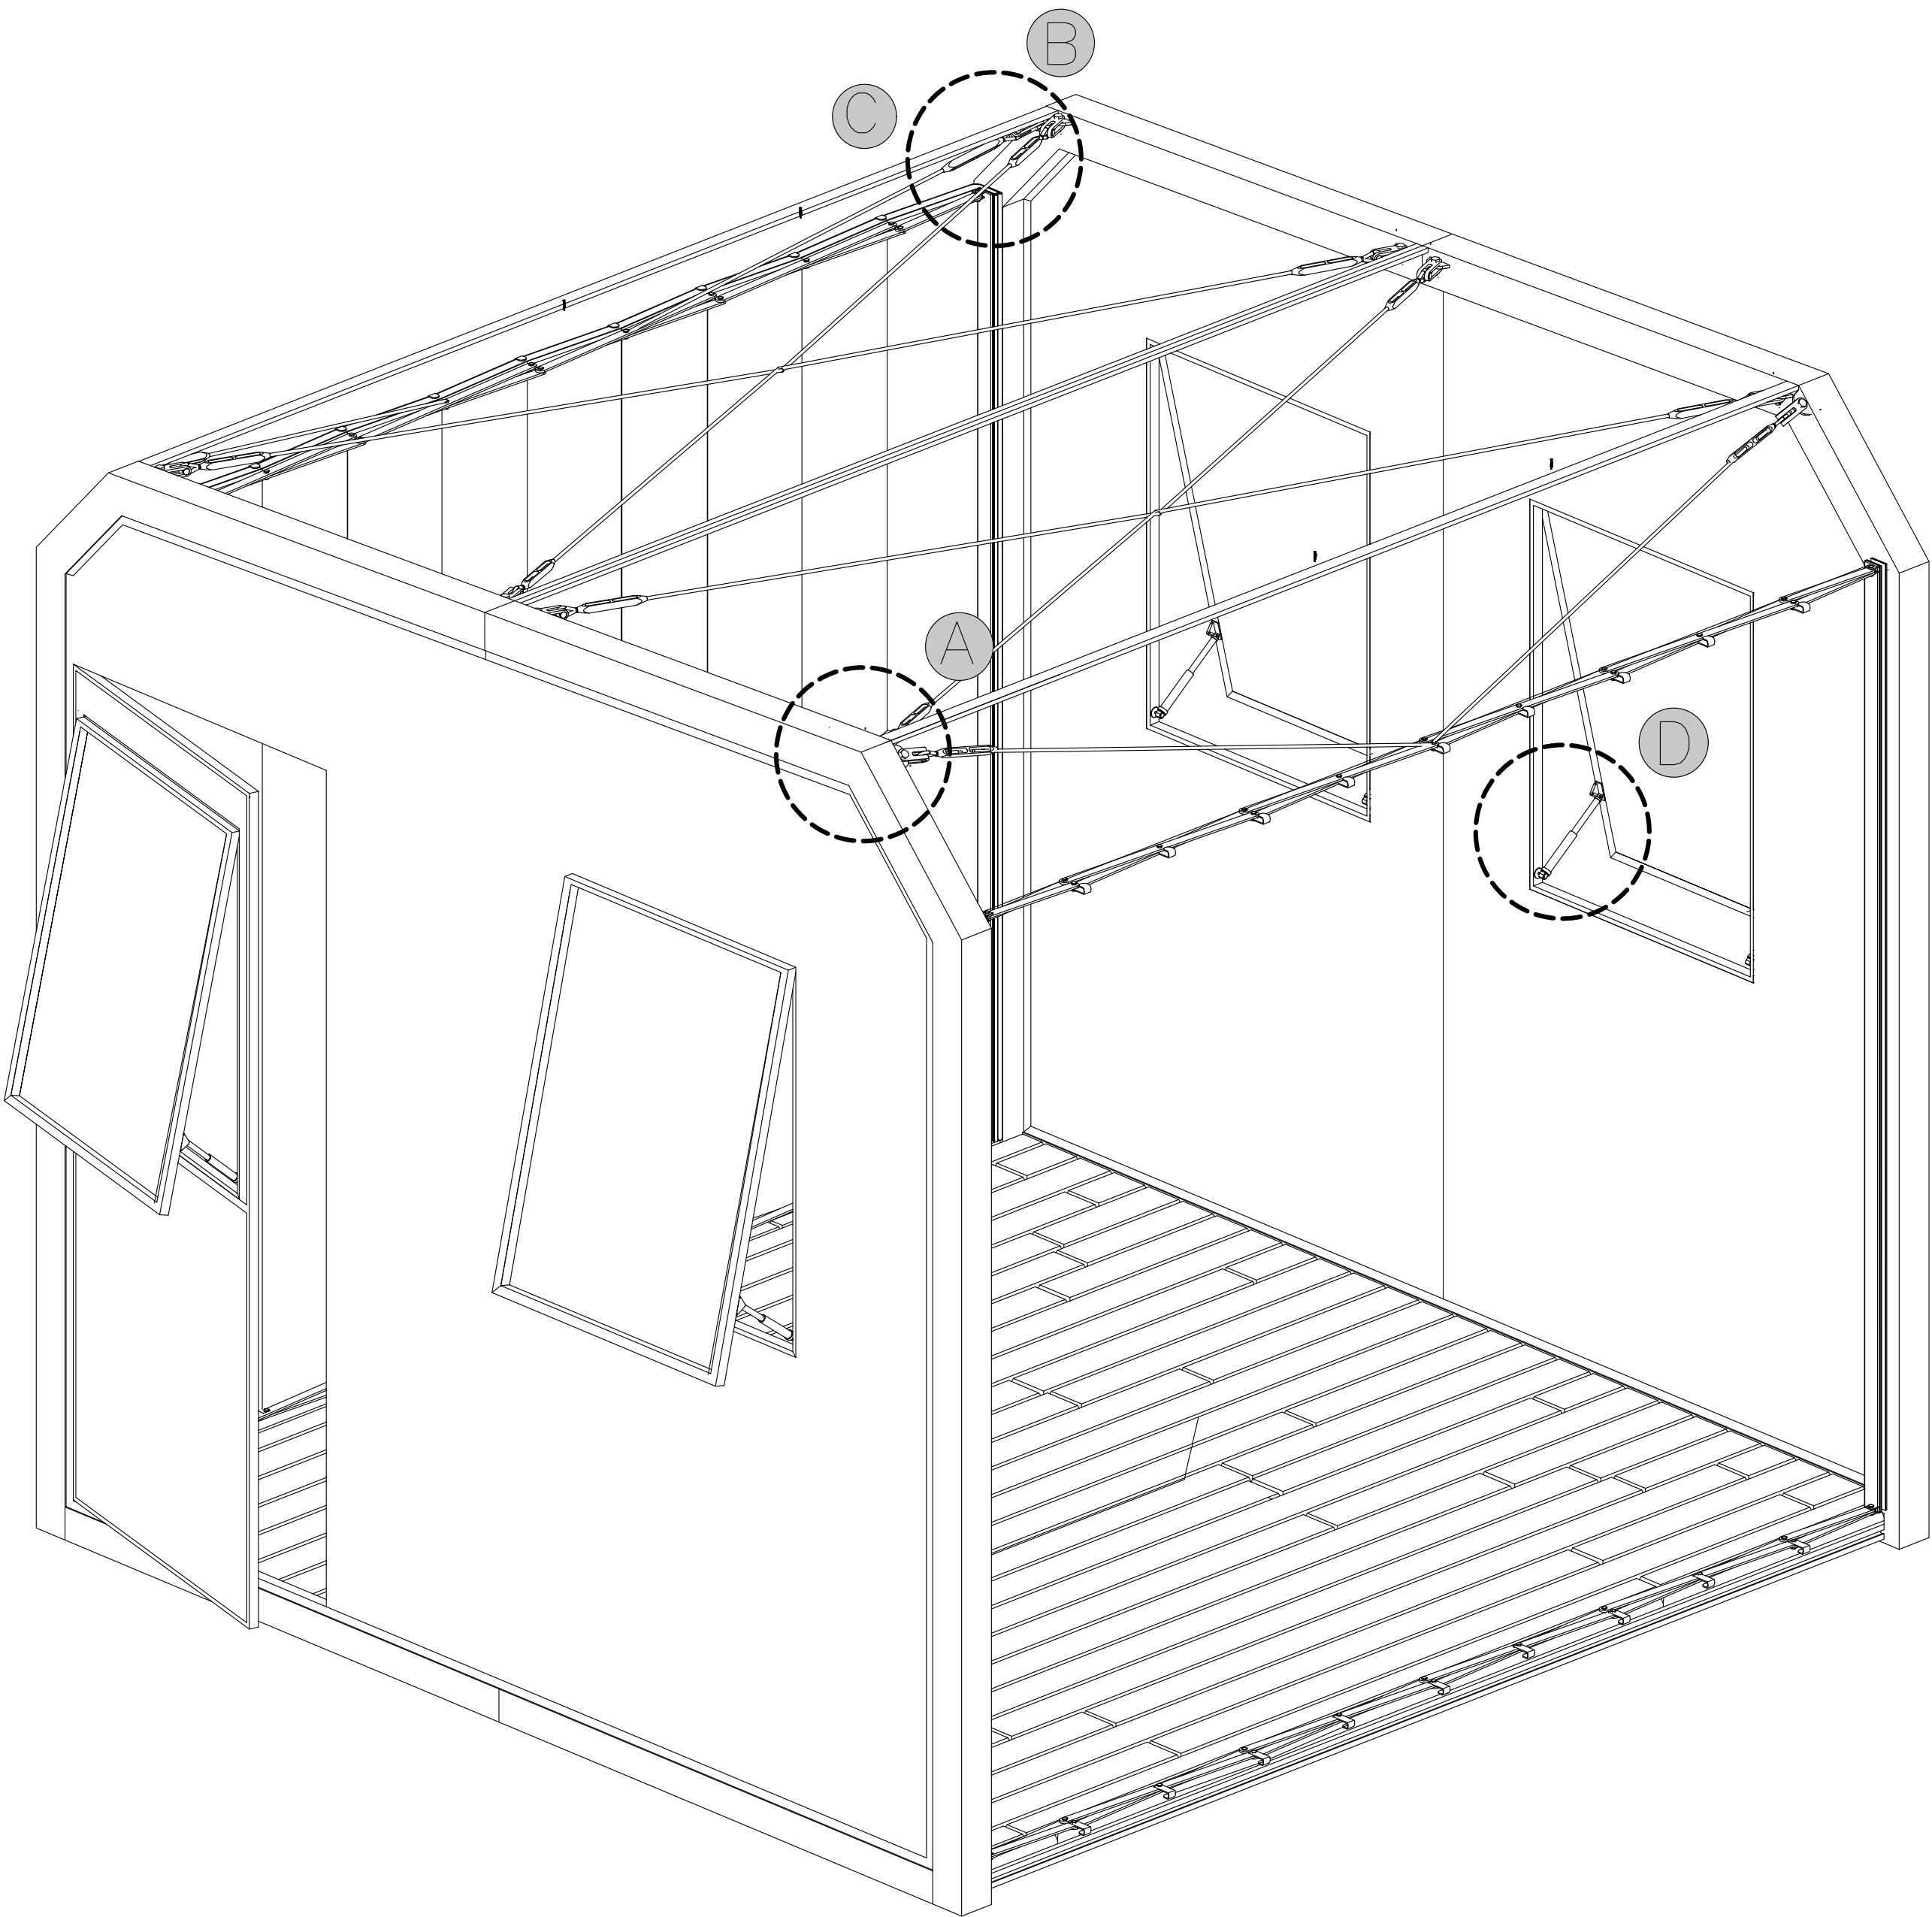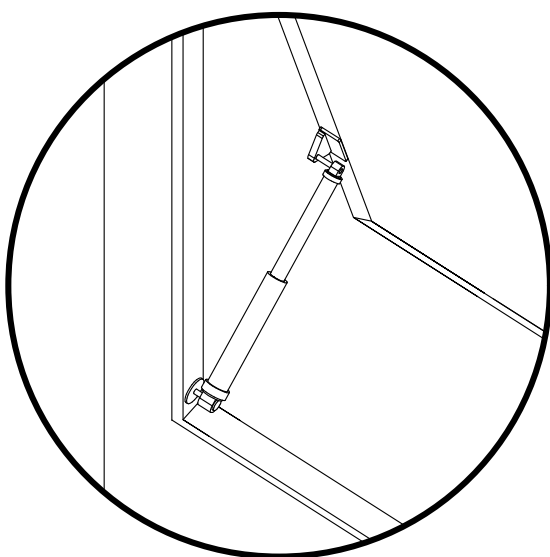


A

TIPOS DE UNIONES


Esc.

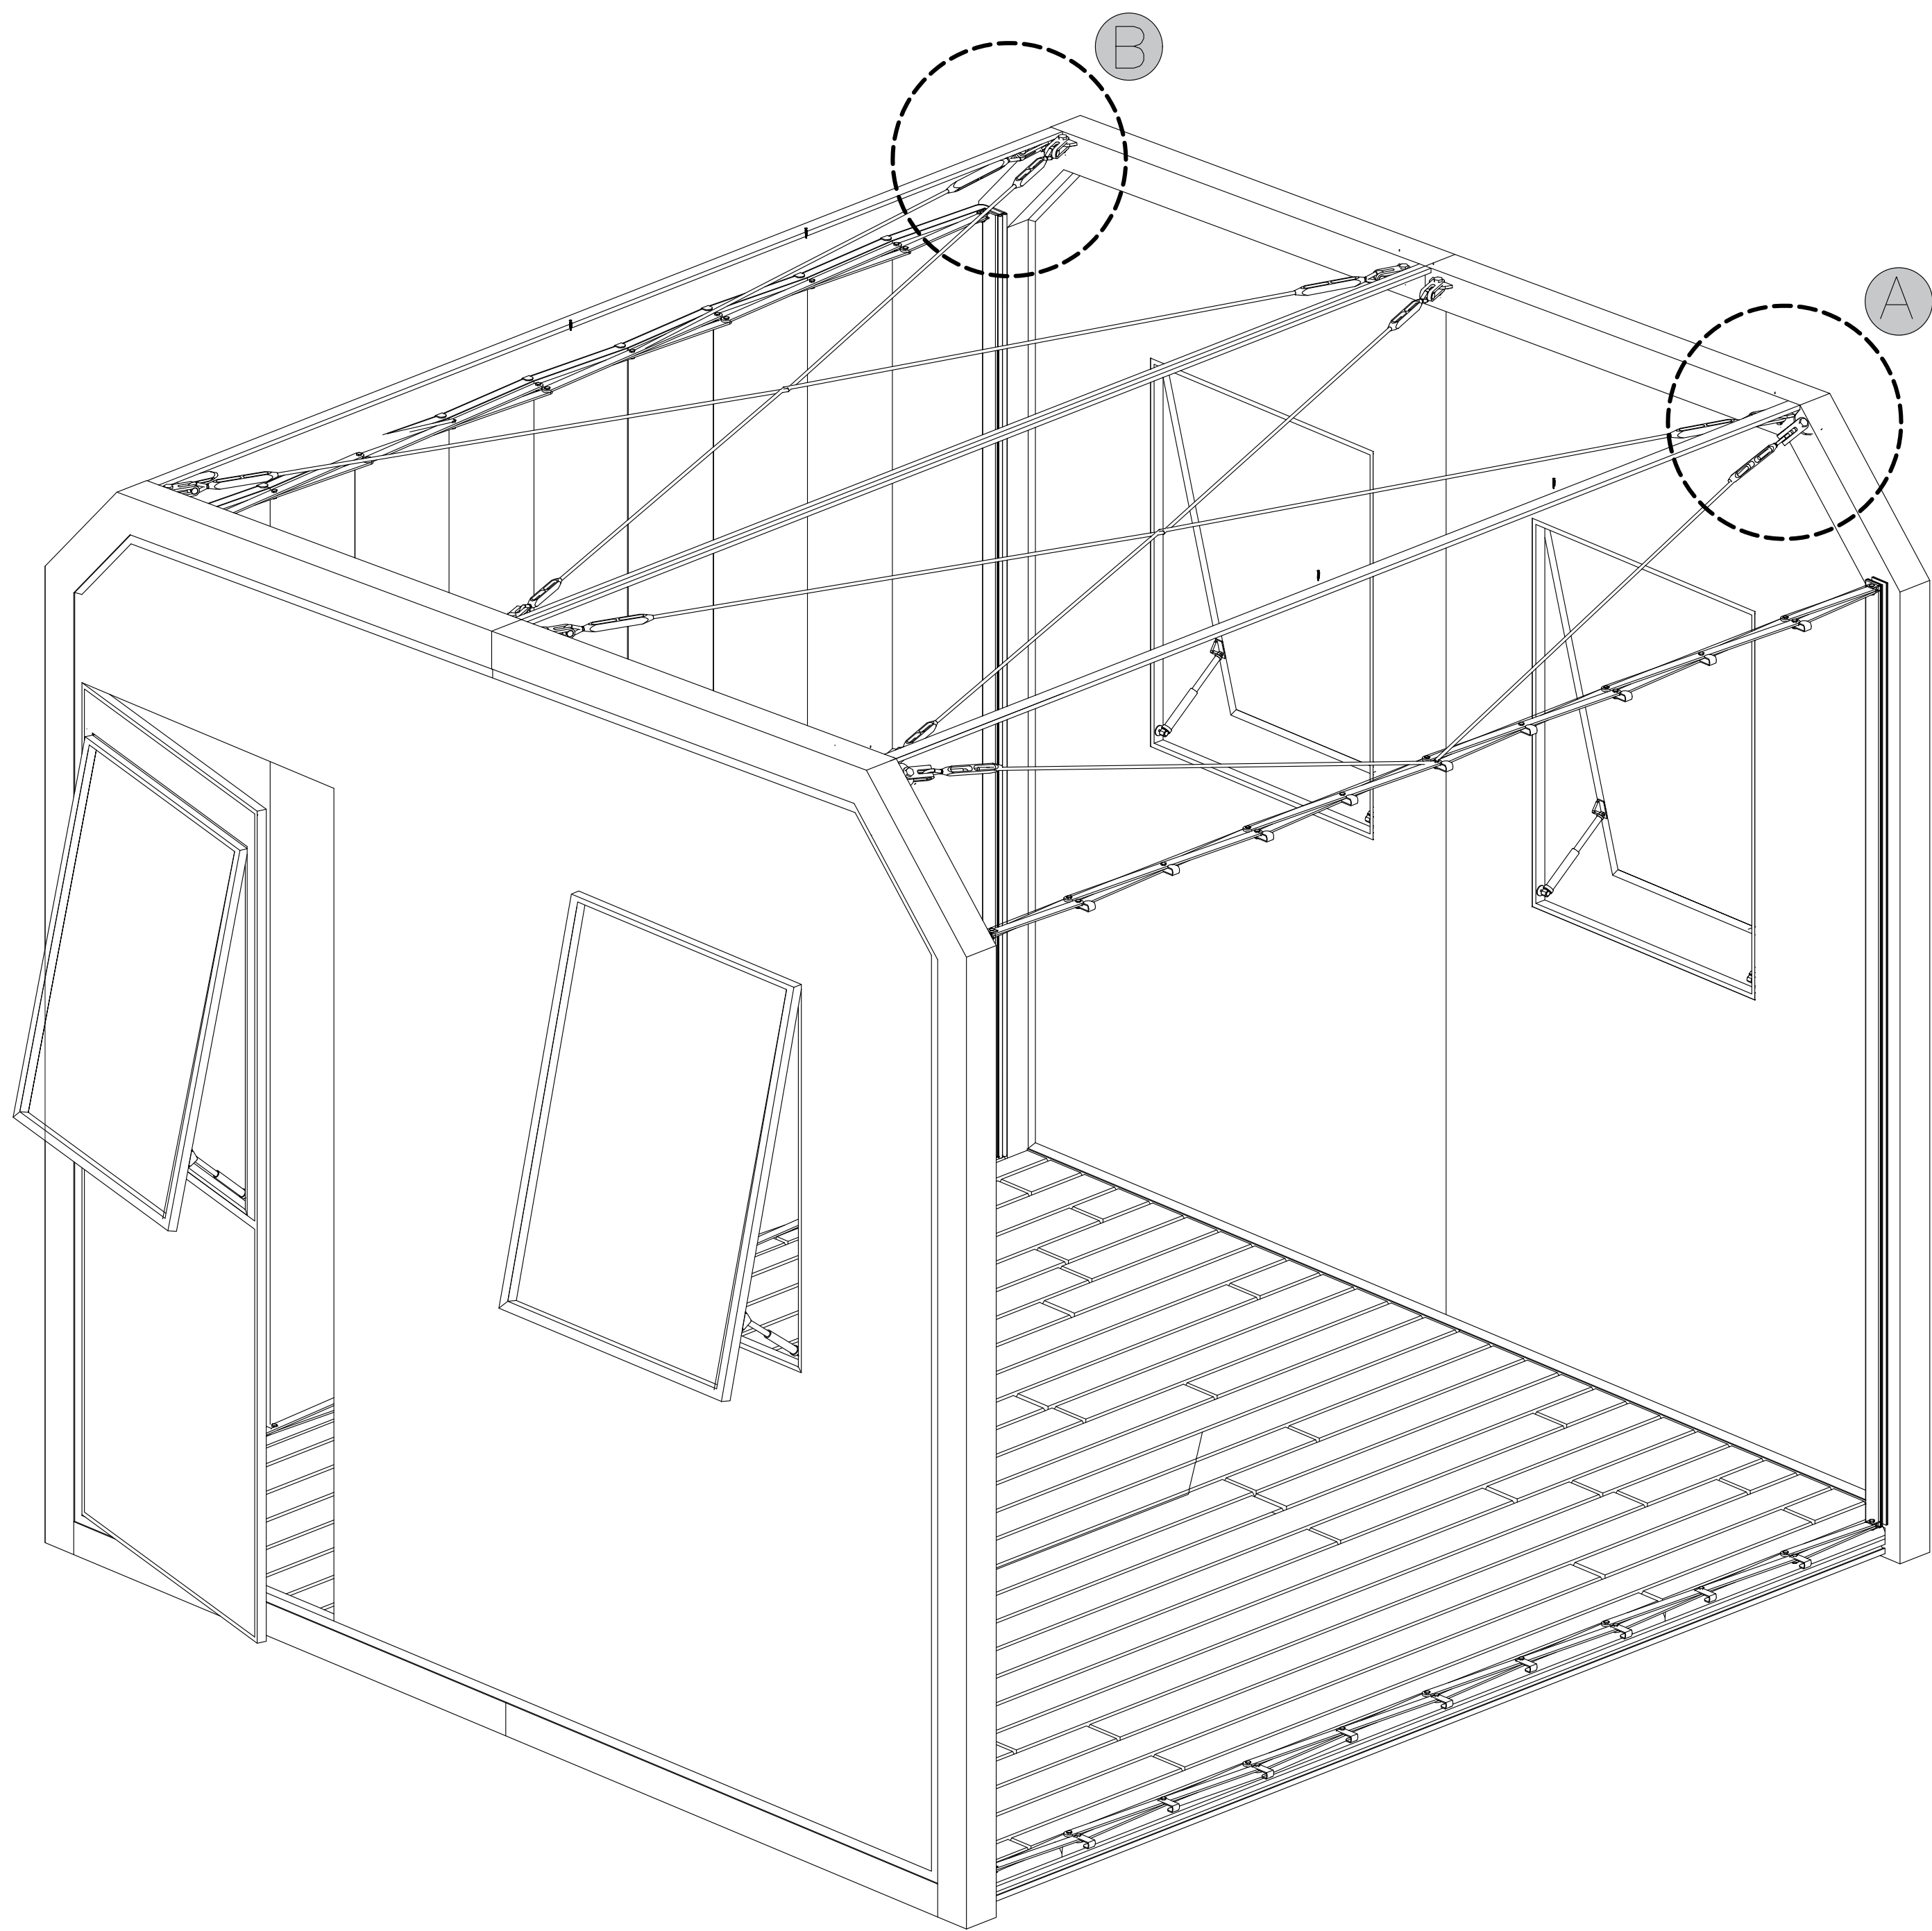

Detalle Unión Cubierta con policarbonato

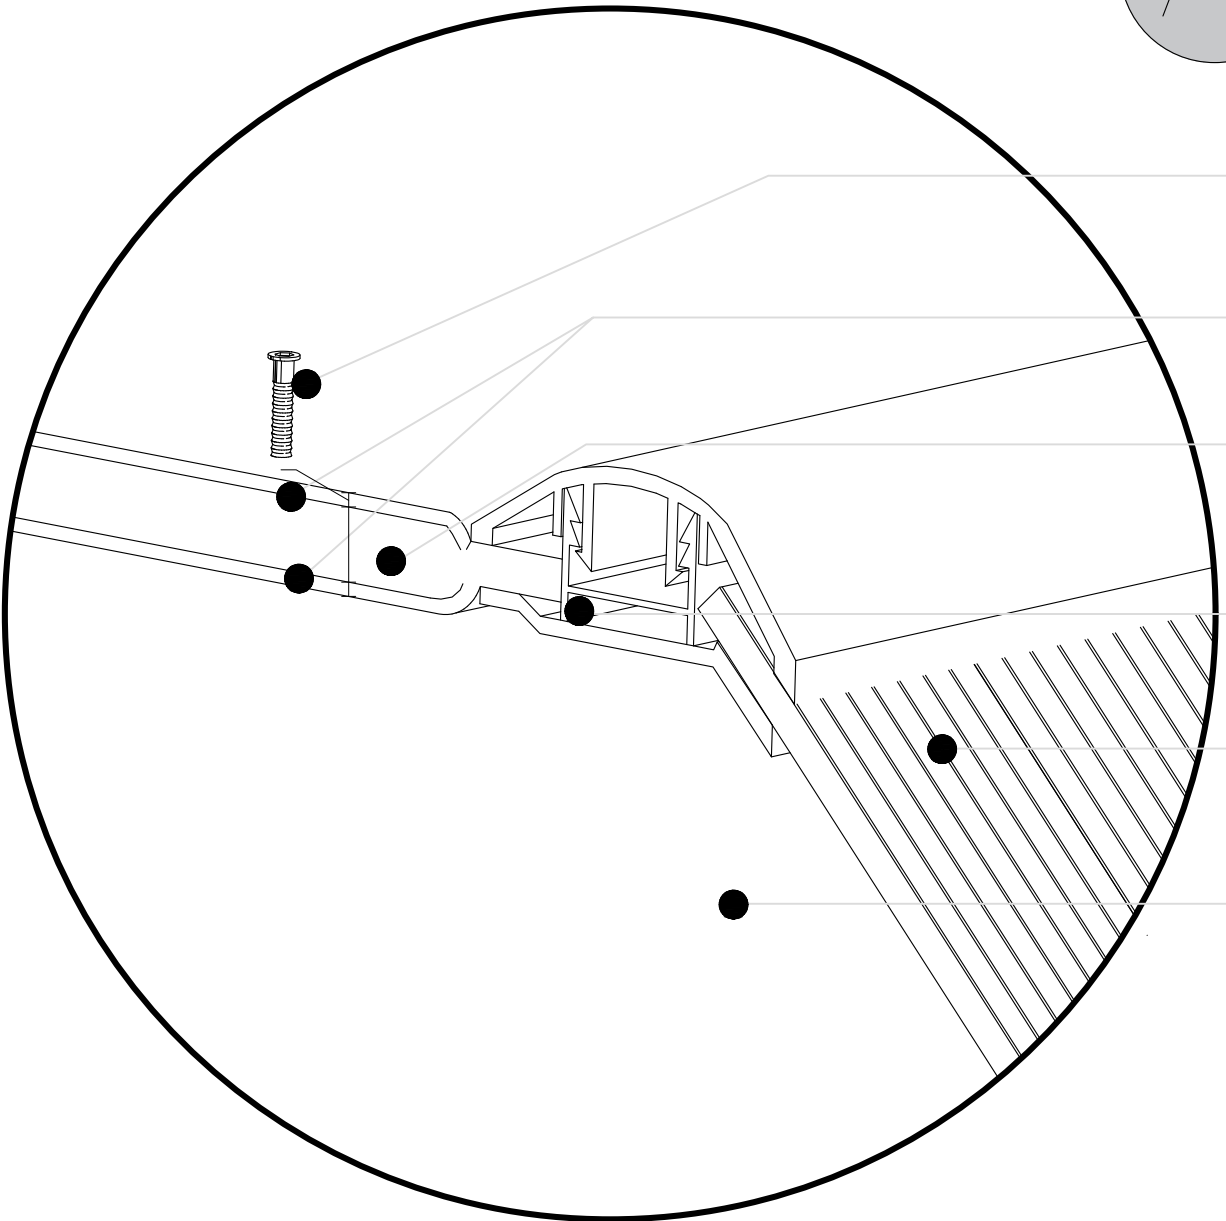

Detalle Unión de tela con estructura

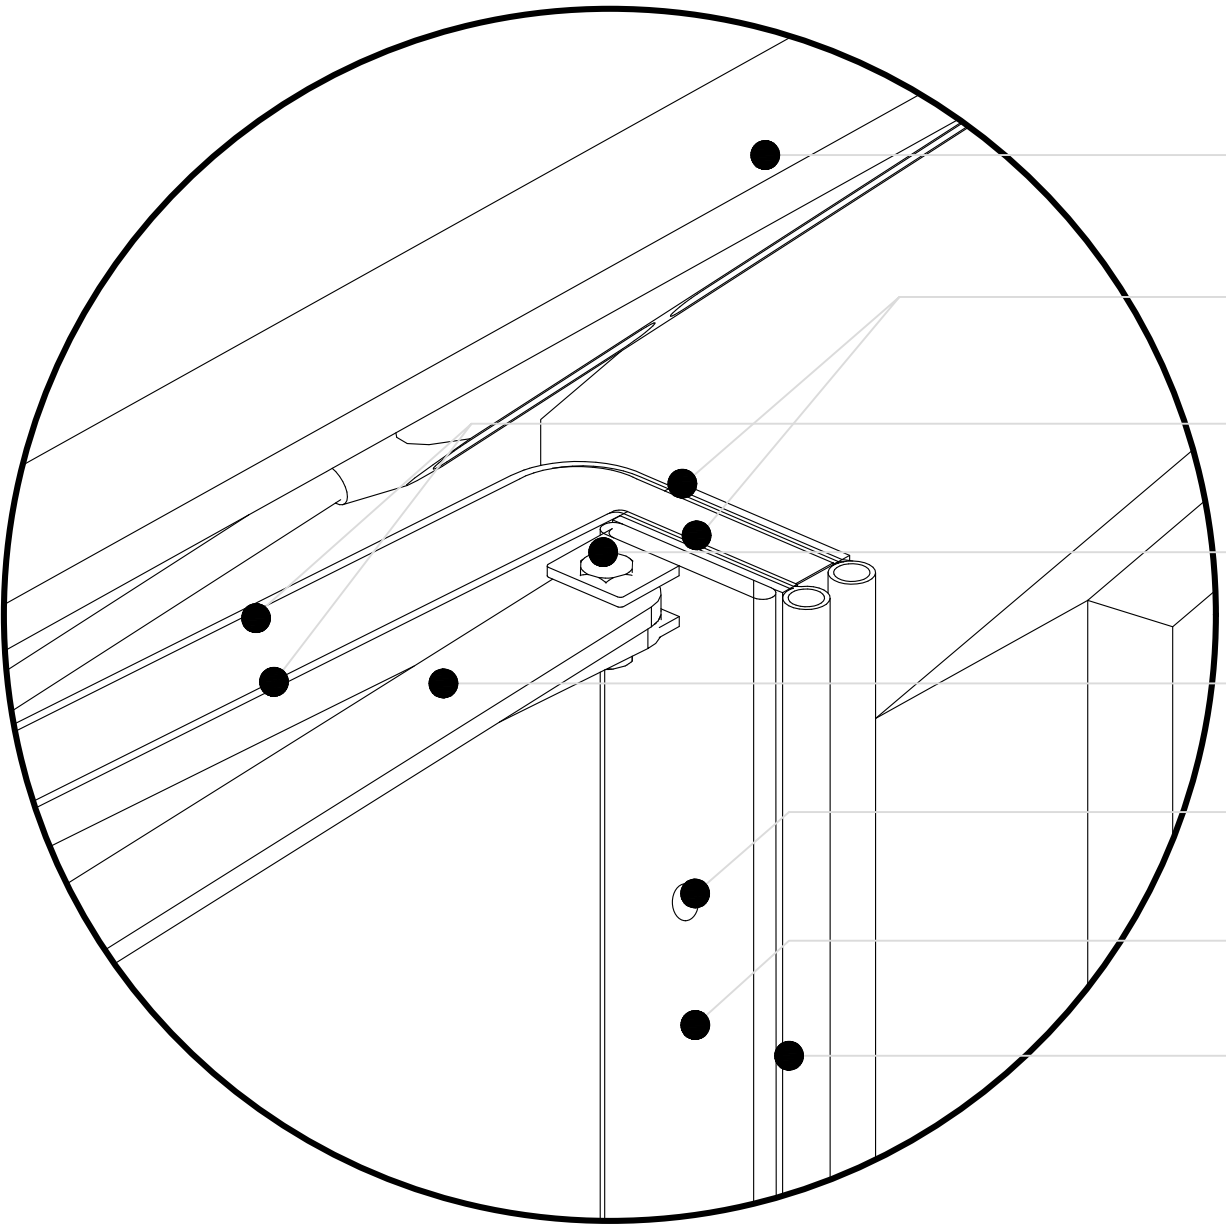

A DETALLE MÓDULO 1 ESTRUCTURAL A Y B
Esc.

REVISIÓN: A001

PLANO No: A001

PLANCHA No: A001

REVISIÓN: A001

PLANO No: A001

PLANCHA No: A001

DE

UNIVERSIDAD La Gran Colombia

Fundada en 1951

FACULTAD DE ARQUITECTURA

CURSO: OPCIONES DE ÉNFASIS

GRUPO

CONVENCIONES:

A

DETALLE UNIÓN CUBIERTA CON POLICARBONATO

1

Tornillo M5 3cm x 3mm Allen.

2

Tela de fibra cerámica solar pro 10 Lafayette Texsolutions.

3

Aislamiento térmico de lana de oveja. Espesor 2cm.

4

Conector de ensamble perfil H

5

Lamina de policarbonato 30cm x 2.30m. Espesor 8mm.

6

Estructura plástico reciclado comprimido 8 x 8cm y alma de aluminio.

B

DETALLE UNIÓN TELA CON ESTRUCTURA

1

Estructura plástico reciclado comprimido 8x8cm y alma de aluminio.

2

Platinas de aluminio rectangular grosor 4cm - espesor 3mm.

3

Tela de Fibra cerámica solar pro 10 Lafayette Texsolutions.

4

Tornillo Hexagonal Fixer 1/ 4x1 Arandela y Tuerca 3un.

5

Platina 50cm x 3cm x 2cm.

6

Tornillo M5 3cm x 3mm Allen.

7

Platina de aluminio rectangular con borde redondo grosor 4cm, espesor 5mm, Largo 2m.

8

Aislamiento térmico de lana de oveja. Espesor 2cm.

CONTIENE:

DETALLE MÓDULO 1 ESTRUCTURAL A Y B

OBSERVACIONES:

ESCALA:

INDICADA

FECHA:

03 DE DIC 2021

ARCHIVO:

Formato para rotulo Book de Planos

FECHA COPIA:

03/12/2021

DIBUJÓ:

ELABORACIÓN:

REVISIÓN: A001

PLANO No: A001


PLANCHA No: A001

REVISIÓN: A001


PLANO No: A001

PLANCHA No: A001


DE

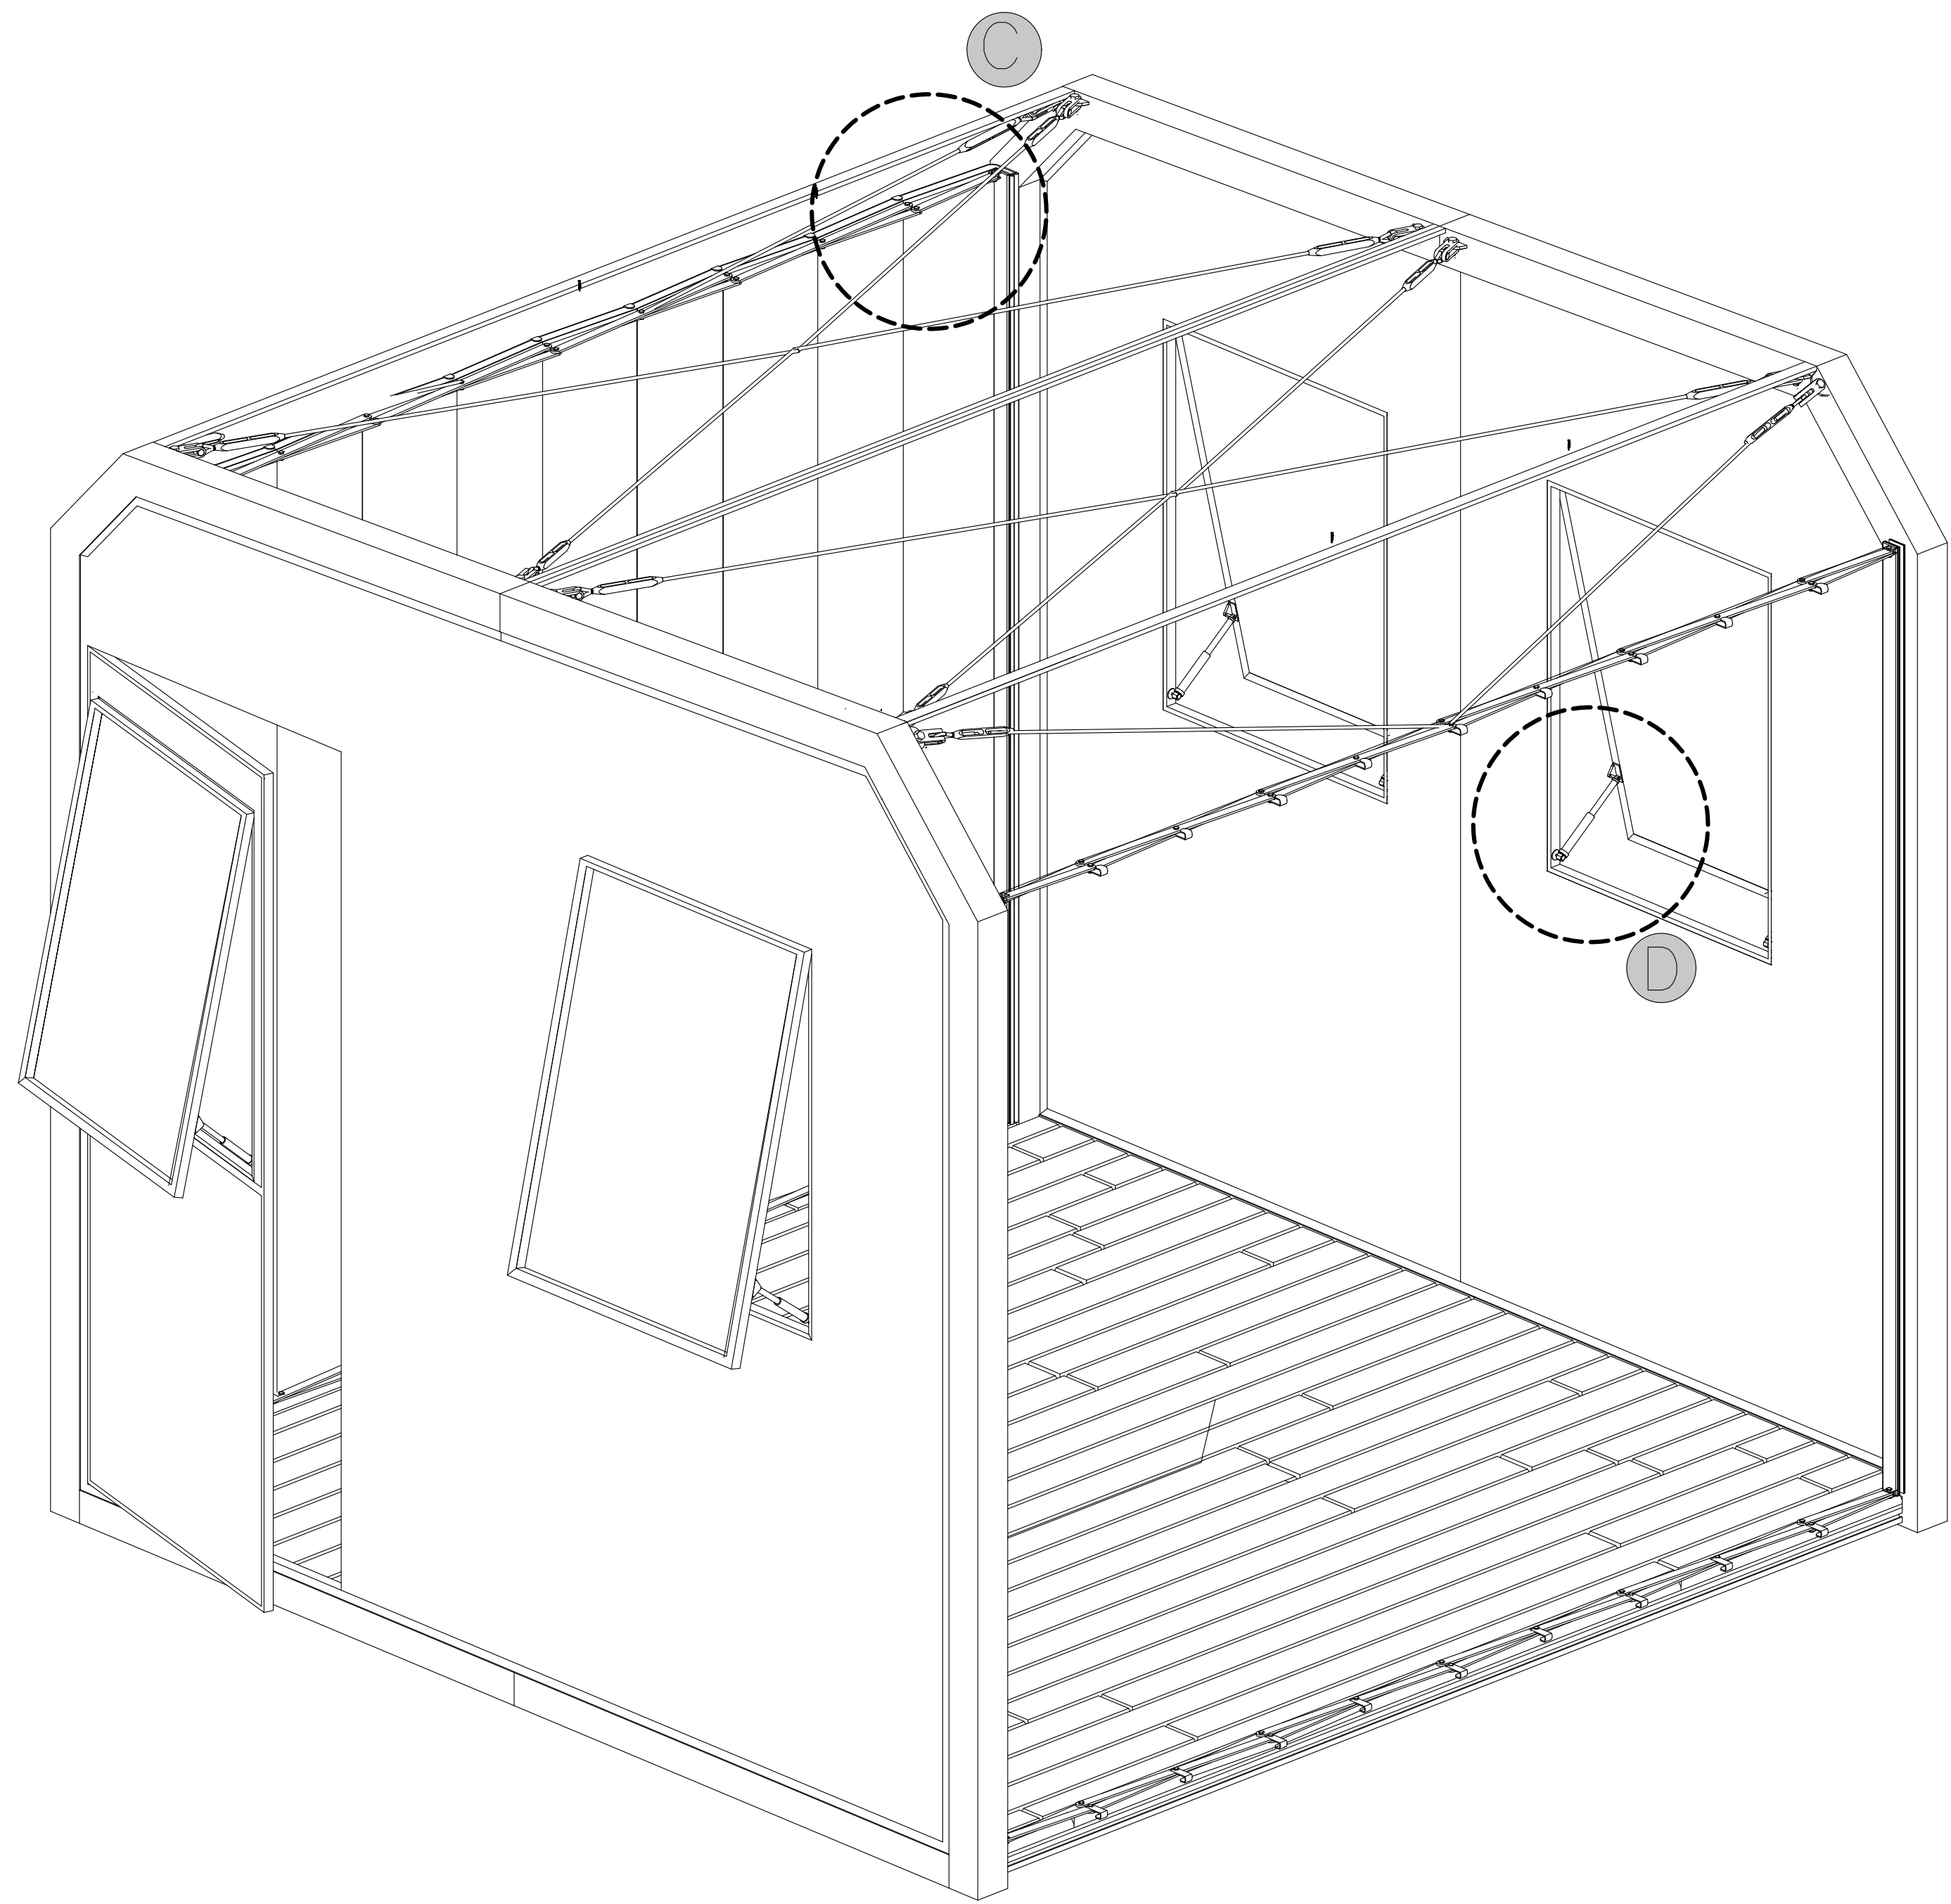

Detalle Unión tijeras con tela

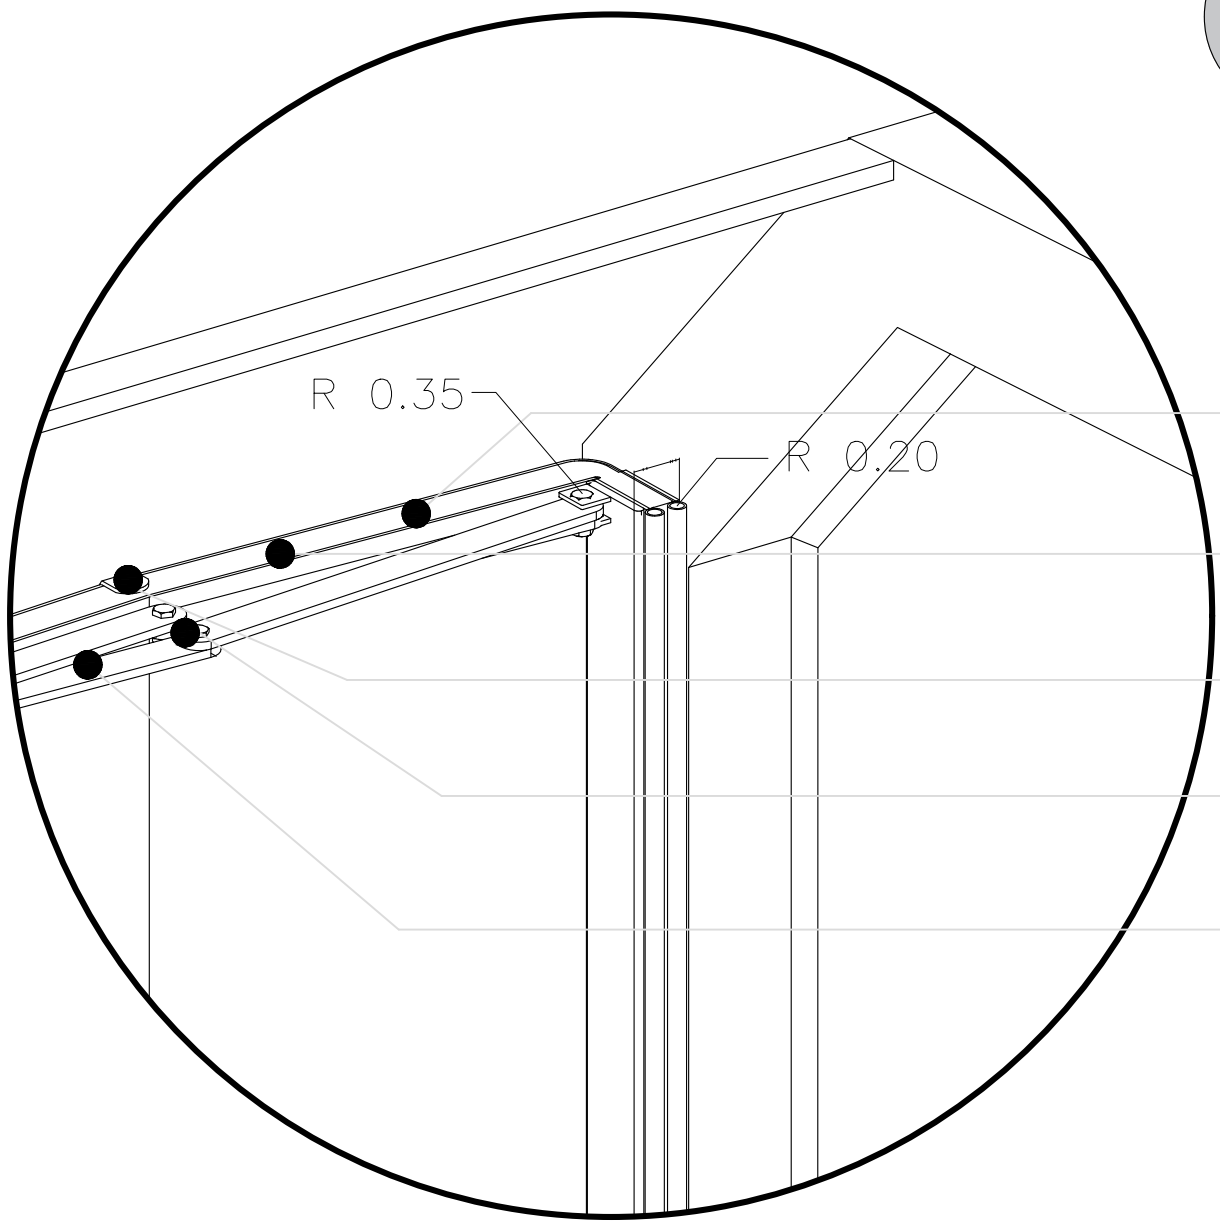

Detalle Brazo neumático ventana

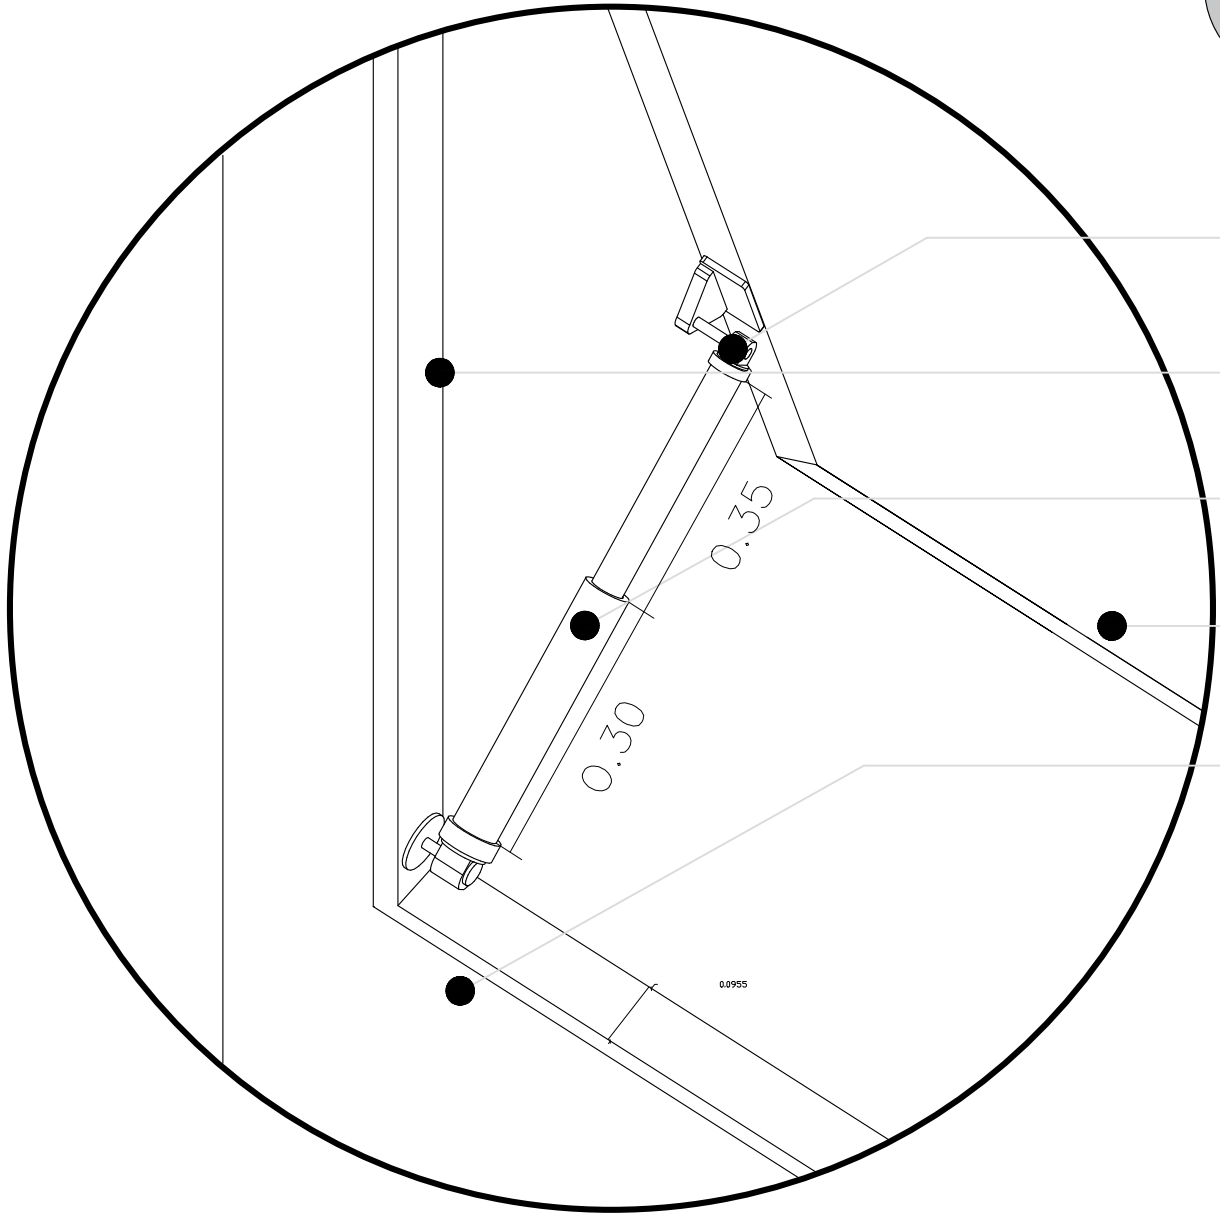

A DETALLE MÓDULO 1 ESTRUCTURAL C Y D
Esc.

REVISIÓN: A001

PLANO No: A001

PLANCHA No: A001

UNIVERSIDAD

La Gran Colombia

Fundada en 1951

FACULTAD DE ARQUITECTURA

CURSO: OPCIONES DE ÉNFASIS

GRUPO

CONVENCIONES:

- DETALLE DE TELA CON TIJERAS
- Tela de fibra cerámica solar pro 10 Lafayette Texsolutions.
- Aislamiento térmico de lana de oveja. Espesor 2cm.
- Soportes de Barra Transversal con Gancho en U.
- Tornillo Hexagonal Fixser 1/ 4x1 Arandela y Tuerca 3un.
- Platina de aluminio rectangular con borde redondo Grosor 4cm - Espesor 5mm - Largo 2cm.

CONTIENE: DETALLE MÓDULO 1 ESTRUCTURAL C Y D

OBSERVACIONES:


ESCALA: INDICADA	FECHA: 03 DE DIC 2021
ARCHIVO: Formato para rotulo Book de Planos	FECHA COPIA: 03/12/2021
DIBUJÓ:	ELABORACIÓN:

REVISIÓN: A001

PLANO No: A001

PLANCHA No: A001

DE A001

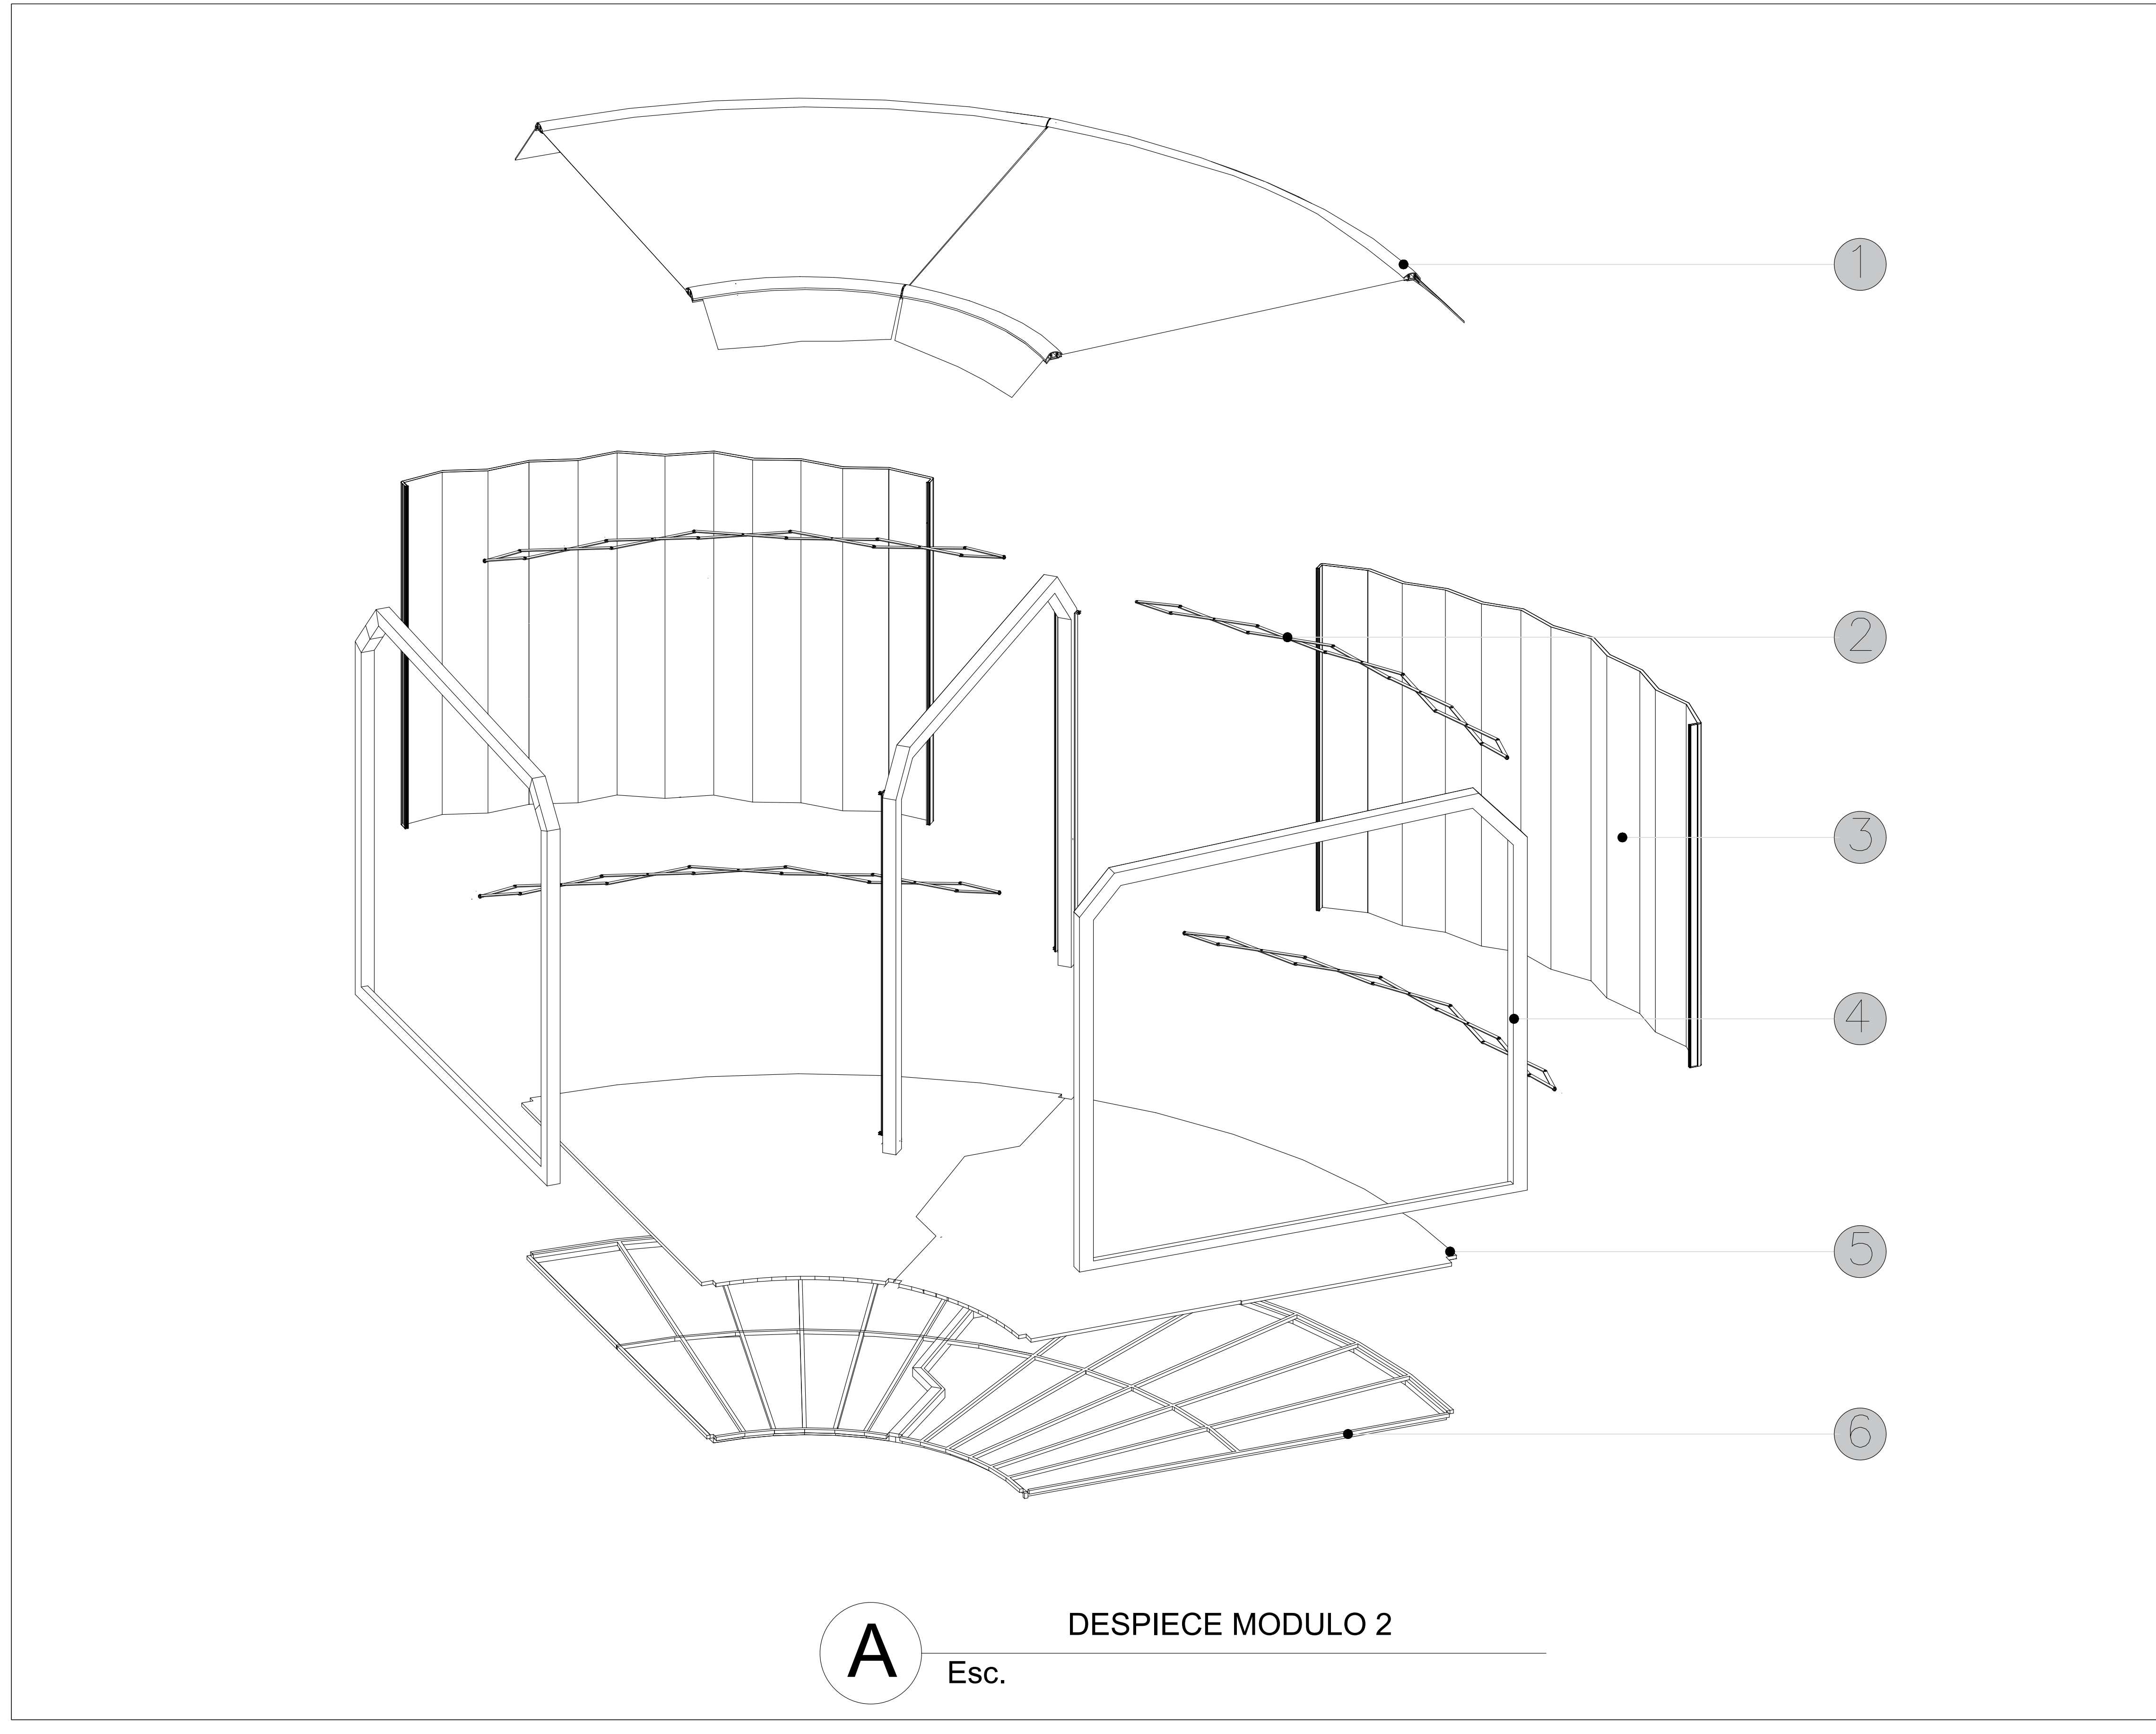


A Esc. DESPIECE MODULO 2

A001		A001		A001	
REVISIÓN:		PLANO No:		PLANCHA No.	
A001		A001		A001	
DE		A001		A001	
FACULTAD DE ARQUITECTURA					
CURSO:					
OPCIONES DE ÉNFASIS					
GRUPO					
CONVENCIONES:					
A DESPIECE MODULO 2					
1 Tragaluz de policarbonato.					
2 Sistema tipo tijeras					
3 Envolverte de Tela de fibra cerámica solar pro 10.					
4 Perfiles de plástico reciclado con alma de aluminio.					
5 Piso deck mezcla de madera natural con polimeros plásticos.					
6 Aislamiento térmico de laminas en estopa de coco.					
7 Estructura en Aluminio Sostenible.					
8 Apoyos niveladores para adaptarse a terrenos irregulares					
CONTIENE:					
DETALLES					
OBSERVACIONES:					
ESCALA:		FECHA:			
INDICADA		03 DEDIC 2021			
ARCHIVO:		FECHA COPIA:			
Formato para rotulo Book de Planos		03/12/2021			
DIBUJÓ:		ELABORACIÓN:			
REVISIÓN:		PLANO No:		PLANCHA No.	
A001		A001		A001	
				DE	
				A001	


A

Detalle Tensores de cubierta y tijeras

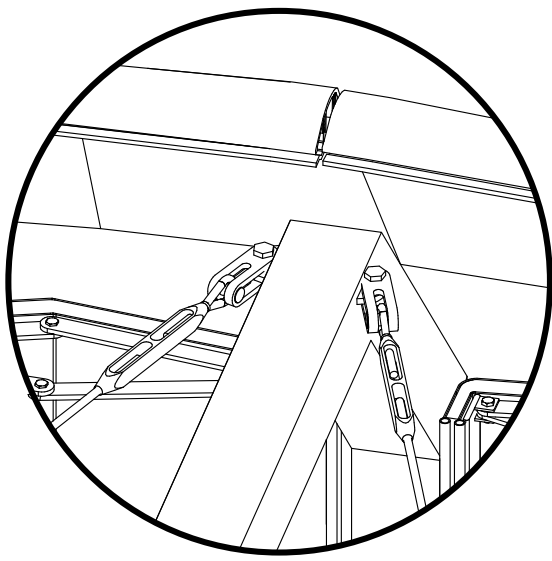


B

Detalle de tijera con tela como puerta

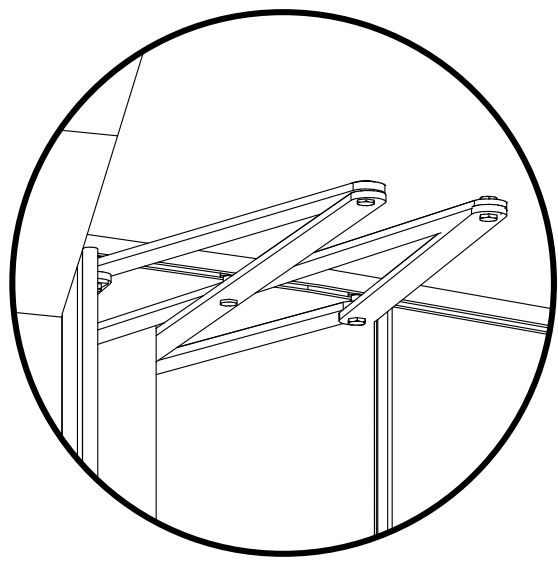



C

Detalle Unión Piso con estructura

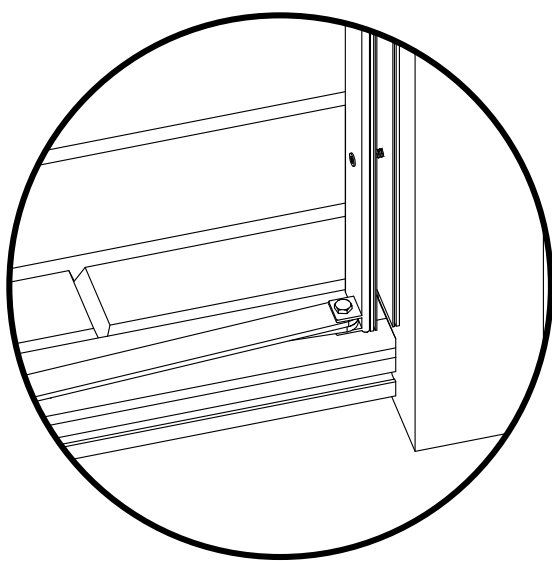

D

Detalle Piso y estructura base

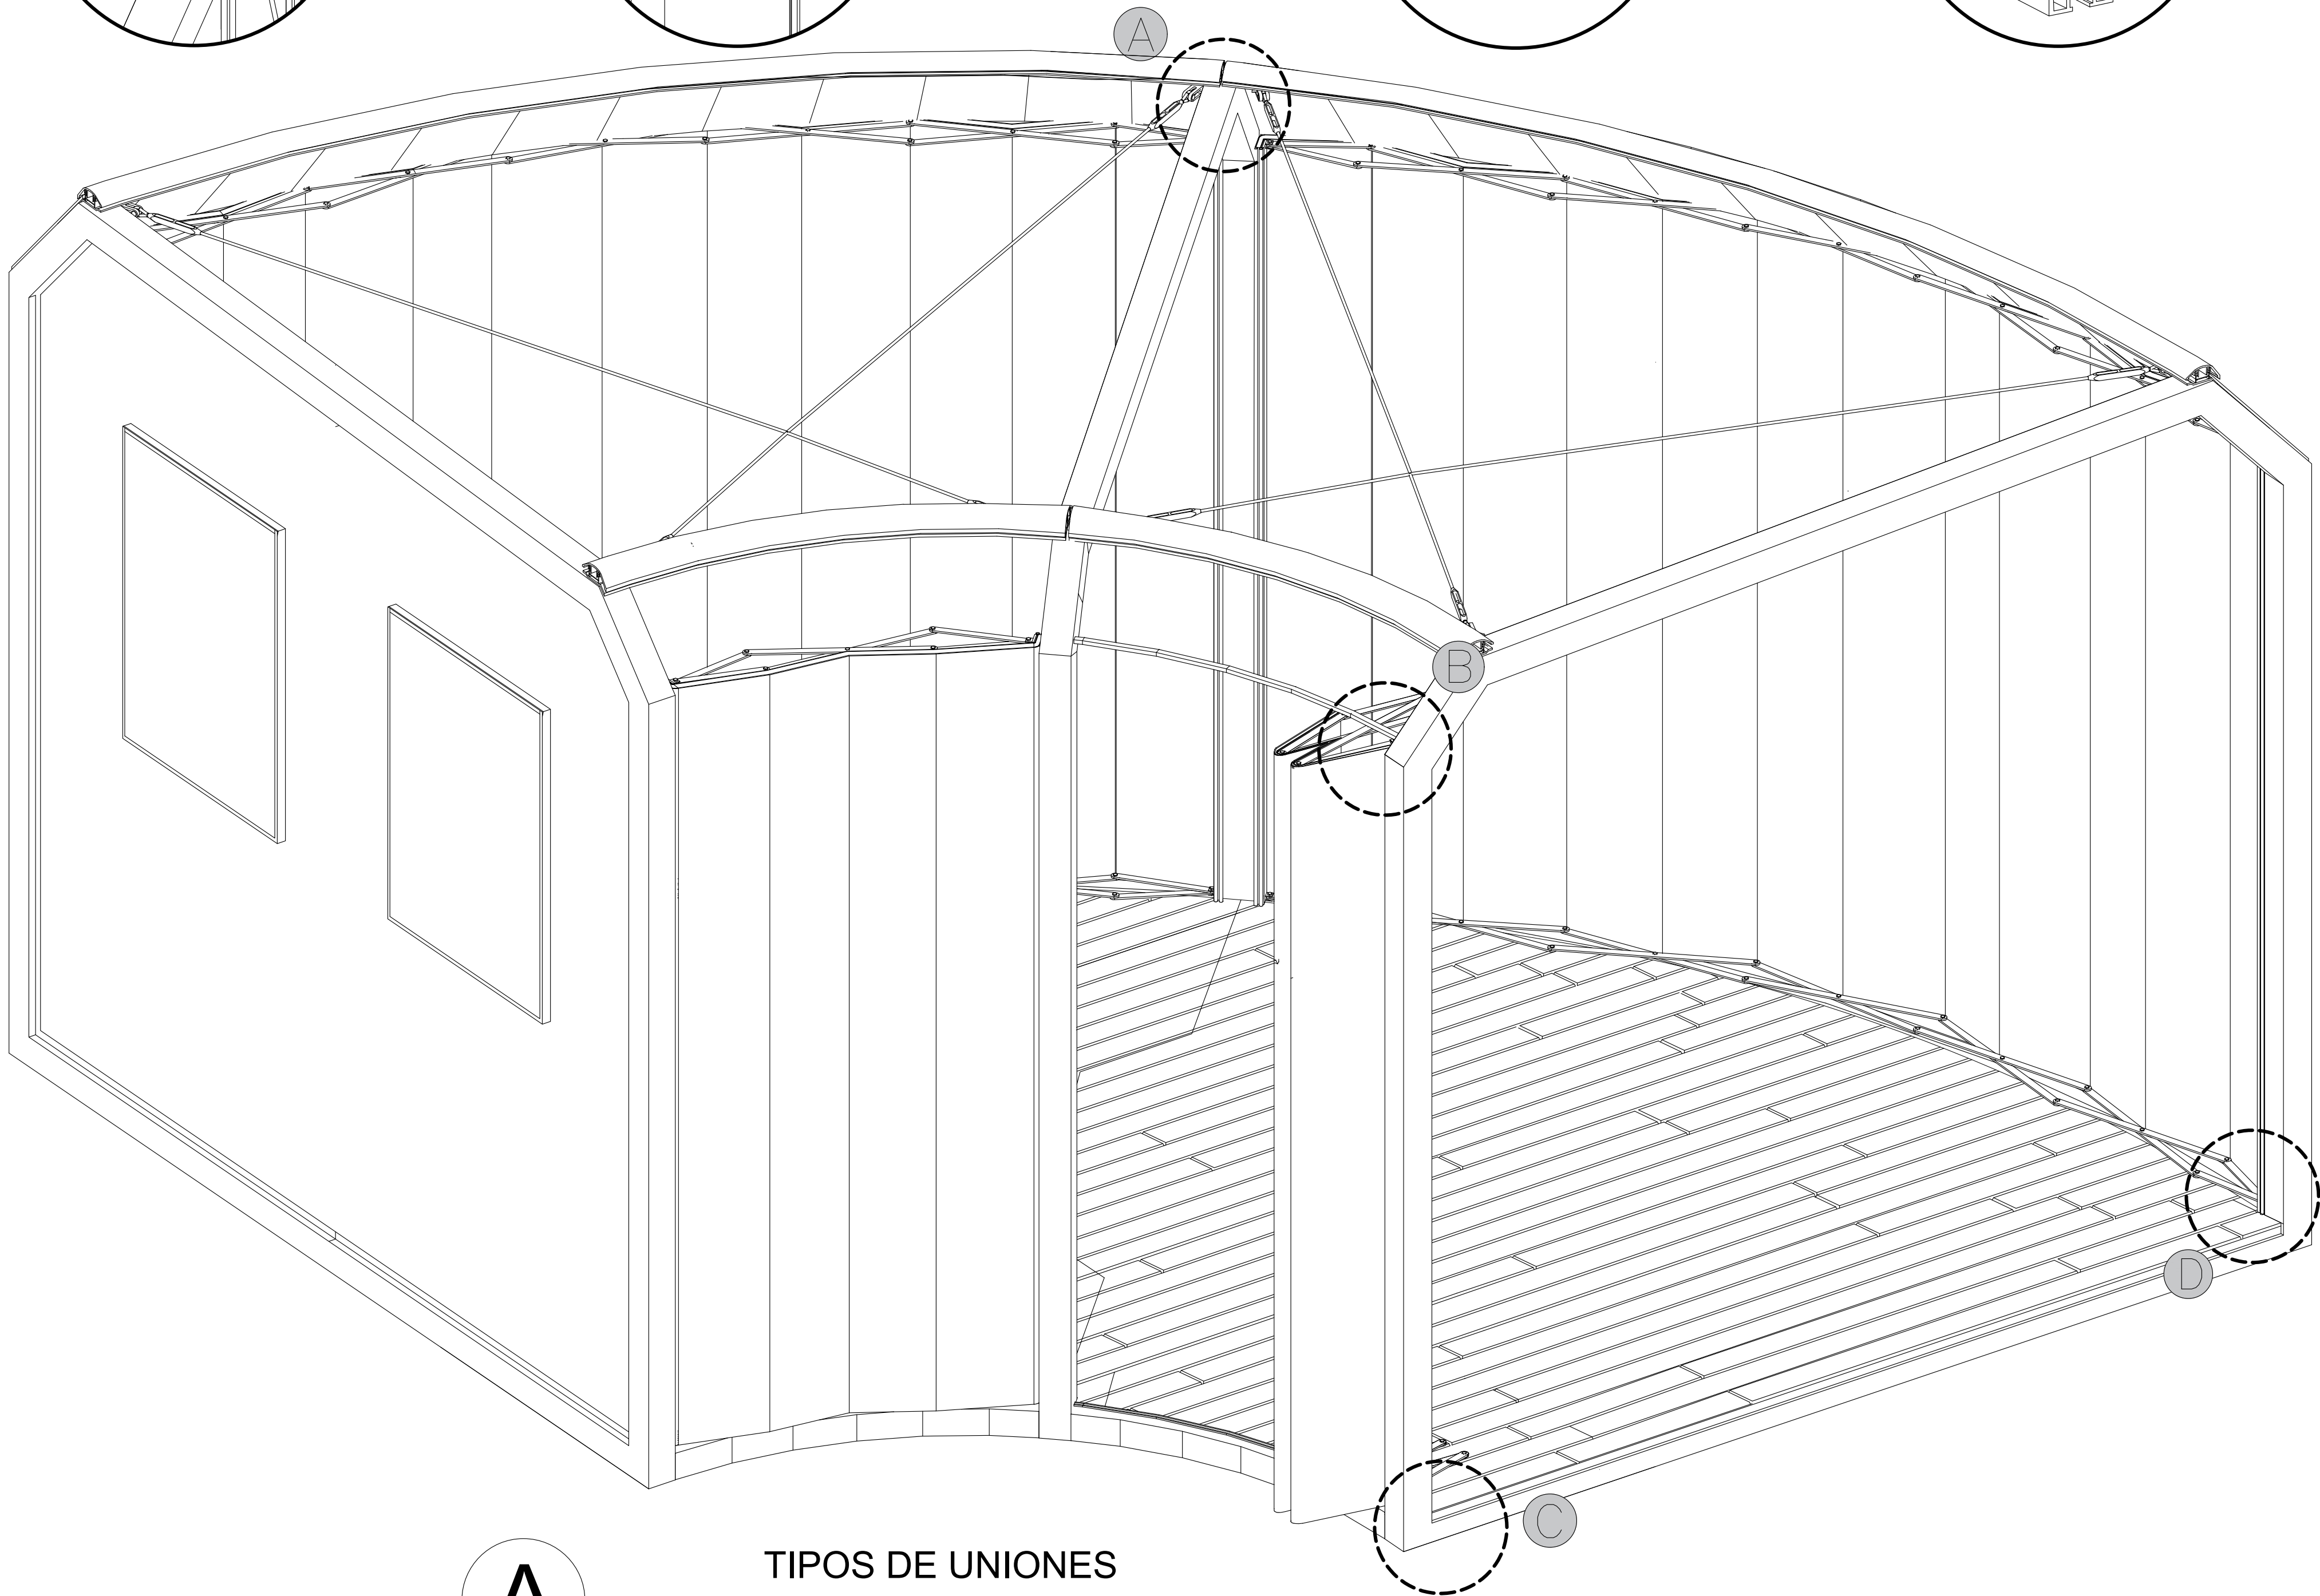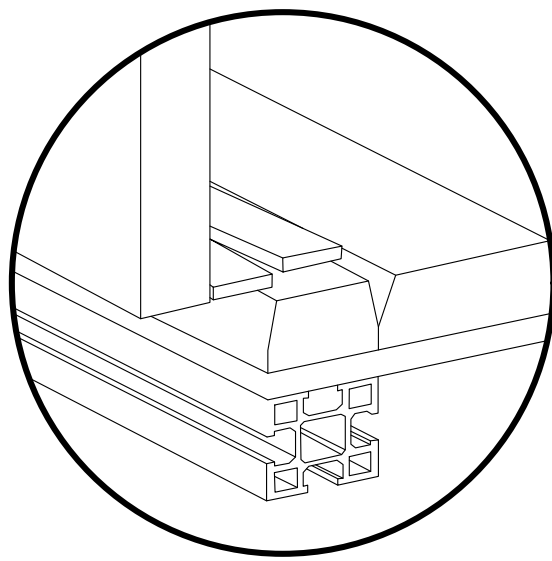


A



TIPOS DE UNIONES

Esc.

1001A001		1001A001		1001A001	
DE		PLANO No.		PLANCHA No.	
UNIVERSITAT		UNIVERSIDAD		UNIVERSIDAD	
La Gran Colombia		La Gran Colombia		La Gran Colombia	
Fundada en 1951		Fundada en 1951		Fundada en 1951	
FACULTAD DE ARQUITECTURA					
CURSO: OPCIONES DE ÉNFASIS					
GRUPO					
CONVENCIONES:					
A DETALLE UNIÓN CON CUBIERTA CON POLICARBONATO					
1 Tornillo M5 3cm x 3mm Allen.					
2 Tela de fibra cerámica solar pro 10 Lafayette Texsolutions.					
3 Aislamiento térmico de lana de oveja. Espesor 2cm.					
4 Conector de ensamble perfil H					
5 Lamina de policarbonato 30cm x 2.30m. Espesor 8mm.					
6 Estructura plástico reciclado comprimido 8 x 8cm y alma de aluminio.					
A DETALLE CAPAS DE PISO					
7 Envoltente de Tela de fibra cerámica solar pro 10.					
8 Sistema tipo tijeras					
9 Piso deck, mezcla de madera natural con polímeros de plástico					
10 Aislamiento Térmico de laminas en estopa de coco					
11 Estructura de Aluminio Reciclado					
12 Apoyos niveladores para adaptarse a terrenos irregulares					
C DETALLE MURO CON AISLAMIENTO TÉRMICO					
13 Estructura plástico reciclado comprimido 8x8cm y alma de aluminio.					
14 Platinas de aluminio rectangular grosor 4cm - espesor 3mm.					
15 Tela de Fibra cerámica solar pro 10 Lafayette Texsolutions.					
16 Tornillo Hexagonal Fixer 1/ 4x1 Arandela y Tuerca 3un.					
17 Platina 50cm x 3cm x 2cm.					
18 Tornillo M5 3cm x 3mm Allen.					
19 Platina de aluminio rectangular con borde redondo grosor 4cm, espesor 5mm, Largo 2m.					
20 Aislamiento térmico de lana de oveja. Espesor 2cm.					
CONTIENE:					
DETALLES					
OBSERVACIONES:					
ESCALA:		FECHA:			
INDICADA		03 DE DIC 2021			
ARCHIVO:		FECHA COPIA:			
Formato para rotulo Book de Planos		03/12/2021			
DIBUJÓ:		ELABORACIÓN:			
REVISIÓN:		PLANO No.		PLANCHA No.	
A001		A001		A001	
		DE		A001	

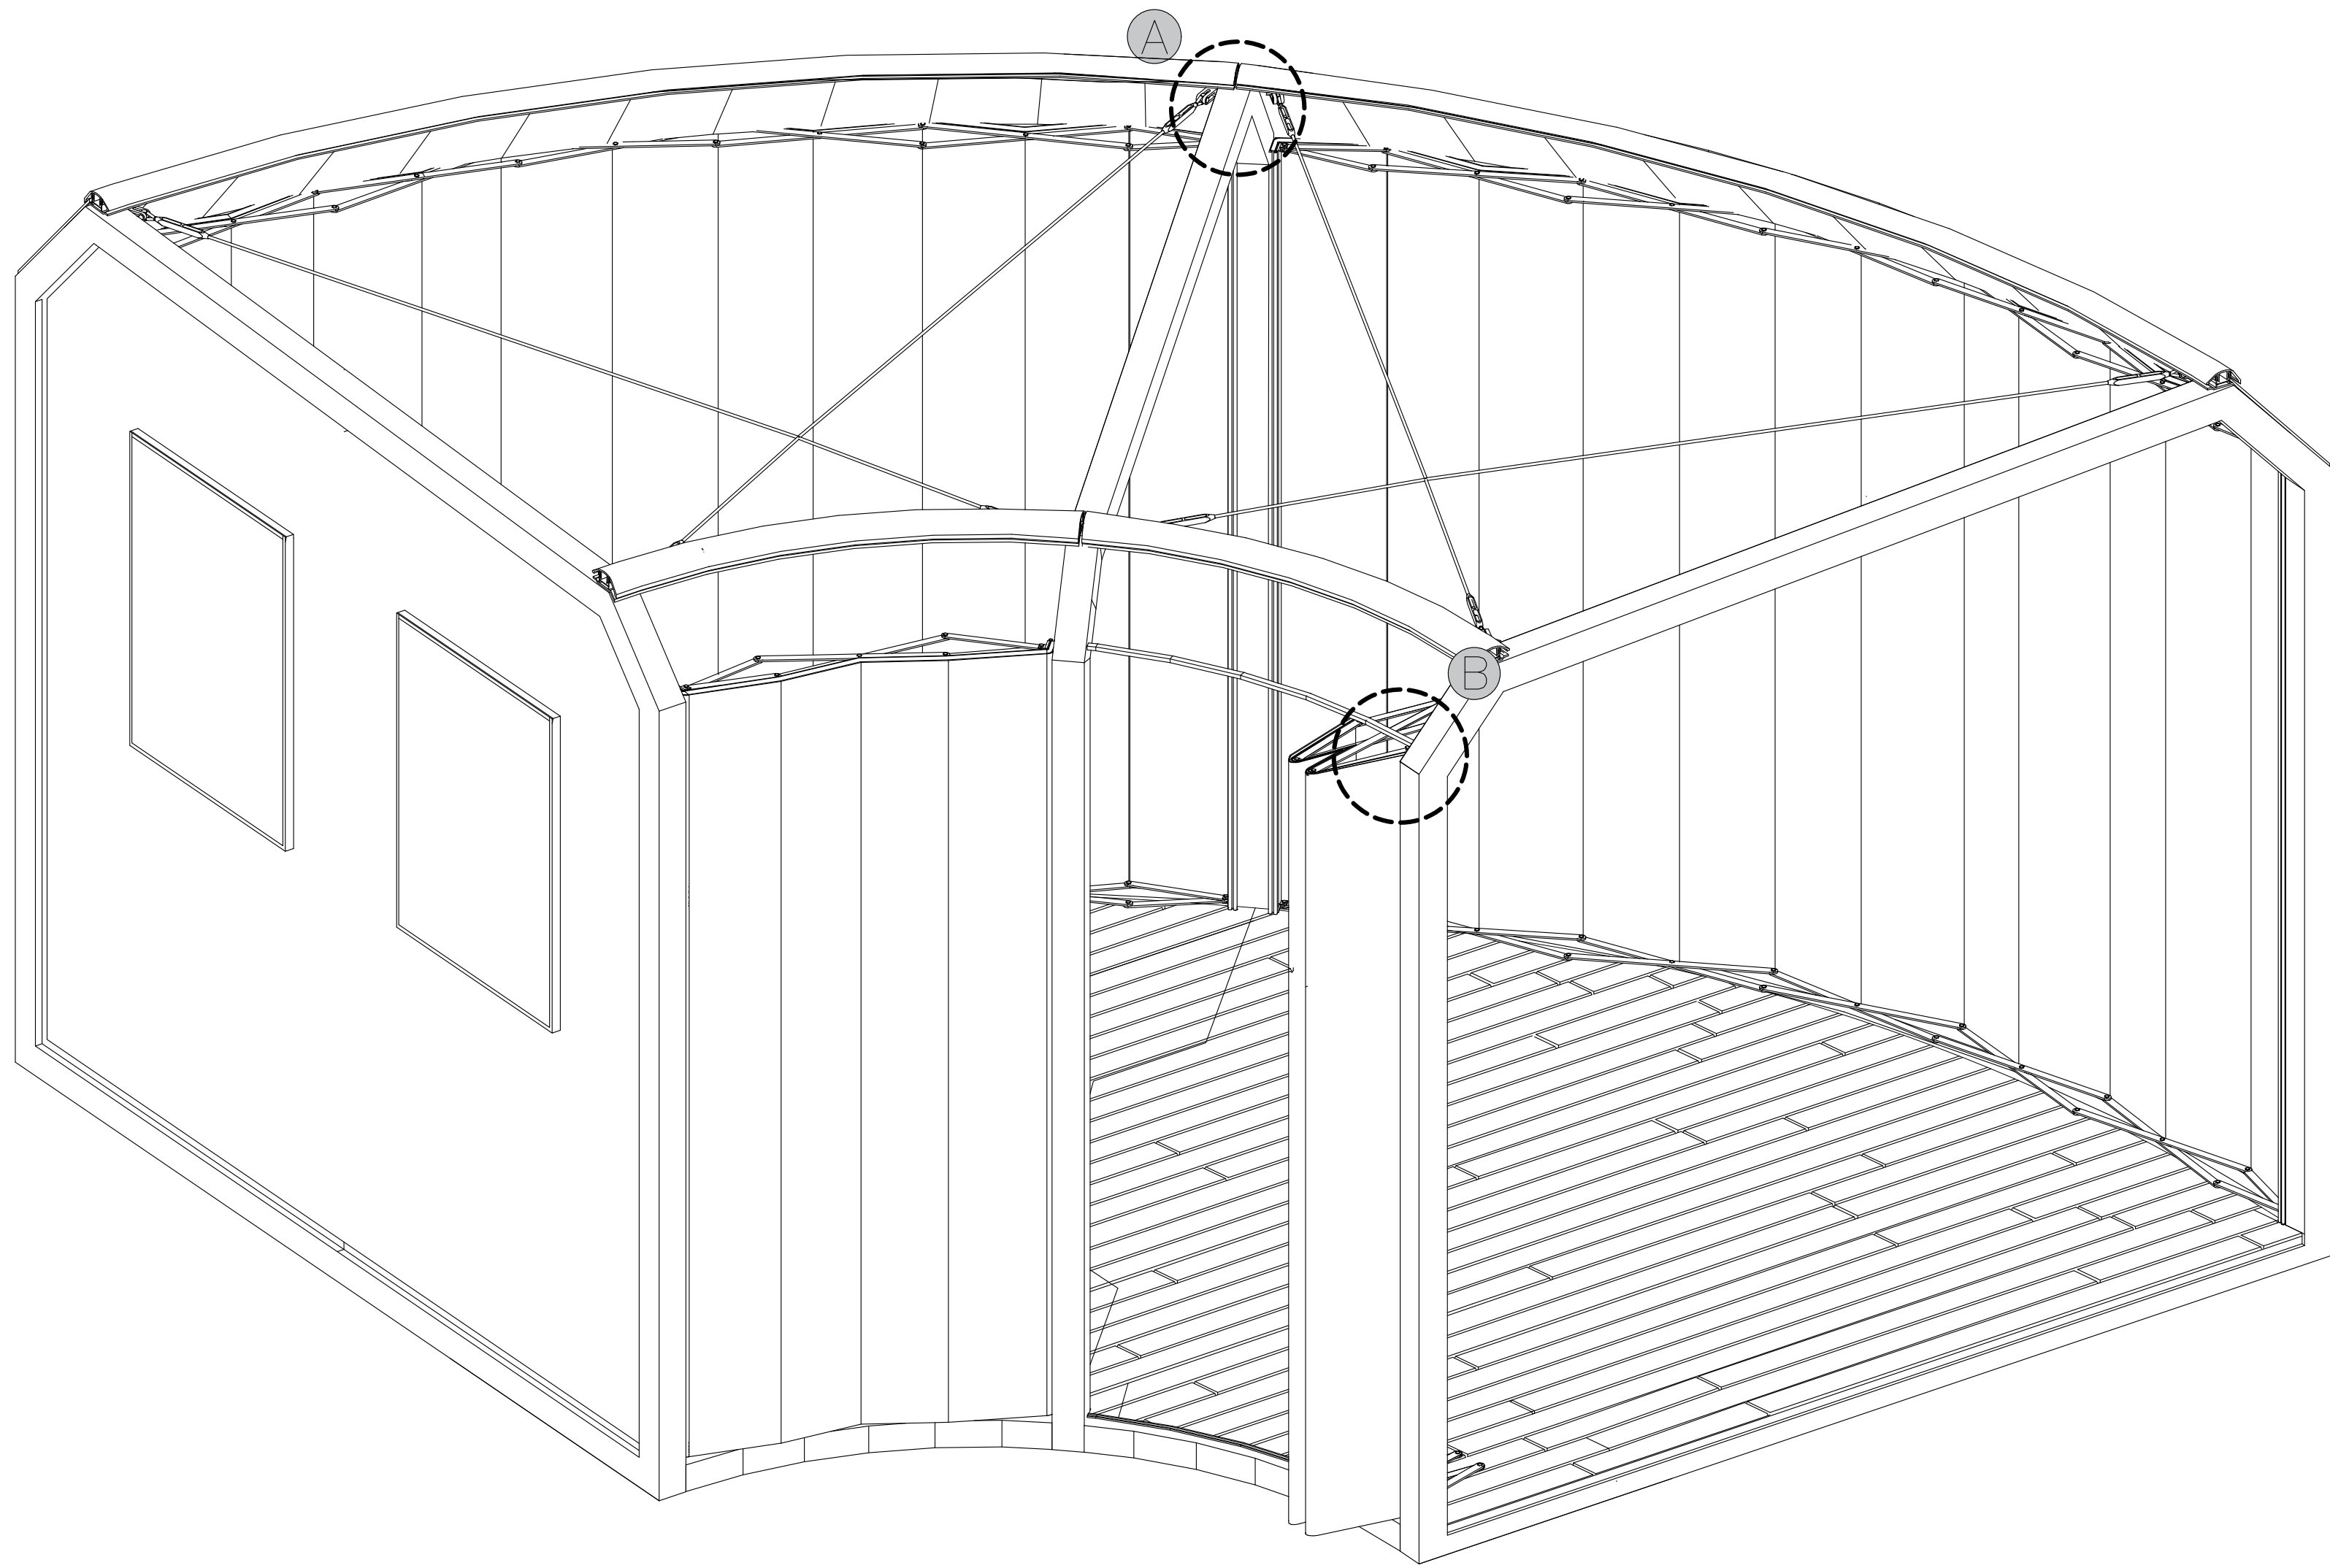

Detalle Tensores de cubierta y tijeras

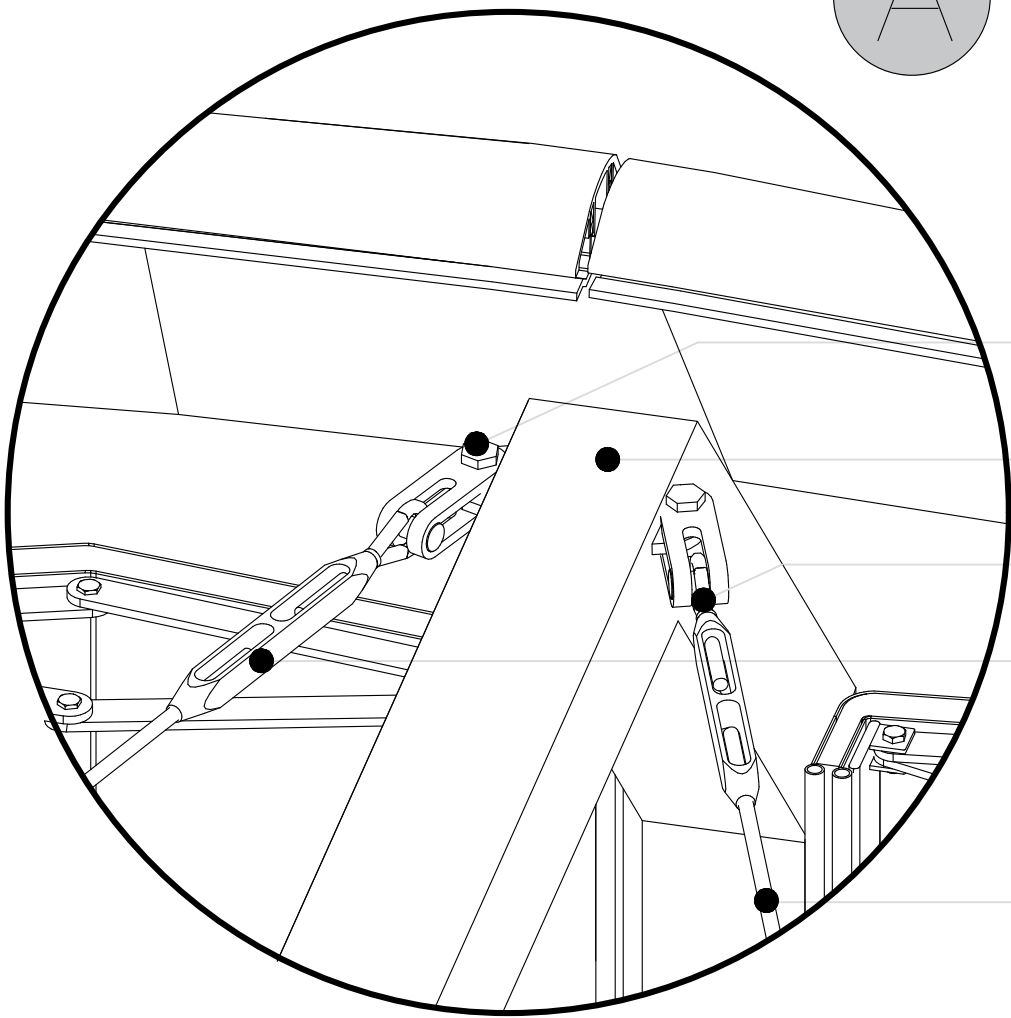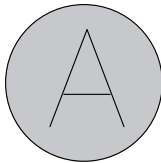

1



2

3

4

5

Detalle puerta corrediza con tijera y tela

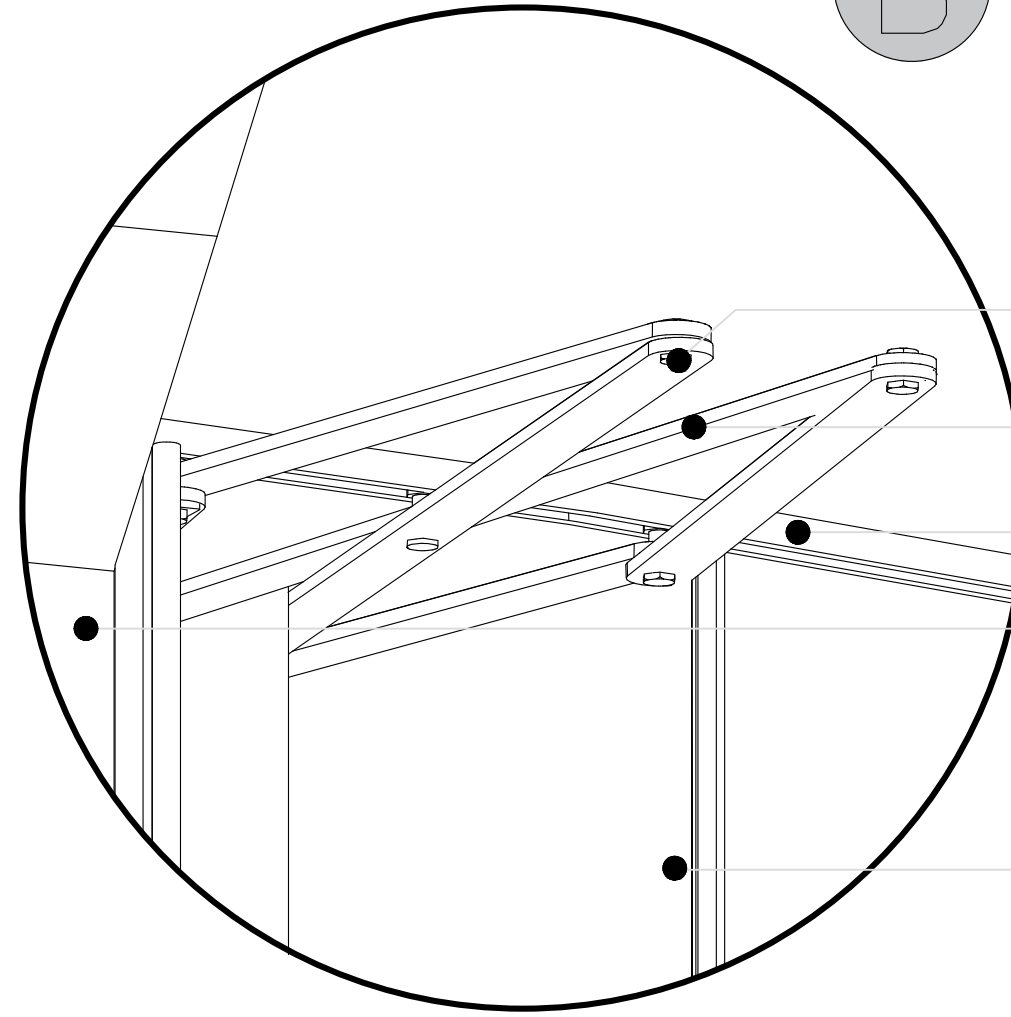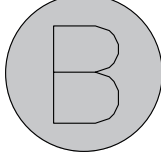


1

2

3

4

5

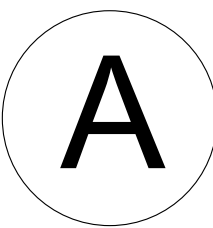

DETALLE MÓDULO 2 ESTRUCTURAL A Y B
Esc.

FACULTAD DE ARQUITECTURA

CURSO:
OPCIONES DE ÉNFASIS

GRUPO

CONVENCIONES:


- Ⓐ DETALLE TENSORES DE CUBIERTA Y TIJERAS
- 1 Tornillo Hexagonal Fixser 1/ 4x1 Arandela y Tuerca 3 un.
 - 2 Estructura plástico reciclado comprimido 8 x 8cm y alma de aluminio.
 - 3 Prensa 08 gaza prensada con cable de acero inoxidable AISI 316 O 8mm + guardacabo
 - 4 Tensor OH - Tensor de acero inoxidable AISI 316 horquilla.
 - 5 Cable de acero inoxidable
- Ⓑ DETALLE PUERTA CORREDIZA CON TIJERA Y TELA
- 1 Tornillo Hexagonal Fixser 1/ 4x1 Arandela y Tuerca 3 un.
 - 2 Platina 50cm x 3cm x 2cm.
 - 3 Marco para puerta corrediza con la tela fibra cerámica solar pro 10 Lafayette Texsolutions.
 - 4 Estructura plástico reciclado comprimido 8 x 8cm y alma de aluminio.
 - 5 Tela de fibra cerámica solar pro 10 Lafayette Texsolutions.

CONTIENE:



DETALLE MÓDULO 2 ESTRUCTURAL A Y B

OBSERVACIONES:

ESCALA:	FECHA:
INDICADA	03 DE DIC 2021
ARCHIVO: Formato para rotulo Book de Planos	FECHA COPIA: 03/12/2021
DIBUJÓ:	ELABORACIÓN:


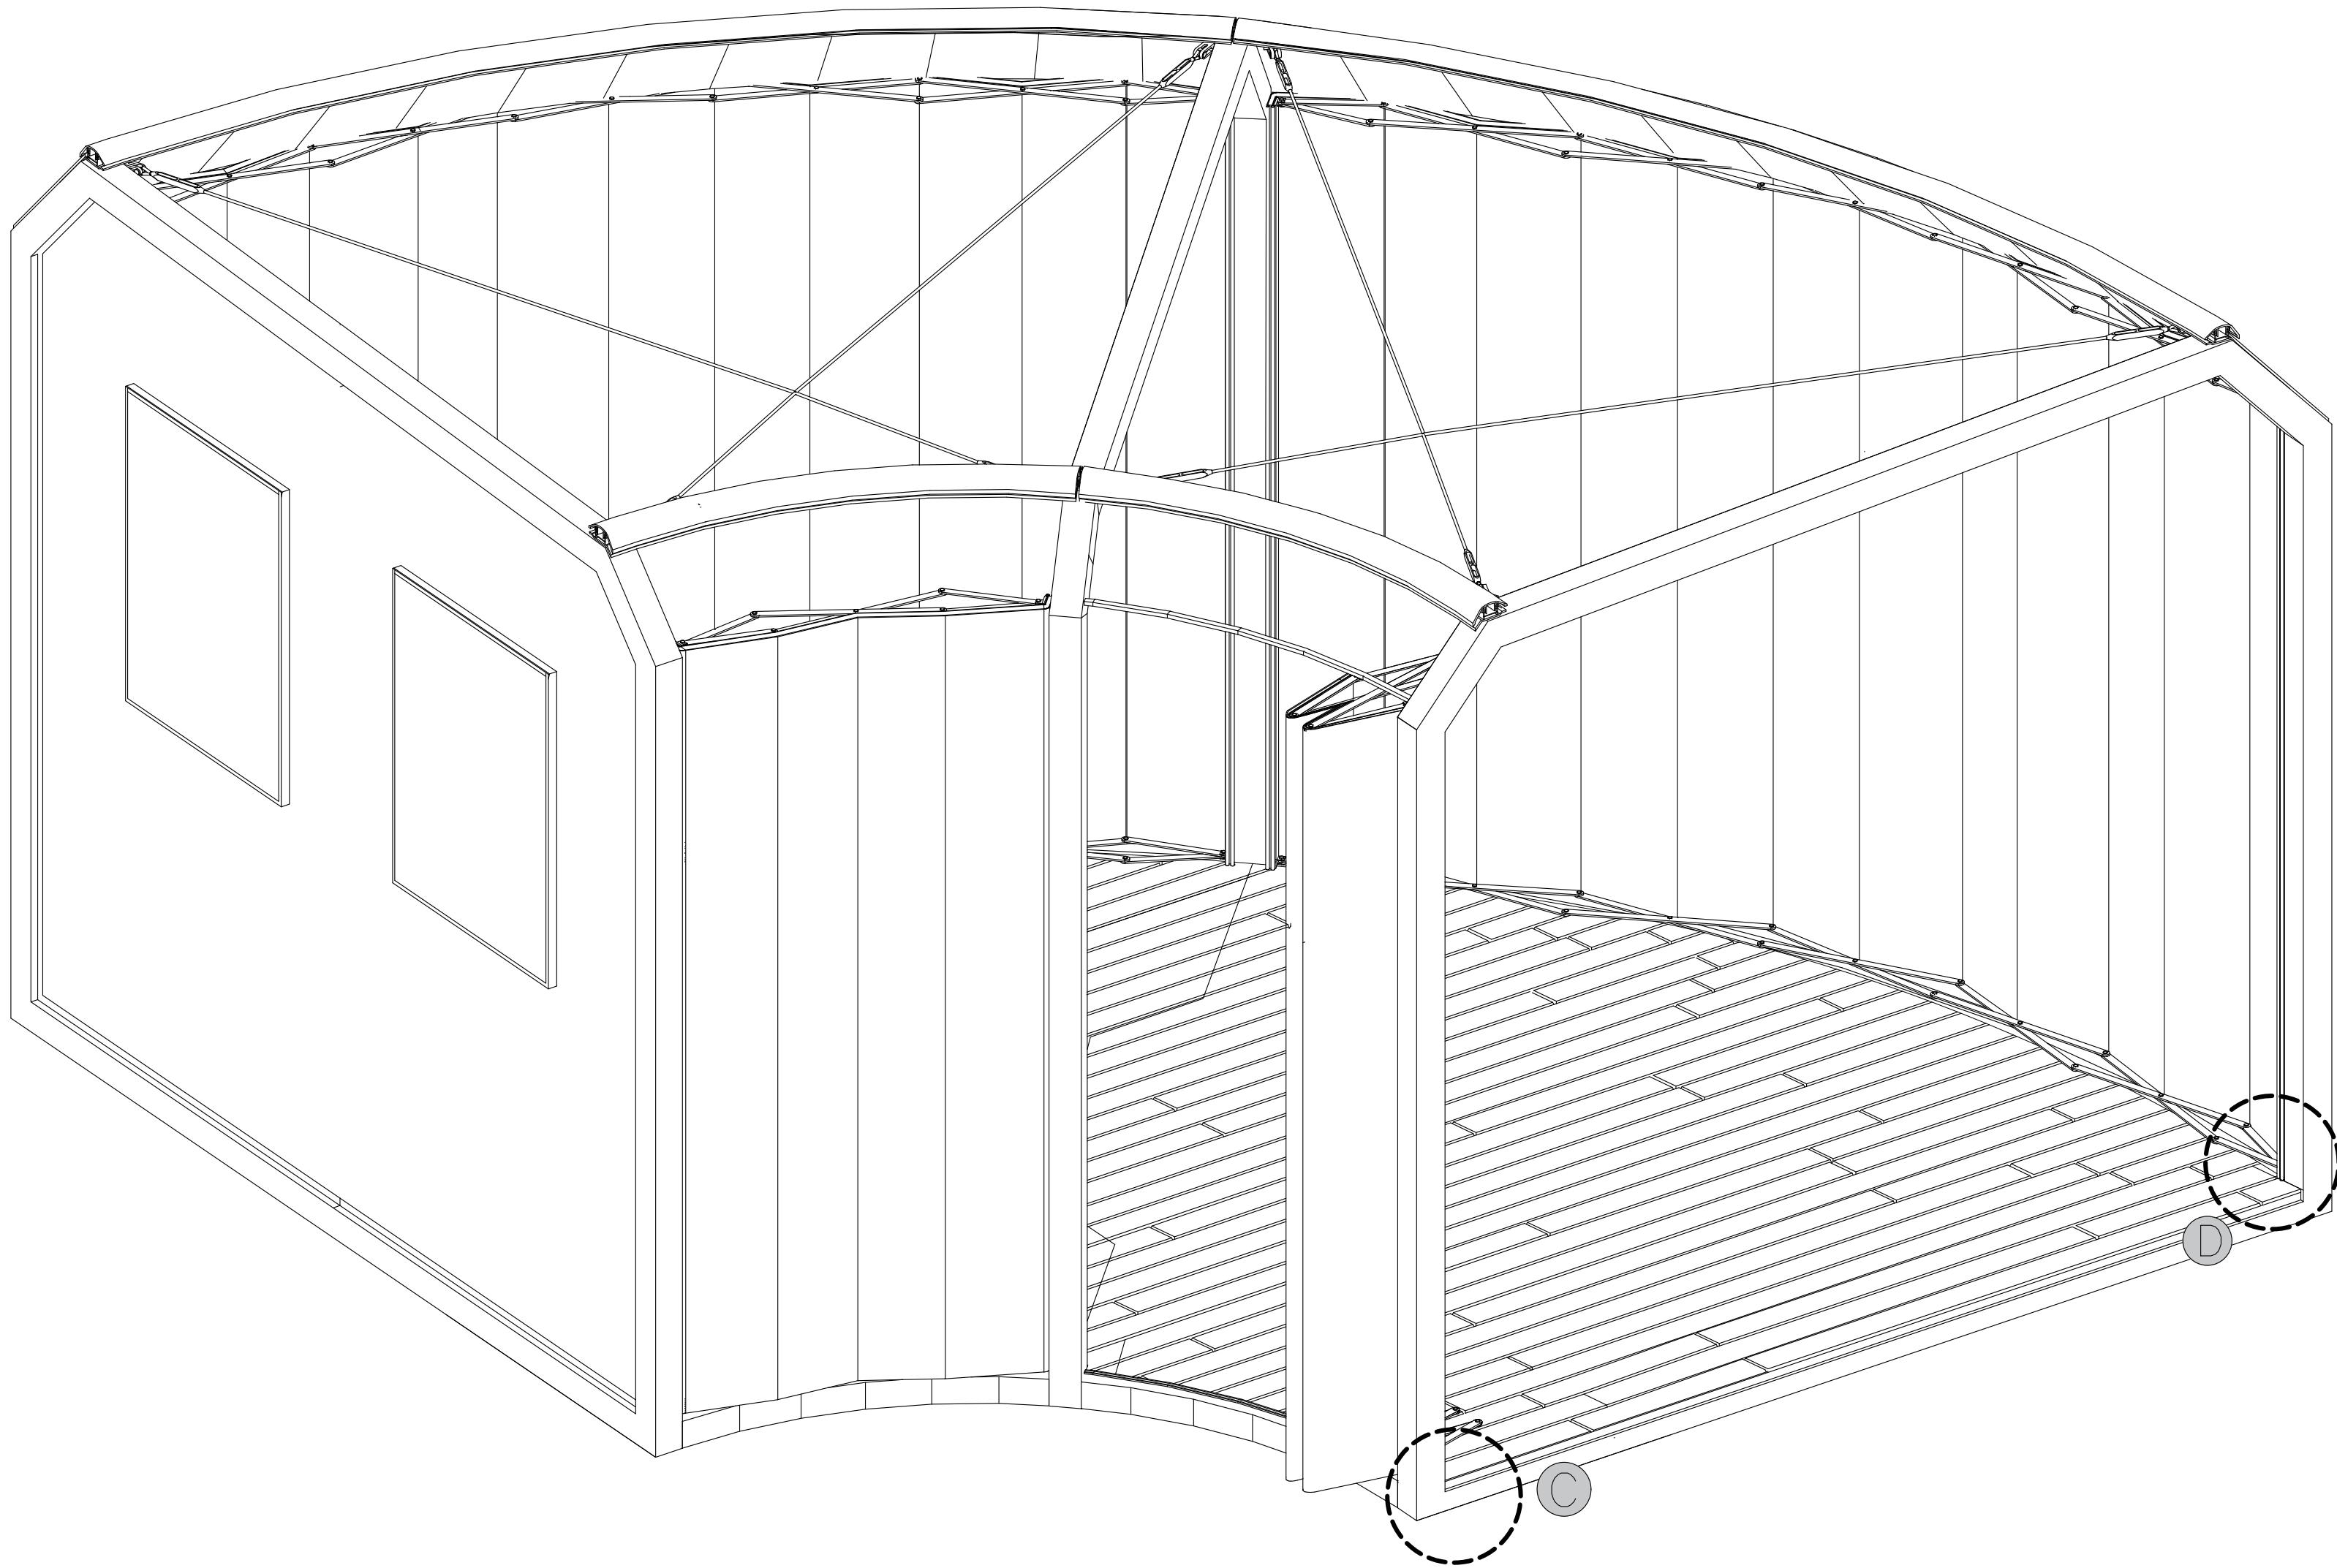


Detalle Piso y estructura base

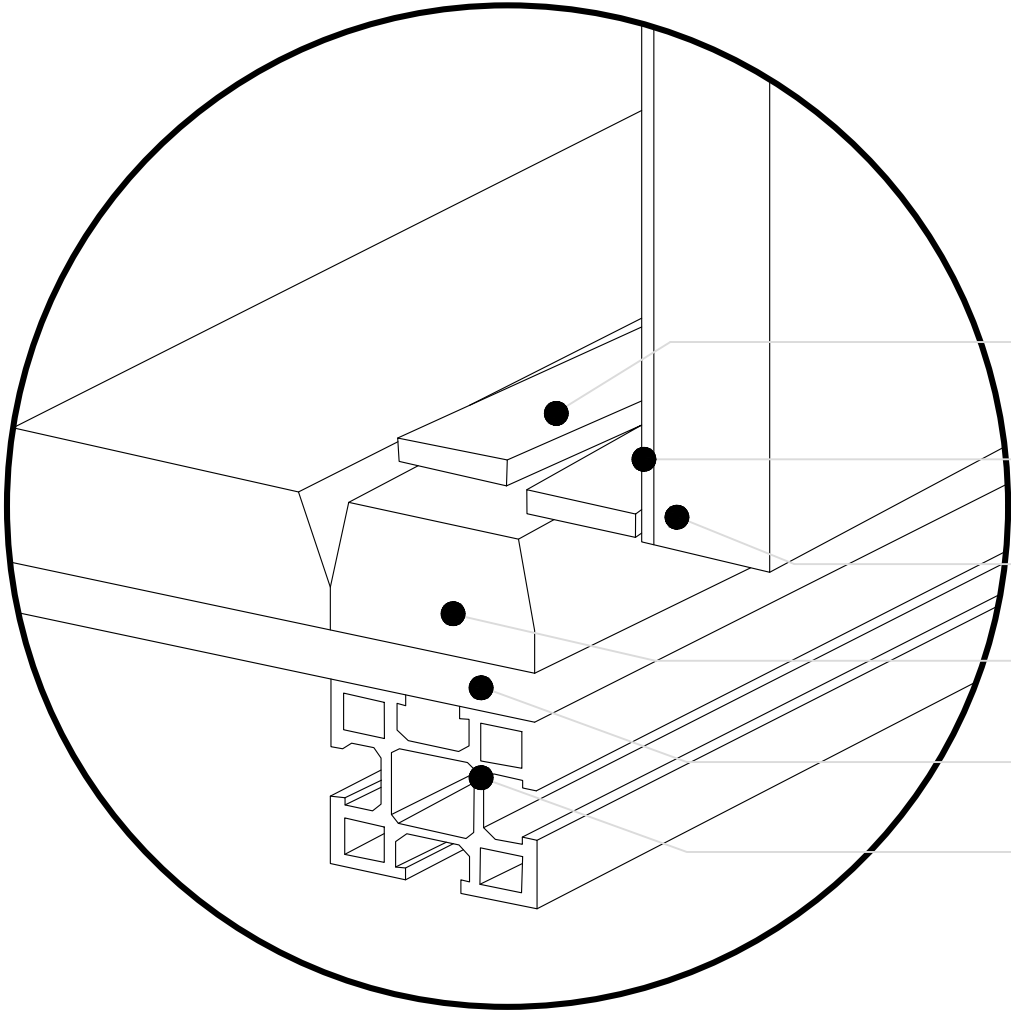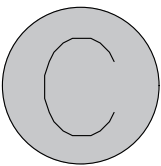


- 1
- 2
- 3
- 4
- 5
- 6

Detalle Unión Piso con estructura

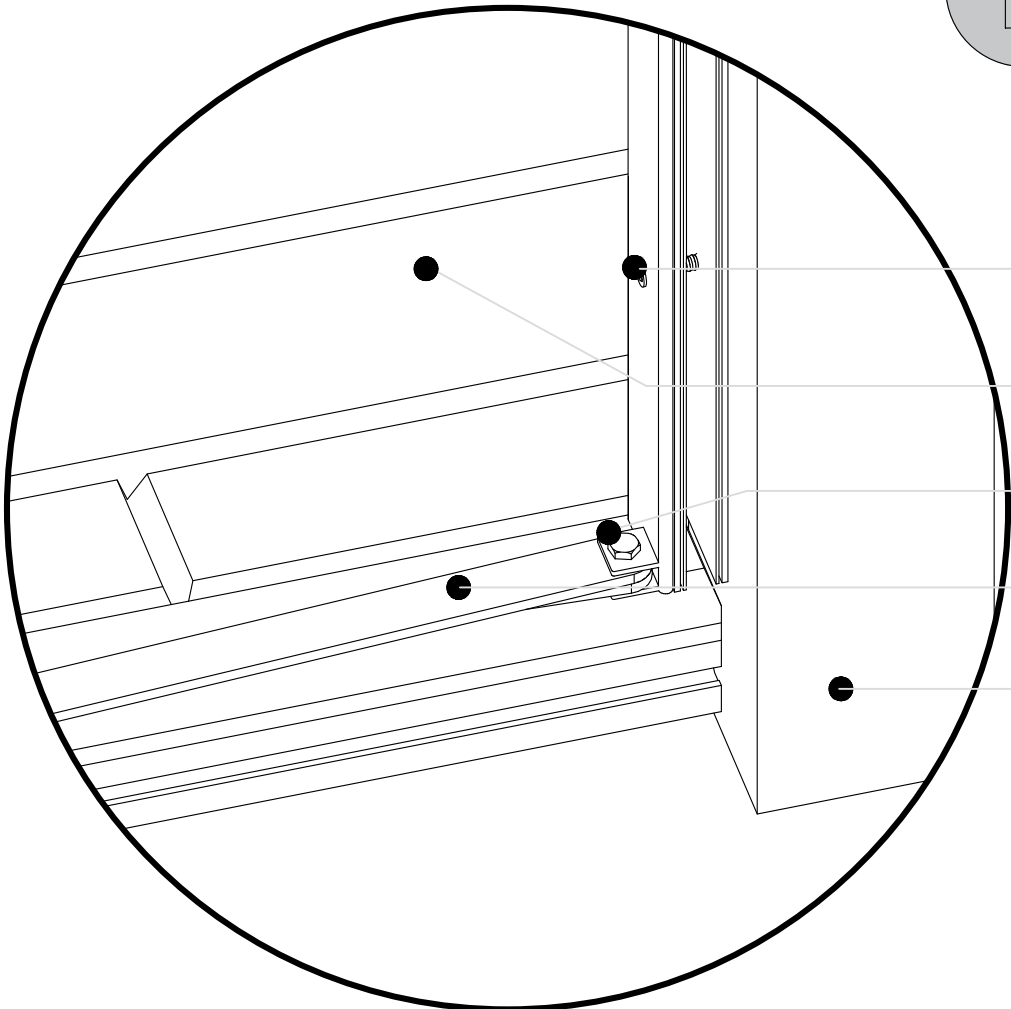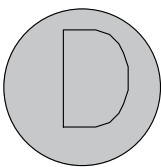

- 1
- 2
- 3
- 4
- 5

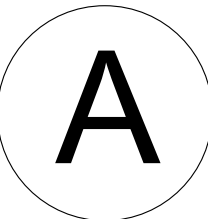

DETALLE MÓDULO 2 ESTRUCTURAL C Y D
Esc.

FACULTAD DE ARQUITECTURA

CURSO:
OPCIONES DE ÉNFASIS

GRUPO

CONVENCIONES:


- DETALLE PISO Y ESTRUCTURA BASE
- 1 Platina de 50cm x 3cm x 2cm.
 - 2 Tela de fibra cerámica solar pro 10 Lafayette Texsolutions.
 - 3 Aislamiento térmico de lana de oveja. Espesor 2cm.
 - 4 Piso Deck listón en madera sitentica WPC, espesor 2cm.
 - 5 Aislamiento térmico lana de oveja.
 - 6 Perfil de Aluminio Estructural 2" x 2" V - slot.
- DETALLE UNIÓN PISO CON ESTRUCTURA
- 1 Piso Deck listón en madera sitentica WPC, espesor 2cm.
 - 2 Tornillo Hexagonal Fixser 1/ 4x1. Arandela y Tuerca 3 un.
 - 3 Tornillo Hexagonal Fixser 1/ 4x1. Arandela y Tuerca 3 un.
 - 4 Platina 50cm x 3cm x 2cm.
 - 5 Estructura plástico reciclado comprimido 8 x 8cm y alma de aluminio.

CONTIENE:

DETALLE MÓDULO 2 ESTRUCTURAL C Y D

OBSERVACIONES:

ESCALA:	FECHA:
INDICADA	03 DE DIC 2021
ARCHIVO:	FECHA COPIA:
Formato para rotulo Book de Planos	03/11/2021
DIBUJÓ:	ELABORACIÓN:

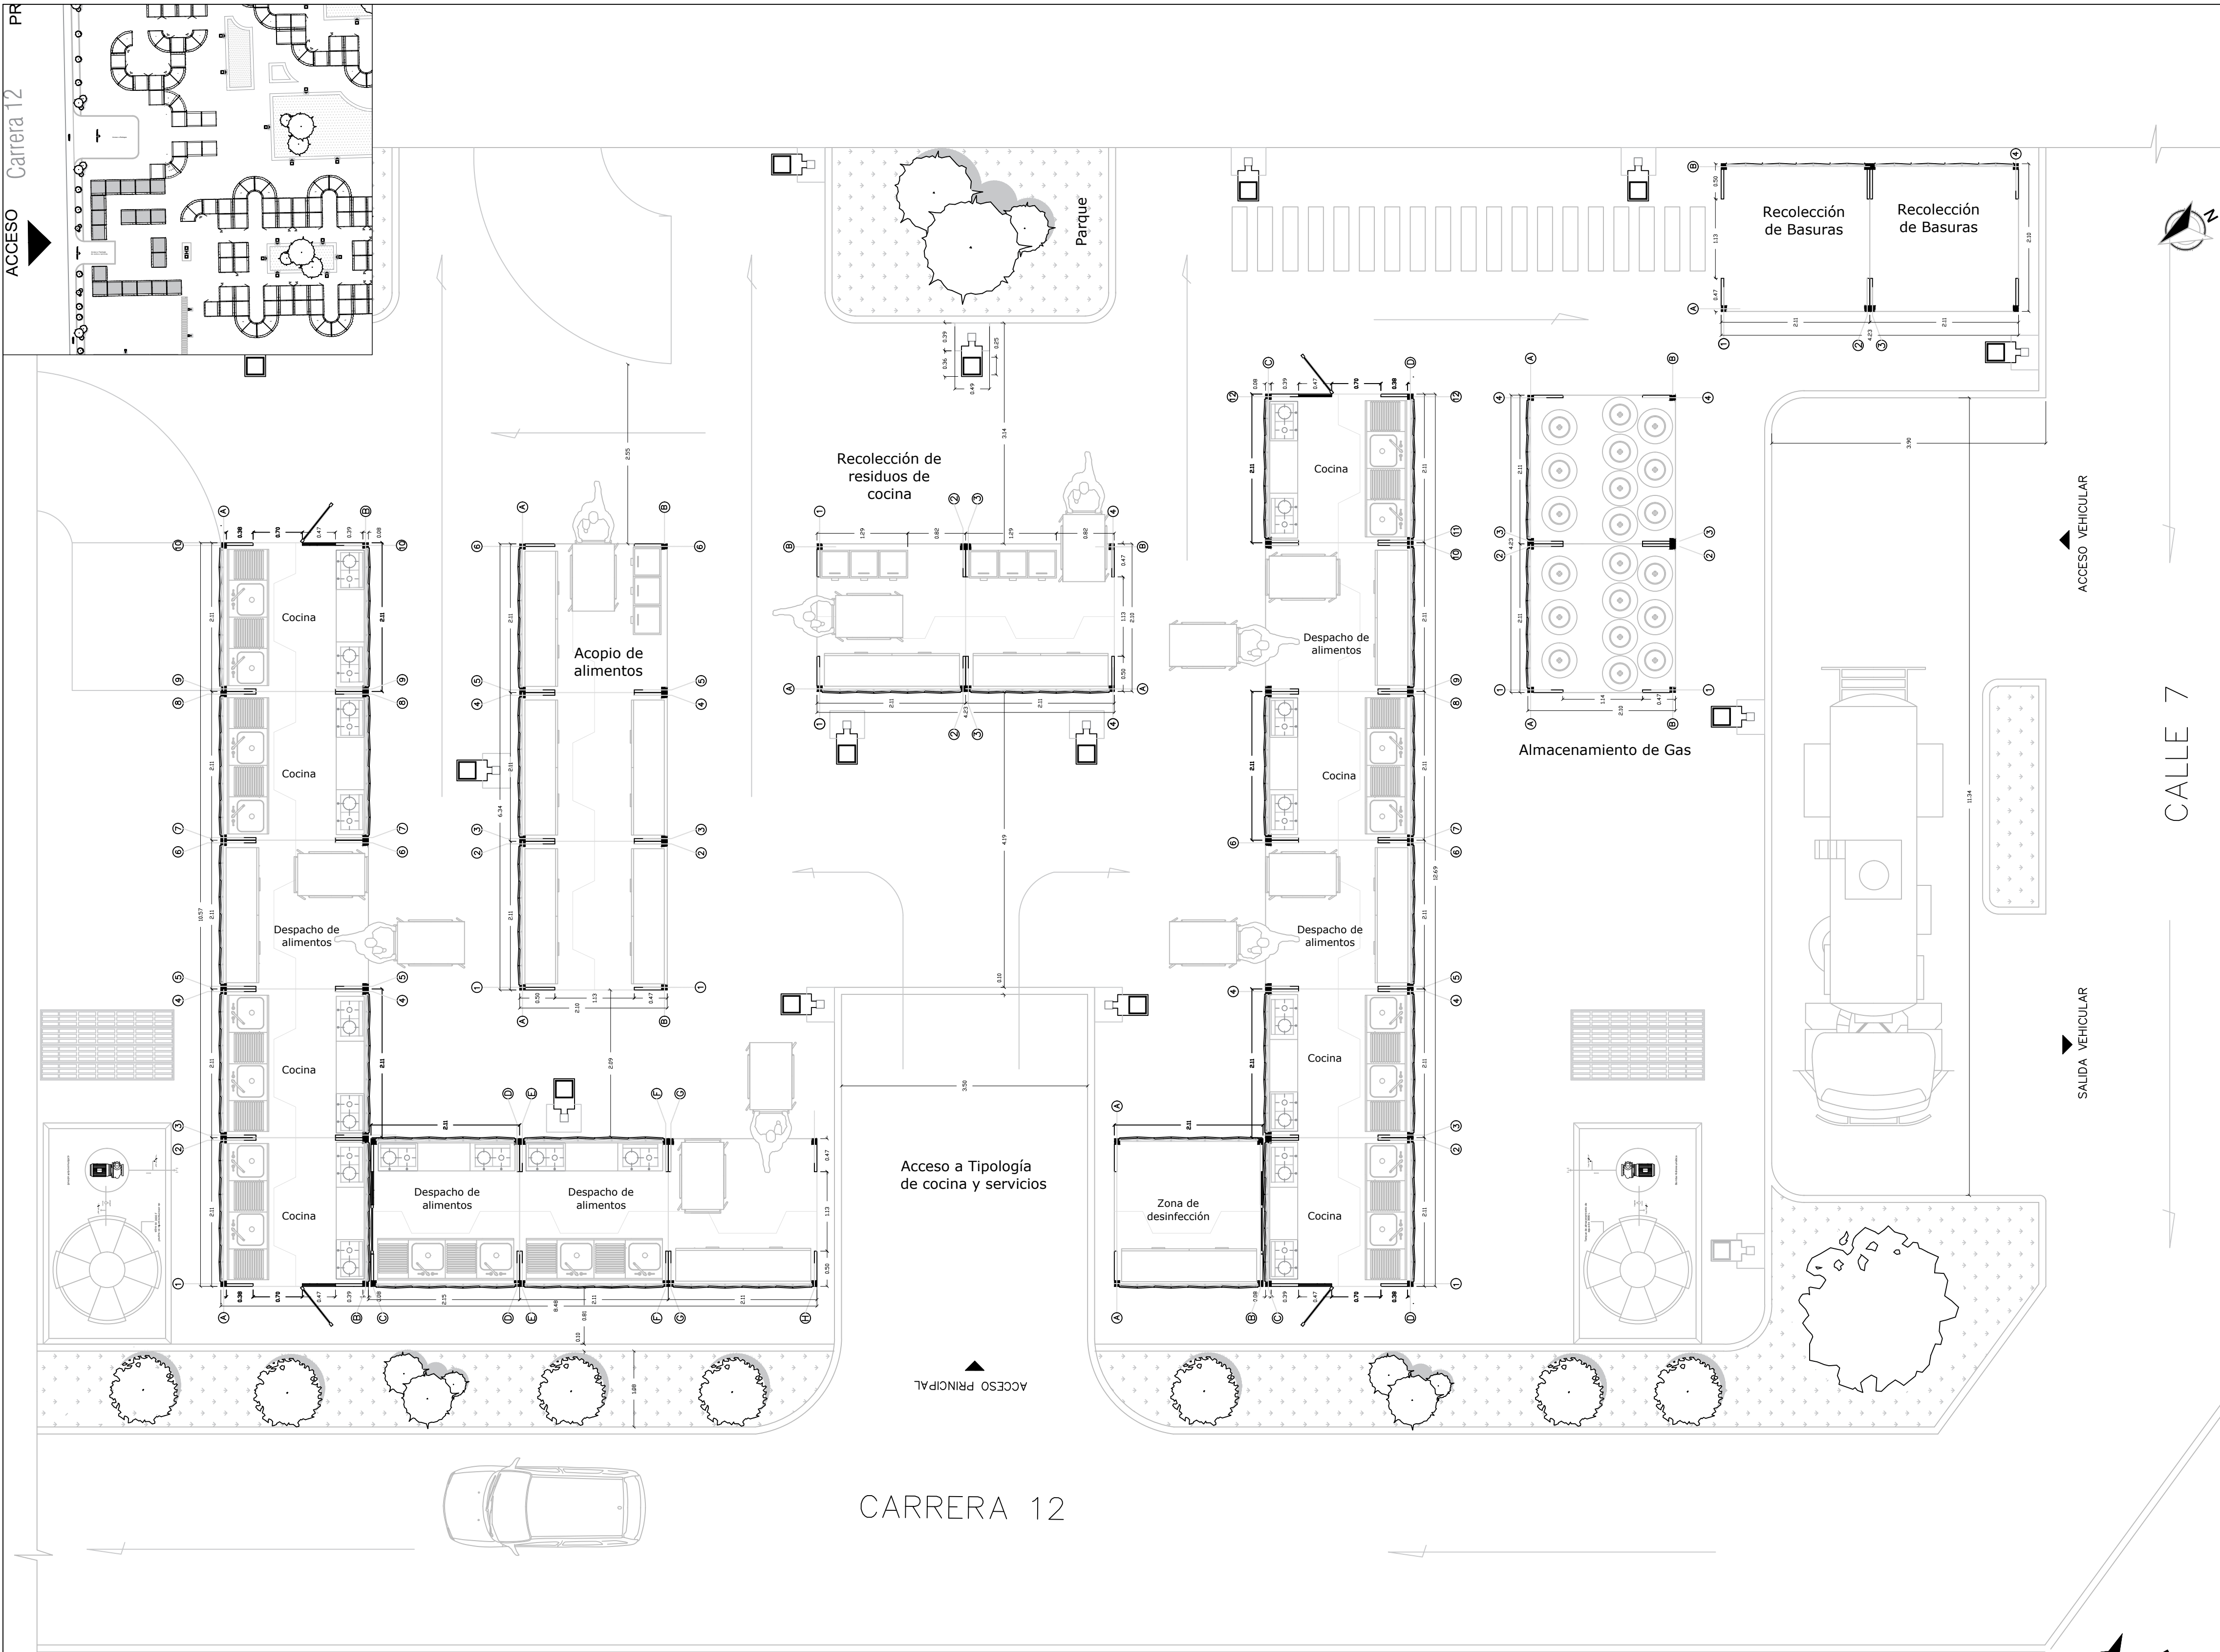

ACCESO Carrera 12




CALLE 7

ACCESO VEHICULAR


SALIDA VEHICULAR

A


PLANTA ARQUITECTÓNICA TIPOLOGÍA COCINA
Esc.

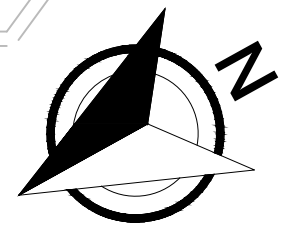


REVISIÓN: A001			UNIVERSIDAD La Gran Colombia Fundada en 1951		
PLANO No.: A001			FACULTAD DE ARQUITECTURA		
CURSO: OPCIONES DE ÉNFASIS			GRUPO		
CONVENCIONES:			CONTIENE: PLANTA ARQUITECTÓNICA TIPOLOGÍA COCINA		
OBSERVACIONES:			ESCALA: INDICADA		
FECHA: 03 DE DIC 2021			FECHA COPIA: 03/12/2021		
ARCHIVO: Formato para rotulo Book de Planos			ELABORACIÓN:		
DIBUJÓ:			REVISIÓN: A001		
PLANO No.: A001			PLANCHA No.: A001		
DE A001			DE A001		

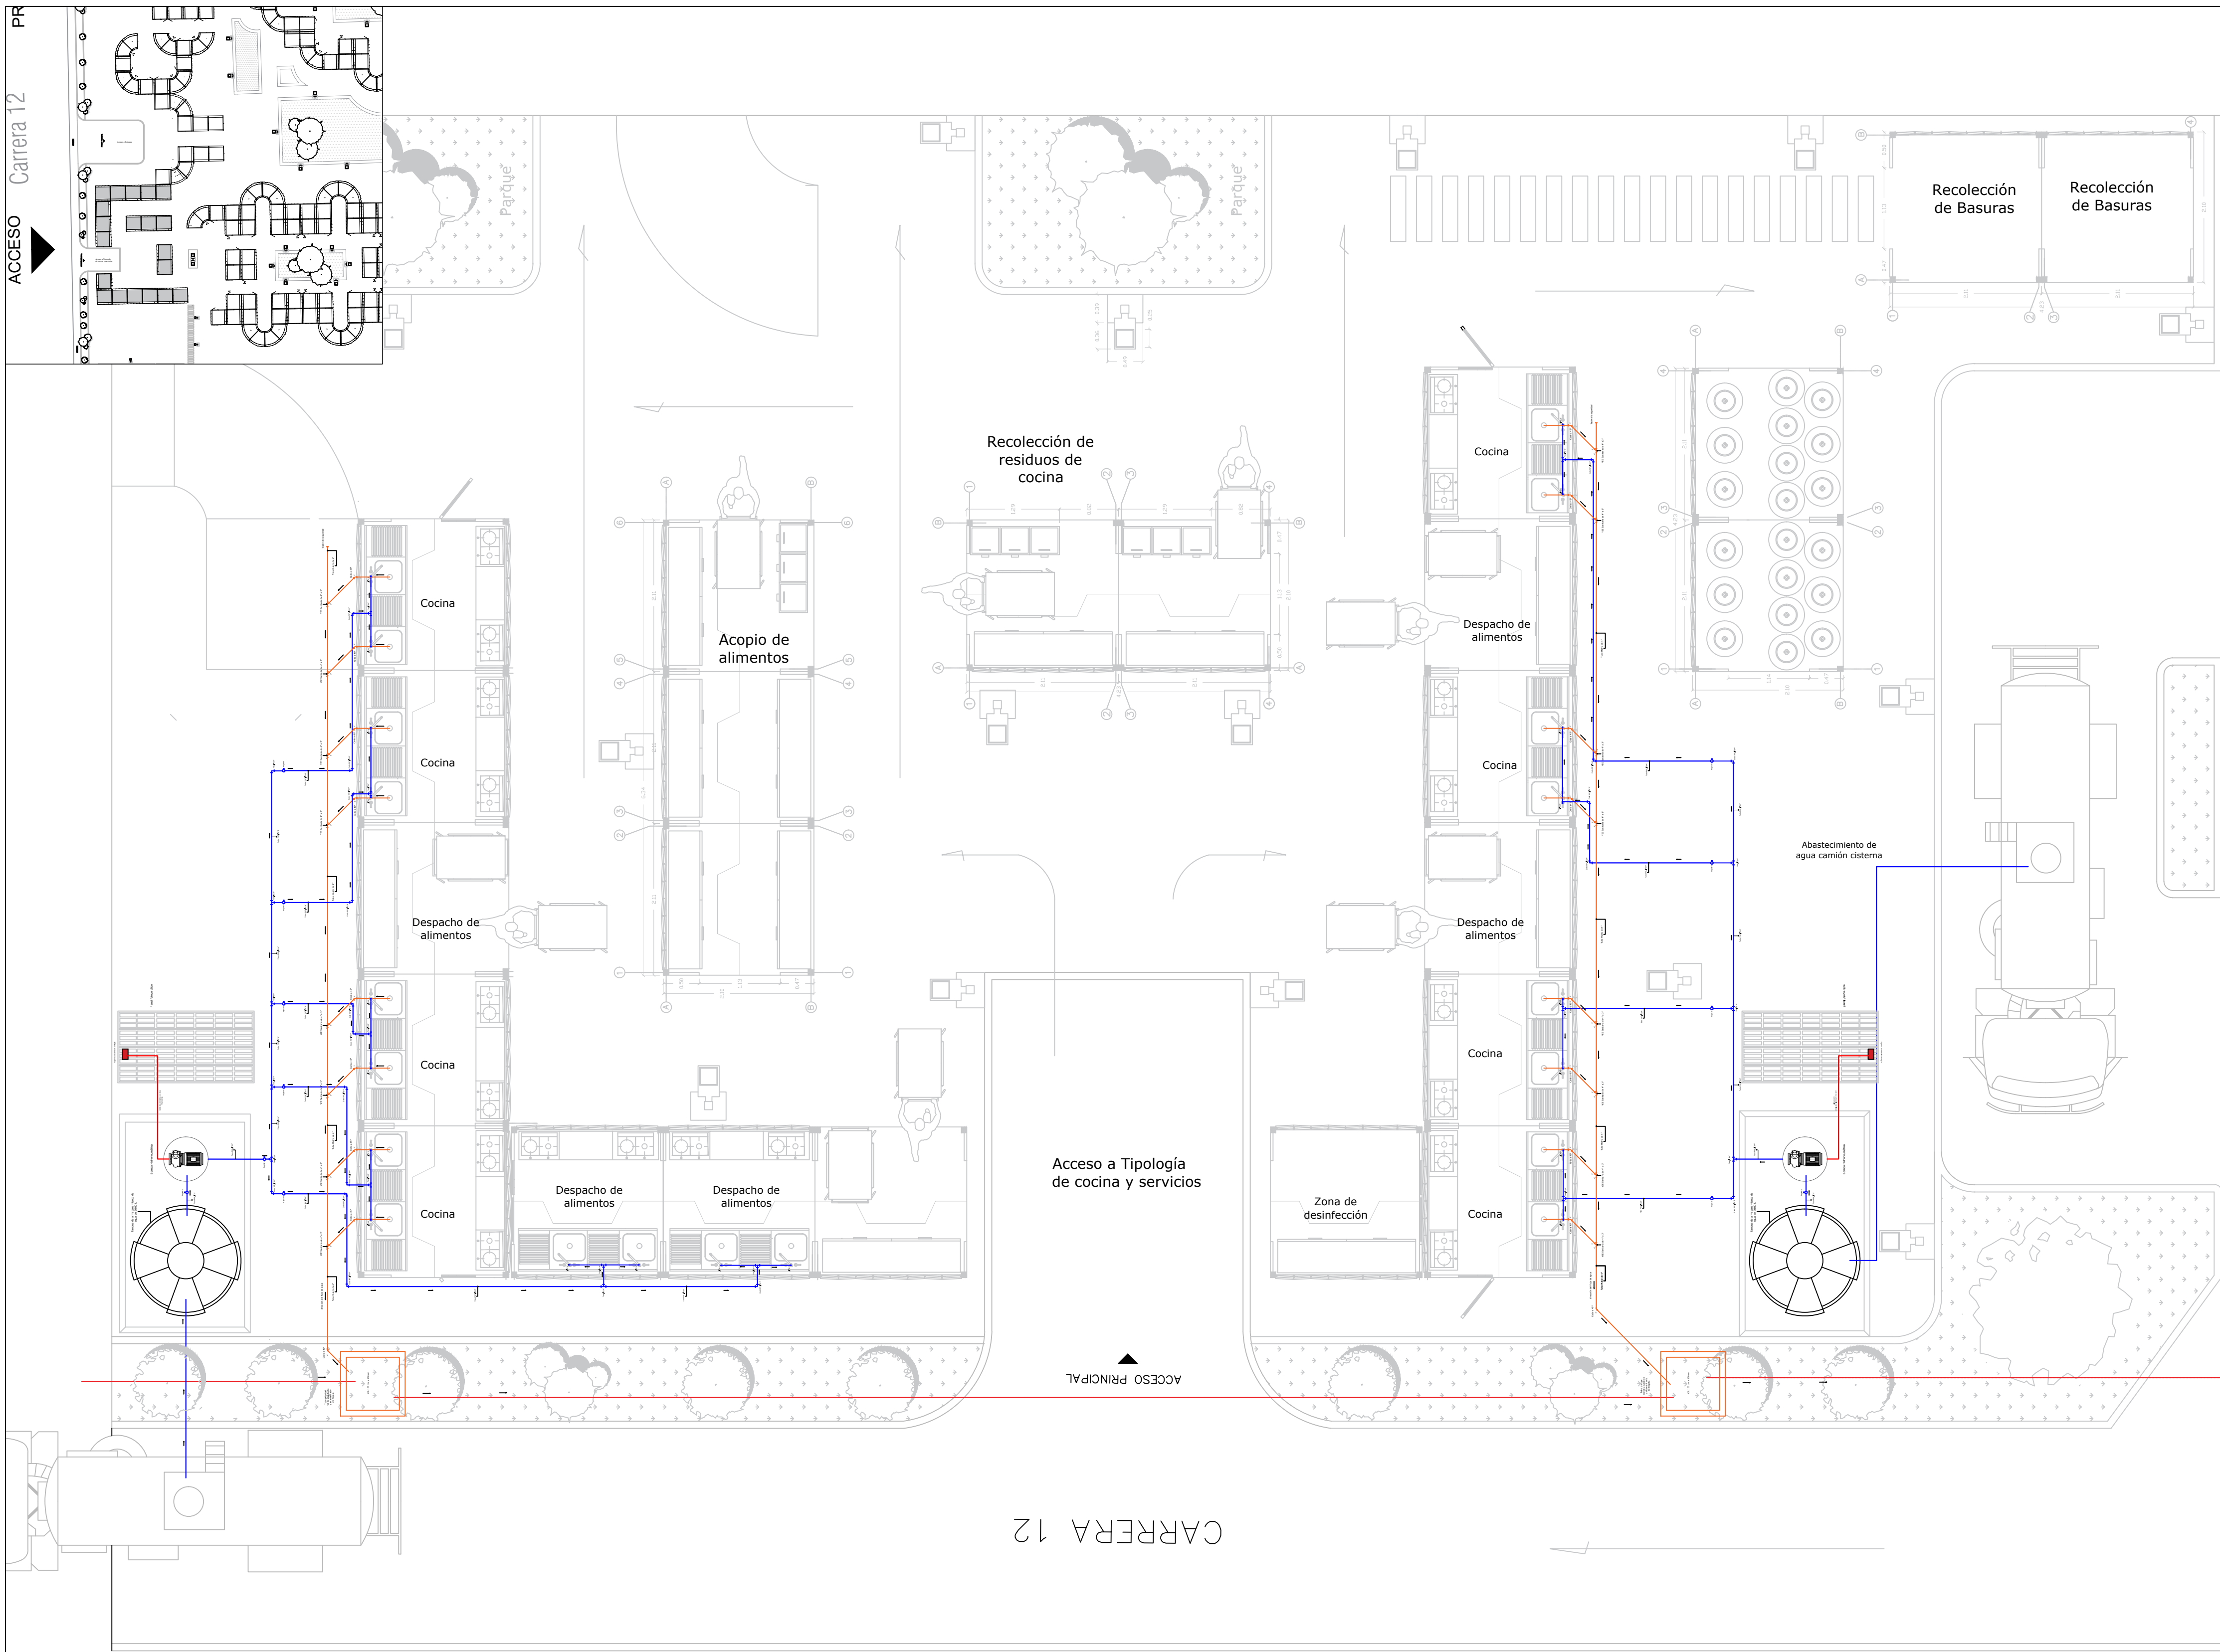


A001		A001	PLANO No.:	REVISIÓN:
DE	A001			
PLANCHA No.:				
				
Fundada en 1951				
FACULTAD DE ARQUITECTURA				
CURSO:				
OPCIONES DE ÉNFASIS				
GRUPO				
CONVENCIONES:				
CONTIENE:				
PLANTA RED HIDRÁULICA Y SANITARIA COCINA				
OBSERVACIONES:				
ESCALA:		FECHA:		
INDICADA		03 DE DIC 2021		
ARCHIVO:		FECHA COPIA:		
Formato para rotulo Book de Planos		03/12/2021		
DIBUJÓ:		ELABORACIÓN:		
REVISIÓN:				
A001		PLANO No.:		PLANCHA No.:
A001		A001		A001
		DE		A001

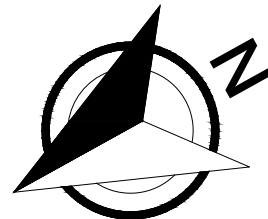


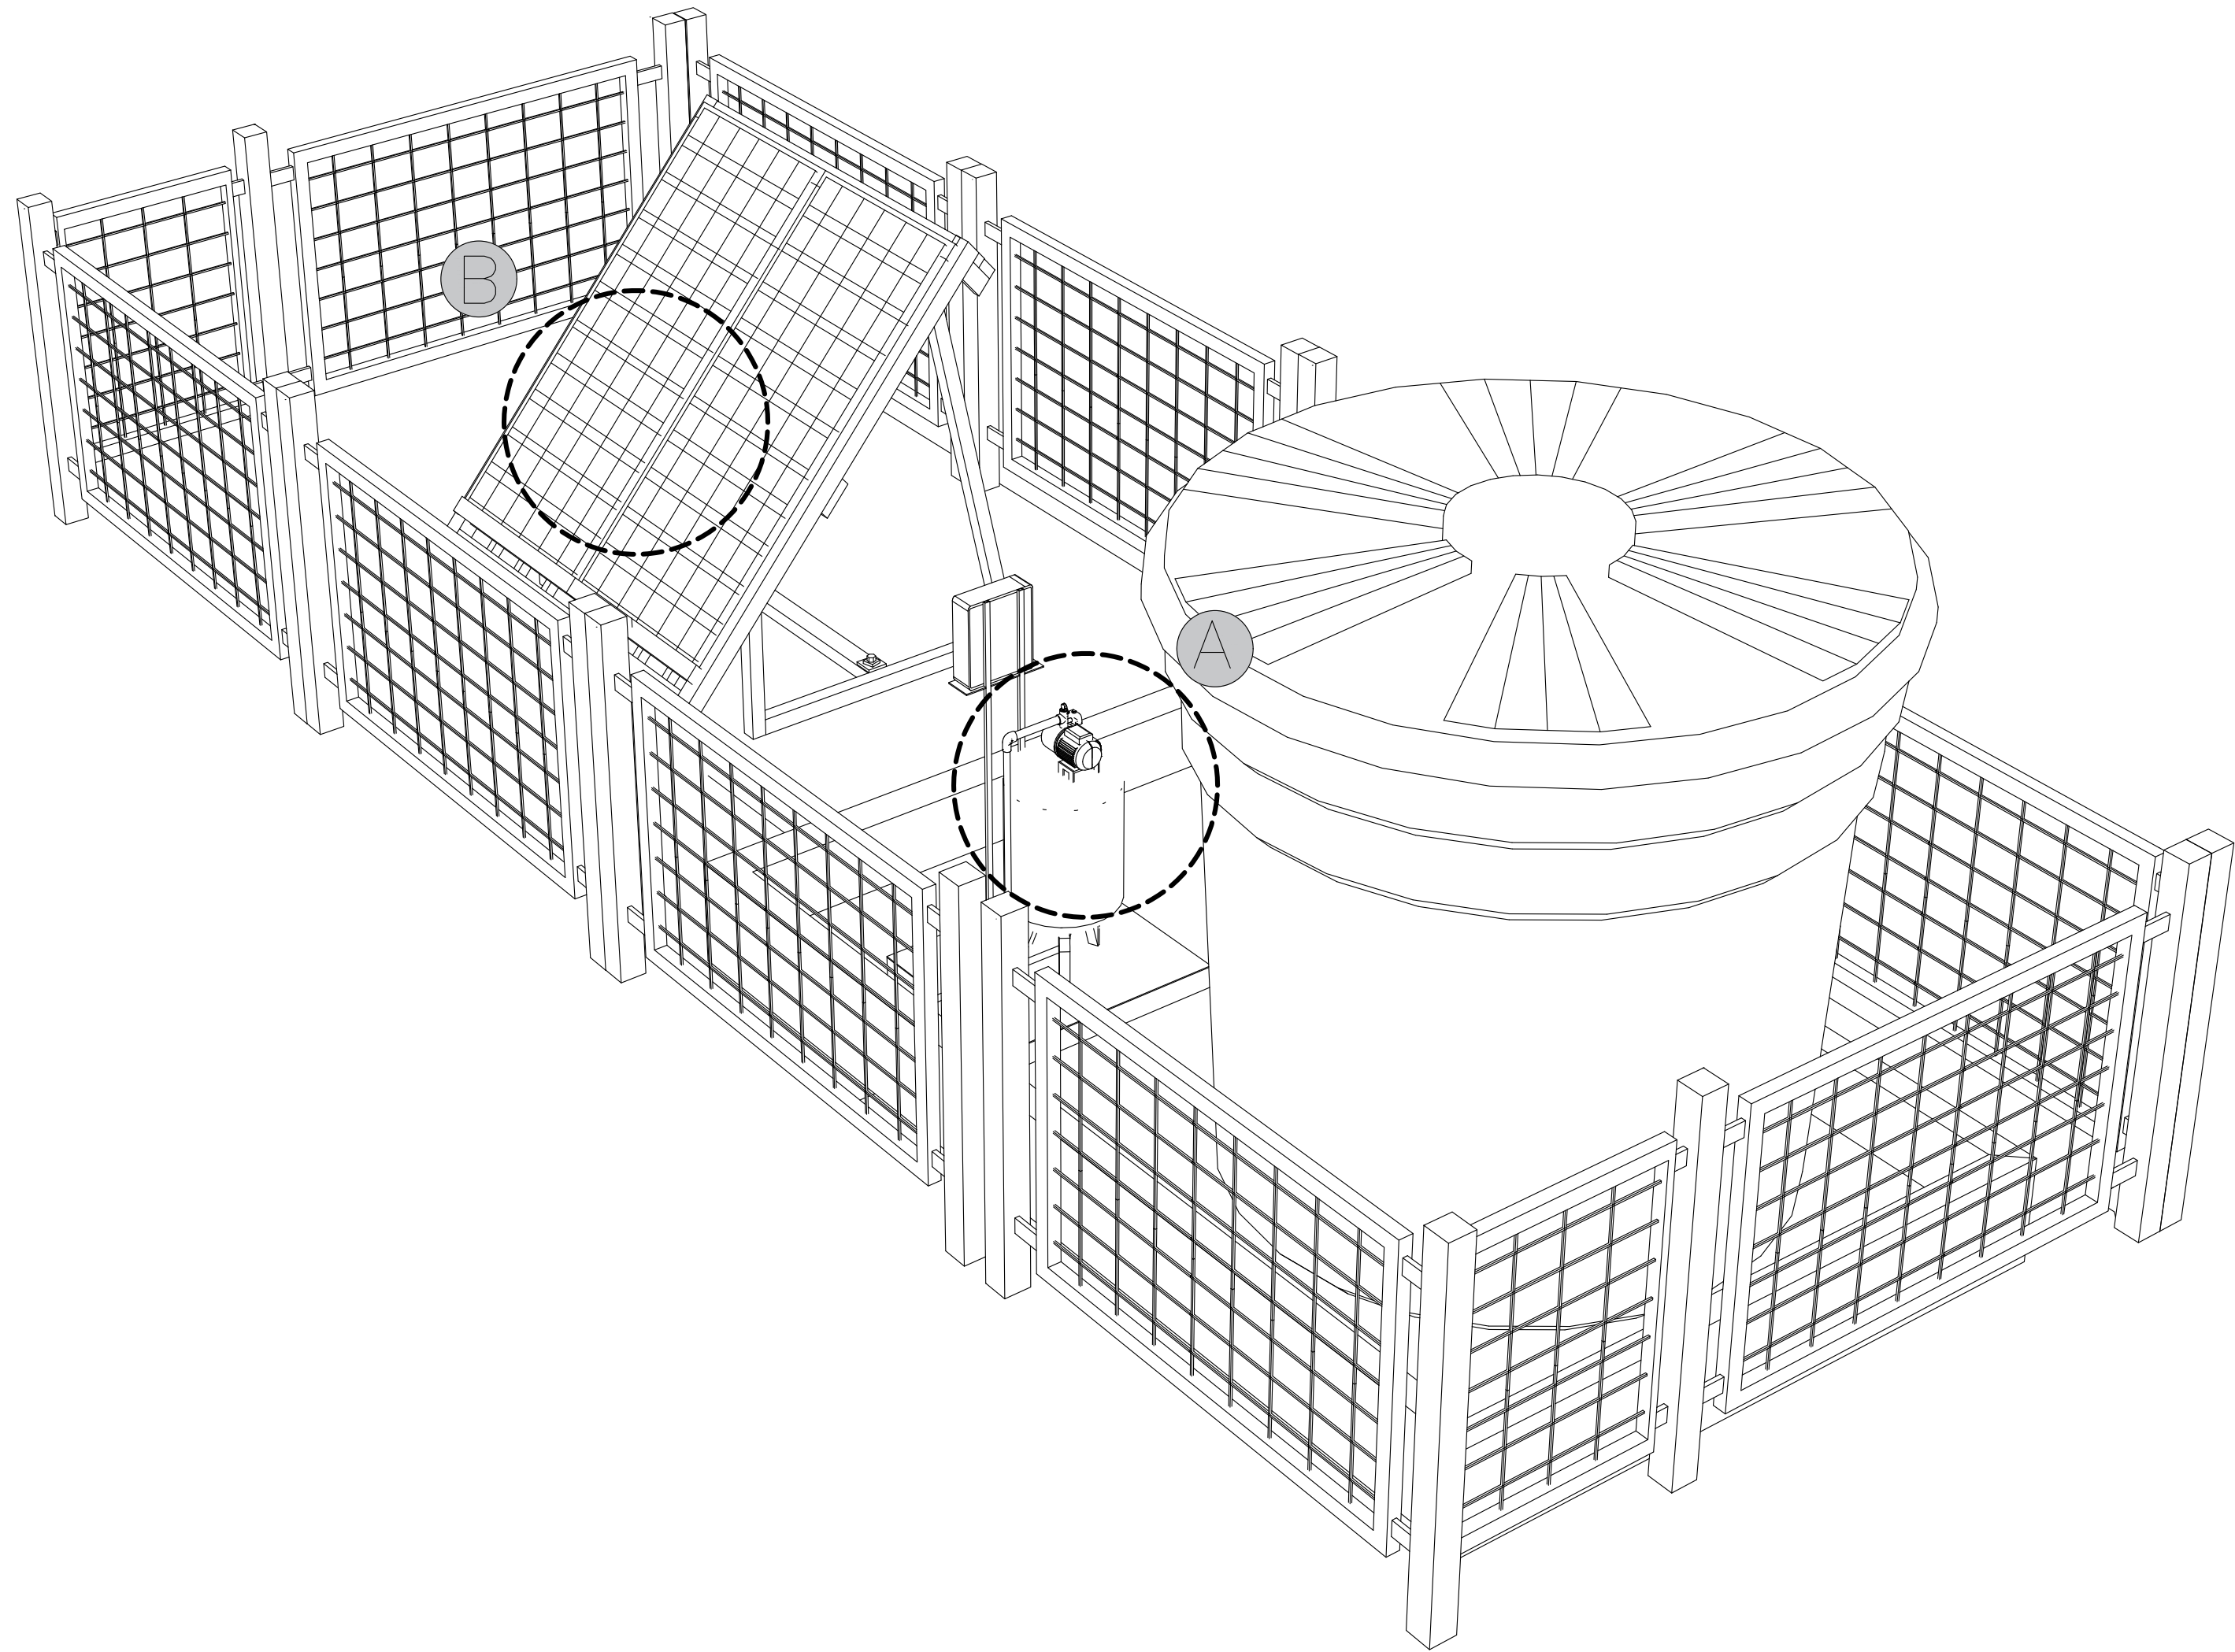

Detalle Bomba
hidroneumática

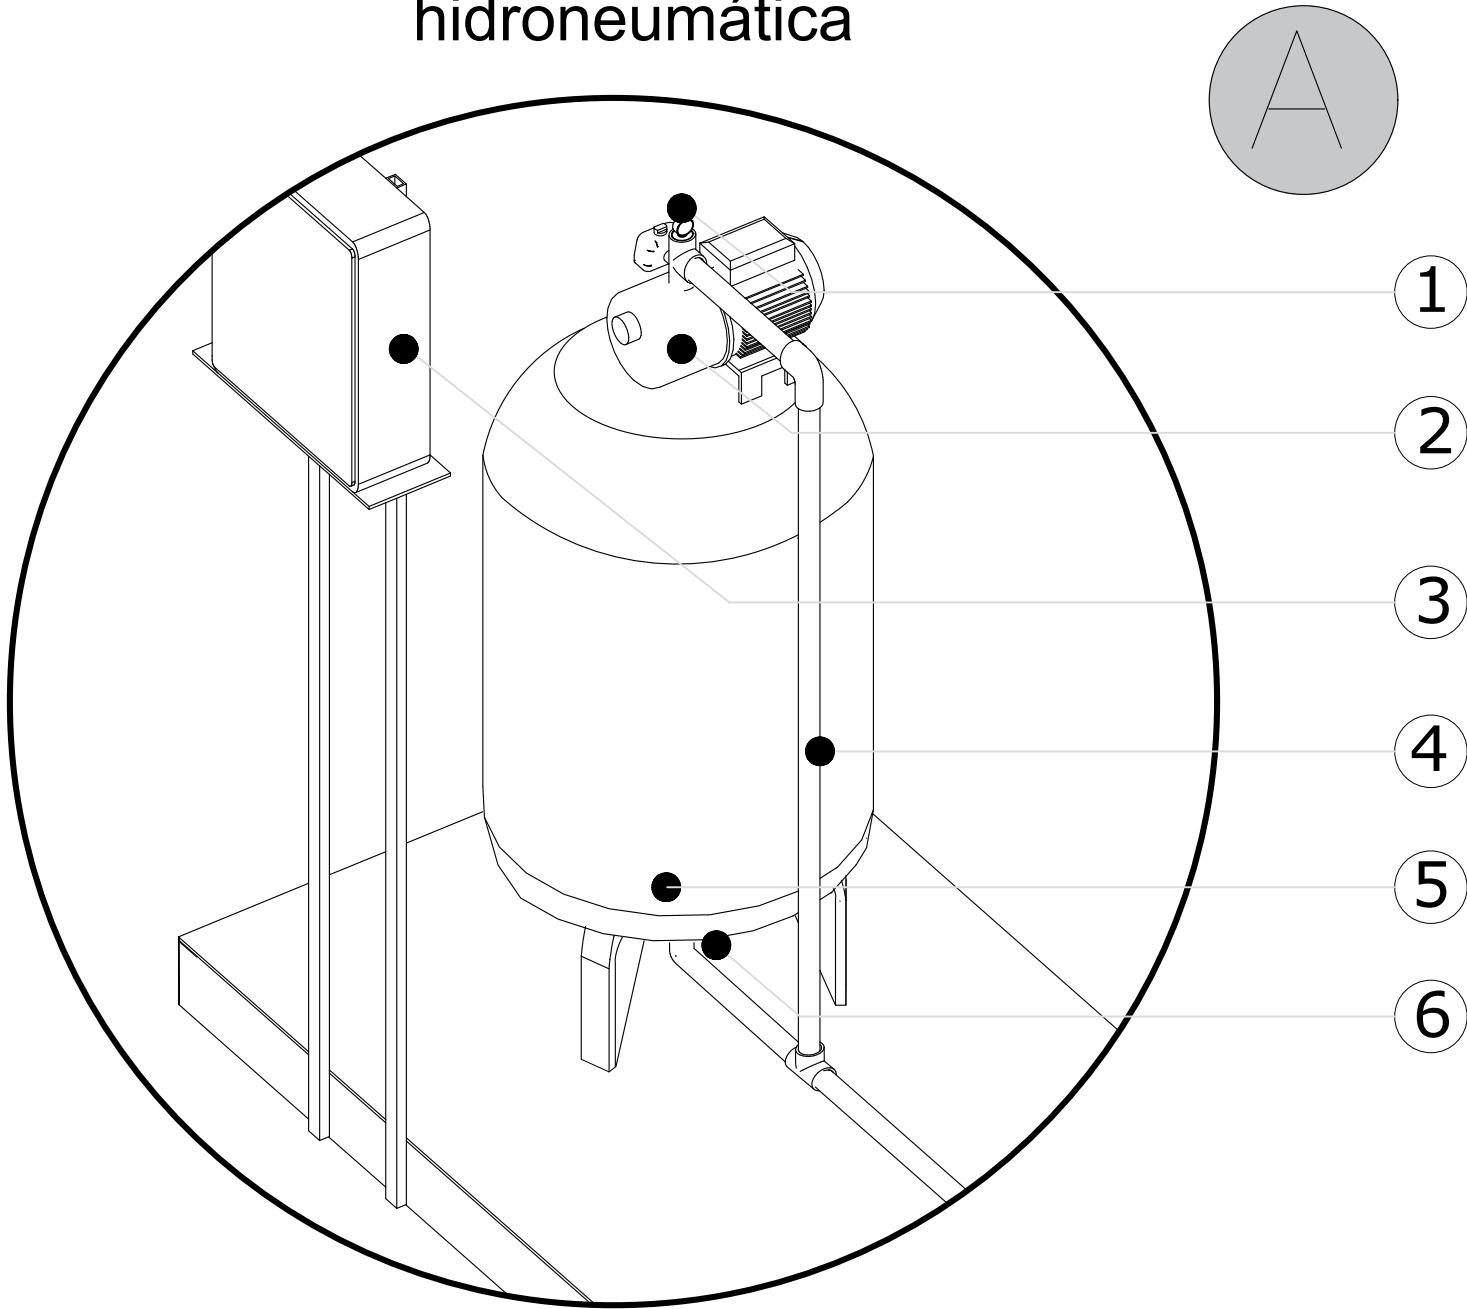

Detalle Paneles
Solares

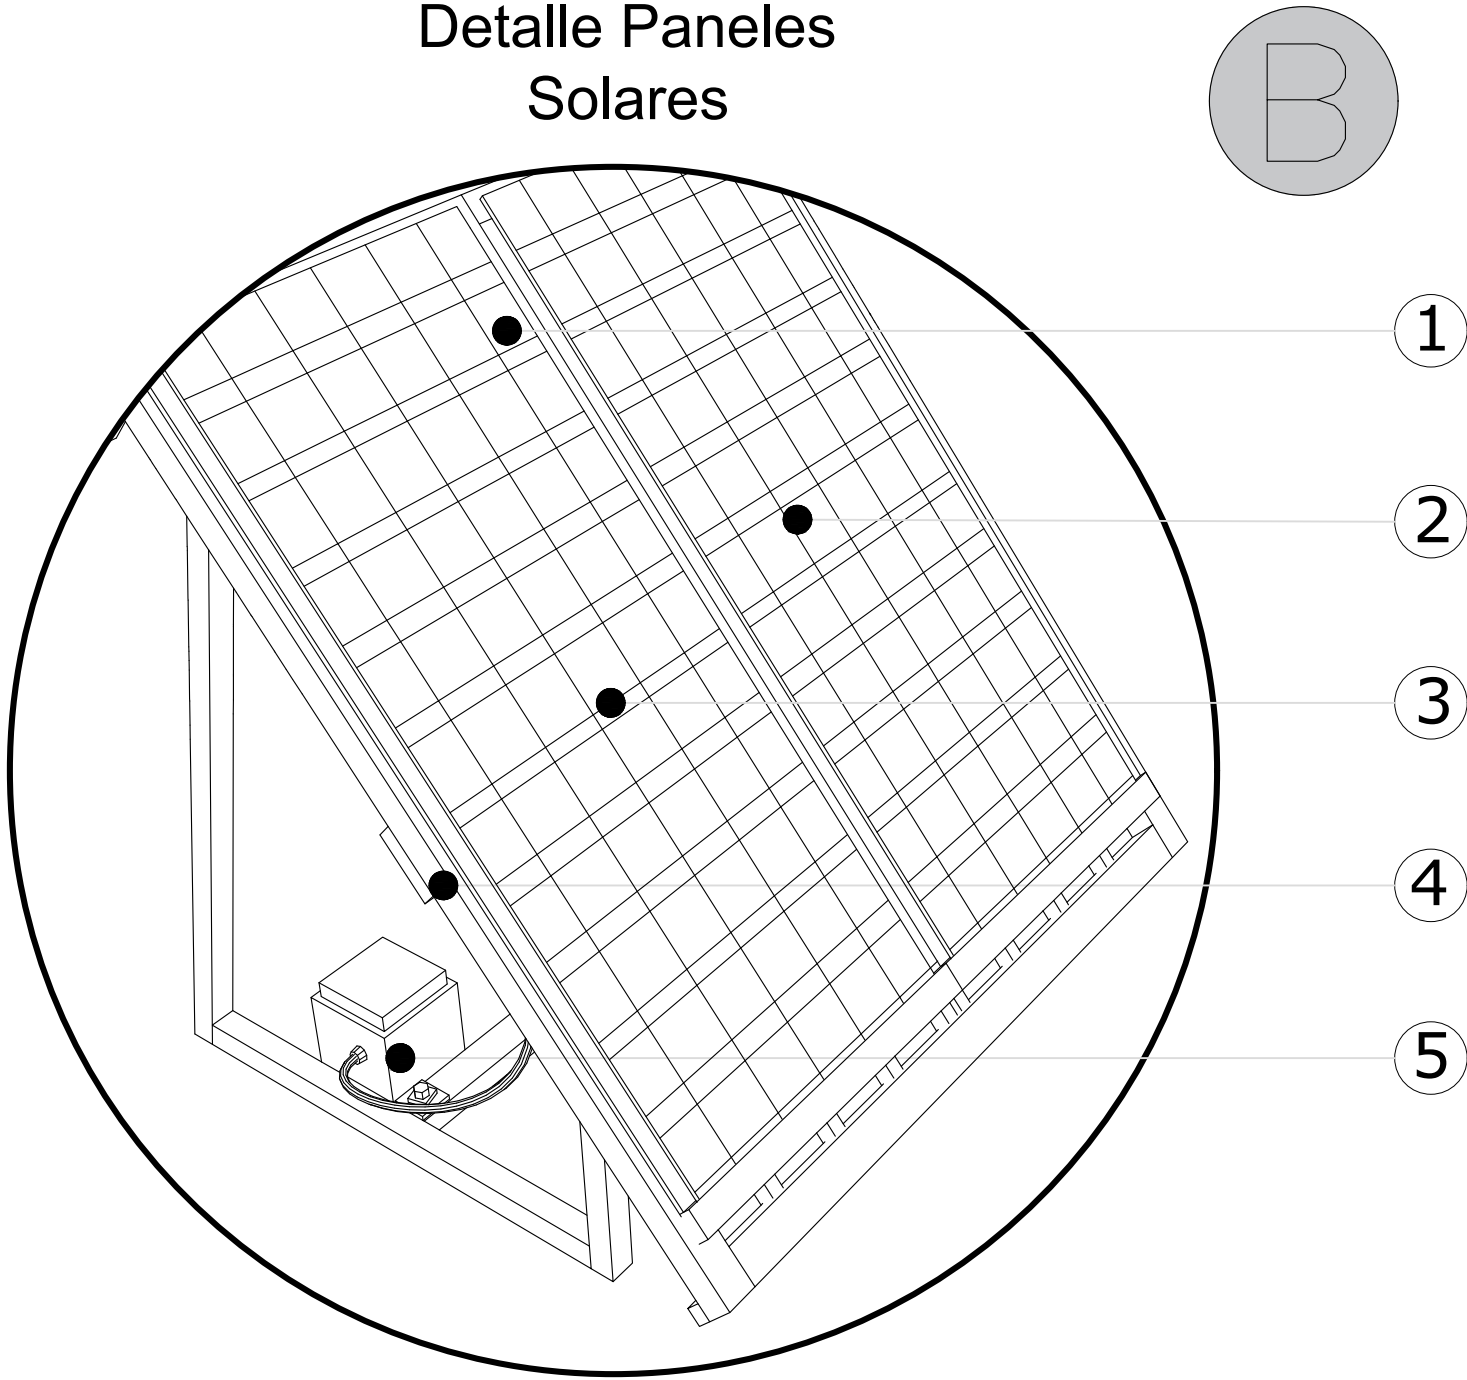

A DETALLE SERVICIOS COCINA
Esc.

FACULTAD DE
ARQUITECTURA

CURSO:
OPCIONES DE ÉNFASIS

GRUPO

CONVENCIONES:



- A** DETALLE BOMBA HIDRONEUMÁTICA
- ① Nanometro.
 - ② Bomba y motor eléctrico.
 - ③ Caja de control, para arranque de bombas.
 - ④ Tubería.
 - ⑤ Tanque de presión.
 - ⑥ Válvula compuerta.
- B** DETALLE PANELES SOLARES
- ① Vidrio solar.
 - ② Etil-Vinilo-Acetato (EVA).
 - ③ Células fotovoltaicas.
 - ④ Marco de aluminio pintado.
 - ⑤ Caja de conexiones (Inversor).

CONTIENE:
DETALLE SERVICIOS
COCINA


OBSERVACIONES:

ESCALA:	FECHA:
INDICADA	03 DE DIC 2021
ARCHIVO: Formato para rotulo Book de Planos	FECHA COPIA: 03/12/2021
DIBUJÓ:	ELABORACIÓN:

REVISIÓN:	PLANO No:	PLANCHA No.
A001	A001	A001
		DE A001

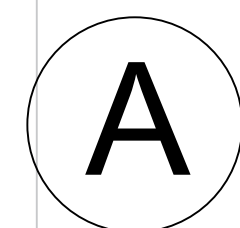
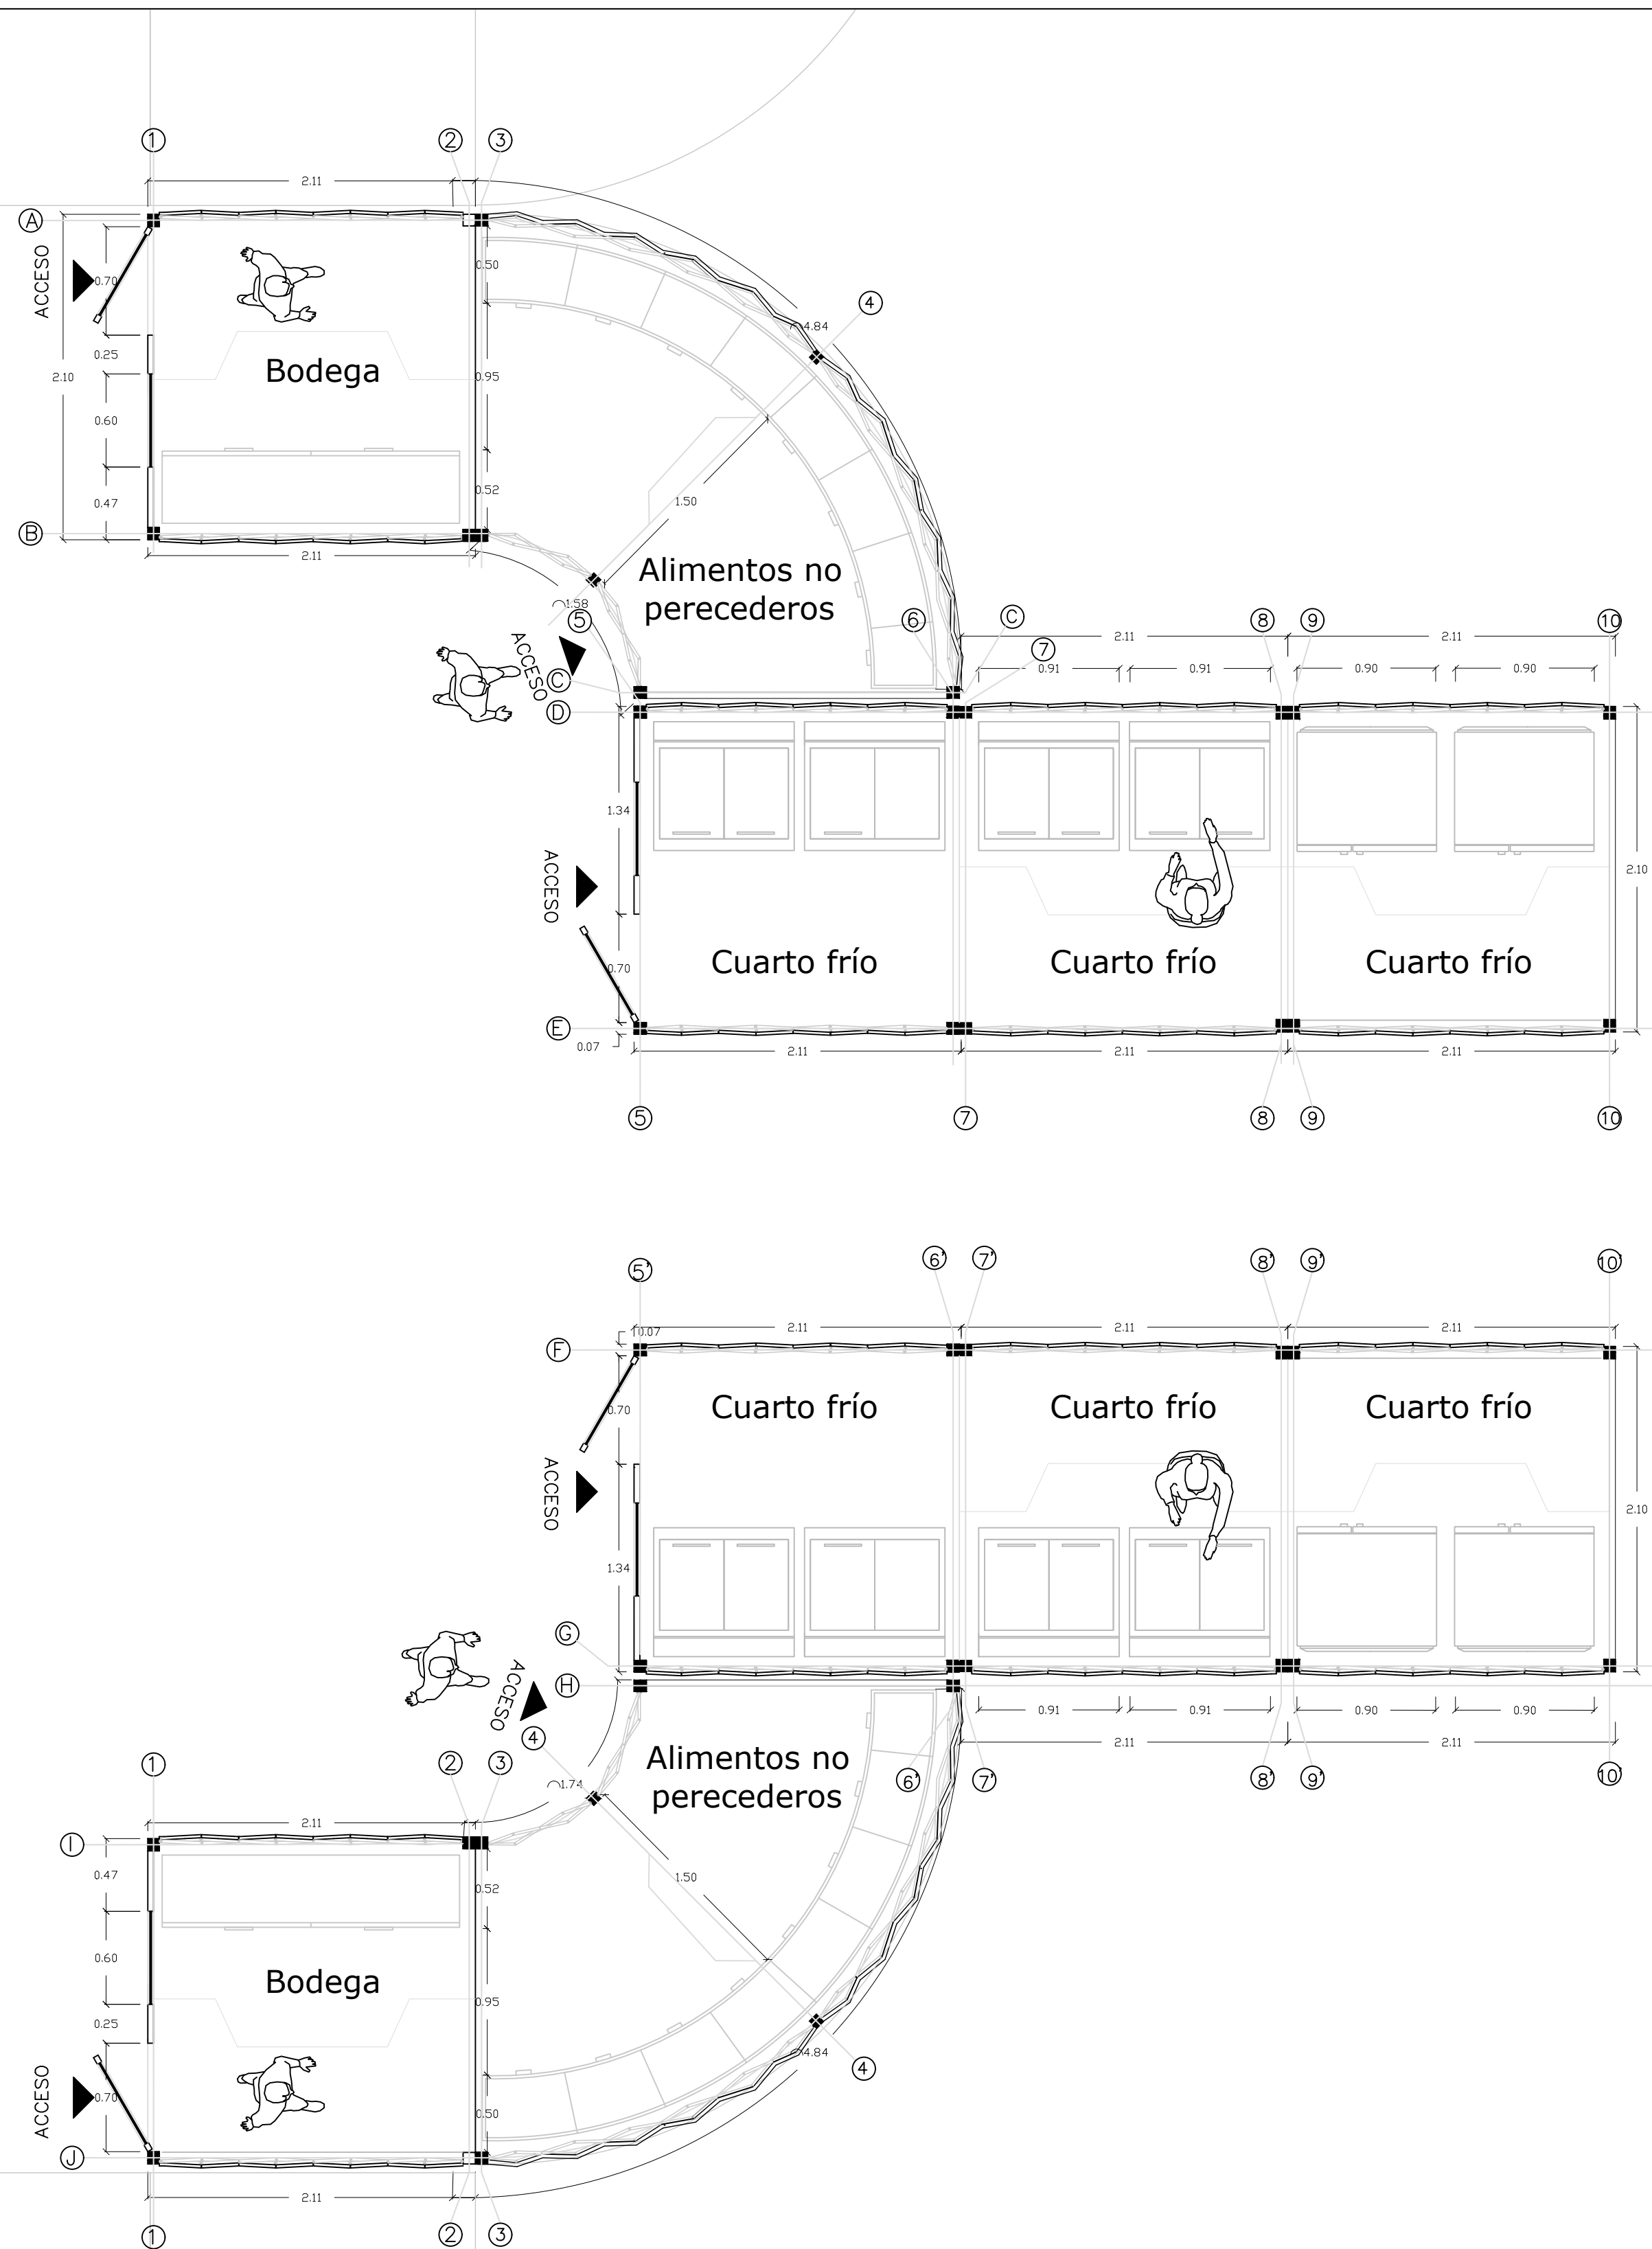


PLANTA ARQUITECTÓNICA BODEGA
Esc.

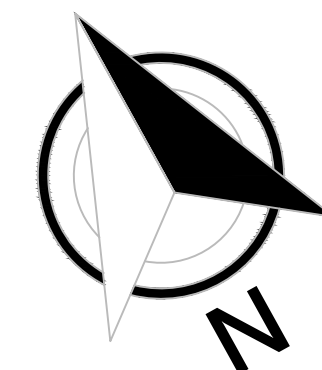

A001		REVISIÓN:	PLANO No.:	A001	DE	A001
		UNIVERSIDAD La Gran Colombia Fundada en 1951				
FACULTAD DE ARQUITECTURA						
CURSO: OPCIONES DE ÉNFASIS GRUPO						
CONVENCIONES:						
CONTIENE: PLANTA ARQUITECTÓNICA BODEGA						
OBSERVACIONES:						
ESCALA:		FECHA:				
INDICADA		03 DE DIC 2021				
ARCHIVO:		FECHA COPIA:				
Formato para rotulo Book de Planos		03/12/2021				
DIBUJÓ:		ELABORACIÓN:				
REVISIÓN:		PLANO No.:		PLANCHA No.		
A001		A001		A001		
				DE A001		



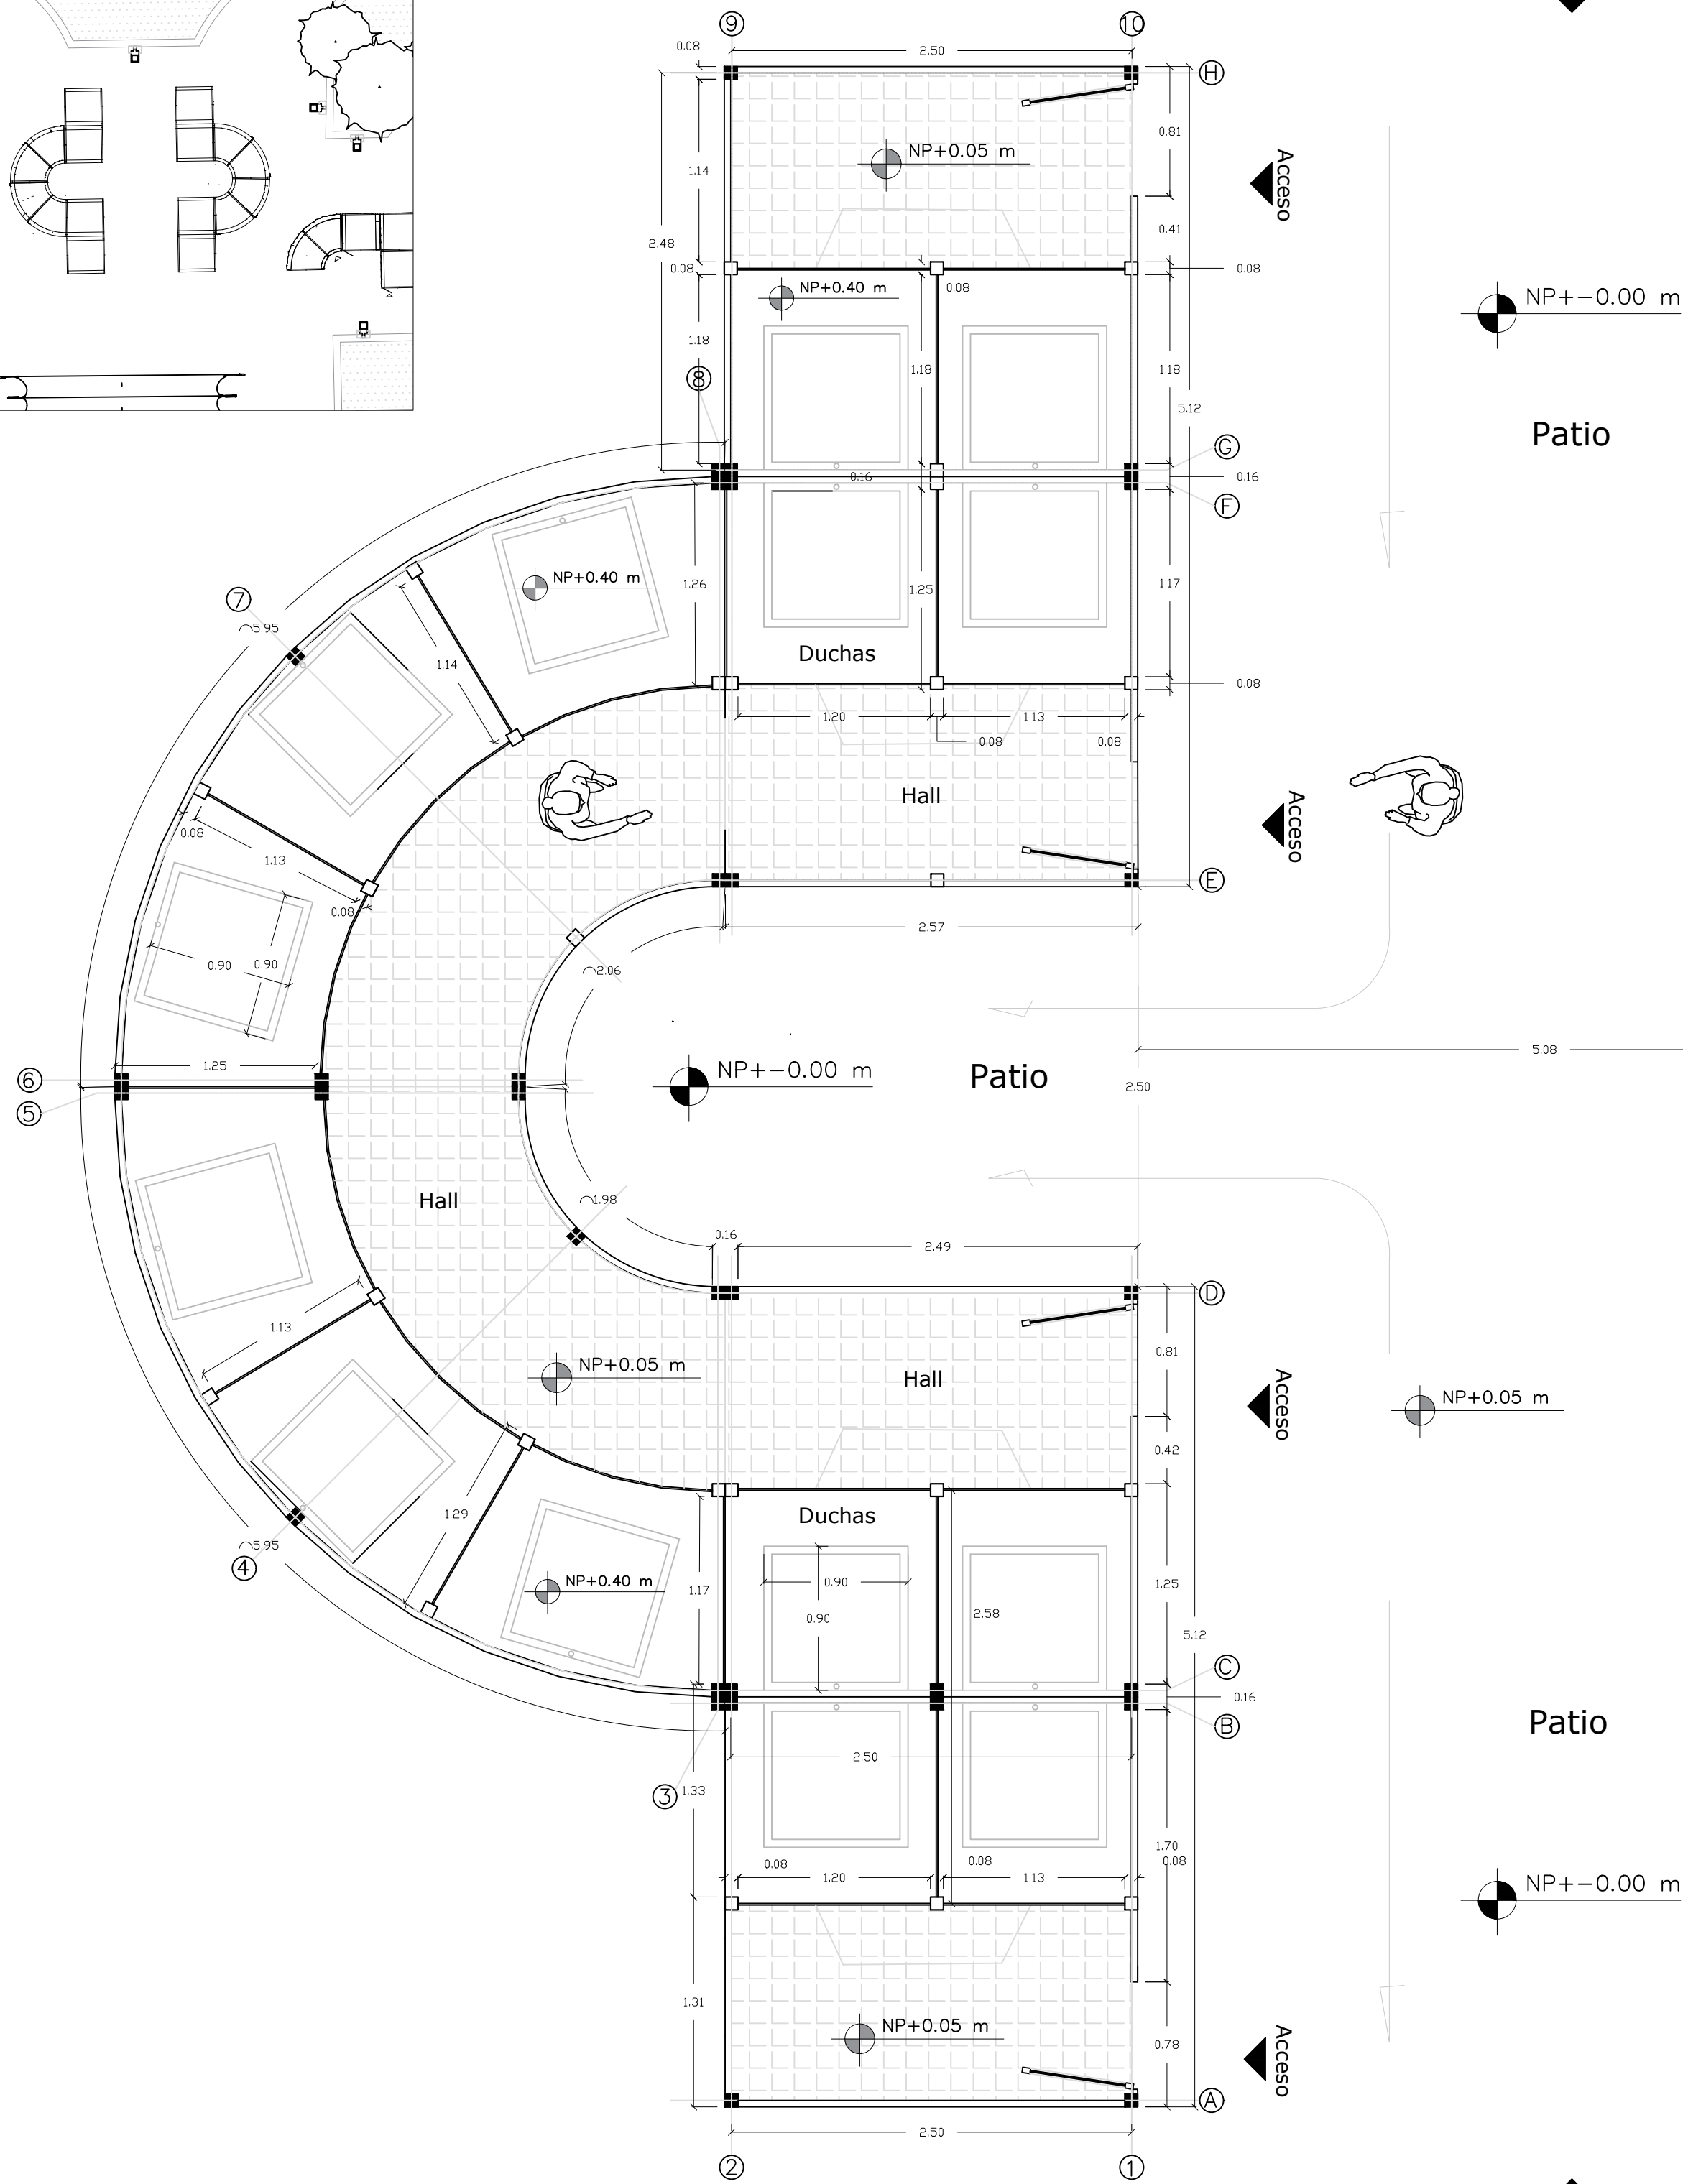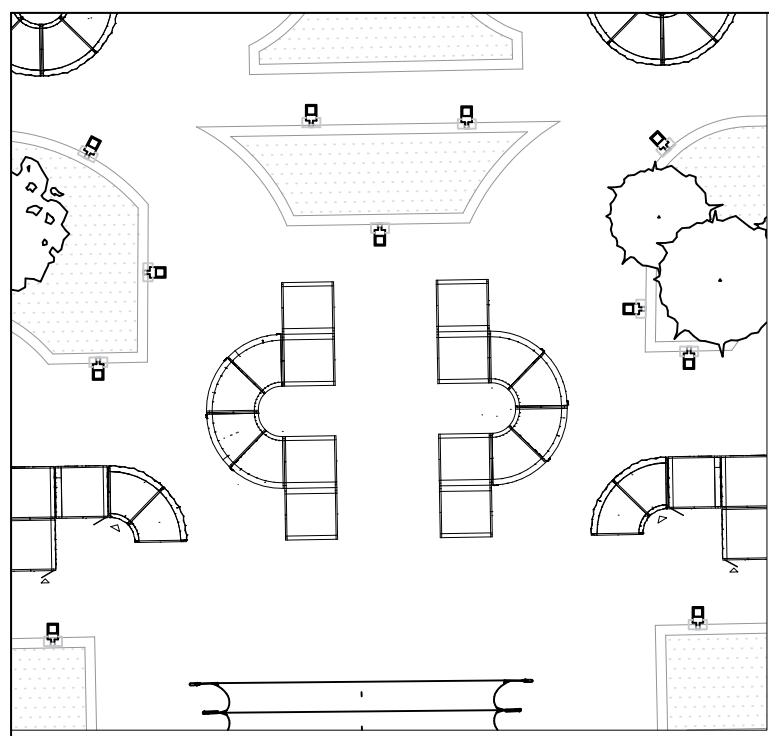


ACCESO PRINCIPAL

Patio

Patio

Patio


ACCESO PRINCIPAL

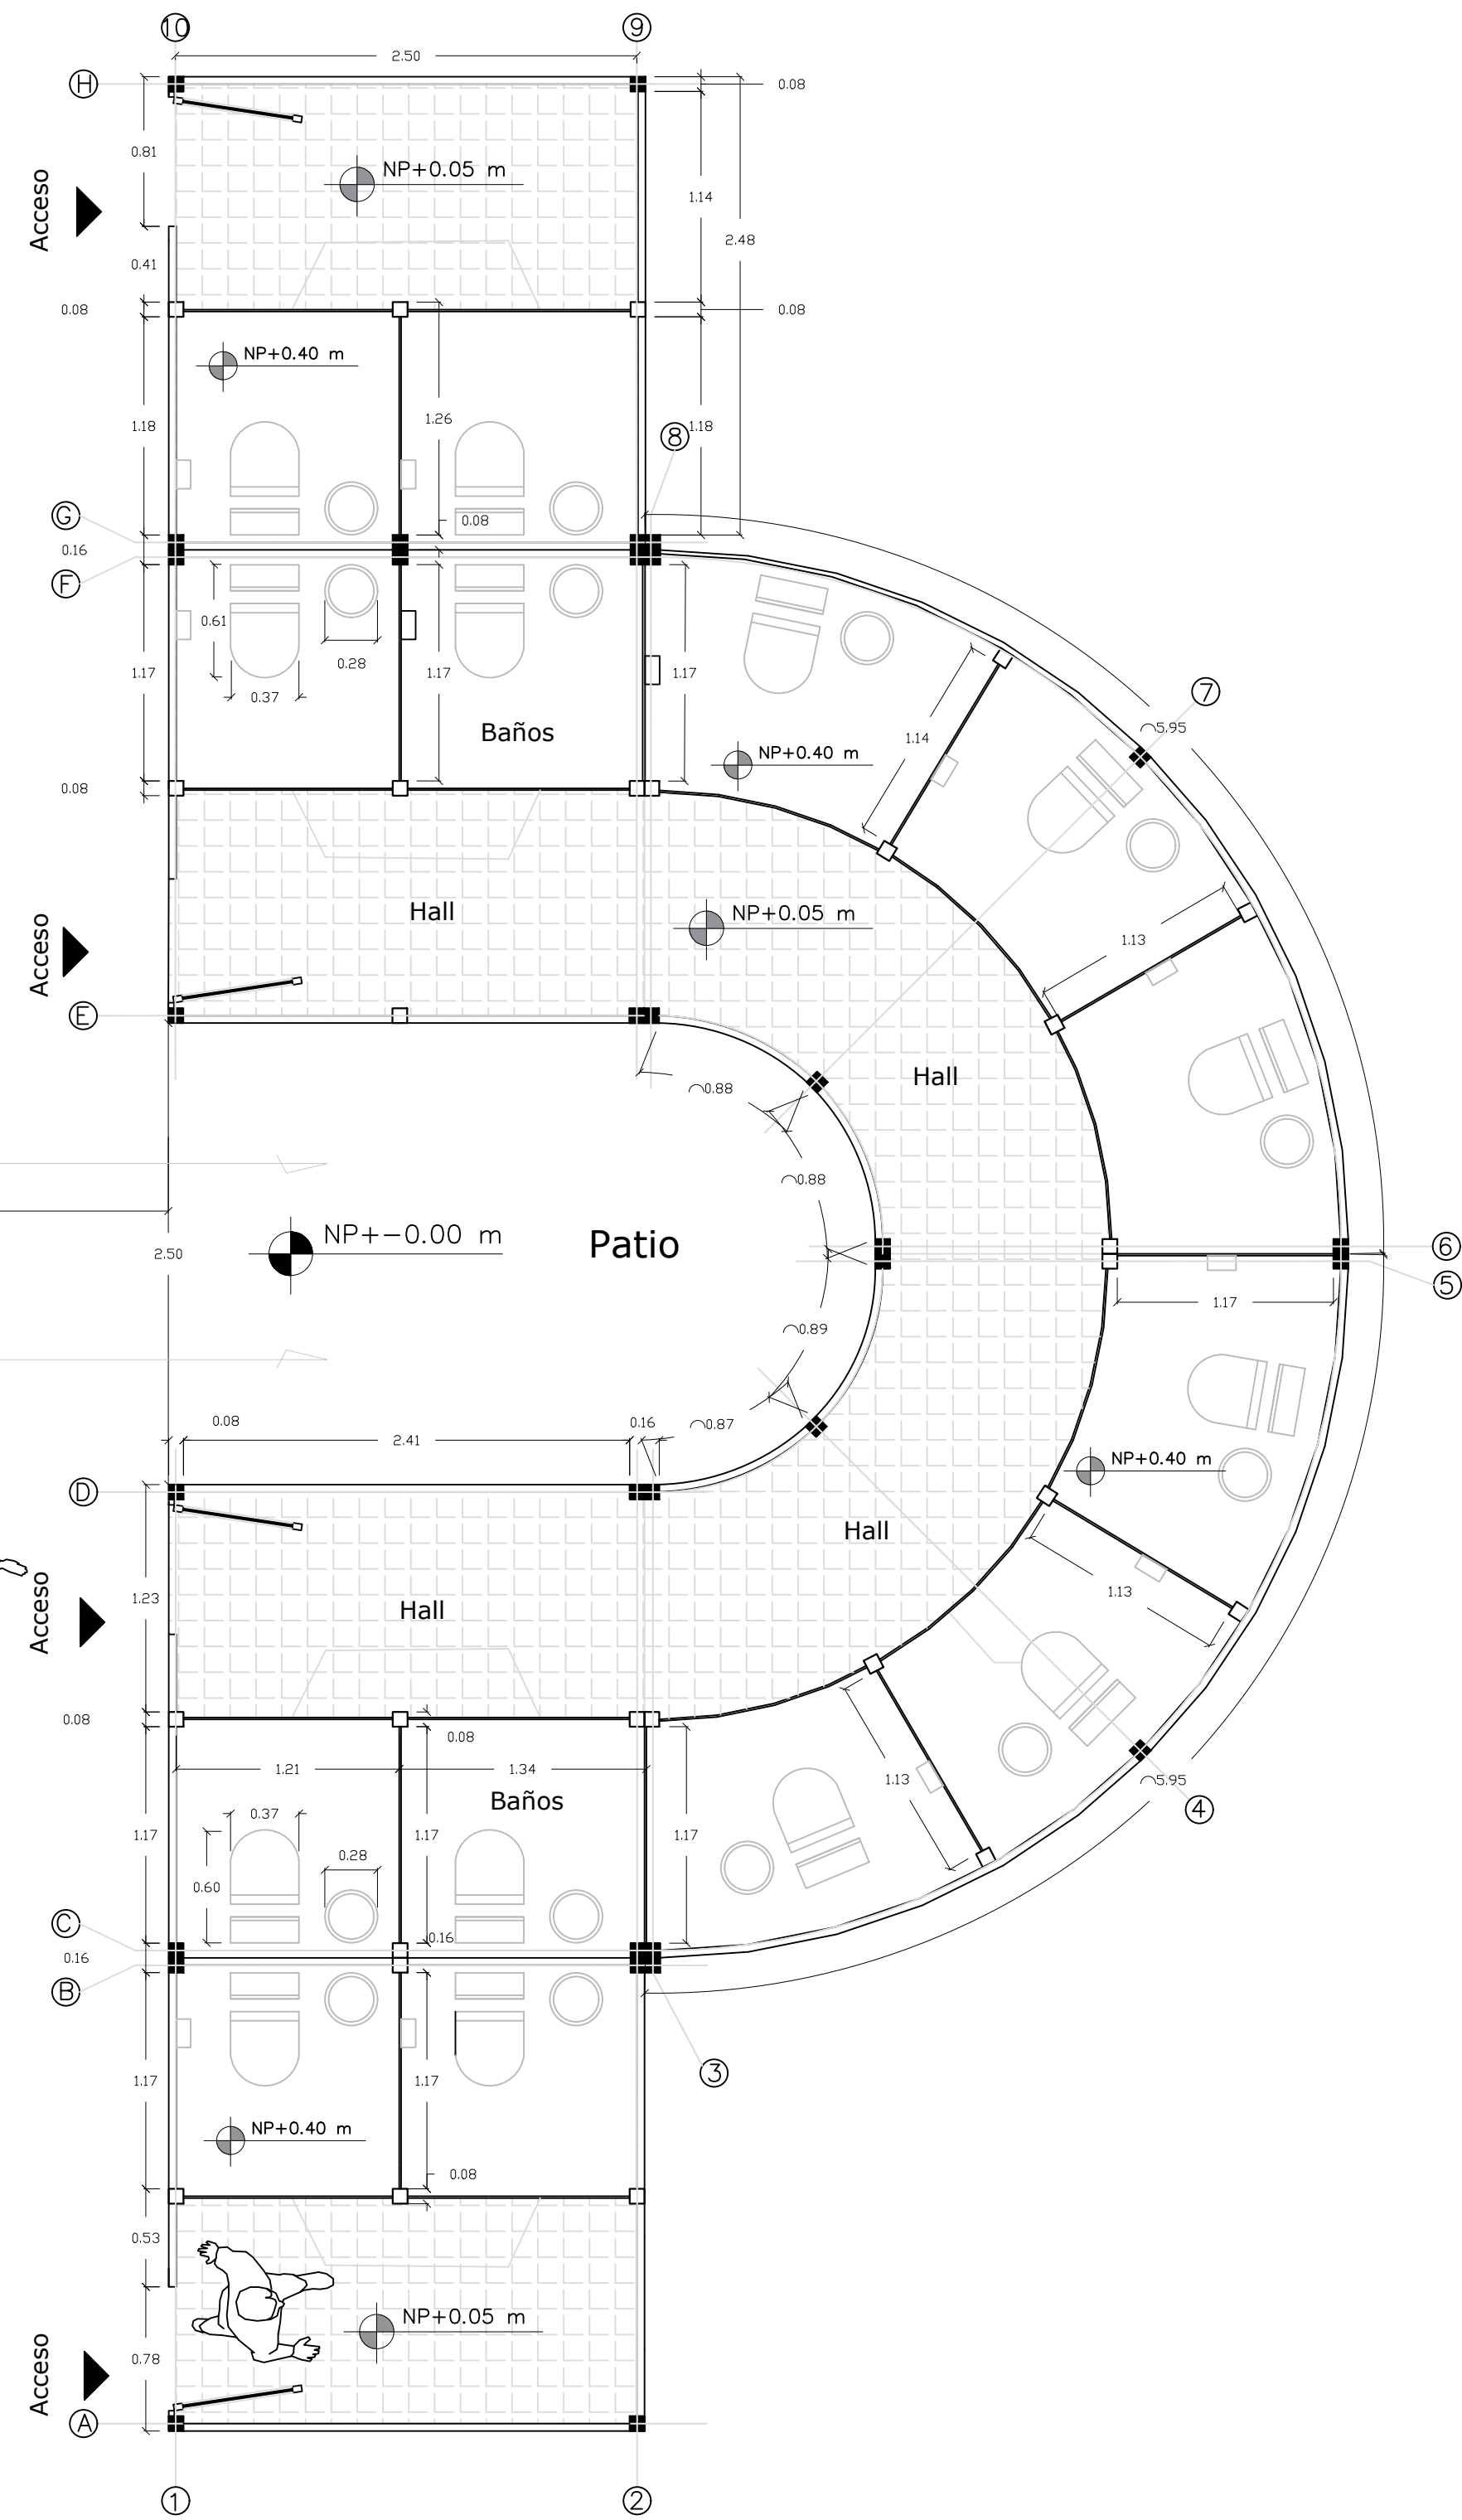

A

PLANTA RARQUITECTÓNICA TIPOLOGÍA BAÑOS 1
Esc.


A001		A001		A001	
DE		PLANO No:		REVISIÓN:	
A001		PLANO No:		REVISIÓN:	
UNIVERSITAS		UNIVERSIDAD			
LIBERABIT		La Gran Colombia			
		Fundada en 1951			
FACULTAD DE ARQUITECTURA					
CURSO:					
OPCIONES DE ÉNFASIS					
GRUPO					
CONVENCIONES:					
CONTIENE:					
PLANTA RARQUITECTÓNICA					
TIPOLOGÍA BAÑOS 1					
OBSERVACIONES:					
ESCALA:		FECHA:			
INDICADA		03 DE DIC 2021			
ARCHIVO:		FECHA COPIA:			
Formato para rotulo Book de Planos		03/12/2021			
DIBUJÓ:		ELABORACIÓN:			
REVISIÓN:		PLANO No:		PLANCHA No.	
A001		A001		A001	
		DE		A001	

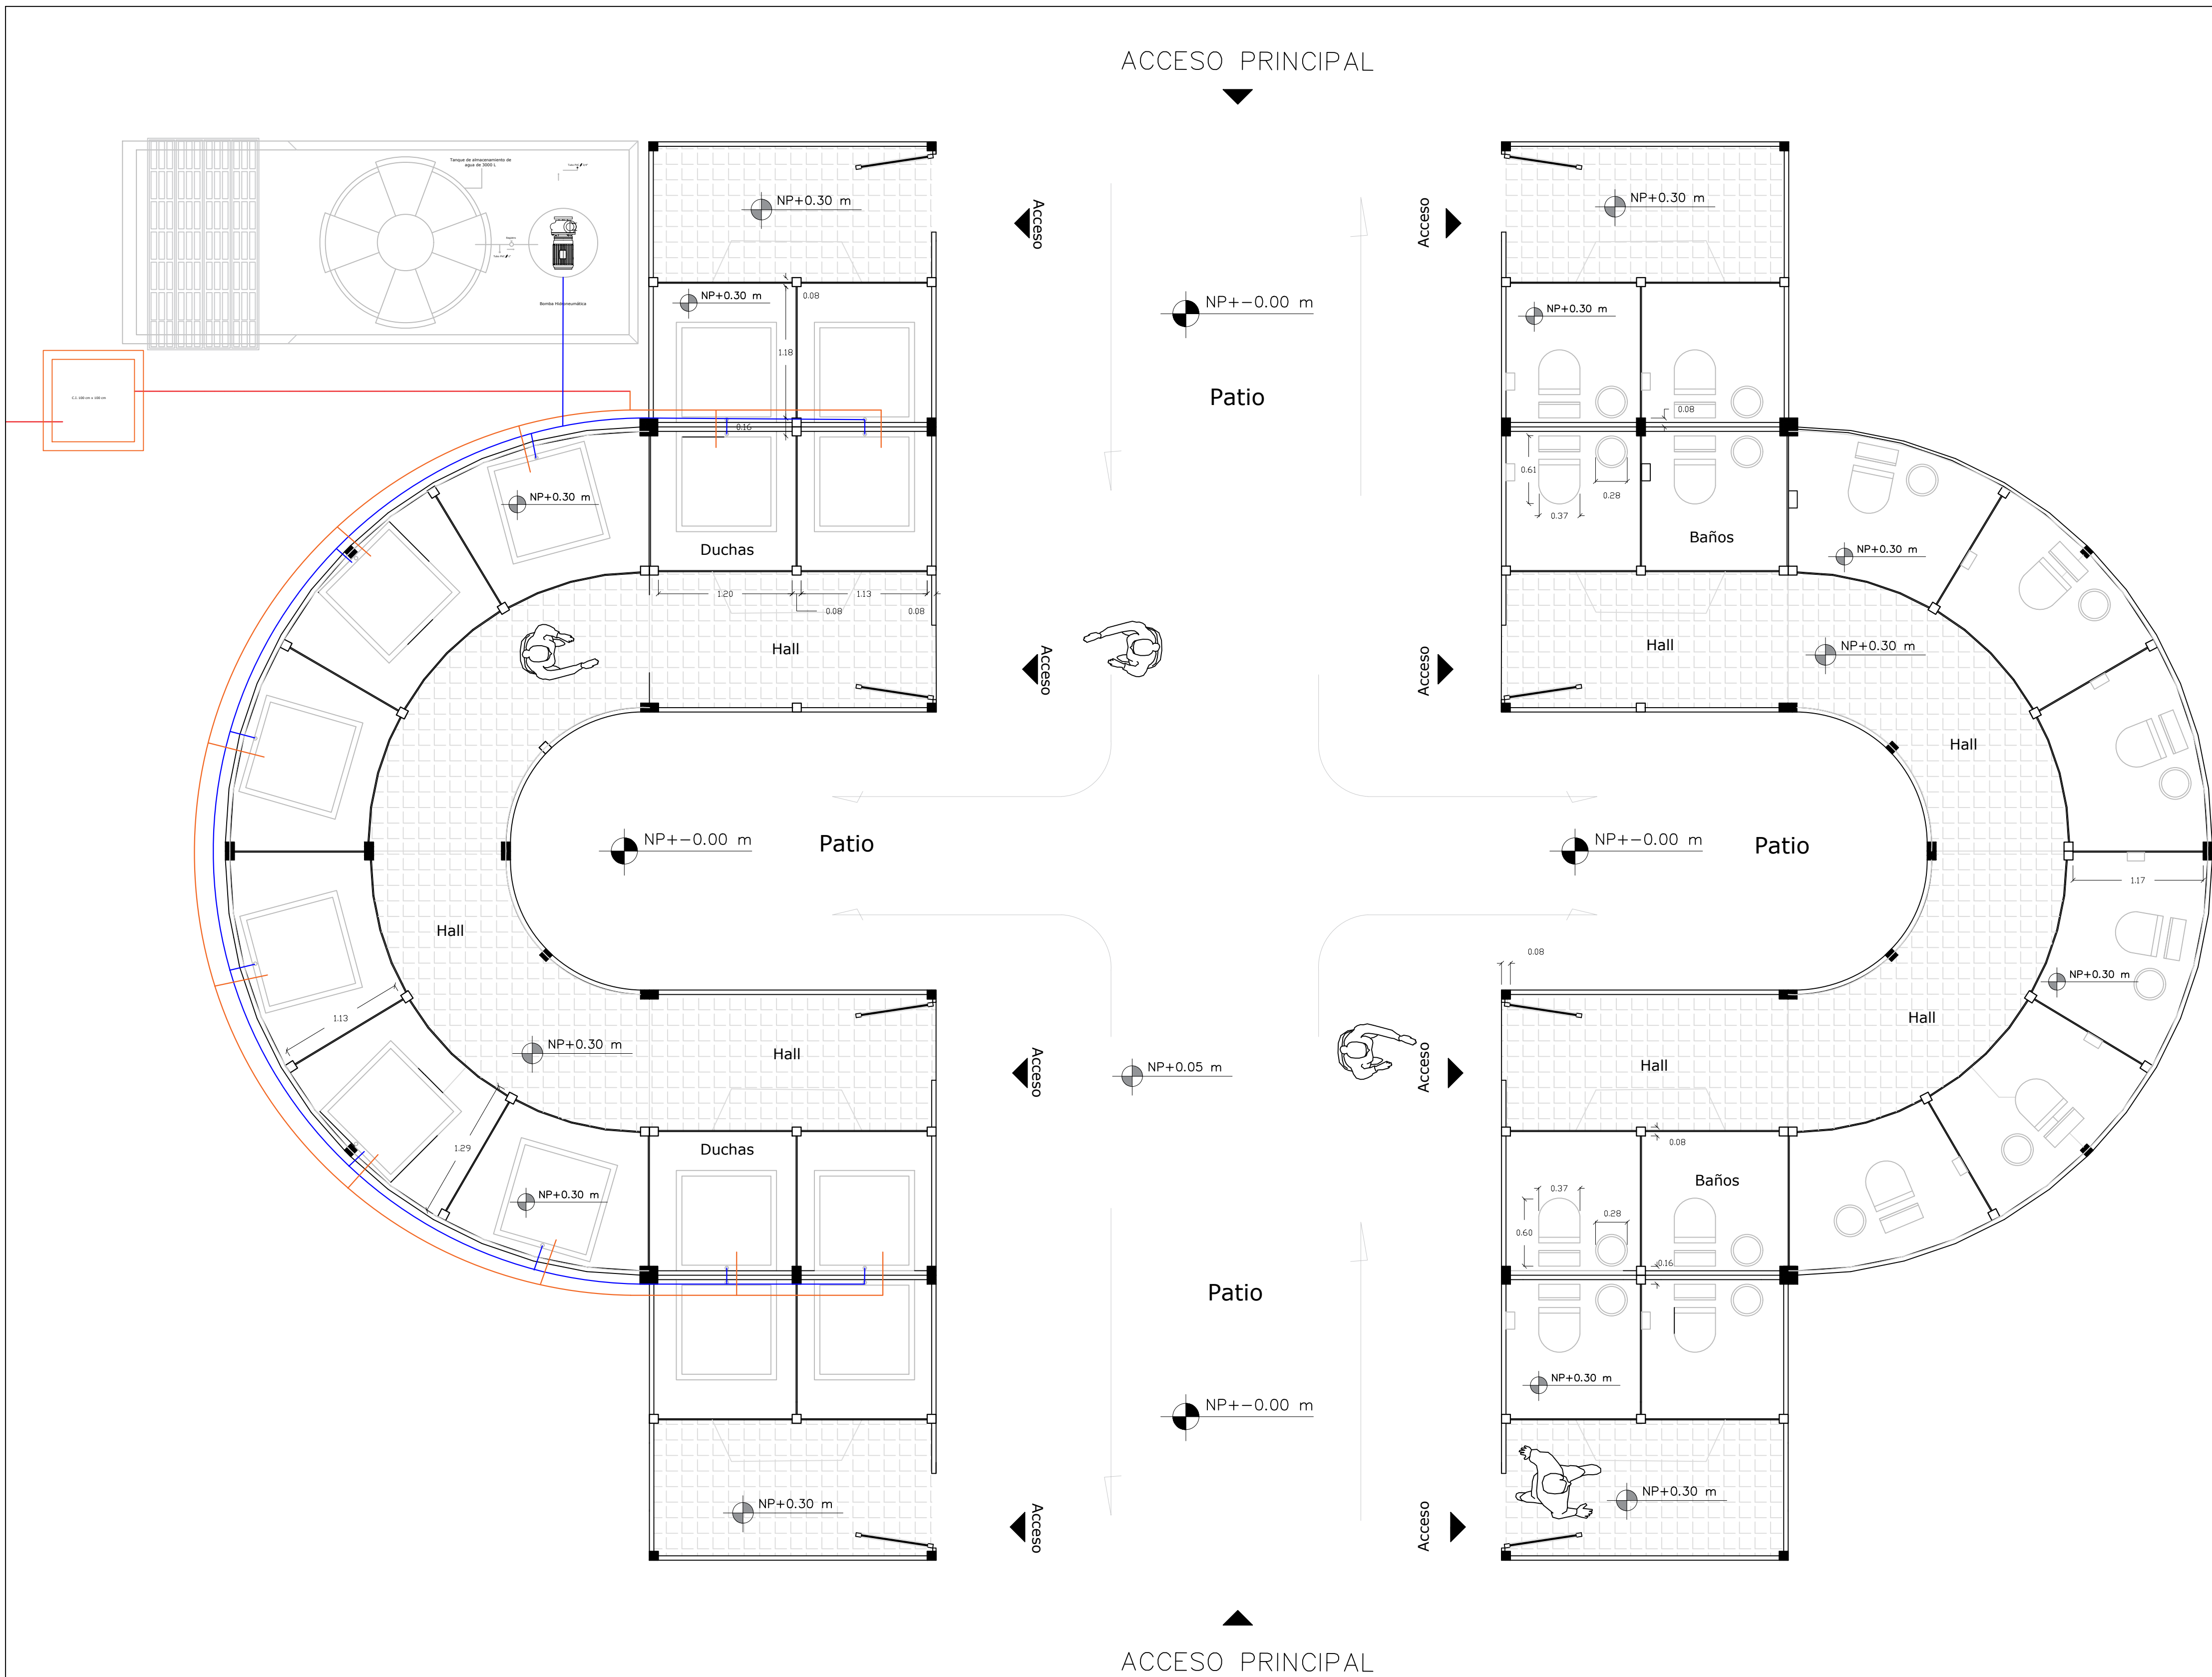


A

PLANTA RED INSTALACIÓN HIDRÁULICA TIPOLOGIA BAÑOS 1
Esc.


A001		REVISIÓN:	A001		PLANO No.:	A001		PLANCHA No.:	A001		
DE		A001		A001		A001		A001		A001	
											
Fundada en 1951											
FACULTAD DE ARQUITECTURA											
CURSO:											
OPCIONES DE ÉNFASIS											
GRUPO											
CONVENCIONES:											
CONTIENE:											
PLANTA RED INSTALACIÓN HIDRÁULICA TIPOLOGIA BAÑOS 1											
OBSERVACIONES:											
ESCALA:				FECHA:							
INDICADA				03 DE DIC 2021							
ARCHIVO:				FECHA COPIA:							
Formato para rotulo Book de Planos				03/12/2021							
DIBUJÓ:				ELABORACIÓN:							
REVISIÓN:			PLANO No.:			PLANCHA No.					
A001			A001			A001					
						DE					
						A001					

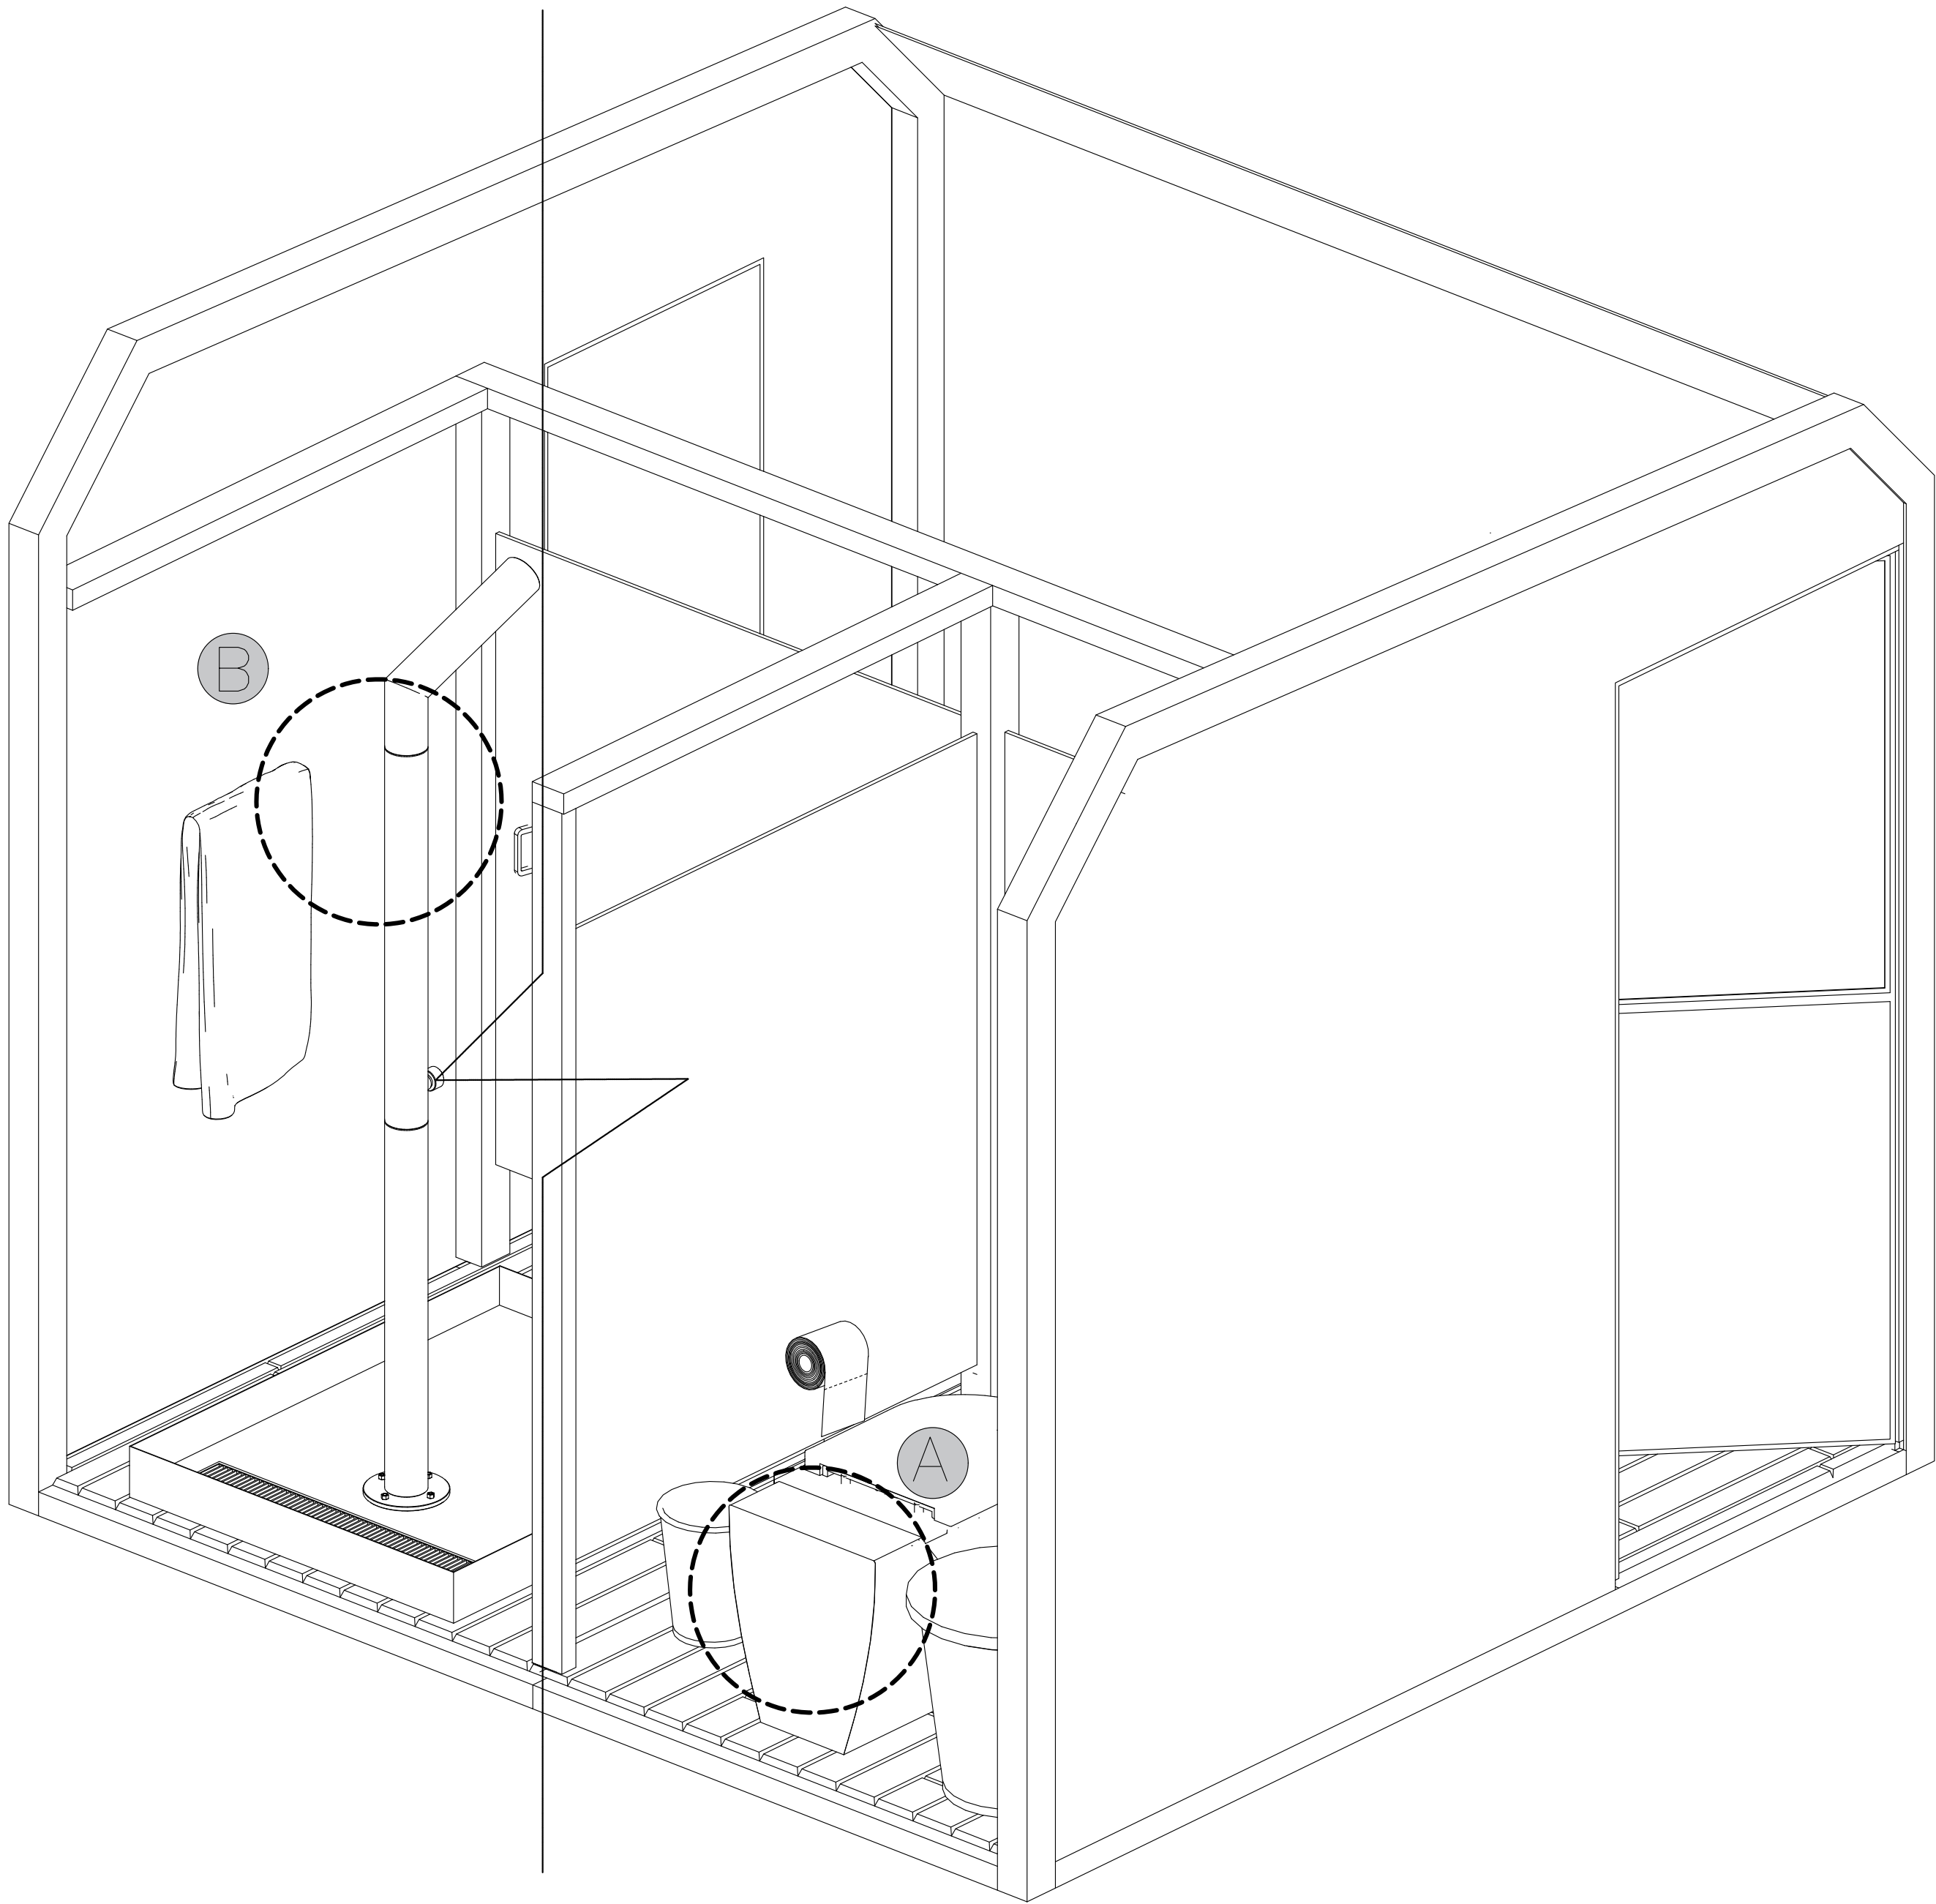


Detalle Ducha

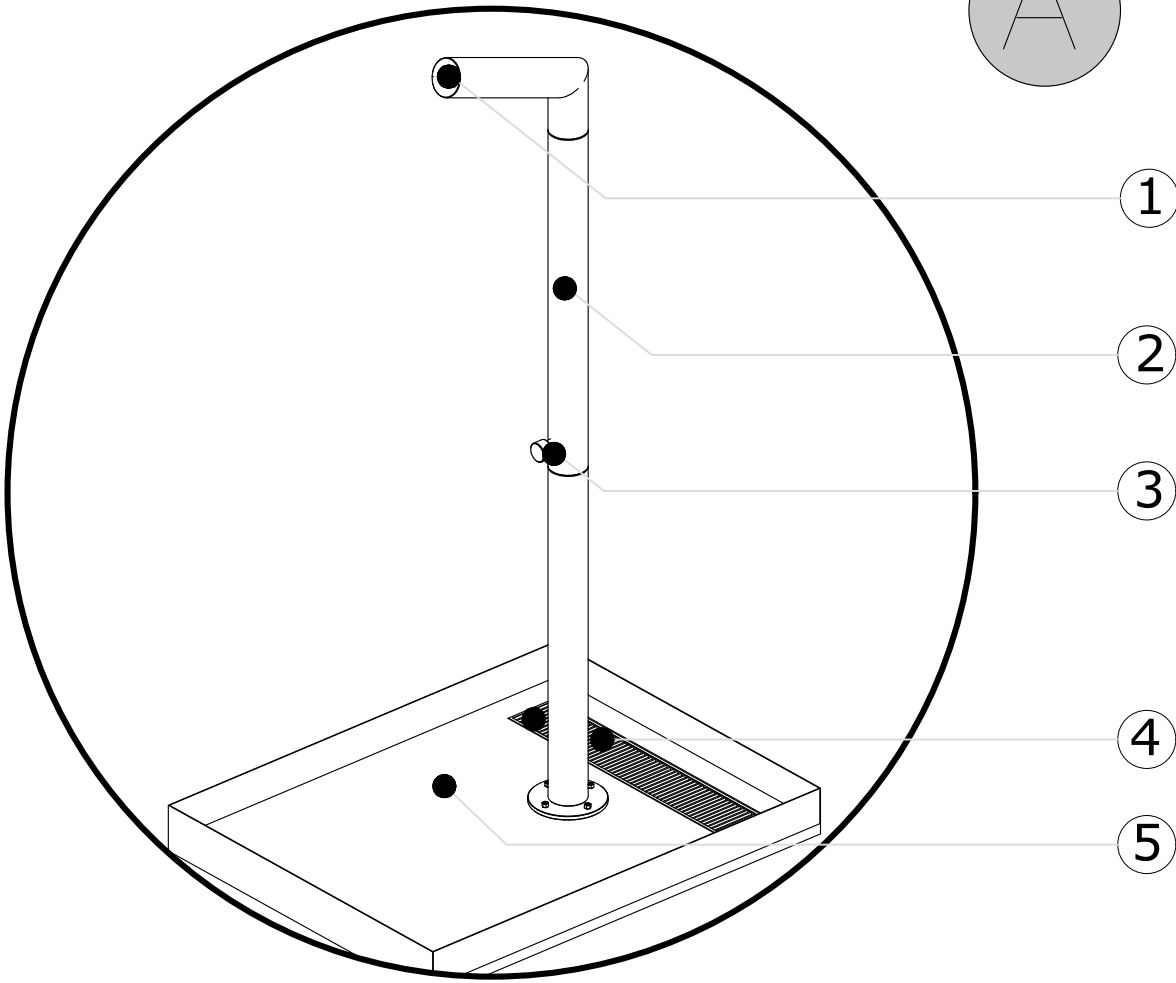

Detalle Baño Seco

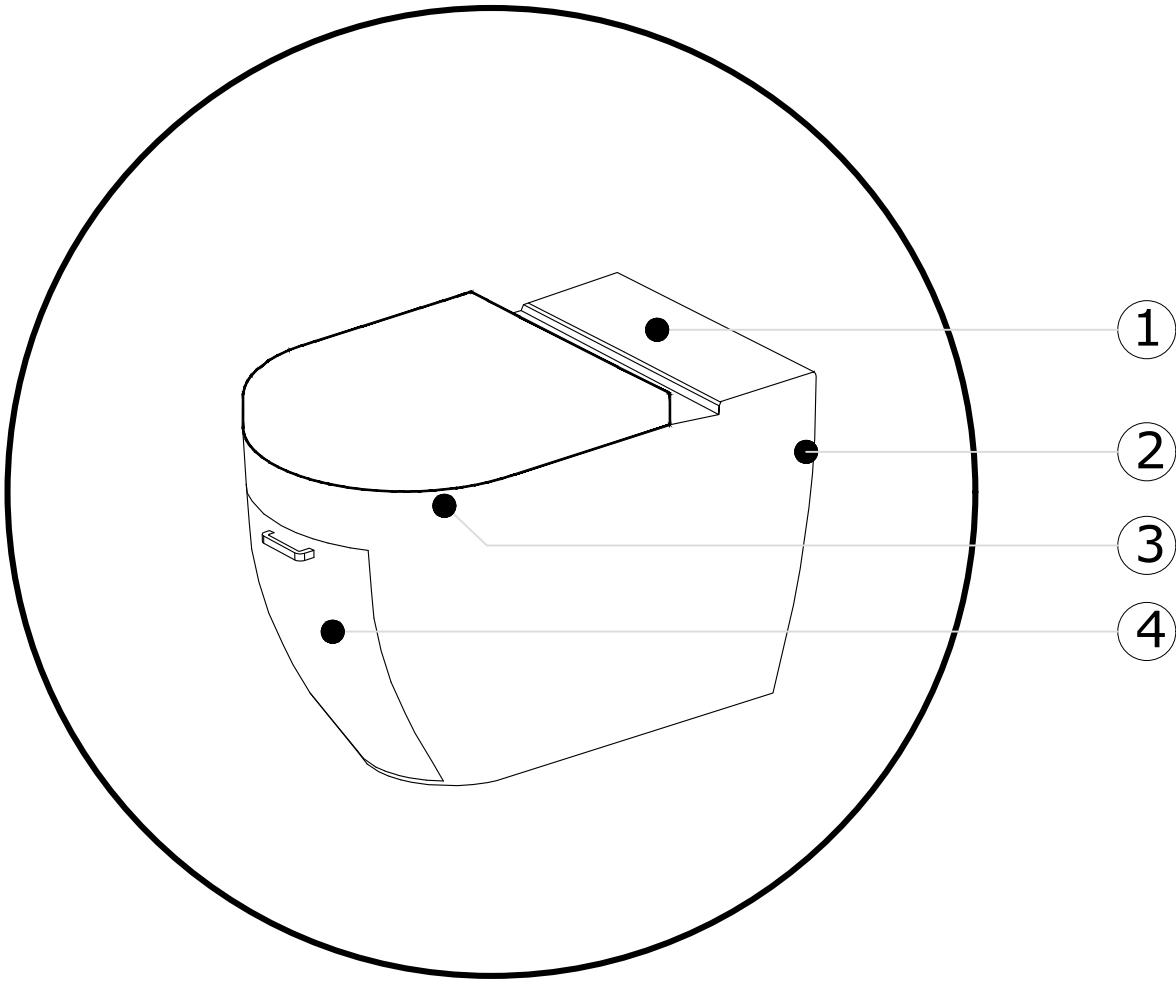


Detalle Caja de desague

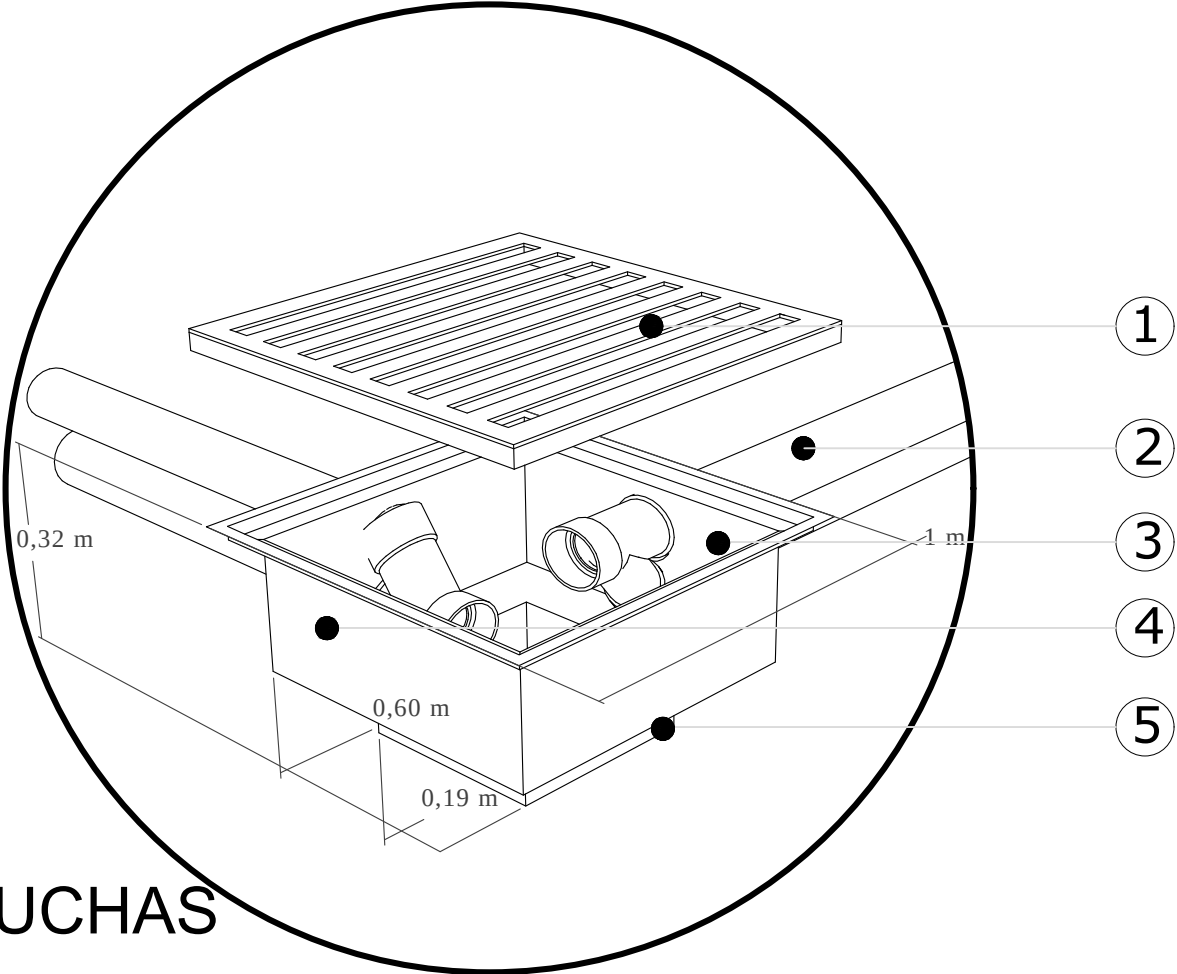

A DETALLE SERVICIOS BAÑOS SECOS Y DUCHAS
Esc.




A001		A001
REVISIÓN:	PLANO No:	PLANCHA No:
A001	A001	A001
 UNIVERSIDAD La Gran Colombia Fundada en 1951		
FACULTAD DE ARQUITECTURA		
CURSO: OPCIONES DE ÉNFASIS		
GRUPO		
CONVENCIONES:		
A DETALLE DUCHAS 1 Ducha tipo rociador. 2 Tubería de ducha con altura regulable. 3 Manija de apertura. 4 Desague de ducha acero inoxidable. 5 Bandeja de ducha.		
B DETALLE BAÑOS SECOS 1 Botón apertura tapa secundaria. 2 Ventilador motor giro. 3 Tapa secundaria. 4 Bandeja de humus.		
DETALLE CAJA DE DESAGUE		
1 Tapa de concreto en malla. 2 Tubería de descarga de PVC. 3 Repellado y lujado. 4 Caja de desague en concreto. 5 Base de la caja.		
CONTIENE:		
DETALLE SERVICIOS BAÑOS SECOES Y DUCHAS		
OBSERVACIONES:		
ESCALA:	FECHA:	
INDICADA	03 DE DIC 2021	
ARCHIVO:	FECHA COPIA:	
Formato para rotulo Book de Planos	03/12/2021	
DIBUJÓ:	ELABORACIÓN:	
REVISIÓN:	PLANO No:	PLANCHA No:
A001	A001	A001
	DE	A001

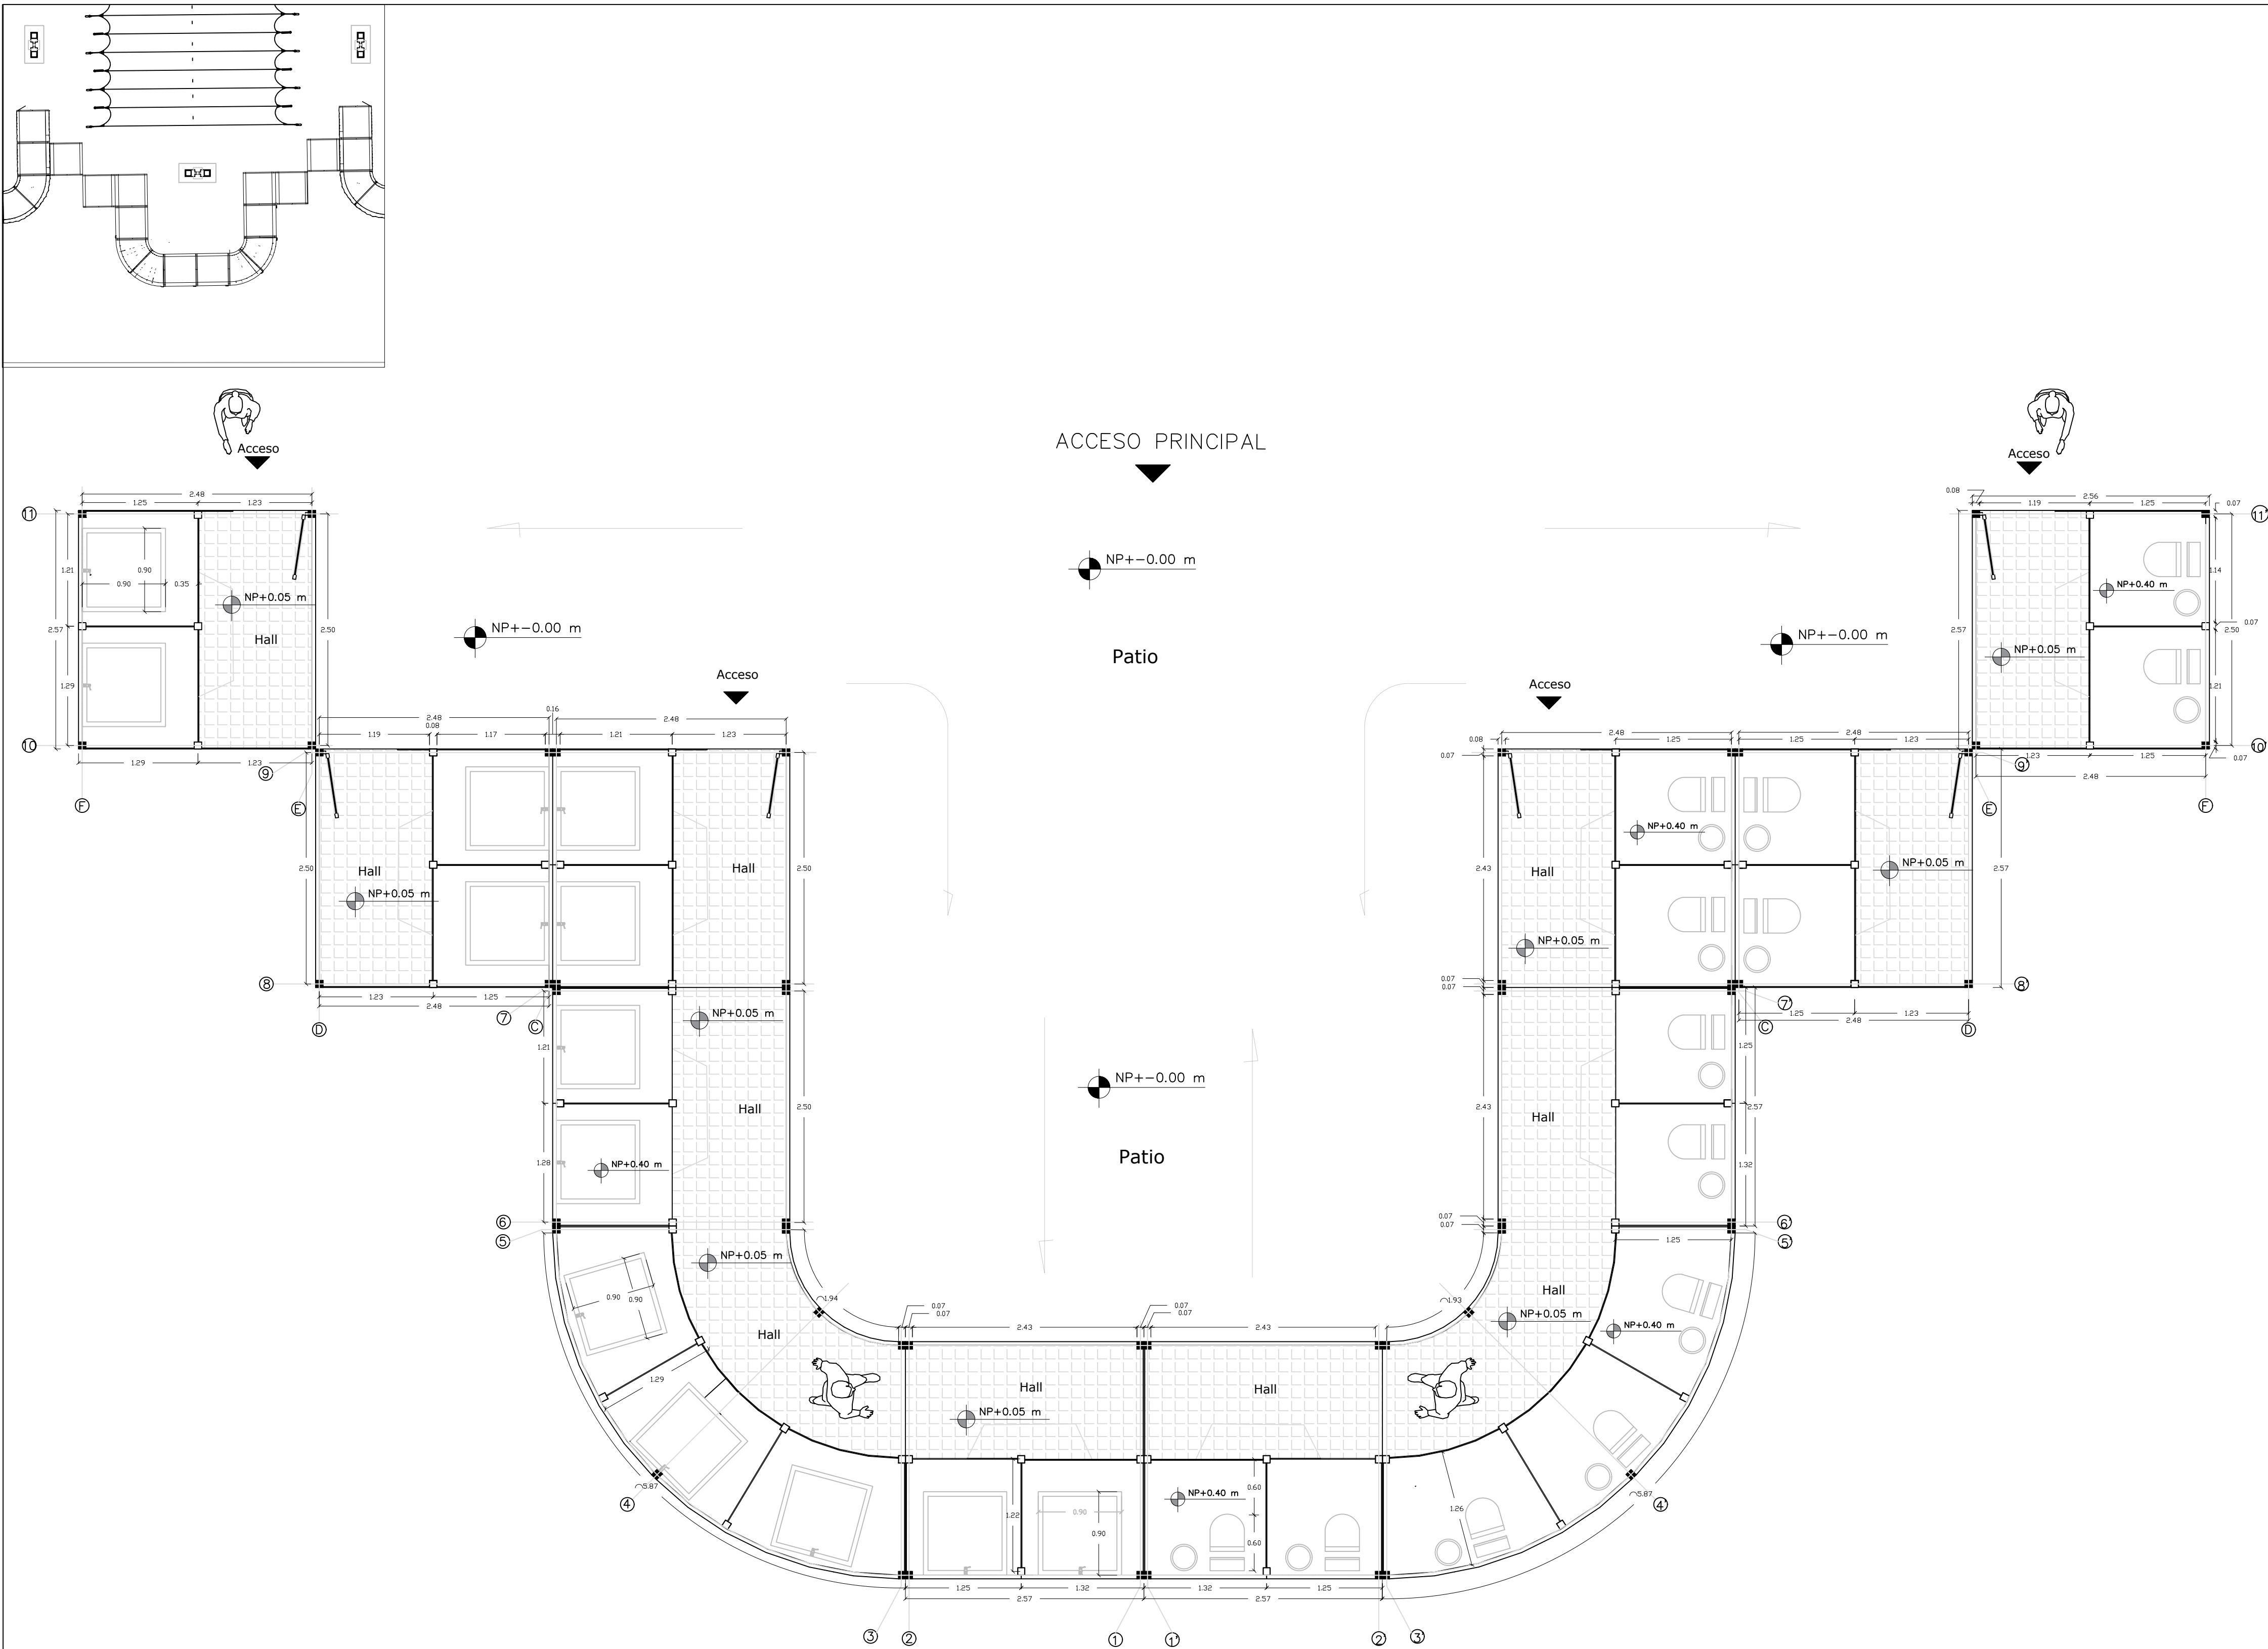


A

PLANTA ARQUITECTÓNICA TIPOLOGÍA BAÑOS 2
Esc.

A001		REVISIÓN:	PLANO No.:	PLANCHA No.
A001		DE	A001	A001
 UNIVERSIDAD La Gran Colombia Fundada en 1951				
FACULTAD DE ARQUITECTURA				
CURSO:				
OPCIONES DE ÉNFASIS				
GRUPO				
CONVENCIONES:				
CONTIENE:				
PLANTA ARQUITECTÓNICA TIPOLOGÍA BAÑOS 2				
OBSERVACIONES:				
ESCALA:		FECHA:		
INDICADA		03 DE DIC 2021		
ARCHIVO:		FECHA COPIA:		
Formato para rotulo Book de Planos		03/12/2021		
DIBUJÓ:		ELABORACIÓN:		
REVISIÓN:	PLANO No.:	PLANCHA No.		
A001	A001	A001		
		DE		
		A001		

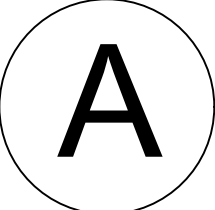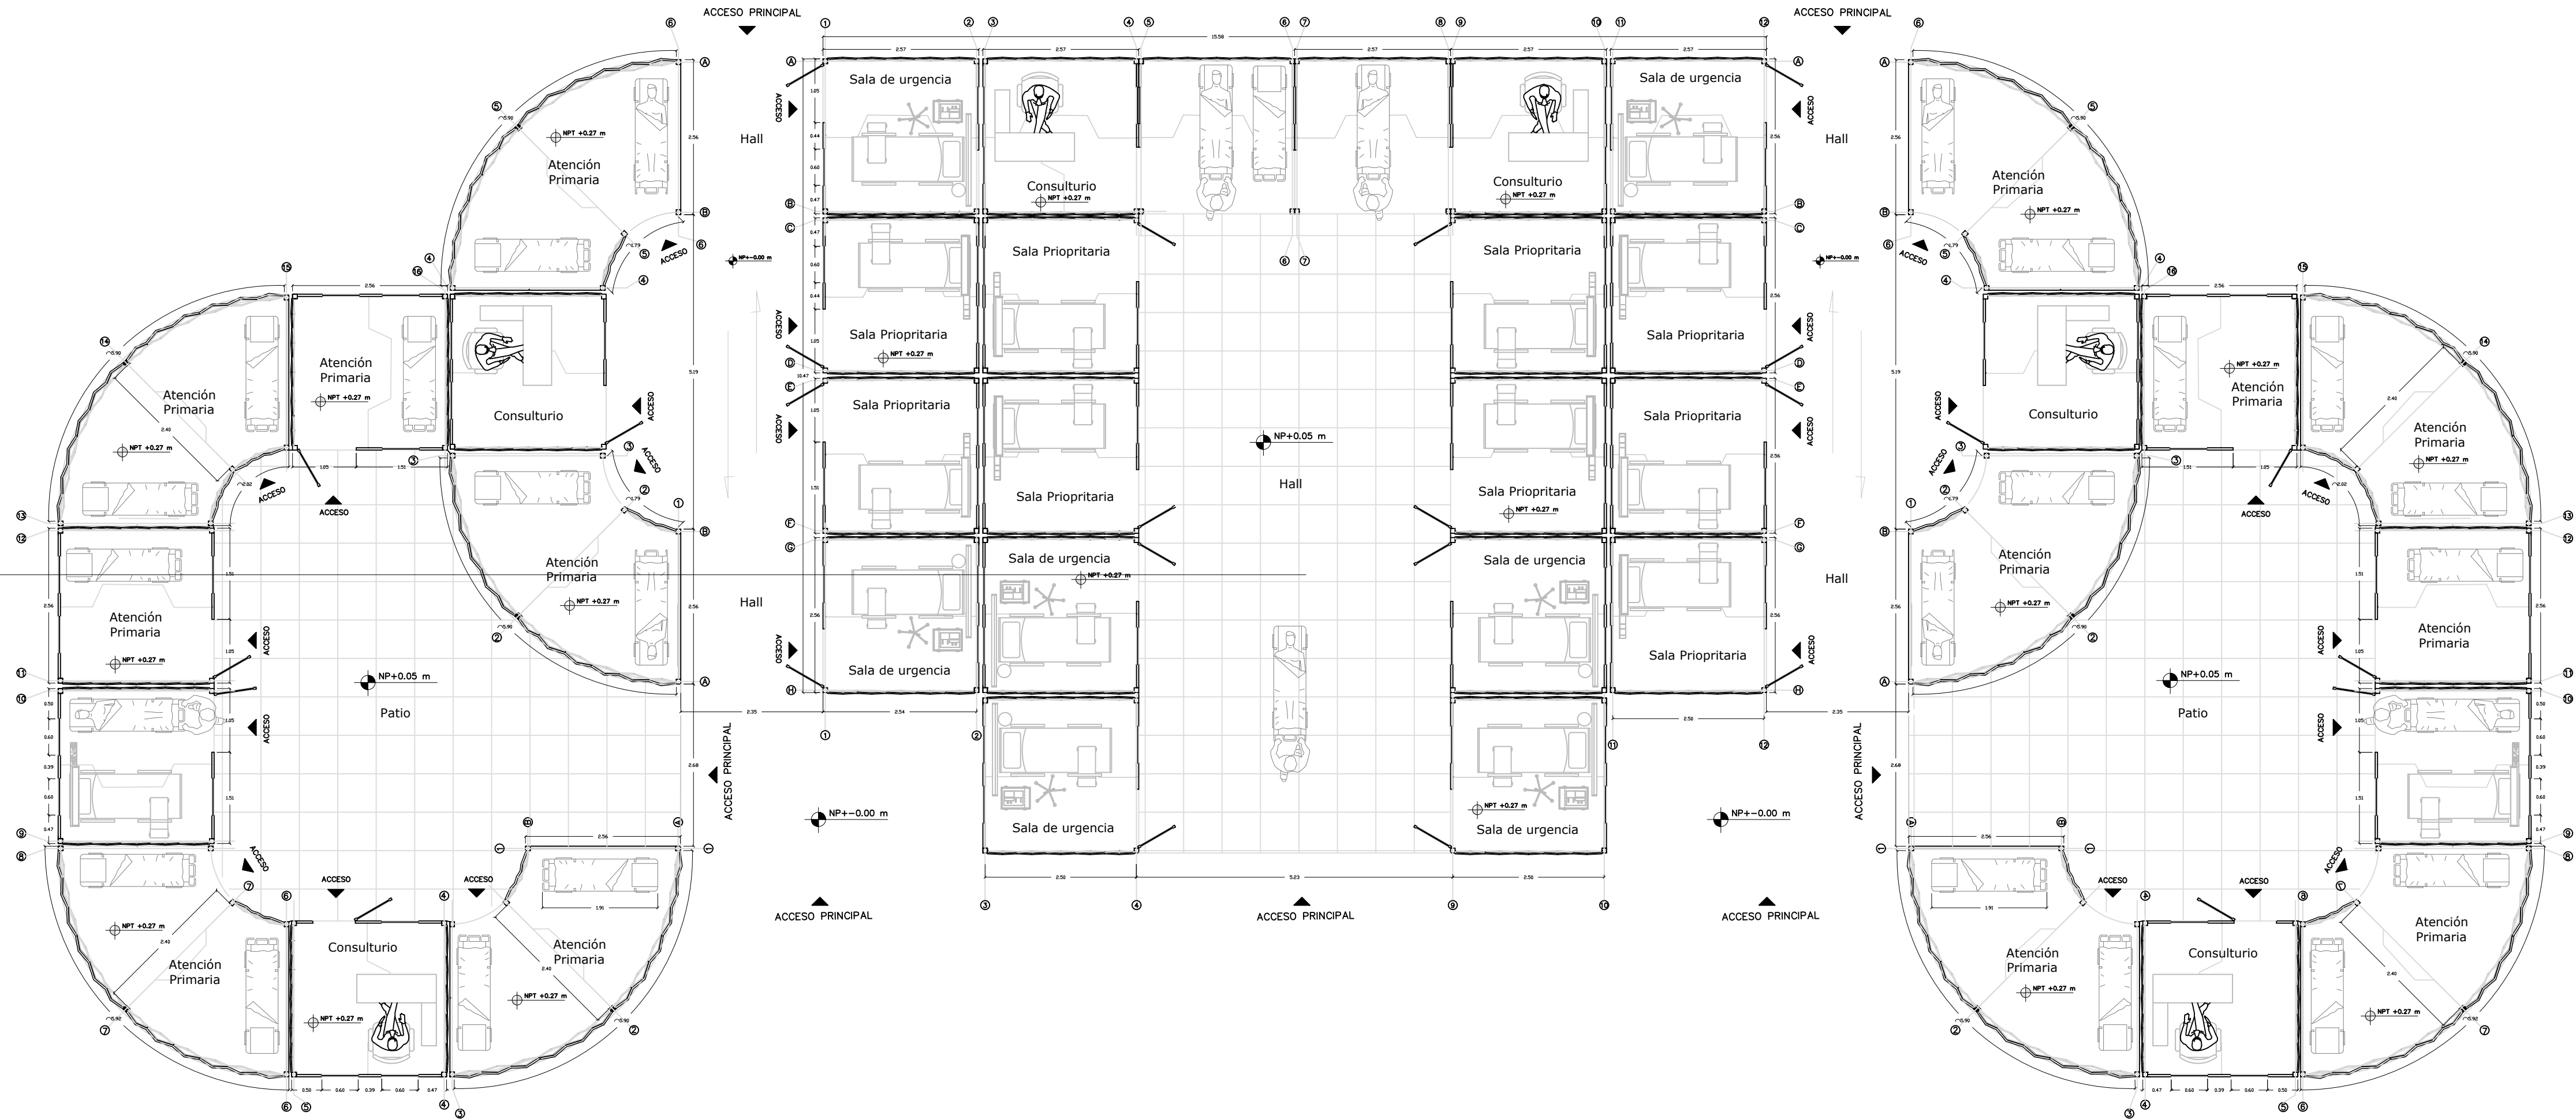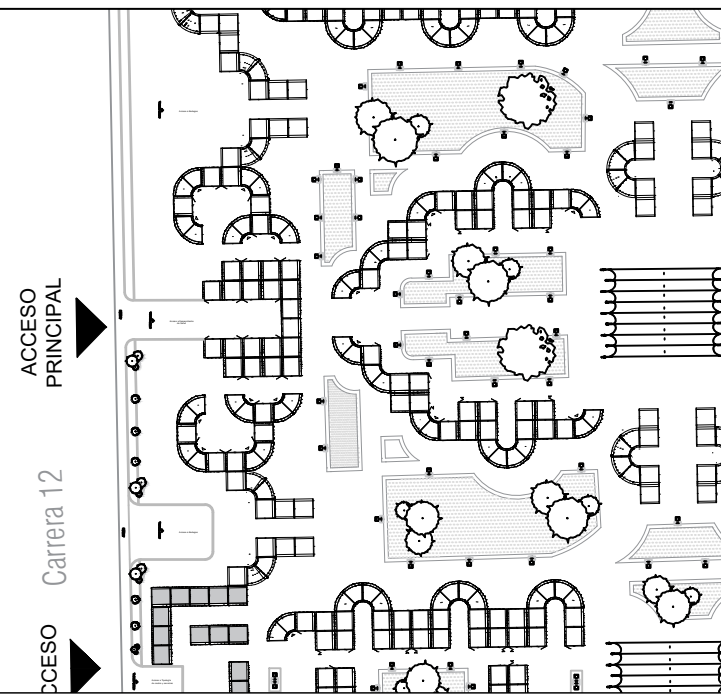

PLANTA ARQUITECTÓNICA RESPONDIENTE DE SALUD
Esc.

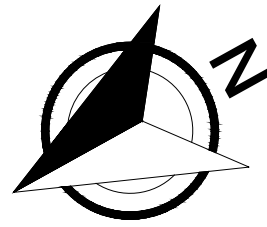

A001		REVISIÓN:	PLANO No.:	PLANCHAS No.:
A001		A001		
 UNIVERSIDAD La Gran Colombia Fundada en 1951				
FACULTAD DE ARQUITECTURA				
CURSO:				
OPCIONES DE ÉNFASIS				
GRUPO				
CONVENCIONES:				
CONTIENE:				
PLANTA ARQUITECTÓNICA RESPONDIENTE DE SALUD				
OBSERVACIONES:				
ESCALA:		FECHA:		
INDICADA		03 DE DIC 2021		
ARCHIVO:		FECHA COPIA:		
Formato para rotulo Book de Planos		03/12/2021		
DIBUJÓ:		ELABORACIÓN:		
REVISIÓN:	PLANO No.:	PLANCHAS No.:		
A001	A001	A001		
		DE		
		A001		