




SECTOR EDUCATIVO - AMBIENTAL

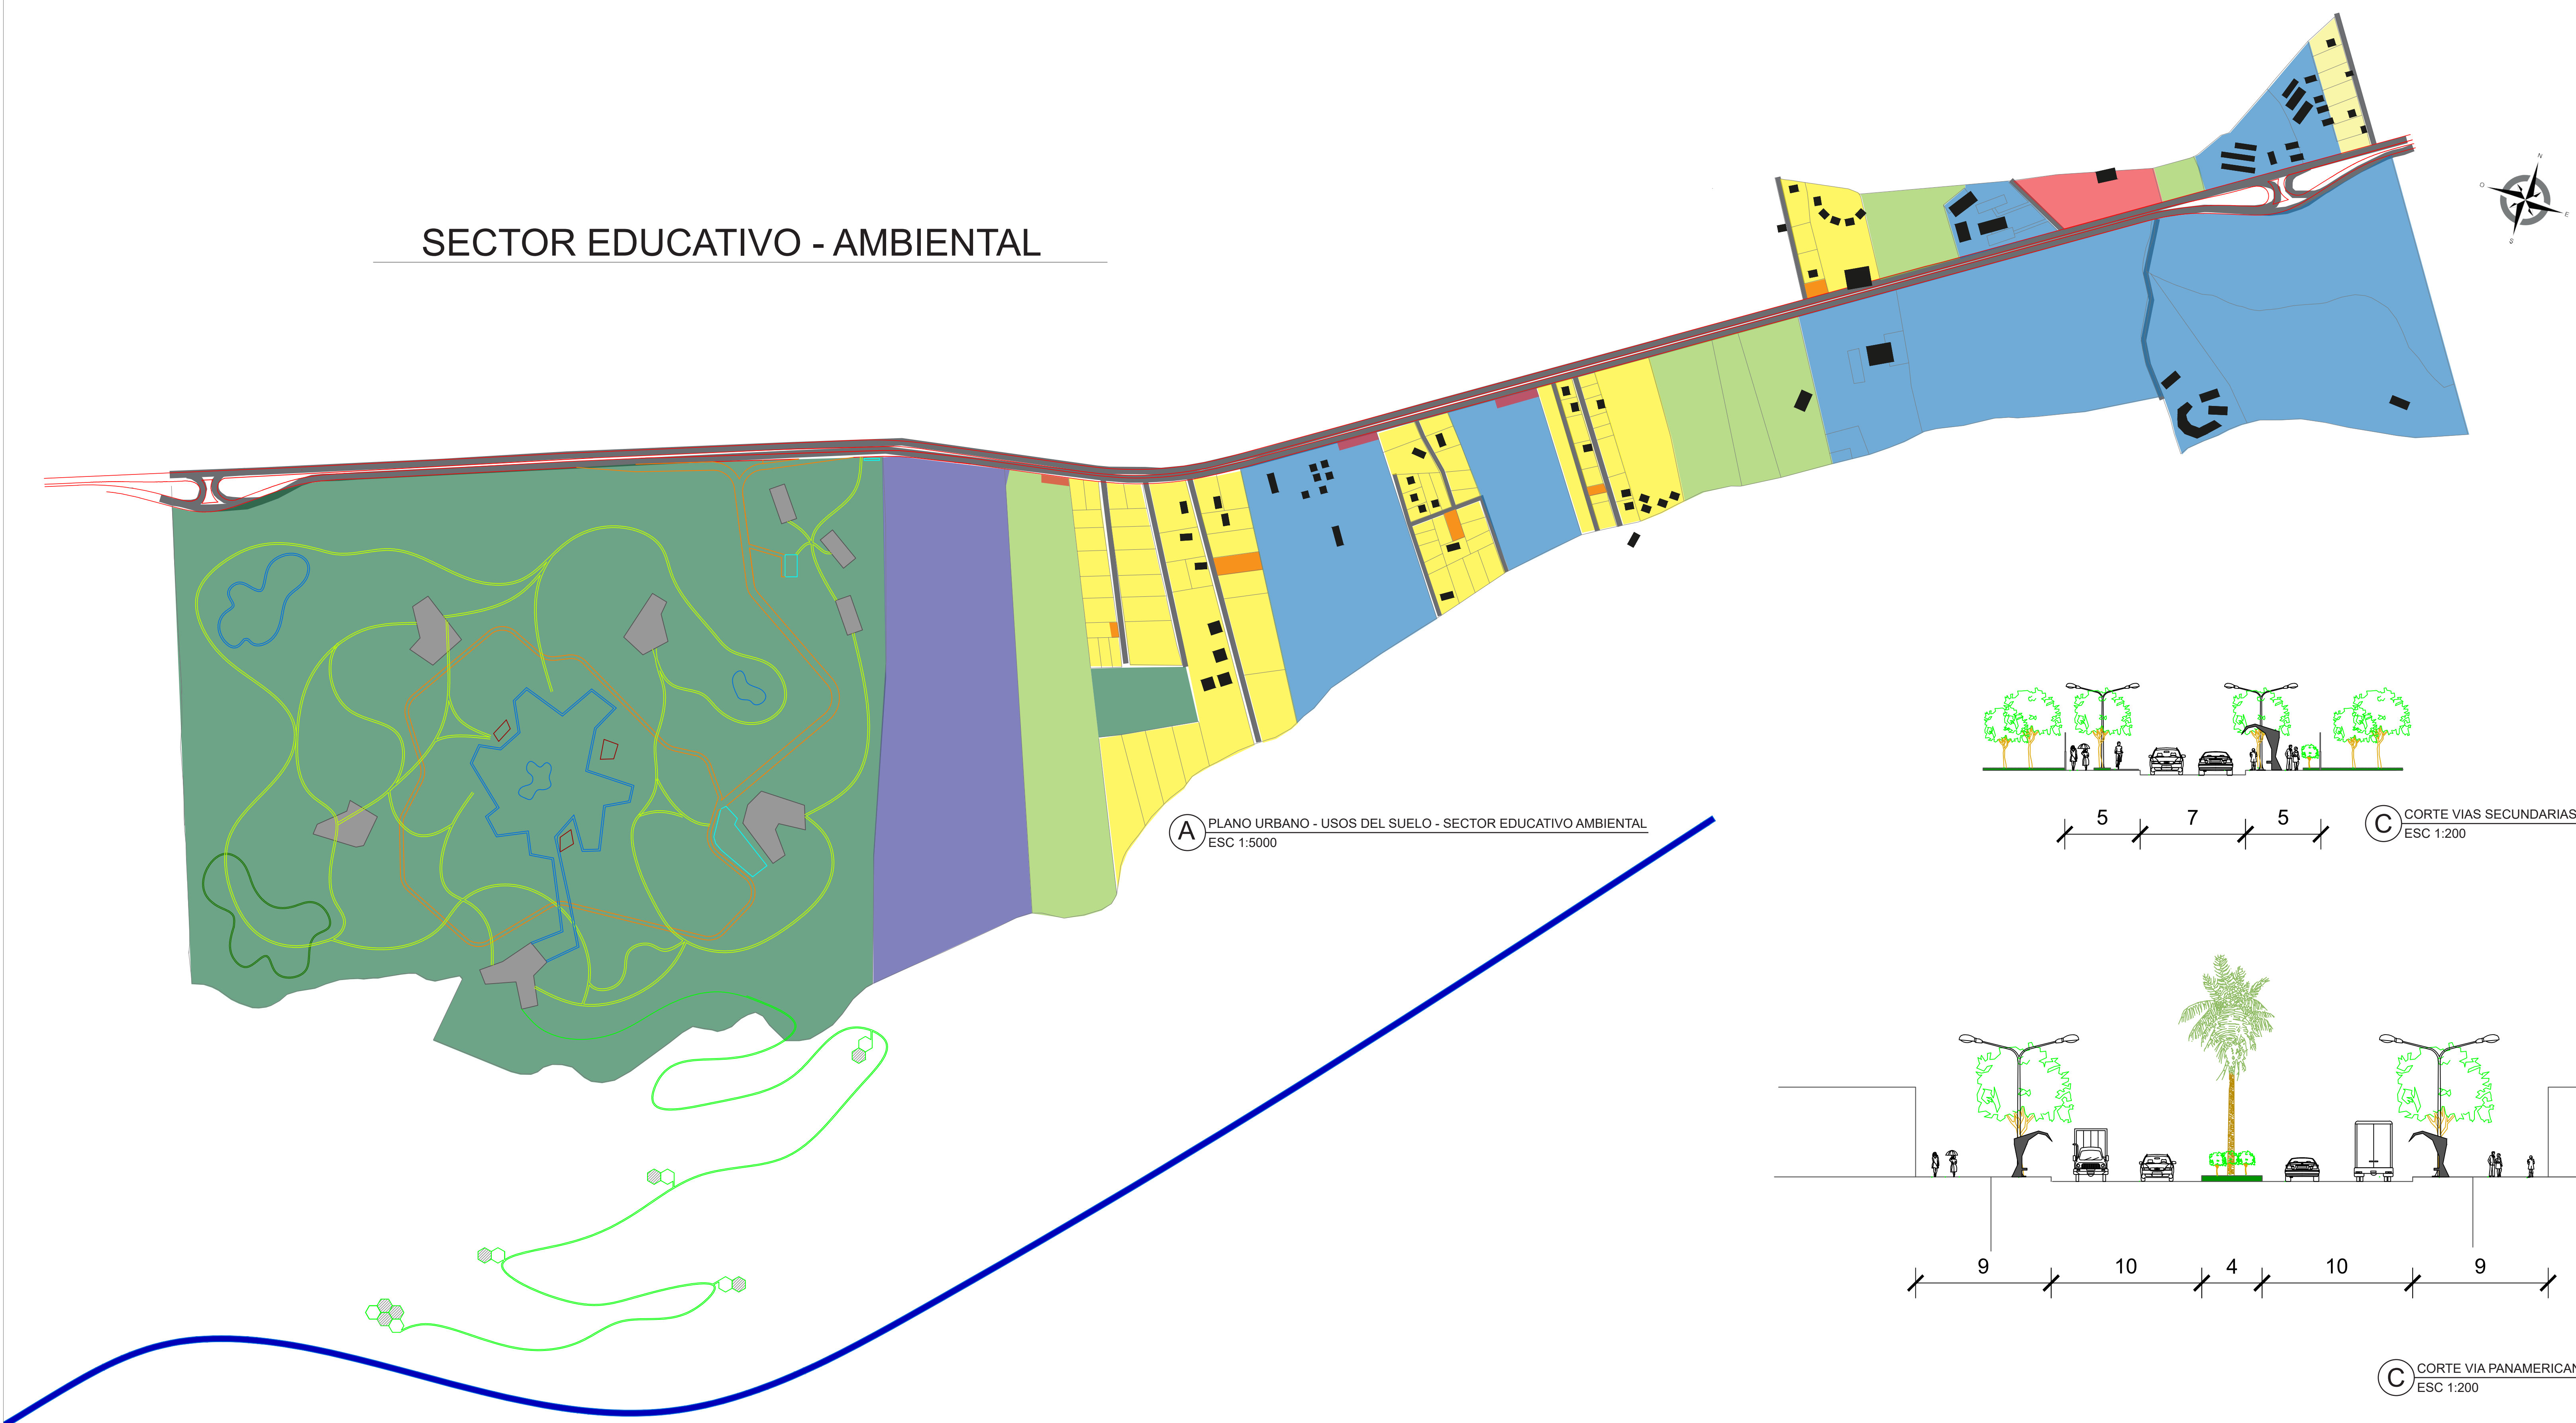


A PLANO URBANO - USOS DEL SUELO - SECTOR EDUCATIVO AMBIENTAL
ESC 1:5000

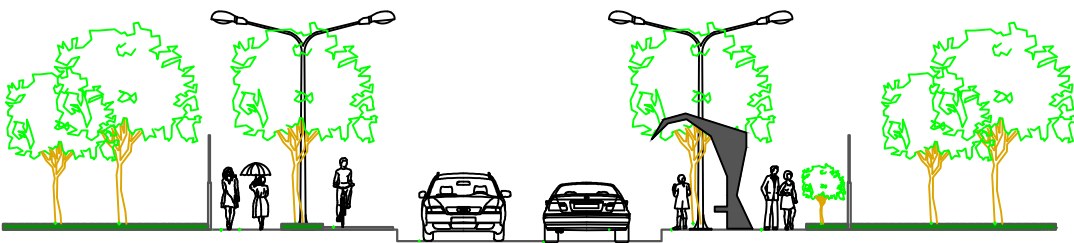

C CORTE VIAS SECUNDARIAS
ESC 1:200

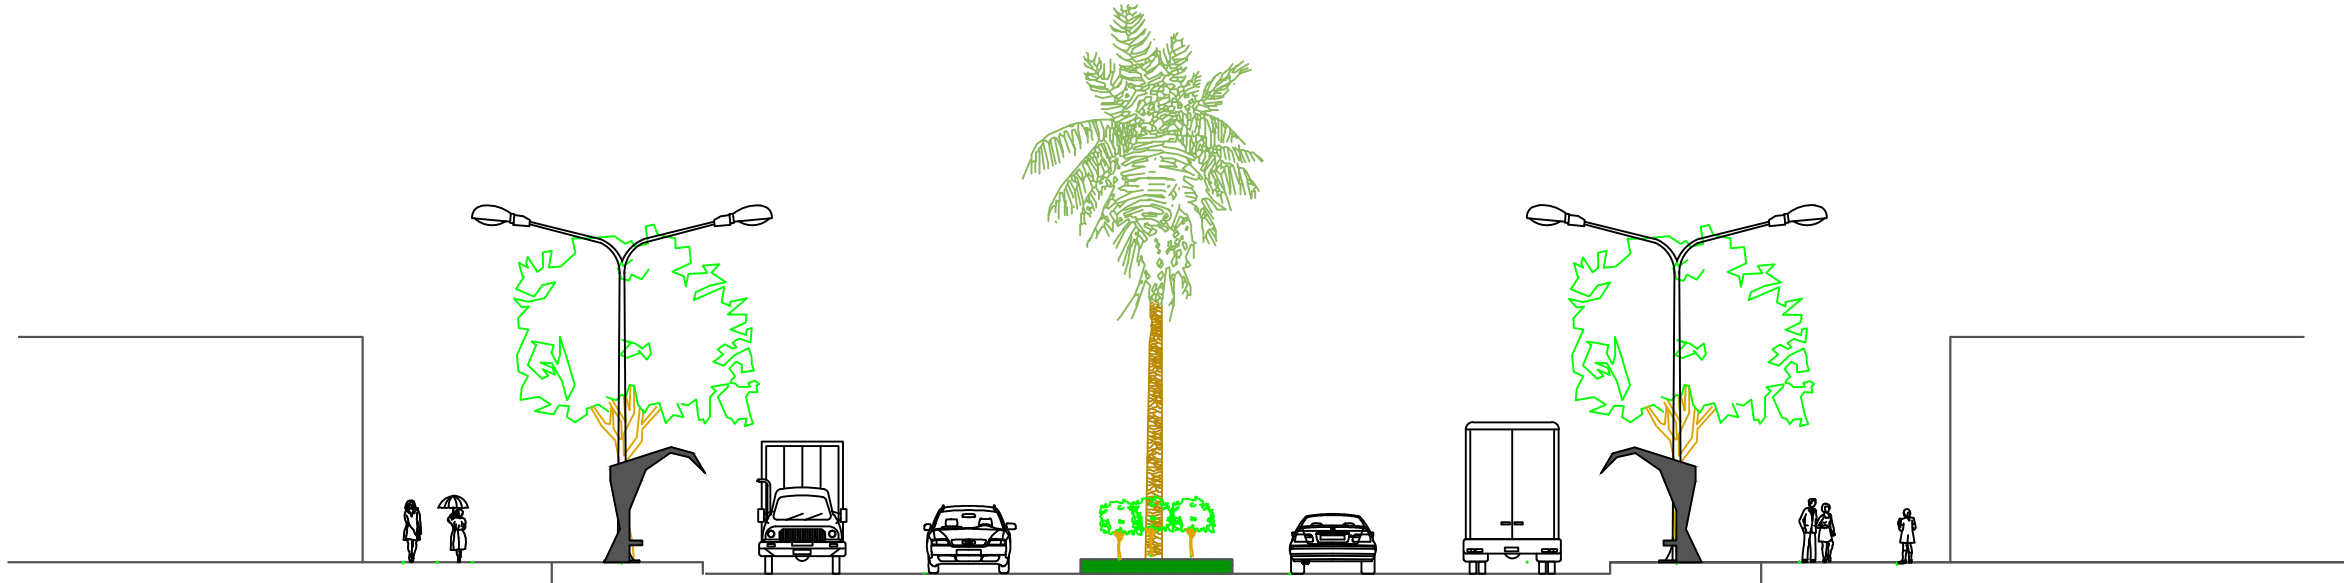

C CORTE VIA PANAMERICANA GENERAL
ESC 1:200

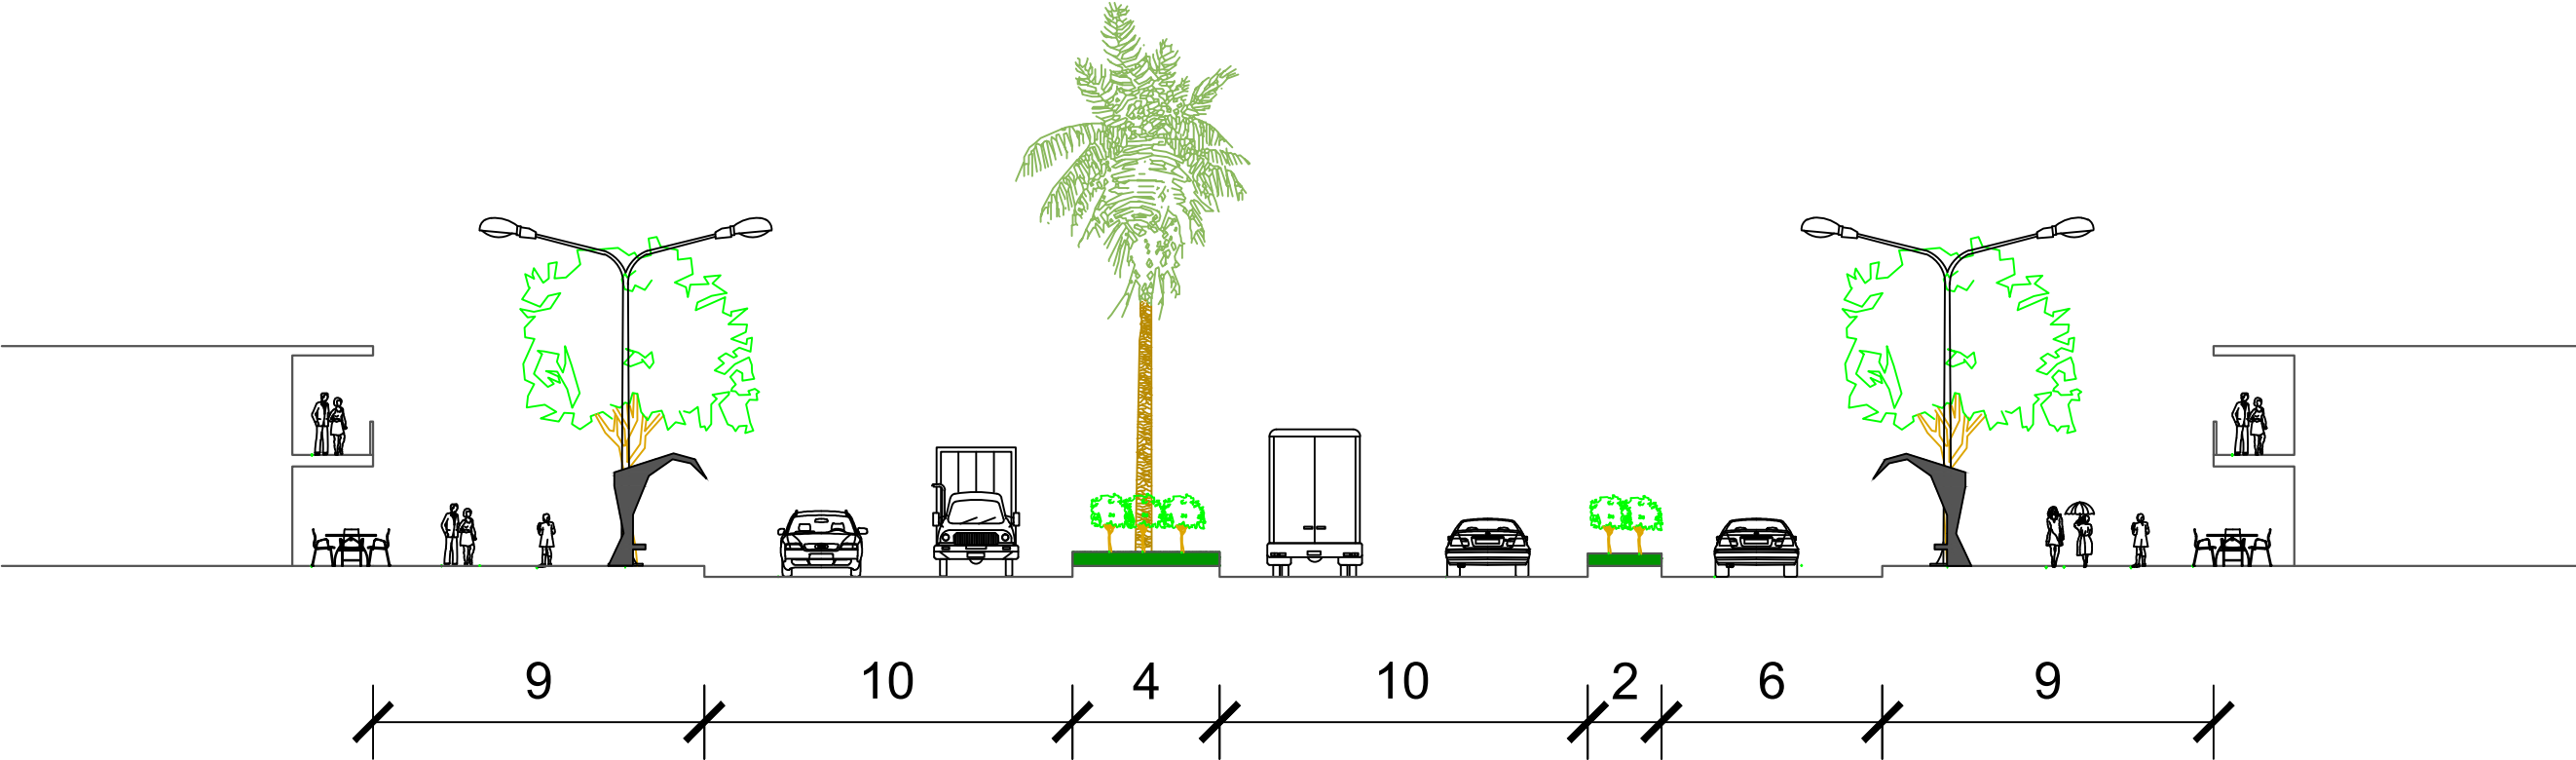

C CORTE VIA PANAMERICA - BULEVAR
ESC 1:200

- CONVENCIONES
- VIVIENDA
 - COMERCIO LOCAL
 - SERVICIOS
 - EQUIPAMIENTOS
 - RESERVA
 - COMERCIO

No.	Fecha	Descripción	Aprobó
ACTUALIZACIONES			