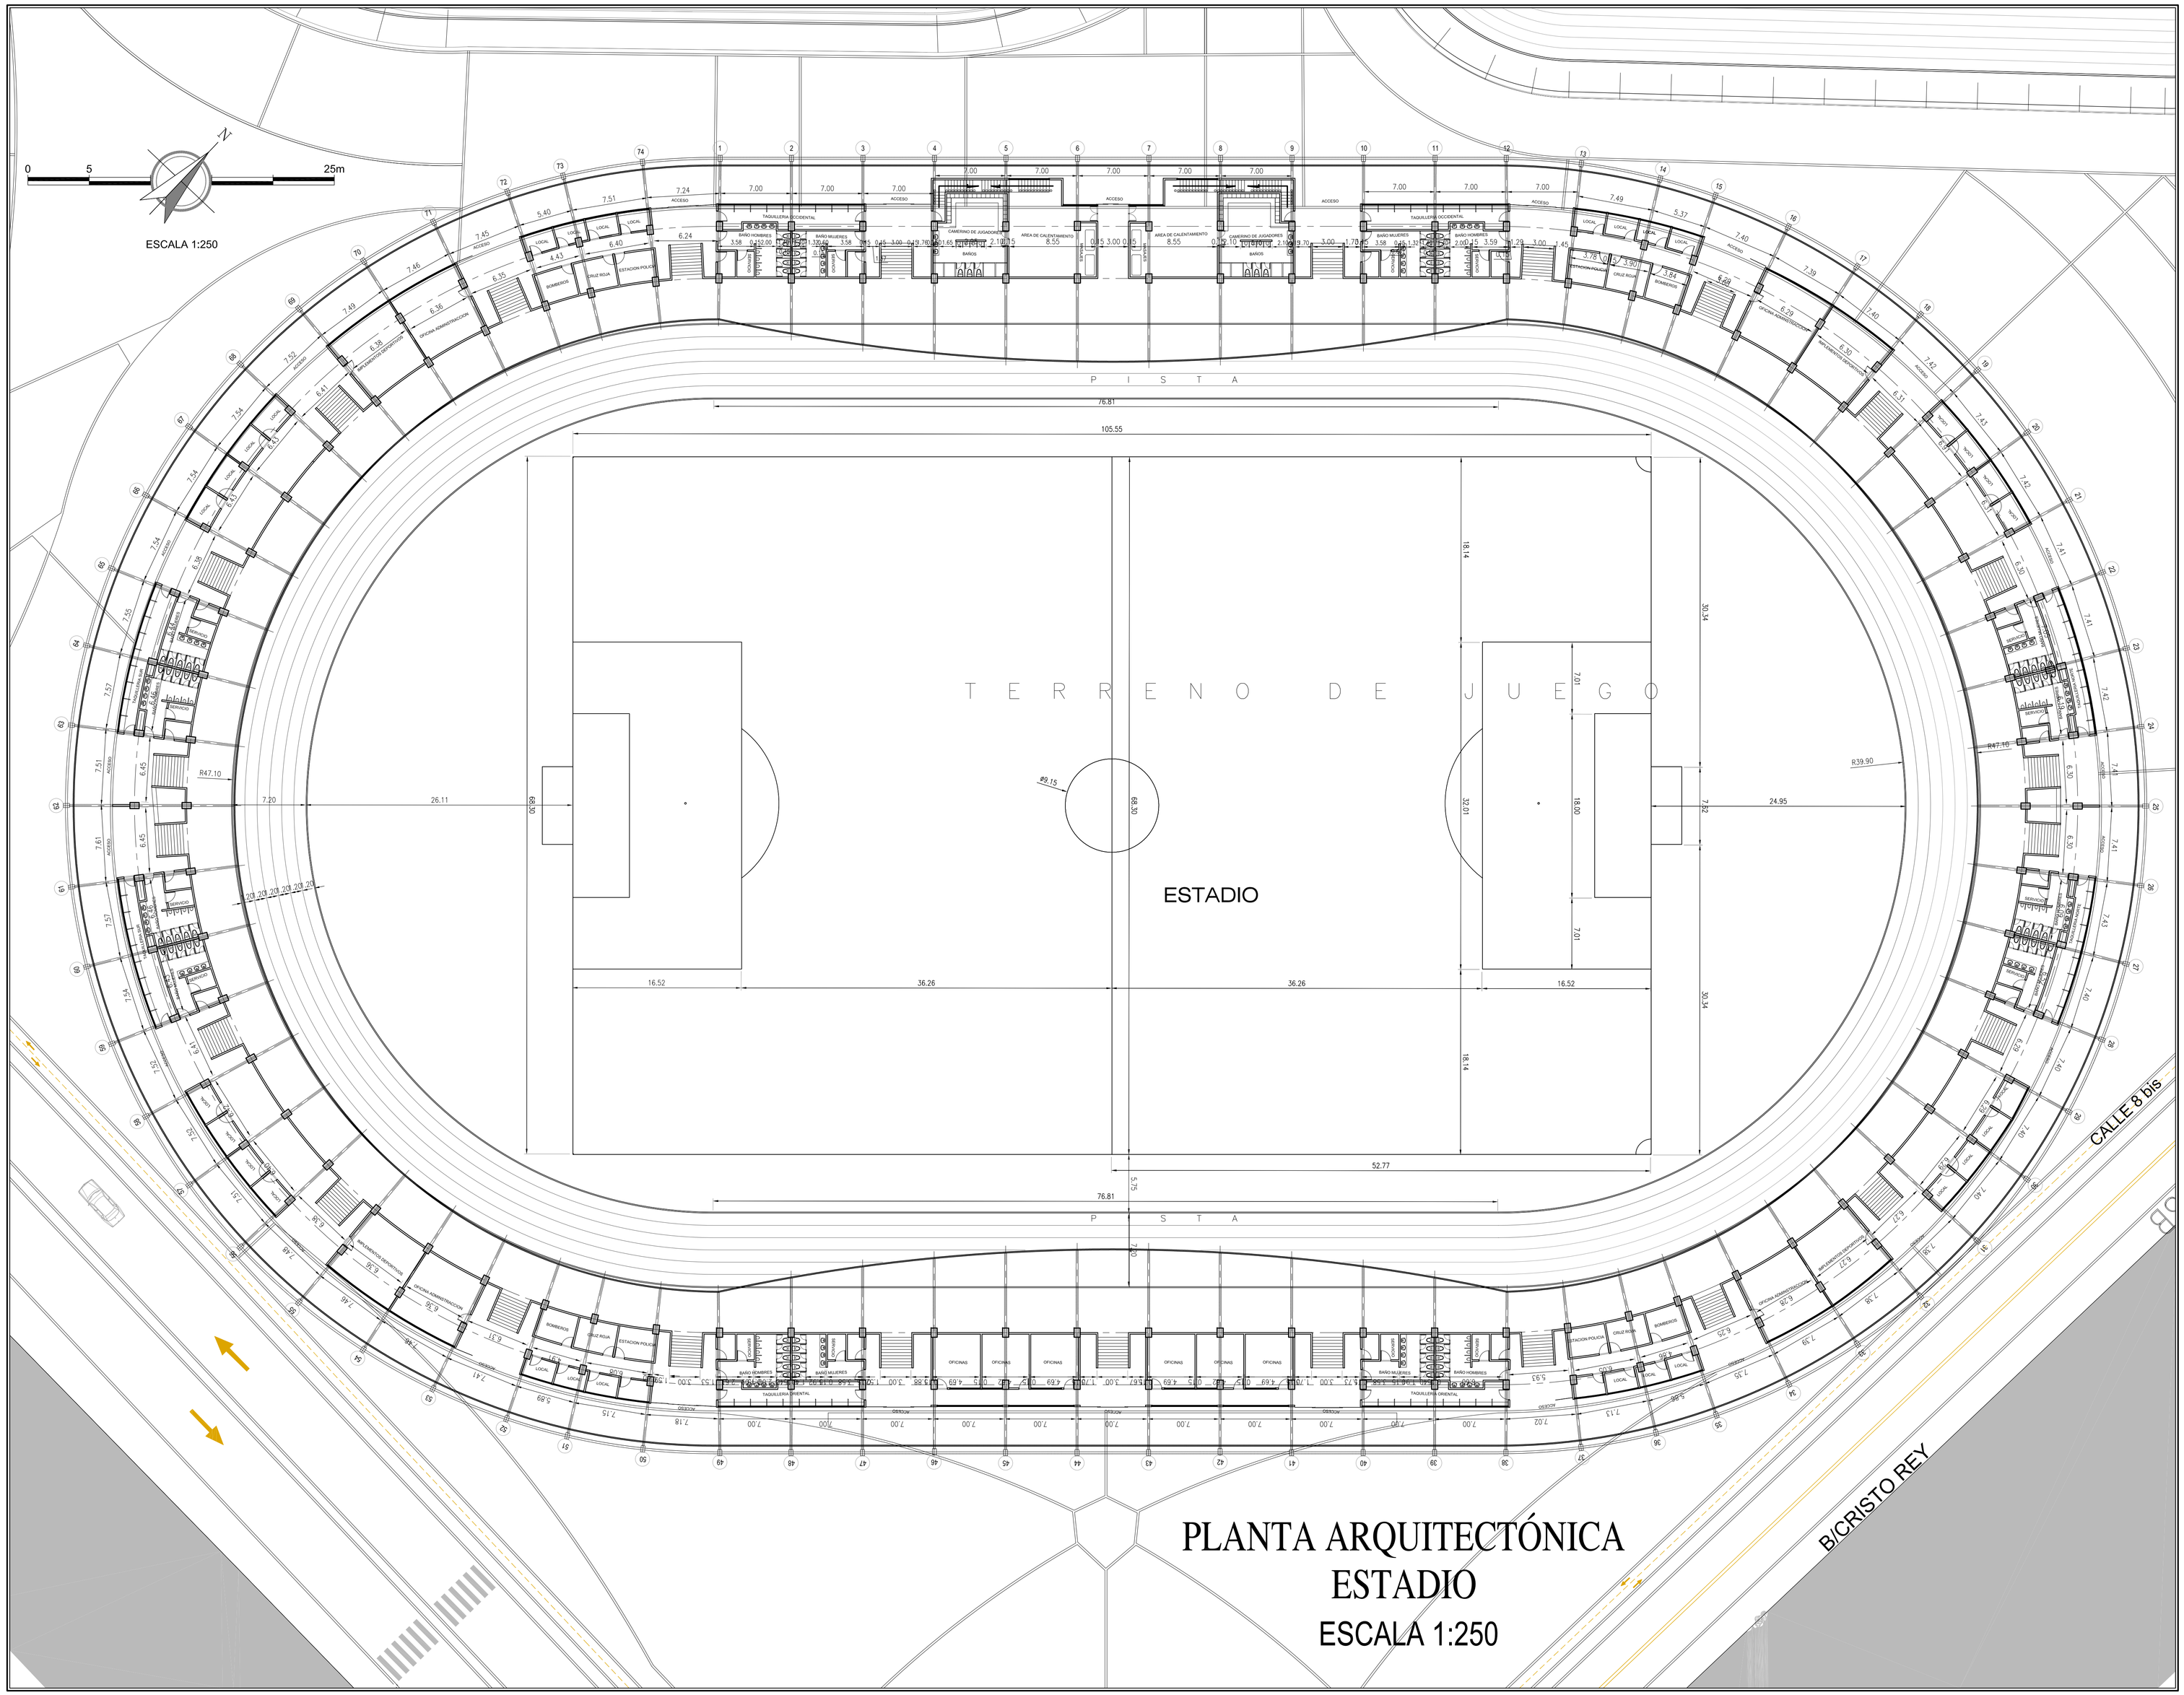
0
5
25m
N
ESCALA 1:250
P I S T A
76.81
105.55
T E R R E N O D E J U E G O
ESTADIO
68.50
89.15
18.14
30.34
32.01
18.00
7.01
R47.10
R39.90
26.11
7.20
24.95
16.52
36.26
36.26
16.52
52.77
5.75
2.70
CALLE 8 bis
B/CRISTO REY
TAQUILLERA OCCIDENTAL
TAQUILLERA ORIENTAL
BAÑO HOMBRES
BAÑO MUJERES
BAÑOS
CAMERINO DE JUGADORES
AREA DE CALENTAMIENTO
ACCESO
OFICINAS
BOMBEROS
CRUZ ROJA
ESTACION POLICIA
SALA DE PRENSA
SALA DE JUNTAS
SALA DE ESPERA
SALA DE ENTRENADORES
SALA DE MASAJES