


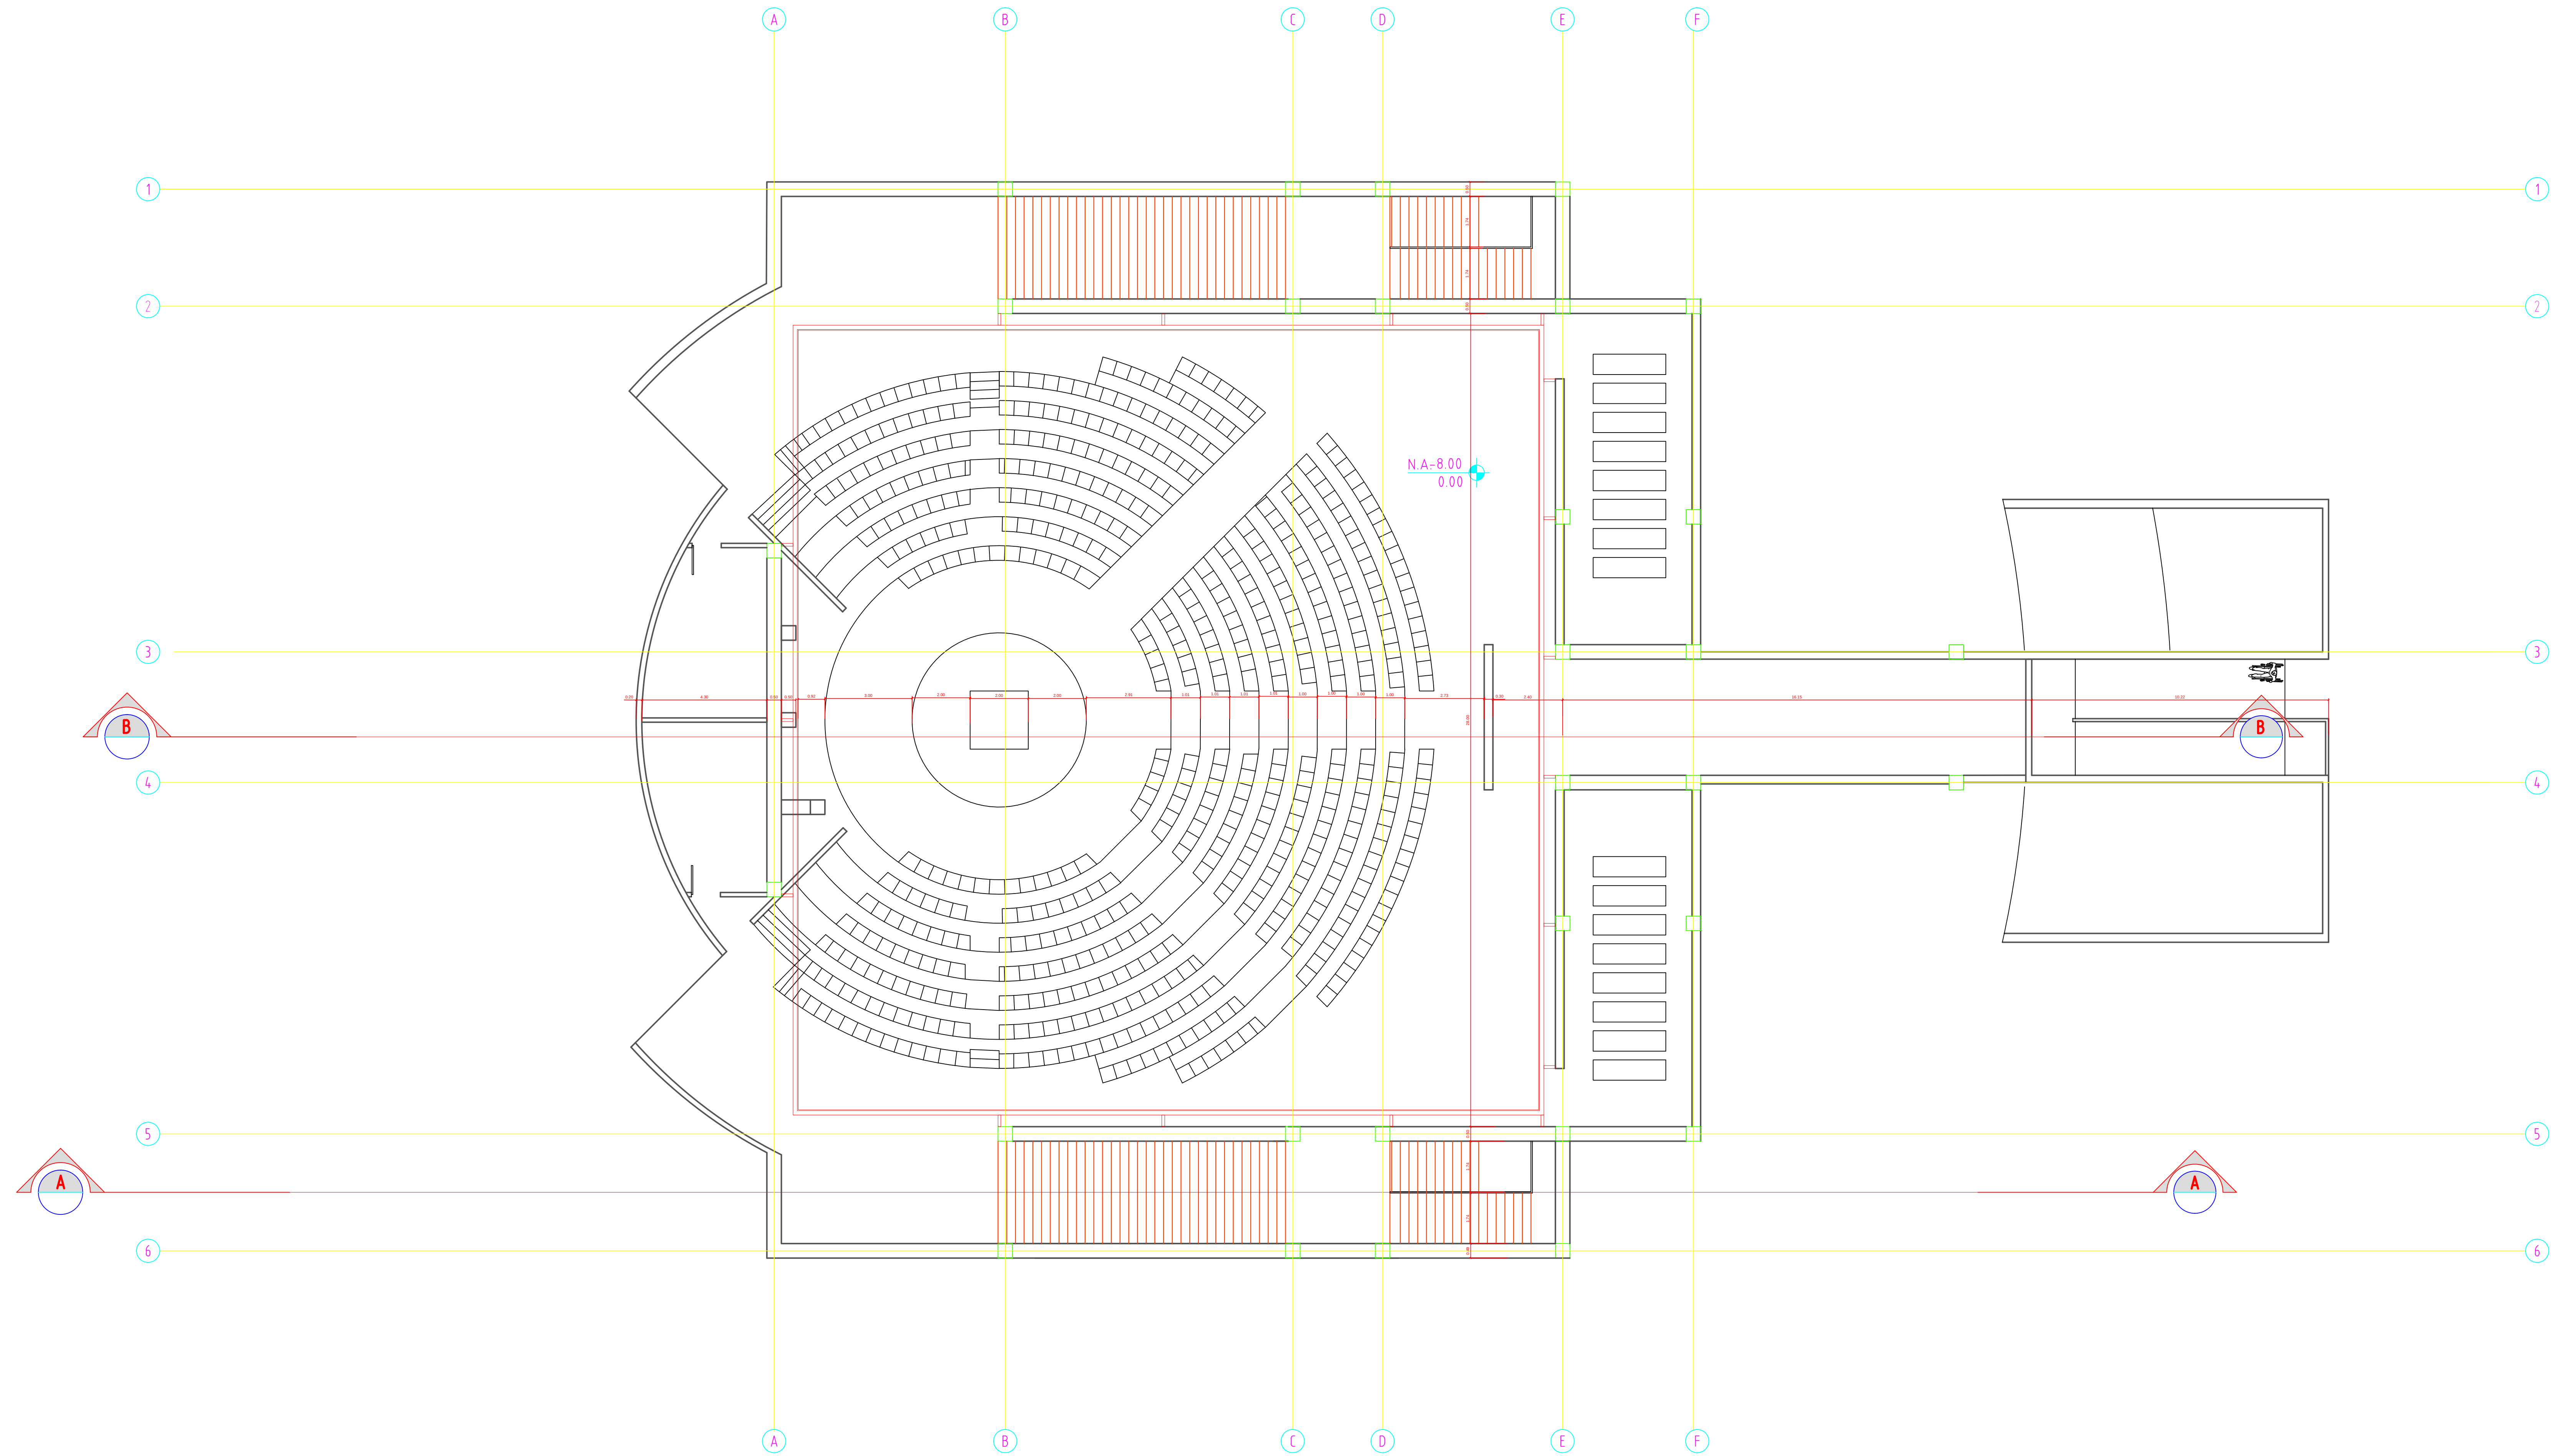

PLANTA CAPILLA SUBTERRANEA

