

D1 CORTE LONGITUDINAL A-A  
1:50


PLANO N°:  
CHIA.ARQ  
ARQUITECTÓNICO

PLANCHA: 00 DE: 00

BOGOTÁ D.C. BOGOTÁ D.C.

PROYECTO

INSIDE CONTAINER  
PROYECTO ARQUITECTÓNICO

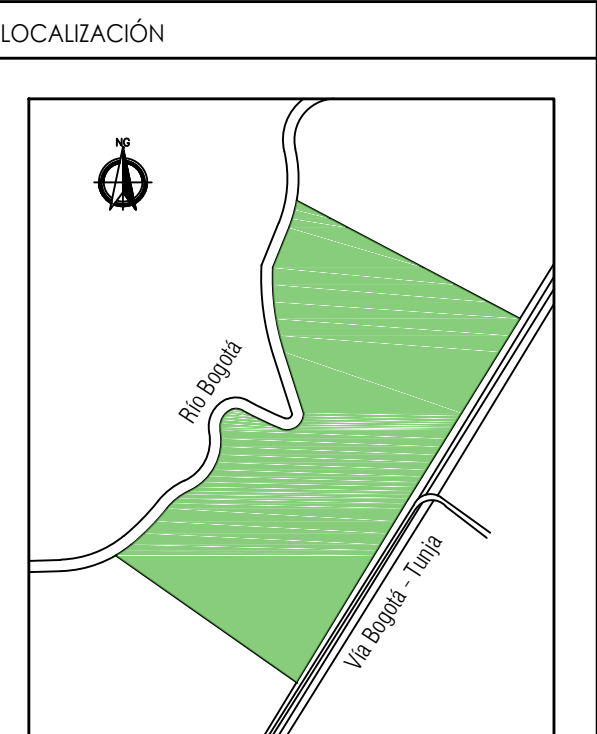

FINCA "LA SANTA MARIA"  
VEREDA YERBABUENA, CHÍA,  
CUNDINAMARCA

CONTENIDO

PROYECTO ARQUITECTÓNICO

1.	CORTE A-A
2.	
3.	
4.	
5.	

PLANO DE REFERENCIA

1.	
2.	

CONVENCIONES TÉCNICAS

EJES	FACHADAS	CORTES
NIVEL DE PISO CUBIERTA PLANTA	NIVEL DE PISO ACABADO PLANTA	NIVEL DE PISO ACABADO PLANTA
INDICADOR DE SENTIDO DE CIRCULACIÓN	PISO ESCALERINA	ESFARAS
CORTE ESCALERA	TITULO DEL DETALLE	SUBSTITUCIÓN DEL DETALLE

DISEÑADORES

DANIEL EDUARDO ALVAREZ PEDRAJA  
COD. 103372360

JHON SEBASTIAN LIZABAZO FOREIRO  
COD. 102656071

DUVYS KELLY PICON RODRIGUEZ  
COD. 102480650

DOCENTE


ARQ. JUAN CARLOS ROMAN

NOMBRE DEL ARCHIVO  
PLANTAS GENERALES DWG

ESCALA 1:50

JULIO 2018

Observaciones	Fecha
1.	
2.	
3.	

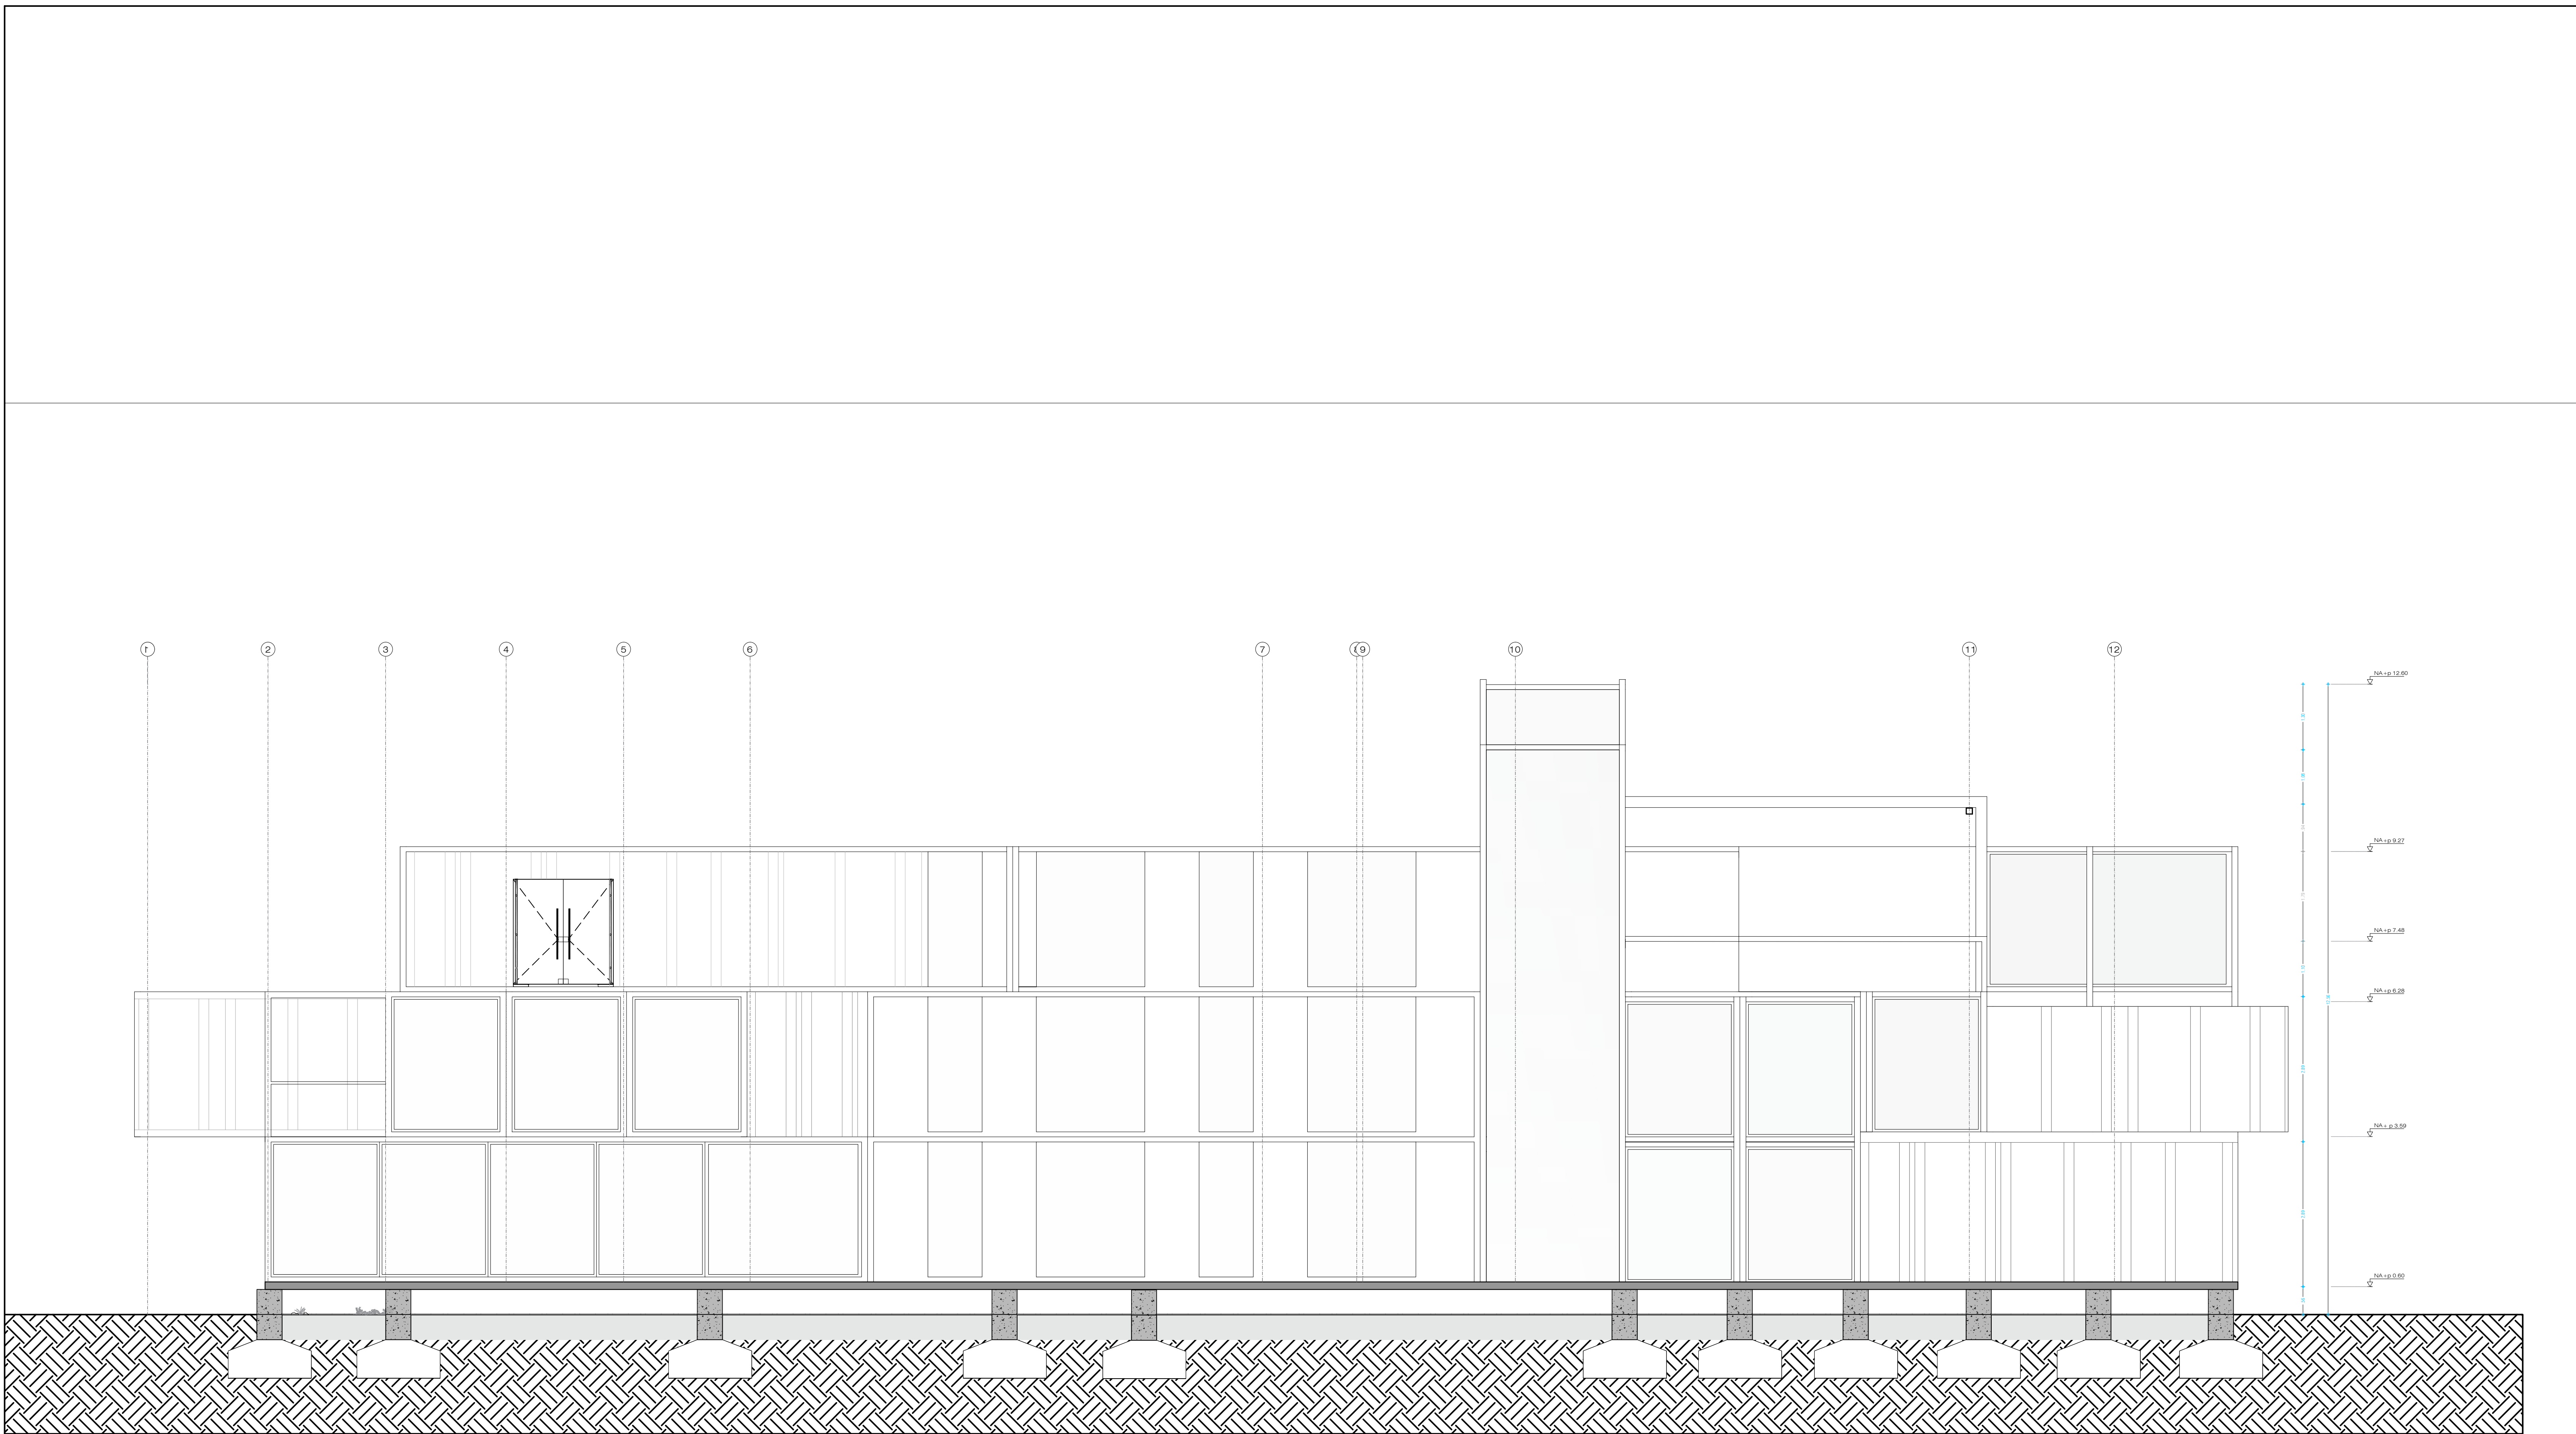

D1 FACHADA OCCIDENTAL  
1:50


PLANO N°:  
CHIA.ARQ  
ARQUITECTÓNICO

PLANCHA: 00 DE: 00

BOGOTÁ D.C. BOGOTÁ D.C.

PROYECTO

INSIDE CONTAINER  
PROYECTO ARQUITECTÓNICO

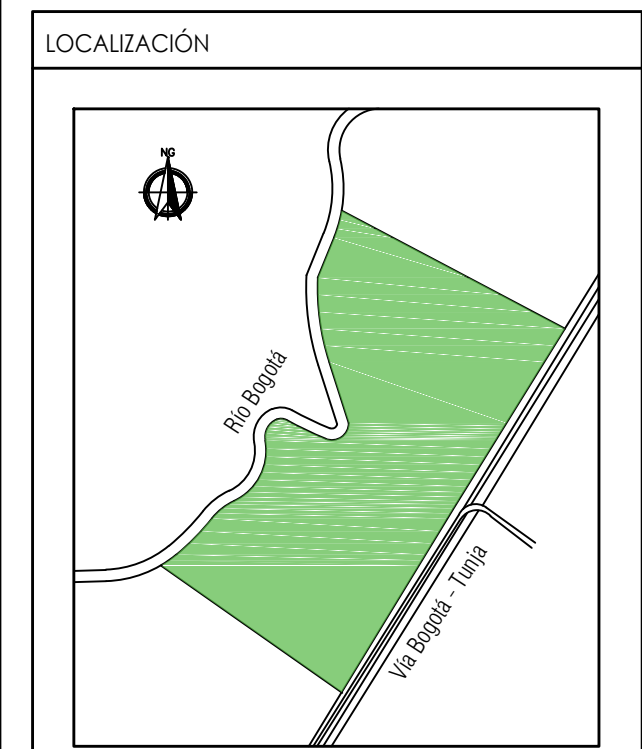

FINCA "LA SANTA MARIA"  
VEREDA YERBA BUENA, CHÍA,  
CUNDINAMARCA

CONTENIDO

PROYECTO ARQUITECTÓNICO

1.	FACHADA OCCIDENTAL
2.	
3.	
4.	
5.	

PLANO DE REFERENCIA

1.	
2.	

CONVENCIONES TÉCNICAS


DISEÑADORES

DANIEL EDUARDO ALVAREZ PEDRAZA  
COD. 103372960

JHON SEBASTIAN LIZABAZO FOREIRO  
COD. 1026566071

DUVYS KELLY PICON RODRIGUEZ  
COD. 1024806507

DOCENTE

ARQ. JUAN CARLOS ROMAN

NOMBRE DEL ARCHIVO  
PLANTAS GENERALES DWG

ESCALA: 1/50

JULIO 2018


Observaciones	Fecha
1.	
2.	
3.	

PLANO Nº:  
CHIA.ARQ  
ARQUITECTÓNICO

PLANCHAS: 00 DE: 00


BOGOTÁ D.C. BOGOTÁ D.C.

PROYECTO

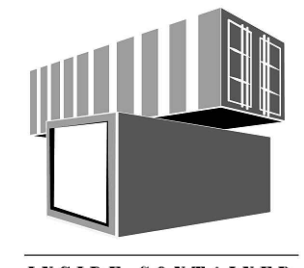

PROYECTO ARQUITECTÓNICO

LOCALIZACIÓN

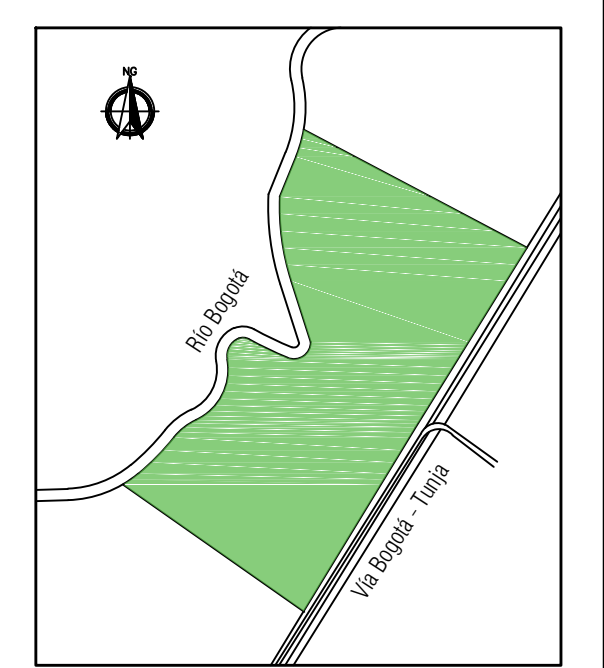

FINCA "LA SANTA MARIA"  
VEREDA YERBUENA, CHÍA,  
CUNDINAMARCA

CONTENIDO

PROYECTO ARQUITECTÓNICO	
1.	CORTE TRANSVERSAL
2.	
3.	
4.	
5.	
PLANO DE REFERENCIA	
1.	
2.	

CONVENCIONES TÉCNICAS


DISEÑADORES

**DANIEL EDUARDO ALVAREZ PEDRAJA**  
COD. 103372960

**JHON SEBASTIAN LIZABAZO FORERO**  
COD. 102656071

**DUVYS KELLY PICON RODRIGUEZ**  
COD. 102480650

DOCENTE

**ARQ. JUAN CARLOS ROMAN**


NOMBRE DEL ARCHIVO

PLANTAS GENERALES DWG

ESCALA: 1/75

JULIO 2018

Observaciones	Fecha
1.	
2.	
3.	

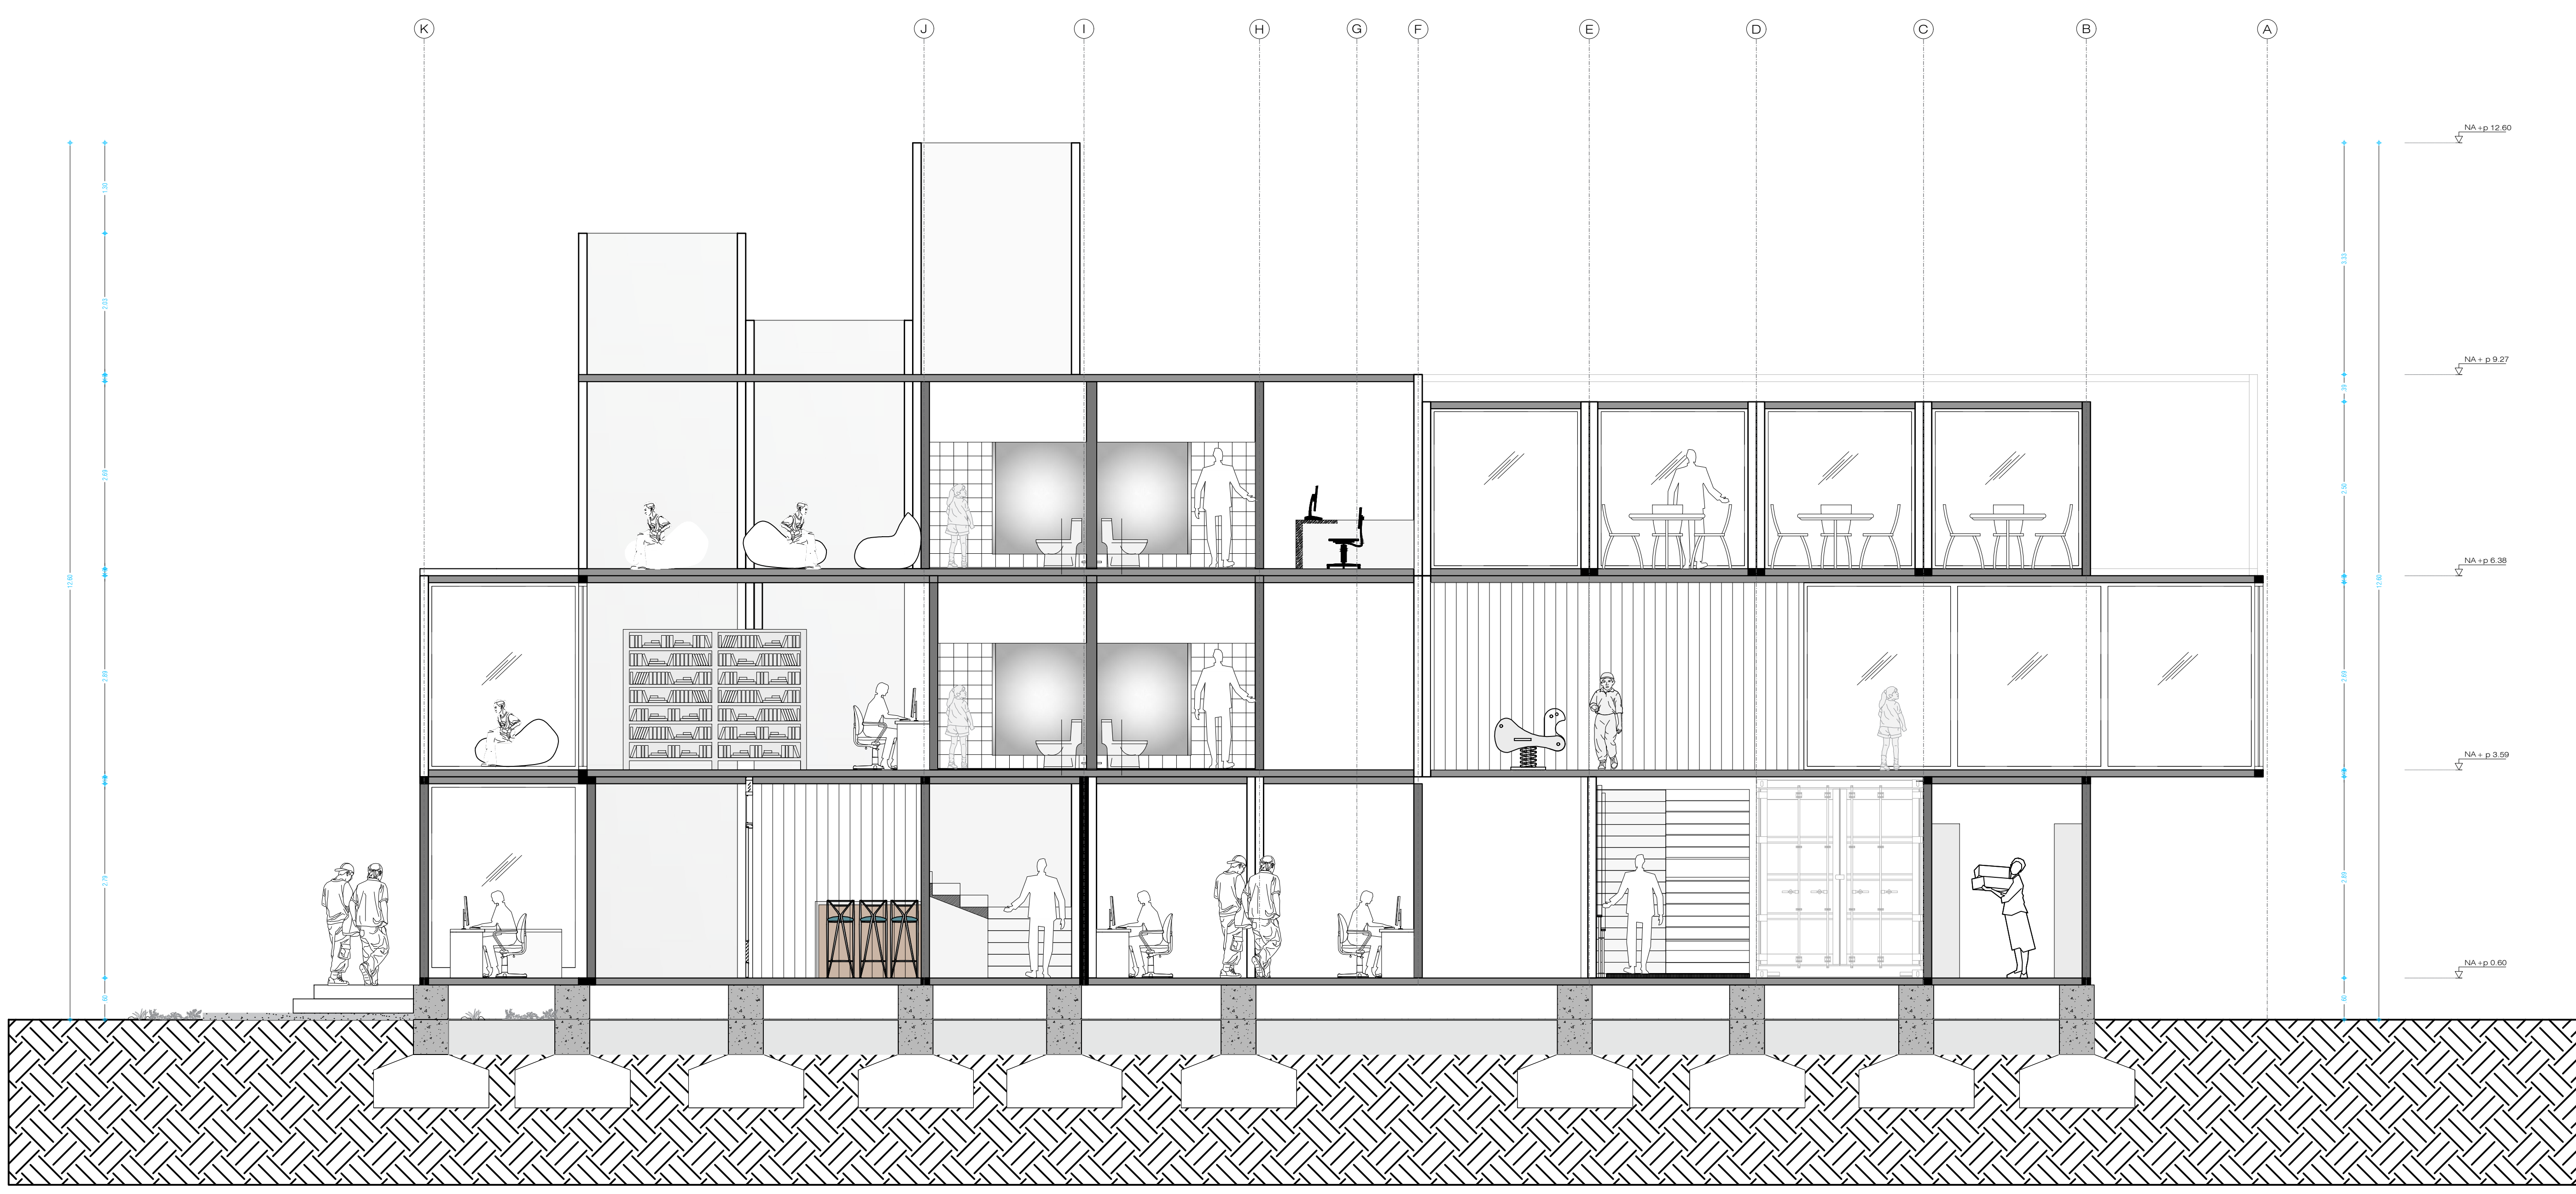

D1 PLANTA PRIMER NIVEL  
1:50