


Área
Proyecto de arquitectura

BOOK DE PLANOS




UNIVERSIDAD
La Gran Colombia
Fundada en 1951

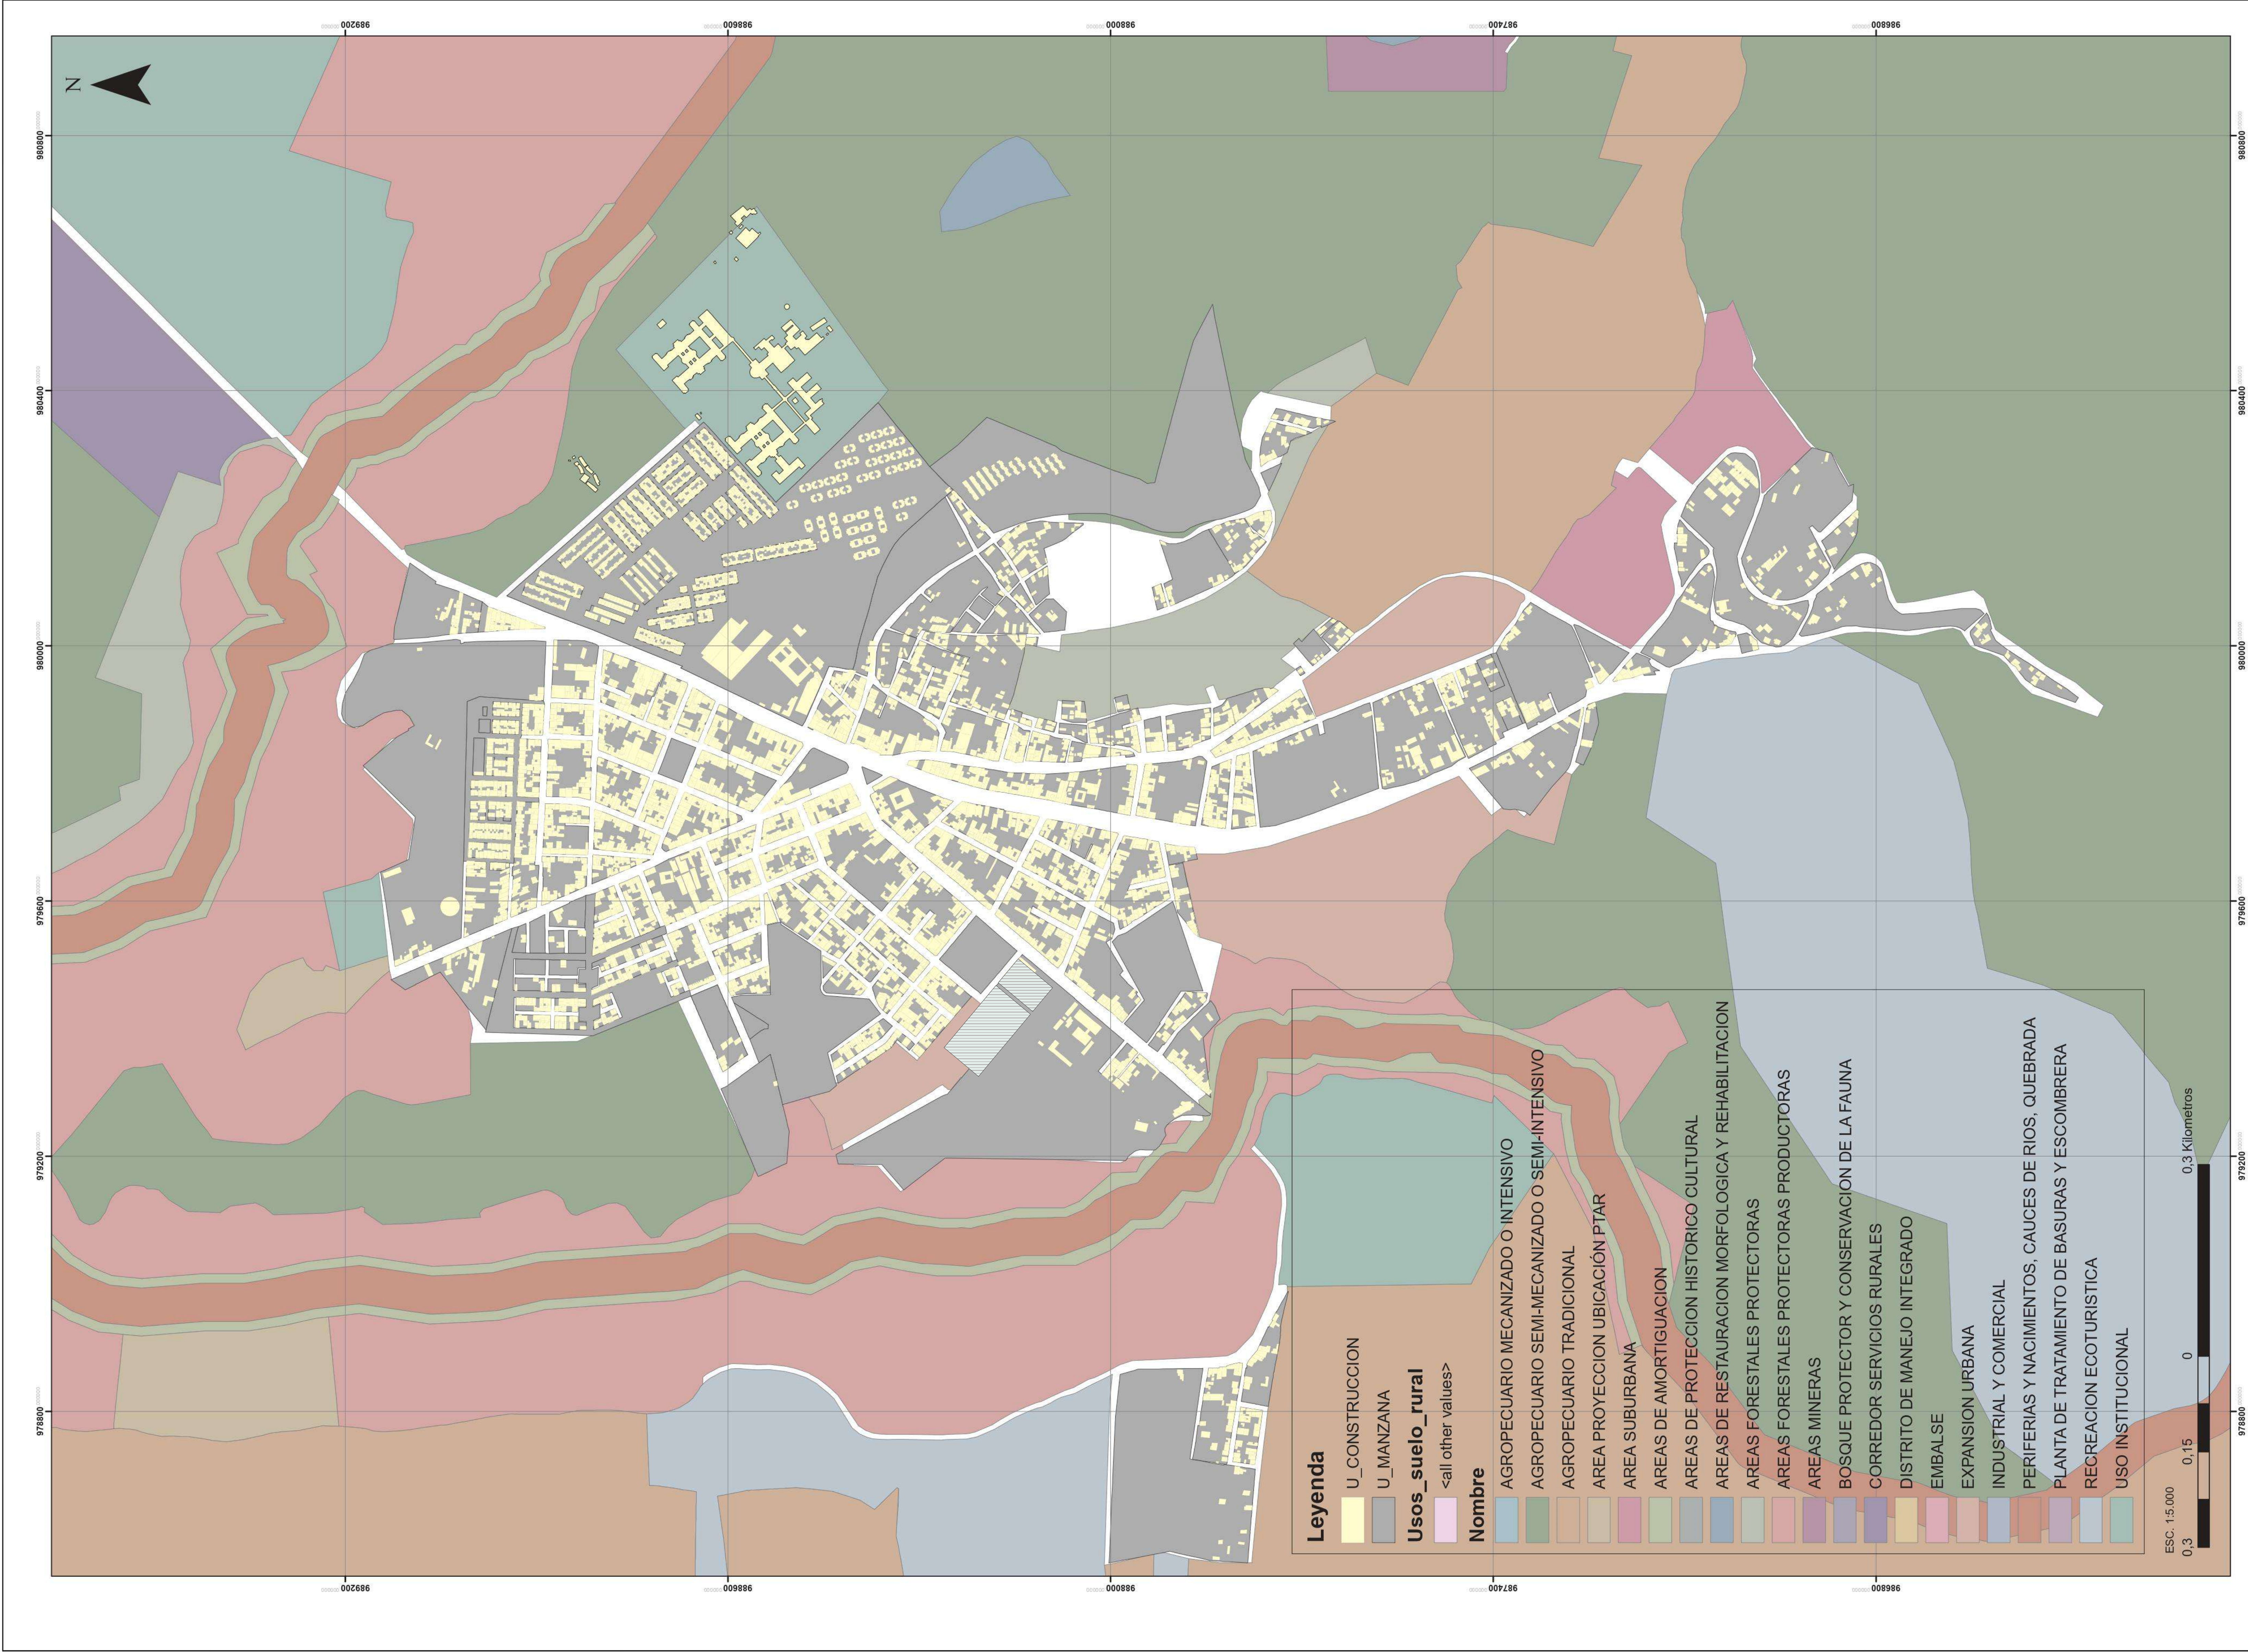


000	1	3
DE	PLANO No.	REVISION
1	B-001	3
FACULTAD DE ARQUITECTURA PROYECTO TEMÁTICO DE GRADO		
PROYECTO: CENTRO HOSPITALARIO SIBATÉ		
CONVENCIONES: CONSTRUCCIONES MANZANA OTROS LOTE DE INTERVENCIÓN		
CURSO: PROYECTO ARQUITECTÓNICO GRUPO 2D		
LOCALIZACIÓN: 		
MUNICIPIO SIBATÉ		
CONTIENE: PLANO DE USOS		
NOTAS GENERALES: 1. DIMENSIONES EN METROS EXCEPTO DONDE SE INDIQUE OTRA UNIDAD. 2. ACOMETIDAS Y DESCARGAS DE SERVICIO ELÉCTRICO, SANITARIO, AGUA, GAS Y TELÉFONO SE DEFINIRÁN EN OBRA. 3. LOS VANOS LIBRES SON YA ACABADOS. 4. TODAS LAS COTAS SON A CARA DE MURO SIN CONTAR EL ACABADO FINAL.		
ESCALA: 1:10000	FECHA: NOVIEMBRE DE 2024	
REVISION: 3	PLANO No. B-001	PLANO No. 1 DE 000




000	2	3	2002-B-002
REVISION:	PLANO No.	PLANO No.	PLANO No.
UNIVERSIDAD La Gran Colombia	Facultad de Arquitectura	FACULTAD DE ARQUITECTURA	PROYECTO TEMÁTICO DE GRADO
PROYECTO: CENTRO HOSPITALARIO SIBATÉ			
CONVENCIONES:			
HUMEDAL LAGUNA EMBALSE PANTANO ZONA VERDE BOSQUE LOTE DE INTERVENCIÓN			
CURSO: PROYECTO DE ARQUITECTURA GRUPO 2D			
LOCALIZACIÓN:			
MUNICIPIO SIBATÉ			
CONTIENE: ESTRUCTURA ECOLÓGICA PRINCIPAL			
NOTAS GENERALES:			
1. DIMENSIONES EN METROS EXCEPTO DONDE SE INDIQUE OTRA UNIDAD. 2. ACOMETIDAS Y DESCARGAS DE SERVICIO ELÉCTRICO, SANITARIO, AGUA, GAS Y TELÉFONO SE DEFINIRÁN EN OBRA. 3. LOS VANOS LIBRES SON YA ACABADOS. 4. TODAS LAS COTAS SON A CARA DE MURO SIN CONTAR EL ACABADO FINAL.			
ESCALA:	FECHA:		
1:5000	NOVIEMBRE DE 2024		
REVISION:	PLANO No.	PLANO No.	
3	B-002	2	
		000	

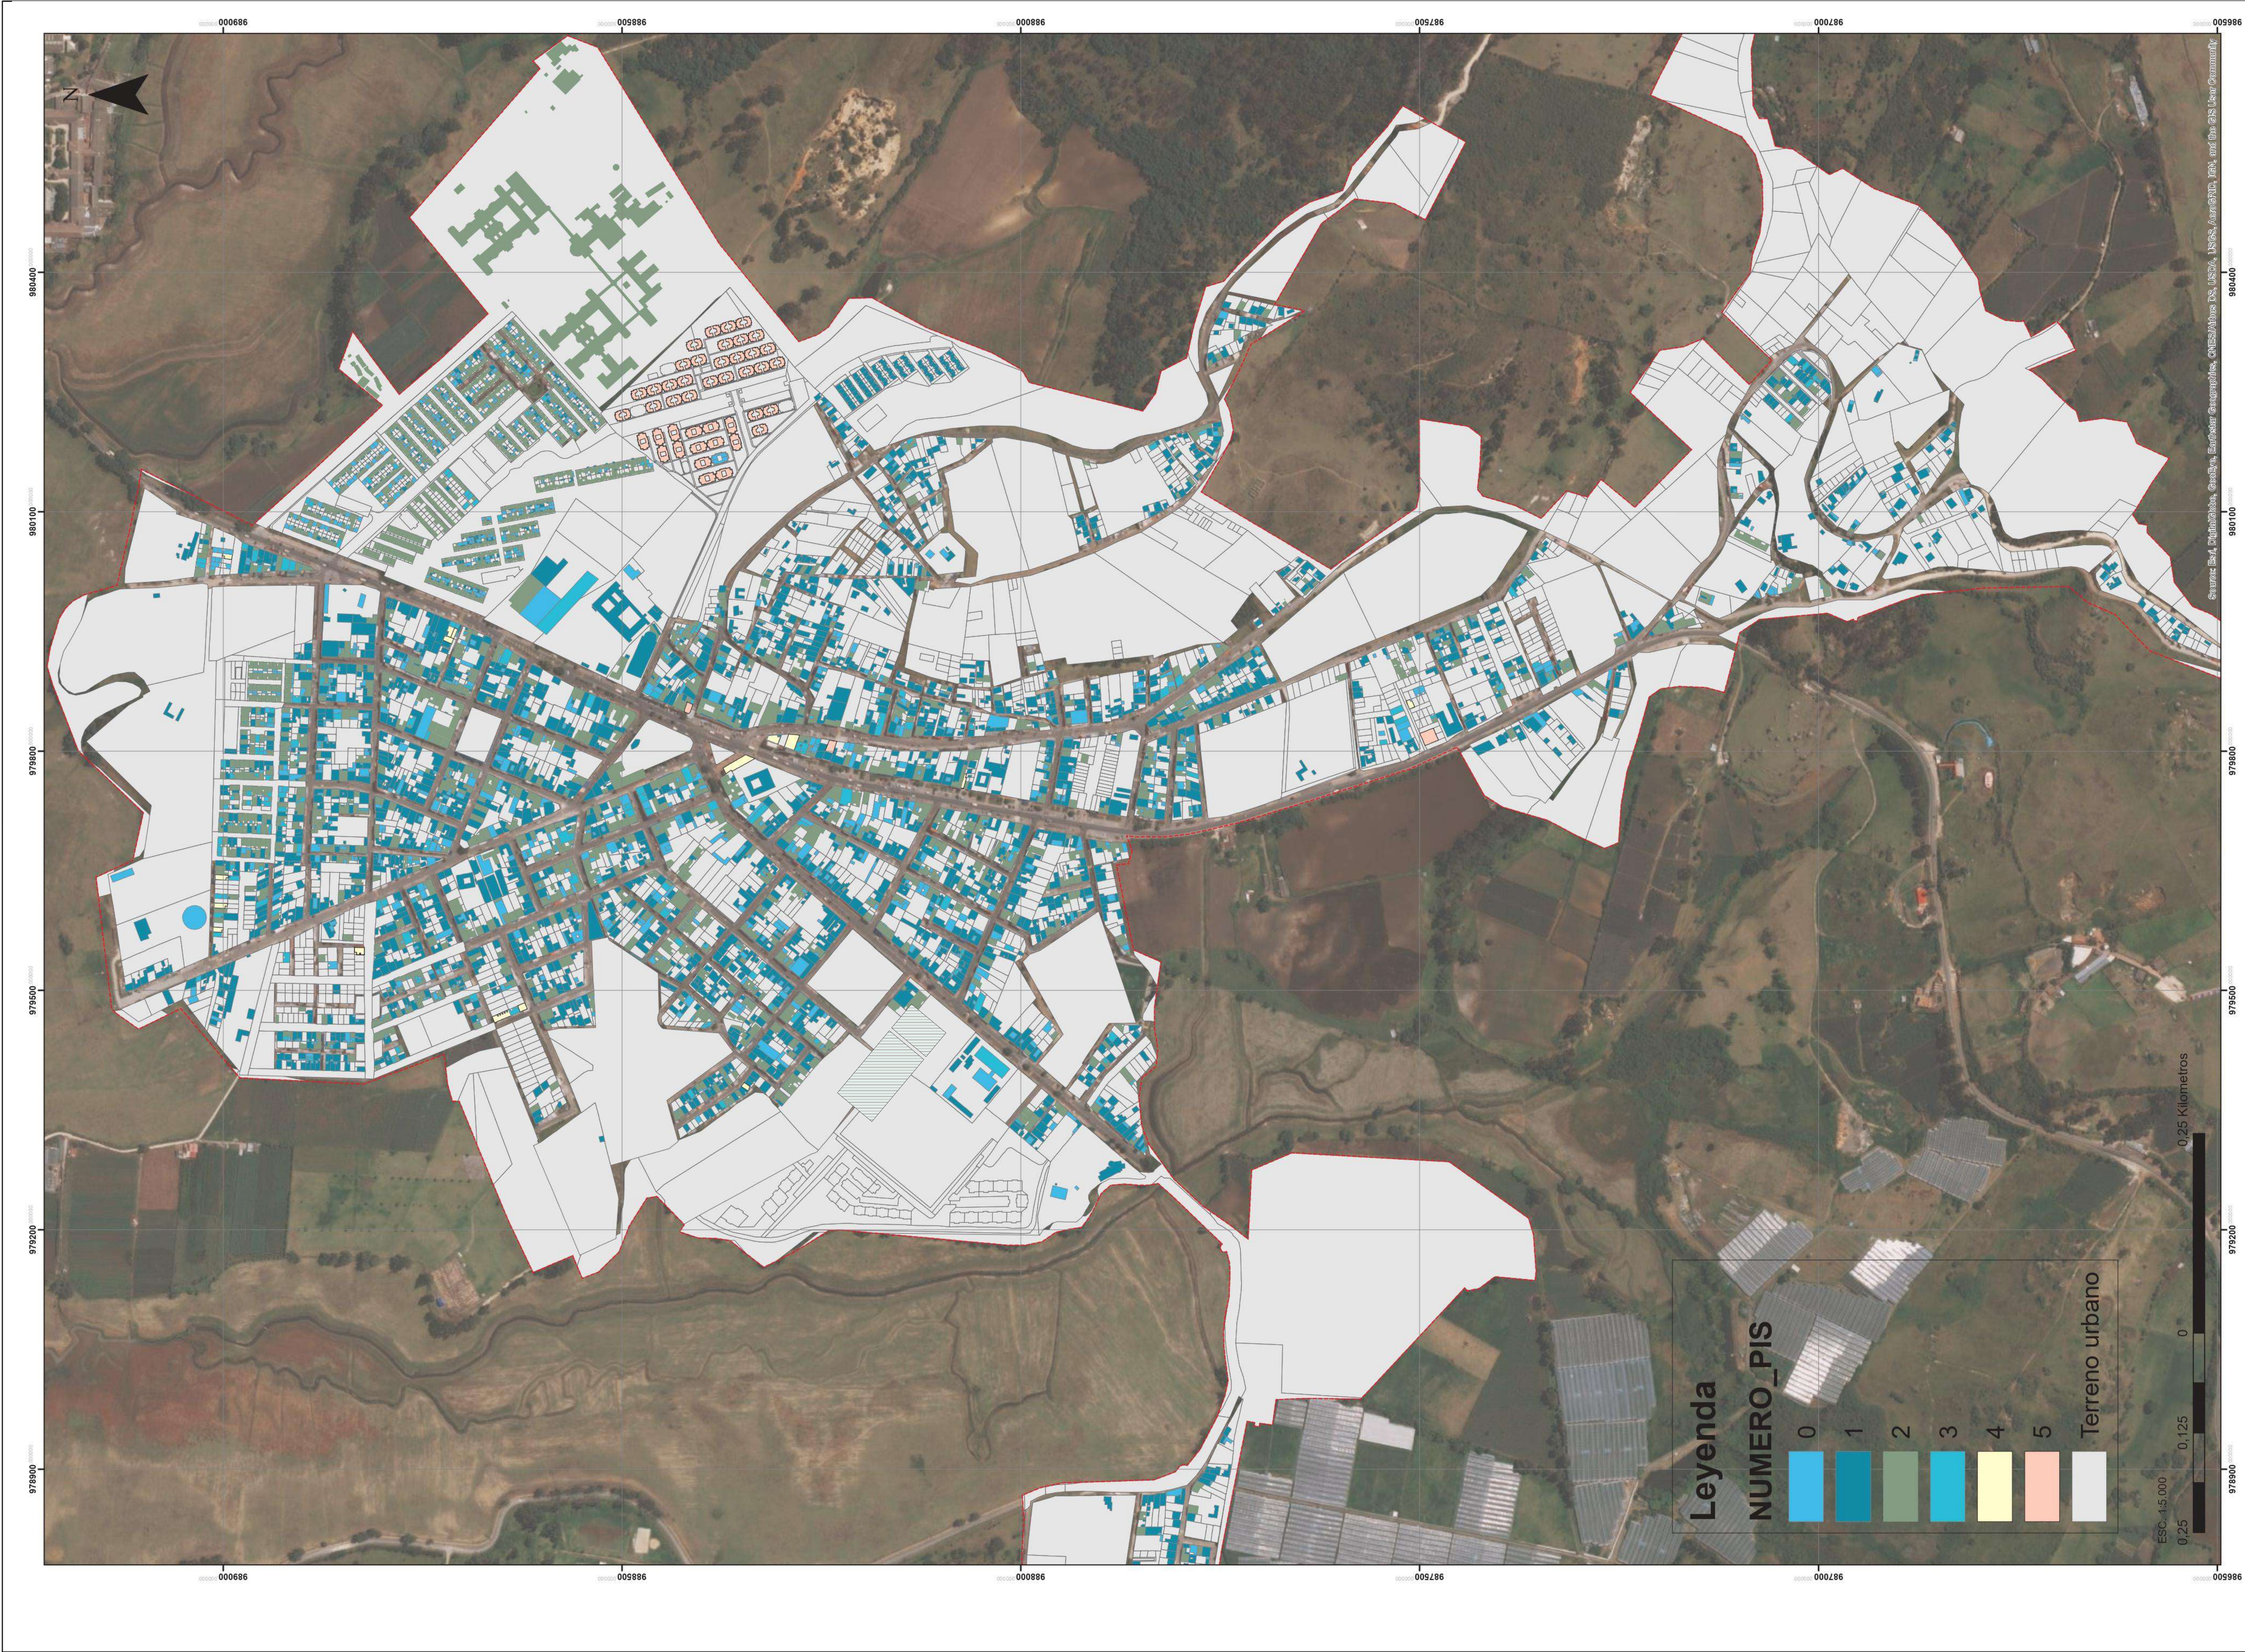


000	B-003	3
3	3	3
FACULTAD DE ARQUITECTURA PROYECTO TEMÁTICO DE GRADO		
PROYECTO: CENTRO HOSPITALARIO SIBATÉ		
CONVENCIONES: 0 PISOS 1 PISO 2 PISOS 3 PISOS 4 PISOS 5 PISOS TERRENO URBANO LOTE DE INTERVENCIÓN		
CURSO: PROYECTO DE ARQUITECTURA GRUPO 2D		
LOCALIZACIÓN: MUNICIPIO SIBATÉ		
CONTIENE: PLANO DE ALTURAS		
NOTAS GENERALES: 1. DIMENSIONES EN METROS EXCEPTO DONDE SE INDIQUE OTRA UNIDAD. 2. ACOMETIDAS Y DESCARGAS DE SERVICIO ELÉCTRICO, SANITARIO, AGUA, GAS Y TELÉFONO SE DEFINIRÁN EN OBRA. 3. LOS VANOS LIBRES SON YA ACABADOS. 4. TODAS LAS COTAS SON A CARA DE MURO SIN CONTAR EL ACABADO FINAL.		
ESCALA: 1:5000	FECHA: NOVIEMBRE DE 2024	
3	B-003	3 000

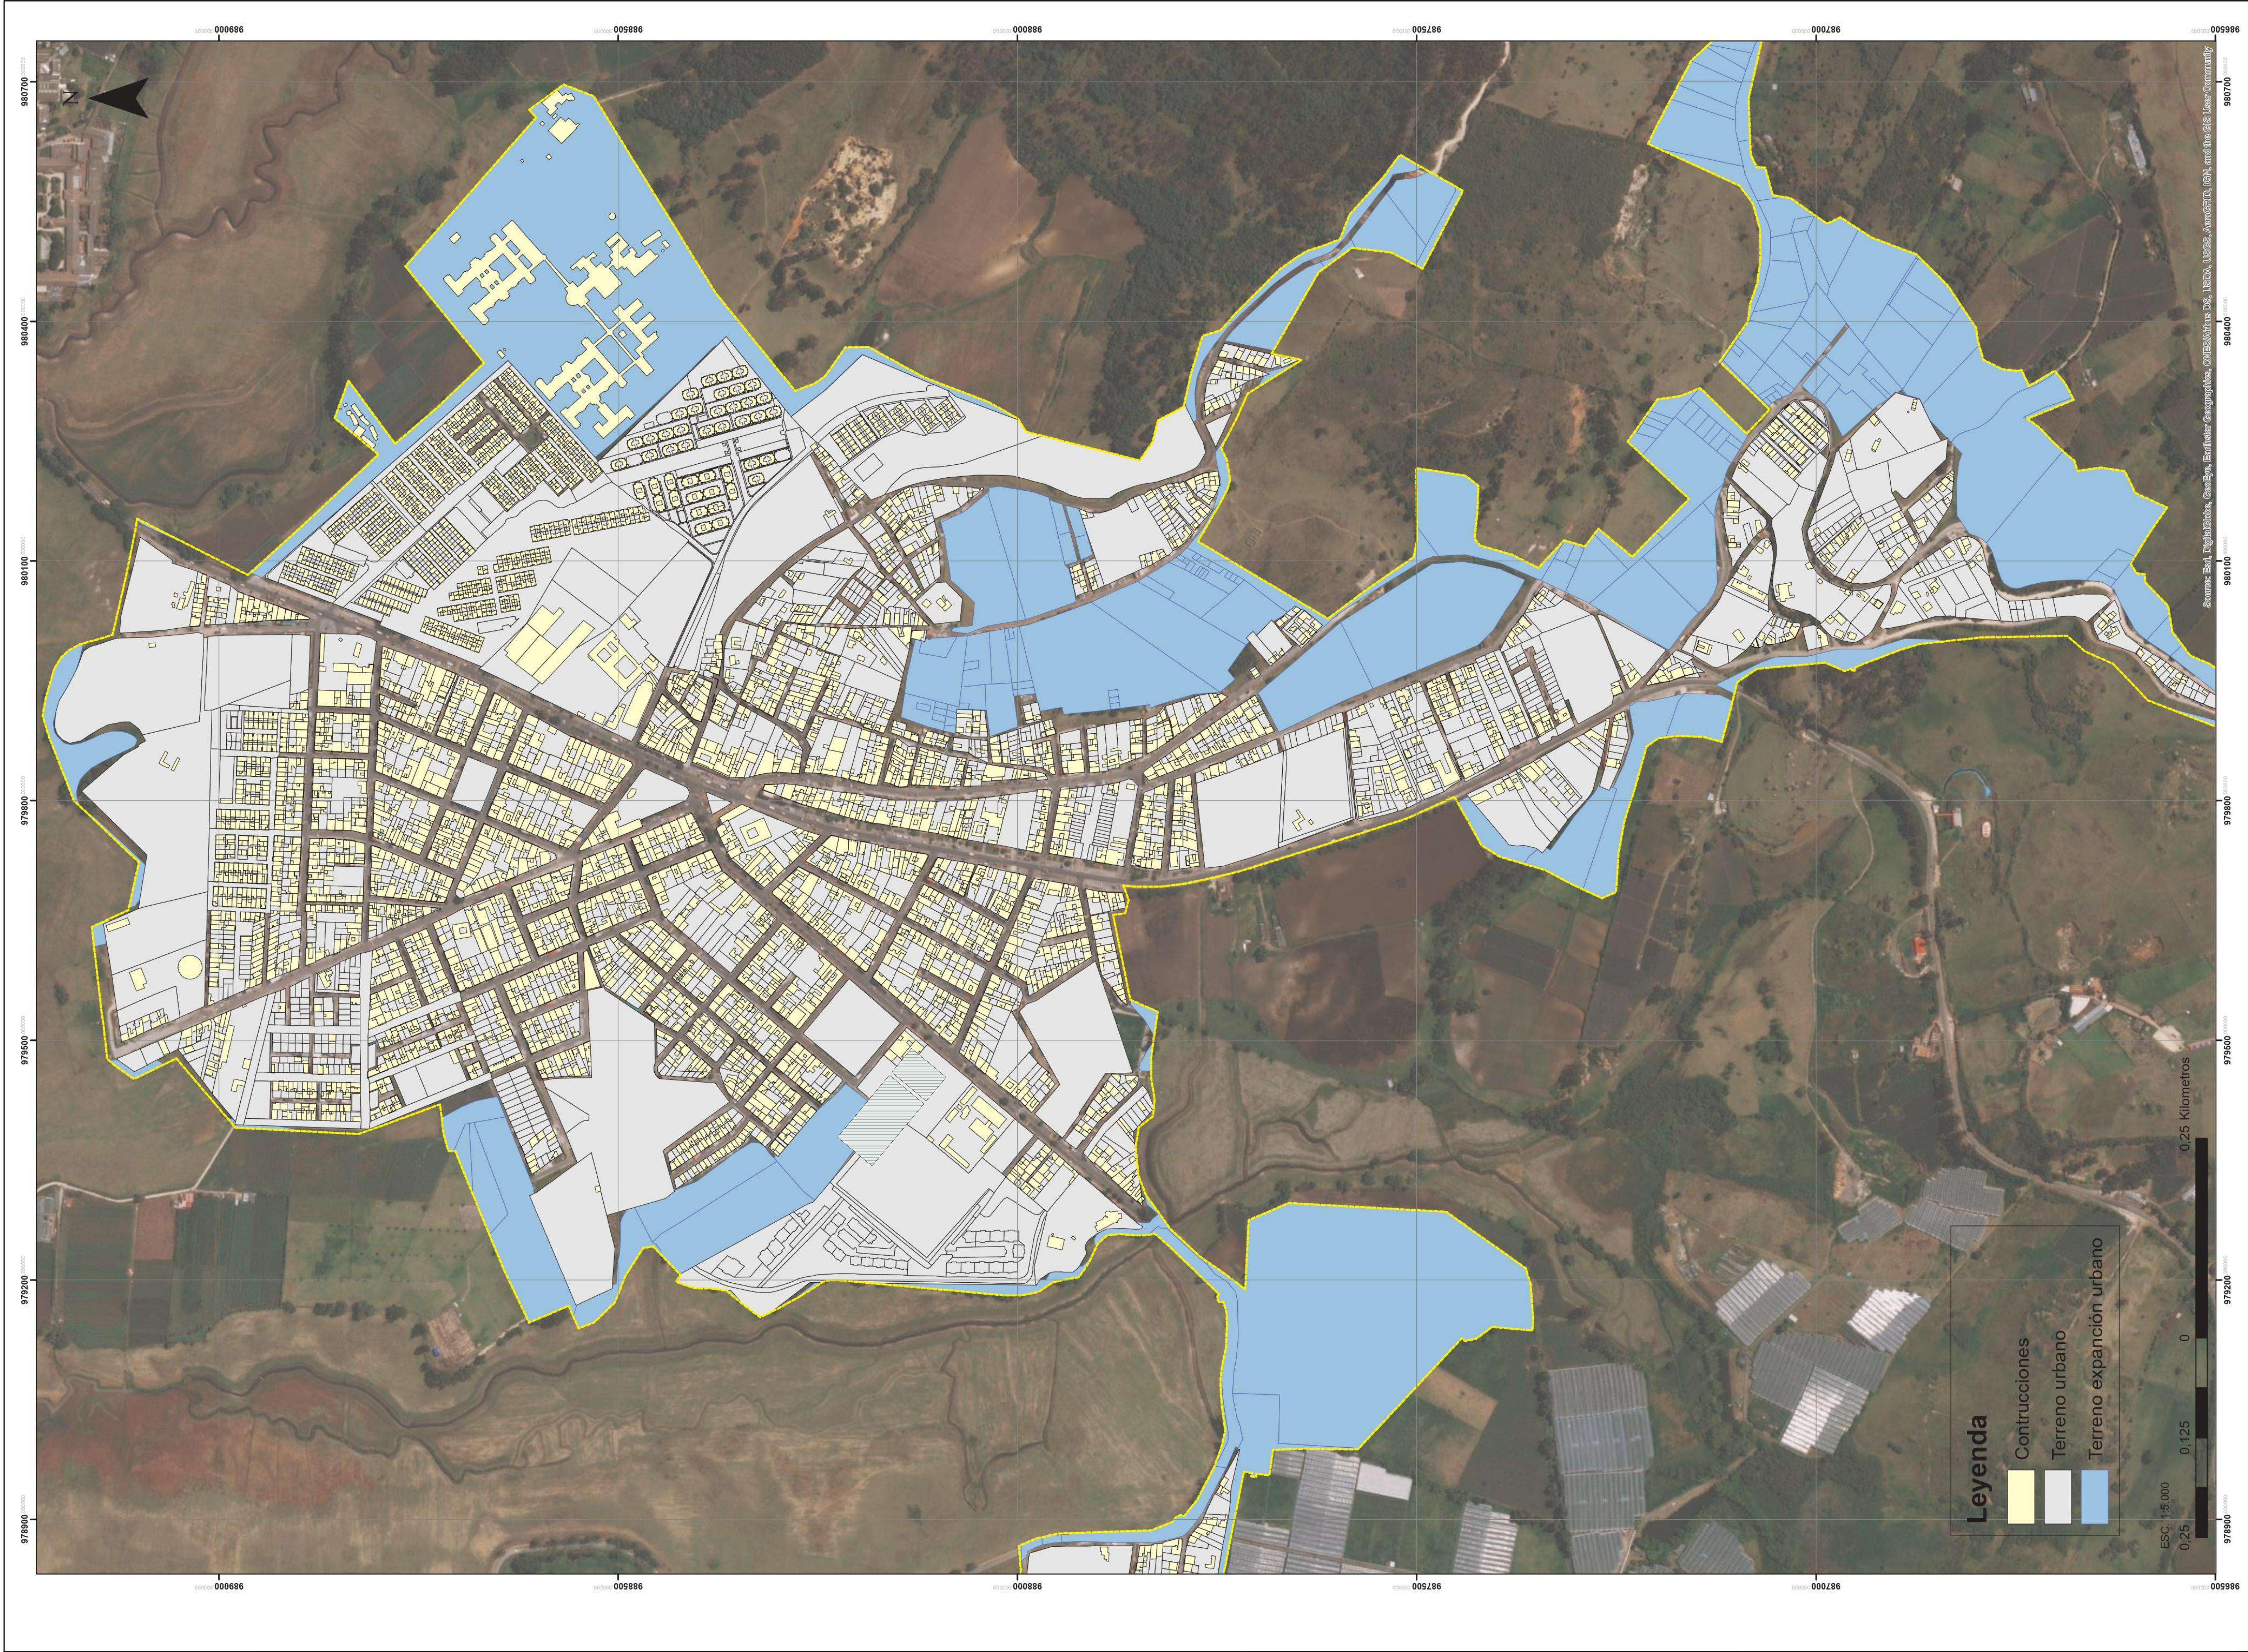


Source: Sat. DigitalGlobe, GeoEye, Earthstar Geographics, CNES/Airbus Dpt. IGN, SVA, IGN, SVA, Aermap, IGN, and the GIS User Community

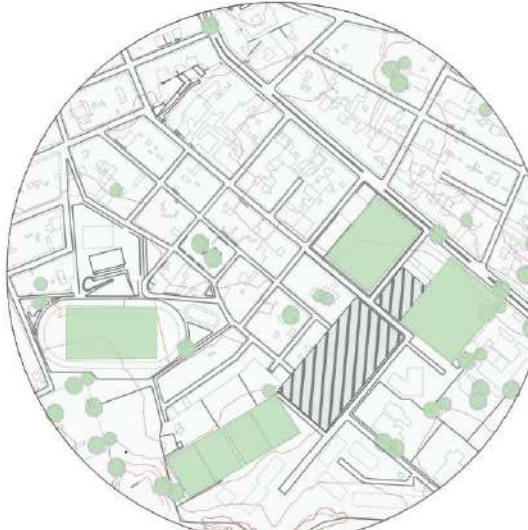
000		B-004		3	
REVISIÓN: 4		PLANCHAS No.		PLANO No.	
UNIVERSIDAD La Gran Colombia Facultad de Arquitectura FACULTAD DE ARQUITECTURA PROYECTO TEMÁTICO DE GRADO					
PROYECTO: CENTRO HOSPITALARIO SIBATÉ					
CONVENCIONES: CONSTRUCCIONES TERRENO URBANO TERRENO DE EXPANSIÓN URBANO LOTE DE INTERVENCIÓN					
CURSO: PROYECTO DE ARQUITECTURA GRUPO 2D					
LOCALIZACIÓN:  MUNICIPIO SIBATÉ					
CONTIENE: PLANO DE LLENOS Y VACÍOS					
NOTAS GENERALES: 1. DIMENSIONES EN METROS EXCEPTO DONDE SE INDIQUE OTRA UNIDAD. 2. ACOMETIDAS Y DESCARGAS DE SERVICIO ELÉCTRICO, SANITARIO, AGUA, GAS Y TELÉFONO SE DEFINIRÁN EN OBRA. 3. LOS VANOS LIBRES SON YA ACABADOS. 4. TODAS LAS COTAS SON A CARA DE MURO SIN CONTAR EL ACABADO FINAL.					
ESCALA: 1:5000		FECHA: NOVIEMBRE DE 2024			
REVISIÓN: 3	PLANO No. B-004	PLANCHAS No. 4 DE 000			

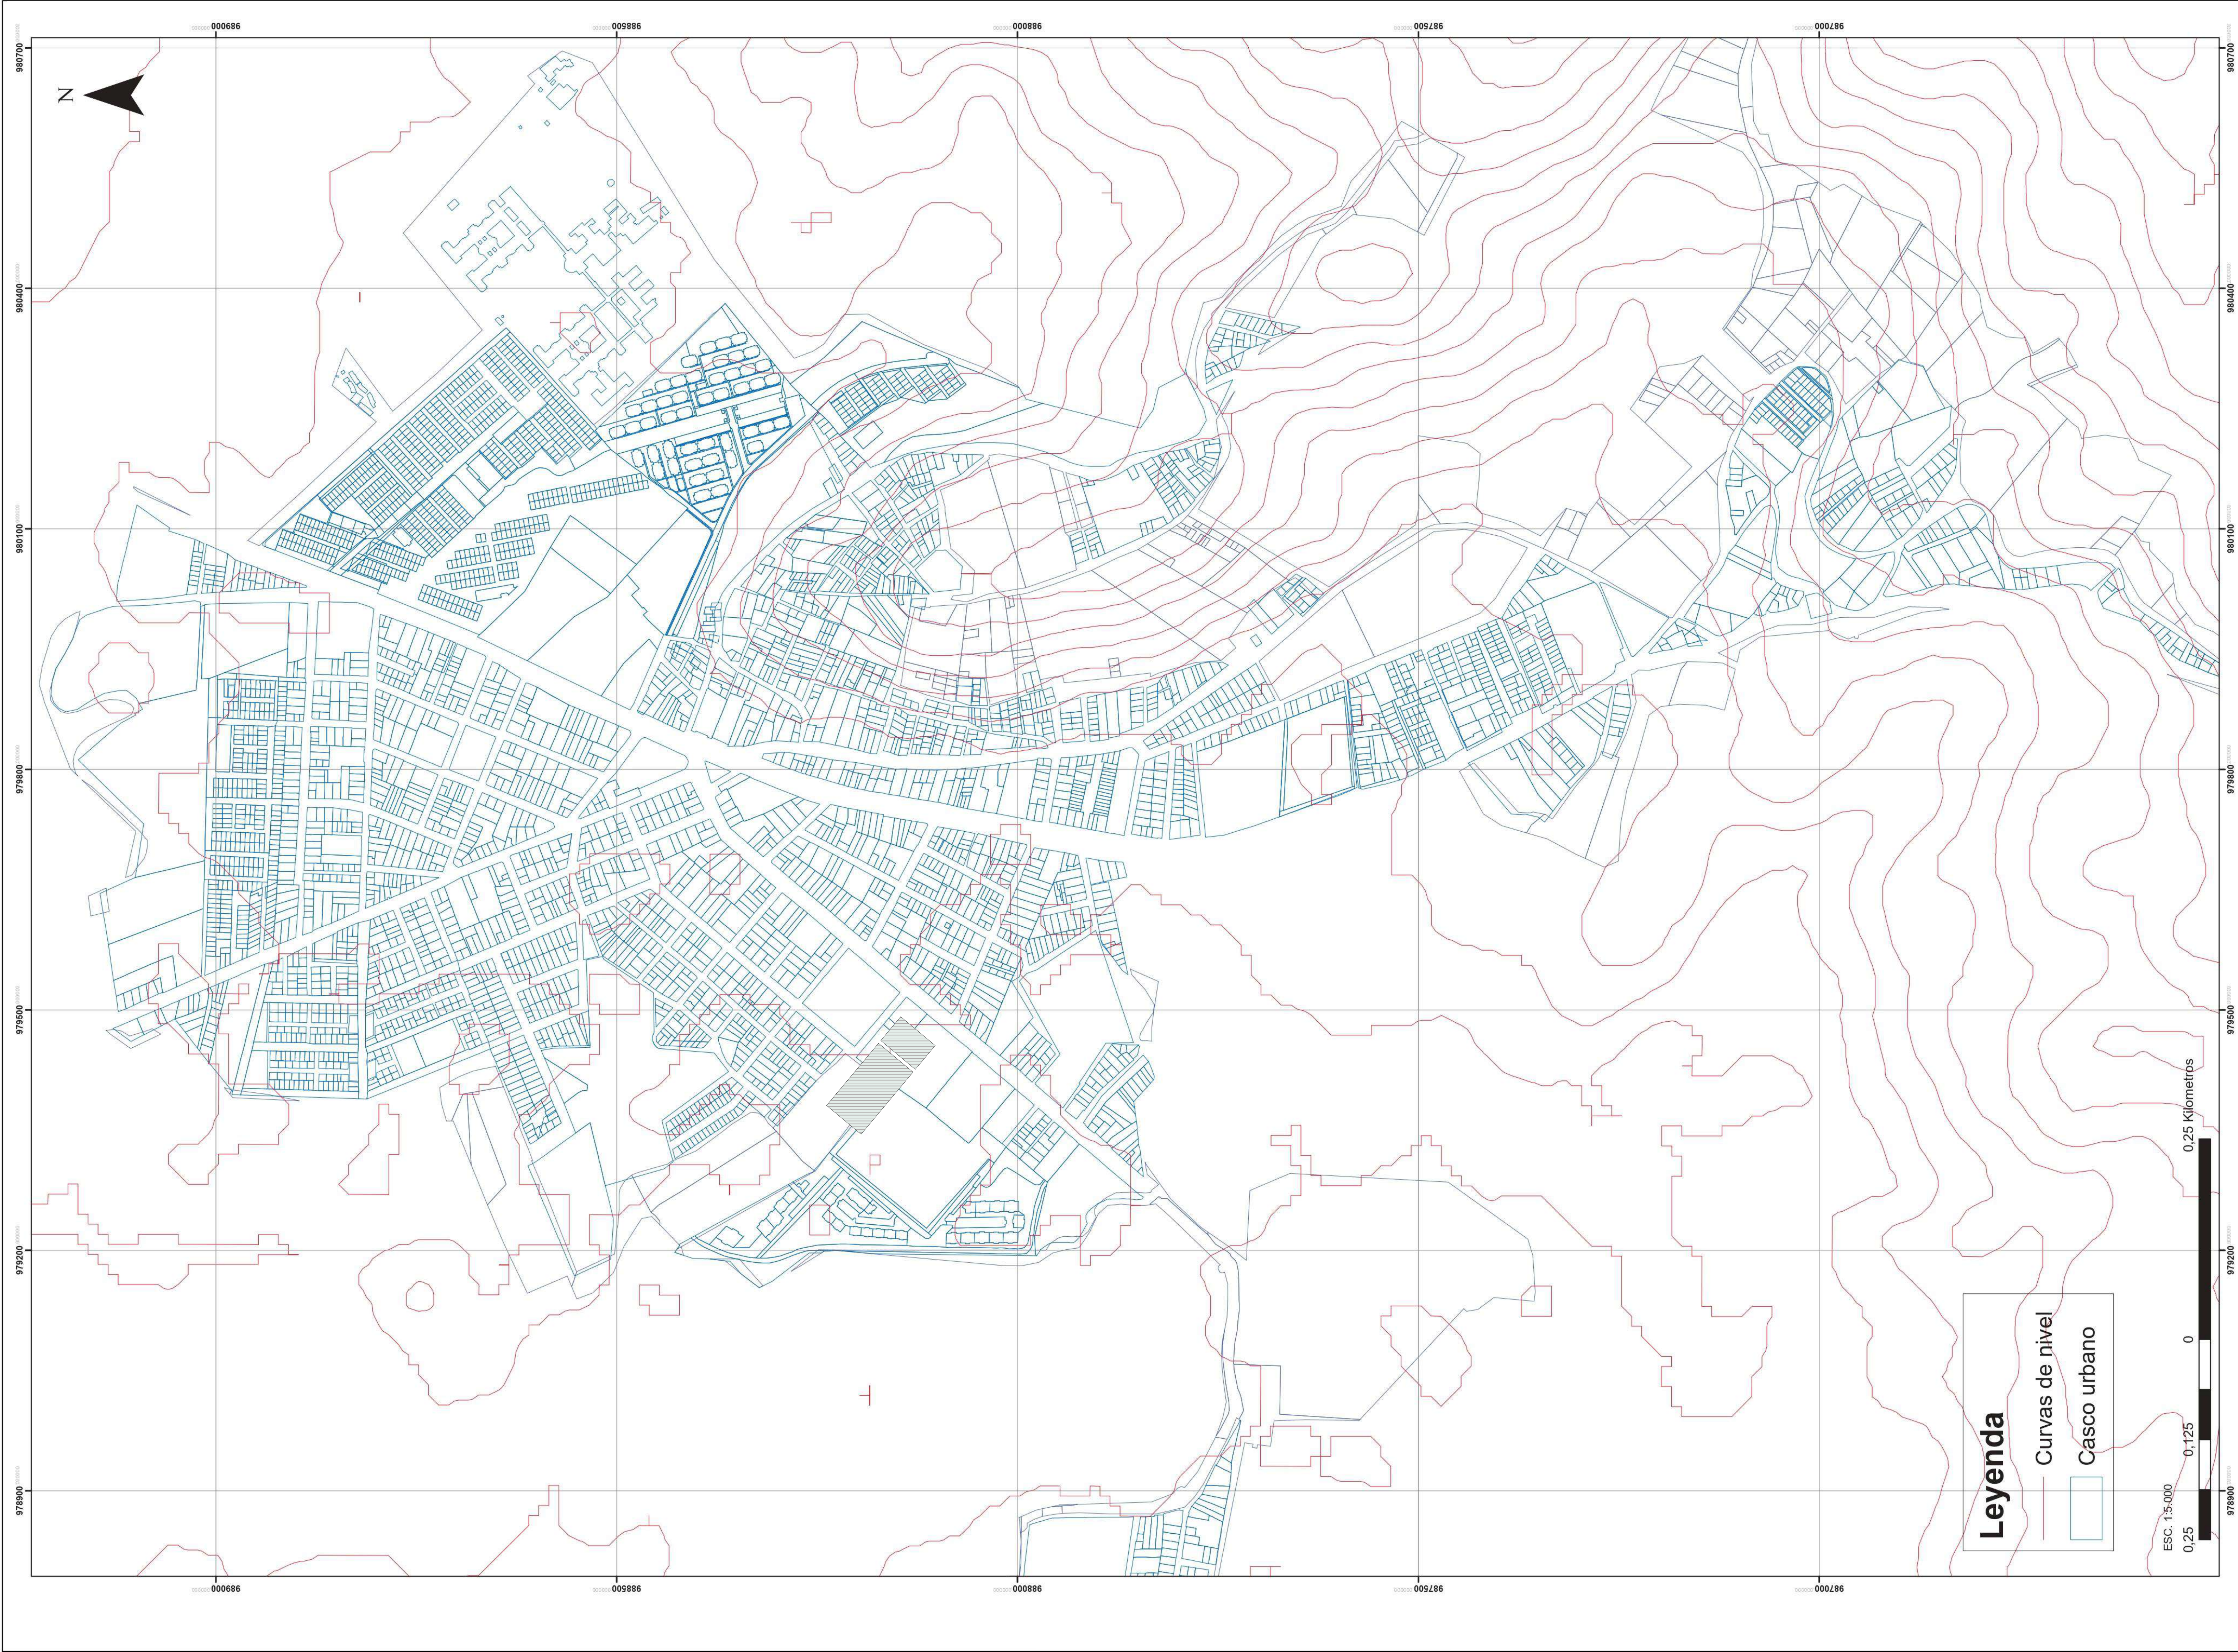


000 DE 5		300-B-005		3	
PLANCHA No.		PLANCHA No.		REVISIÓN	
UNIVERSIDAD La Gran Colombia		UNIVERSIDAD La Gran Colombia		UNIVERSIDAD La Gran Colombia	
Facultad de Arquitectura		Facultad de Arquitectura		Facultad de Arquitectura	
FACULTAD DE ARQUITECTURA		FACULTAD DE ARQUITECTURA		FACULTAD DE ARQUITECTURA	
PROYECTO		CENTRO HOSPITALARIO SIBATÉ		CENTRO HOSPITALARIO SIBATÉ	
CONVENCIONES:		CASCO URBANO		CURVAS DE NIVEL	
		LOTE DE INTERVENCIÓN			
CURSO:		PROYECTO DE ARQUITECTURA GRUPO 2D		PROYECTO DE ARQUITECTURA GRUPO 2D	
LOCALIZACIÓN:				MUNICIPIO SIBATÉ	
CONTIENE:		PLANO TOPOGRÁFICO		PLANO TOPOGRÁFICO	
NOTAS GENERALES:		1. DIMENSIONES EN METROS EXCEPTO DONDE SE INDIQUE OTRA UNIDAD.		1. DIMENSIONES EN METROS EXCEPTO DONDE SE INDIQUE OTRA UNIDAD.	
		2. ACOMETIDAS Y DESCARGAS DE SERVICIO ELÉCTRICO, SANITARIO, AGUA, GAS Y TELÉFONO SE DEFINIRÁN EN OBRA.		2. ACOMETIDAS Y DESCARGAS DE SERVICIO ELÉCTRICO, SANITARIO, AGUA, GAS Y TELÉFONO SE DEFINIRÁN EN OBRA.	
		3. LOS VANOS LIBRES SON YA ACABADOS.		3. LOS VANOS LIBRES SON YA ACABADOS.	
		4. TODAS LAS COTAS SON A CARA DE MURO SIN CONTAR EL ACABADO FINAL.		4. TODAS LAS COTAS SON A CARA DE MURO SIN CONTAR EL ACABADO FINAL.	
ESCALA:		1:5000		FECHA: NOVIEMBRE DE 2024	
REVISIÓN		PLANCHA No.		PLANCHA No.	
3		B-005		5	
		DE 000			

		000						900-B		ε	
		9									
		UNIVERSITAS						UNIVERSIDAD		La Gran Colombia	
		FACULTAD DE						FACULTAD DE		Arquitectura	
		ARQUITECTURA						ARQUITECTURA		PROYECTO	
		PROYECTO						PROYECTO		TEMÁTICO DE	
		TEMÁTICO DE						TEMÁTICO DE		GRADO	
		GRADO						GRADO		GRADO	
		PROYECTO:						CENTRO		HOSPITALARIO	
		CENTRO						HOSPITALARIO		SIBATÉ	
		CONVENCIONES:						ATENCIÓN INMEDIATA		QUIRÓFANOS	
		CONVENCIONES:						AMBULATORIO		INTERNACIÓN	
		CONVENCIONES:						COMPLEMENTARIOS		SERVICIOS TÉCNICOS	
		CURSO:						PROYECTO		ARQUITECTÓNICO	
		CURSO:						ARQUITECTÓNICO		GRUPO 2D	
		LOCALIZACIÓN:						MUNICIPIO		SIBATÉ	
		LOCALIZACIÓN:						MUNICIPIO		SIBATÉ	
		CONTIENE:						PROGRAMA MÉDICO		ARQUITECTÓNICO	
		CONTIENE:						PROGRAMA MÉDICO		ARQUITECTÓNICO	
		NOTAS GENERALES:						1. DIMENSIONES EN		METROS EXCEPTO	
		NOTAS GENERALES:						2. ACOMETIDAS Y		DESCARGAS DE SERVICIO	
		NOTAS GENERALES:						3. LOS VANOS LIBRES		SON YA ACABADOS.	
		NOTAS GENERALES:						4. TODAS LAS COTAS		SON A CARA DE MURO	
		NOTAS GENERALES:						5. TODAS LAS COTAS		SON A CARA DE MURO	
		NOTAS GENERALES:						208. TODAS LAS COTAS		SON A CARA DE MU	

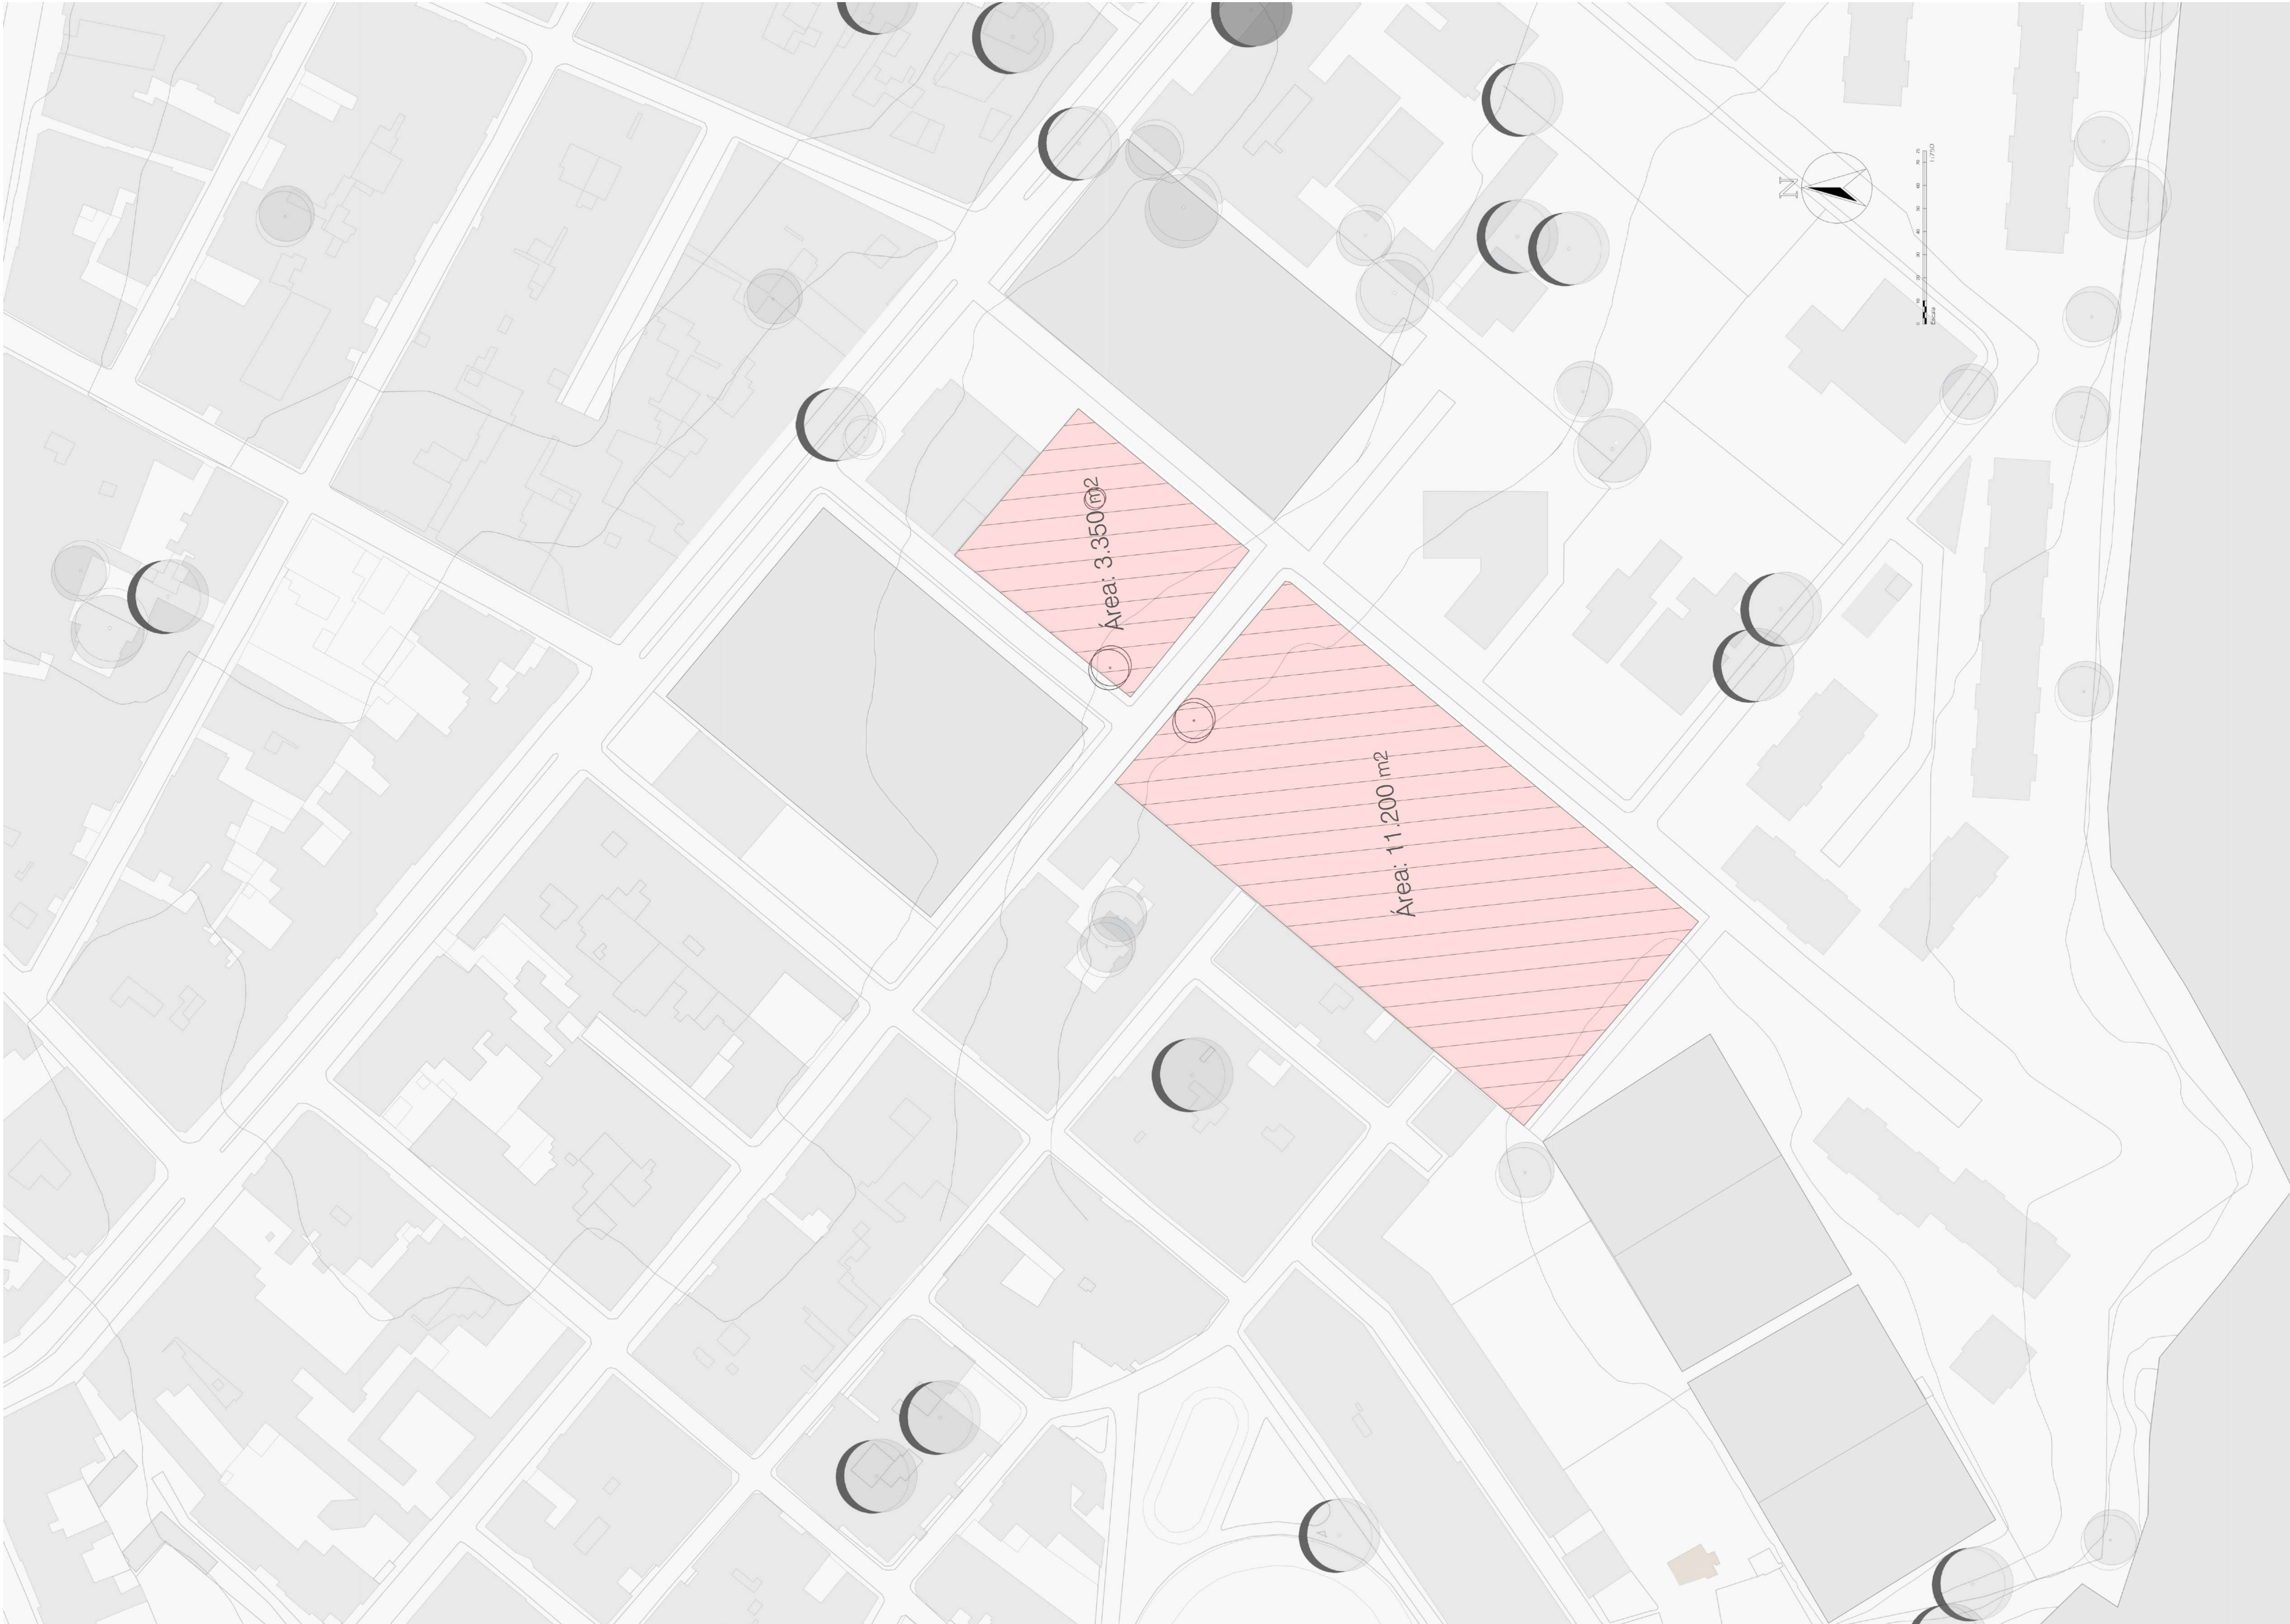

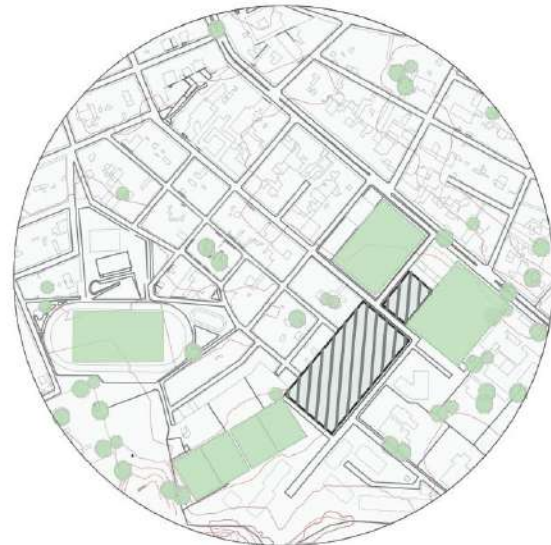000		B-007		3
PLANTA No. 7		PLANTA No.		REVISIÓN
 UNIVERSIDAD La Gran Colombia Facultad de Arquitectura FACULTAD DE ARQUITECTURA PROYECTO TEMÁTICO DE GRADO				
PROYECTO: CENTRO HOSPITALARIO SIBATÉ				
CONVENCIONES: ■ CONSTRUCCIONES ■ MANZANA ▨ LOTE DE INTERVENCIÓN ▬ VIAS				
CURSO: PROYECTO ARQUITECTÓNICO GRUPO 2D				
LOCALIZACIÓN:  MUNICIPIO SIBATÉ				
CONTIENE: LOCALIZACIÓN				
NOTAS GENERALES: 1. DIMENSIONES EN METROS EXCEPTO DONDE SE INDIQUE OTRA UNIDAD. 2. ACOMETIDAS Y DESCARGAS DE SERVICIO ELÉCTRICO, SANITARIO, AGUA, GAS Y TELÉFONO SE DEFINIRÁN EN OBRA. 3. LOS VANOS LIBRES SON YA ACABADOS. 4. TODAS LAS COTAS SON A CARA DE MURO SIN CONTAR EL ACABADO FINAL.				
ESCALA: 1:750		FECHA: NOVIEMBRE DE 2024		
3	B-007	PLANTA No. 7		000

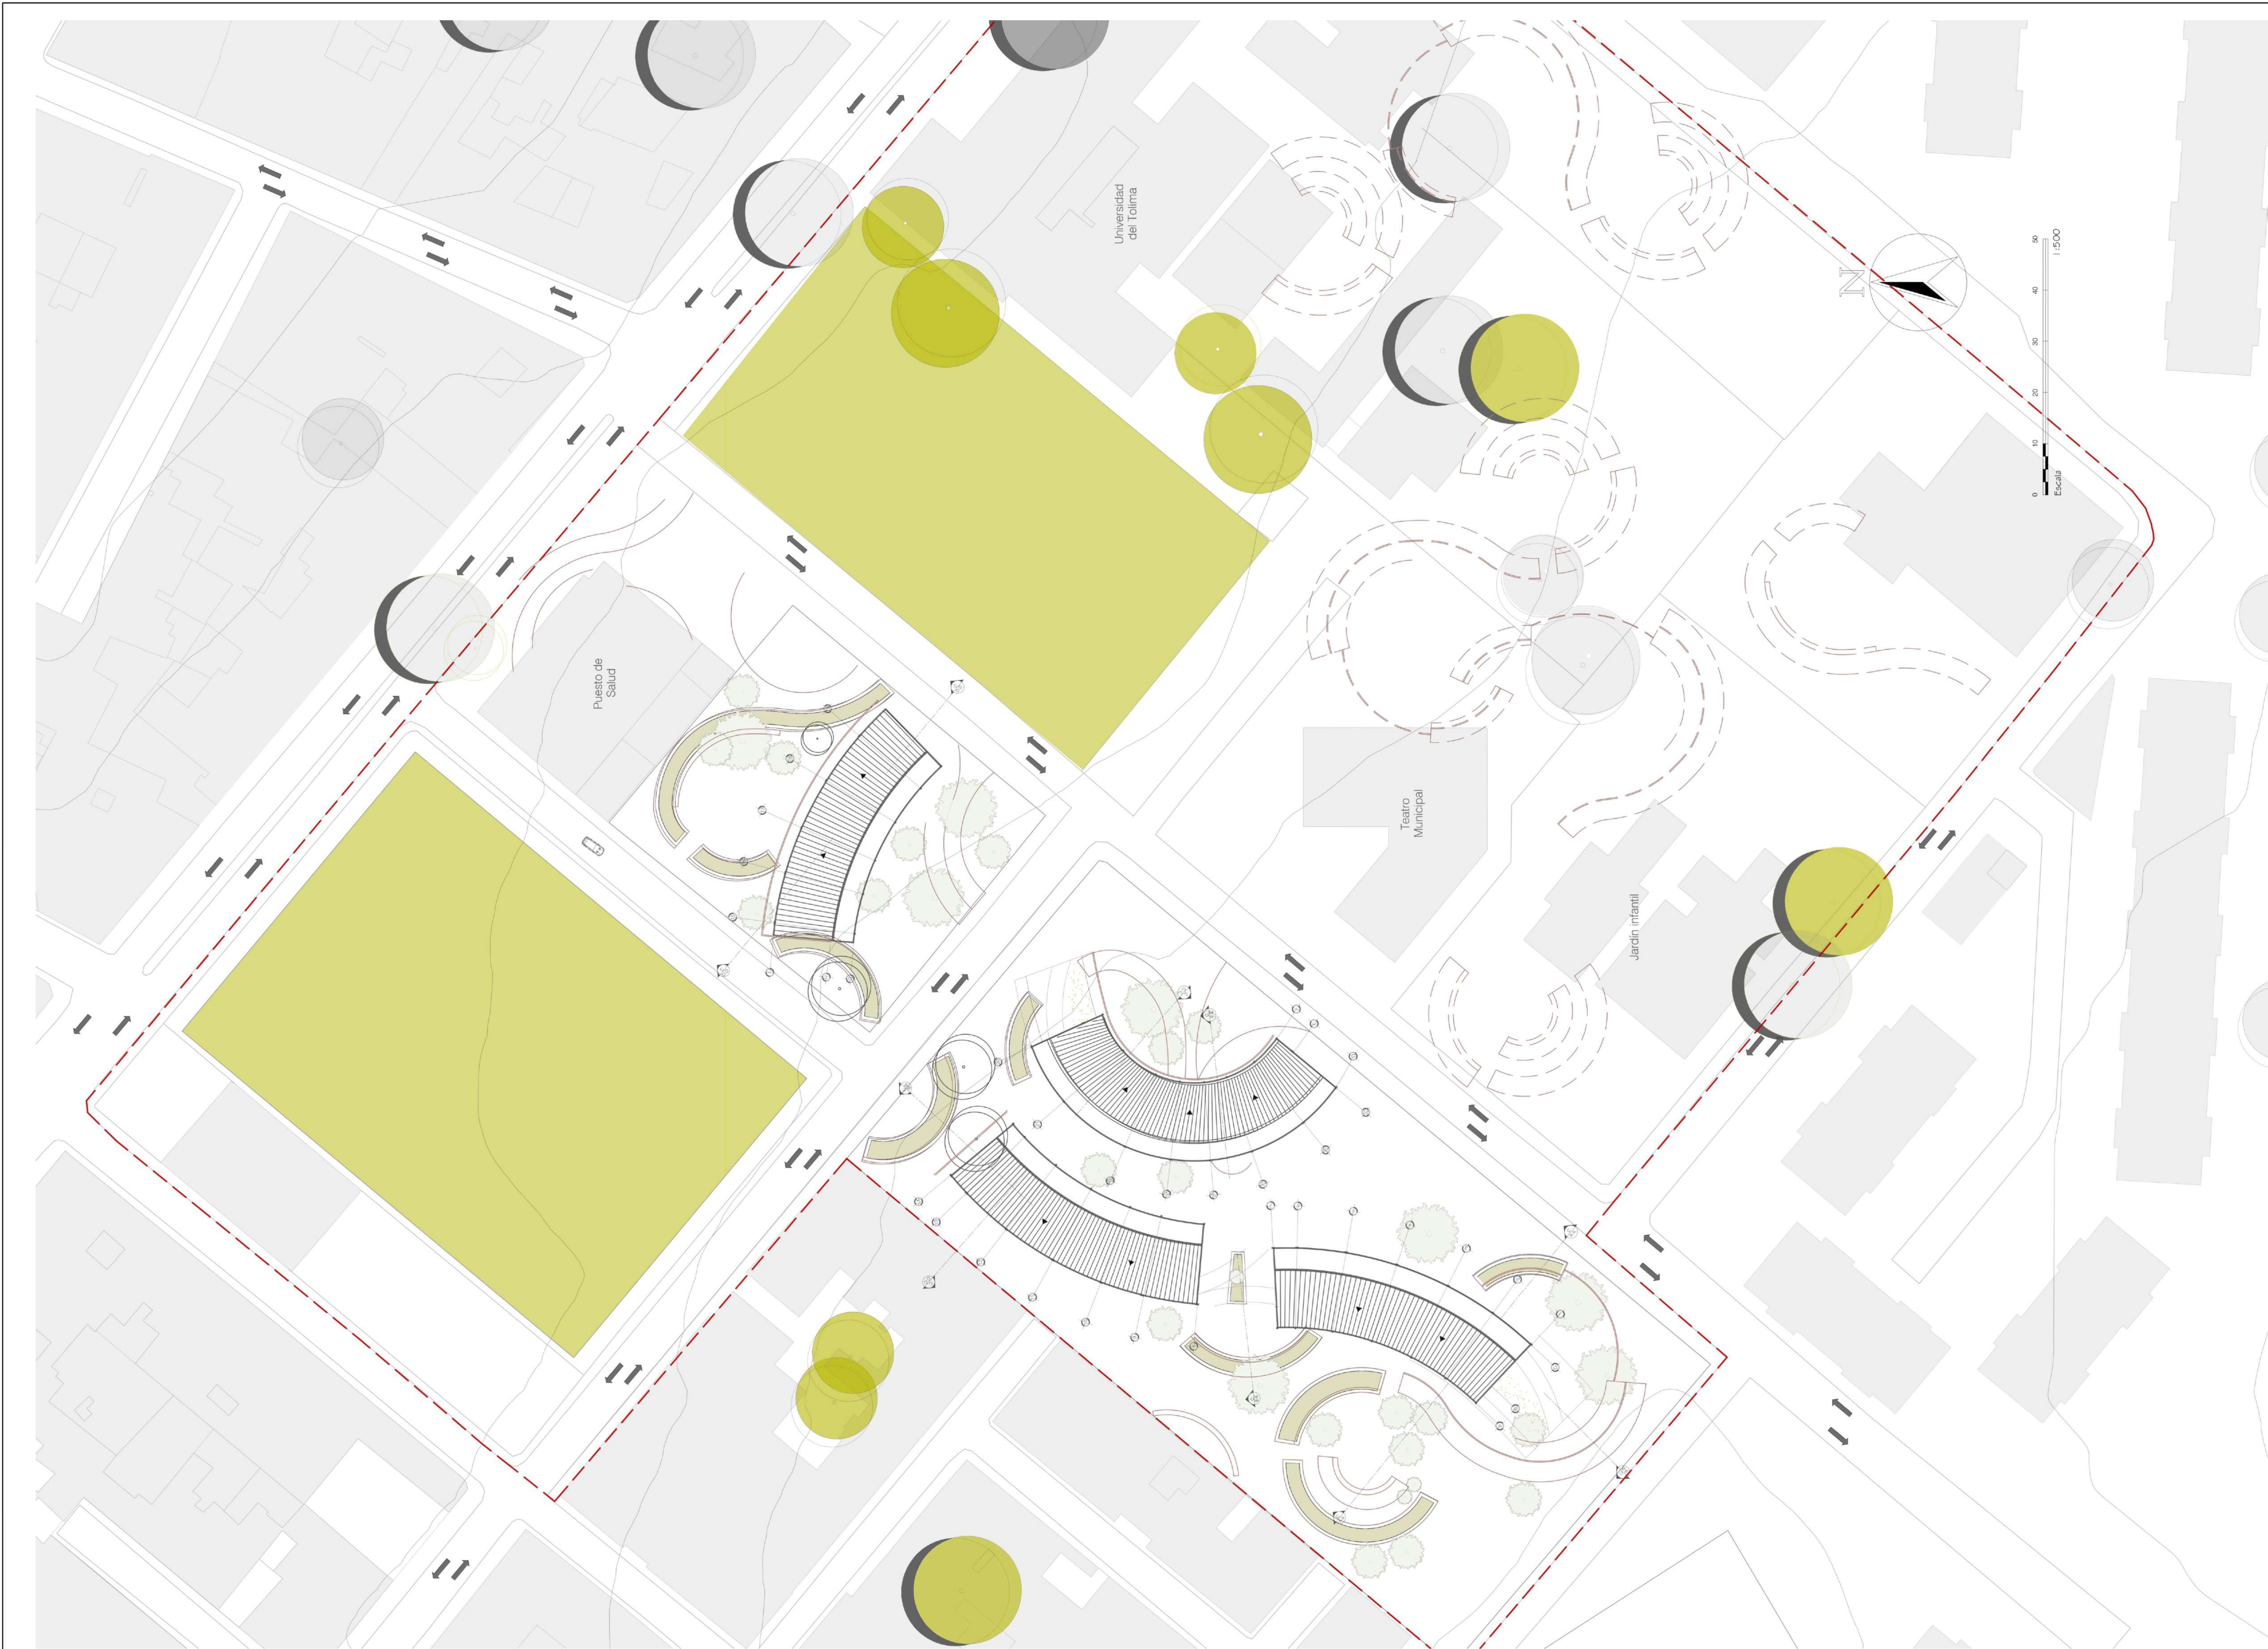


000		800-B		3	
8		8		3	
FACULTAD DE ARQUITECTURA PROYECTO TEMÁTICO DE GRADO					
PROYECTO: CENTRO HOSPITALARIO SIBATÉ					
CONVENCIONES: ■ CONSTRUCCIONES ■ LOTE ■ URBANISMO ■ TERRENO URBANO → VIAS DE ACCESO					
CURSO: PROYECTO ARQUITECTÓNICO GRUPO 2D					
LOCALIZACIÓN: MUNICIPIO SIBATÉ					
CONTIENE: IMPLANTACIÓN GENERAL					
NOTAS GENERALES: 1. DIMENSIONES EN METROS EXCEPTO DONDE SE INDIQUE OTRA UNIDAD. 2. ACOMETIDAS Y DESCARGAS DE SERVICIO ELÉCTRICO, SANITARIO, AGUA, GAS Y TELÉFONO SE DEFINIRÁN EN OBRA. 3. LOS VANOS LIBRES SON YA ACABADOS. 4. TODAS LAS COTAS SON A CARA DE MURO SIN CONTAR EL ACABADO FINAL.					
ESCALA: 1:500			FECHA: NOVIEMBRE DE 2024		
3		B-008		8 000	



Planta Primer Piso
Escala 1:250

PP

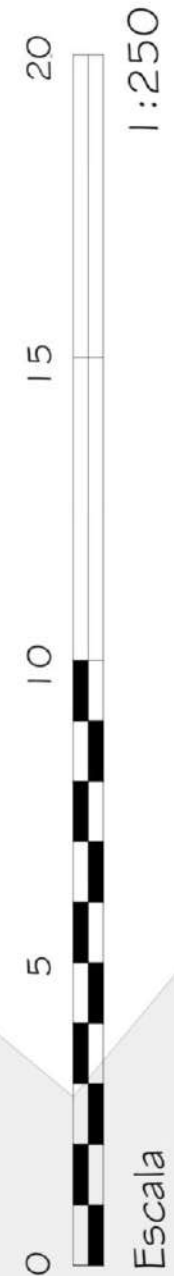


000	600-B	3
9	6	3
FACULTAD DE ARQUITECTURA PROYECTO TEMÁTICO DE GRADO		
PROYECTO: CENTRO HOSPITALARIO SIBATÉ		
CONVENCIONES: CONSTRUCCIONES LOTE URBANISMO ZONA VERDE VIAS MOBILIARIO URBANO		
CURSO: PROYECTO ARQUITECTÓNICO GRUPO 2D		
LOCALIZACIÓN: MUNICIPIO SIBATÉ		
CONTIENE: PLANTA PRIMER PISO CON CONTEXTO INMEDIATO		
NOTAS GENERALES: 1. DIMENSIONES EN METROS EXCEPTO DONDE SE INDIQUE OTRA UNIDAD. 2. ACOMETIDAS Y DESCARGAS DE SERVICIO ELÉCTRICO, SANITARIO, AGUA, GAS Y TELÉFONO SE DEFINIRÁN EN OBRA. 3. LOS VANOS LIBRES SON YA ACABADOS. 4. TODAS LAS COTAS SON A CARA DE MURO SIN CONTAR EL ACABADO FINAL.		
ESCALA: 1:250	FECHA: NOVIEMBRE DE 2024	
REVISION: 3	PLANO No: B-009	PLANCHETA No: 9 DE 000




Planta Segundo Piso
Escala 1:250


PP

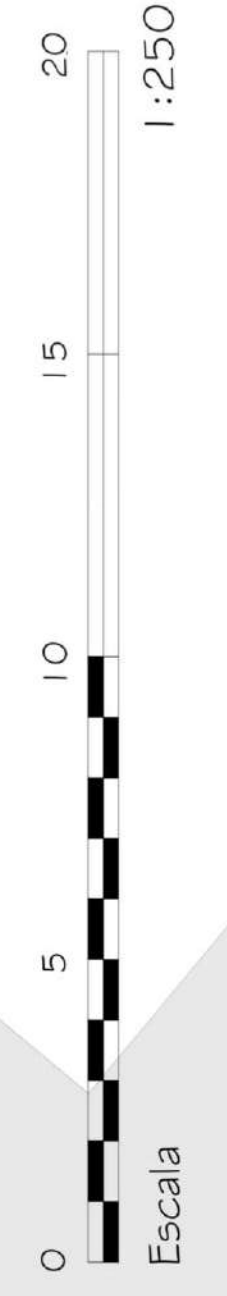

000	B-010	3
10	PLANCHA No.	REVISIÓN
FACULTAD DE ARQUITECTURA PROYECTO TEMÁTICO DE GRADO		
PROYECTO: CENTRO HOSPITALARIO SIBATÉ		
CONVENCIONES: CONSTRUCCIONES LOTE URBANISMO ZONA VERDE		
CURSO: PROYECTO ARQUITECTÓNICO GRUPO 2D		
LOCALIZACIÓN: MUNICIPIO SIBATÉ		
CONTIENE: PLANTA SEGUNDO PISO		
NOTAS GENERALES: 1. DIMENSIONES EN METROS EXCEPTO DONDE SE INDIQUE OTRA UNIDAD. 2. ACOMETIDAS Y DESCARGAS DE SERVICIO ELÉCTRICO, SANITARIO, AGUA, GAS Y TELÉFONO SE DEFINIRÁN EN OBRA. 3. LOS VANOS LIBRES SON YA ACABADOS. 4. TODAS LAS COTAS SON A CARA DE MURO SIN CONTAR EL ACABADO FINAL.		
ESCALA: 1:250	FECHA: NOVIEMBRE DE 2024	
3	B-010	10 000


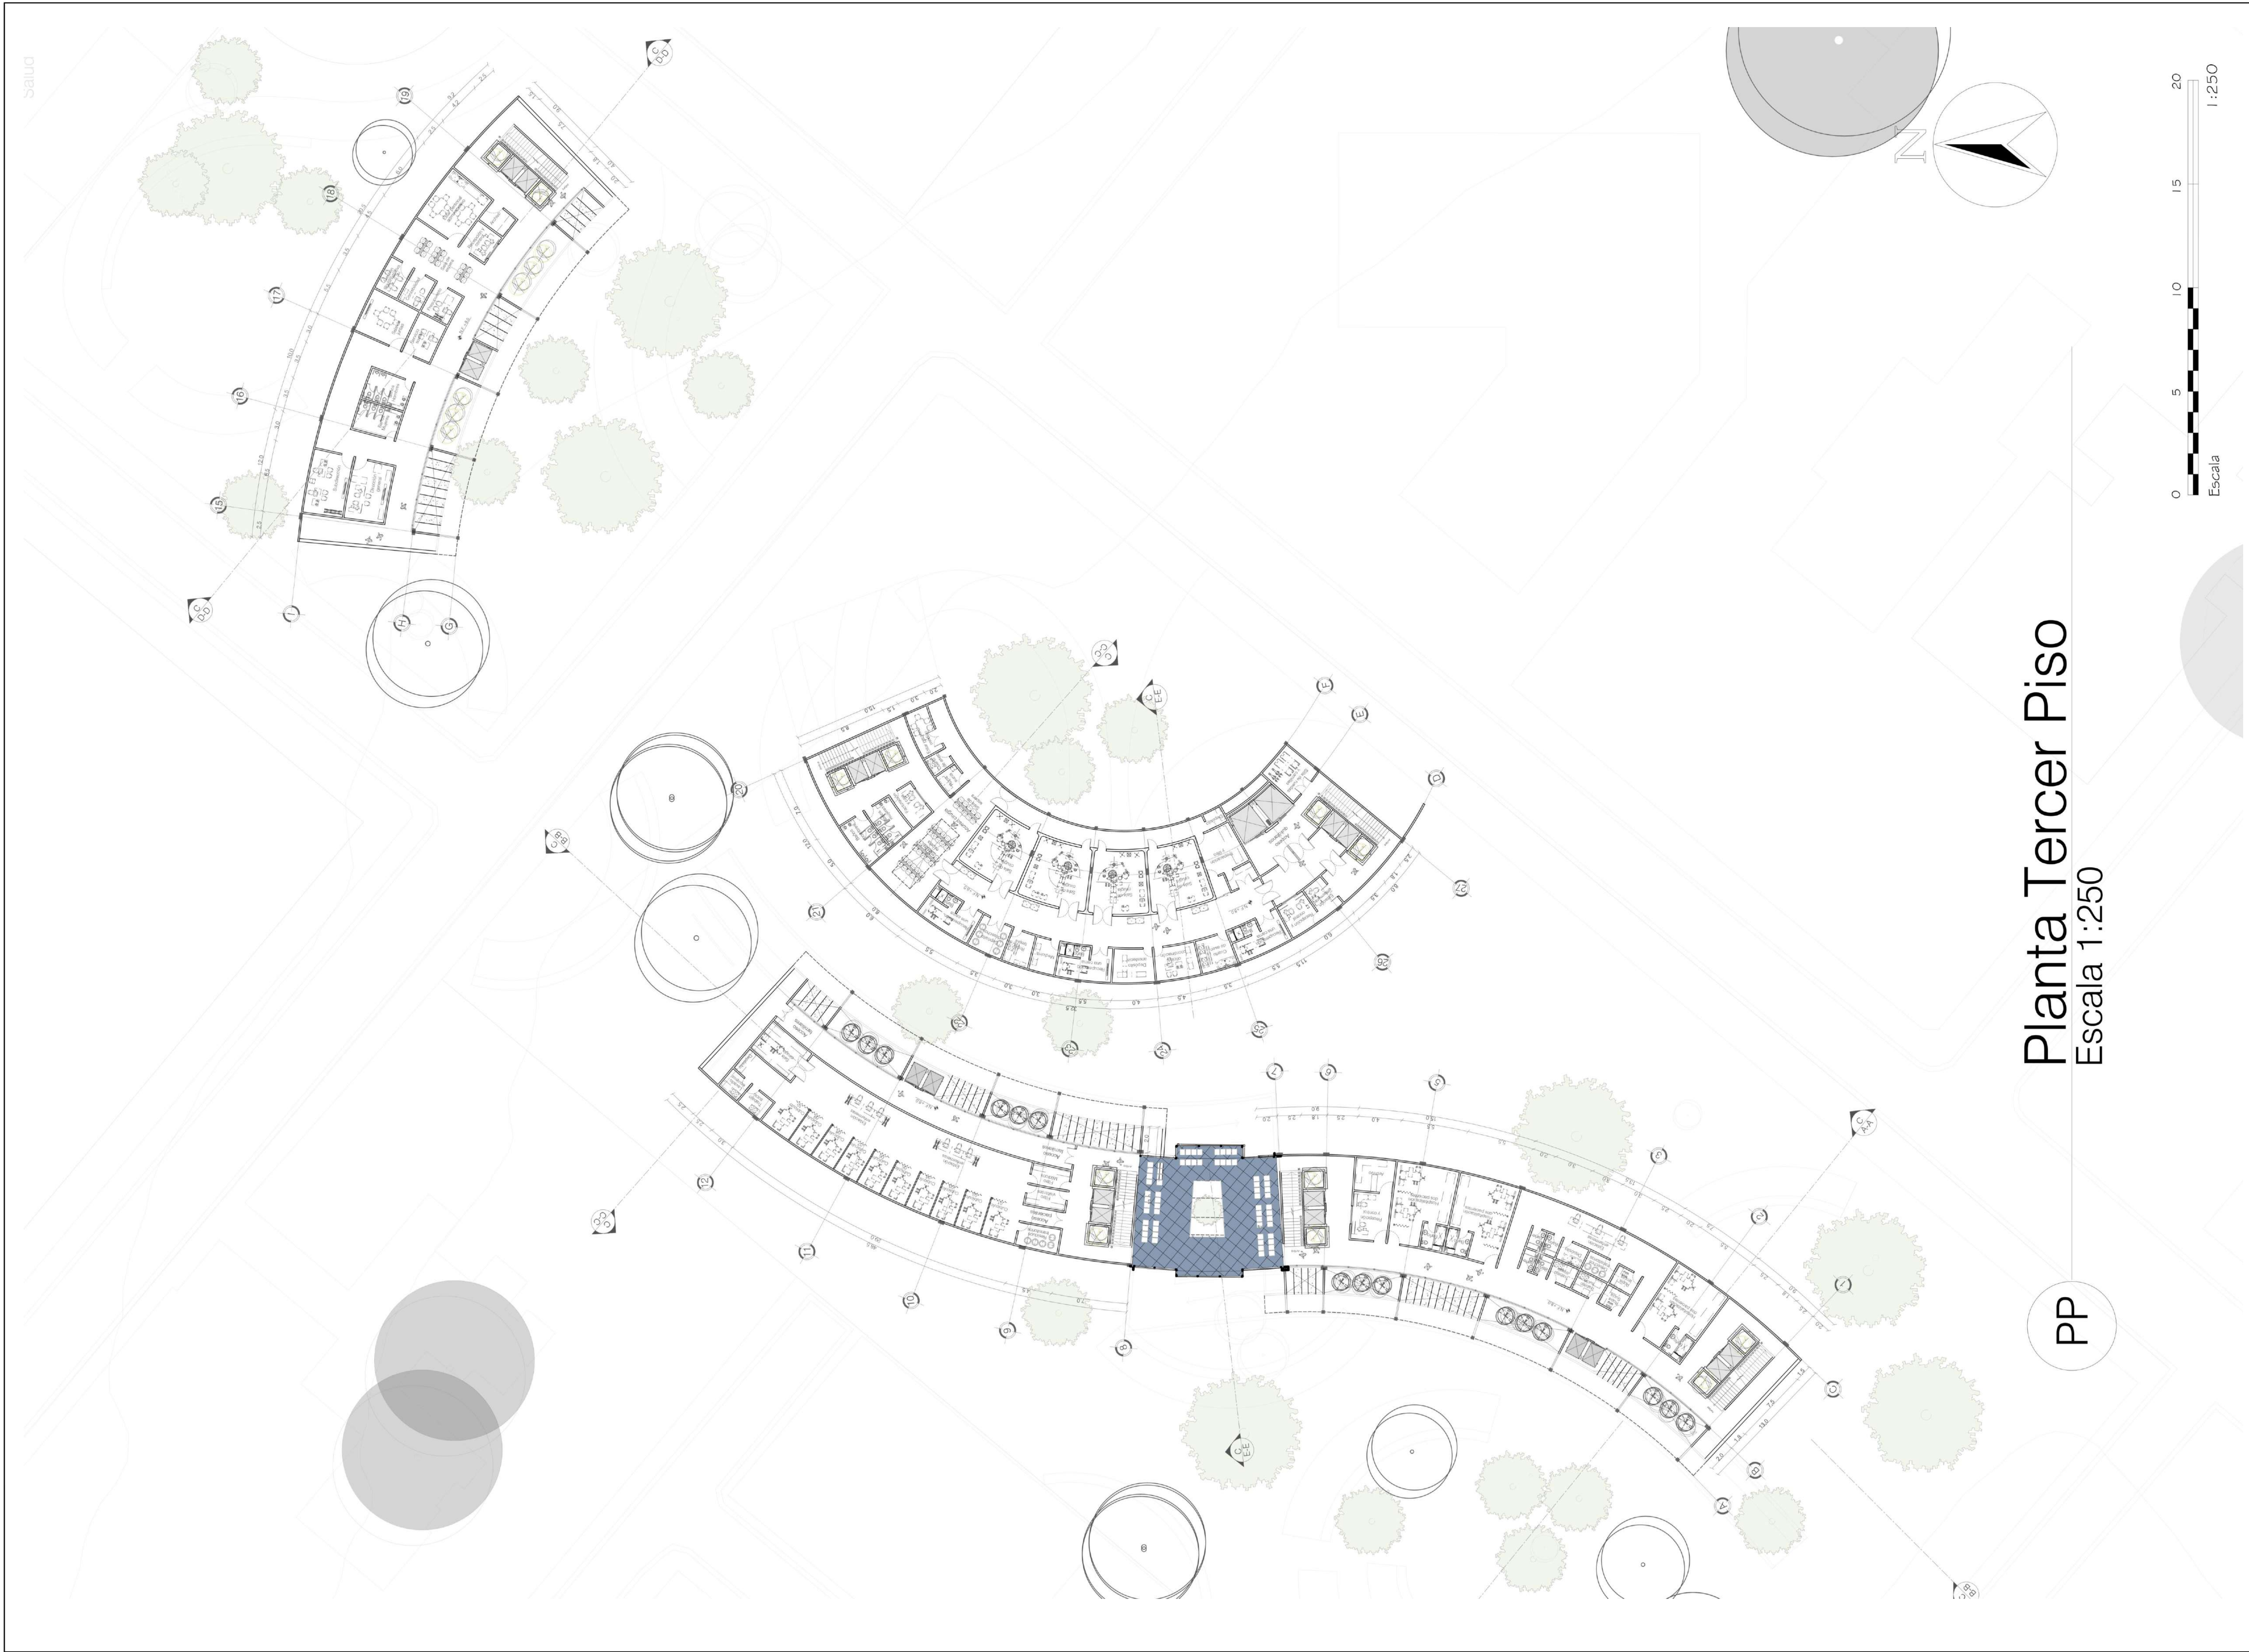


000		3
DE 11	PLANO No. B-011	REVISIÓN
UNIVERSIDAD La Gran Colombia Facultad de Arquitectura		
FACULTAD DE ARQUITECTURA PROYECTO TEMÁTICO DE GRADO		
PROYECTO: CENTRO HOSPITALARIO SIBATÉ		
CONVENCIONES: ■ CONSTRUCCIONES ■ LOTE ■ URBANISMO ■ ZONA VERDE		
CURSO: PROYECTO ARQUITECTÓNICO GRUPO 2D		
LOCALIZACIÓN: MUNICIPIO SIBATÉ		
CONTIENE: PLANTA TERCER PISO		
NOTAS GENERALES: 1. DIMENSIONES EN METROS EXCEPTO DONDE SE INDIQUE OTRA UNIDAD. 2. ACOMETIDAS Y DESCARGAS DE SERVICIO ELÉCTRICO, SANITARIO, AGUA, GAS Y TELÉFONO SE DEFINIRÁN EN OBRA. 3. LOS VANOS LIBRES SON YA ACABADOS. 4. TODAS LAS COTAS SON A CARA DE MURO SIN CONTAR EL ACABADO FINAL.		
ESCALA: 1:250	FECHA: NOVIEMBRE DE 2024	
REVISIÓN 3	PLANO No. B-011	PLANCHETA No. 11 DE 000

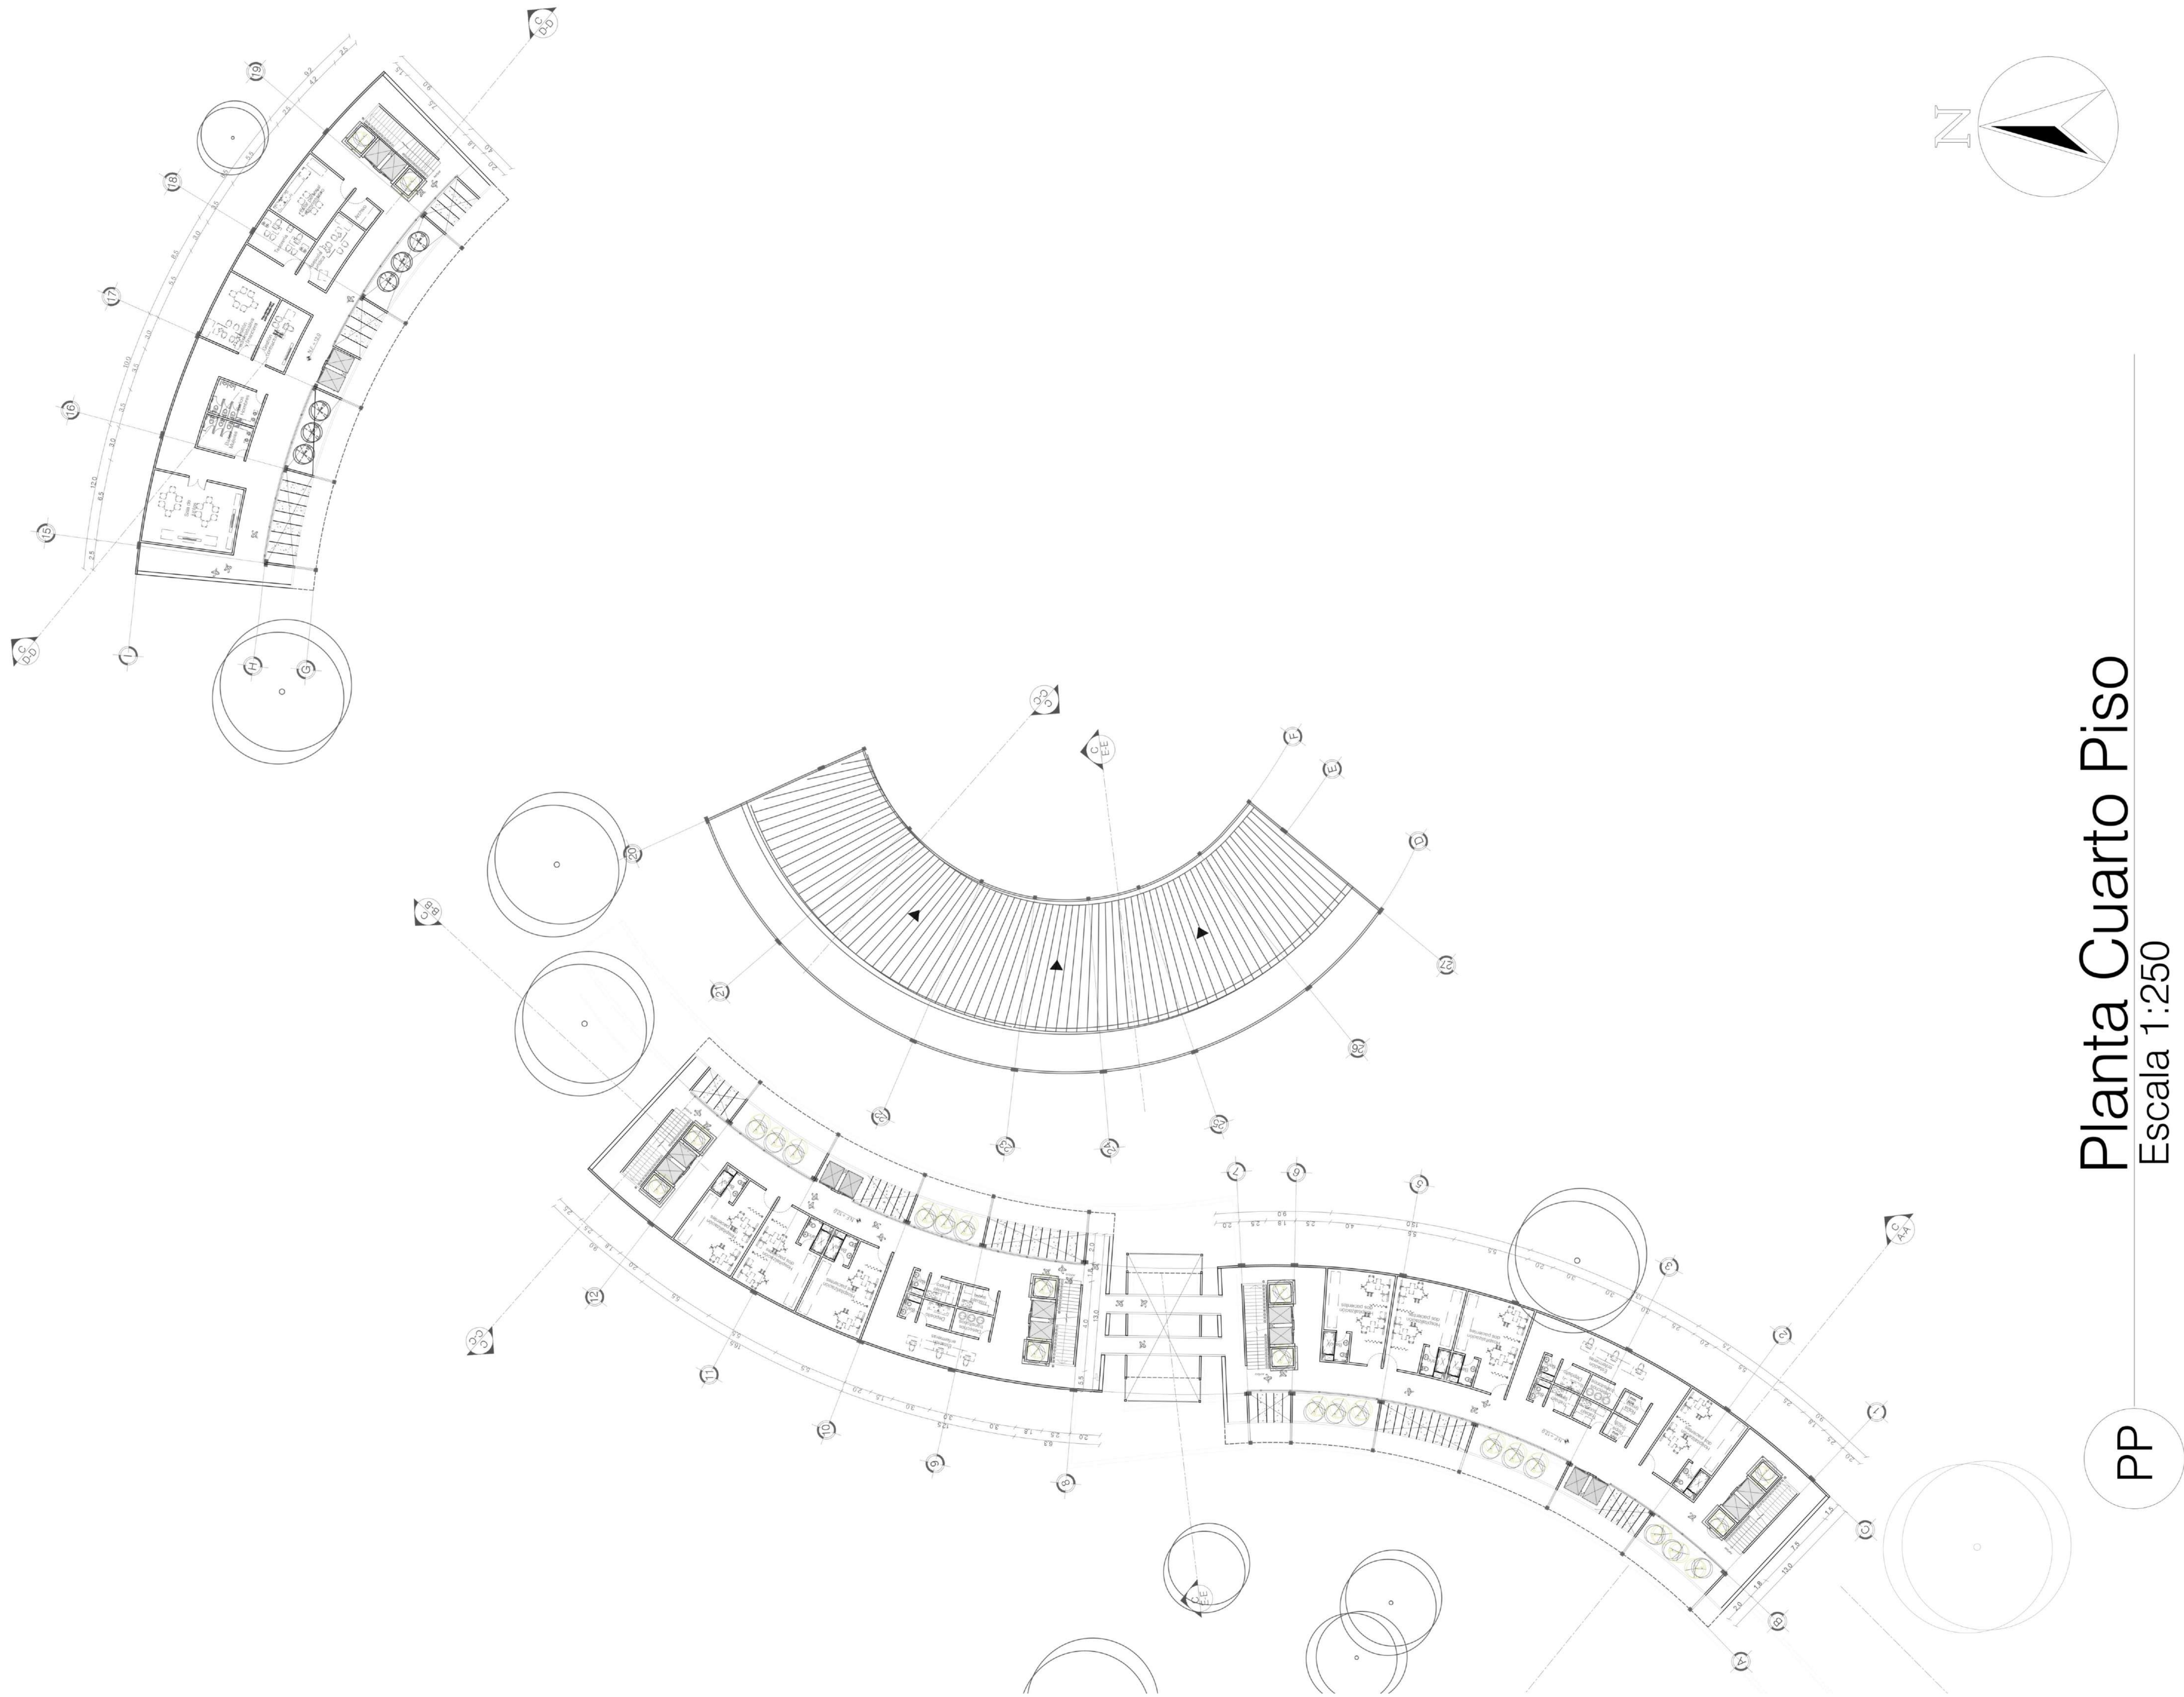


Planta Cuarto Piso
Escala 1:250

PP

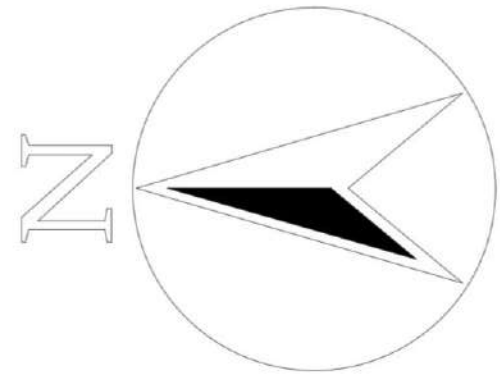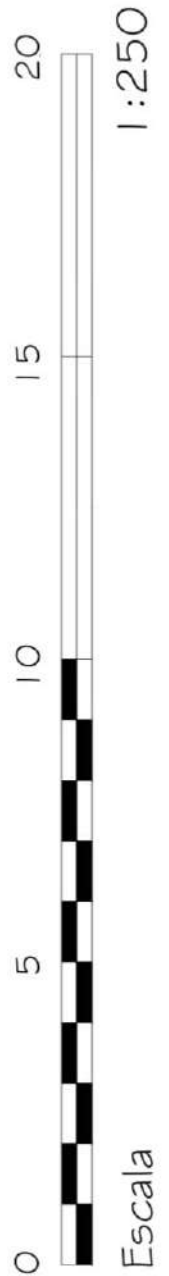



000		B-012		3	
PLANO No. 12		PLANCHA No.		REVISIÓN	
UNIVERSIDAD La Gran Colombia Facultad de Arquitectura FACULTAD DE ARQUITECTURA PROYECTO TEMÁTICO DE GRADO					
PROYECTO: CENTRO HOSPITALARIO SIBATÉ					
CONVENCIONES: CONSTRUCCIONES LOTE URBANISMO ZONA VERDE					
CURSO: PROYECTO ARQUITECTÓNICO GRUPO 2D					
LOCALIZACIÓN: MUNICIPIO SIBATÉ					
CONTIENE: PLANTA CUARTO PISO					
NOTAS GENERALES: 1. DIMENSIONES EN METROS EXCEPTO DONDE SE INDIQUE OTRA UNIDAD. 2. ACOMETIDAS Y DESCARGAS DE SERVICIO ELÉCTRICO, SANITARIO, AGUA, GAS Y TELÉFONO SE DEFINIRÁN EN OBRA. 3. LOS VANOS LIBRES SON YA ACABADOS. 4. TODAS LAS COTAS SON A CARA DE MURO SIN CONTAR EL ACABADO FINAL.					
ESCALA: 1:250			FECHA: NOVIEMBRE DE 2024		
REVISIÓN: 3		PLANO No. B-012		PLANCHA No. 12 DE 000	

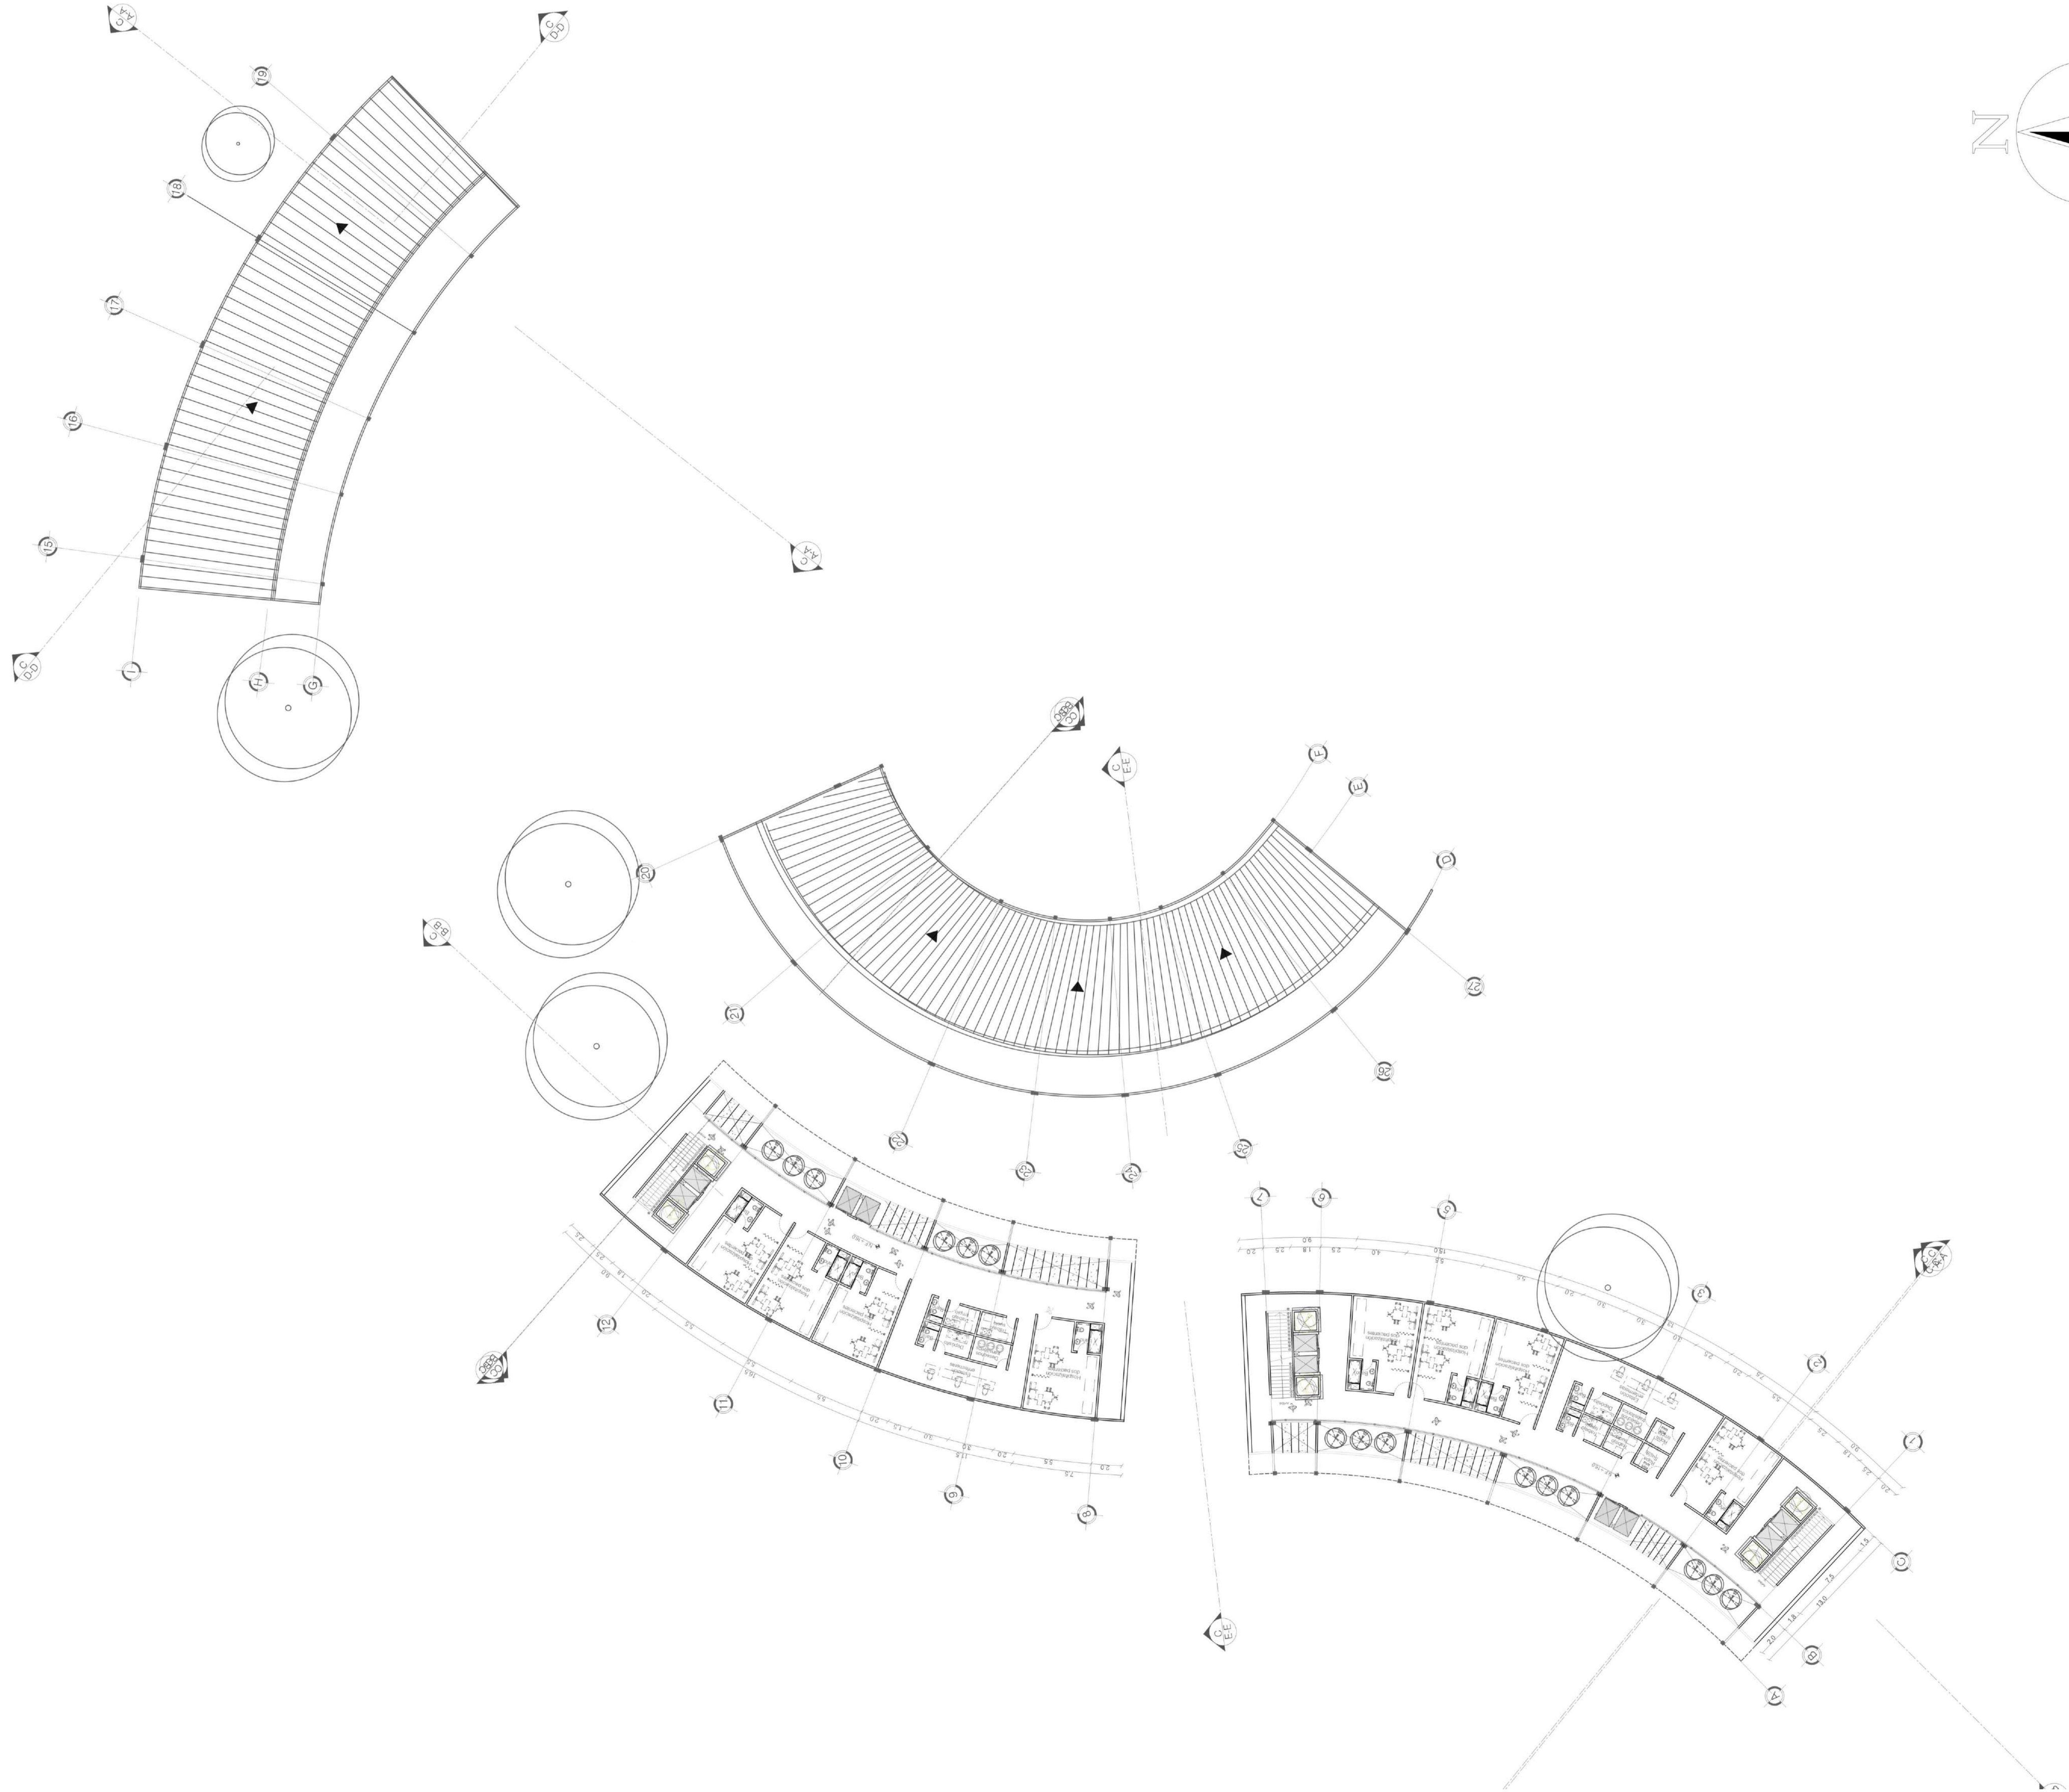

Planta Quinto Piso
Escala 1:250

PP

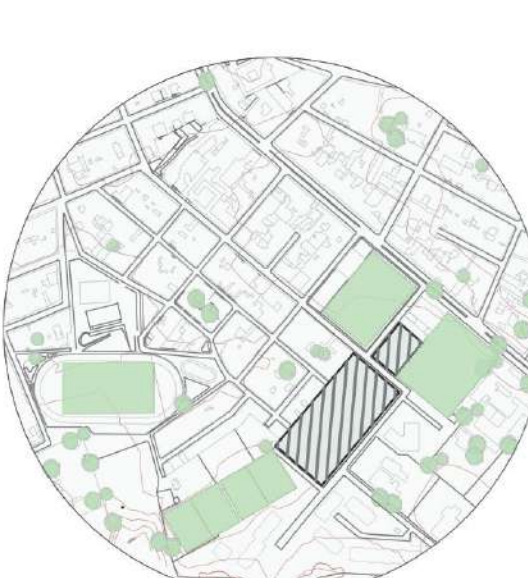
000		B-013		3	
PLANO No. 13		PLANO No.		REVISIÓN	
 UNIVERSIDAD La Gran Colombia Facultad de Arquitectura FACULTAD DE ARQUITECTURA PROYECTO TEMÁTICO DE GRADO					
PROYECTO: CENTRO HOSPITALARIO SIBATÉ					
CONVENCIONES:  CONSTRUCCIONES  LOTE  URBANISMO  ZONA VERDE					
CURSO: PROYECTO ARQUITECTÓNICO GRUPO 2D					
LOCALIZACIÓN:  MUNICIPIO SIBATÉ					
CONTIENE: PLANTA QUINTO PISO					
NOTAS GENERALES: 1. DIMENSIONES EN METROS EXCEPTO DONDE SE INDIQUE OTRA UNIDAD. 2. ACOMETIDAS Y DESCARGAS DE SERVICIO ELÉCTRICO, SANITARIO, AGUA, GAS Y TELÉFONO SE DEFINIRÁN EN OBRA. 3. LOS VANOS LIBRES SON YA ACABADOS. 4. TODAS LAS COTAS SON A CARA DE MURO SIN CONTAR EL ACABADO FINAL.					
ESCALA: 1:250			FECHA: NOVIEMBRE DE 2024		
REVISIÓN 3		PLANO No. B-013		PLANCHAS No. 13 DE 000	

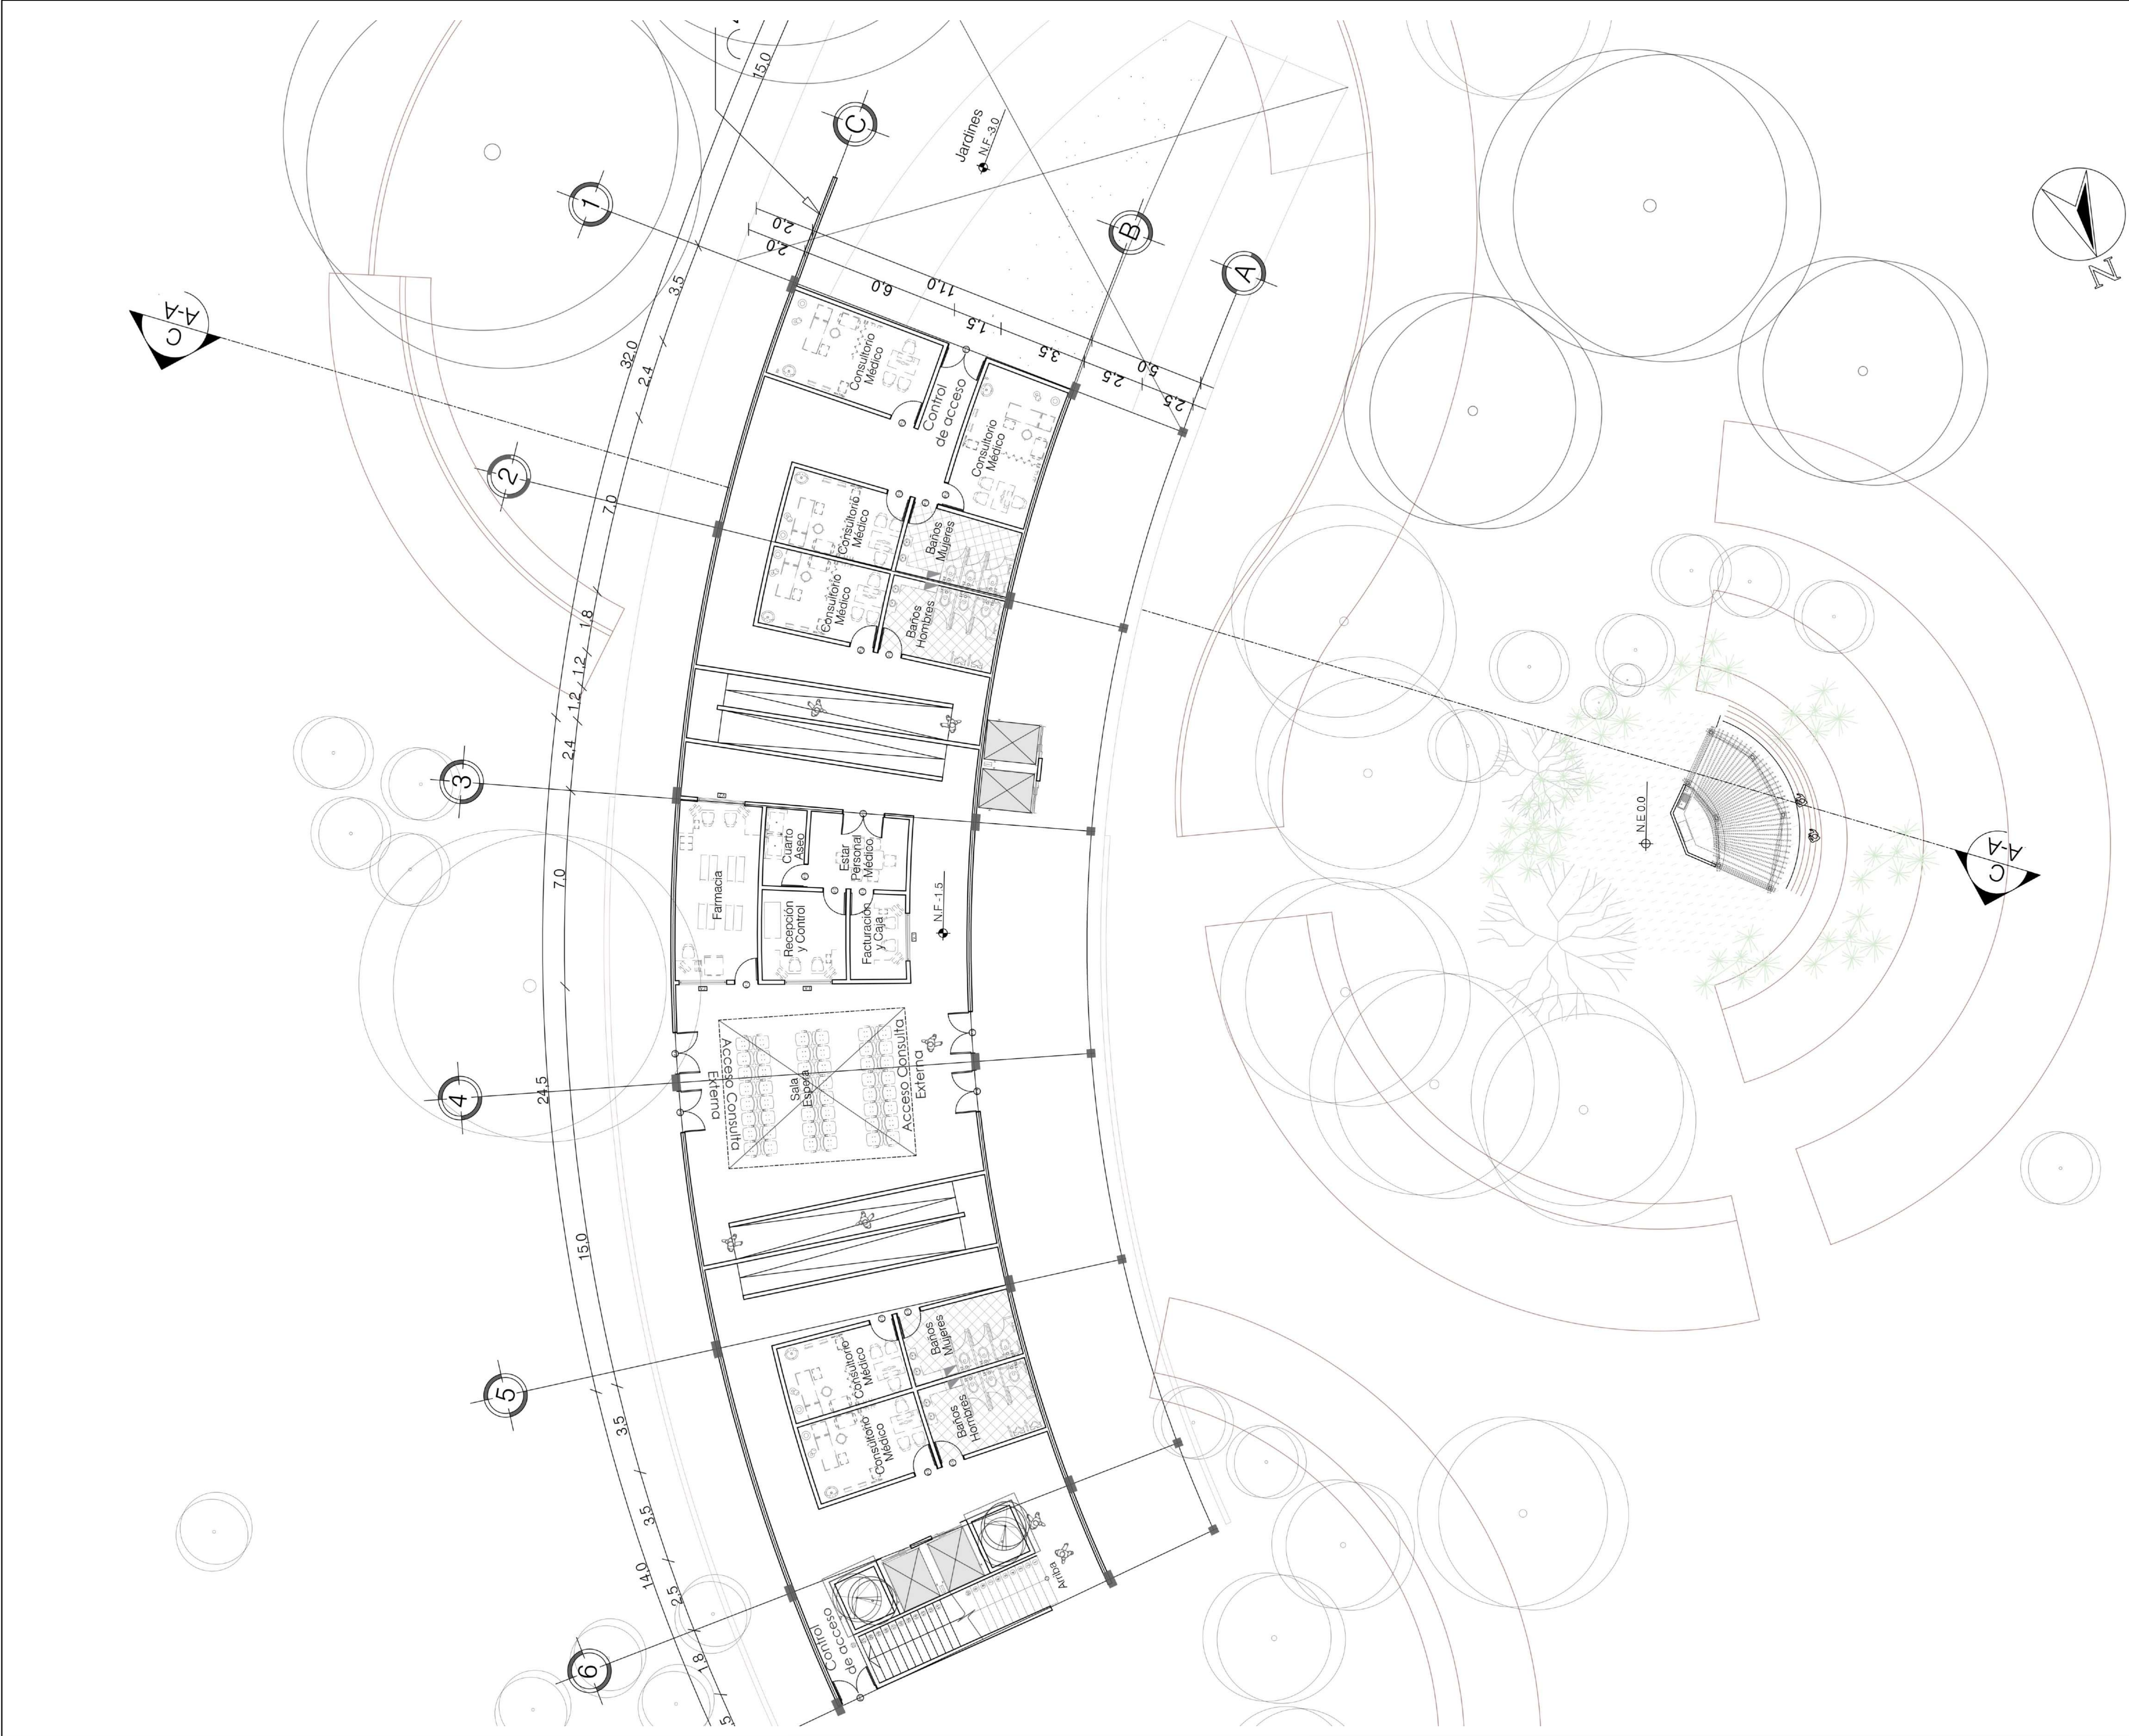


P

Bloque Consulta Externa

Escala 1:100

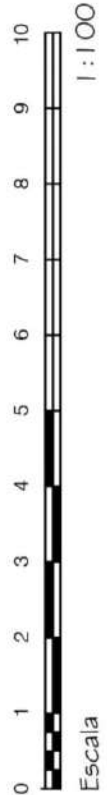


REVISIÓN			3
PLANCHETA N°			B-014
FECHA			14
000			
UNIVERSIDAD La Gran Colombia Facultad de Arquitectura			
FACULTAD DE ARQUITECTURA PROYECTO TEMÁTICO DE GRADO			
PROYECTO: CENTRO HOSPITALARIO SIBATÉ			
CONVENCIONES: CONSTRUCCIONES URBANISMO CAMINOS SANADORES ZONA VERDE FITOTECTURA FITOTECTURA MOBILIARIO			
CURSO: PROYECTO ARQUITECTÓNICO GRUPO 2D			
LOCALIZACIÓN: PABELLÓN -A			
CONTIENE: BLOQUE CONSULTA EXTERNA PRIMER PISO			
NOTAS GENERALES: 1. DIMENSIONES EN METROS EXCEPTO DONDE SE INDIQUE OTRA UNIDAD. 2. ACOMETIDAS Y DESCARGAS DE SERVICIO ELÉCTRICO, SANITARIO, AGUA, GAS Y TELÉFONO SE DEFINIRÁN EN OBRA. 3. LOS VANOS LIBRES SON YA ACABADOS. 4. TODAS LAS COTAS SON A CARA DE MURO SIN CONTAR EL ACABADO FINAL.			
ESCALA: 1:100		FECHA: NOVIEMBRE DE 2024	
REVISIÓN 3	PLANO N° B-014	PLANCHETA N° 14 000	

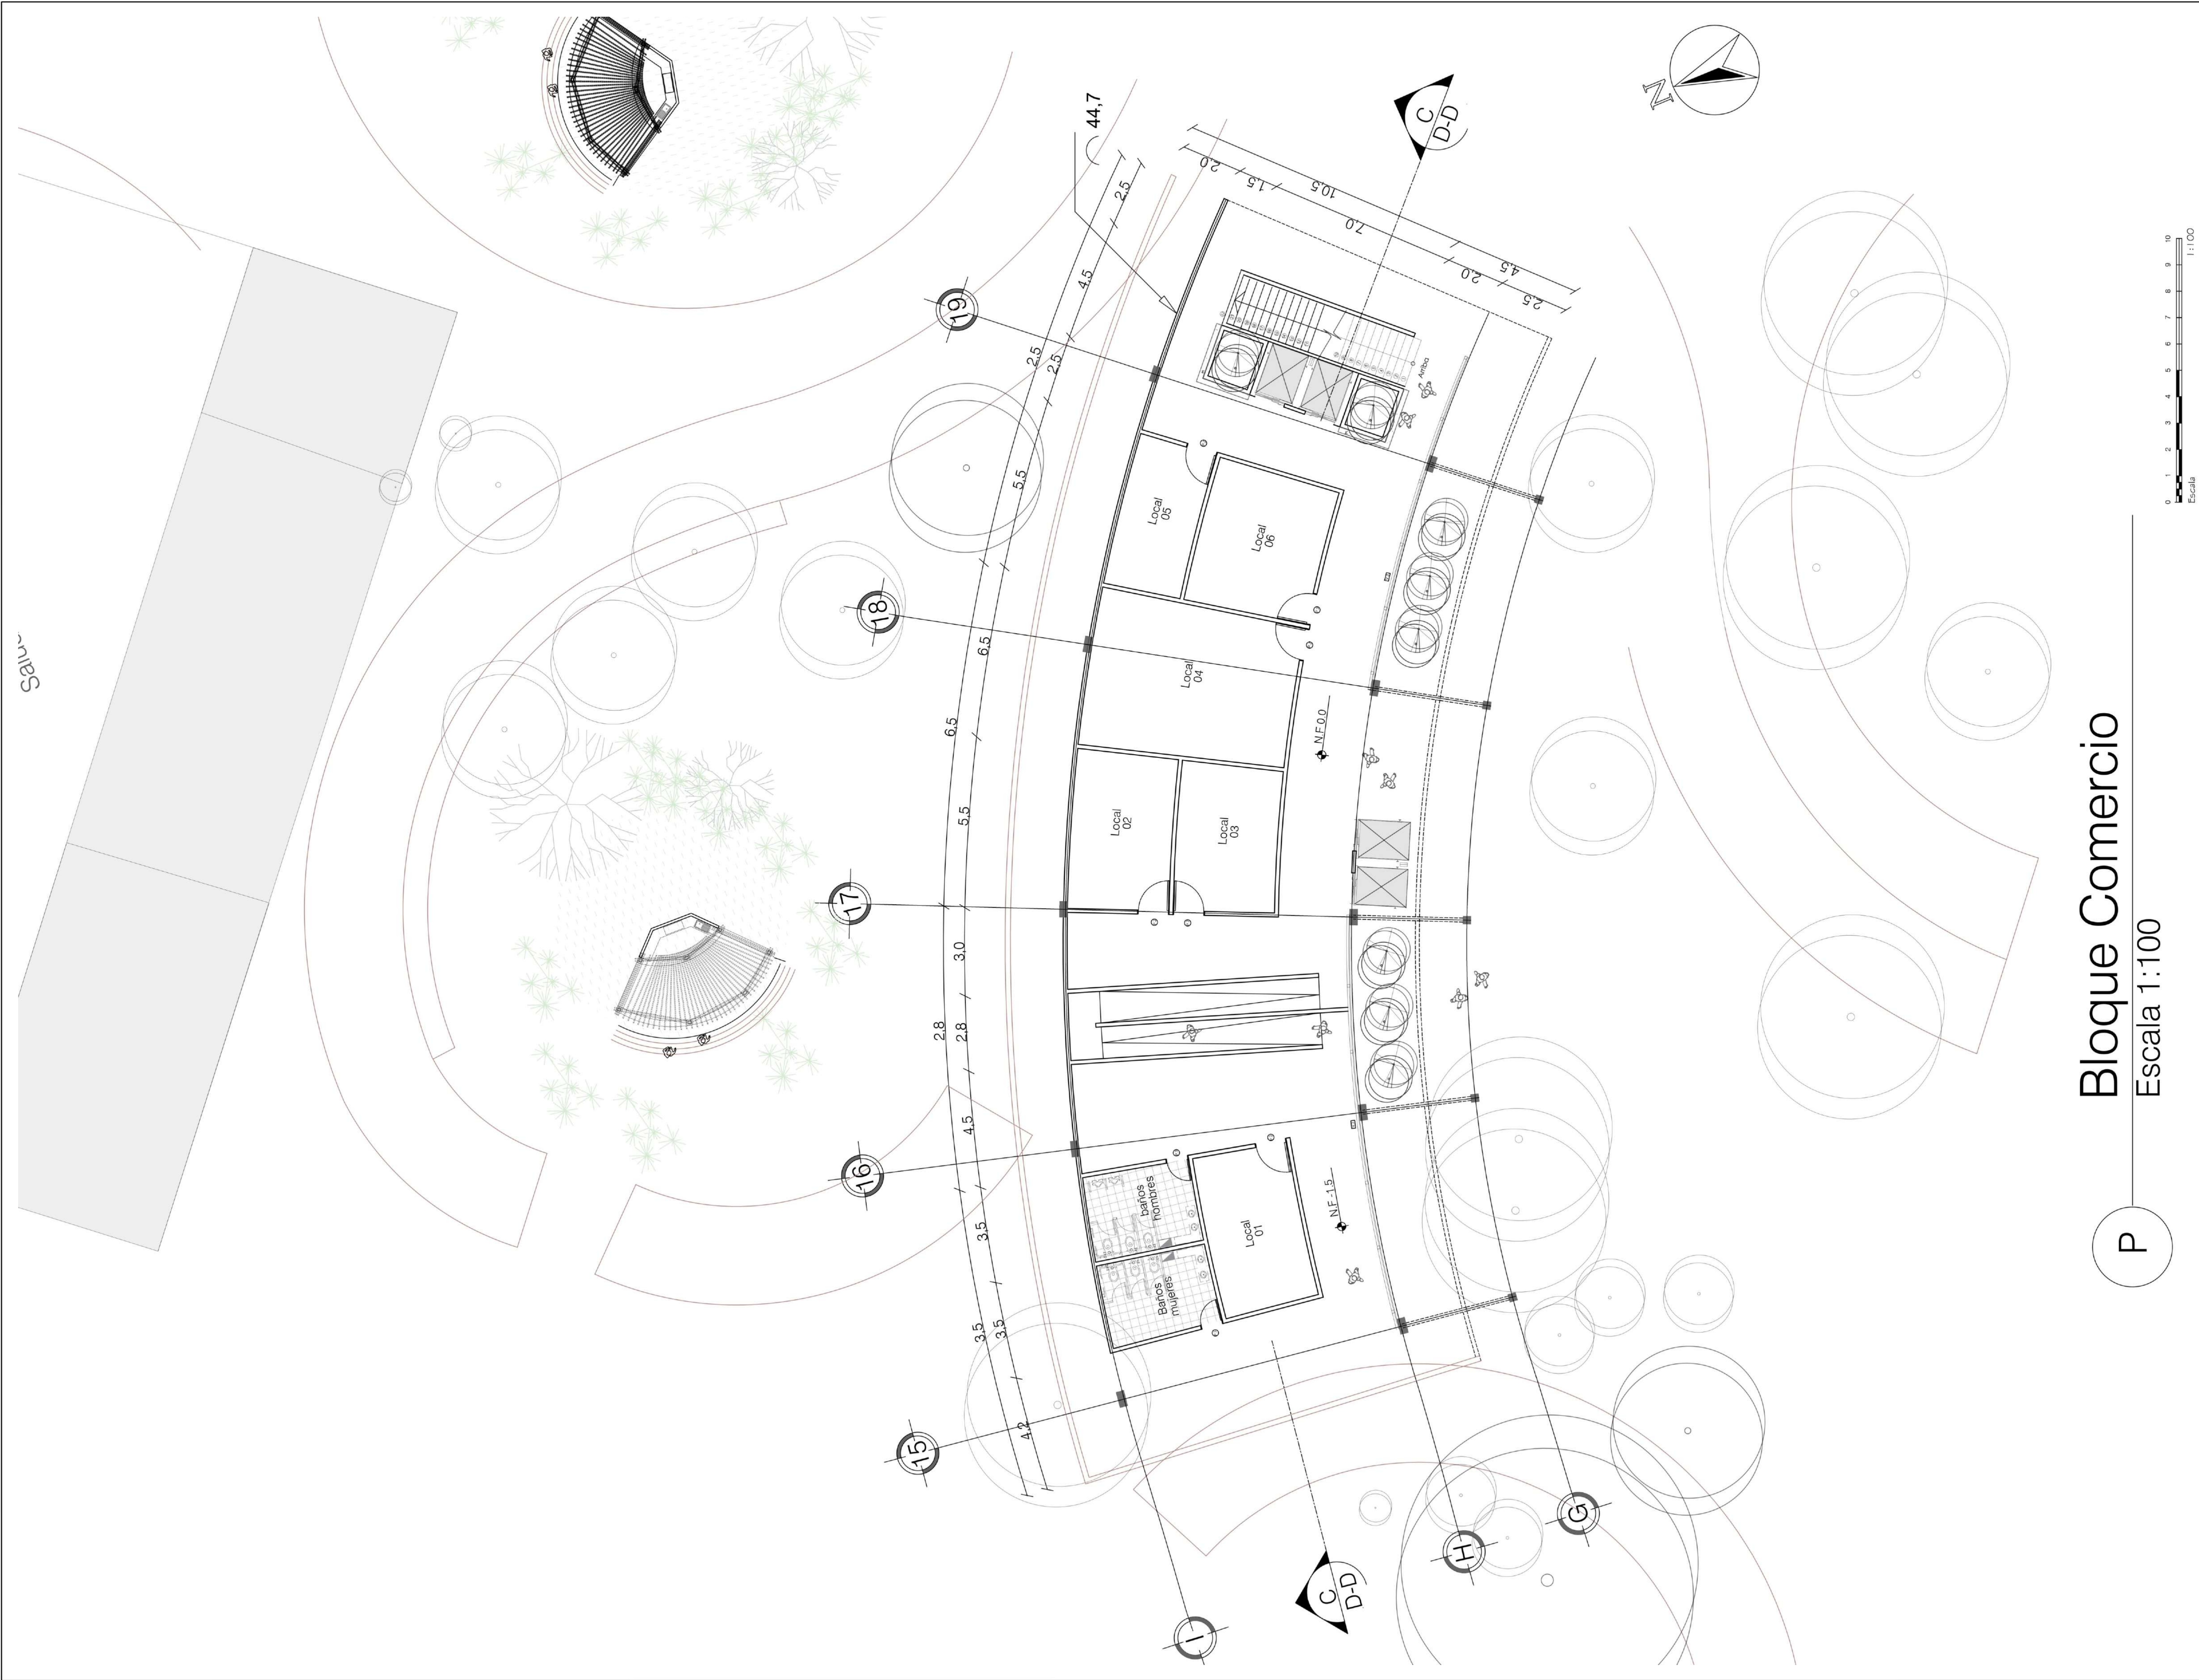

P
Bloque Comercio
Escala 1:100


000		B-015		3	
15		15		3	
UNIVERSIDAD La Gran Colombia		UNIVERSIDAD La Gran Colombia		UNIVERSIDAD La Gran Colombia	
FACULTAD DE ARQUITECTURA		FACULTAD DE ARQUITECTURA		FACULTAD DE ARQUITECTURA	
PROYECTO		CENTRO HOSPITALARIO SIBATÉ		CENTRO HOSPITALARIO SIBATÉ	
CONVENCIONES:		CONSTRUCCIONES		CONSTRUCCIONES	
URBANISMO		CAMINOS SANADORES		CAMINOS SANADORES	
ZONA VERDE		FITOTECTURA		FITOTECTURA	
FITOTECTURA		MOBILIARIO		MOBILIARIO	
CURSO:		PROYECTO ARQUITECTÓNICO GRUPO 2D		PROYECTO ARQUITECTÓNICO GRUPO 2D	
LOCALIZACIÓN:		PABELLÓN -C		PABELLÓN -C	
CONTIENE:		BLOQUE COMERCIO PRIMER PISO		BLOQUE COMERCIO PRIMER PISO	
NOTAS GENERALES:		1. DIMENSIONES EN METROS EXCEPTO DONDE SE INDIQUE OTRA UNIDAD.		1. DIMENSIONES EN METROS EXCEPTO DONDE SE INDIQUE OTRA UNIDAD.	
		2. ACOMETIDAS Y DESCARGAS DE SERVICIO ELÉCTRICO, SANITARIO, AGUA, GAS Y TELÉFONO SE DEFINIRÁN EN OBRA.		2. ACOMETIDAS Y DESCARGAS DE SERVICIO ELÉCTRICO, SANITARIO, AGUA, GAS Y TELÉFONO SE DEFINIRÁN EN OBRA.	
		3. LOS VANOS LIBRES SON YA ACABADOS.		3. LOS VANOS LIBRES SON YA ACABADOS.	
		4. TODAS LAS COTAS SON A CARA DE MURO SIN CONTAR EL ACABADO FINAL.		4. TODAS LAS COTAS SON A CARA DE MURO SIN CONTAR EL ACABADO FINAL.	
ESCALA:		1:100		FECHA:	
				NOVIEMBRE DE 2024	
3		B-015		15	
				000	

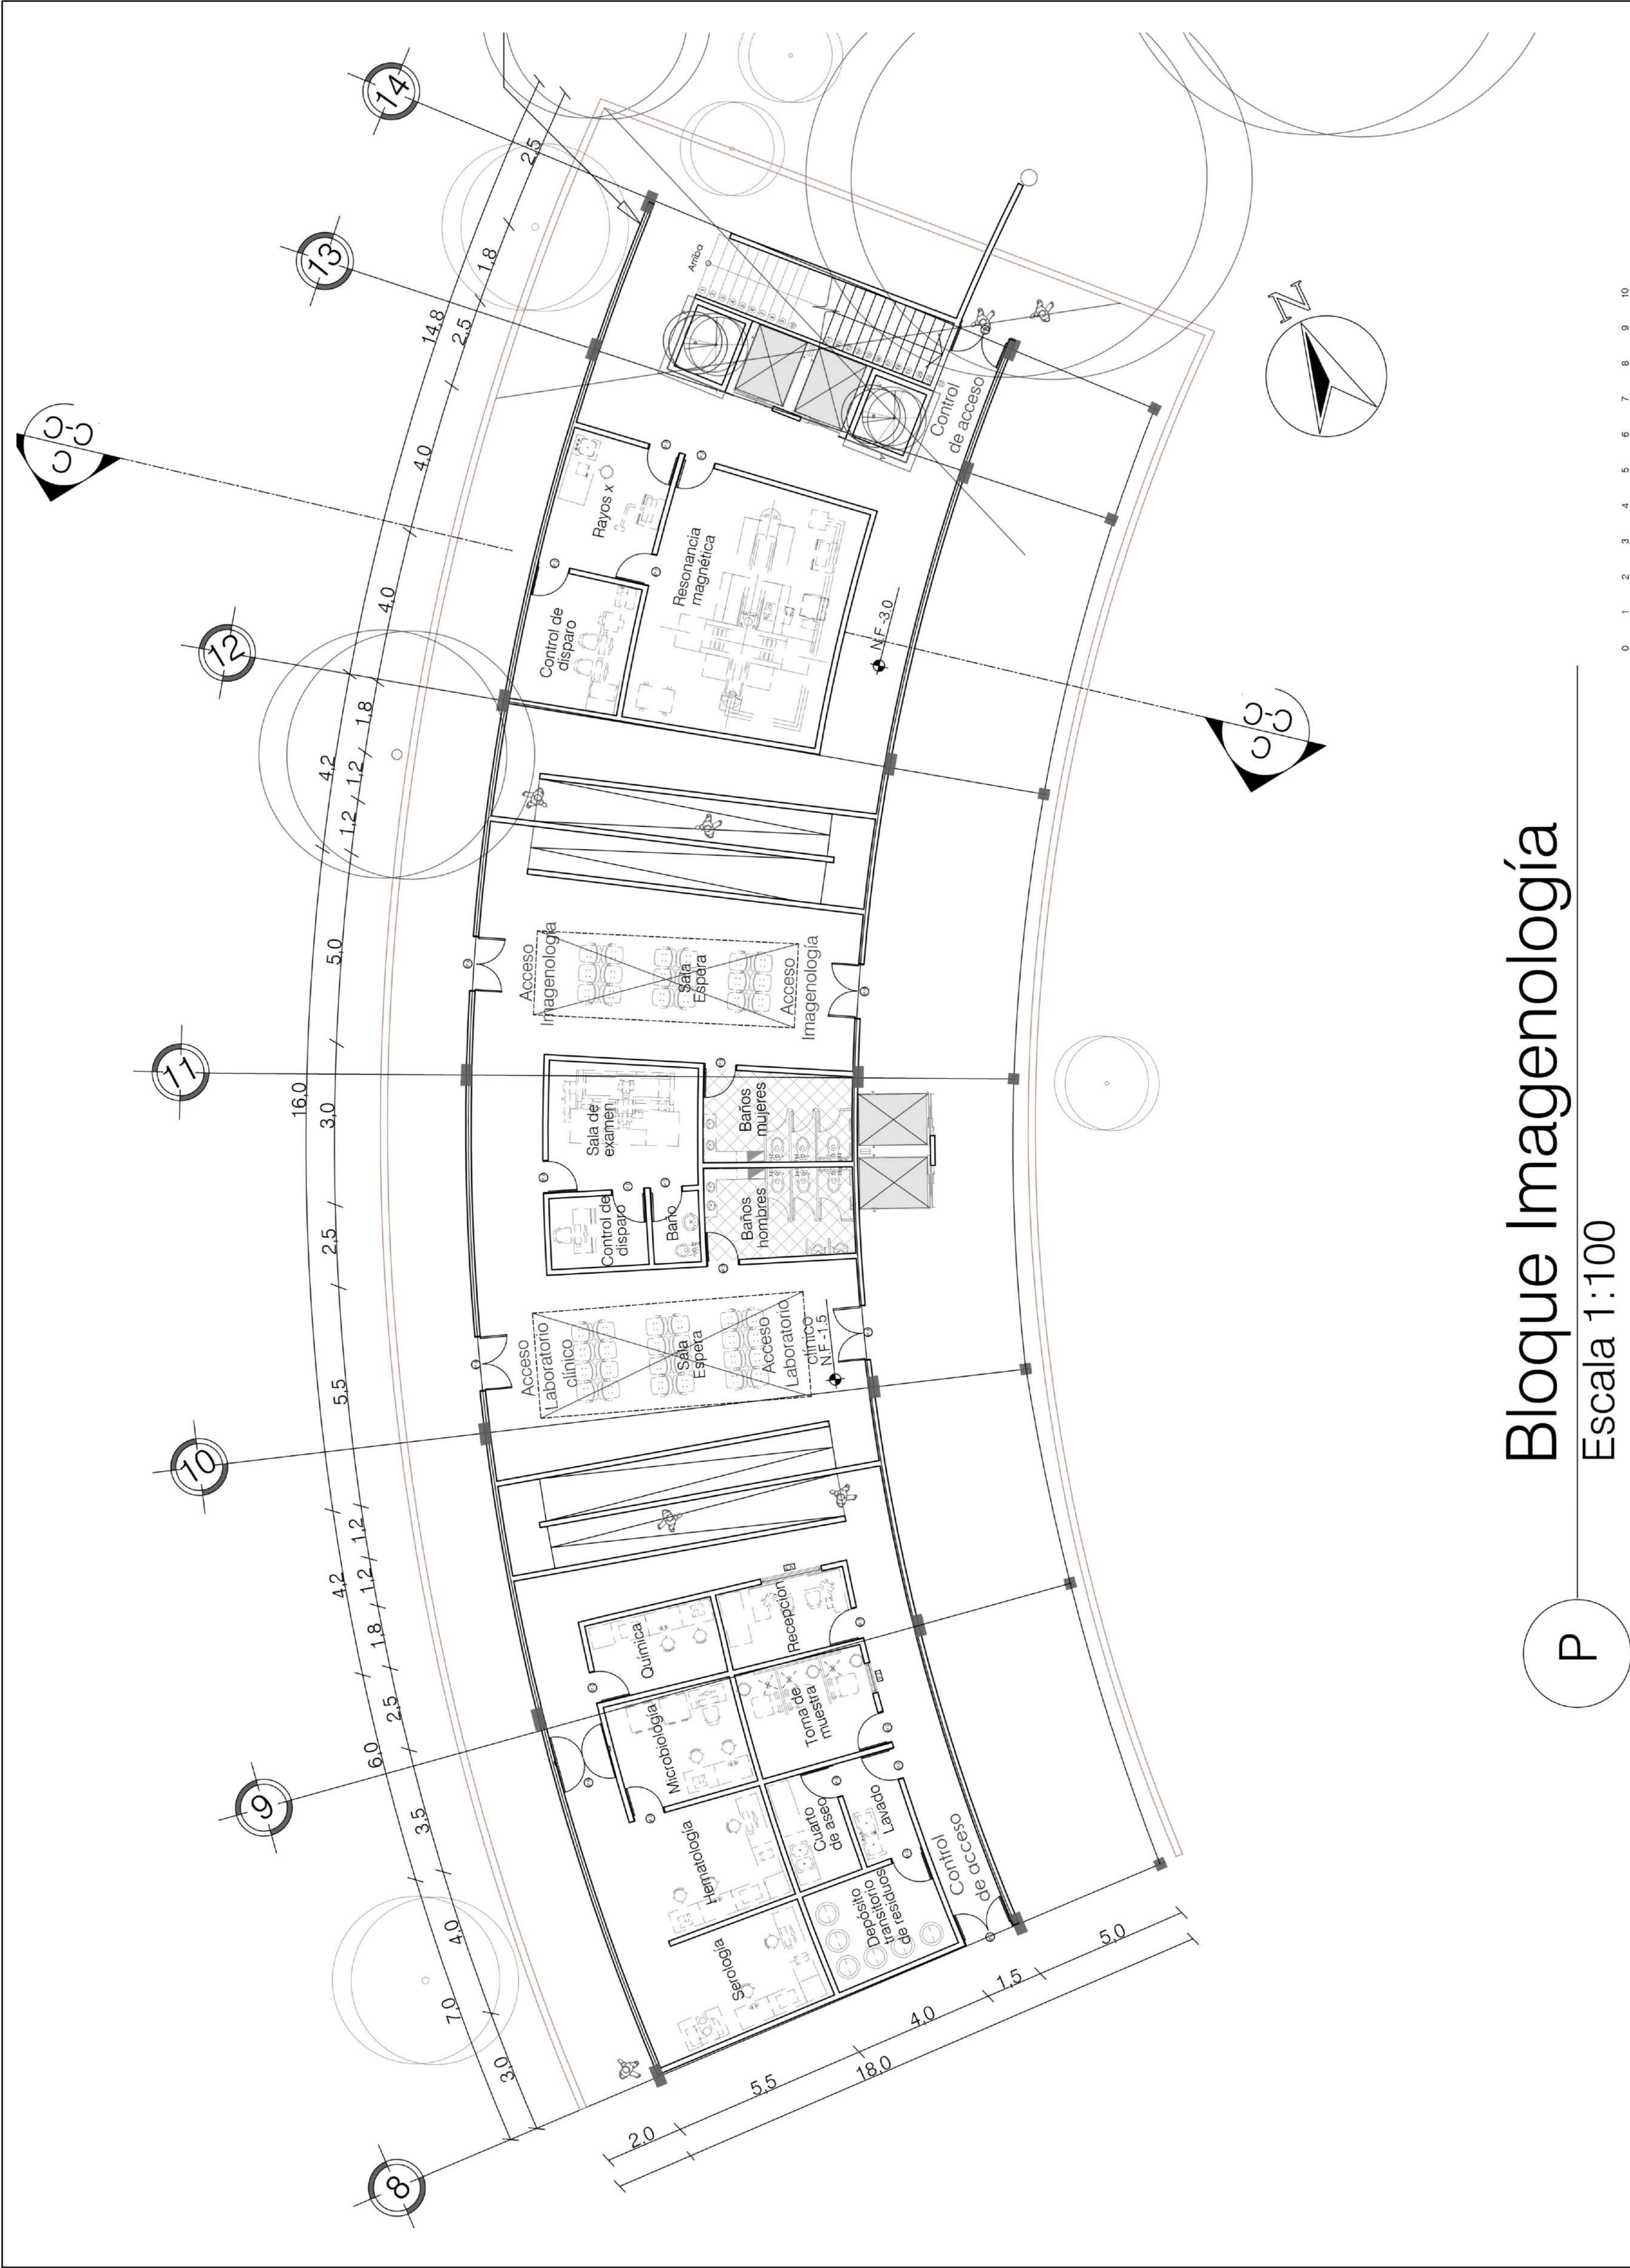

Bloque Imagenología

Escala 1:100

P

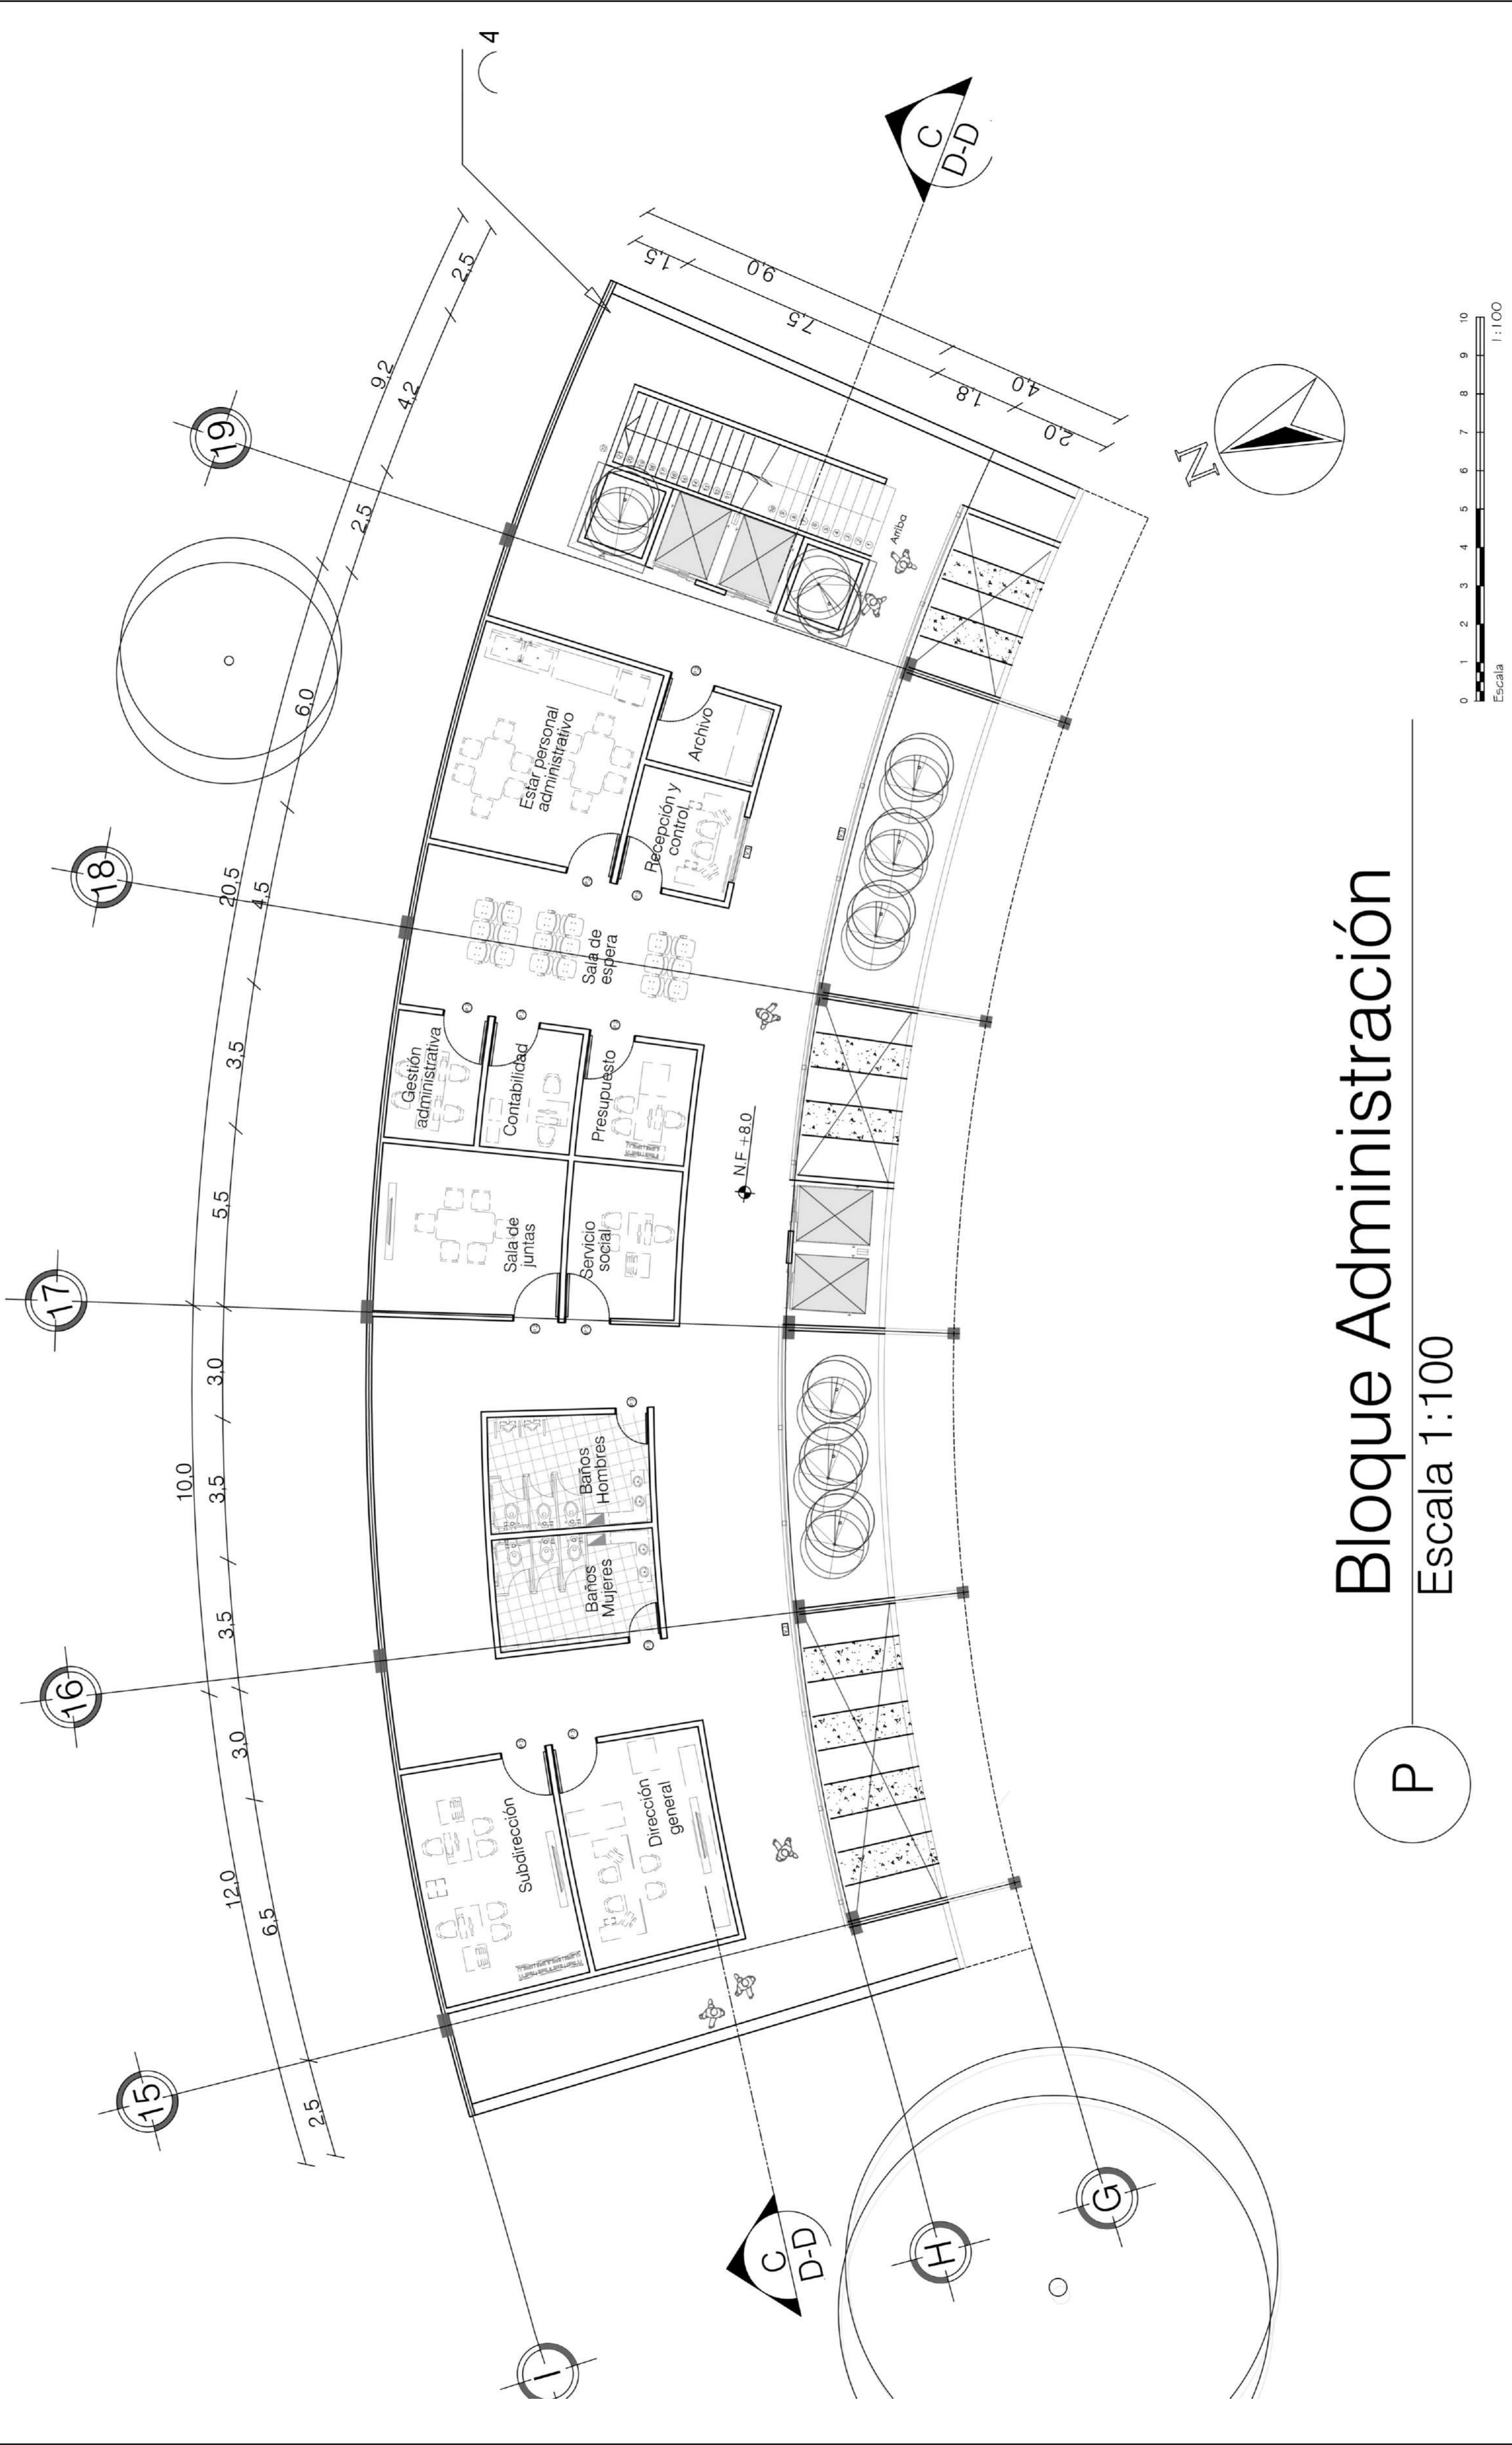


Bloque Administración


Escala 1:100

P


000	16	3
REVISIÓN	PLANO No.	PLANO No.
3	B-016	16
DE		000
FACULTAD DE ARQUITECTURA PROYECTO TEMÁTICO DE GRADO		
PROYECTO: CENTRO HOSPITALARIO SIBATÉ		
CONVENCIONES: ■ CONSTRUCCIONES ■ URBANISMO ■ CAMINOS SANADORES ■ ZONA VERDE ■ FITOTECTURA ■ FITOTECTURA ■ MOBILIARIO		
CURSO: PROYECTO ARQUITECTÓNICO GRUPO 2D		
LOCALIZACIÓN: 		
PABELLÓN -A PABELLÓN -C		
CONTIENE: BLOQUE IMAGENOLÓGIA PRIMER PISO BLOQUE ADMINISTRACIÓN TERCER PISO		
NOTAS GENERALES: 1. DIMENSIONES EN METROS EXCEPTO DONDE SE INDIQUE OTRA UNIDAD. 2. ACOMETIDAS Y DESCARGAS DE SERVICIO ELÉCTRICO, SANITARIO, AGUA, GAS Y TELÉFONO SE DEFINIRÁN EN OBRA. 3. LOS VANOS LIBRES SON YA ACABADOS. 4. TODAS LAS COTAS SON A CARA DE MURO SIN CONTAR EL ACABADO FINAL.		
ESCALA: 1:100	FECHA: NOVIEMBRE DE 2024	

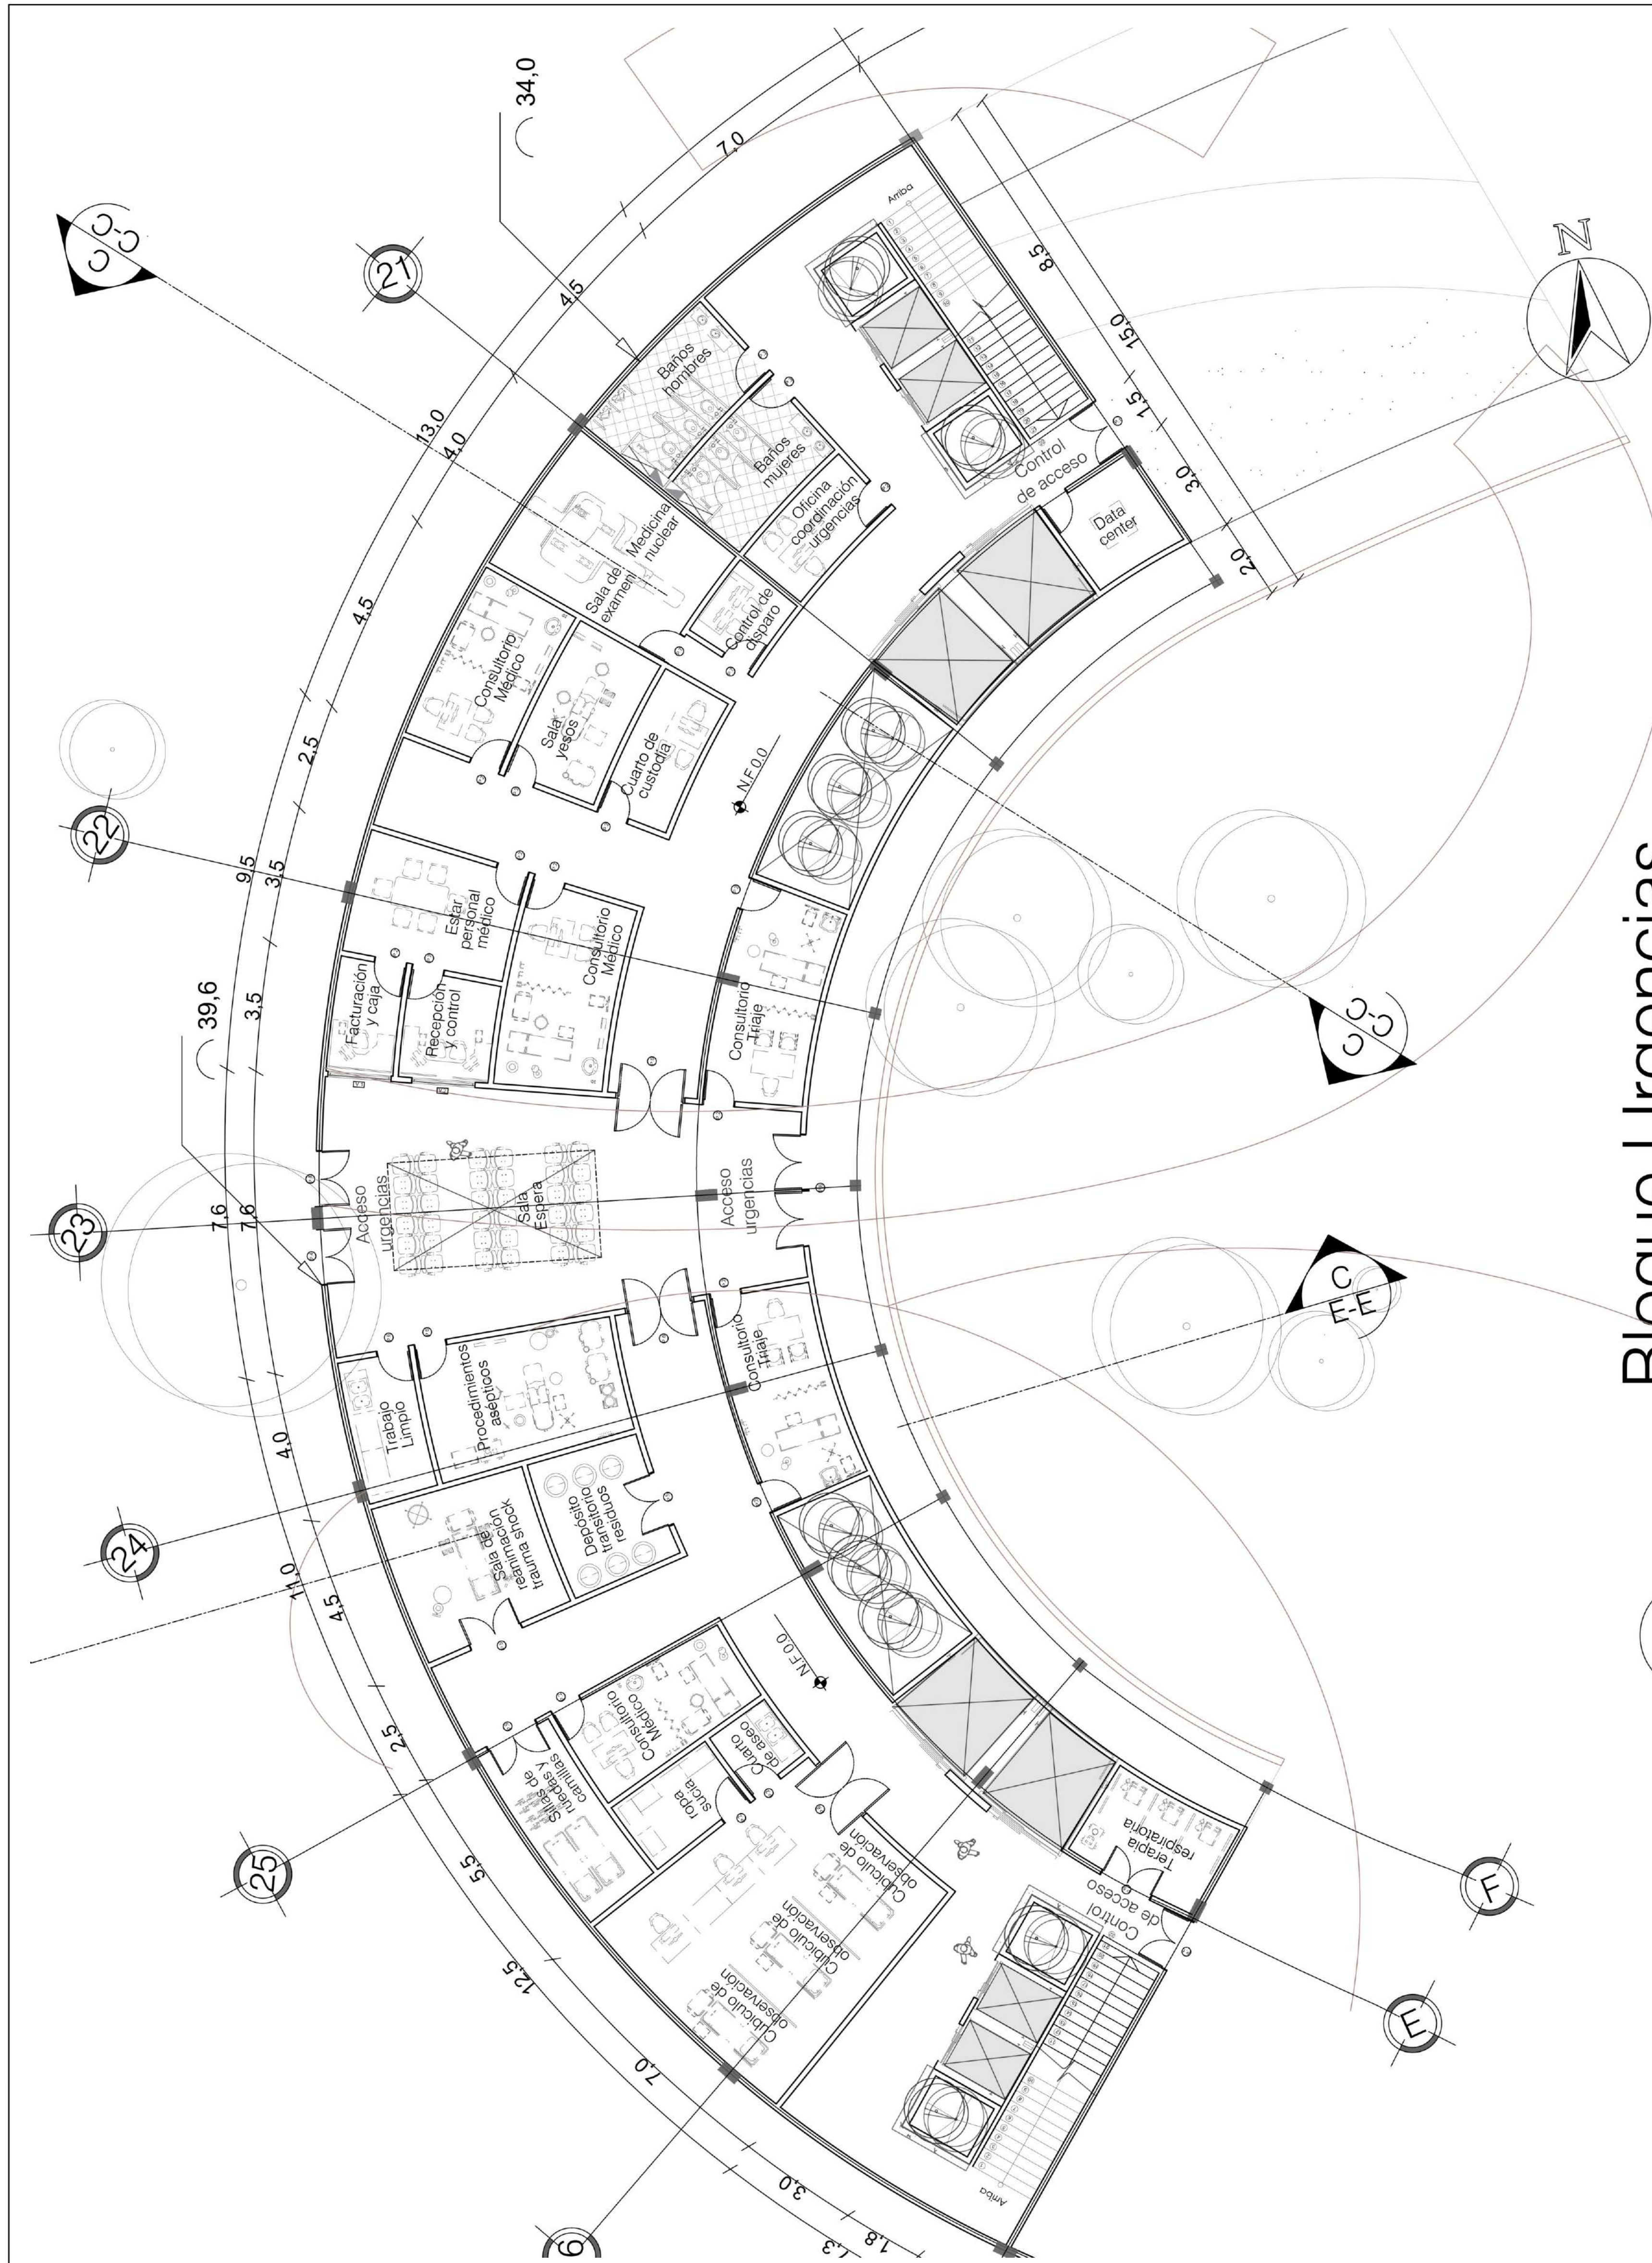


Bloque Urgencias
Escala 1:100

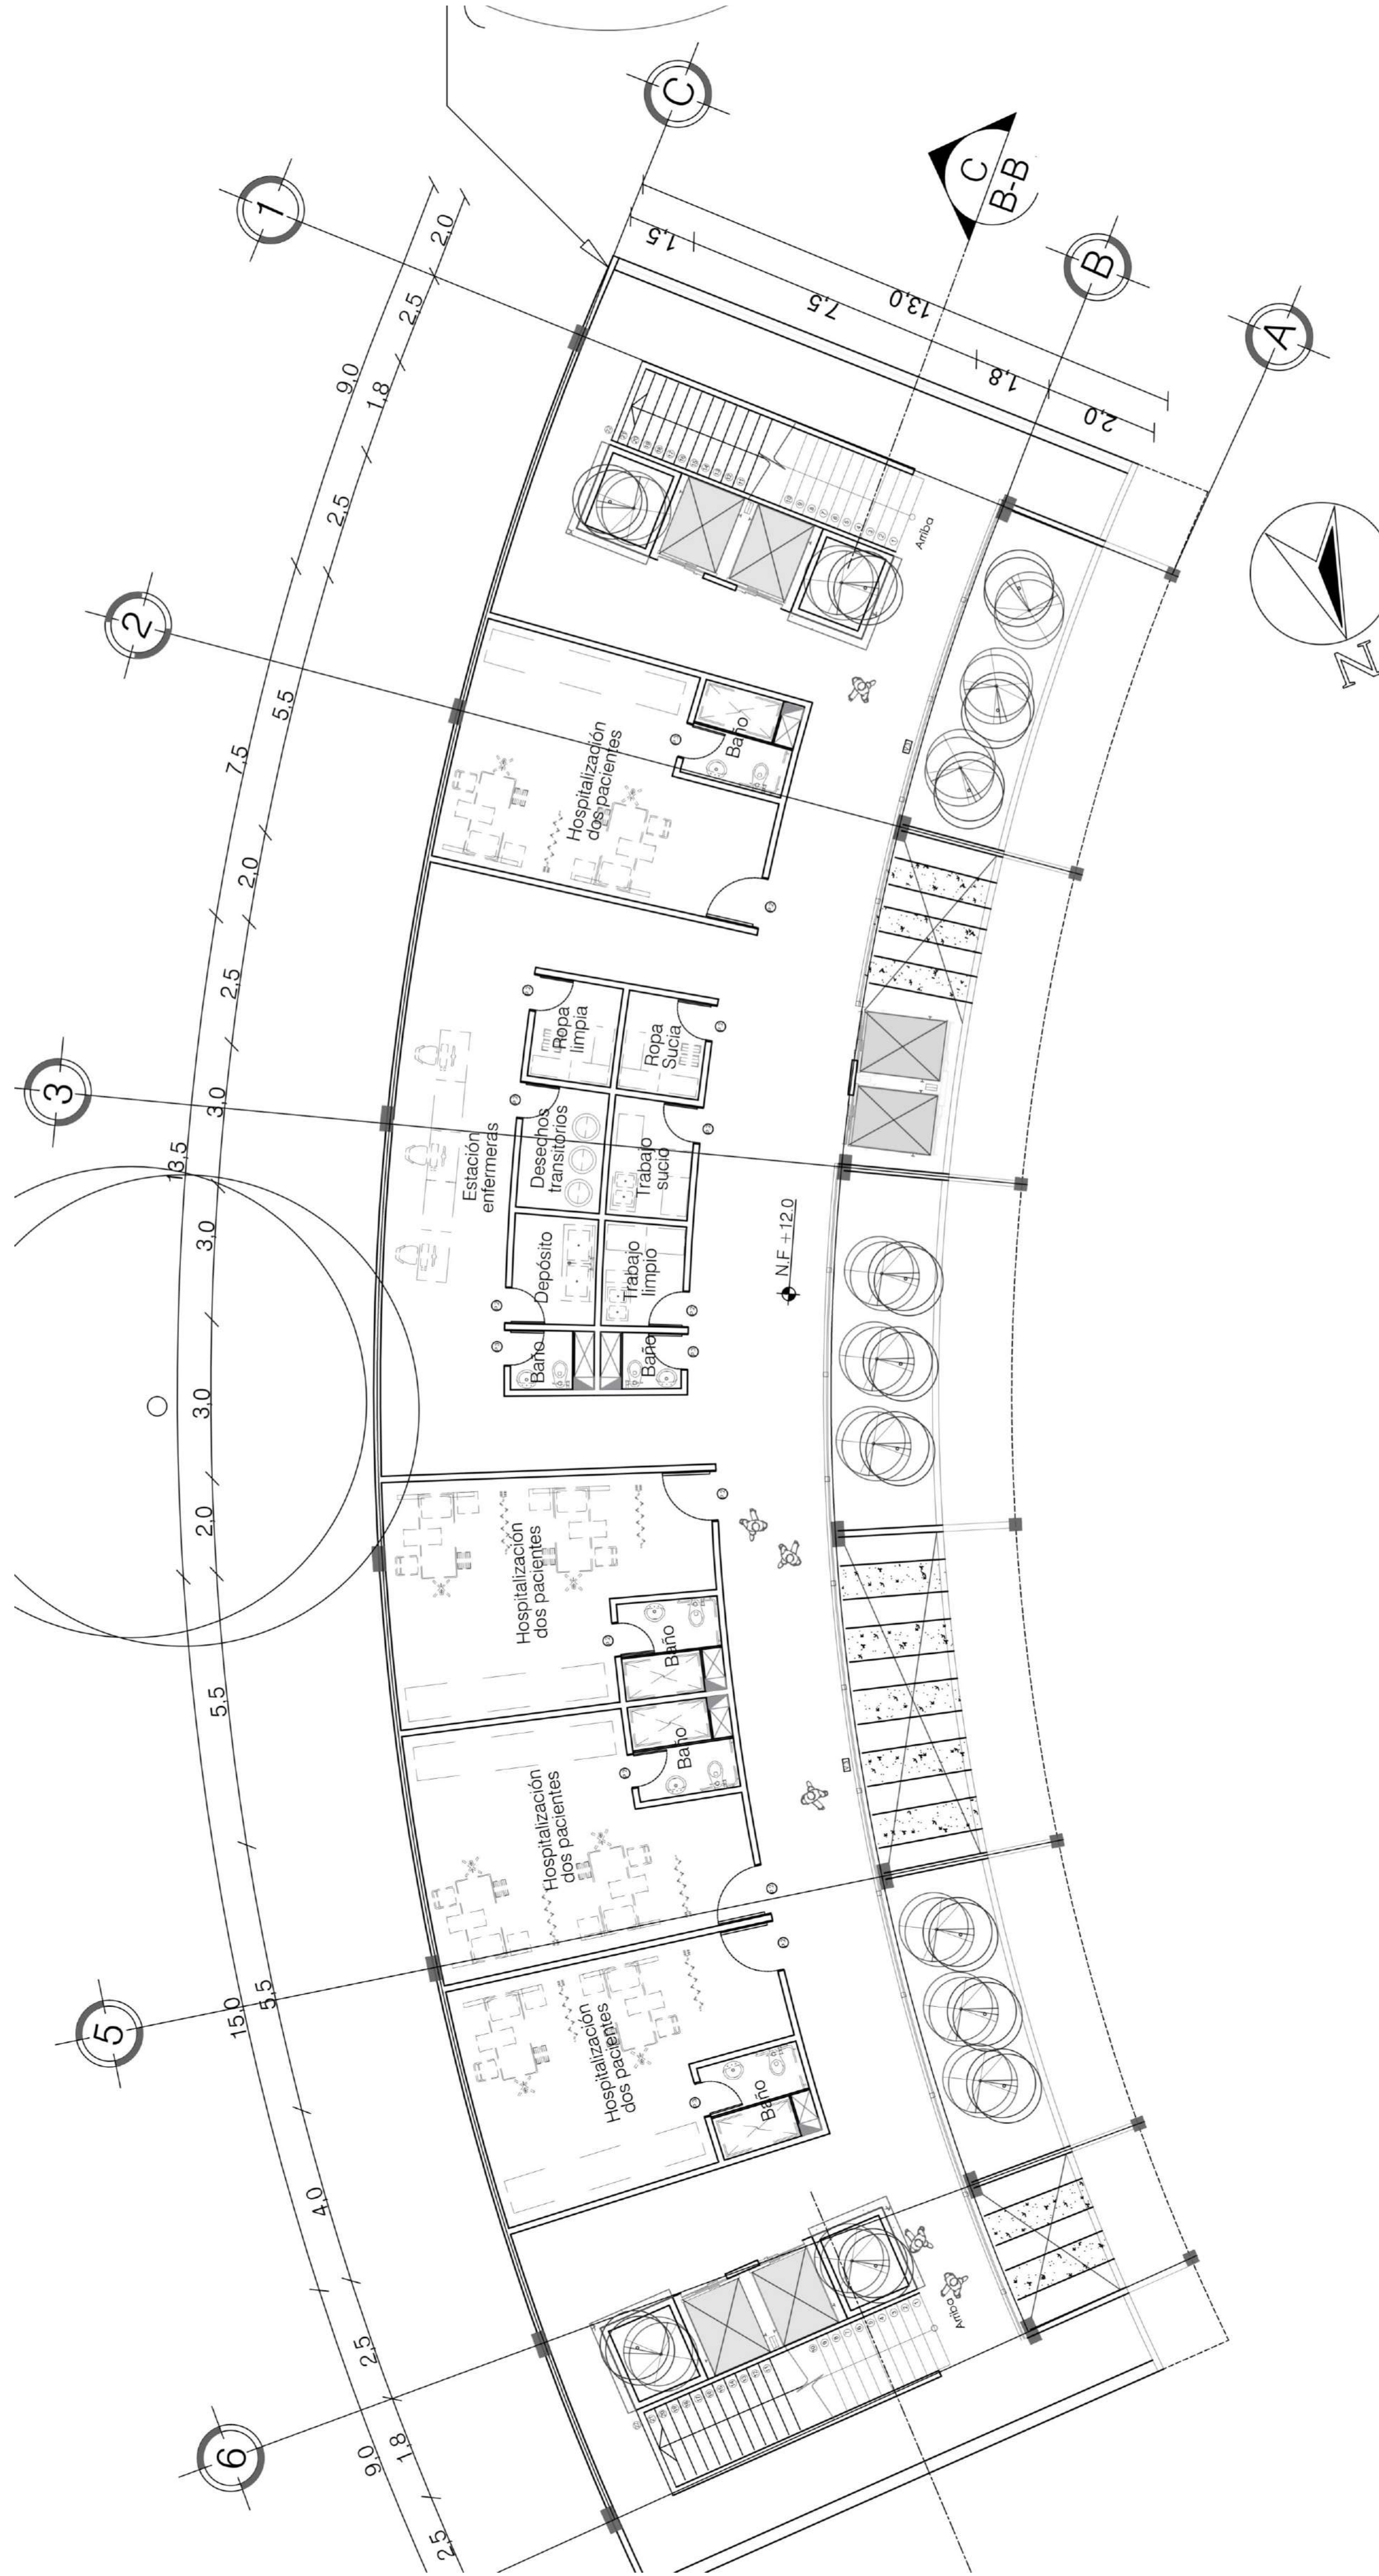


Bloque Hospitalización
Escala 1:100

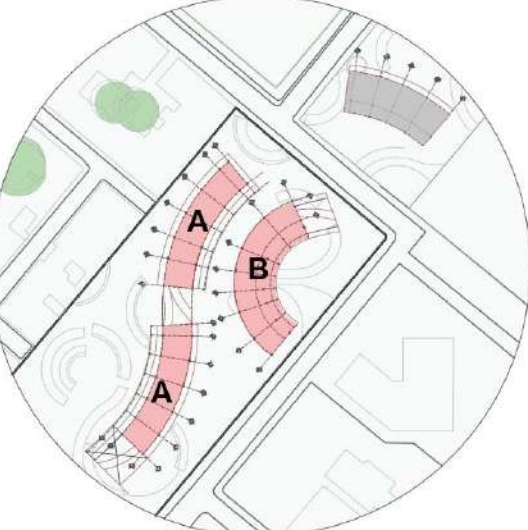REVISIÓN	PLANO No.	PLANCHA No.	3
000	B-017	17	DE 000
 UNIVERSIDAD La Gran Colombia Facultad de Arquitectura			
FACULTAD DE ARQUITECTURA PROYECTO TEMÁTICO DE GRADO			
PROYECTO: CENTRO HOSPITALARIO SIBATÉ			
CONVENCIONES: - CONSTRUCCIONES - URBANISMO - CAMINOS SANADORES - ZONA VERDE - FITOTECTURA - FITOTECTURA - MOBILIARIO			
CURSO: PROYECTO ARQUITECTÓNICO GRUPO 2D			
LOCALIZACIÓN:  PABELLÓN -A PABELLÓN -B			
CONTIENE: BLOQUE URGENCIAS PRIMER PISO BLOQUE HOSPITALIZACIÓN			
NOTAS GENERALES: - DIMENSIONES EN METROS EXCEPTO DONDE SE INDIQUE OTRA UNIDAD. - ACOMETIDAS Y DESCARGAS DE SERVICIO ELÉCTRICO, SANITARIO, AGUA, GAS Y TELÉFONO SE DEFINIRÁN EN OBRA. - LOS VANOS LIBRES SON YA ACABADOS. - TODAS LAS COTAS SON A CARA DE MURO SIN CONTAR EL ACABADO FINAL.			
ESCALA:	FECHA:		
1:100	NOVIEMBRE DE 2024		
REVISIÓN	PLANO No.	PLANCHA No.	3
000	B-017	17	DE 000

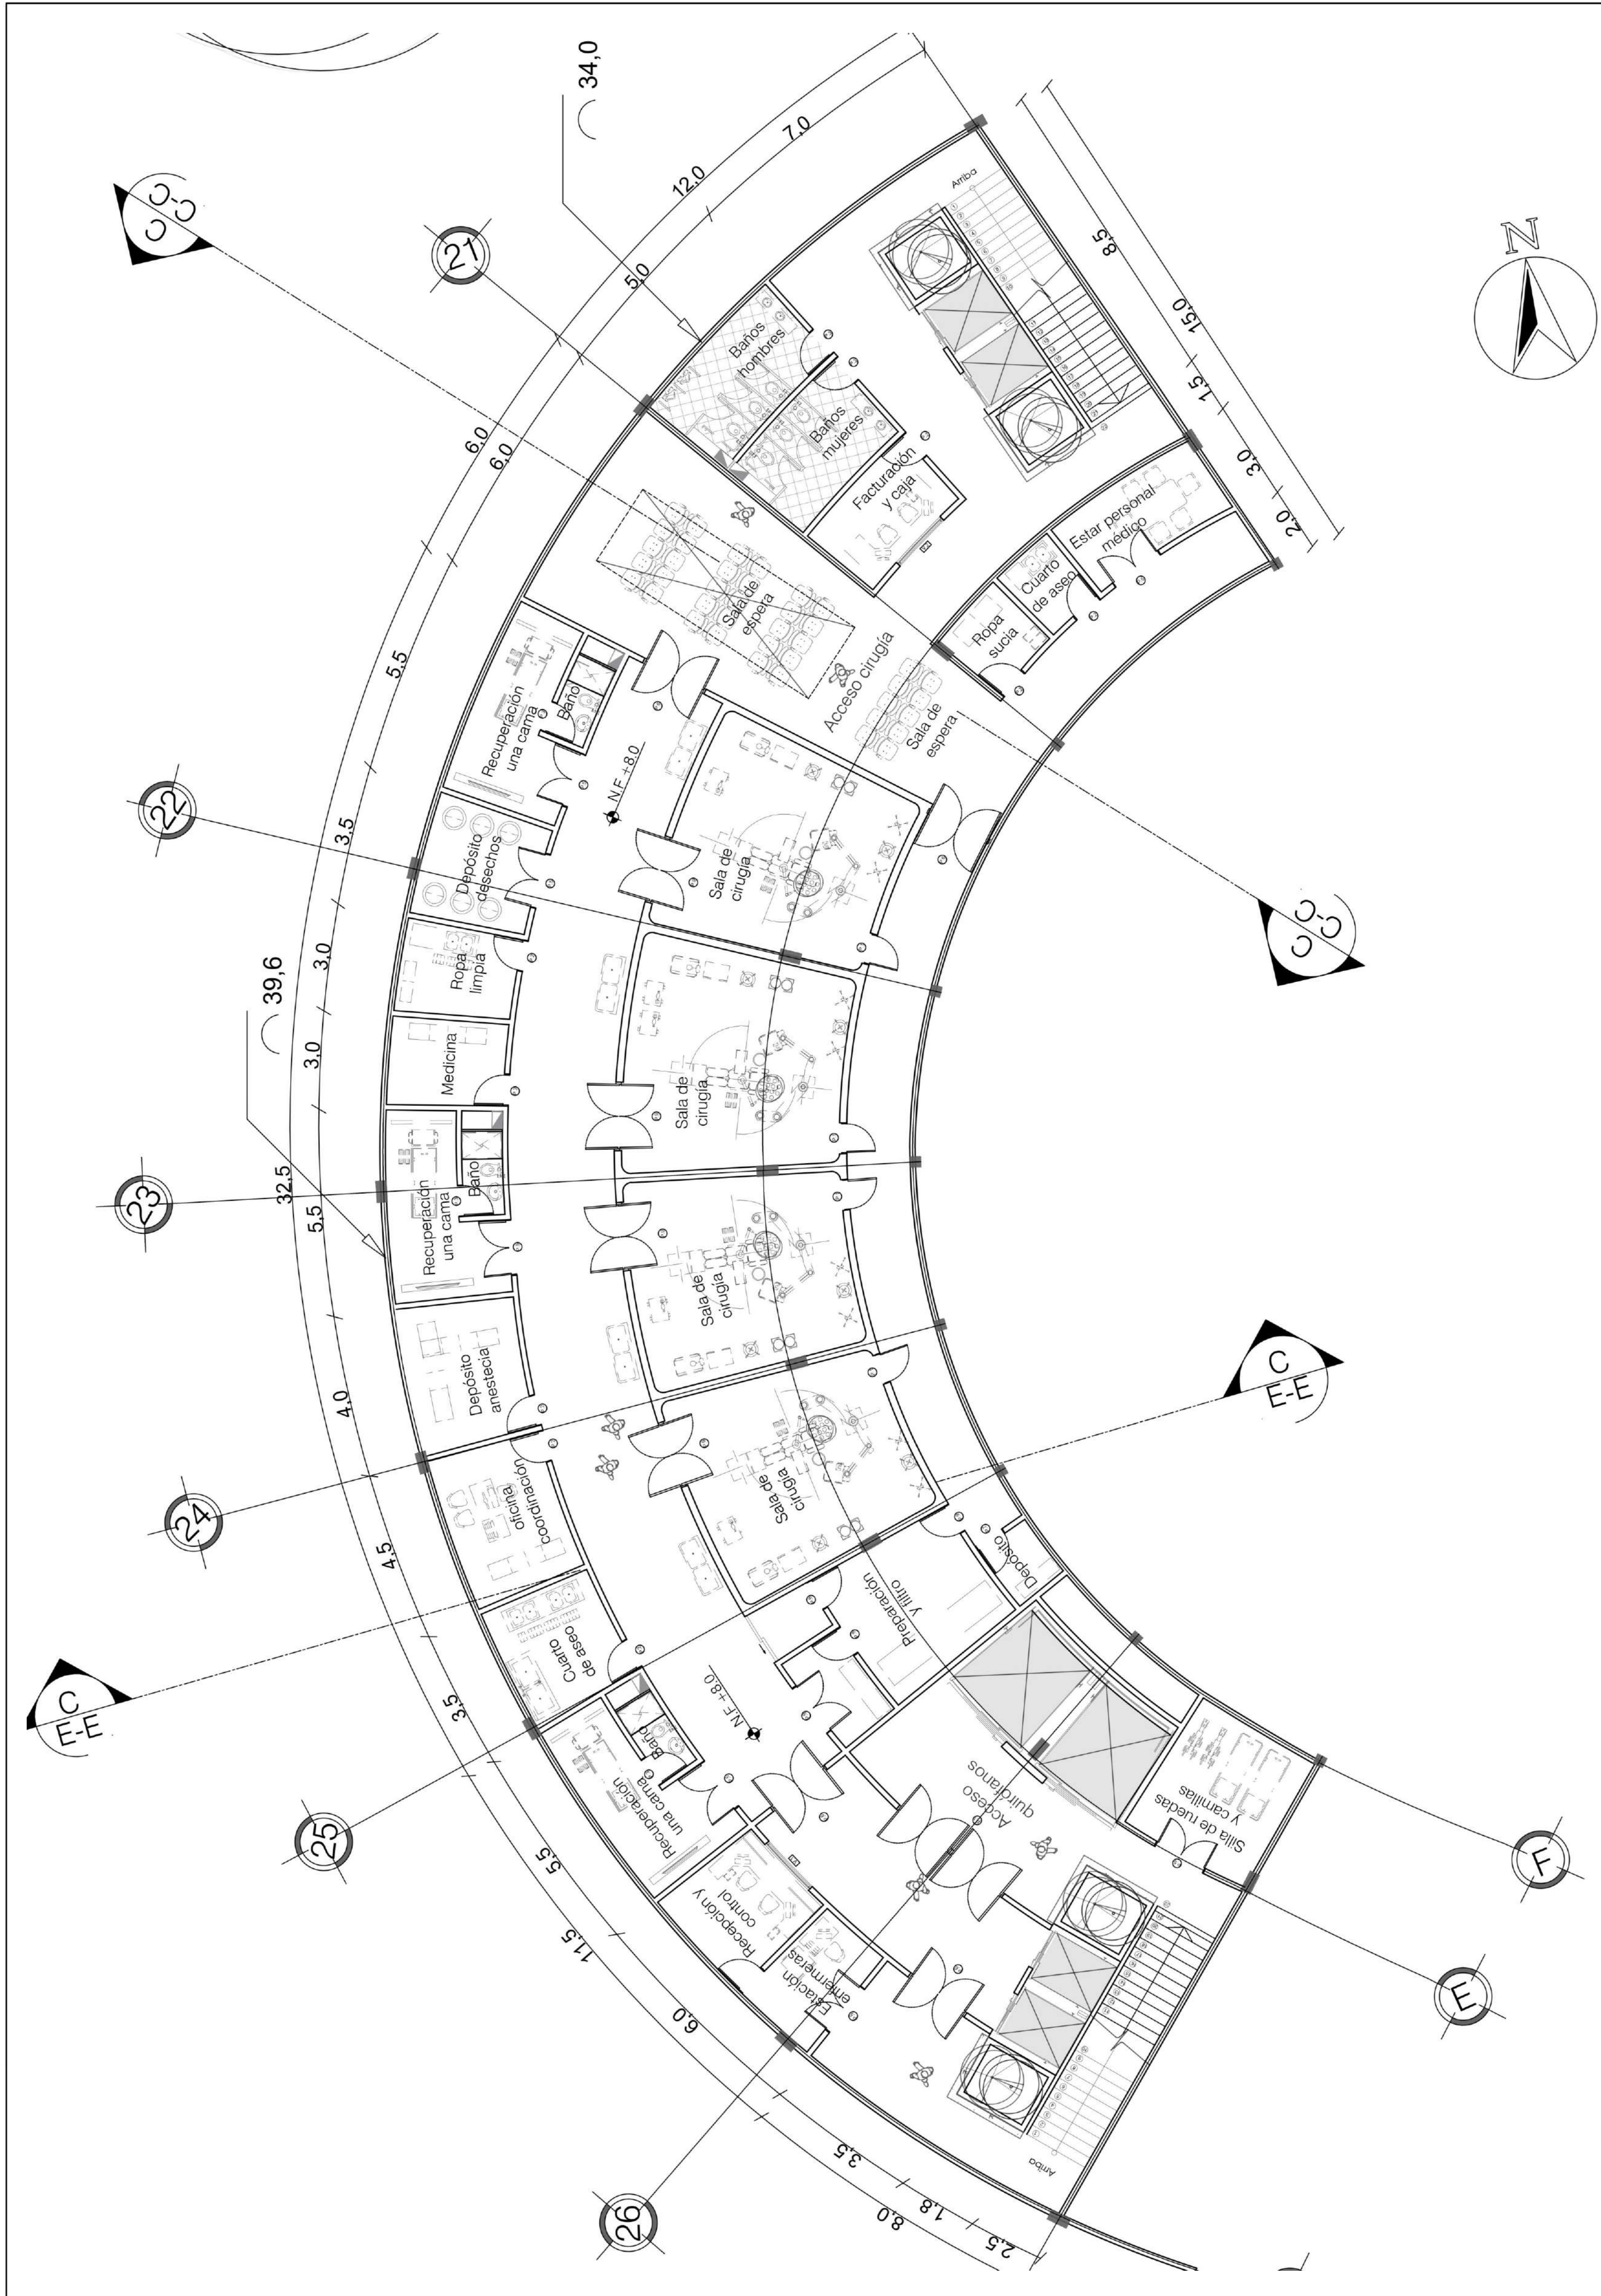



Bloque Cirugía
Escala 1:100

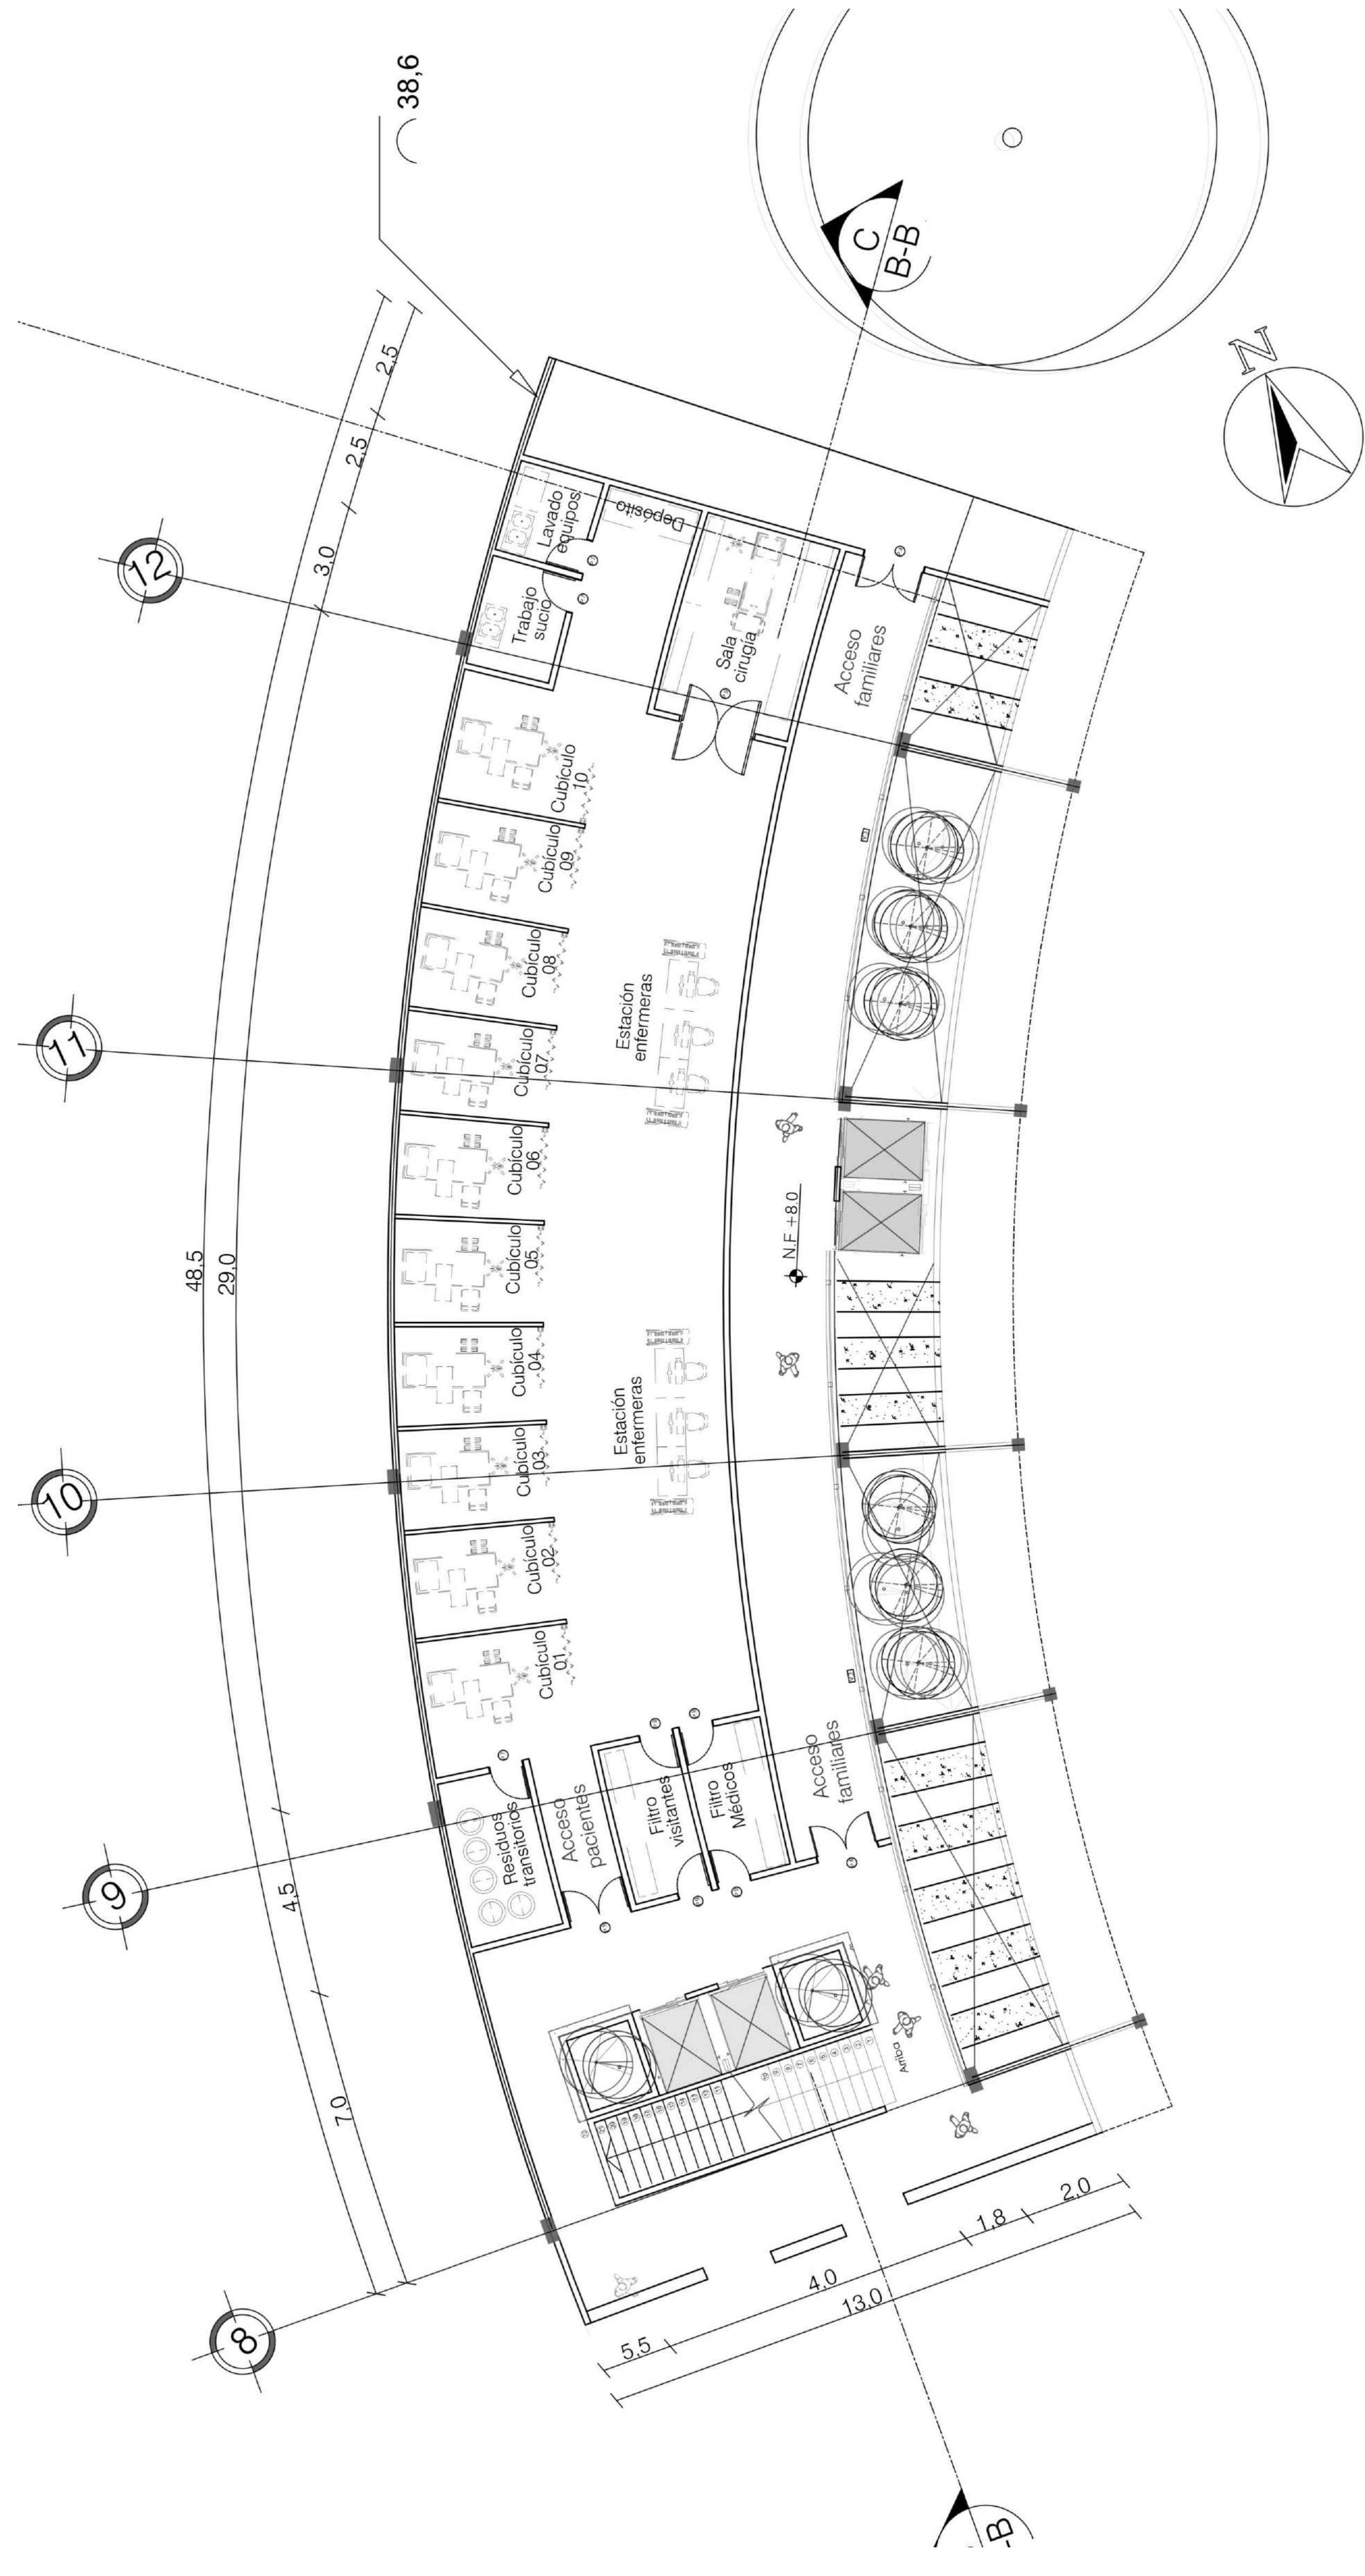

Bloque cuidados intensivos
Escala 1:100


000		B-018		3	
18		PLANO No.		REVISIÓN	
FACULTAD DE ARQUITECTURA PROYECTO TEMÁTICO DE GRADO					
PROYECTO: CENTRO HOSPITALARIO SIBATÉ					
CURSO: PROYECTO ARQUITECTÓNICO GRUPO 2D					
LOCALIZACIÓN: 					
CONTIENE: BLOQUE CIRUGÍA BLOQUE UNIDAD CUIDADOS INTENSIVOS					
NOTAS GENERALES: 1. DIMENSIONES EN METROS EXCEPTO DONDE SE INDIQUE OTRA UNIDAD. 2. ACOMETIDAS Y DESCARGAS DE SERVICIO ELÉCTRICO, SANITARIO, AGUA, GAS Y TELÉFONO SE DEFINIRÁN EN OBRA. 3. LOS VANOS LIBRES SON YA ACABADOS. 4. TODAS LAS COTAS SON A CARA DE MURO SIN CONTAR EL ACABADO FINAL.					
ESCALA: 1:100		FECHA: NOVIEMBRE DE 2024			
3		B-018		18	
				000	

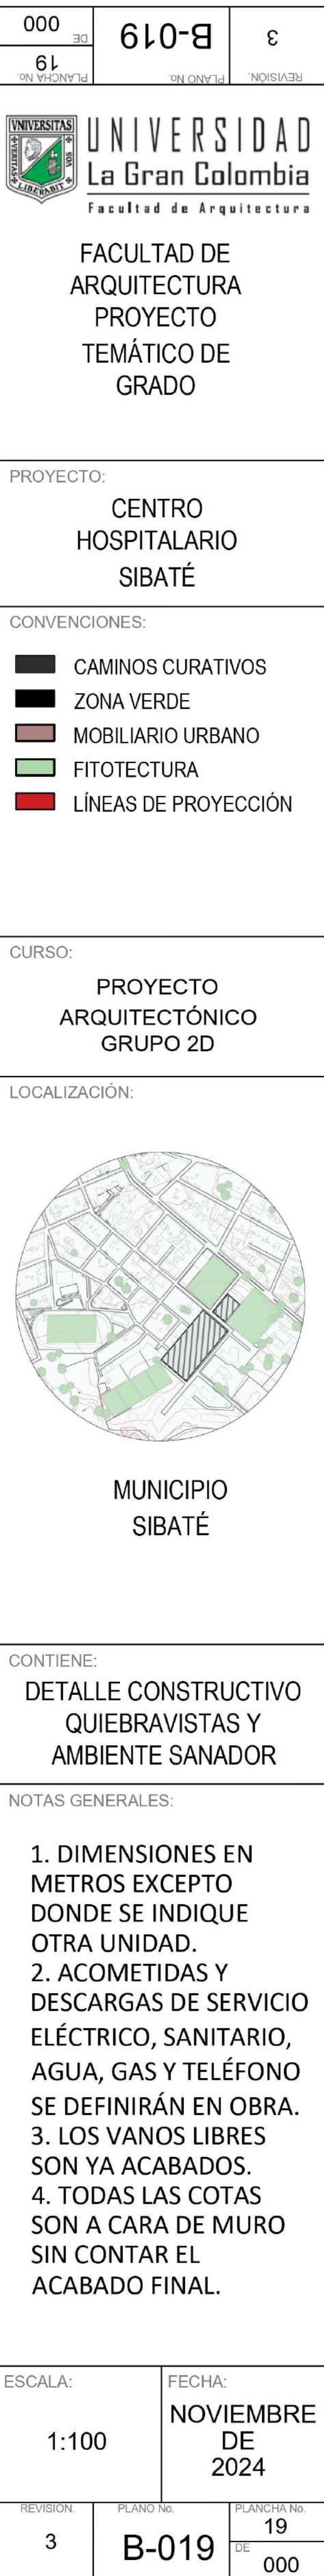

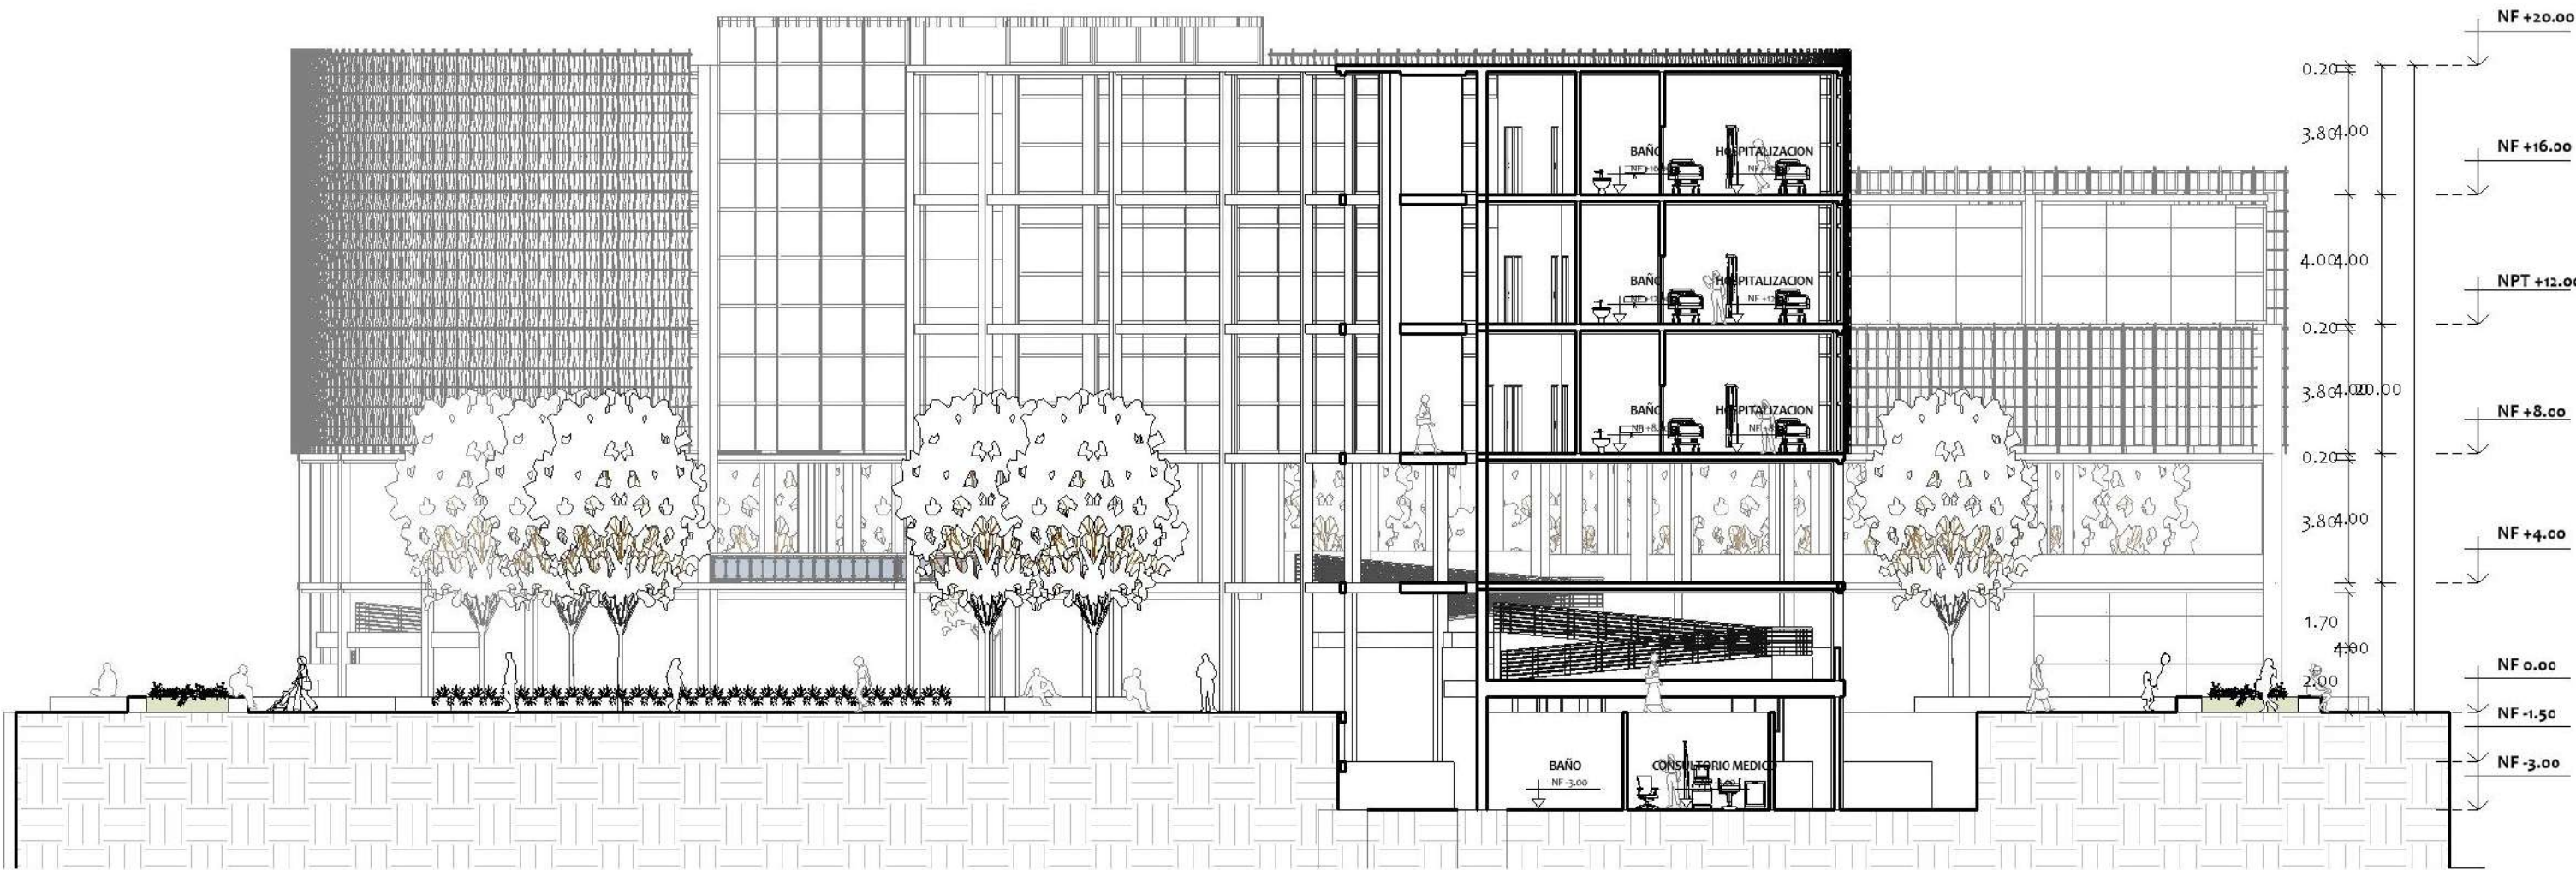


CORTE A-A


1:200

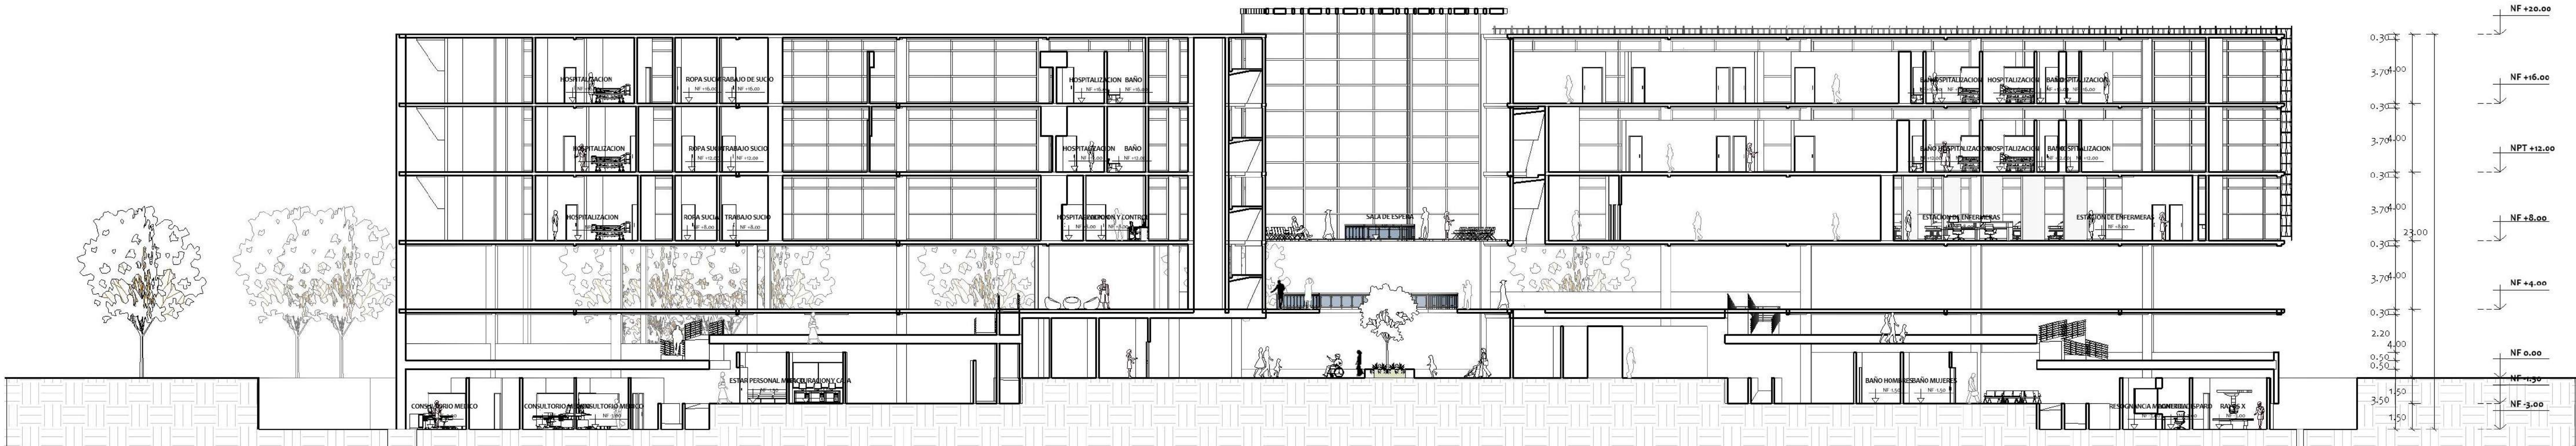

CORTE B-B

1:200

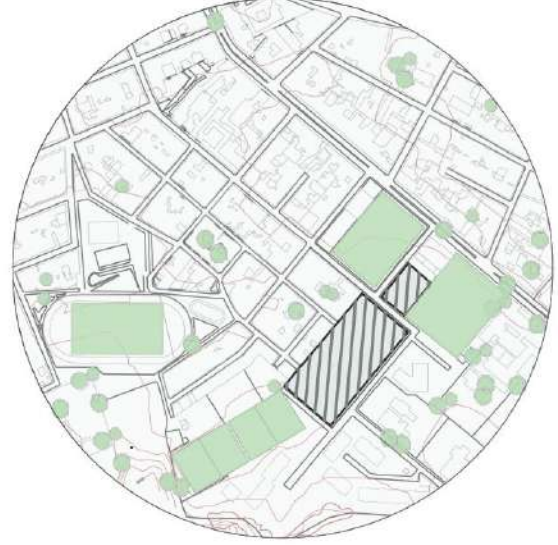000	020	3
DE	PLANO No.	REVISIÓN
20		
 UNIVERSIDAD La Gran Colombia Facultad de Arquitectura		
FACULTAD DE ARQUITECTURA PROYECTO TEMÁTICO DE GRADO		
PROYECTO: CENTRO HOSPITALARIO SIBATÉ		
CONVENCIONES: LOTE TIERRA VIDRIO FITOTECTURA QUIEBRAVISTAS		
CURSO: PROYECTO ARQUITECTÓNICO GRUPO 2D		
LOCALIZACIÓN:  MUNICIPIO SIBATÉ		
CONTIENE: CORTES		
NOTAS GENERALES: 1. DIMENSIONES EN METROS EXCEPTO DONDE SE INDIQUE OTRA UNIDAD. 2. ACOMETIDAS Y DESCARGAS DE SERVICIO ELÉCTRICO, SANITARIO, AGUA, GAS Y TELÉFONO SE DEFINIRÁN EN OBRA. 3. LOS VANOS LIBRES SON YA ACABADOS. 4. TODAS LAS COTAS SON A CARA DE MURO SIN CONTAR EL ACABADO FINAL.		
ESCALA: 1:200		FECHA: NOVIEMBRE DE 2024
REVISIÓN	PLANO No.	PLANCHAS No.
3	B-020	20 000

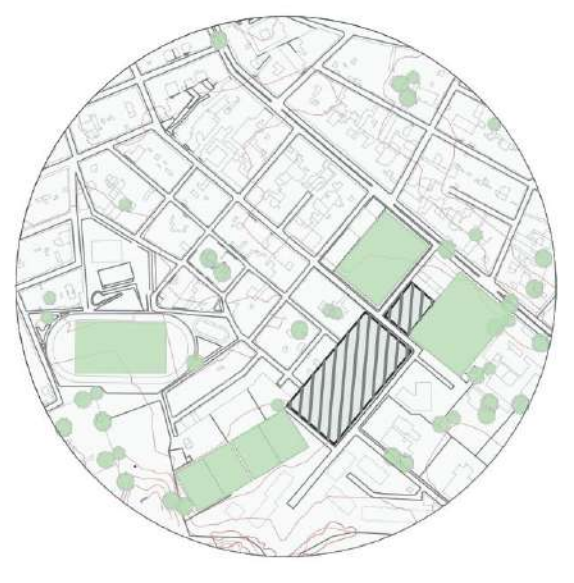000		B-021		3	
DE		PLANO No.		REVISION.	
21					
		UNIVERSIDAD La Gran Colombia Facultad de Arquitectura			
FACULTAD DE ARQUITECTURA PROYECTO TEMÁTICO DE GRADO					
PROYECTO: CENTRO HOSPITALARIO SIBATÉ					
CONVENCIONES: LOTE TIERRA VIDRIO FITOTECTURA QUIEBRAVISTAS					
CURSO: PROYECTO ARQUITECTÓNICO GRUPO 2D					
LOCALIZACIÓN:  MUNICIPIO SIBATÉ					
CONTIENE: CORTES					
NOTAS GENERALES: 1. DIMENSIONES EN METROS EXCEPTO DONDE SE INDIQUE OTRA UNIDAD. 2. ACOMETIDAS Y DESCARGAS DE SERVICIO ELÉCTRICO, SANITARIO, AGUA, GAS Y TELÉFONO SE DEFINIRÁN EN OBRA. 3. LOS VANOS LIBRES SON YA ACABADOS. 4. TODAS LAS COTAS SON A CARA DE MURO SIN CONTAR EL ACABADO FINAL.					
ESCALA: 1:200		FECHA: NOVIEMBRE DE 2024			
REVISION:	PLANO No.	PLANO No.			
3	B-021	21			
		DE 000			




Sur

1 : 200




Oeste

1 : 200

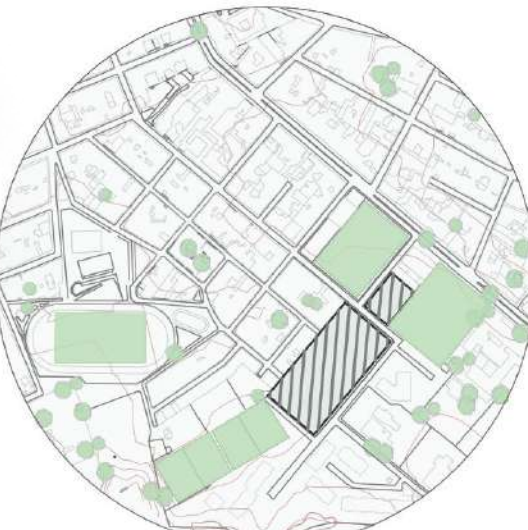
000	22	3
REVISION	PLANO No.	PLANTILLA No.
3	B-022	22
UNIVERSIDAD La Gran Colombia Facultad de Arquitectura		
FACULTAD DE ARQUITECTURA PROYECTO TEMÁTICO DE GRADO		
PROYECTO: CENTRO HOSPITALARIO SIBATÉ		
CONVENCIONES: LOTE TIERRA VIDRIO FITOTECTURA QUIEBRAVISTAS		
CURSO: PROYECTO ARQUITECTÓNICO GRUPO 2D		
LOCALIZACIÓN:  MUNICIPIO SIBATÉ		
CONTIENE: FACHADAS		
NOTAS GENERALES: 1. DIMENSIONES EN METROS EXCEPTO DONDE SE INDIQUE OTRA UNIDAD. 2. ACOMETIDAS Y DESCARGAS DE SERVICIO ELÉCTRICO, SANITARIO, AGUA, GAS Y TELÉFONO SE DEFINIRÁN EN OBRA. 3. LOS VANOS LIBRES SON YA ACABADOS. 4. TODAS LAS COTAS SON A CARA DE MURO SIN CONTAR EL ACABADO FINAL.		
ESCALA: 1:200		FECHA: NOVIEMBRE DE 2024
REVISION	PLANO No.	PLANTILLA No.
3	B-022	22
		000




Este
1:200


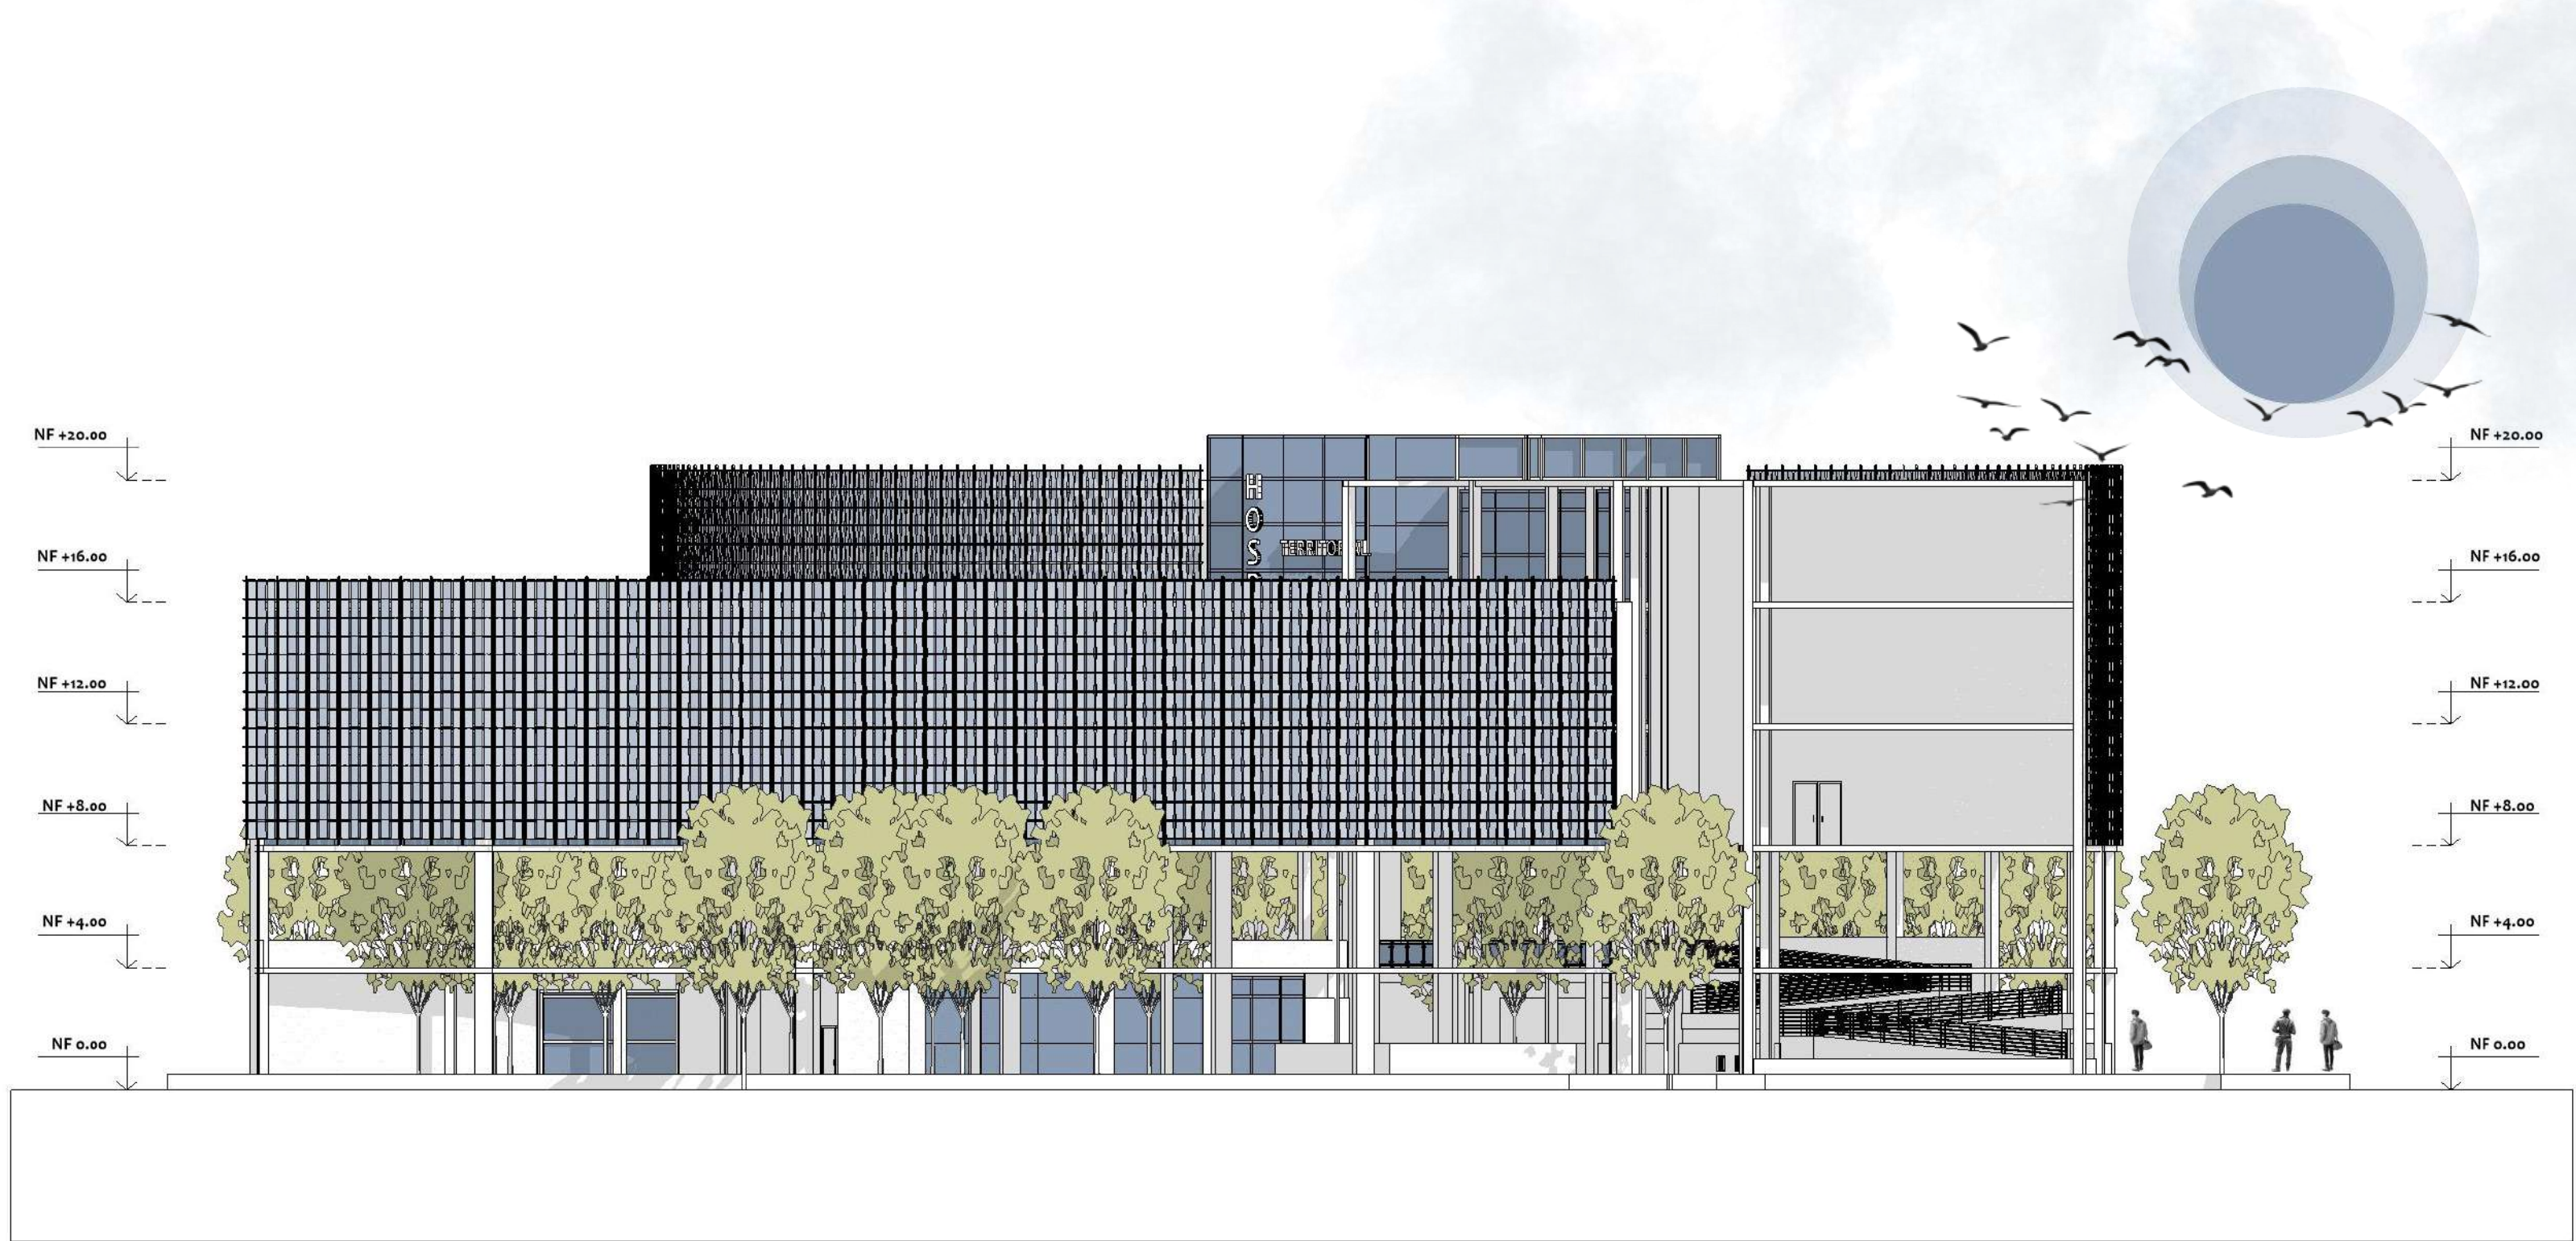


Norte
1:200

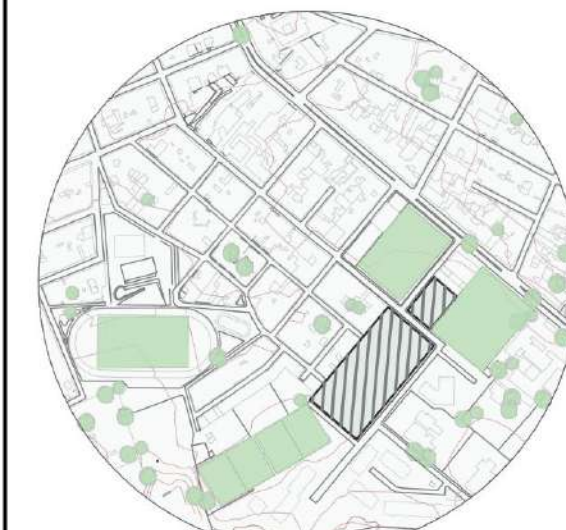000	B-023	3
23	23	3
 UNIVERSIDAD La Gran Colombia Facultad de Arquitectura		
FACULTAD DE ARQUITECTURA PROYECTO TEMÁTICO DE GRADO		
PROYECTO: CENTRO HOSPITALARIO SIBATÉ		
CONVENCIONES: LOTE TIERRA VIDRIO FITOTECTURA QUIEBRAVISTAS		
CURSO: PROYECTO ARQUITECTÓNICO GRUPO 2D		
LOCALIZACIÓN:  MUNICIPIO SIBATÉ		
CONTIENE: FACHADAS		
NOTAS GENERALES: 1. DIMENSIONES EN METROS EXCEPTO DONDE SE INDIQUE OTRA UNIDAD. 2. ACOMETIDAS Y DESCARGAS DE SERVICIO ELÉCTRICO, SANITARIO, AGUA, GAS Y TELÉFONO SE DEFINIRÁN EN OBRA. 3. LOS VANOS LIBRES SON YA ACABADOS. 4. TODAS LAS COTAS SON A CARA DE MURO SIN CONTAR EL ACABADO FINAL.		
ESCALA: 1:200	FECHA: NOVIEMBRE DE 2024	
REVISIÓN: 3	PLANO No: B-023	PLANCHAS No: 23 DE: 000

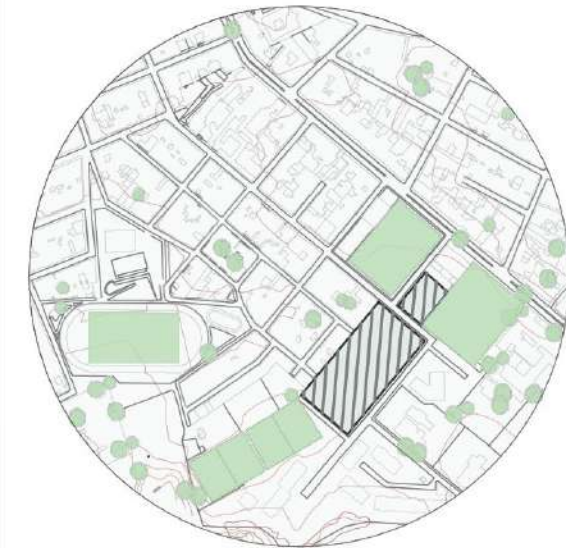


000 DE 24 PLANO No.	B-024 PLANO No.	3 REVISIÓN
 UNIVERSIDAD La Gran Colombia Facultad de Arquitectura		
FACULTAD DE ARQUITECTURA PROYECTO TEMÁTICO DE GRADO		
PROYECTO: CENTRO HOSPITALARIO SIBATÉ		
CONVENCIONES: CAMINOS CURATIVOS ZONA VERDE MOBILIARIO URBANO FITOTECTURA		
CURSO: PROYECTO ARQUITECTÓNICO GRUPO 2D		
LOCALIZACIÓN:  MUNICIPIO SIBATÉ		
CONTIENE: PERSPECTIVAS		
NOTAS GENERALES: 1. DIMENSIONES EN METROS EXCEPTO DONDE SE INDIQUE OTRA UNIDAD. 2. ACOMETIDAS Y DESCARGAS DE SERVICIO ELÉCTRICO, SANITARIO, AGUA, GAS Y TELÉFONO SE DEFINIRÁN EN OBRA. 3. LOS VANOS LIBRES SON YA ACABADOS. 4. TODAS LAS COTAS SON A CARA DE MURO SIN CONTAR EL ACABADO FINAL.		
ESCALA: N.A	FECHA: NOVIEMBRE DE 2024	
3 REVISIÓN	B-024 PLANO No.	24 DE 000 PLANCHAS

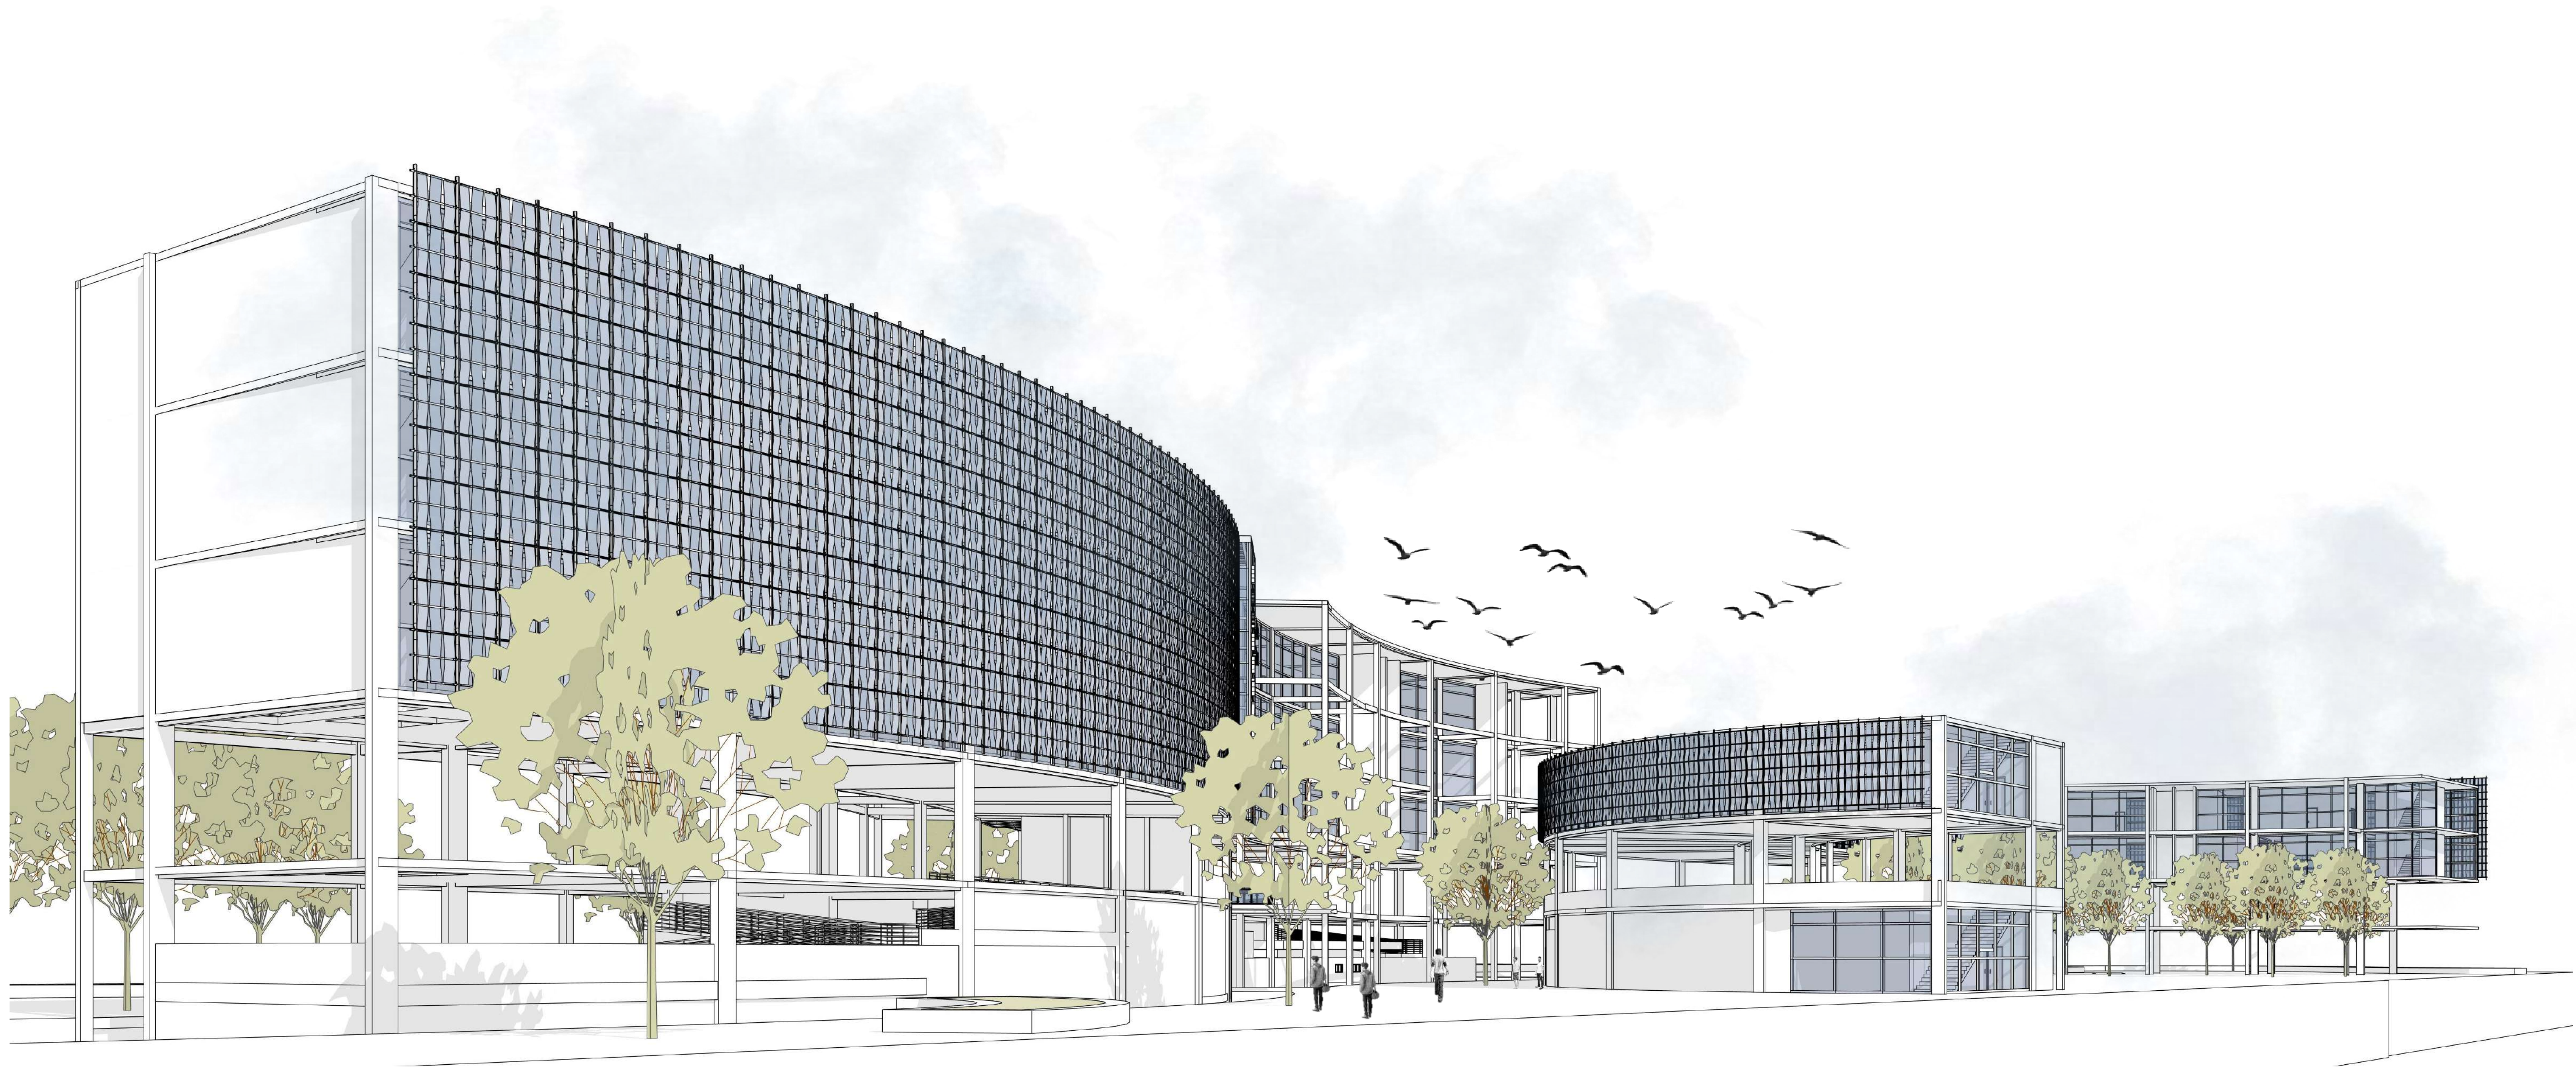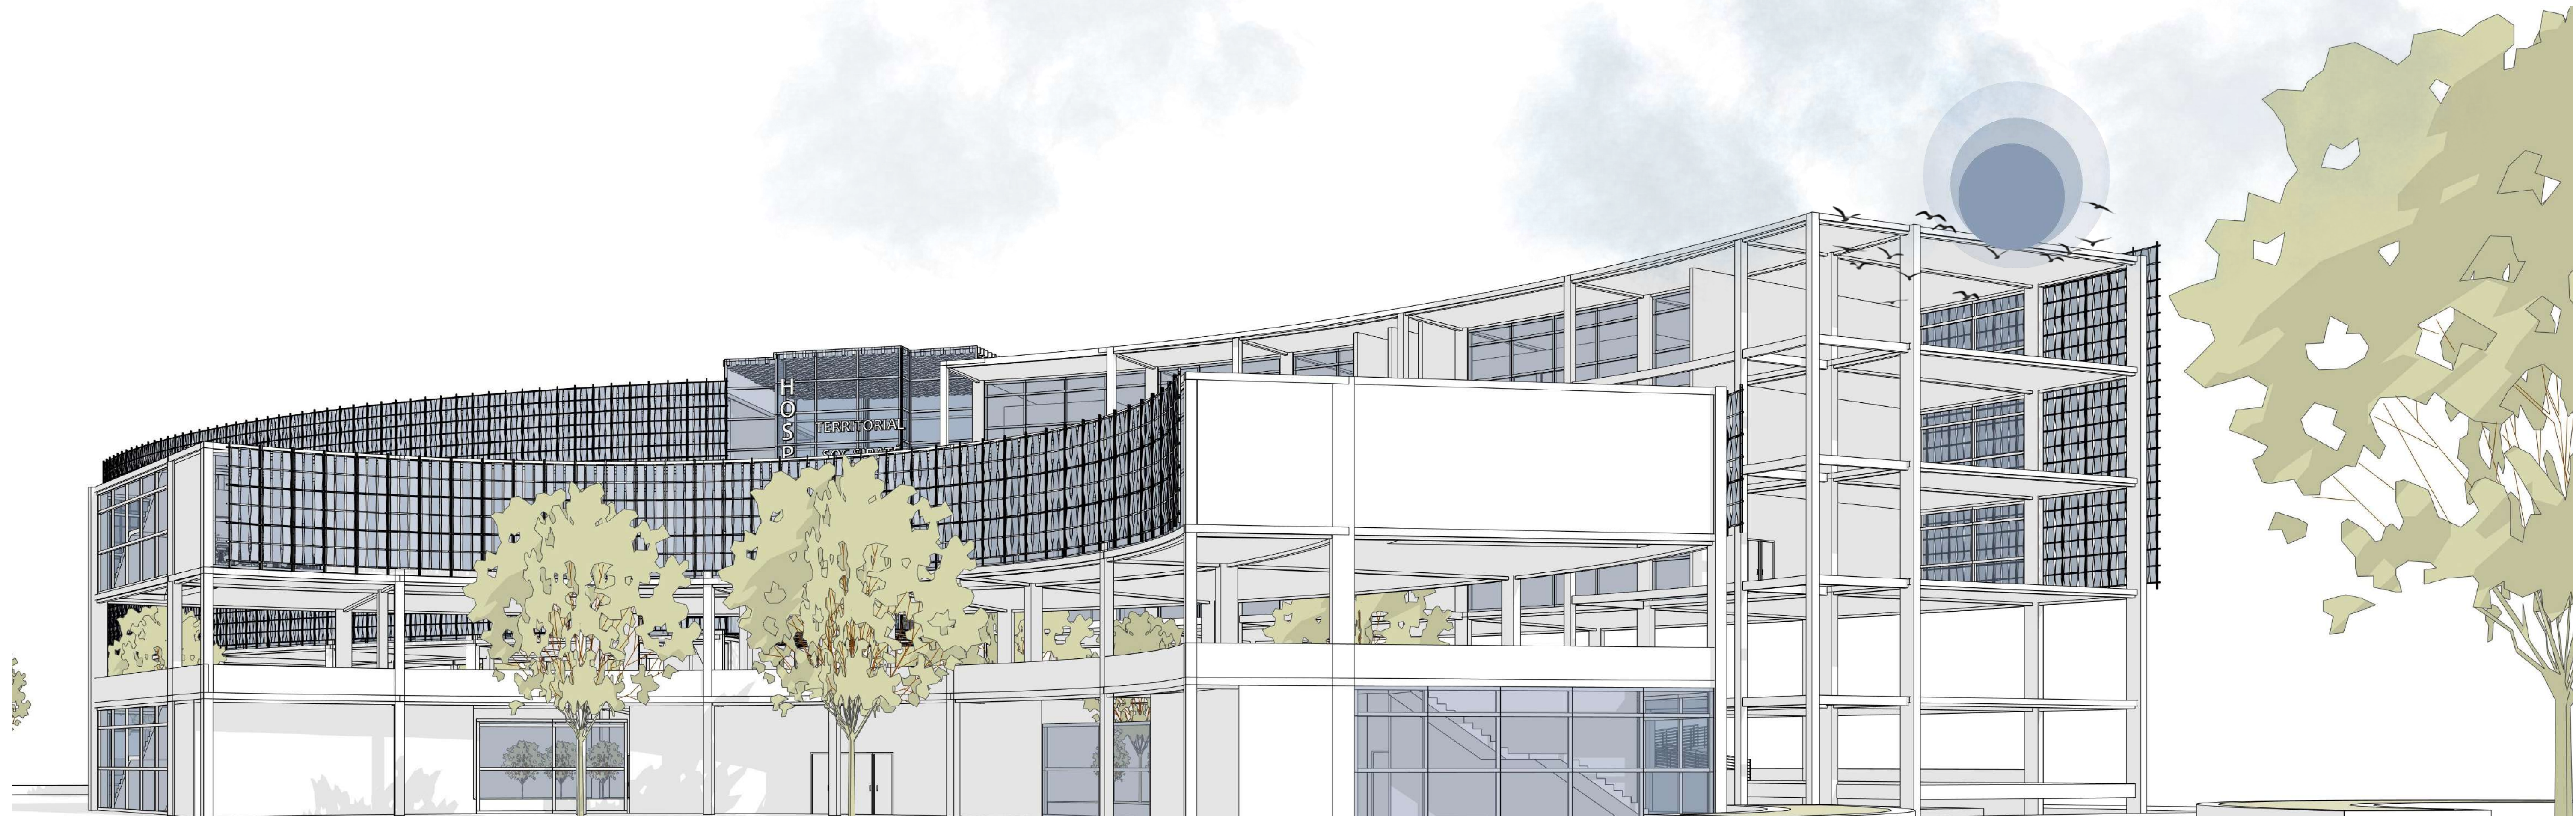

000	B-025	3
25		
UNIVERSIDAD La Gran Colombia Facultad de Arquitectura		
FACULTAD DE ARQUITECTURA PROYECTO TEMÁTICO DE GRADO		
PROYECTO: CENTRO HOSPITALARIO SIBATÉ		
CONVENCIONES: CAMINOS CURATIVOS ZONA VERDE MOBILIARIO URBANO FITOTECTURA		
CURSO: PROYECTO ARQUITECTÓNICO GRUPO 2D		
LOCALIZACIÓN: MUNICIPIO SIBATÉ		
CONTIENE: PERSPECTIVAS		
NOTAS GENERALES: 1. DIMENSIONES EN METROS EXCEPTO DONDE SE INDIQUE OTRA UNIDAD. 2. ACOMETIDAS Y DESCARGAS DE SERVICIO ELÉCTRICO, SANITARIO, AGUA, GAS Y TELÉFONO SE DEFINIRÁN EN OBRA. 3. LOS VANOS LIBRES SON YA ACABADOS. 4. TODAS LAS COTAS SON A CARA DE MURO SIN CONTAR EL ACABADO FINAL.		
ESCALA: N.A	FECHA: NOVIEMBRE DE 2024	
3	B-025	25 000





000	DE	3
26	PLANO No.	B-026
REVISIÓN		
UNIVERSIDAD La Gran Colombia		
Facultad de Arquitectura		
FACULTAD DE ARQUITECTURA		
PROYECTO		
TEMÁTICO DE GRADO		
PROYECTO:		
CENTRO HOSPITALARIO SIBATÉ		
CONVENCIONES:		
CAMINOS CURATIVOS ZONA VERDE MOBILIARIO URBANO FITOTECTURA		
CURSO:		
PROYECTO ARQUITECTÓNICO GRUPO 2D		
LOCALIZACIÓN:		
MUNICIPIO SIBATÉ		
CONTIENE:		
RENDERS 3D		
NOTAS GENERALES:		
1. DIMENSIONES EN METROS EXCEPTO DONDE SE INDIQUE OTRA UNIDAD. 2. ACOMETIDAS Y DESCARGAS DE SERVICIO ELÉCTRICO, SANITARIO, AGUA, GAS Y TELÉFONO SE DEFINIRÁN EN OBRA. 3. LOS VANOS LIBRES SON YA ACABADOS. 4. TODAS LAS COTAS SON A CARA DE MURO SIN CONTAR EL ACABADO FINAL.		
ESCALA:		FECHA:
N.A		NOVIEMBRE DE 2024
REVISIÓN:	PLANO No.	PLANCHETA No.
3	B-026	26
		000

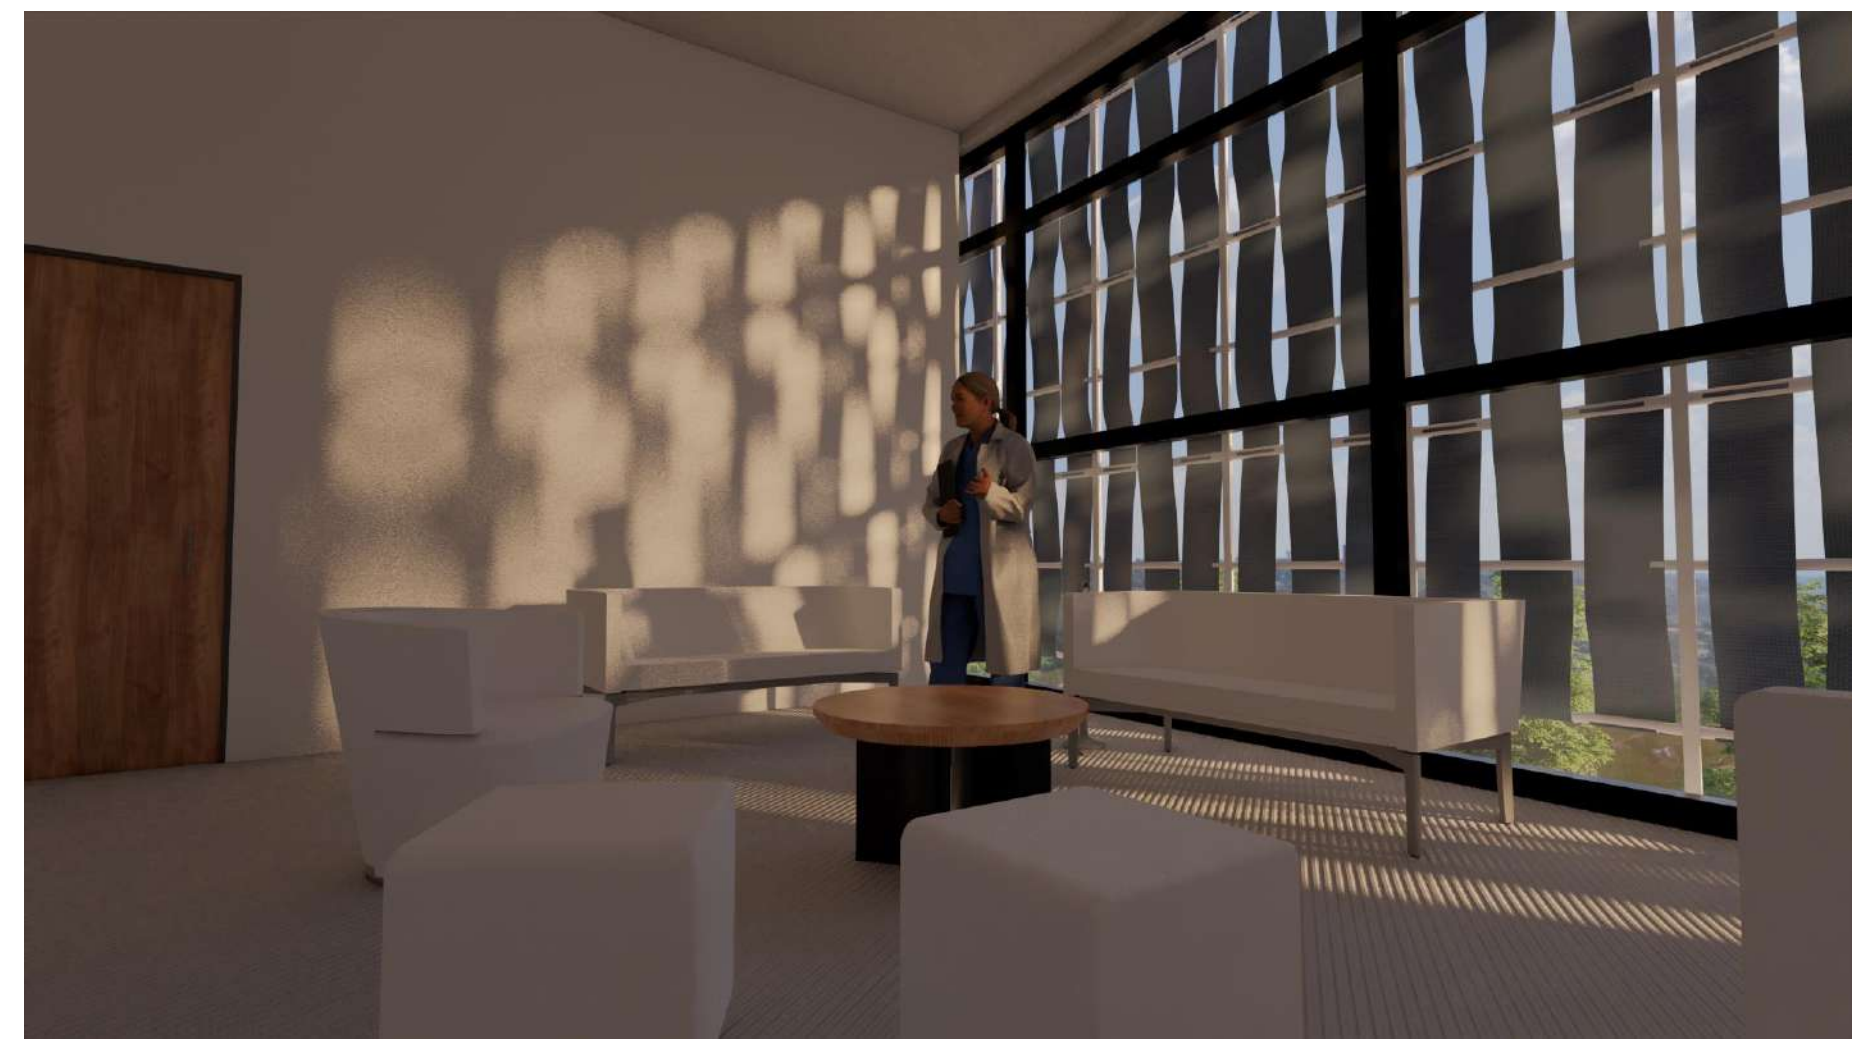

000	27	3
REVISIÓN	PLANO NO.	DE
3	B-027	000
 UNIVERSIDAD La Gran Colombia Facultad de Arquitectura FACULTAD DE ARQUITECTURA PROYECTO TEMÁTICO DE GRADO		
PROYECTO: CENTRO HOSPITALARIO SIBATÉ		
CONVENCIONES: CAMINOS CURATIVOS ZONA VERDE MOBILIARIO URBANO FITOTECTURA		
CURSO: PROYECTO ARQUITECTÓNICO GRUPO 2D		
LOCALIZACIÓN:  MUNICIPIO SIBATÉ		
CONTIENE: RENDERS 3D		
NOTAS GENERALES: 1. DIMENSIONES EN METROS EXCEPTO DONDE SE INDIQUE OTRA UNIDAD. 2. ACOMETIDAS Y DESCARGAS DE SERVICIO ELÉCTRICO, SANITARIO, AGUA, GAS Y TELÉFONO SE DEFINIRÁN EN OBRA. 3. LOS VANOS LIBRES SON YA ACABADOS. 4. TODAS LAS COTAS SON A CARA DE MURO SIN CONTAR EL ACABADO FINAL.		
ESCALA: N.A	FECHA: NOVIEMBRE DE 2024	
REVISIÓN: 3	PLANO NO. B-027	PLANCHETA NO. 27

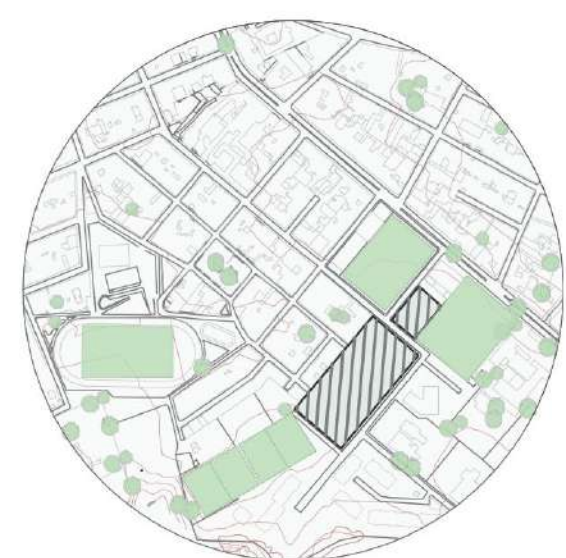


000	820-B-028	3
REVISION	PLANO No.	PLANO No.
28	28	28
 UNIVERSIDAD La Gran Colombia Facultad de Arquitectura		
FACULTAD DE ARQUITECTURA PROYECTO TEMÁTICO DE GRADO		
PROYECTO: CENTRO HOSPITALARIO SIBATÉ		
CONVENCIONES: ■ CAMINOS CURATIVOS ■ ZONA VERDE ■ MOBILIARIO URBANO ■ FITOTECTURA		
CURSO: PROYECTO ARQUITECTÓNICO GRUPO 2D		
LOCALIZACIÓN:  MUNICIPIO SIBATÉ		
CONTIENE: RENDERS 3D		
NOTAS GENERALES: 1. DIMENSIONES EN METROS EXCEPTO DONDE SE INDIQUE OTRA UNIDAD. 2. ACOMETIDAS Y DESCARGAS DE SERVICIO ELÉCTRICO, SANITARIO, AGUA, GAS Y TELÉFONO SE DEFINIRÁN EN OBRA. 3. LOS VANOS LIBRES SON YA ACABADOS. 4. TODAS LAS COTAS SON A CARA DE MURO SIN CONTAR EL ACABADO FINAL.		
ESCALA: N.A	FECHA: NOVIEMBRE DE 2024	
REVISION: 3	PLANO No. B-028	PLANO No. 28 DE 000

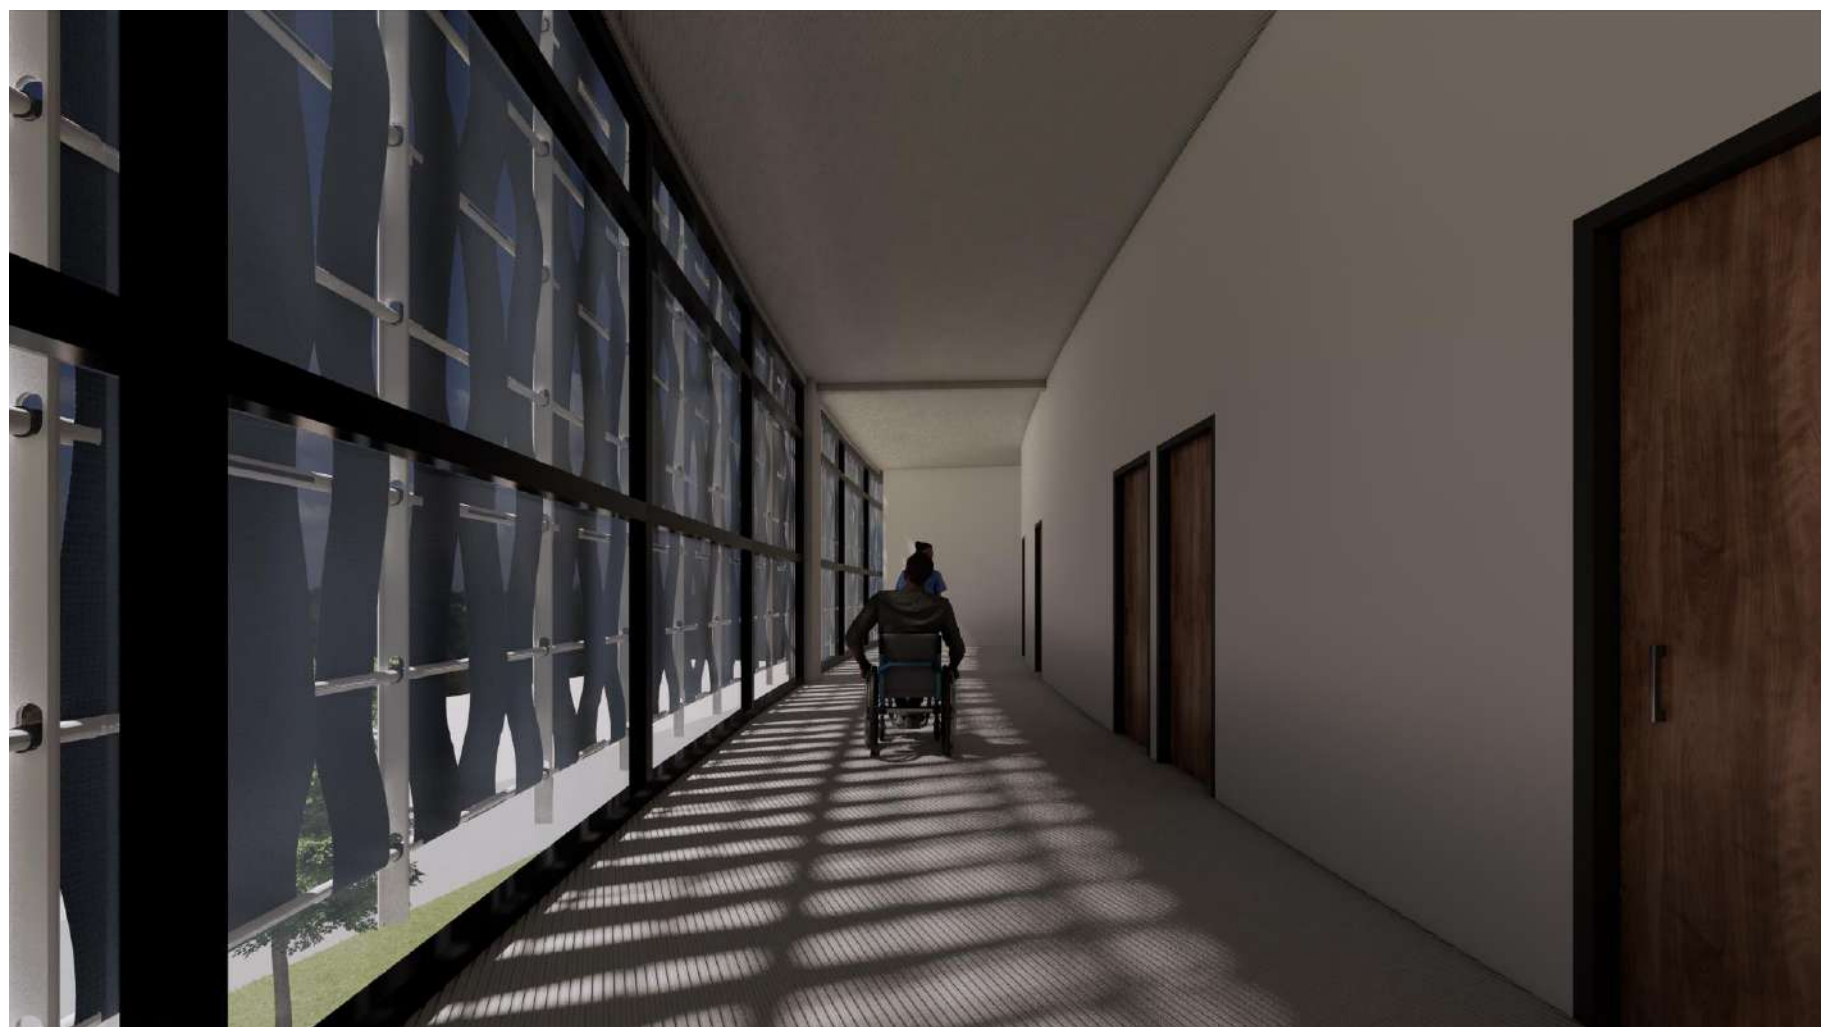

000	620-B	3
62	29	
UNIVERSITAS La Gran Colombia Facultad de Arquitectura FACULTAD DE ARQUITECTURA PROYECTO TEMÁTICO DE GRADO		
PROYECTO: CENTRO HOSPITALARIO SIBATÉ		
CONVENCIONES: CAMINOS CURATIVOS ZONA VERDE MOBILIARIO URBANO FITOTECTURA		
CURSO: PROYECTO ARQUITECTÓNICO GRUPO 2D		
LOCALIZACIÓN: MUNICIPIO SIBATÉ		
CONTIENE: RENDERS EXTERIORES		
NOTAS GENERALES: 1. DIMENSIONES EN METROS EXCEPTO DONDE SE INDIQUE OTRA UNIDAD. 2. ACOMETIDAS Y DESCARGAS DE SERVICIO ELÉCTRICO, SANITARIO, AGUA, GAS Y TELÉFONO SE DEFINIRÁN EN OBRA. 3. LOS VANOS LIBRES SON YA ACABADOS. 4. TODAS LAS COTAS SON A CARA DE MURO SIN CONTAR EL ACABADO FINAL.		
ESCALA: N.A	FECHA: NOVIEMBRE DE 2024	
REVISION: 3	PLANO No: B-029	PLANCHAS No: 29 000

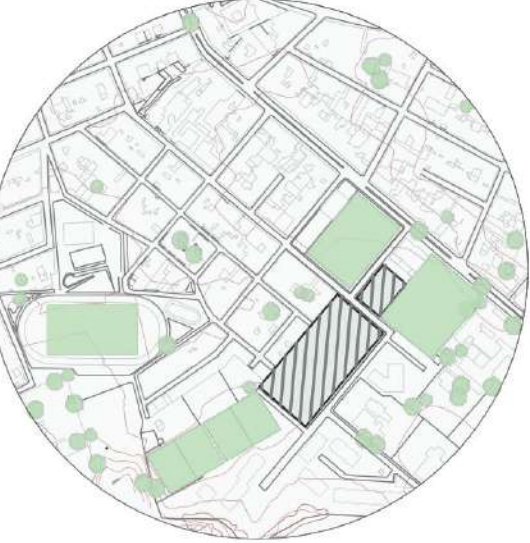


000	030-B	3
03	03	3
UNIVERSIDAD La Gran Colombia Facultad de Arquitectura		
FACULTAD DE ARQUITECTURA PROYECTO TEMÁTICO DE GRADO		
PROYECTO: CENTRO HOSPITALARIO SIBATÉ		
CONVENCIONES: ■ CAMINOS CURATIVOS ■ ZONA VERDE ■ MOBILIARIO URBANO ■ FITOTECTURA		
CURSO: PROYECTO ARQUITECTÓNICO GRUPO 2D		
LOCALIZACIÓN:  MUNICIPIO SIBATÉ		
CONTIENE: RENDERS EXTERIORES		
NOTAS GENERALES: 1. DIMENSIONES EN METROS EXCEPTO DONDE SE INDIQUE OTRA UNIDAD. 2. ACOMETIDAS Y DESCARGAS DE SERVICIO ELÉCTRICO, SANITARIO, AGUA, GAS Y TELÉFONO SE DEFINIRÁN EN OBRA. 3. LOS VANOS LIBRES SON YA ACABADOS. 4. TODAS LAS COTAS SON A CARA DE MURO SIN CONTAR EL ACABADO FINAL.		
ESCALA: N.A	FECHA: NOVIEMBRE DE 2024	
REVISIÓN: 3	PLANO No: B-030	PLANCHAS No: 30 DE: 000

Eapacio publico - Entorno mixto


Escenario Previo:
Contexto de uso mixto
Su entorno inmediato
Cuenta con
equipamientos públicos
Y culturales

área potencial en factor
ambiental


- Área de intervención
- Residencial
- Equipamiento
- Comercial
- Parque

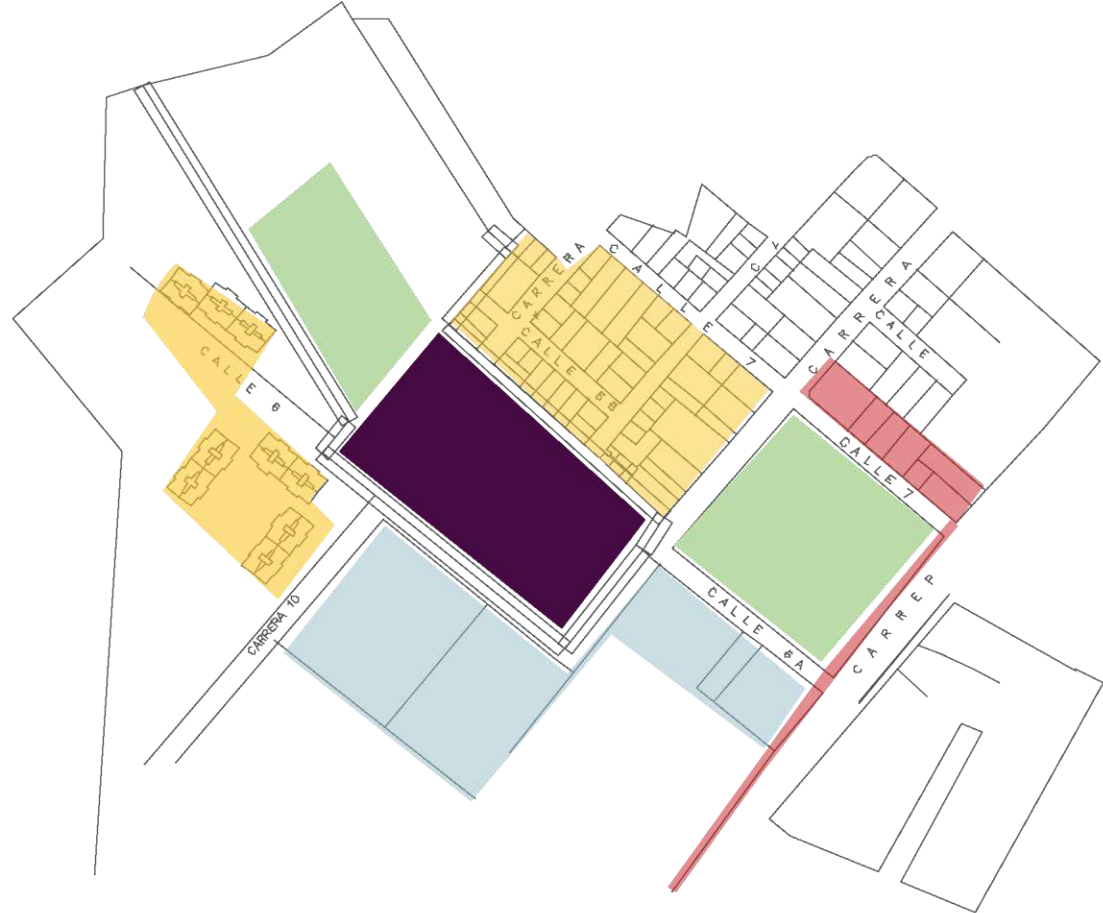


Esquema básico

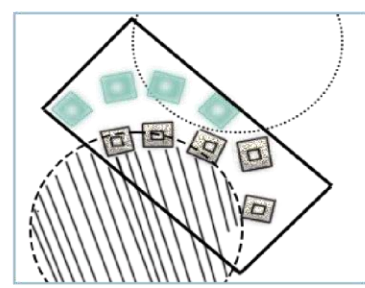


20 % Superficie verde natural

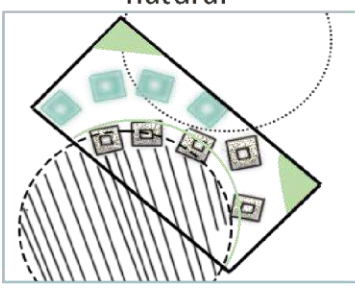

80% Superficie dura

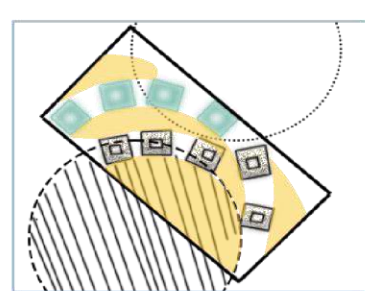

20% Cobertura arbórea en superficie dura

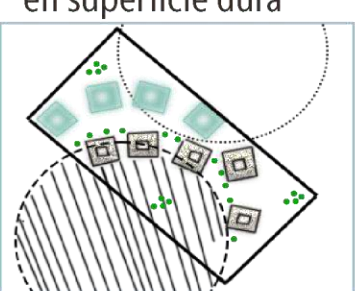


contexto mixto


Componente permanencia





Componente Ecológico

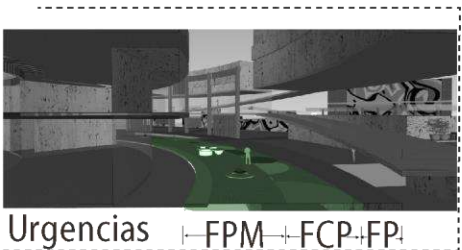

Accesibilidad

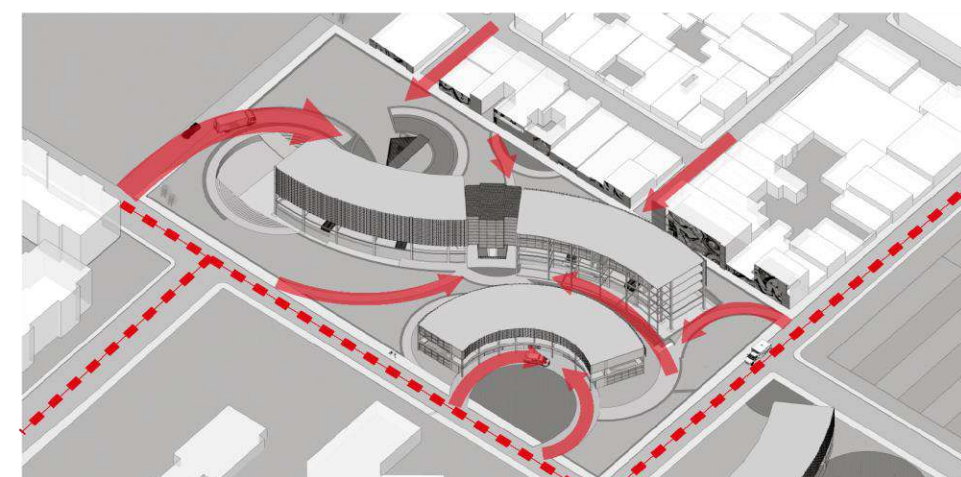

Herramientas básicas

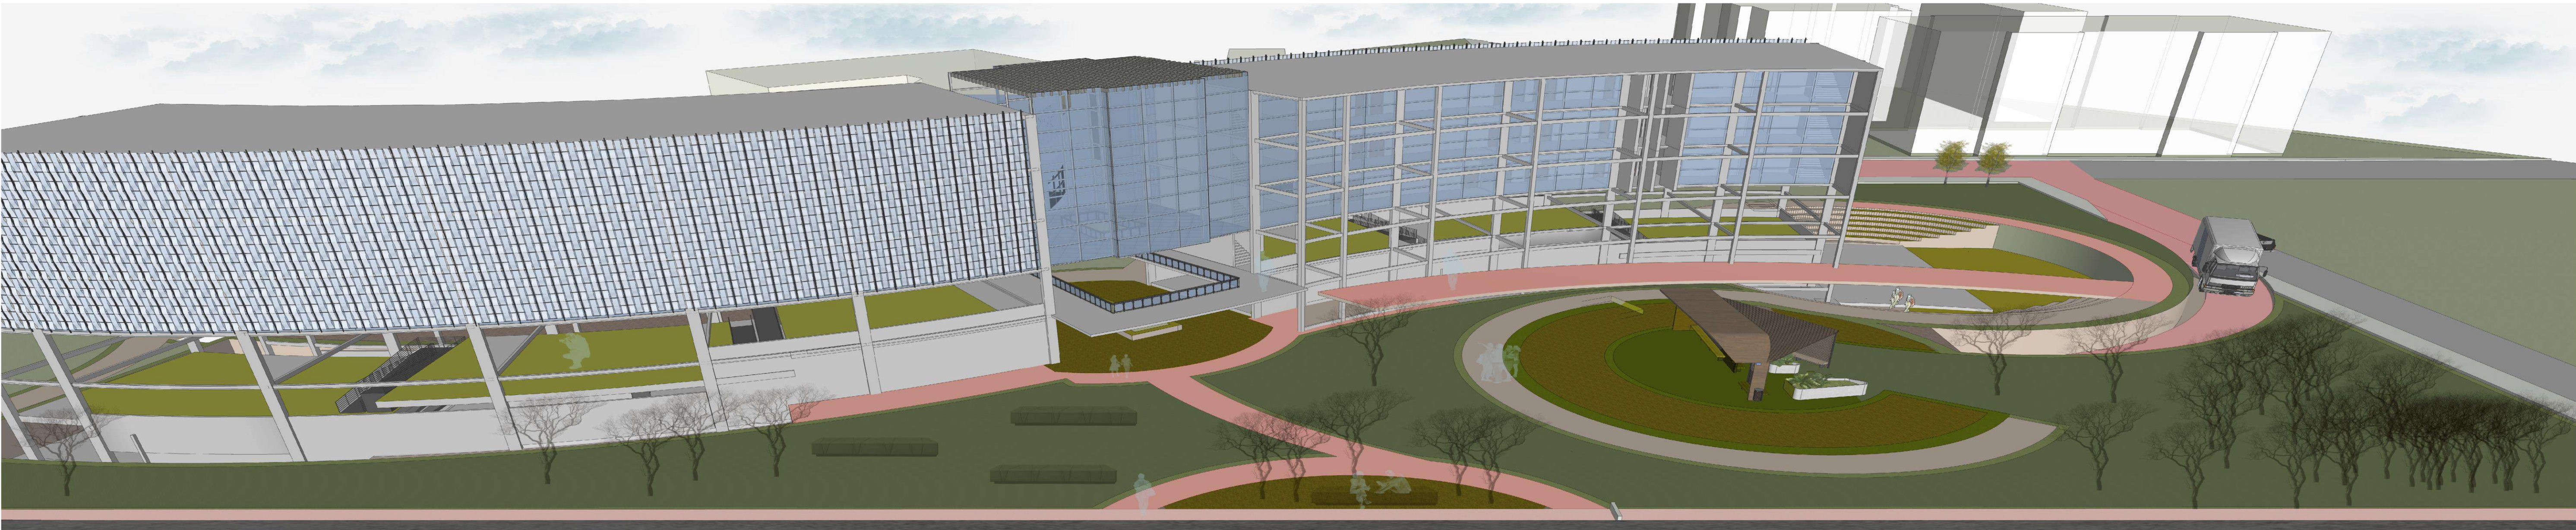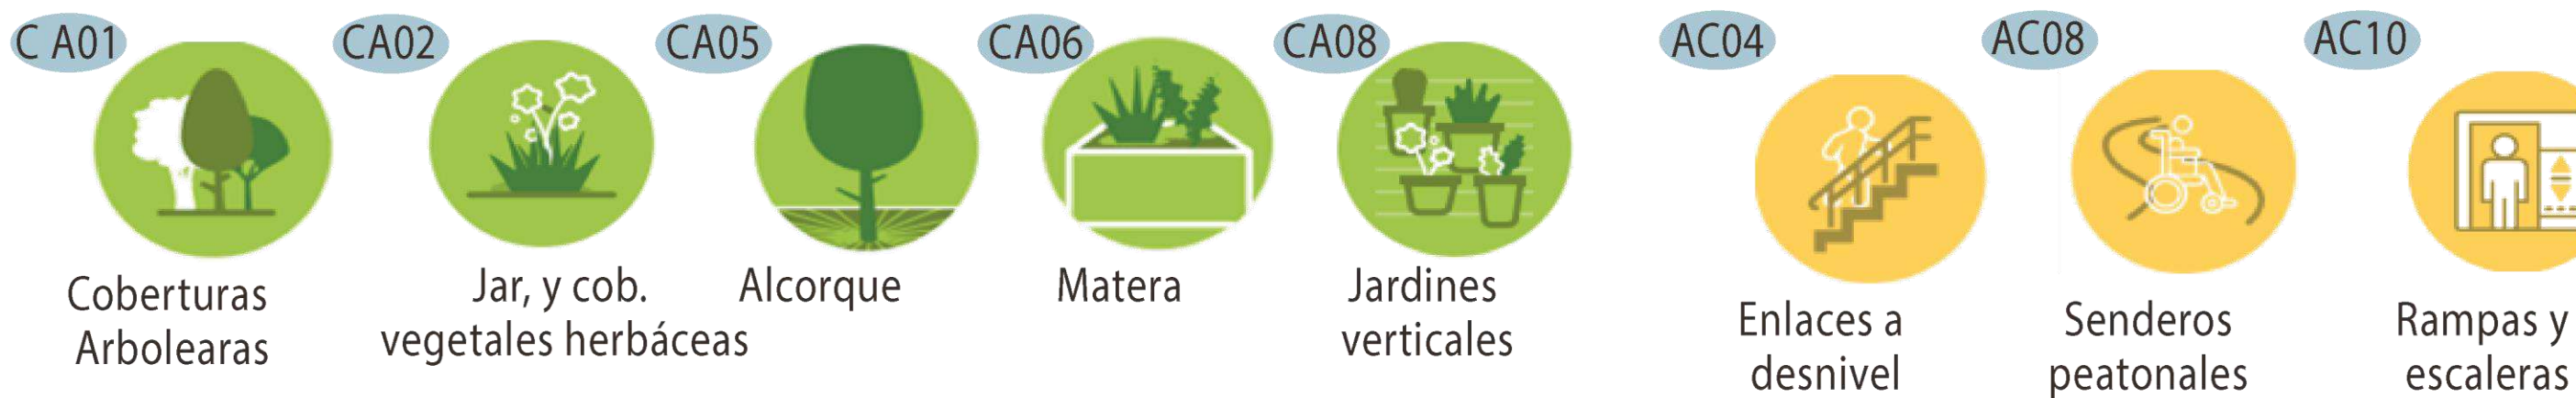

000

31

3

UNIVERSIDAD

La Gran Colombia

Facultad de Arquitectura

FACULTAD DE

ARQUITECTURA

PROYECTO

TEMÁTICO DE

GRADO

PROYECTO:

CENTRO

HOSPITALARIO

SIBATÉ

CONVENCIONES:

CONECTIVIDAD

AMBIENTAL

ACCESIBILIDAD

VITALIDAD

SEGURIDAD

CURSO:

PROYECTO

ARQUITECTÓNICO

GRUPO 2D

LOCALIZACIÓN:

MUNICIPIO

SIBATÉ

CONTIENE:

INTERVENCIÓN DE

LOS ESPACIOS

PUBLICOS

NOTAS GENERALES:

TRATAMIENTO DE

CULATAS,

IMPLEMENTACIÓN

DE PRINCIPIOS DE

URBANISMO

TÁCTICO, FACTOR

AMBIENTAL

VISIBLE DESDE LA

PLANIFICACIÓN

DE JARDINES

VERTECALES DE

USO

RESIDENCIAL.

DINÁMICAS

COMERCIALES

ESCALA:

N.A

FECHA:

NOVIEMBRE

DE

2024

REVISION:

3

PLANO NO:

B-031

PLANCHAS:

31

DE:

000

Calle peatonal

Escenario previo: Contexto de uso mixto, su entorno inmediato encuentra con equipamientos públicos y culturales.


- Área de intervención
- Movilidad residencial
- Movilidad Equipamiento
- Comercio
- Movilidad ambiental
- Movilidad senderos artísticos y culturales



Perfil de calle

Tratamiento de culatas, implementación de principios del urbanismo táctico, factor ambiental visible desde la planificación de jardines verticales de culatas colindantes de uso residencial. Tener en cuenta oportunidades y dinámicas comerciales futuras que se darán como resultado del contexto urbano y tratamiento del área de interés.


Calle peatonal colindante culatas

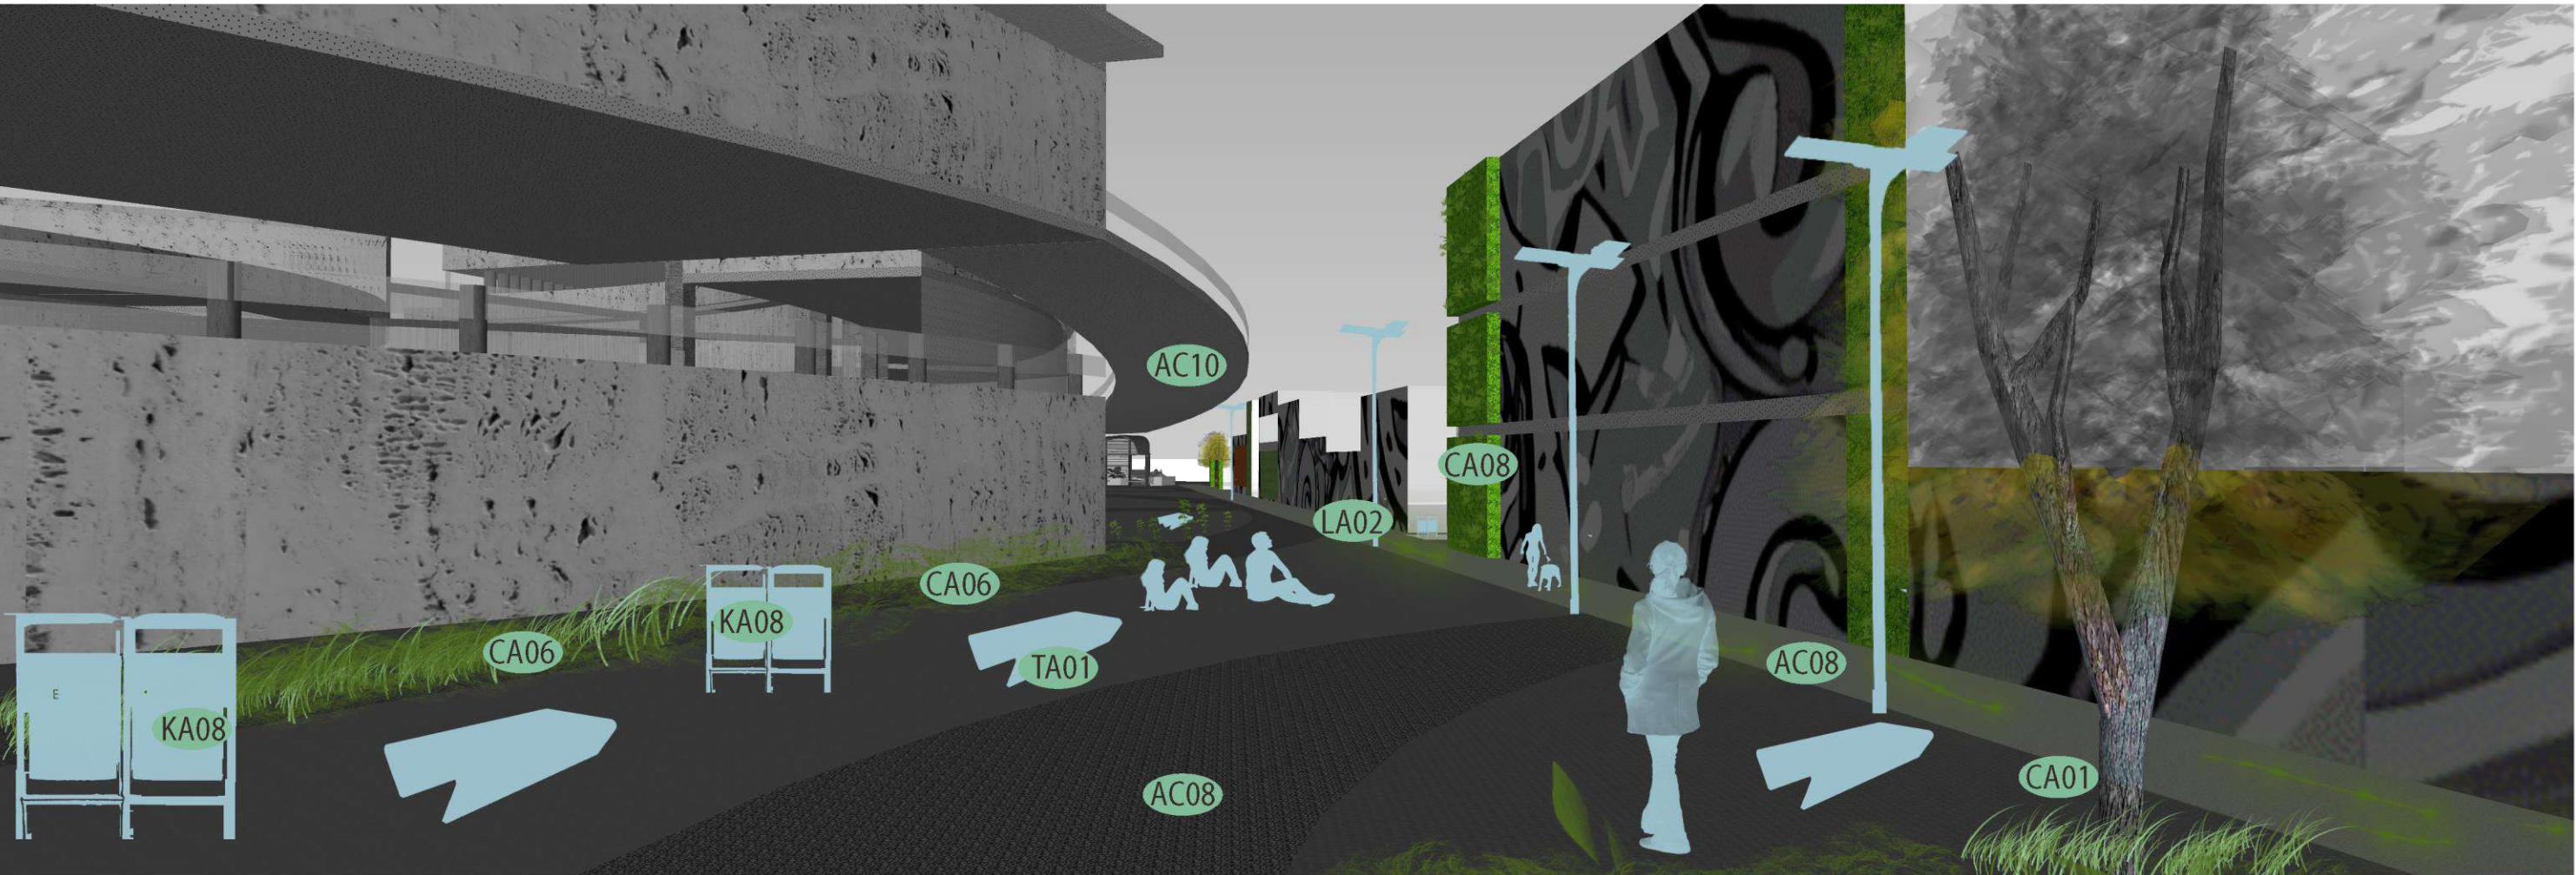

Herramientas Básicas




APAUP Áreas privadas afectas al uso público

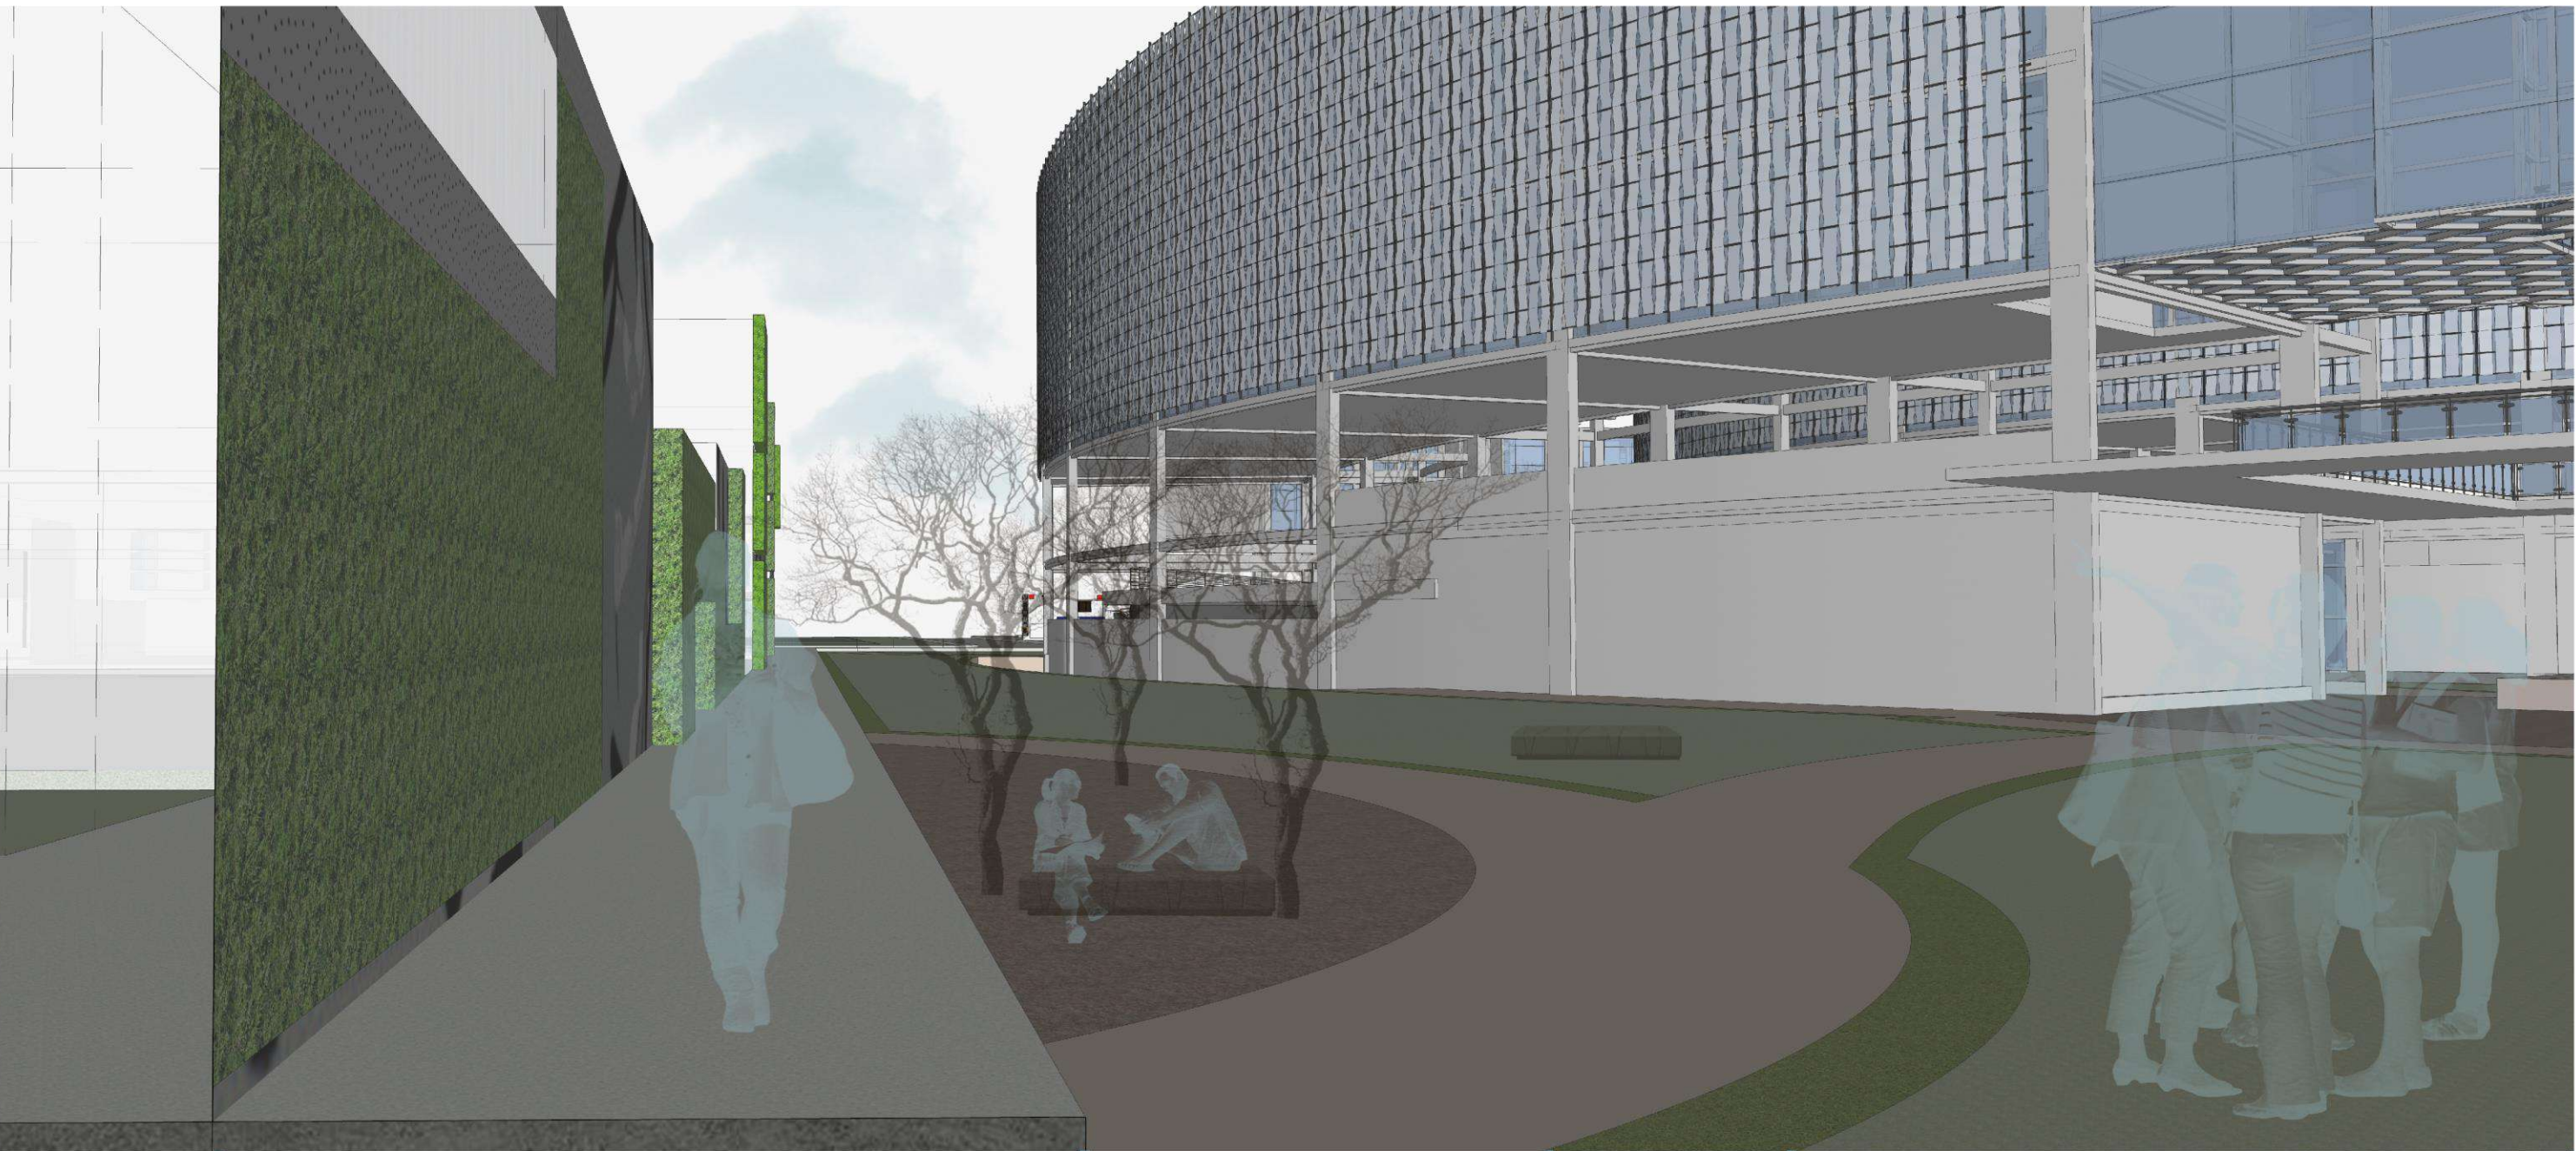

Franja de circulación peatonal Franja de paisajismo y mobiliario FPM APAUP

Herramientas de accesibilidad

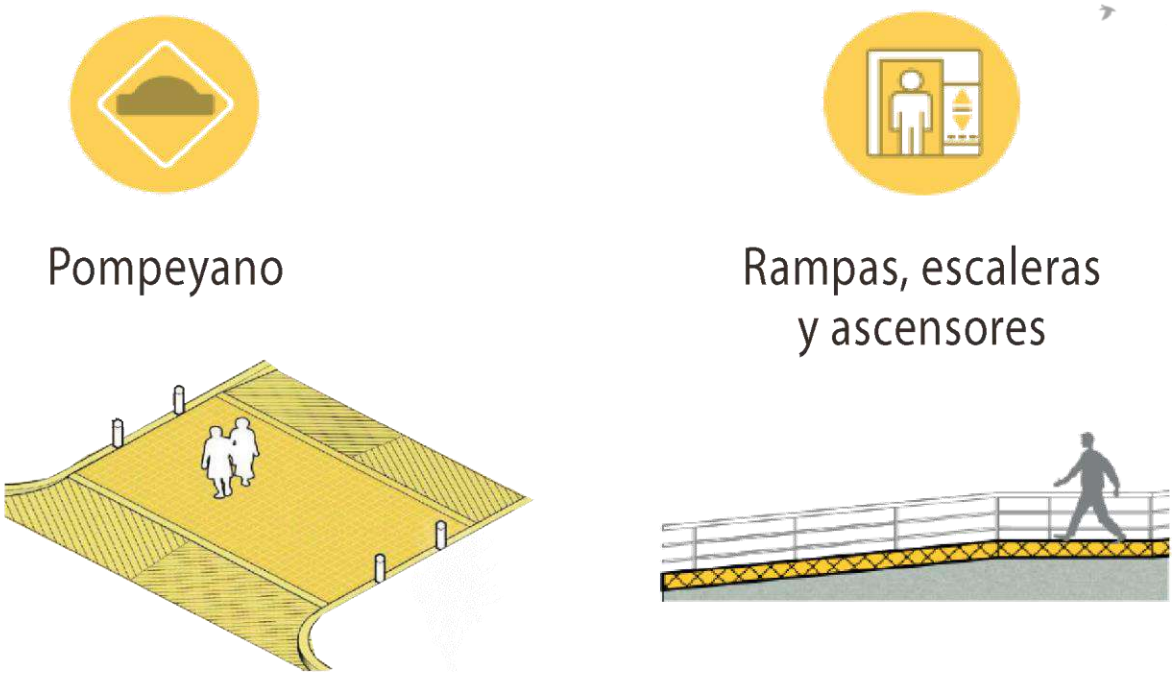

La forma como se entiende el entorno de un proyecto y especialmente el de un equipamiento hospitalario puede abrir grandes e inherentes principios al desarrollo de un contexto y al beneficio cognitivo de como sentimos y vivimos en entorno que habitamos.

En conjunto, al considerar cómo los individuos perciben y recuerdan un espacio, el diseño puede transformar un hospital en un lugar que no solo cura, sino que también nutre el vínculo entre las personas y su entorno. Esta interacción equilibrada entre lo cognitivo, lo sensorial y la memoria urbana es clave para construir espacios que verdaderamente se integren y beneficien a las comunidades que los habitan.

Caraterísticas del área de proximidad

1	Tipo de proyecto	Tipo de proyecto	Espacio público para la movilidad
		Clasificación red vial	Local
2	Oportunidades	Estructura ecológica principal	potencializar la articulación con el espacio público con base al plan de ordenamiento territorial.
		Clasificación del suelo	Urbano; Identificar los circuitos que la población utiliza para acceder a dotaciones o estructuras territoriales que se deben articular al proyecto.
3	Caraterísticas Físicas y contexto	Clasificación del suelo	Desarrollo; nuevas piezas de la ciudad con nuevos y mejores espacios públicos.
		Modo de transporte	Peatonal; franjas funcionales.
4	Movilidad En el contexto	Actividades y usos relacionados con el espacio público	
5	Actividad en el contexto		

Identificación de tipología adecuada

Calle peatonal	» Actividades de permanencia, apoyo de mobiliario urbano, principalmente en doo puntos, de inicio y final de la franja.		
	» Circulación peatonal acompañada de una visual de culatas con jardines verticales y tratamiendo de murales en relación a su identidas regional.		
Fichas de diseño	Principal	Complementaria	Condicionada
	 CIRCULACIÓN PEATONAL	 PAISAJISMO Y RESILIENCIA URBANA	 AREAS PRIVADAS AFECTAS AL USO PÚBLICO

Pompeyano

Rampas, escaleras y ascensores

000		3	
32		B-032	
PLANO No.		REVISIÓN	
 UNIVERSIDAD La Gran Colombia Facultad de Arquitectura			
FACULTAD DE ARQUITECTURA PROYECTO TEMÁTICO DE GRADO			
PROYECTO: CENTRO HOSPITALARIO SIBATÉ			
CONVENCIONES: CONECTIVIDAD AMBIENTAL ACCESIBILIDAD VITALIDAD SEGURIDAD			
CURSO: PROYECTO ARQUITECTÓNICO GRUPO 2D			
LOCALIZACIÓN:  MUNICIPIO SIBATÉ			
CONTIENE: INTERVENCIÓN DE LOS ESPACIOS PUBLICOS			
NOTAS GENERALES: DINÁMICAS SOCIALES Y URBANÍSTICAS DEL ENTORNO, ESPACIO MULTIFUNCIONAL. LA PROPUESTA DE INTEGRAR ESPACIOS PÚBLICOS POLIVALENTES PARA LA SALUD TIENE COMO OBJETIVO CREAR UN ENTORNO QUE FACILITE LA INTERACCIÓN ENTRE EL ENTORNO URBANO.			
ESCALA: N.A		FECHA: NOVIEMBRE DE 2024	
REVISIÓN	PLANO No.	PLANO No.	
3	B-032	32	
		000	