

UNIVERSIDAD  
 La Gran Colombia

FACULTAD DE  
 ARQUITECTURA

PROYECTO:  
 CAMMOL  
 CENTRO  
 ADMINISTRATIVO  
 MEDICO MILITAR DE LA  
 ORINOQUIA  
 "LOS LANCCEROS"

Bogotá  
 SEMESTRE II - 2019

CONVENCIONES

MODIFICACIONES FECHA  
 1.Modificación 30-11-19

DOCENTE TITULAR:  
 Vº Bº. Arq. ALEJANDRO MEDRANO

ESTUDIANTES:  
 Jose Luis Espitia Ascencio  
 Sergio Andres Toribio Monzon

TUTOR REPRESENTACIÓN:  
 Vº Bº. Arq. ALEJANDRO MEDRANO

TUTOR ESTRUCTURAL:  
 Vº Bº. Arq. ALEJANDRO MEDRANO

PLANOS DE REFERENCIA:  
 1. PLANO\_REF

Vº Bº. APROBACIÓN: Vº Bº. PROPIETARIO:

Vº Bº. Arq. RESPONSABLE: Vº Bº. Arq. CONSTRUCTORA:

ASESOR DE DISEÑO: ASESOR:  
 Alejandro Medrano


CONTIENE:  
 Corte Fugado

ESCALA: FECHA:  
 6 de Diciembre 2019

ARCHIVO: FECHA COPIA:  
 Planimetría DWG 19 de Octubre 2019

DIBUJO: ELABORACIÓN:  
 sergio A. Toribio 6 de septiembre 2019  
 Jose L. Espitia

PLANO No.  
 13 13

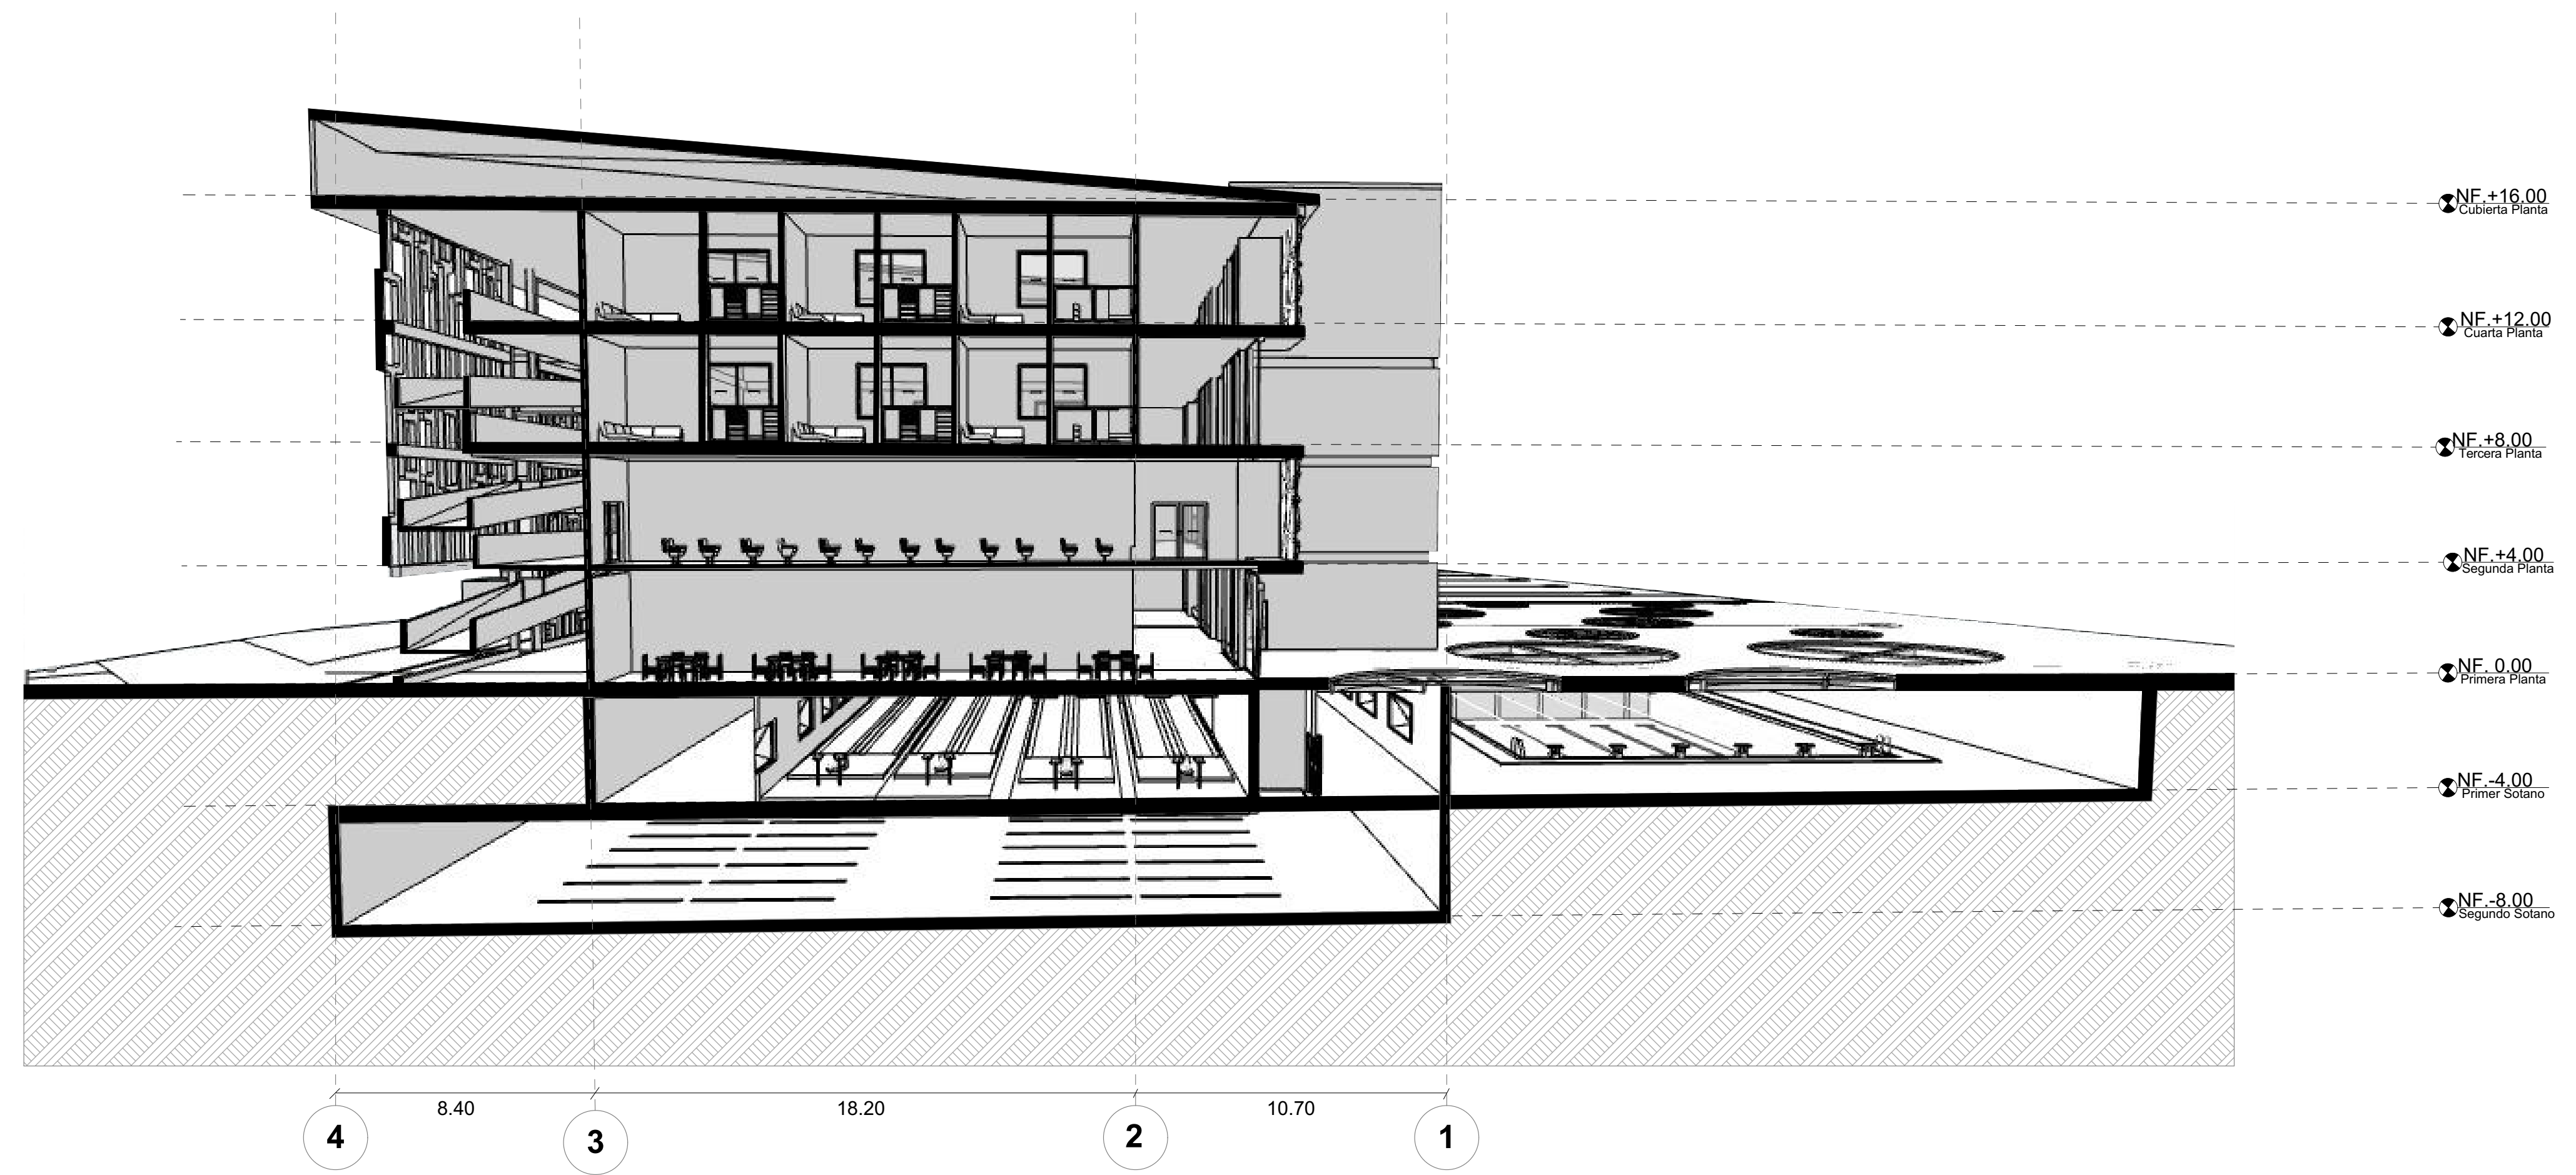

**S-01 Seccion Fugada Bienestar**  
 Esc 1:200



**S-02 Seccion Fugada Rehabilitacion**  
 Esc 1:200