


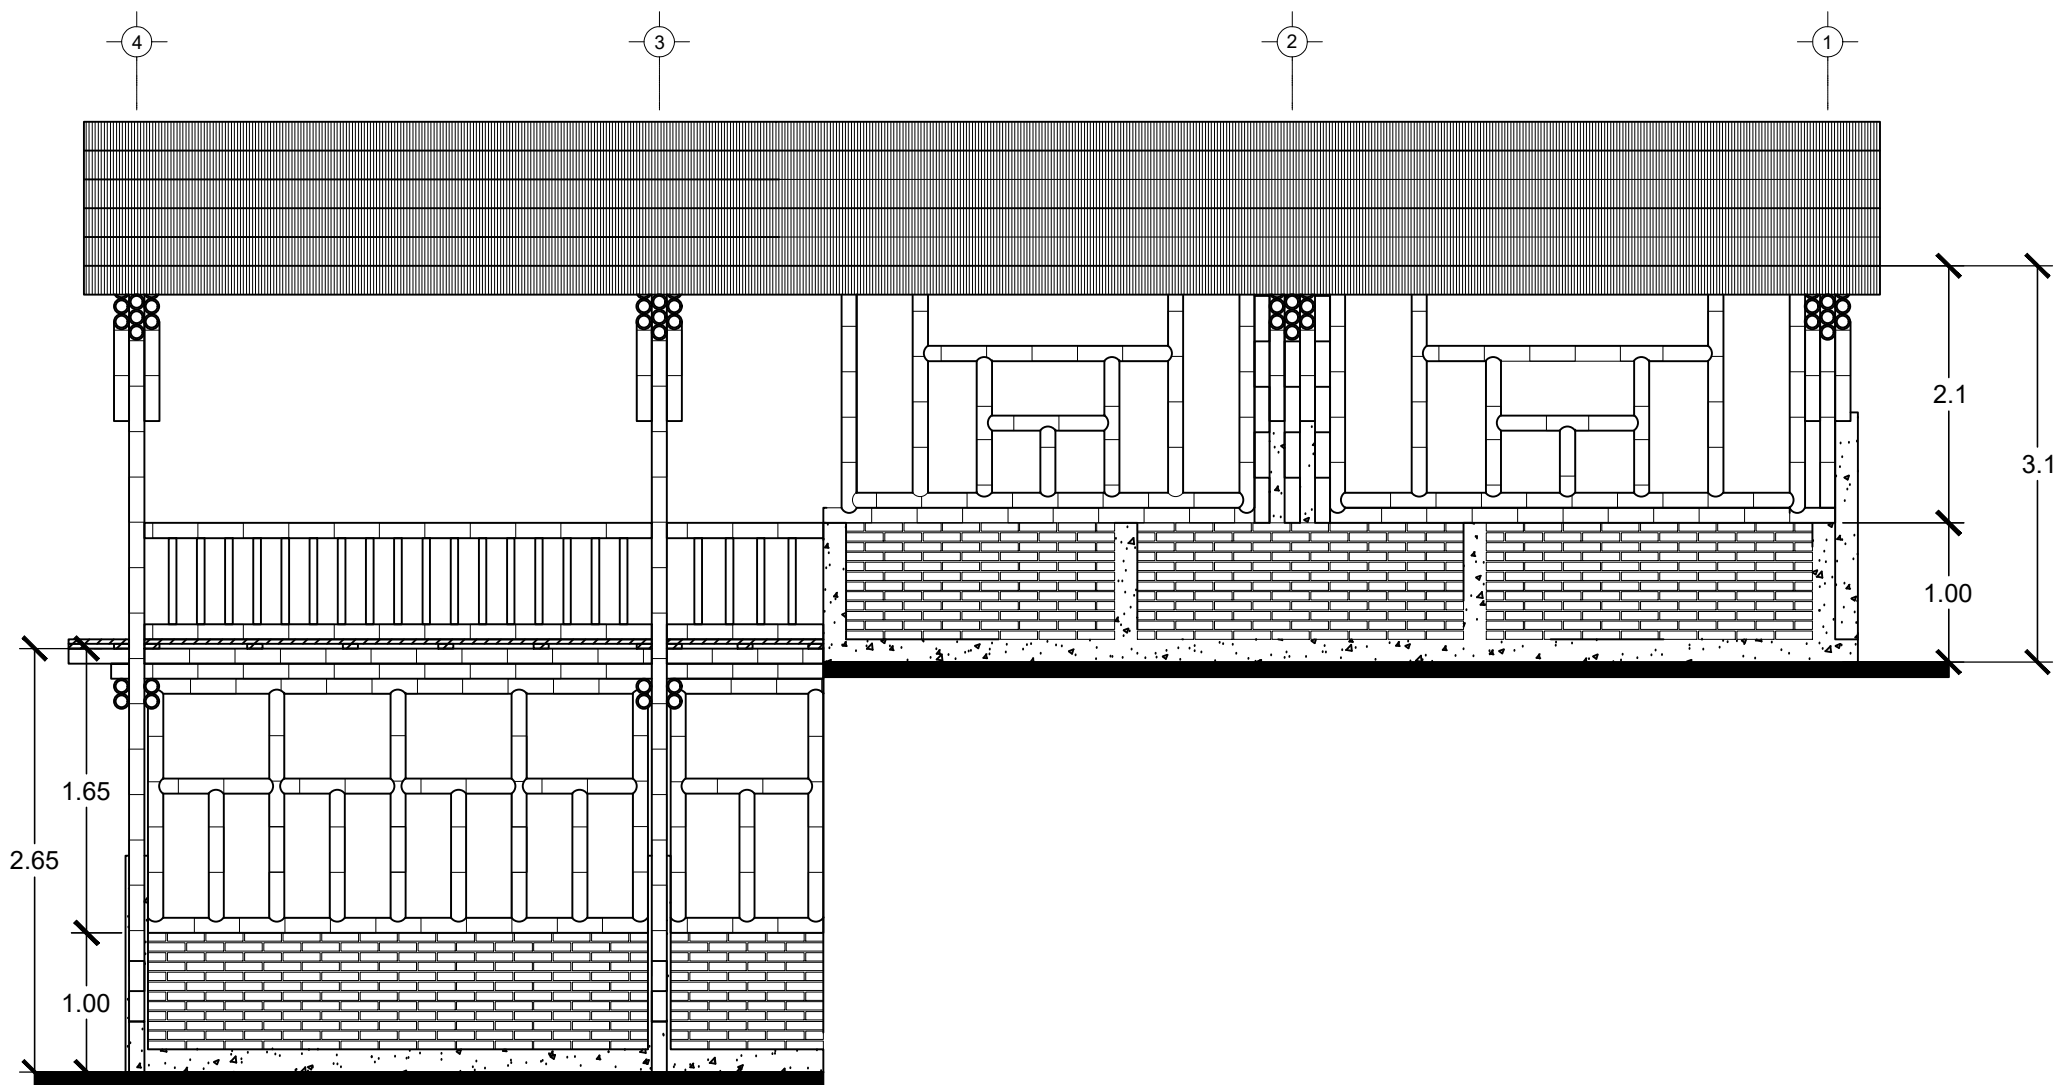

FACHADA SUR