


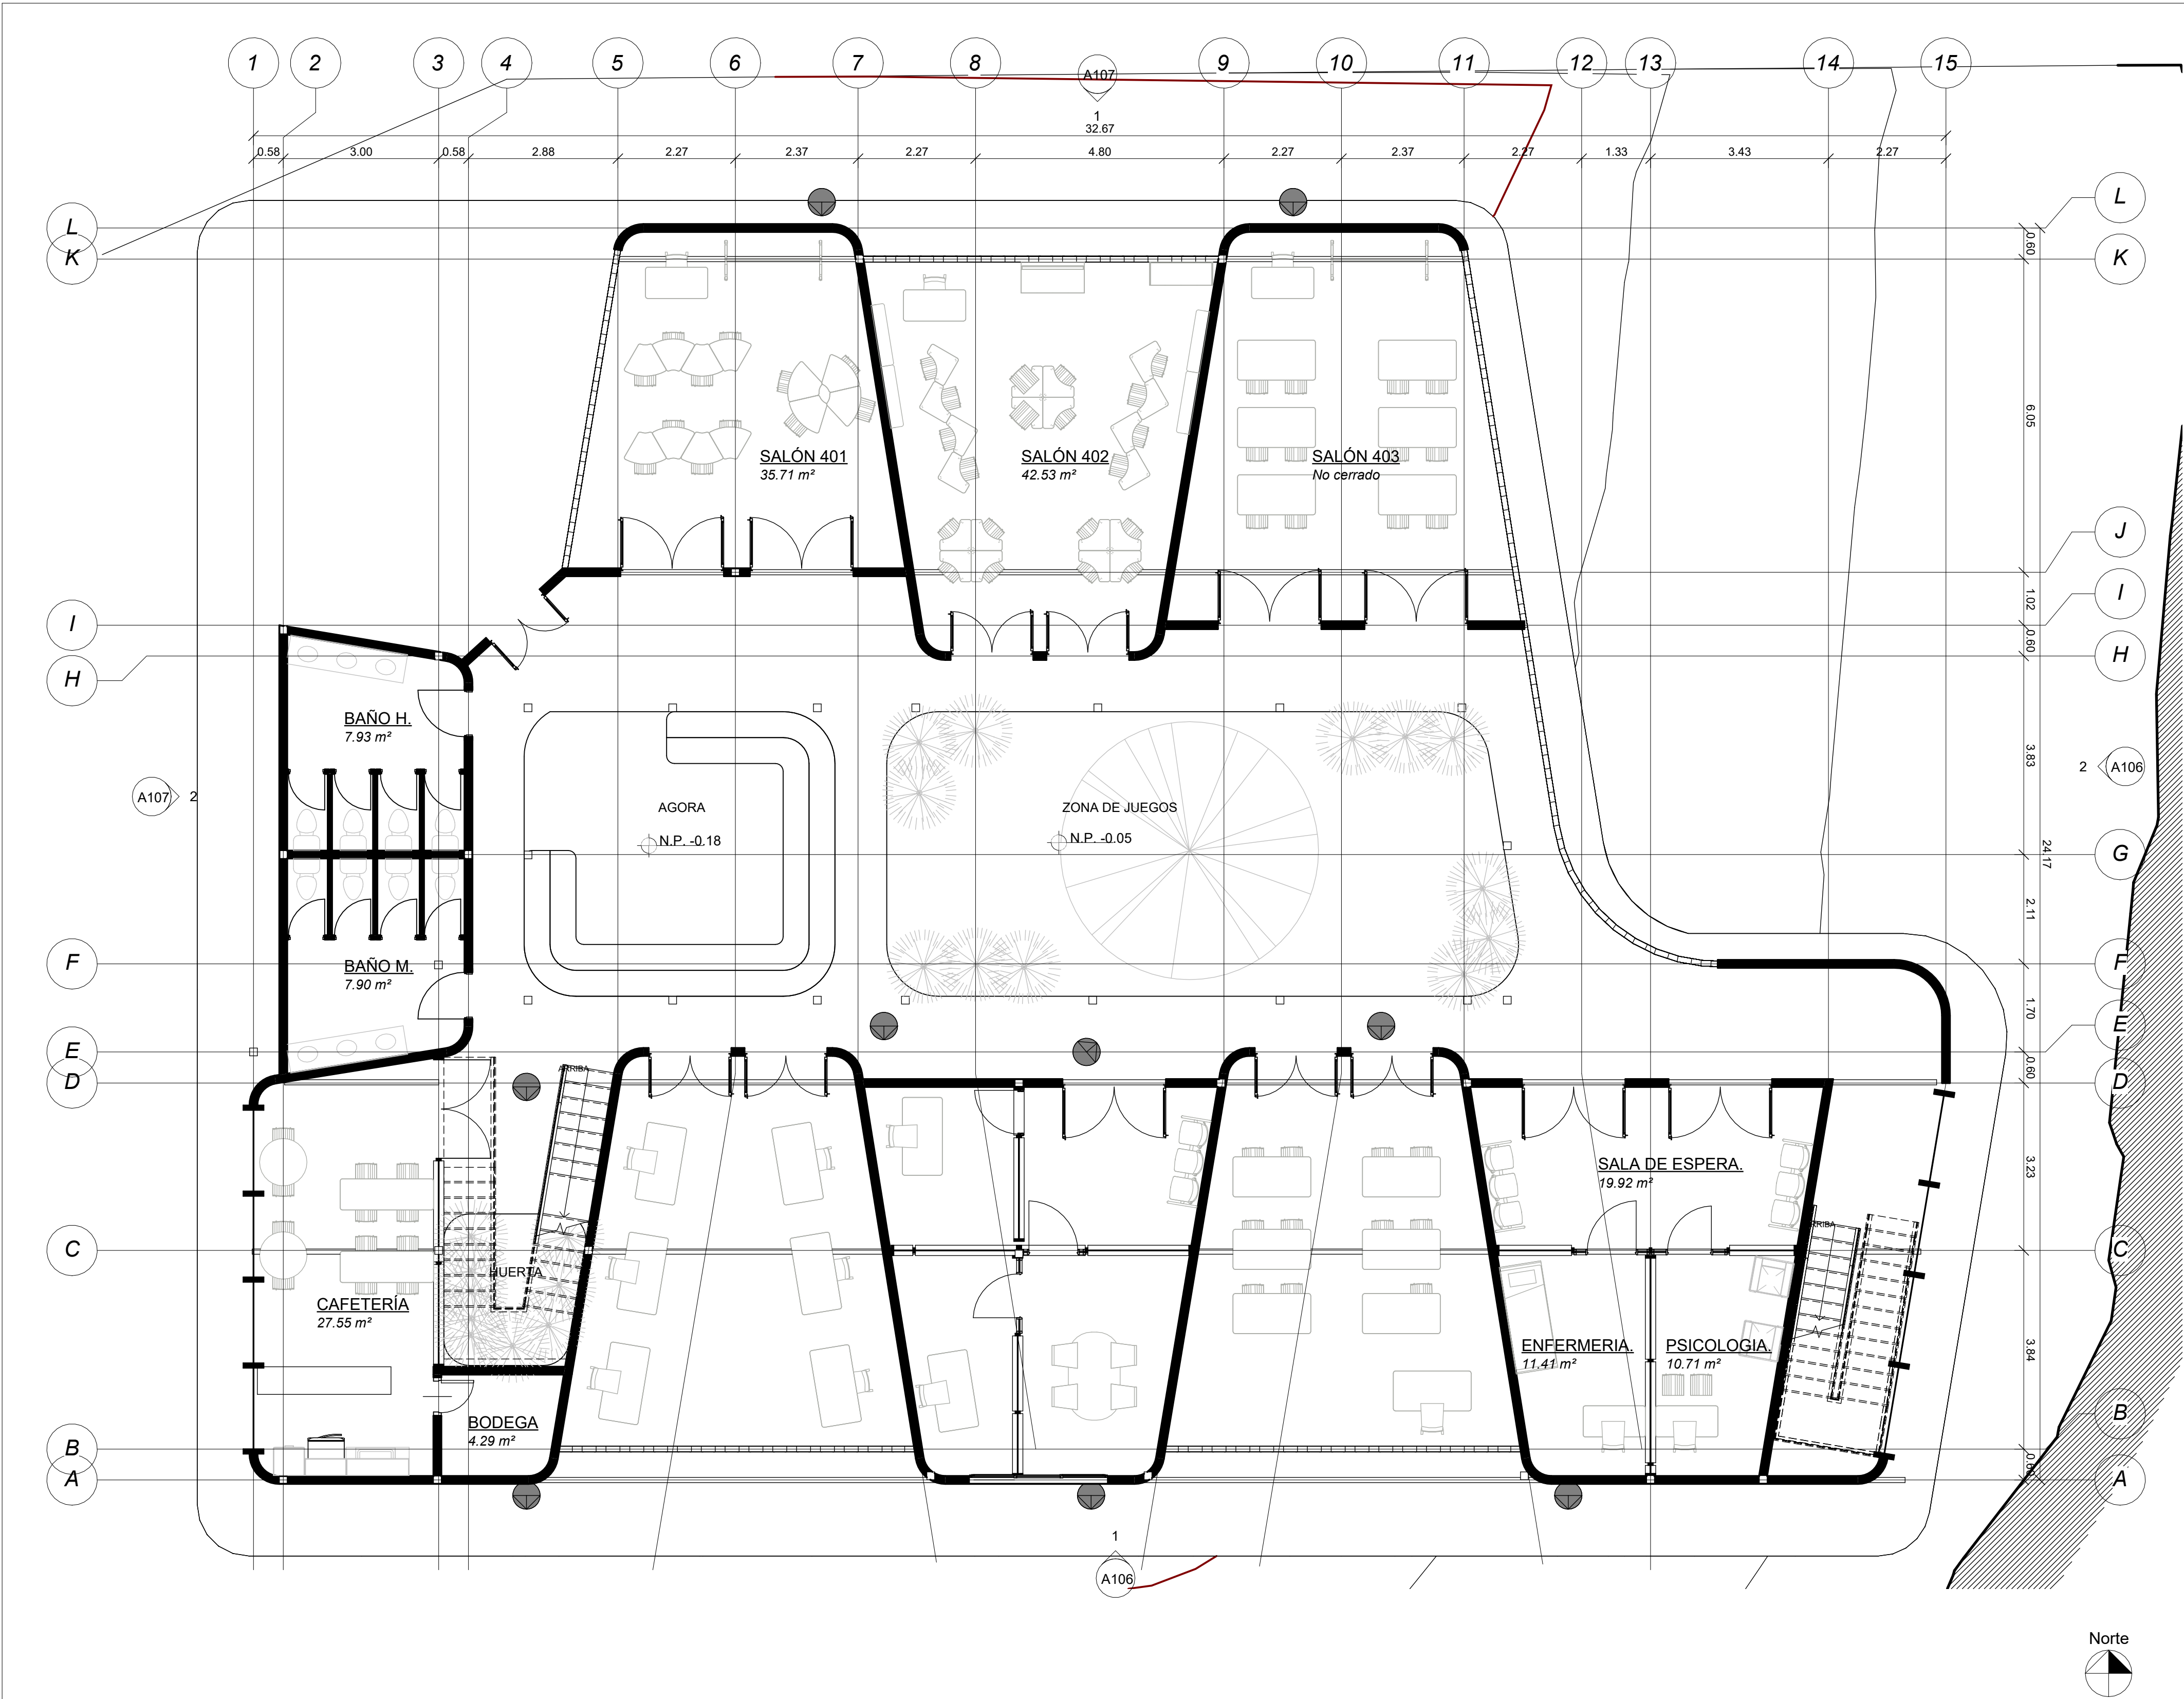

FACULTAD DE
ARQUITECTURA

PROYECTO TEMATICO
DE GRADO

TITULO DEL PROYECTO:

NEUROARQUITECTURA
EN COLEGIO TENERIFE
GRANADA SUR.

CONVENCIONES:

-

CURSO:

PROYECTO
TEMATICO DE
GRADO.

CONTIENE:

PLANTA PRIMER PISO

ESCALA:

1 : 75

ELABORADO POR:

JESSICA NOVOA
JOSEPH ACERO
LUISA ZARATE

PROFESOR:

Alberto Nope

FECHA DE ENTREGA::


23/05/2025

PLANCHA:

A102

REVISIÓN:

09

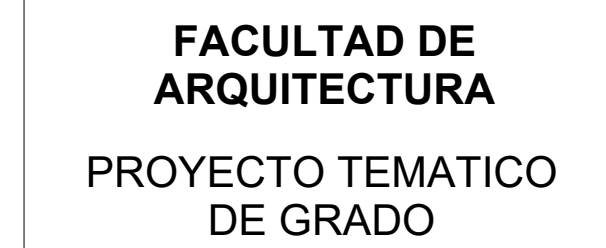

CONVENCIONES:

CONTIENE:

PLANTA SEGUNDO
PISO

ESCALA:

1 : 75

ELABORADO POR:

JESSICA NOVOA
JOSEPH ACERO
LUISA ZARATE


PROFESOR:


Alberto Nope

FECHA DE ENTREGA::

23/05/2025

PLANCHA:	REVISIÓN:
A103	09

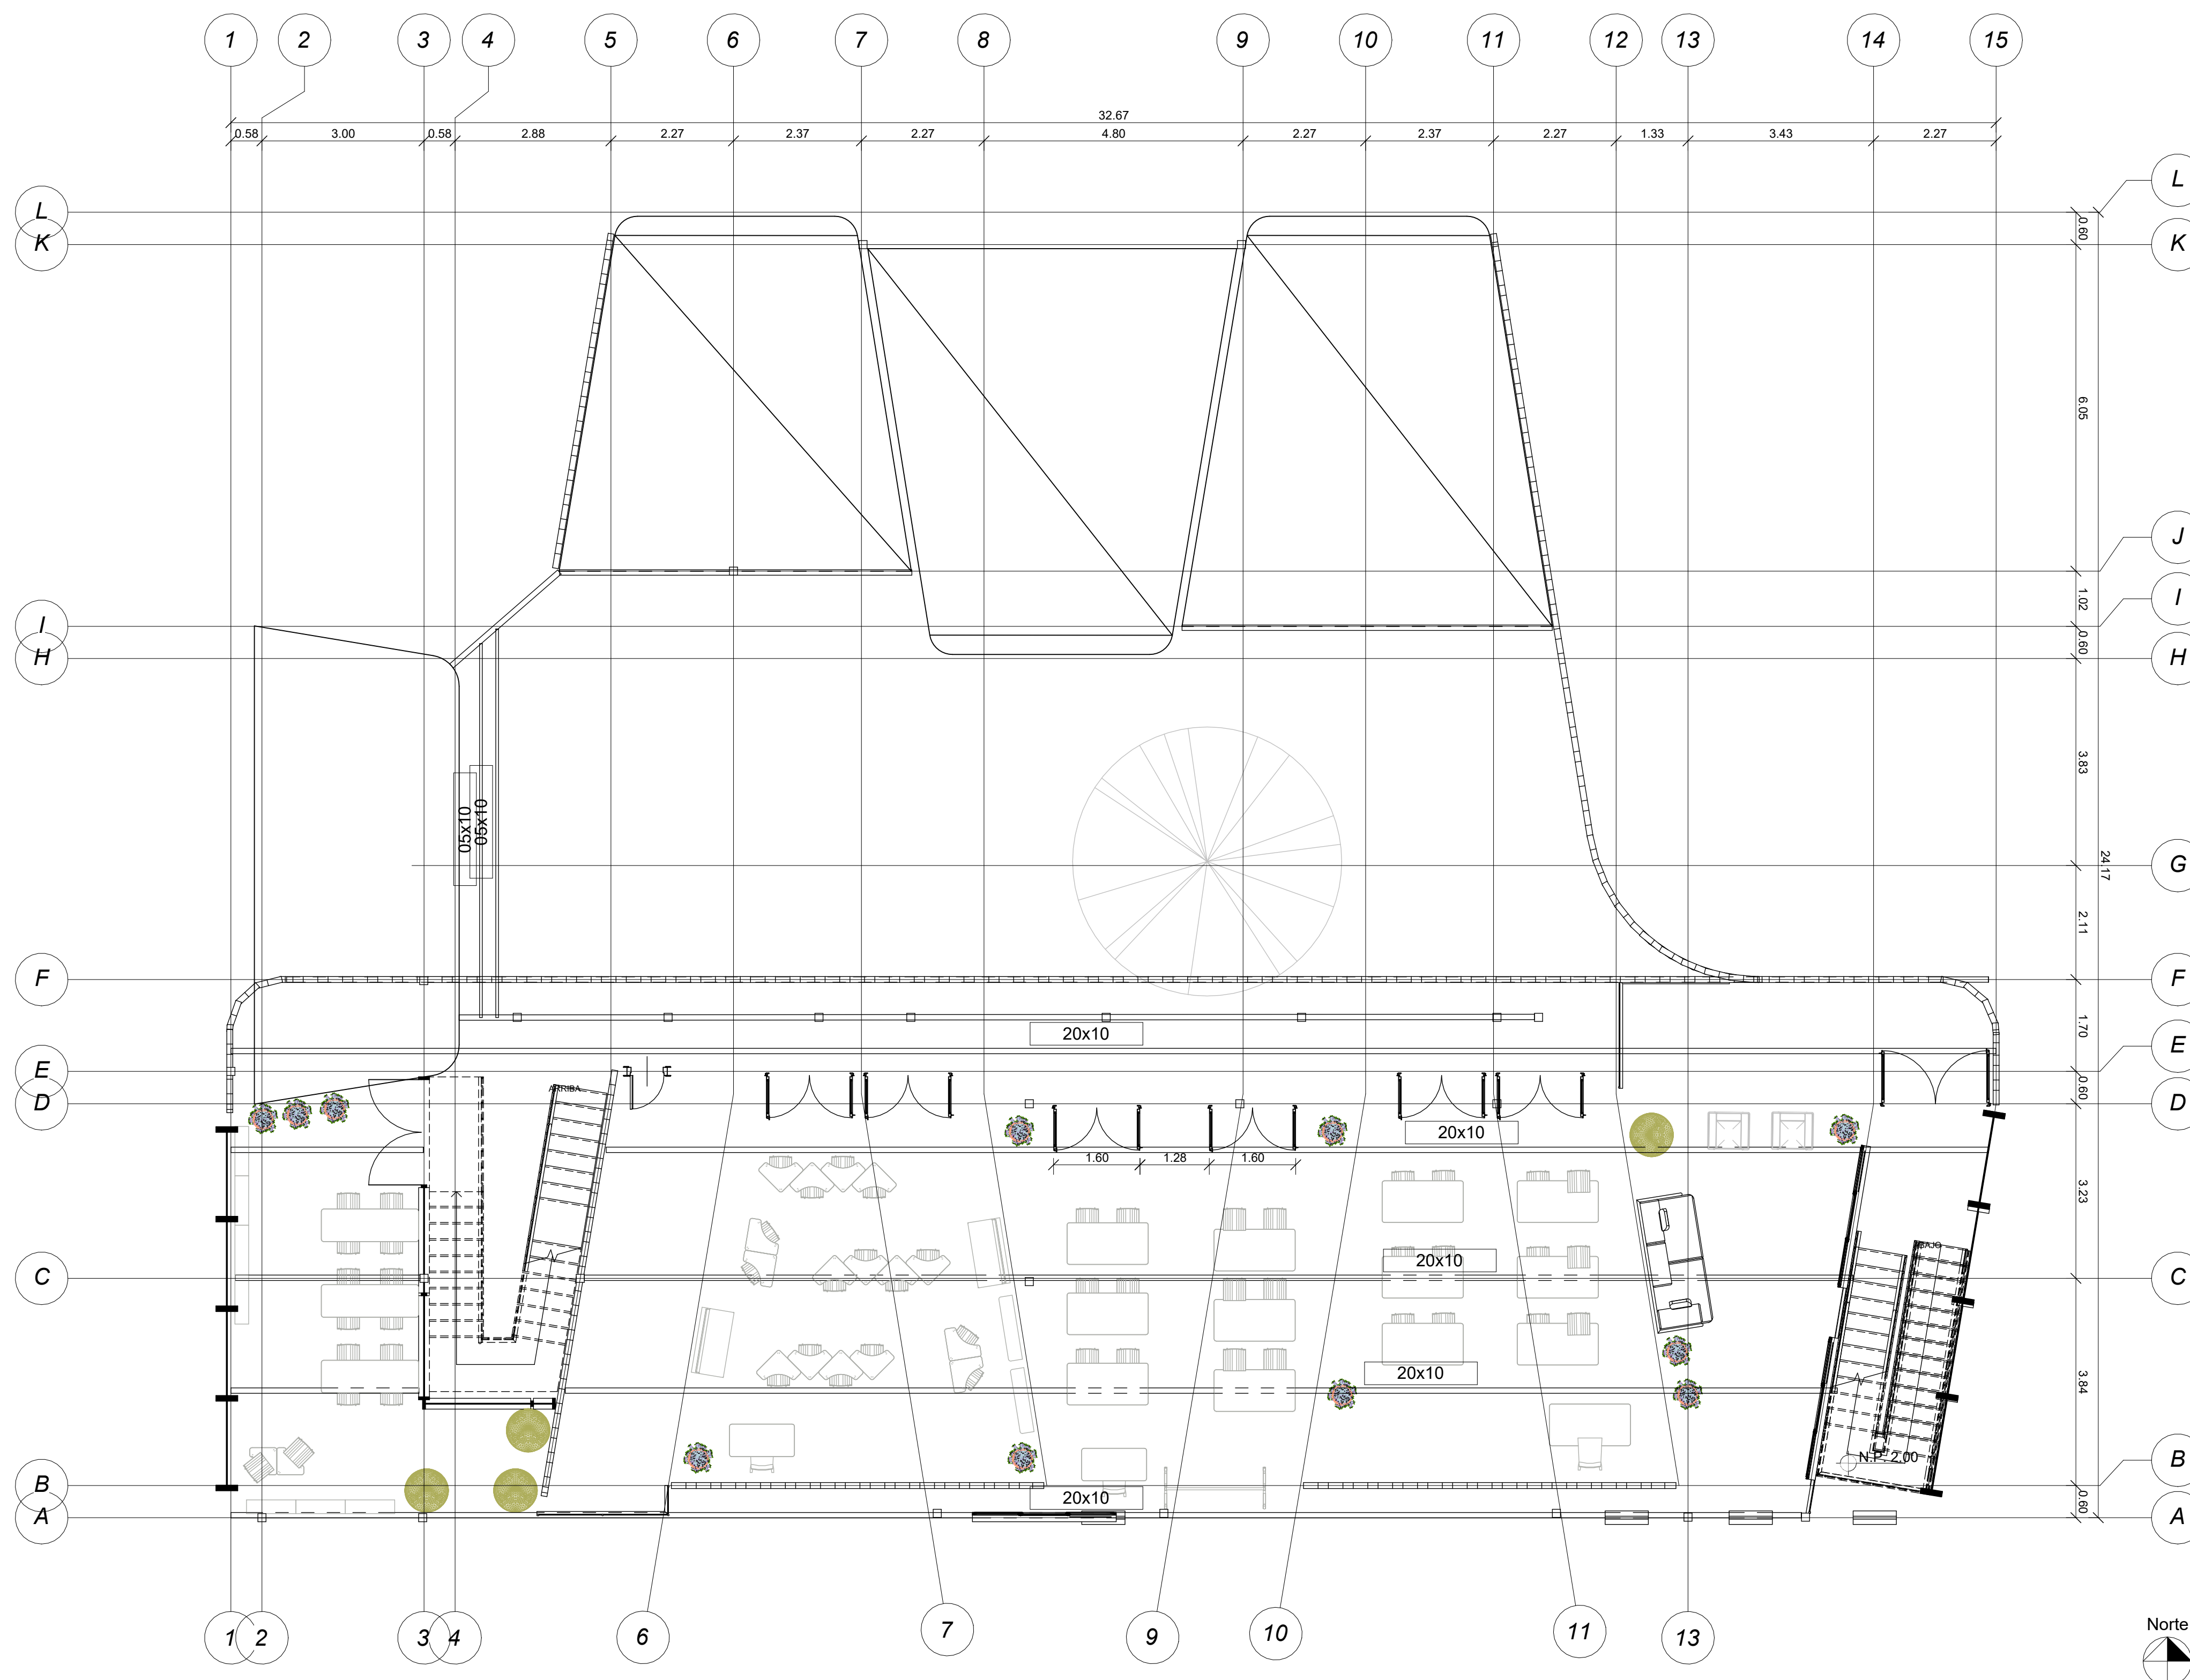

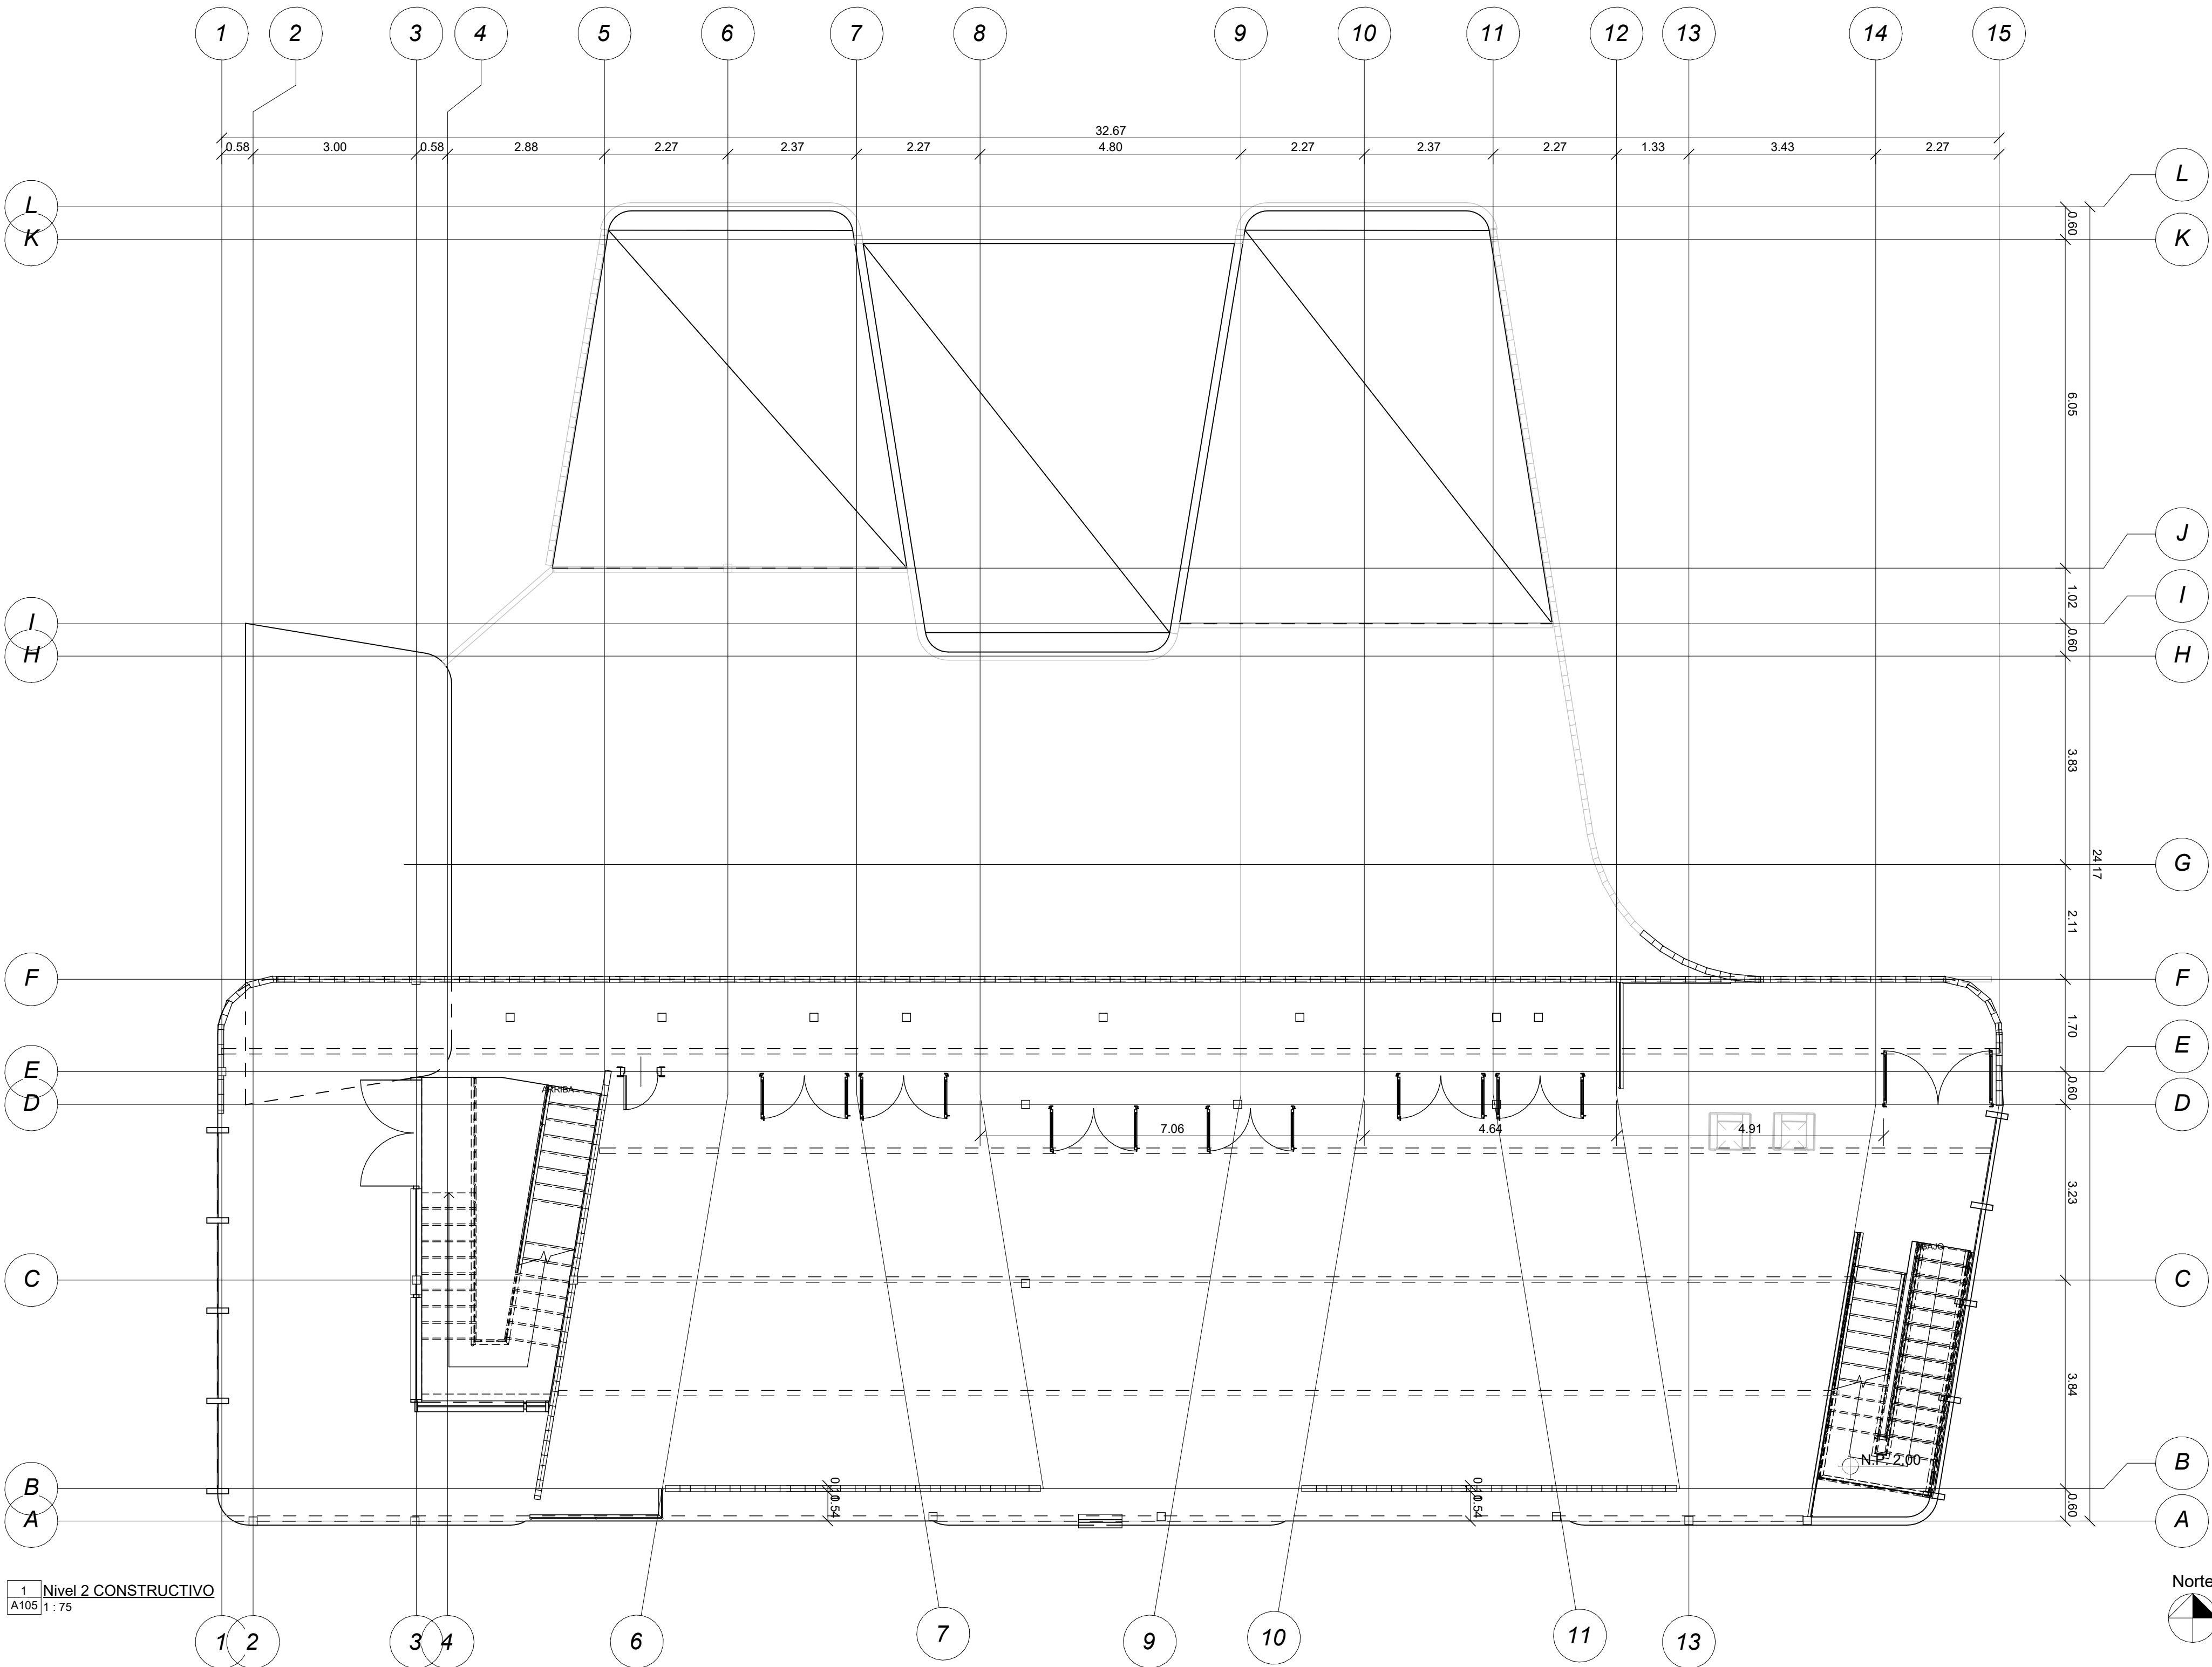

FACULTAD DE
ARQUITECTURA

PROYECTO TEMATICO
DE GRADO

TITULO DEL PROYECTO:

NEUROARQUITECTURA
EN COLEGIO TENERIFE
GRANADA SUR.

CONVENCIONES:

CURSO:

PROYECTO
TEMATICO DE
GRADO.

CONTIENE:

PLANTA SEGUNDO
PISO CONSTRUCTIVA

ESCALA:

1 : 75

ELABOLADO POR:

JESSICA NOVOA
JOSEPH ACERO
LUISA ZARATE

PROFESOR:

Alberto Nope

FECHA DE ENTREGA::

23/05/2025

PLANCHA:

A105

REVISIÓN:

09

FACULTAD DE
ARQUITECTURA

PROYECTO TEMATICO
DE GRADO

TITULO DEL PROYECTO:

NEUROARQUITECTURA
EN COLEGIO TENERIFE
GRANADA SUR.

CONVENCIONES:

-

CURSO:

PROYECTO
TEMATICO DE
GRADO.

CONTIENE:

PLANTA TERCER PISO

ESCALA:

1 : 100

ELABORADO POR:

JESSICA NOVOA
JOSEPH ACERO
LUISA ZARATE


PROFESOR:


Alberto Nope

FECHA DE ENTREGA::

23/05/2025

PLANCHA:	REVISIÓN:
A112	09

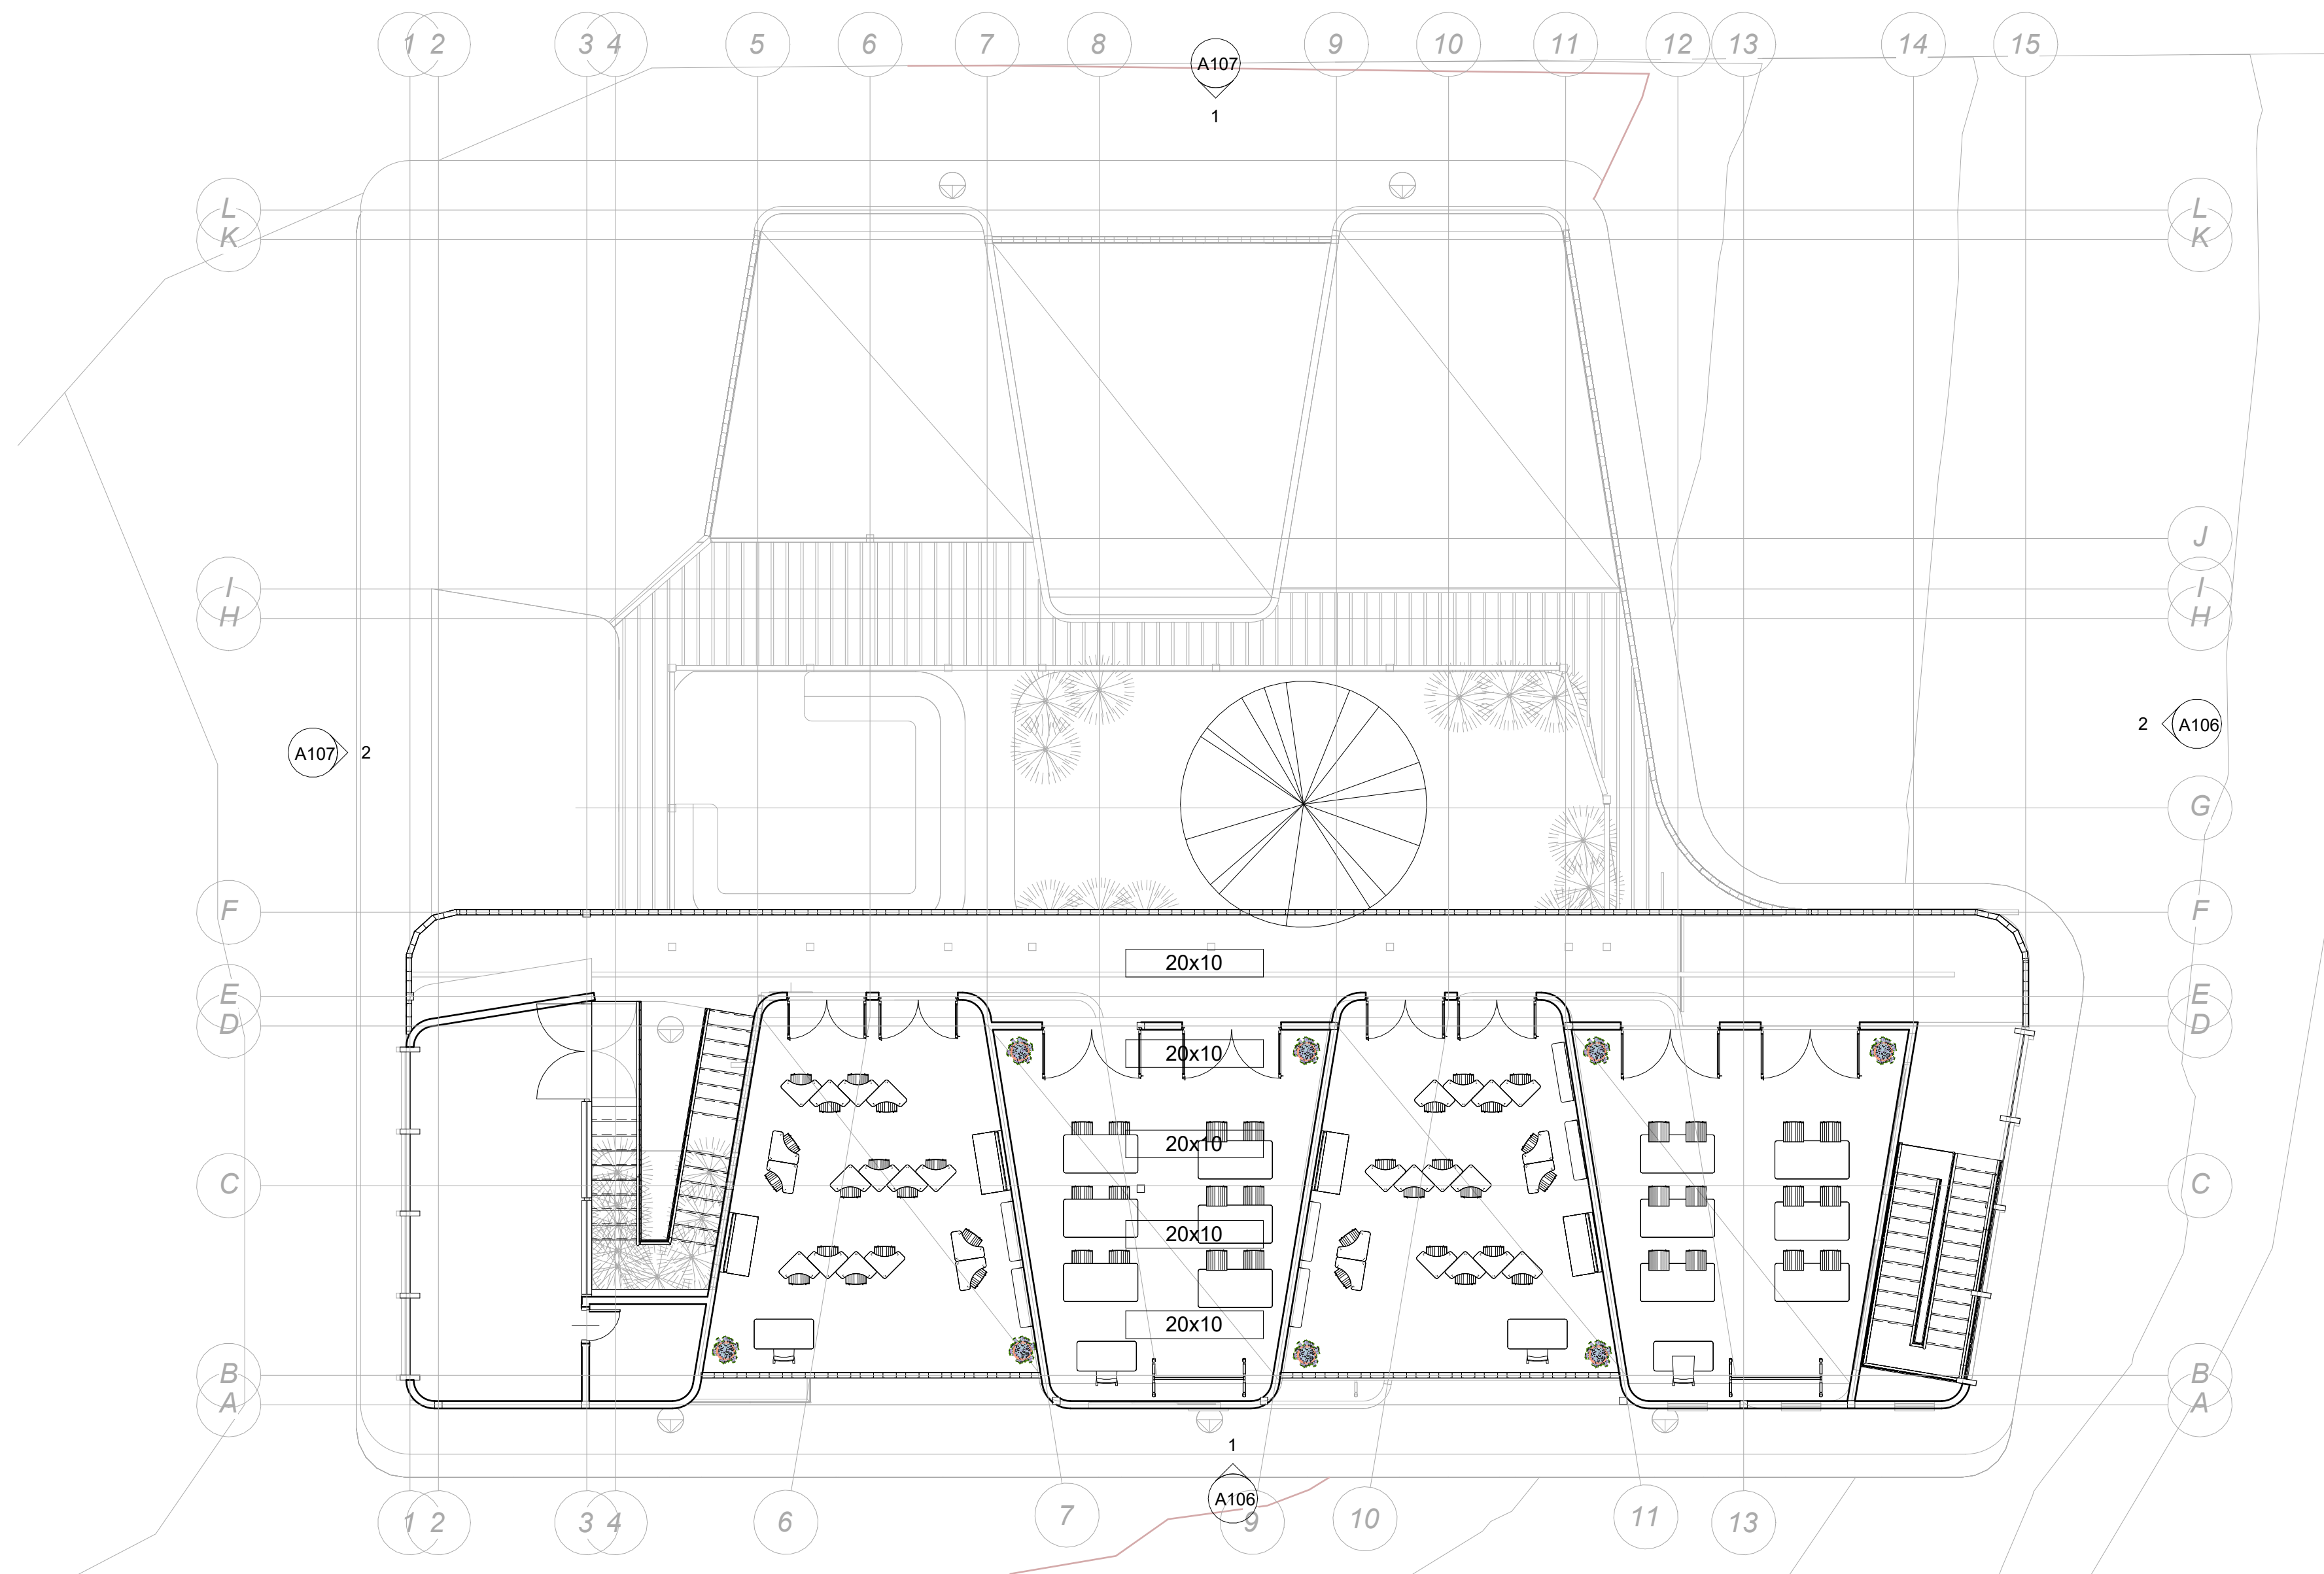

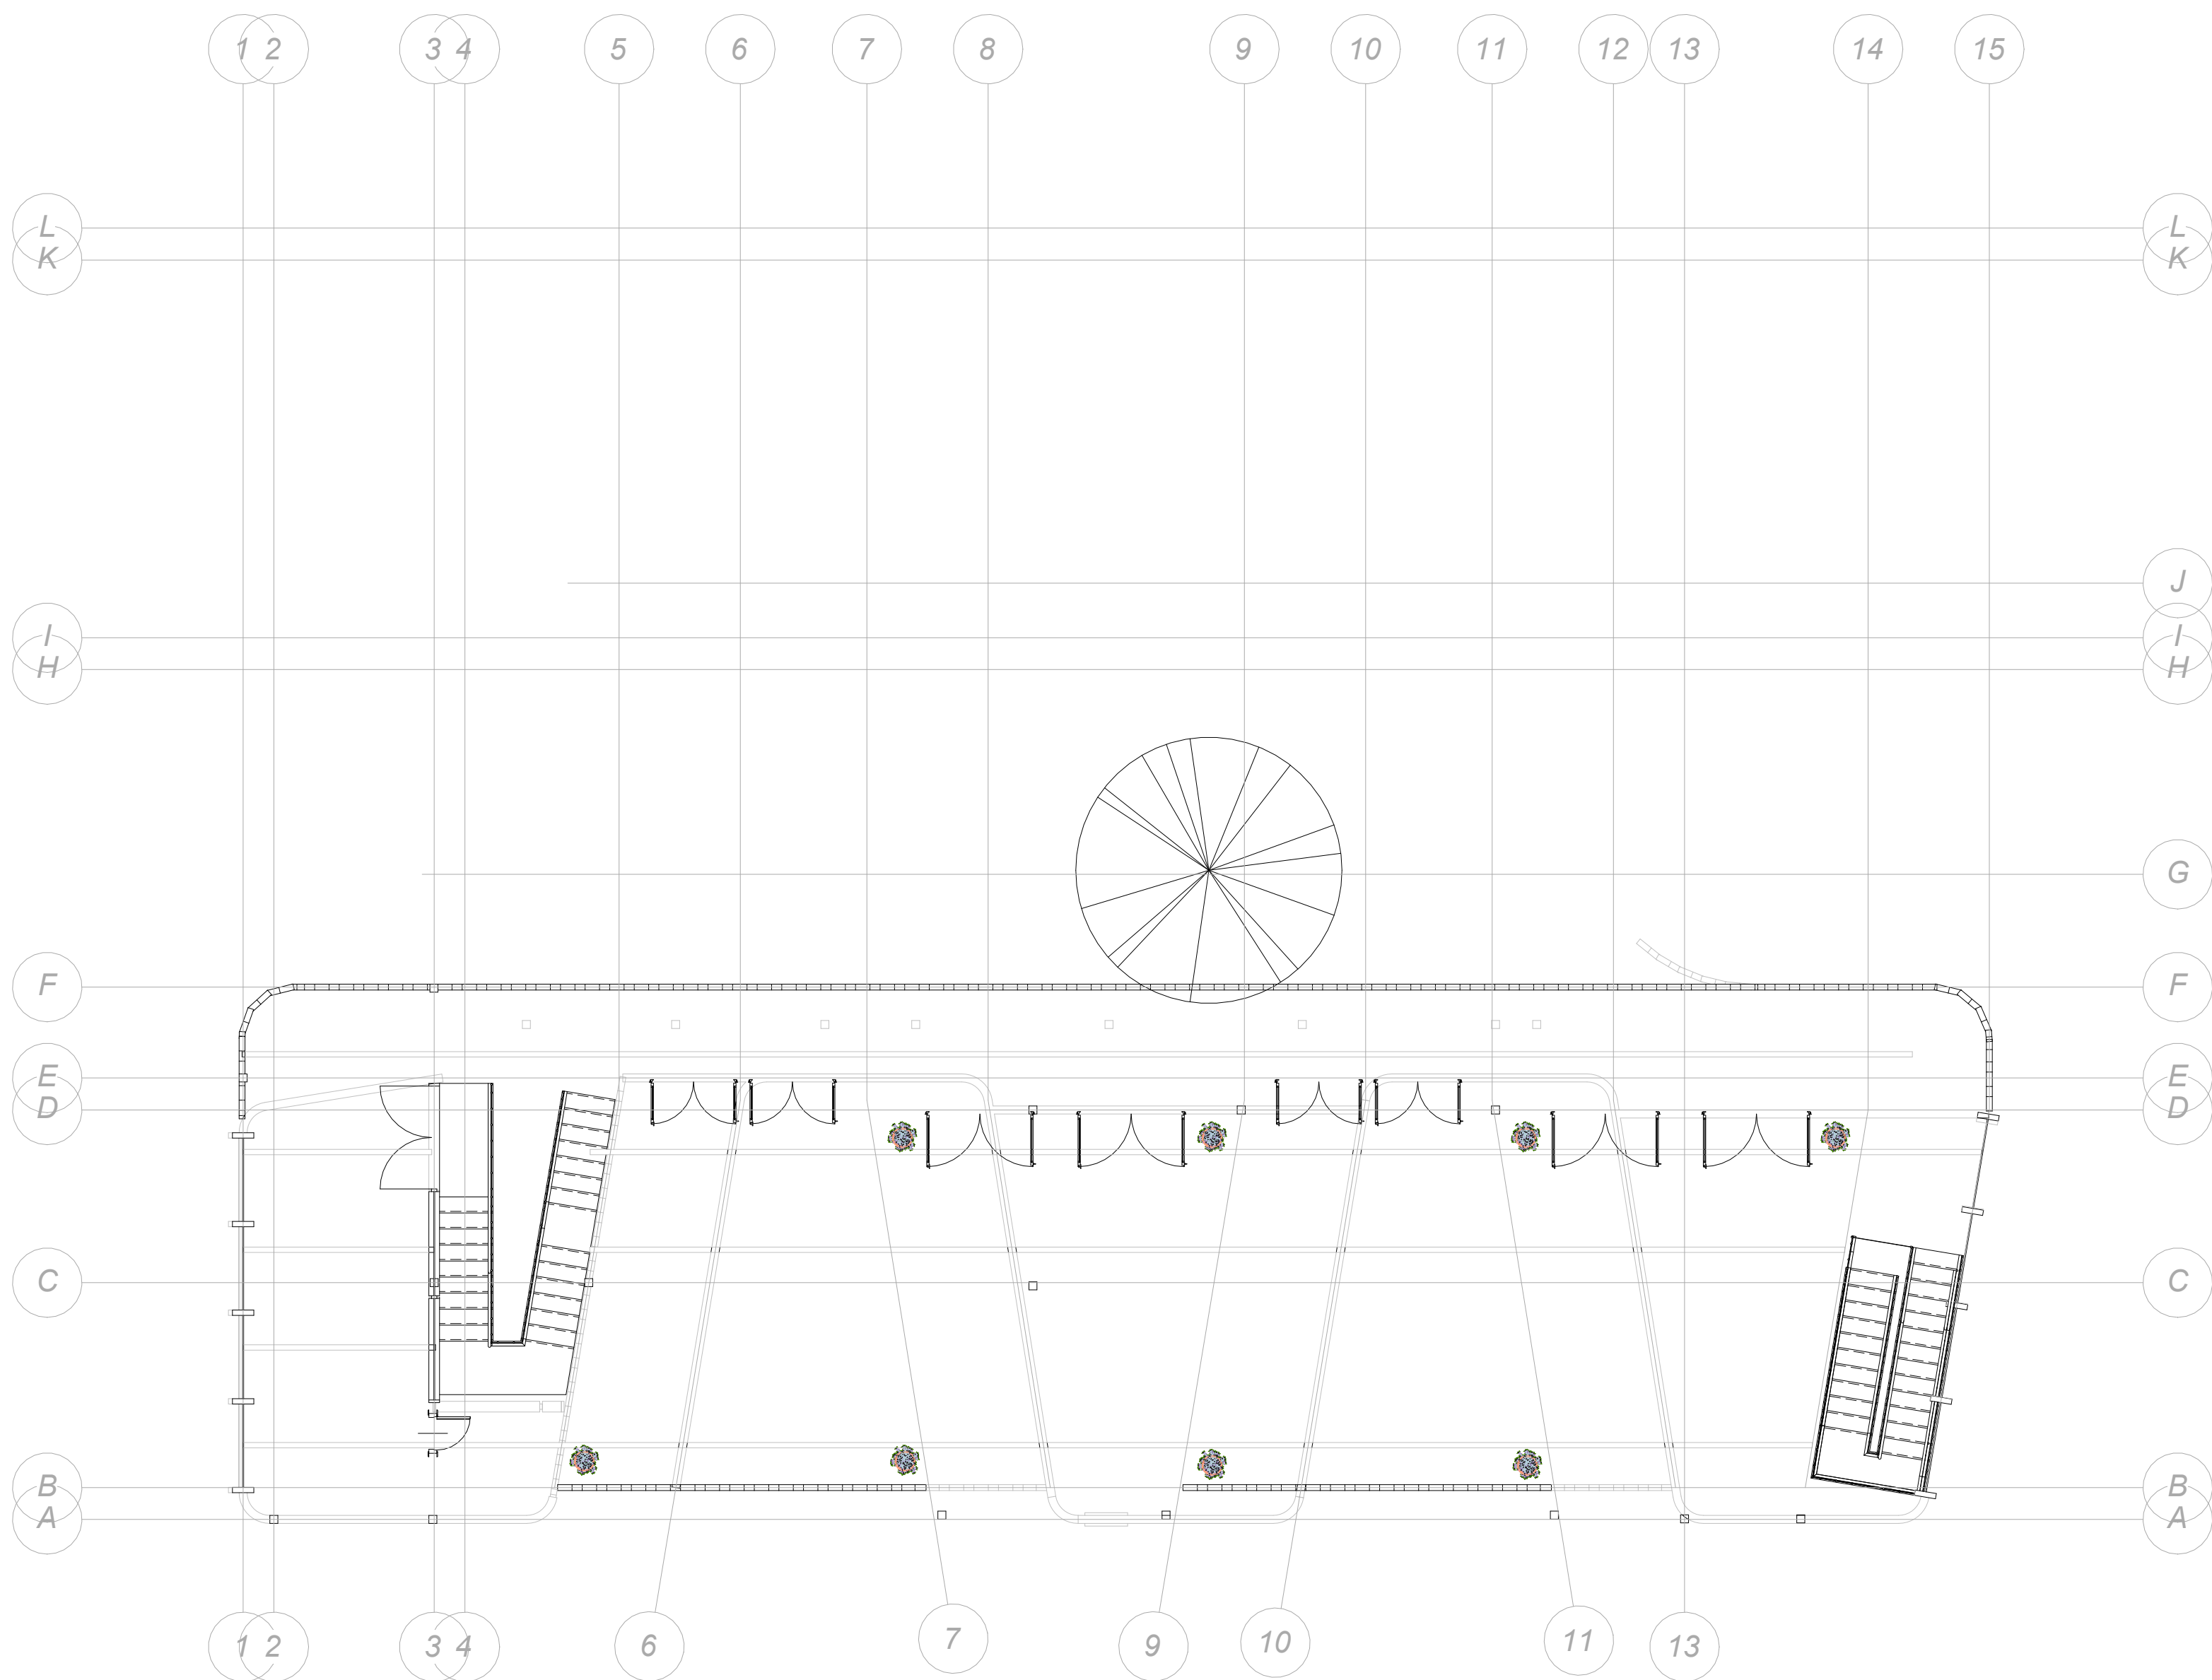

1 N.P. TERCER PISO Copia 1
A113 1 : 100



**FACULTAD DE
ARQUITECTURA**
PROYECTO TEMATICO
DE GRADO

TITULO DEL PROYECTO:

NEUROARQUITECTURA
EN COLEGIO TENERIFE
GRANADA SUR.

CONVENCIONES:

-

CURSO:

PROYECTO
TEMATICO DE
GRADO.

CONTIENE:

PLANTA TERCER PISO
CONSTRUCTIVO

ESCALA:

1 : 100

ELABOLADO POR:

JESSICA NOVOA
JOSEPH ACERO
LUISA ZARATE


PROFESOR:

Alberto Nope

FECHA DE ENTREGA:.

23/05/2025

PLANCHA: A113
REVISIÓN: 09

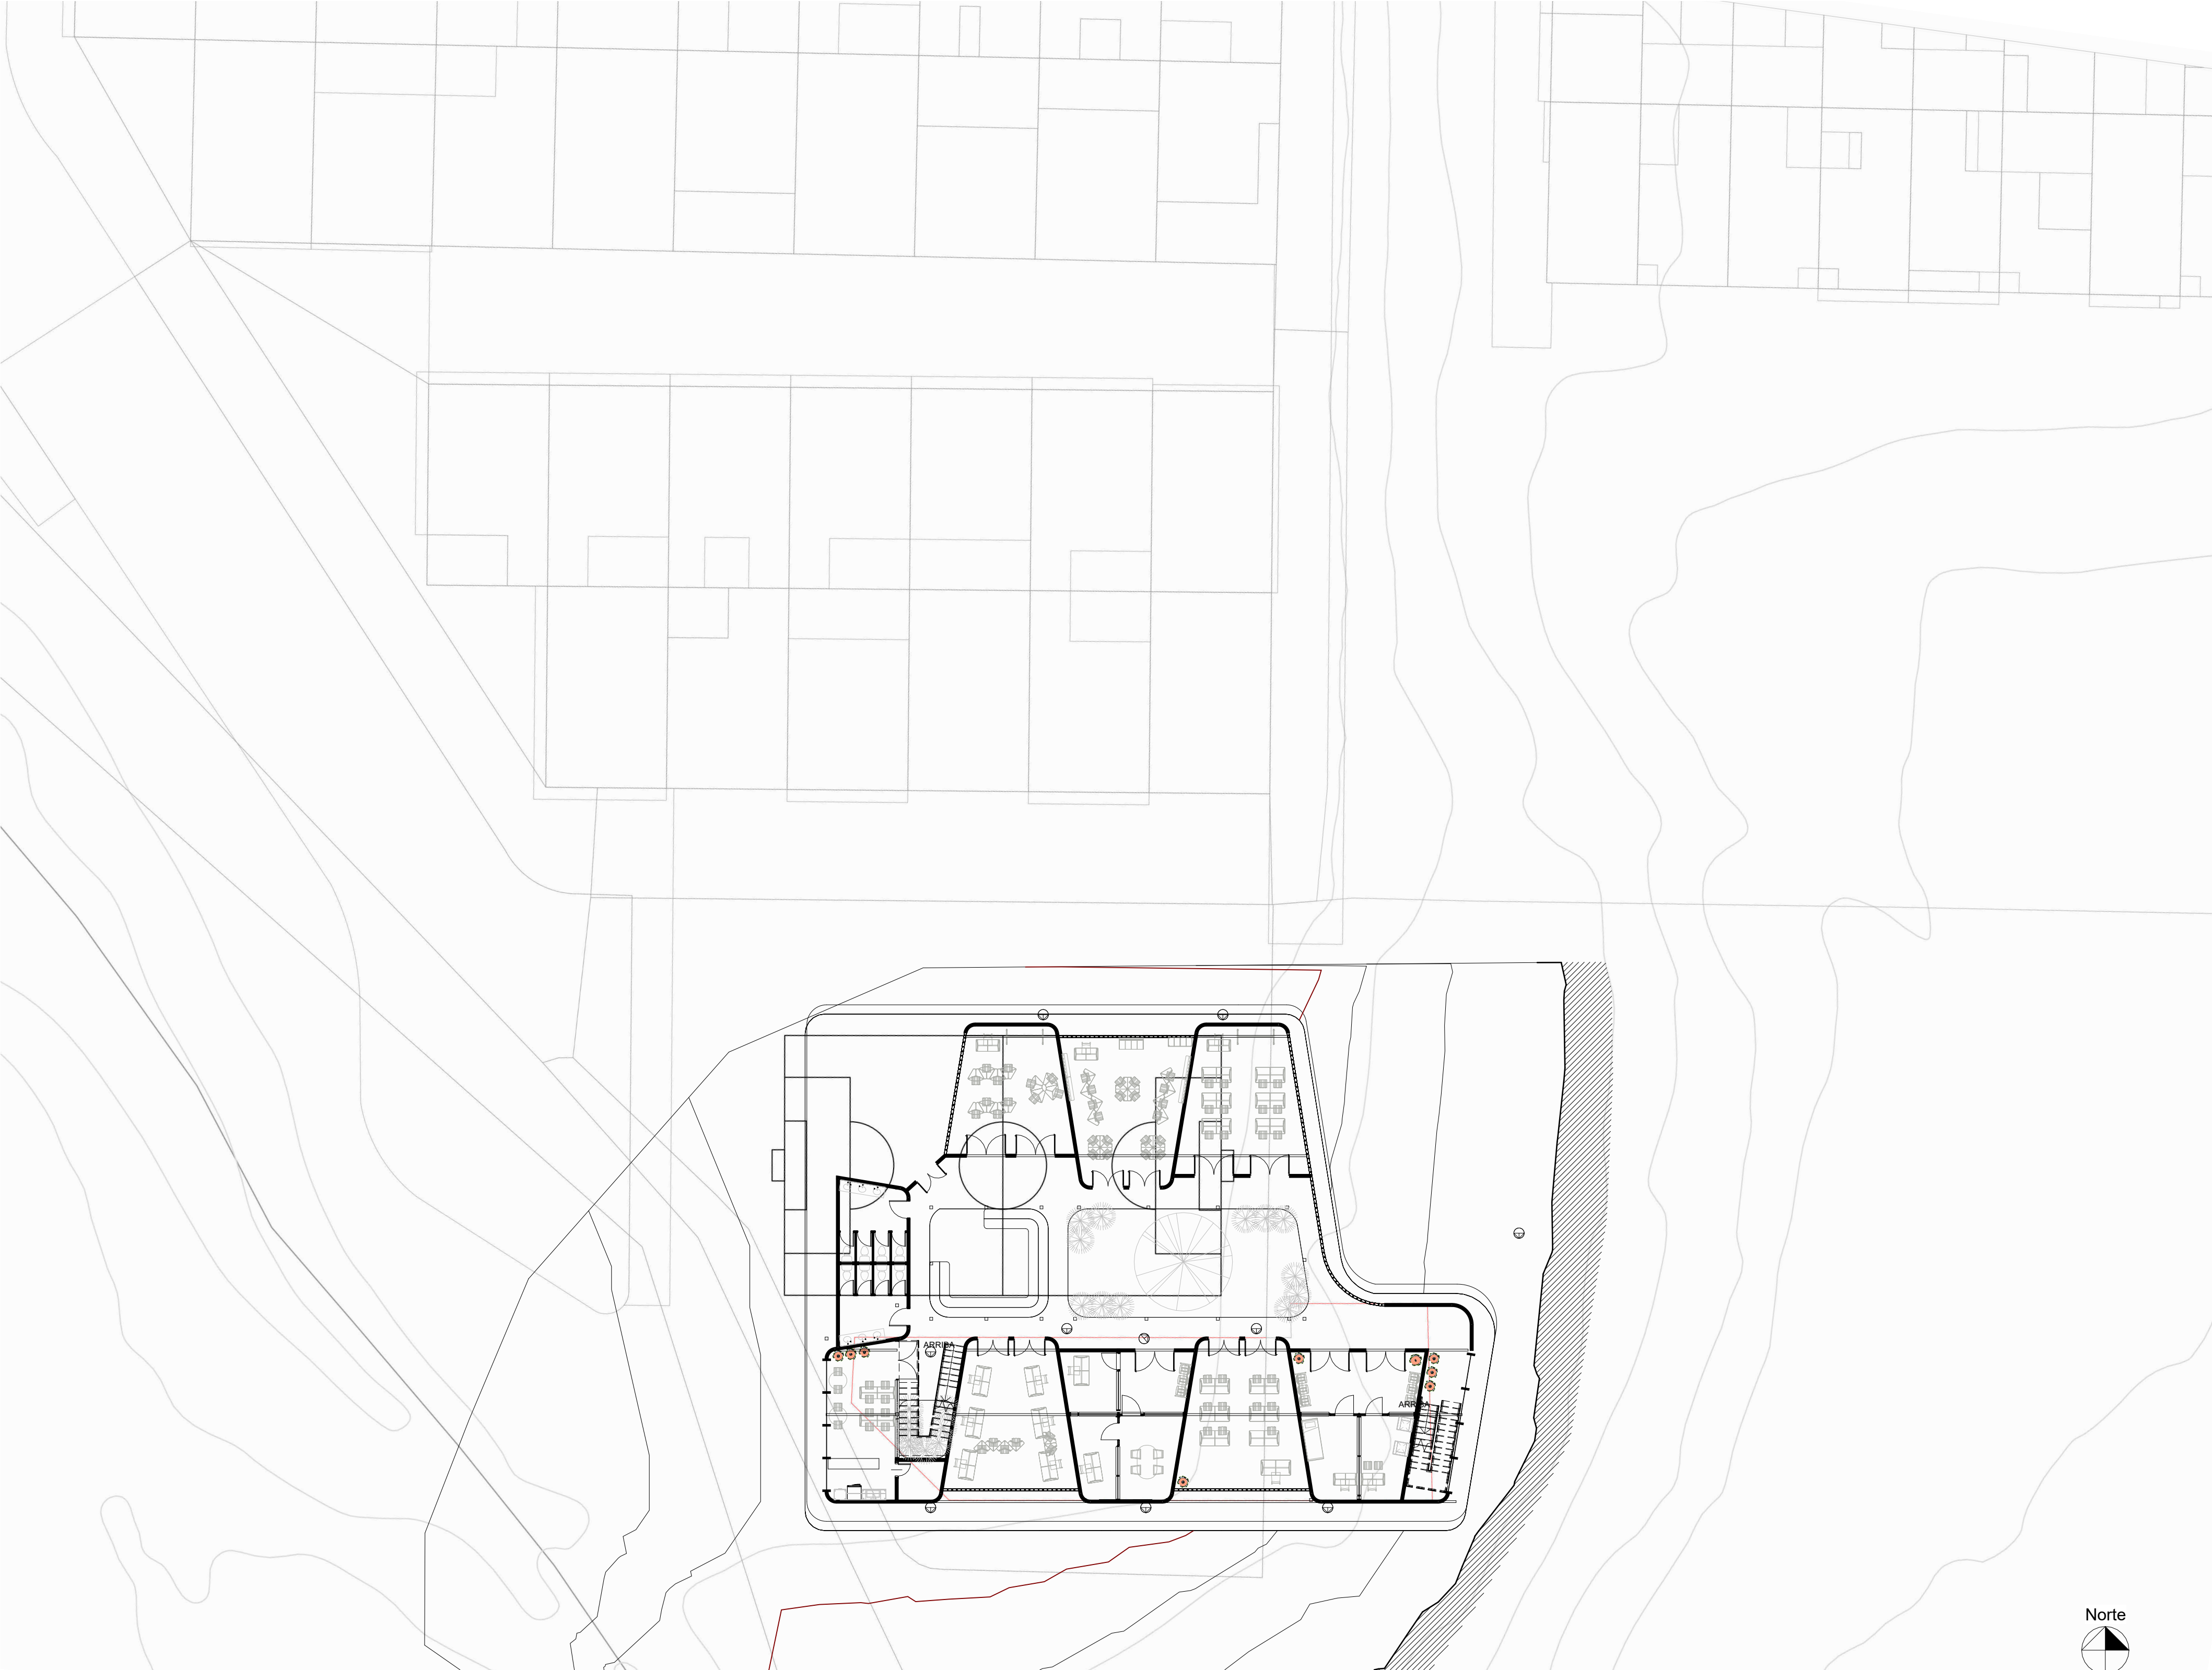

FACULTAD DE
ARQUITECTURA

PROYECTO TEMATICO
DE GRADO

TITULO DEL PROYECTO:

NEUROARQUITECTURA
EN COLEGIO TENERIFE
GRANADA SUR.

CONVENCIONES:

-

CURSO:

PROYECTO
TEMATICO DE
GRADO.

CONTIENE:

PLANO URBANO

ESCALA:

1 : 200

ELABOLADO POR:

JESSICA NOVOA
JOSEPH ACERO
LUISA ZARATE



PROFESOR:

Alberto Nope

FECHA DE ENTREGA::

23/05/2025

PLANCHA:	REVISIÓN:
A101	09

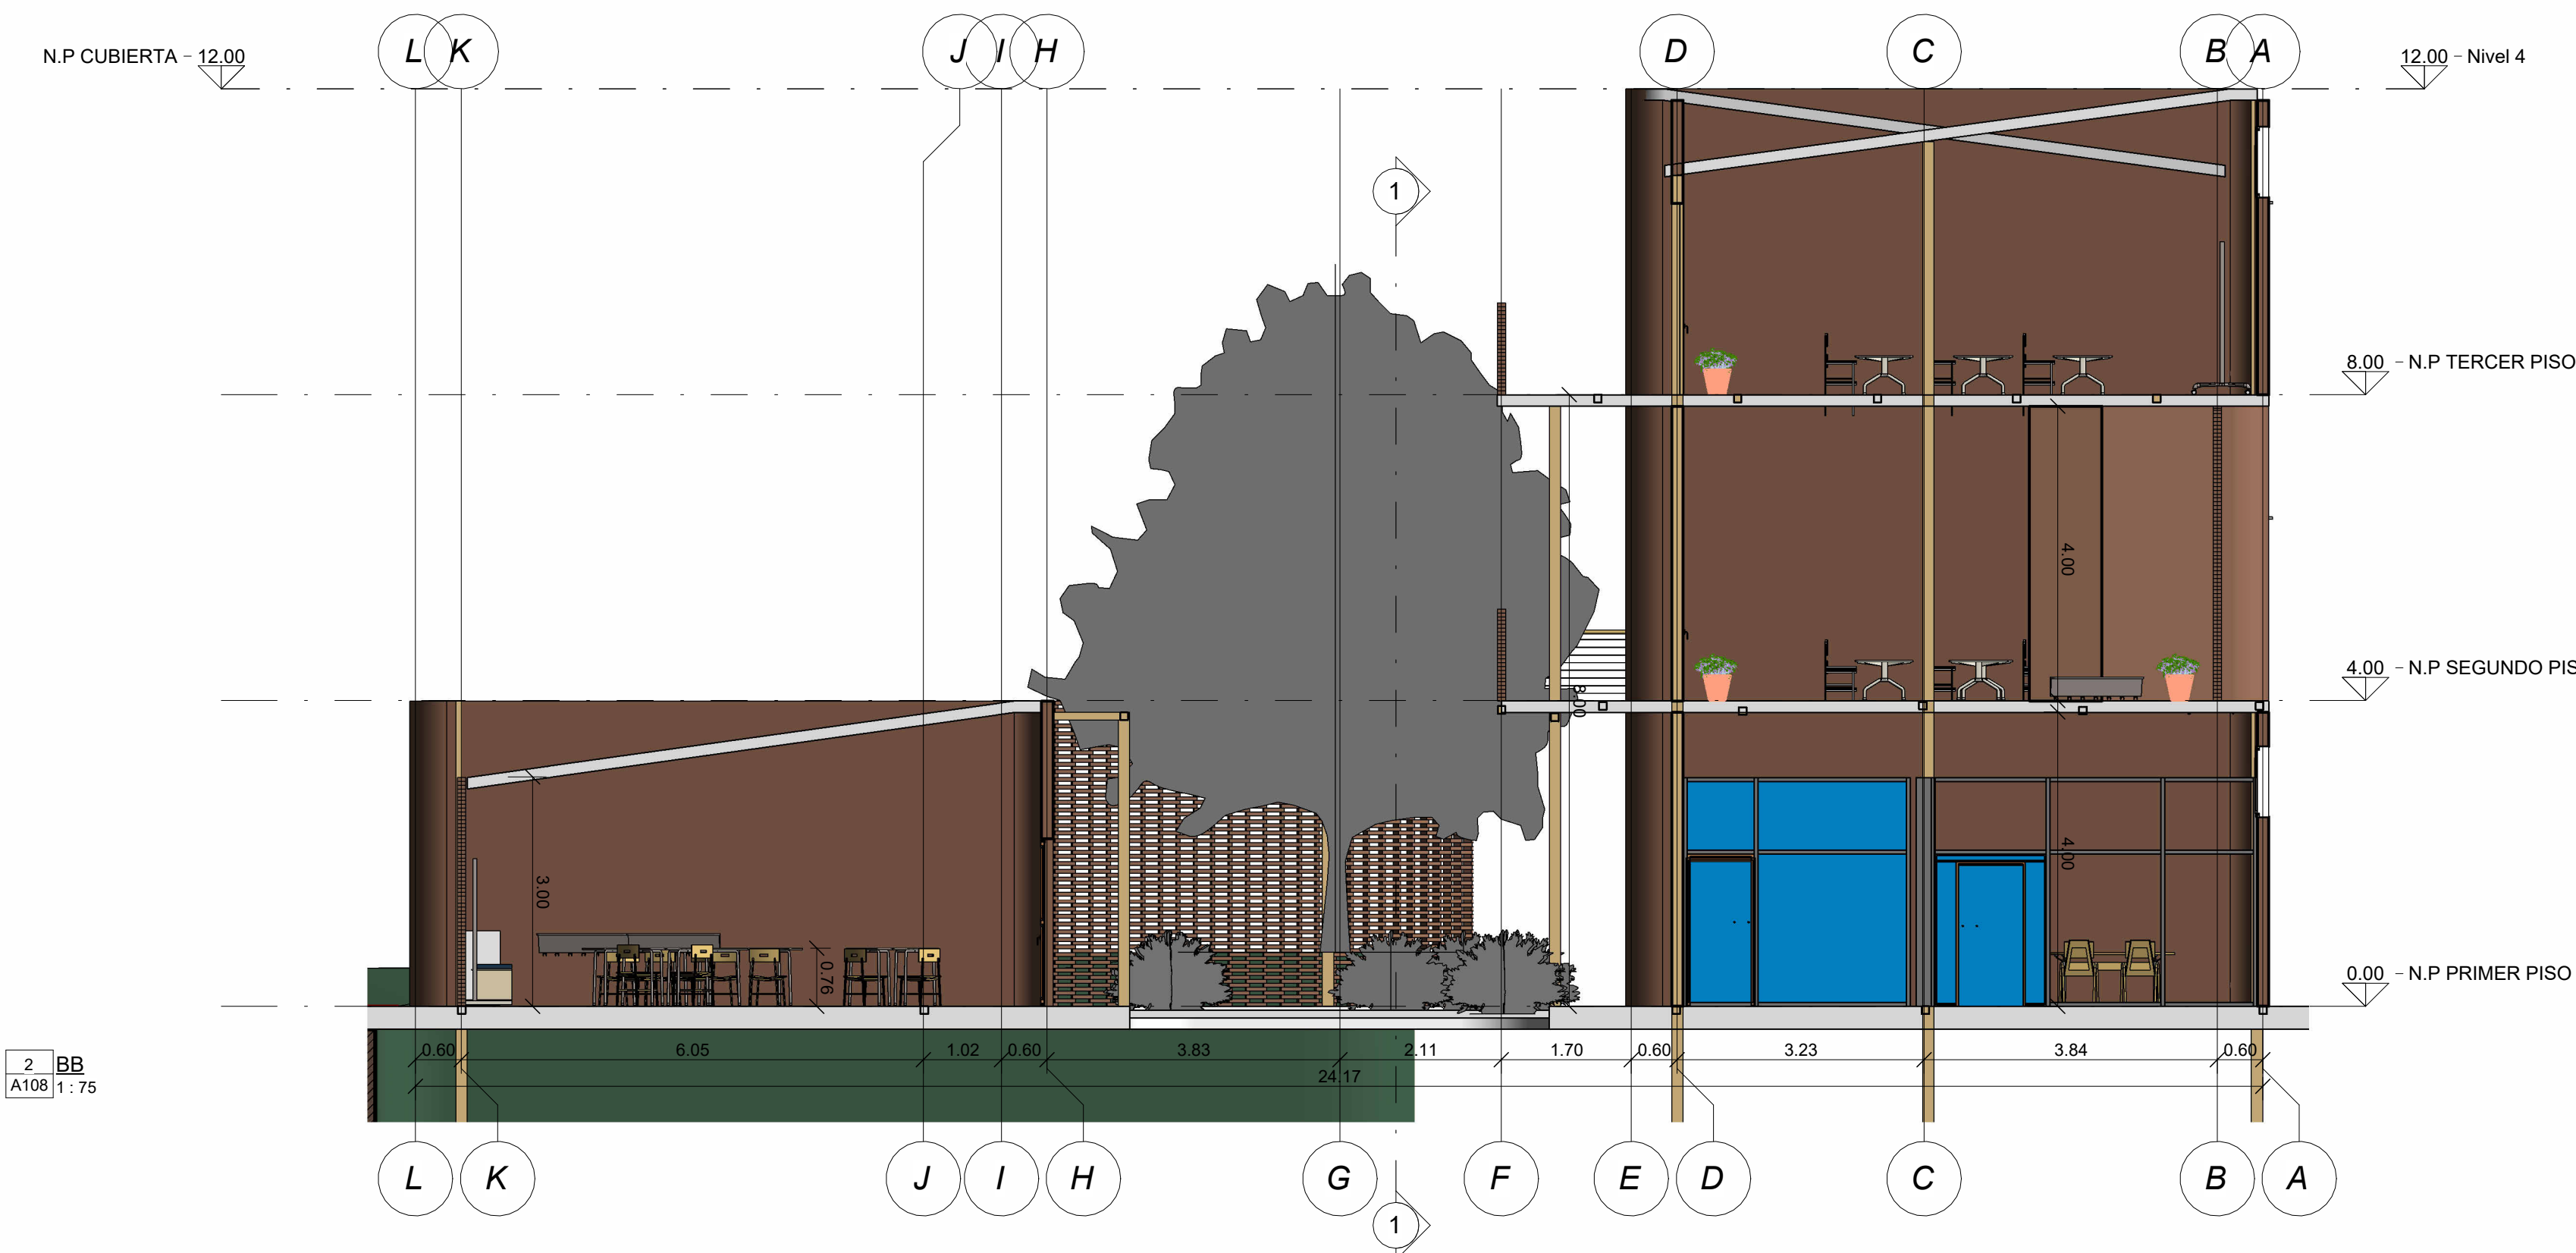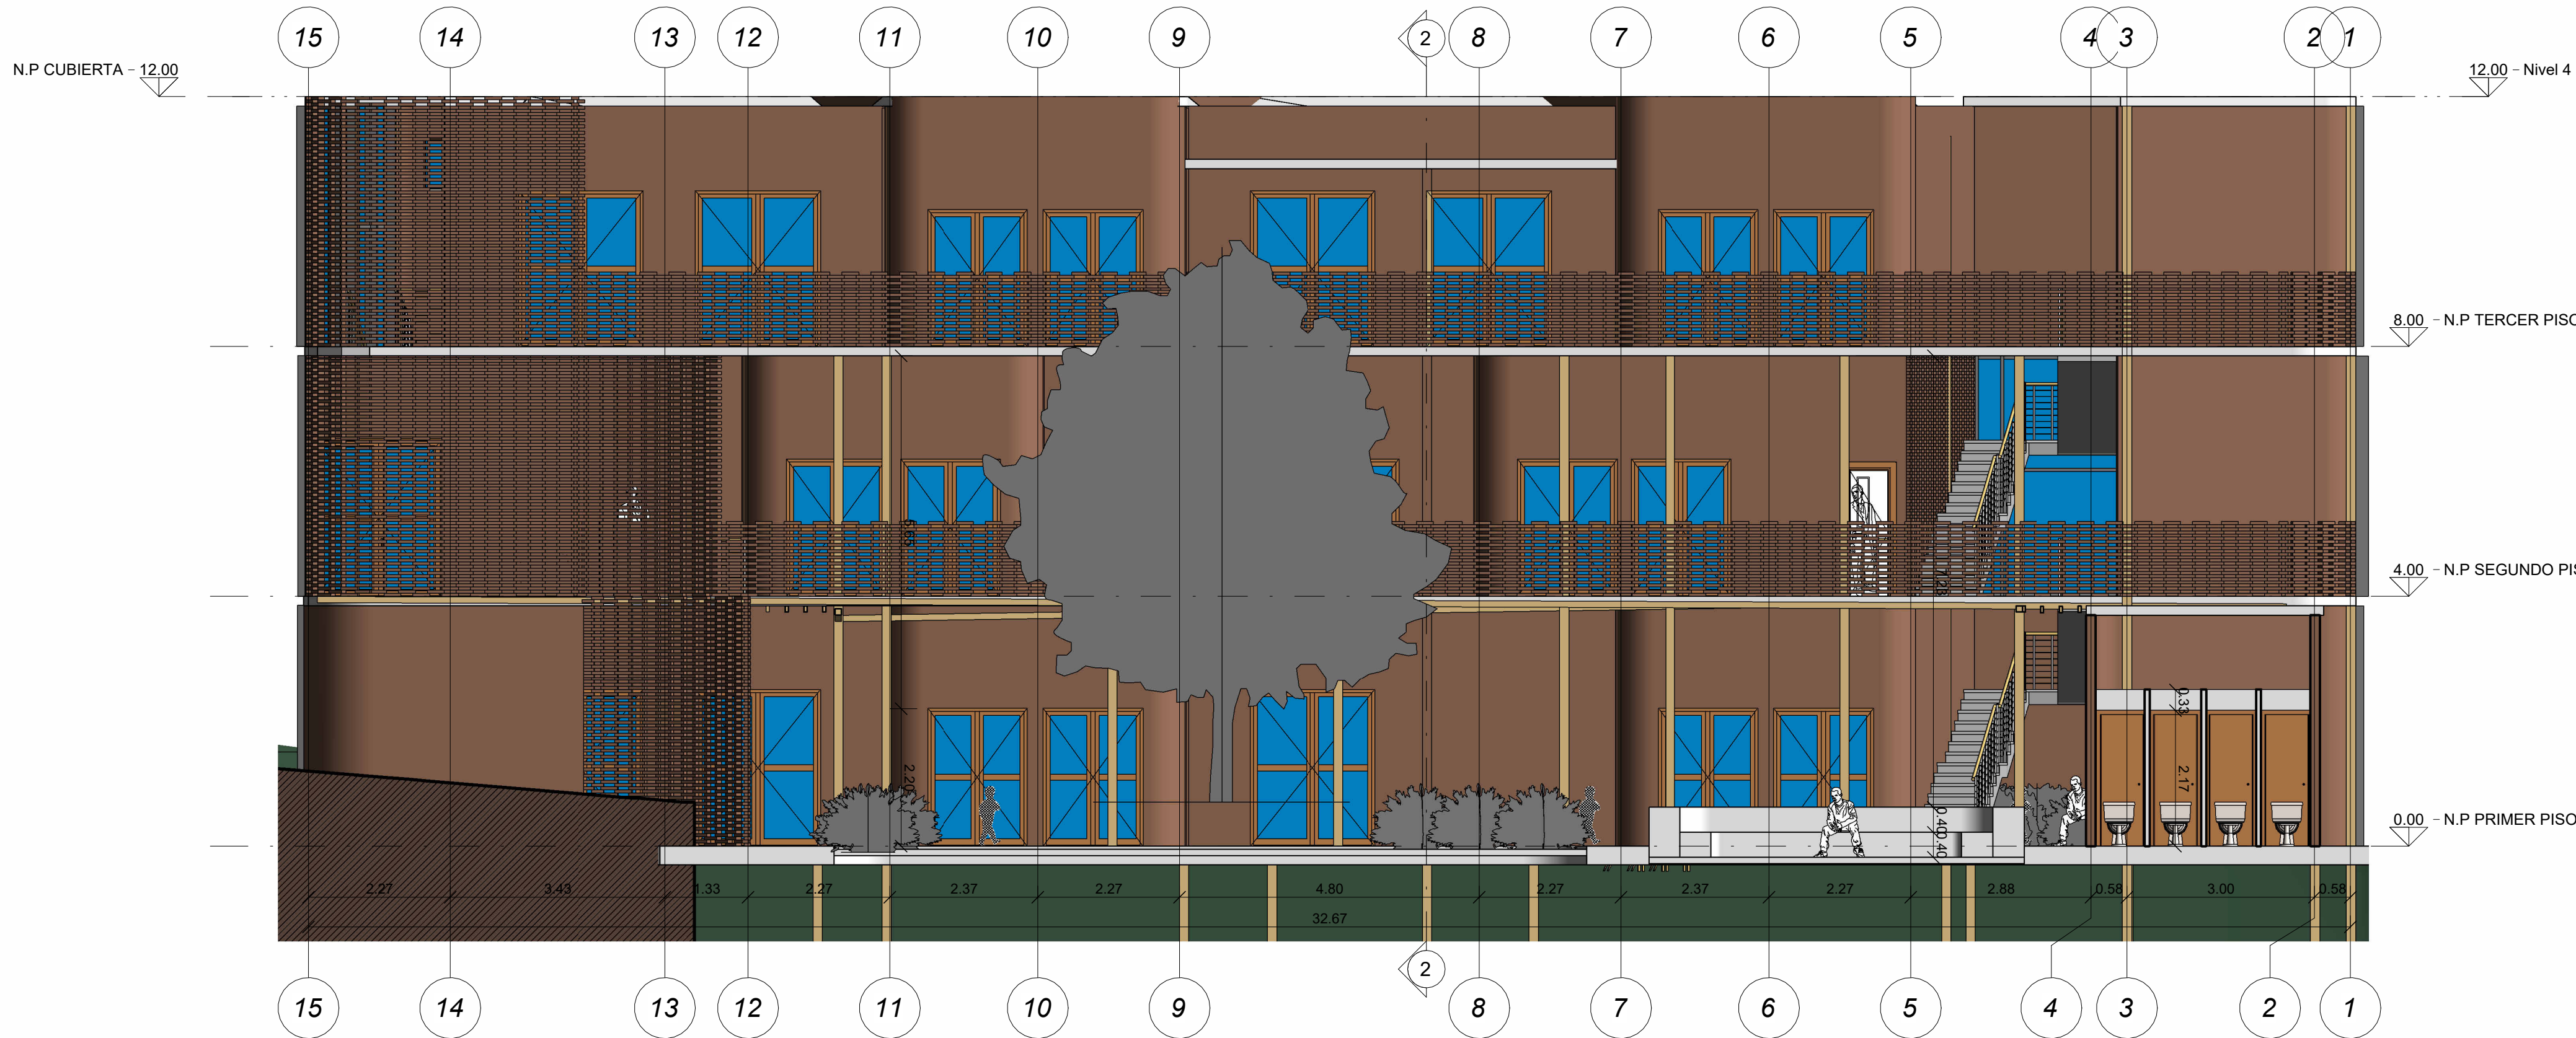

FACULTAD DE
ARQUITECTURA

PROYECTO TEMATICO
DE GRADO

TITULO DEL PROYECTO:

NEUROARQUITECTURA
EN COLEGIO TENERIFE
GRANADA SUR.

CONVENCIONES:

-

CURSO:

PROYECTO
TEMATICO DE
GRADO.

CONTIENE:

CORTES AA Y BB

ESCALA:

1 : 75

ELABORADO POR:

JESSICA NOVOA
JOSEPH ACERO
LUISA ZARATE

PROFESOR:

Alberto Nope

FECHA DE ENTREGA:.

23/05/2025

PLANCHA:

A108

REVISIÓN:

09

FACULTAD DE
ARQUITECTURA

PROYECTO TEMATICO
DE GRADO

TITULO DEL PROYECTO:

NEUROARQUITECTURA
EN COLEGIO TENERIFE
GRANADA SUR.

CONVENCIONES:

-

CURSO:

PROYECTO
TEMATICO DE
GRADO.

CONTIENE:

FACHADA NORTE Y
OESTE

ESCALA:

Como se indica

ELABOLADO POR:

JESSICA NOVOA
JOSEPH ACERO
LUISA ZARATE

PROFESOR:

Alberto Nope

FECHA DE ENTREGA::


23/05/2025

PLANCHA:


A106

REVISIÓN:


09

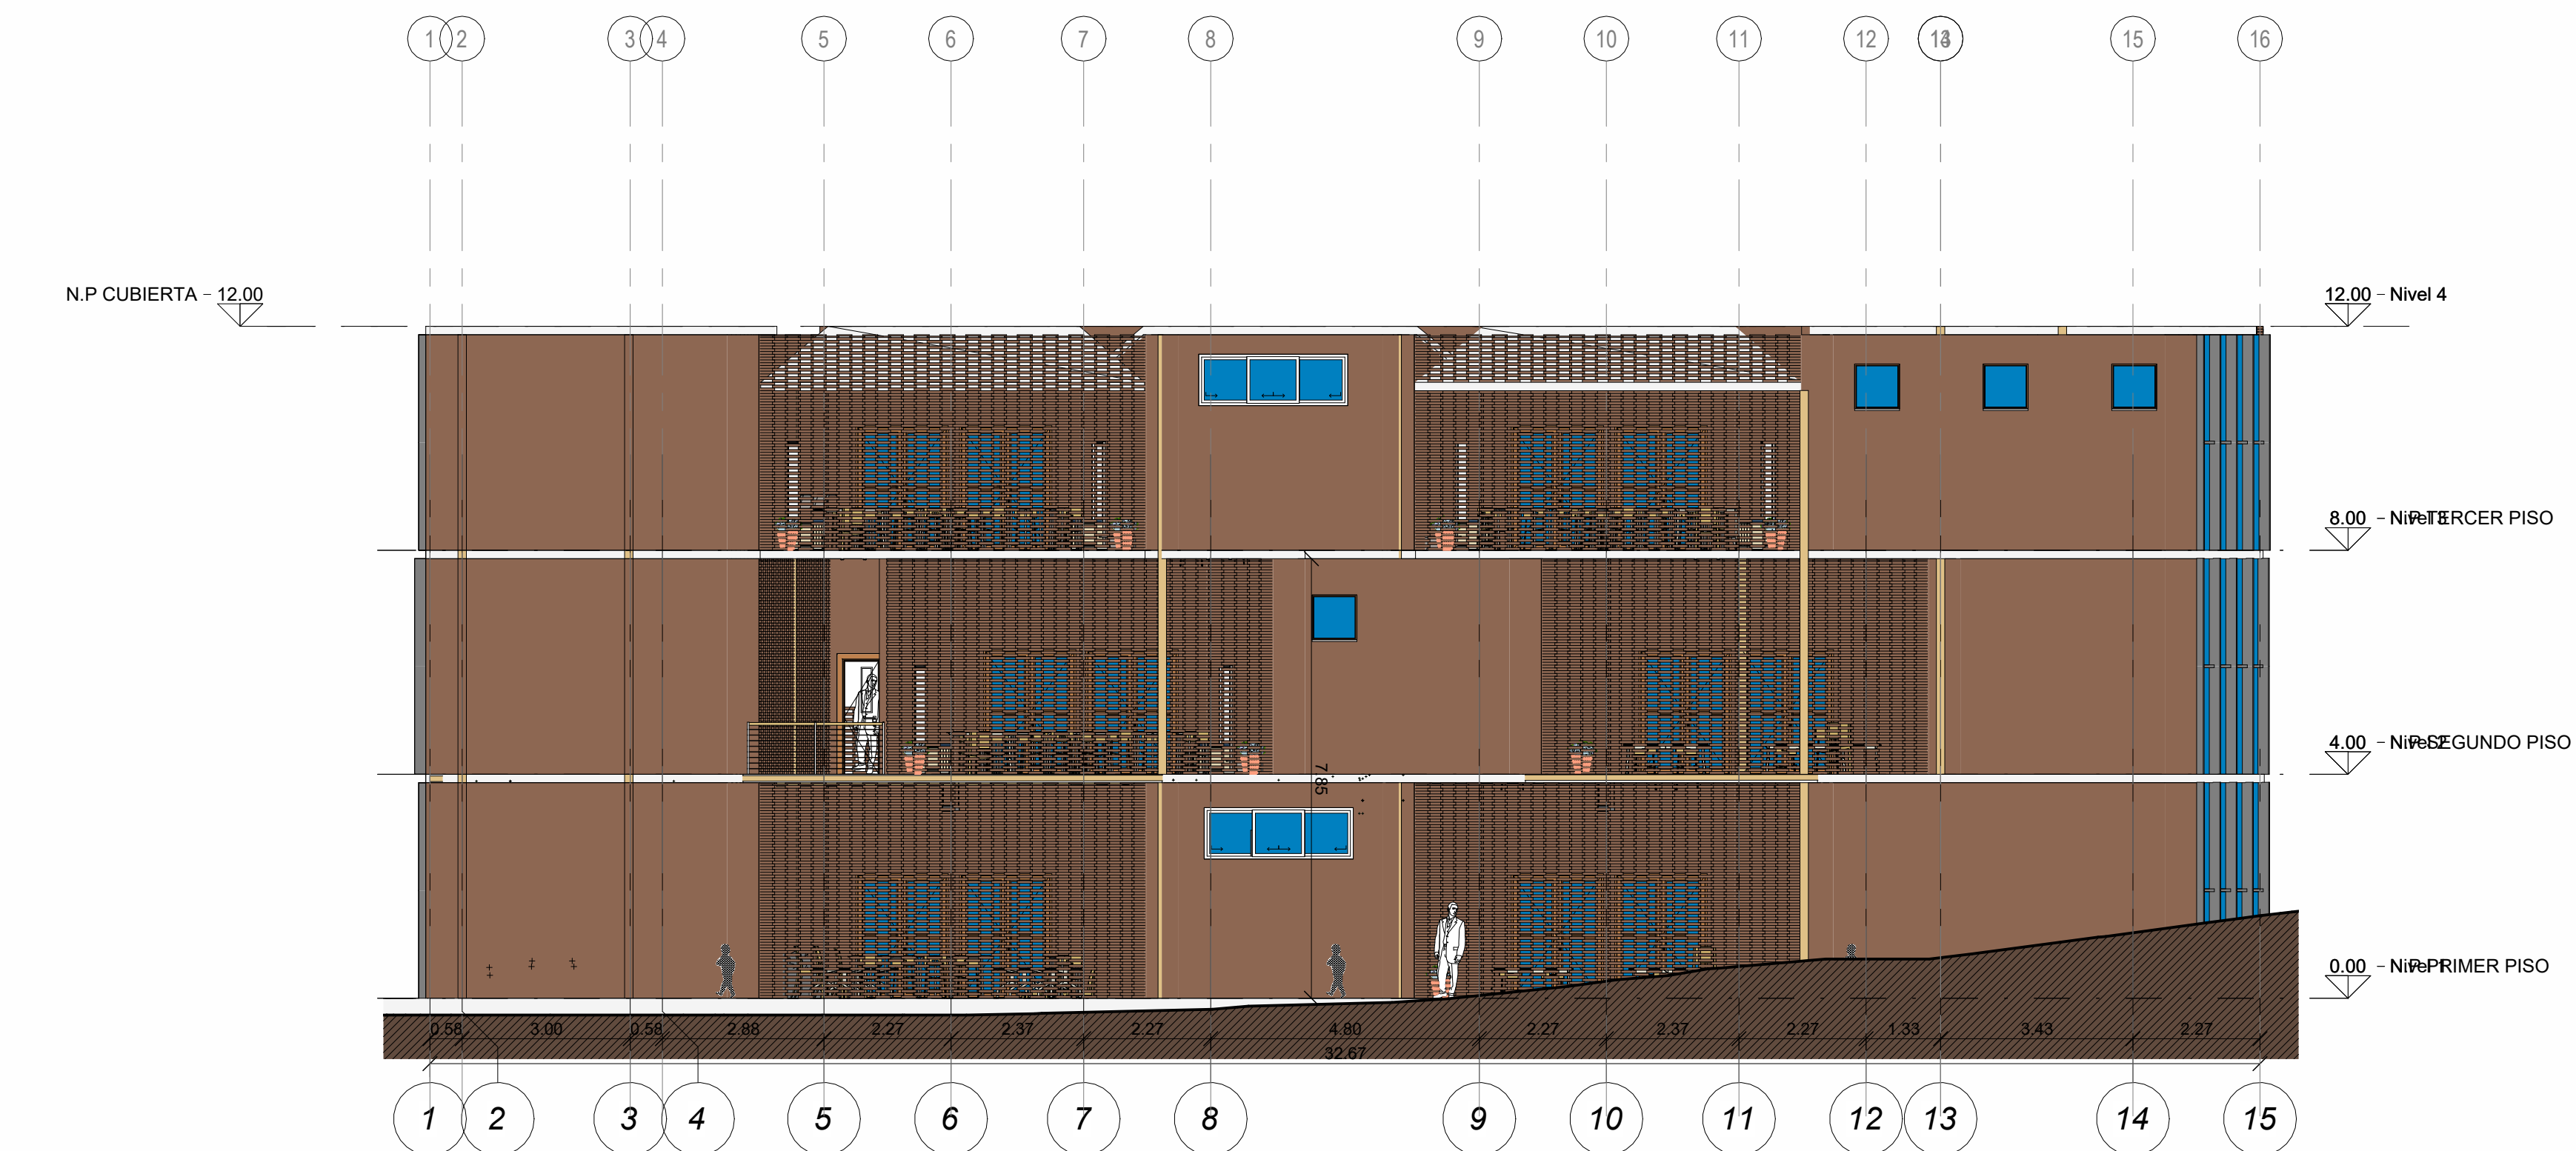

1 FACHADA NORTE
A106 1: 100

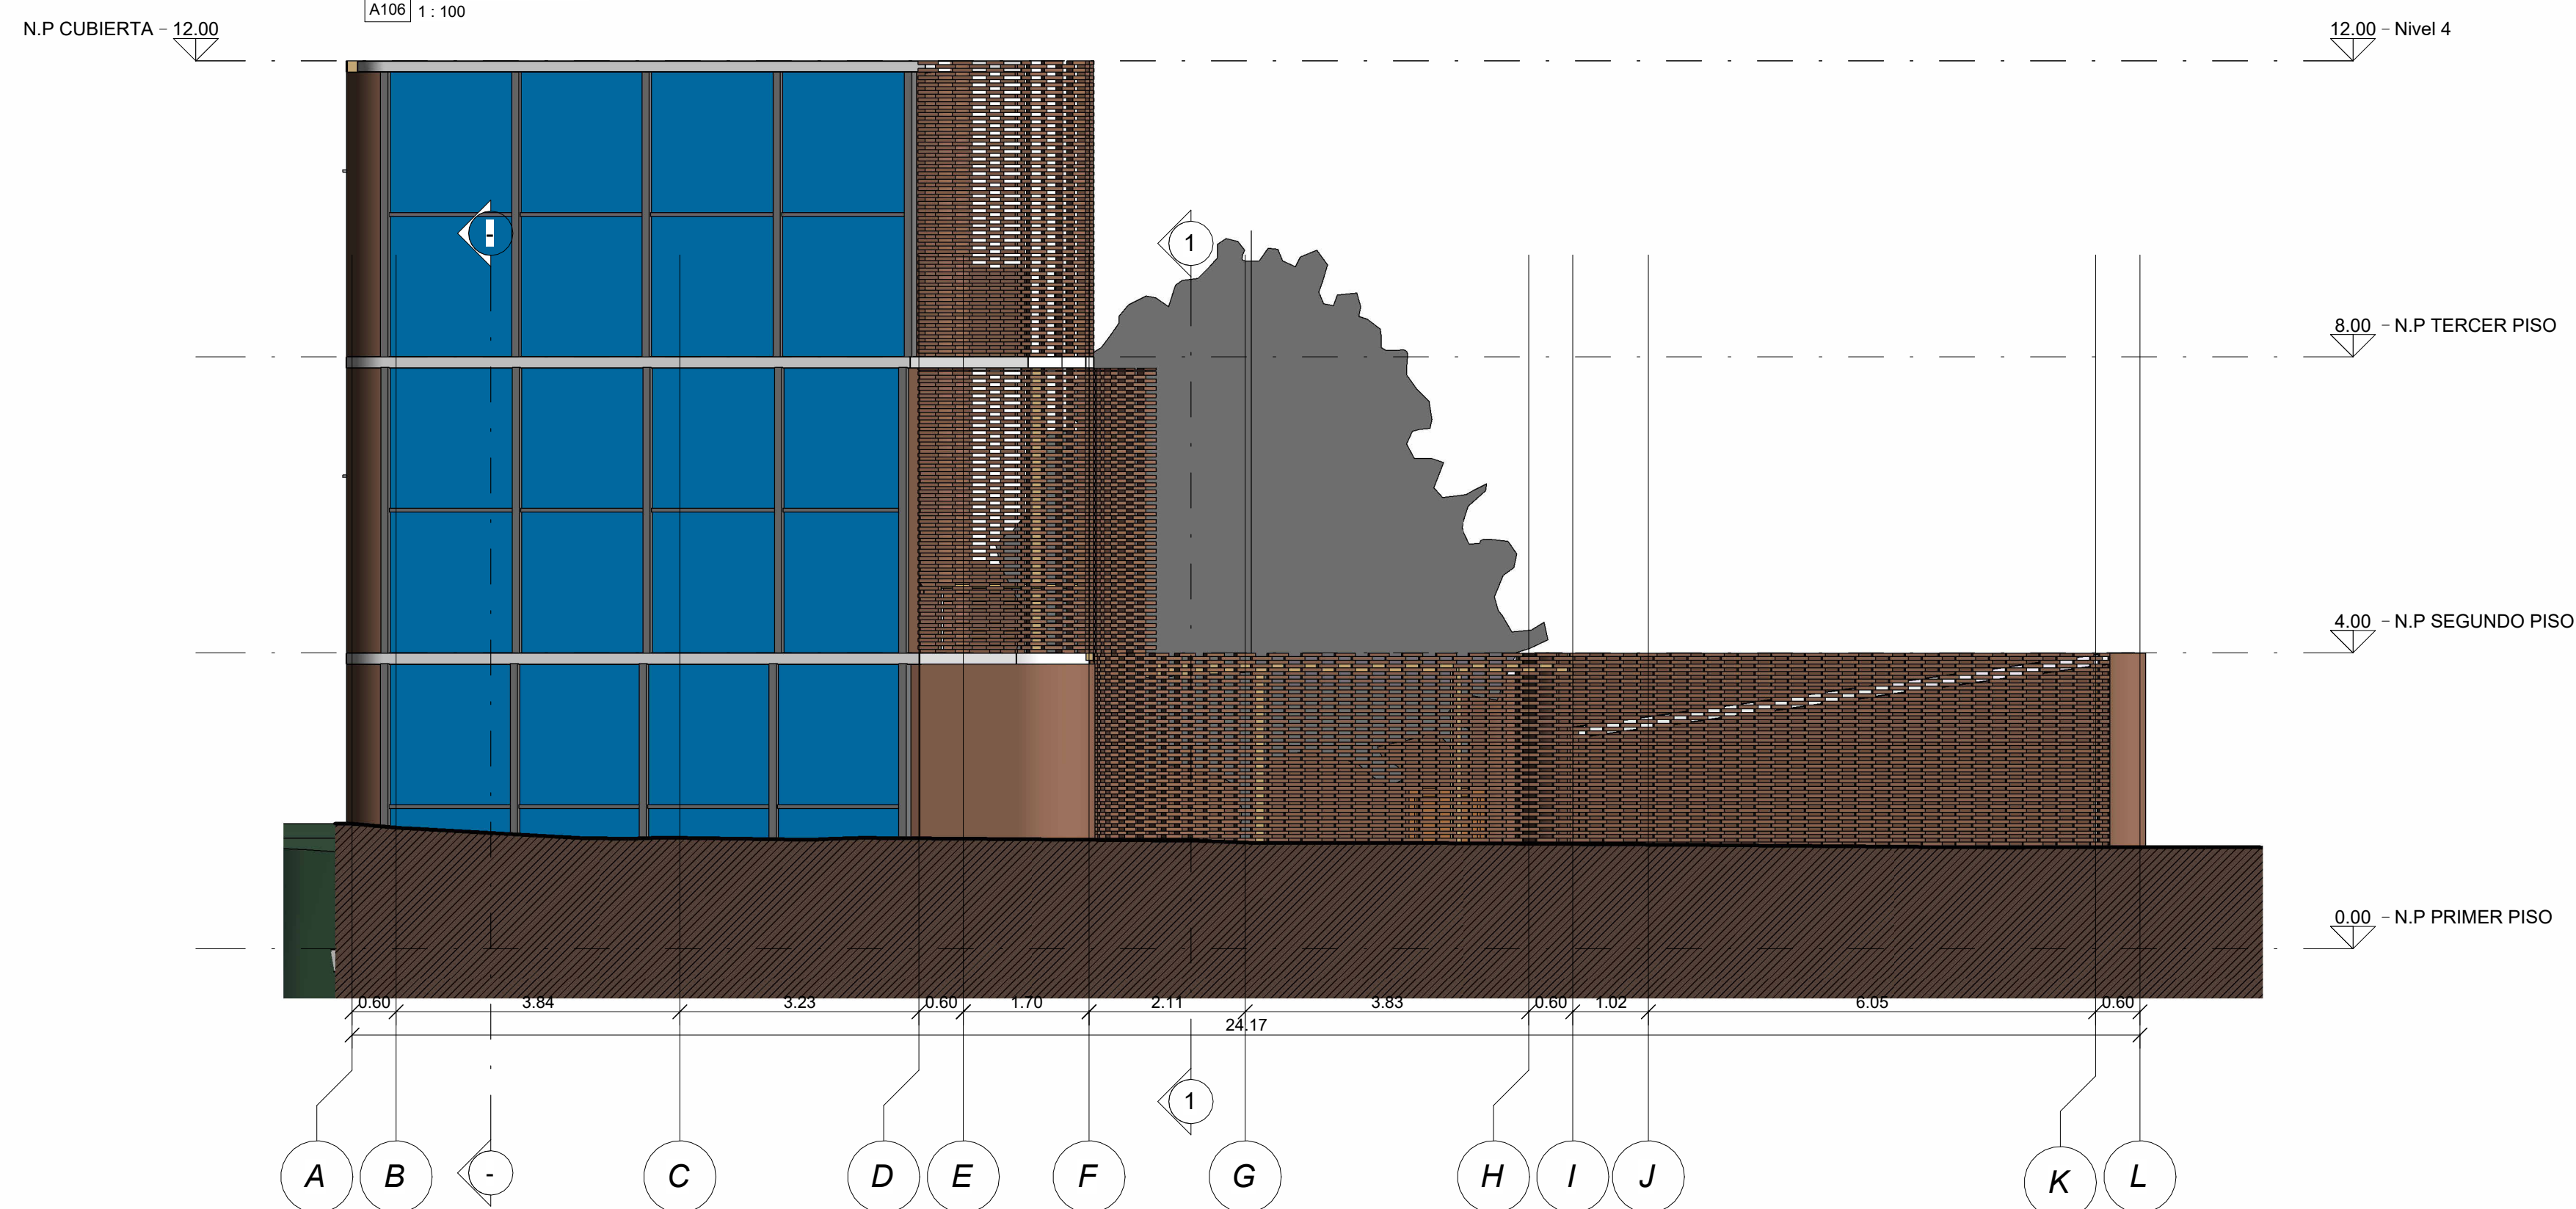

2 FACHADA OESTE
A106 1: 75

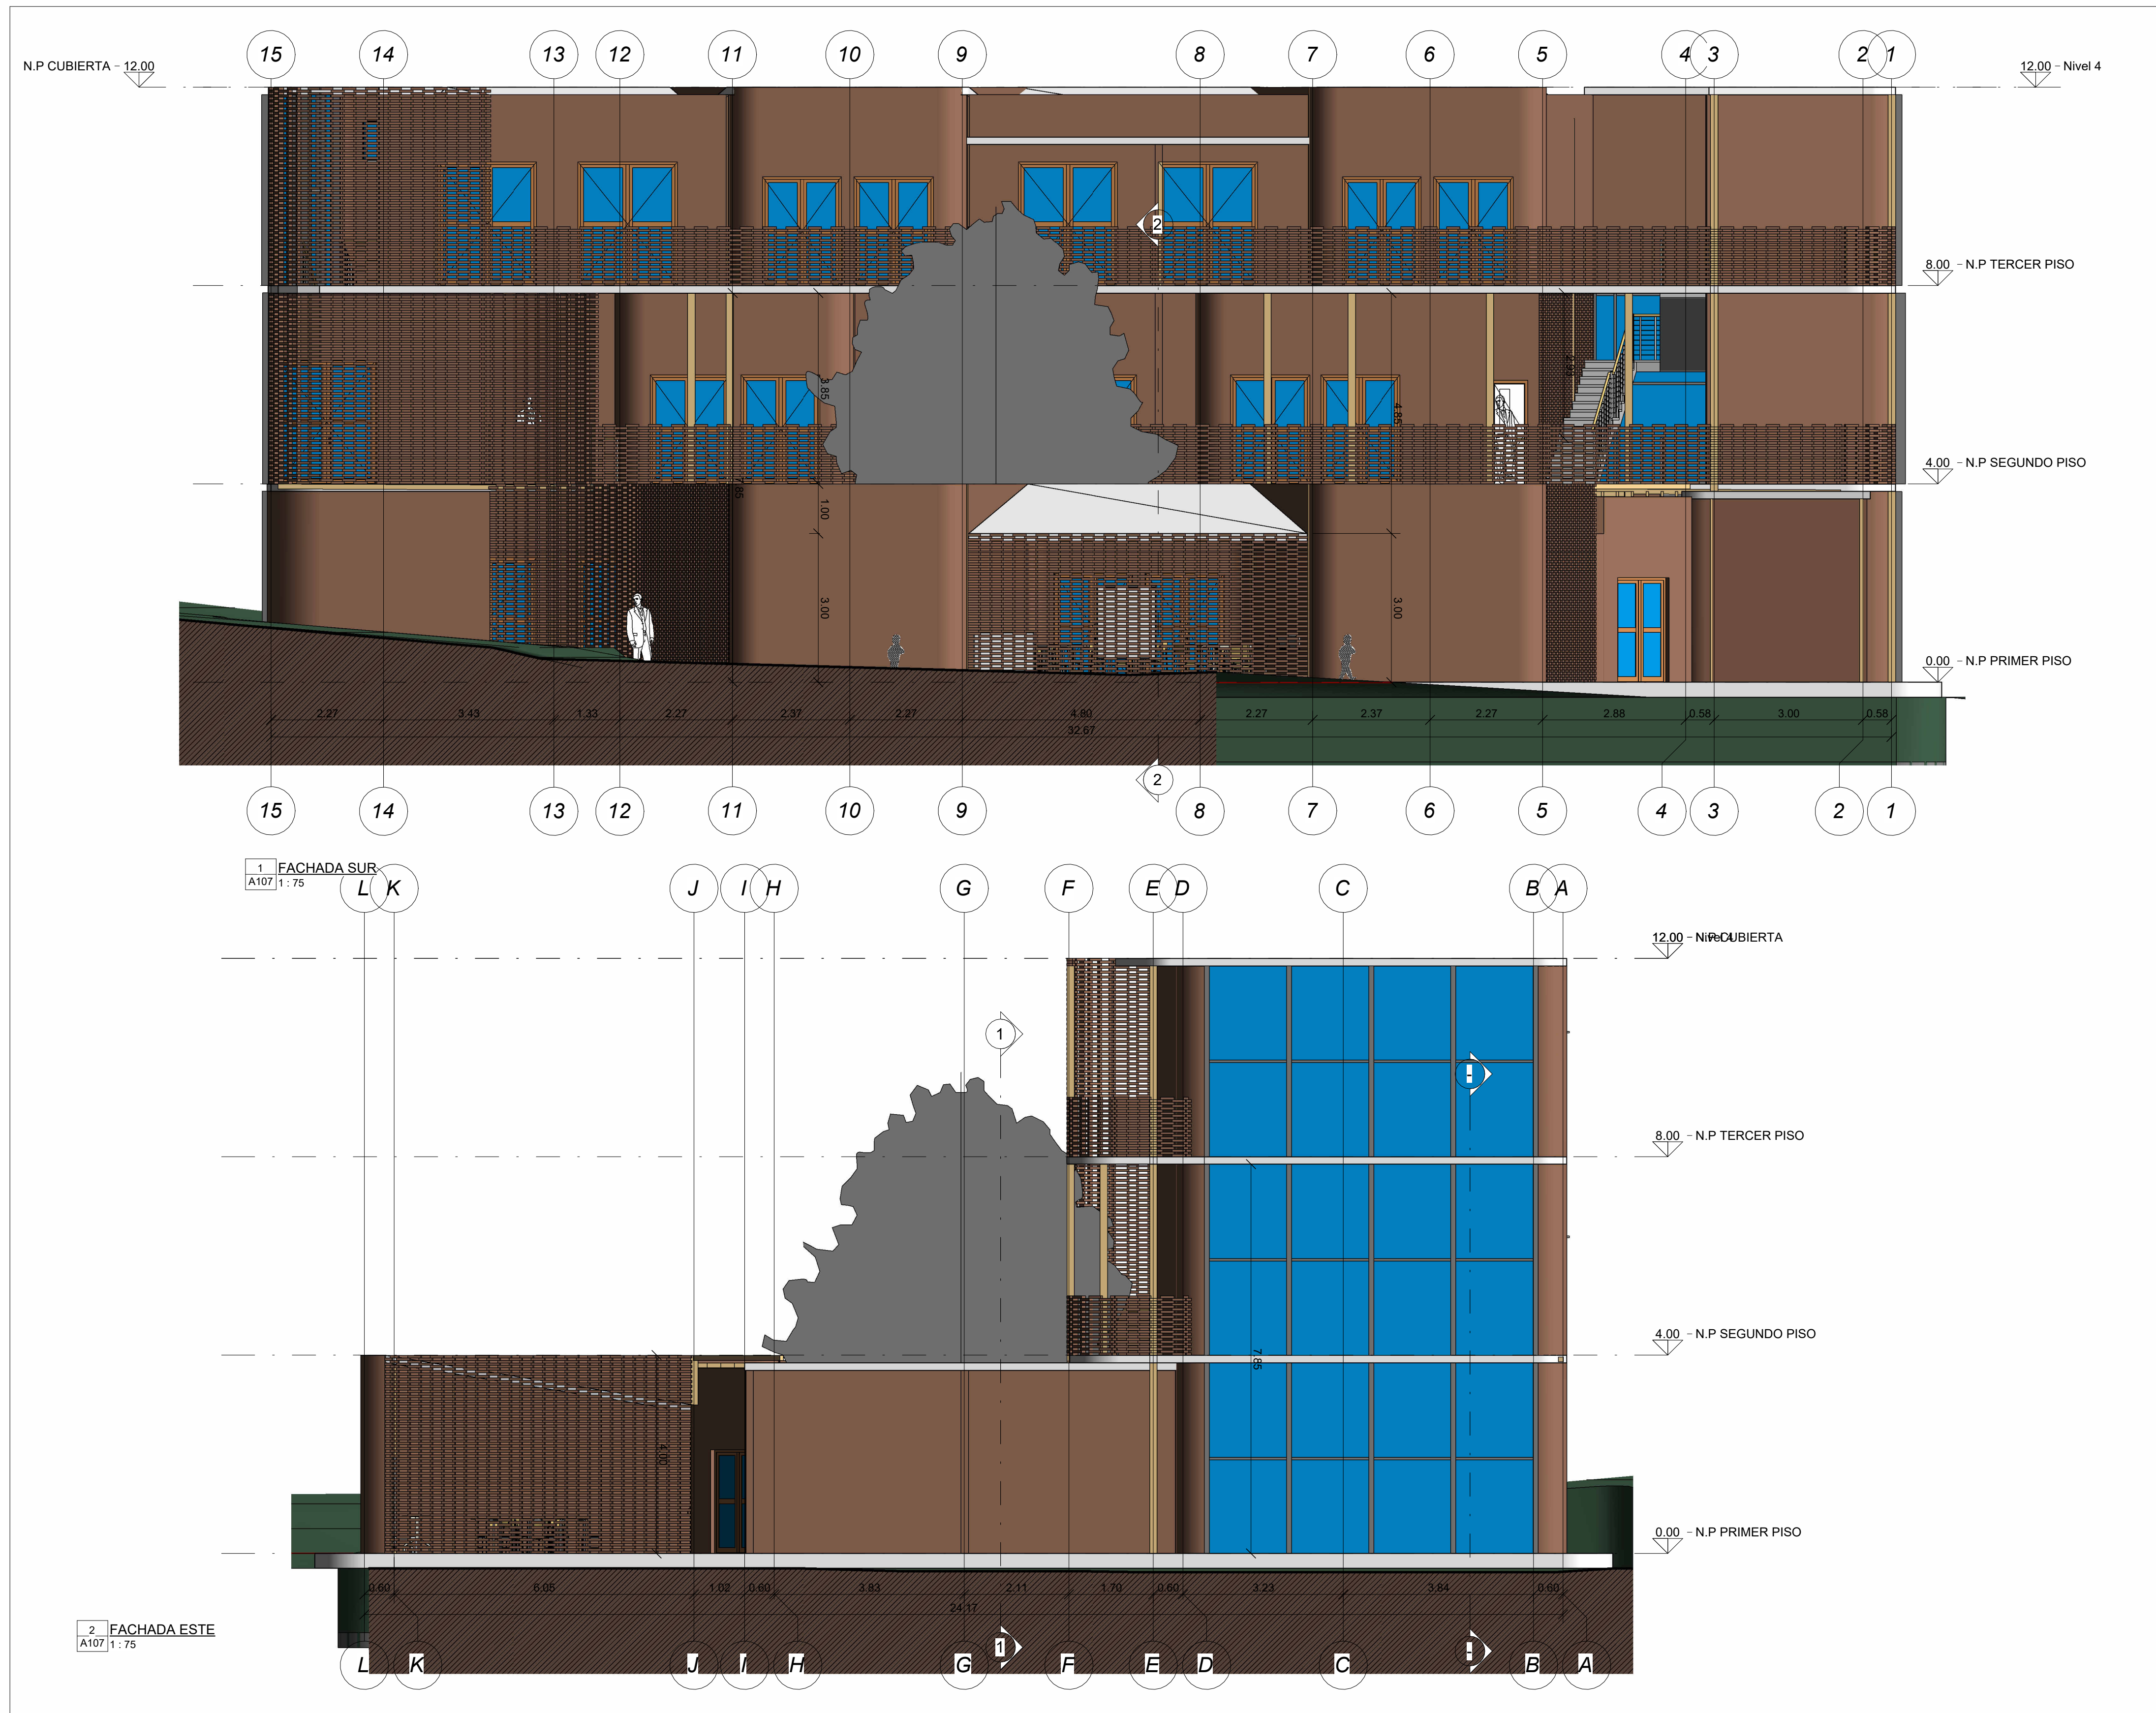



UNIVERSIDAD
La Gran Colombia



FACULTAD DE
ARQUITECTURA



FACULTAD DE
ARQUITECTURA

PROYECTO TEMATICO
DE GRADO

TITULO DEL PROYECTO:

NEUROARQUITECTURA
EN COLEGIO TENERIFE
GRANADA SUR.

CONVENCIONES:

-

CURSO:

PROYECTO
TEMATICO DE
GRADO.

CONTIENE:

FACHADA SUR Y ESTE

ESCALA:

1 : 75

ELABOLADO POR:

JESSICA NOVOA
JOSEPH ACERO
LUISA ZARATE

PROFESOR:

Alberto Nope

FECHA DE ENTREGA::

23/05/2025

PLANCHA:

A107

REVISIÓN:

09

FACULTAD DE
ARQUITECTURA

PROYECTO TEMATICO
DE GRADO

TITULO DEL PROYECTO:

NEUROARQUITECTURA
EN COLEGIO TENERIFE
GRANADA SUR.

CONVENCIONES:

-

CURSO:

PROYECTO
TEMATICO DE
GRADO.

CONTIENE:

PLANTA PRIMER PISO
CONSTRUCTIVA

ESCALA:

1 : 75

ELABORADO POR:

JESSICA NOVOA
JOSEPH ACERO
LUISA ZARATE

PROFESOR:

Alberto Nope

FECHA DE ENTREGA::


23/05/2025

PLANCHA:

A104

REVISIÓN:

09

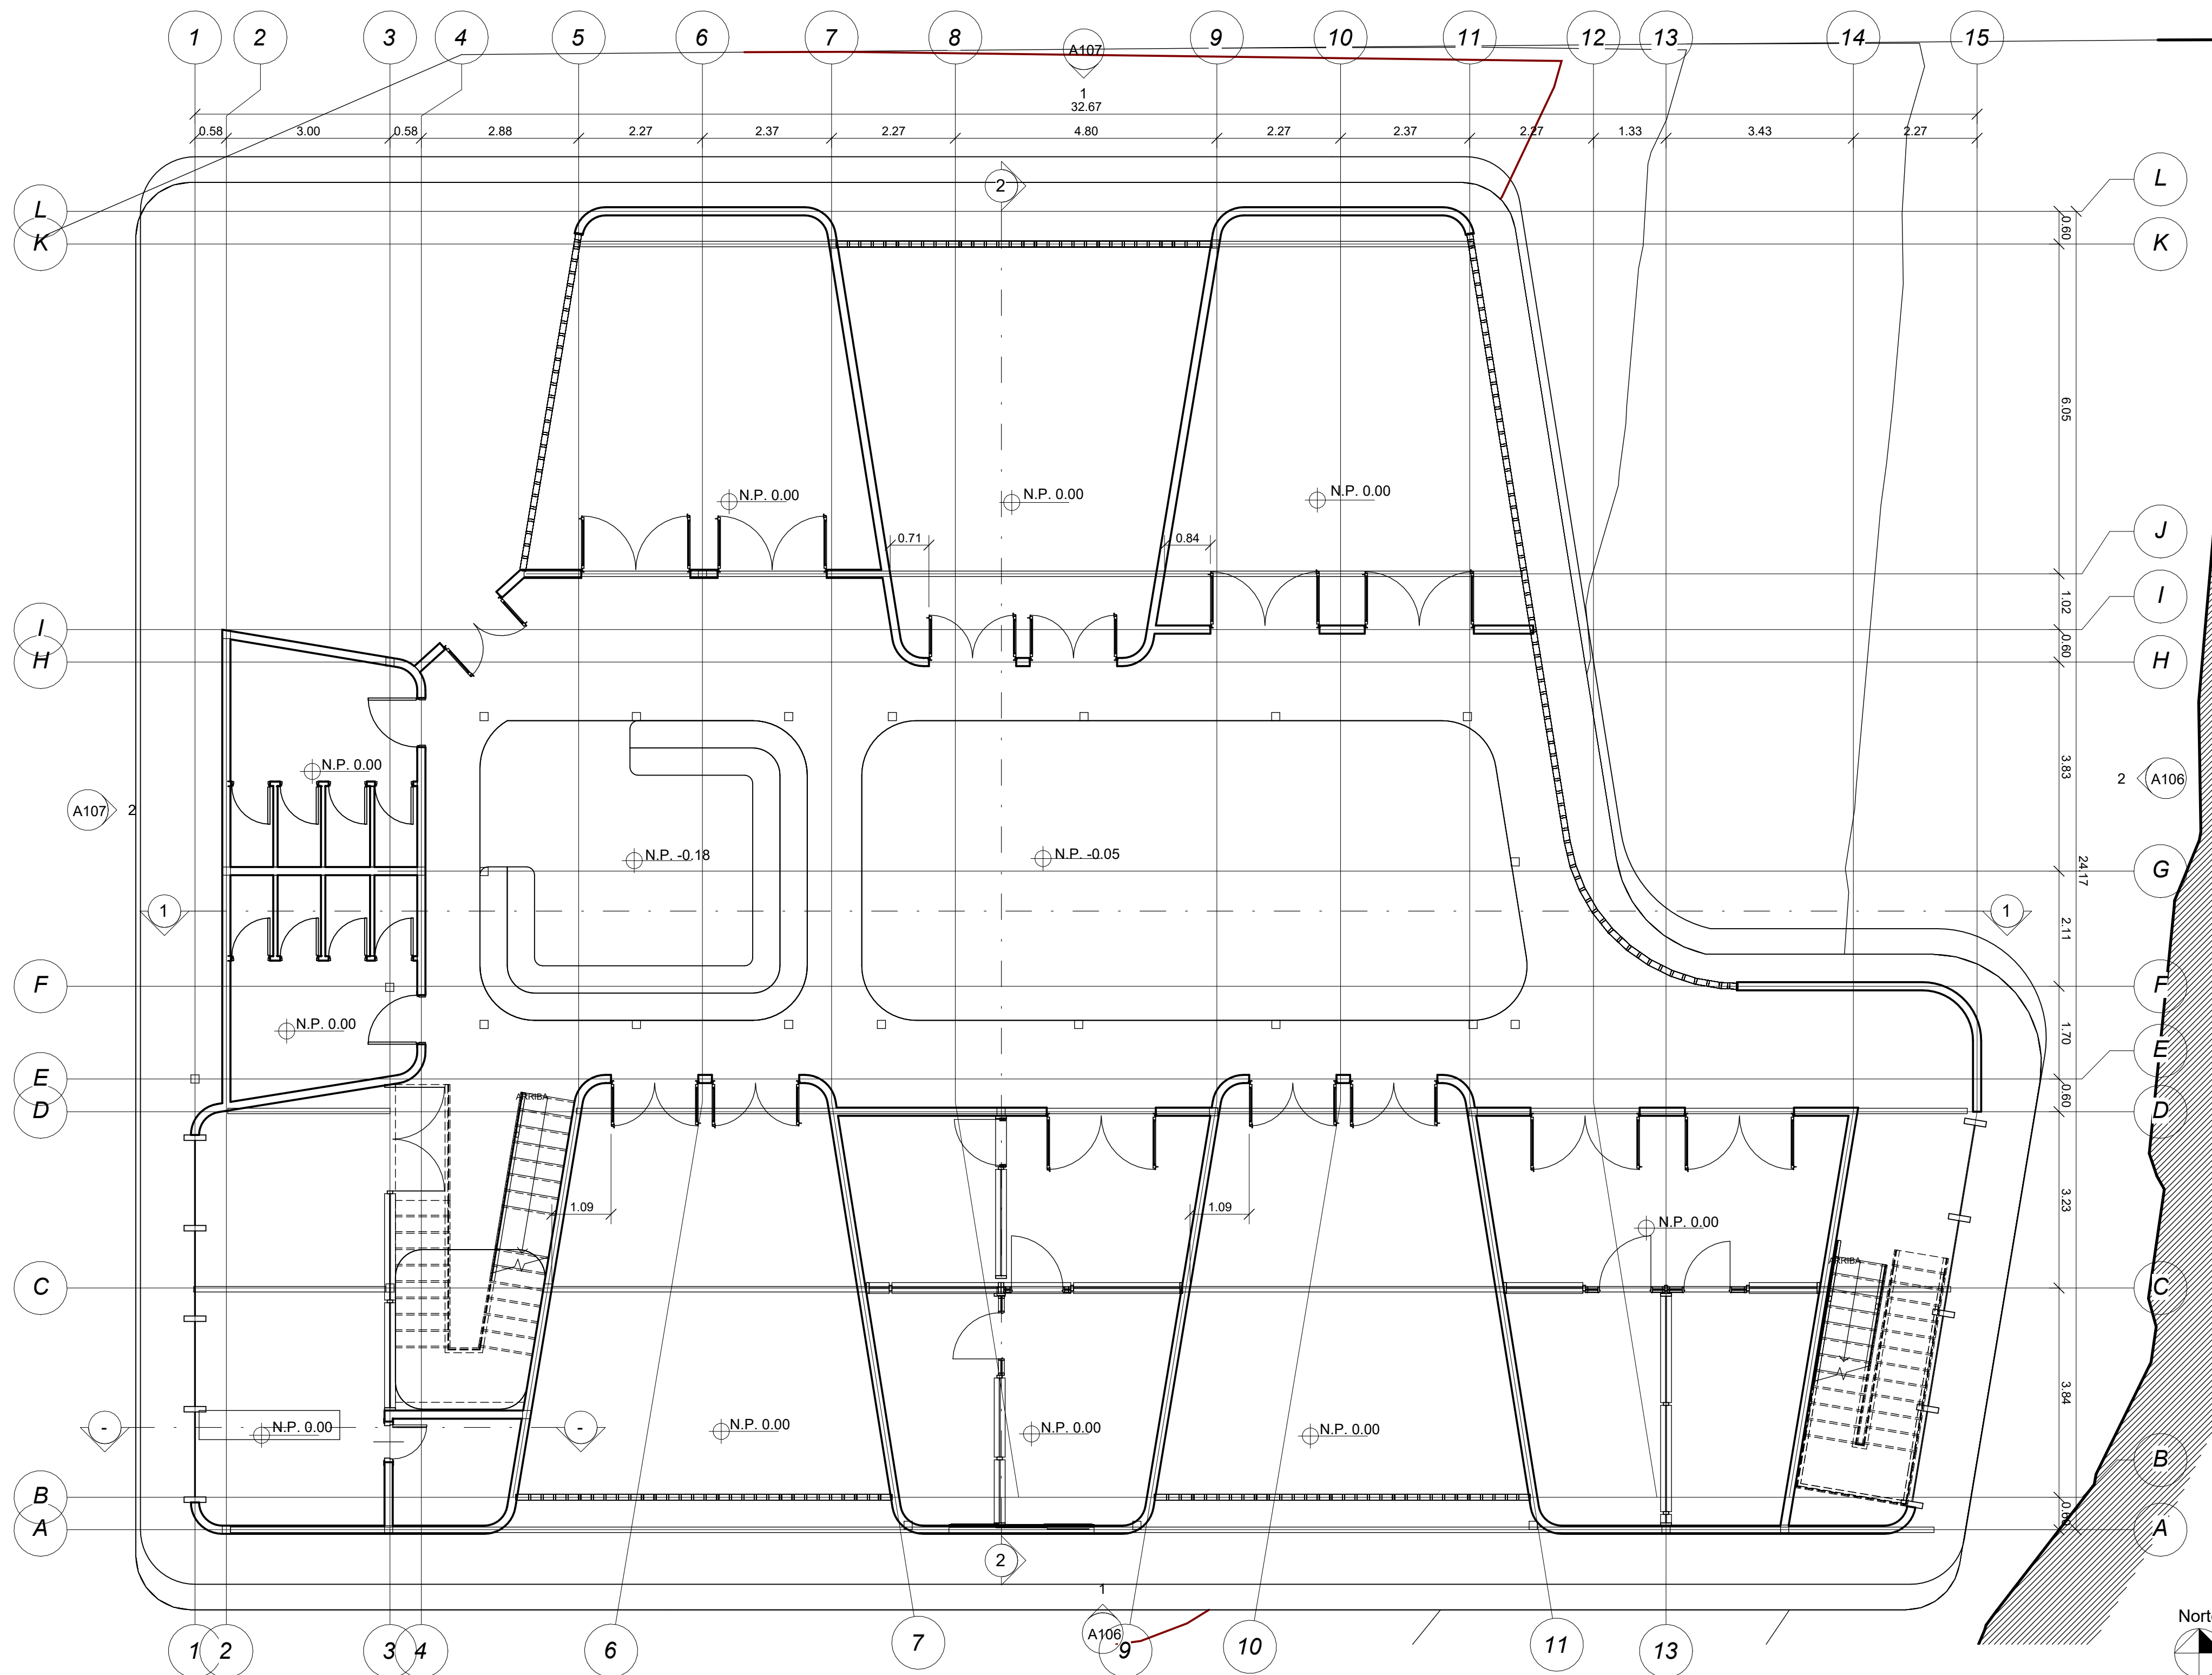

FACULTAD DE
ARQUITECTURA

TITULO DEL PROYECTO:

CONVENCIONES:

CURSO:

CONTIENE:

ELE TOMAS

ESCALA:

1 : 100

ELABOLADO POR:

JESSICA NOVOA
JOSEPH ACERO
LUISA ZARATE

PROFESOR:


Alberto Nope


FECHA DE ENTREGA::

PLANCHA:

A116

REVISIÓN:

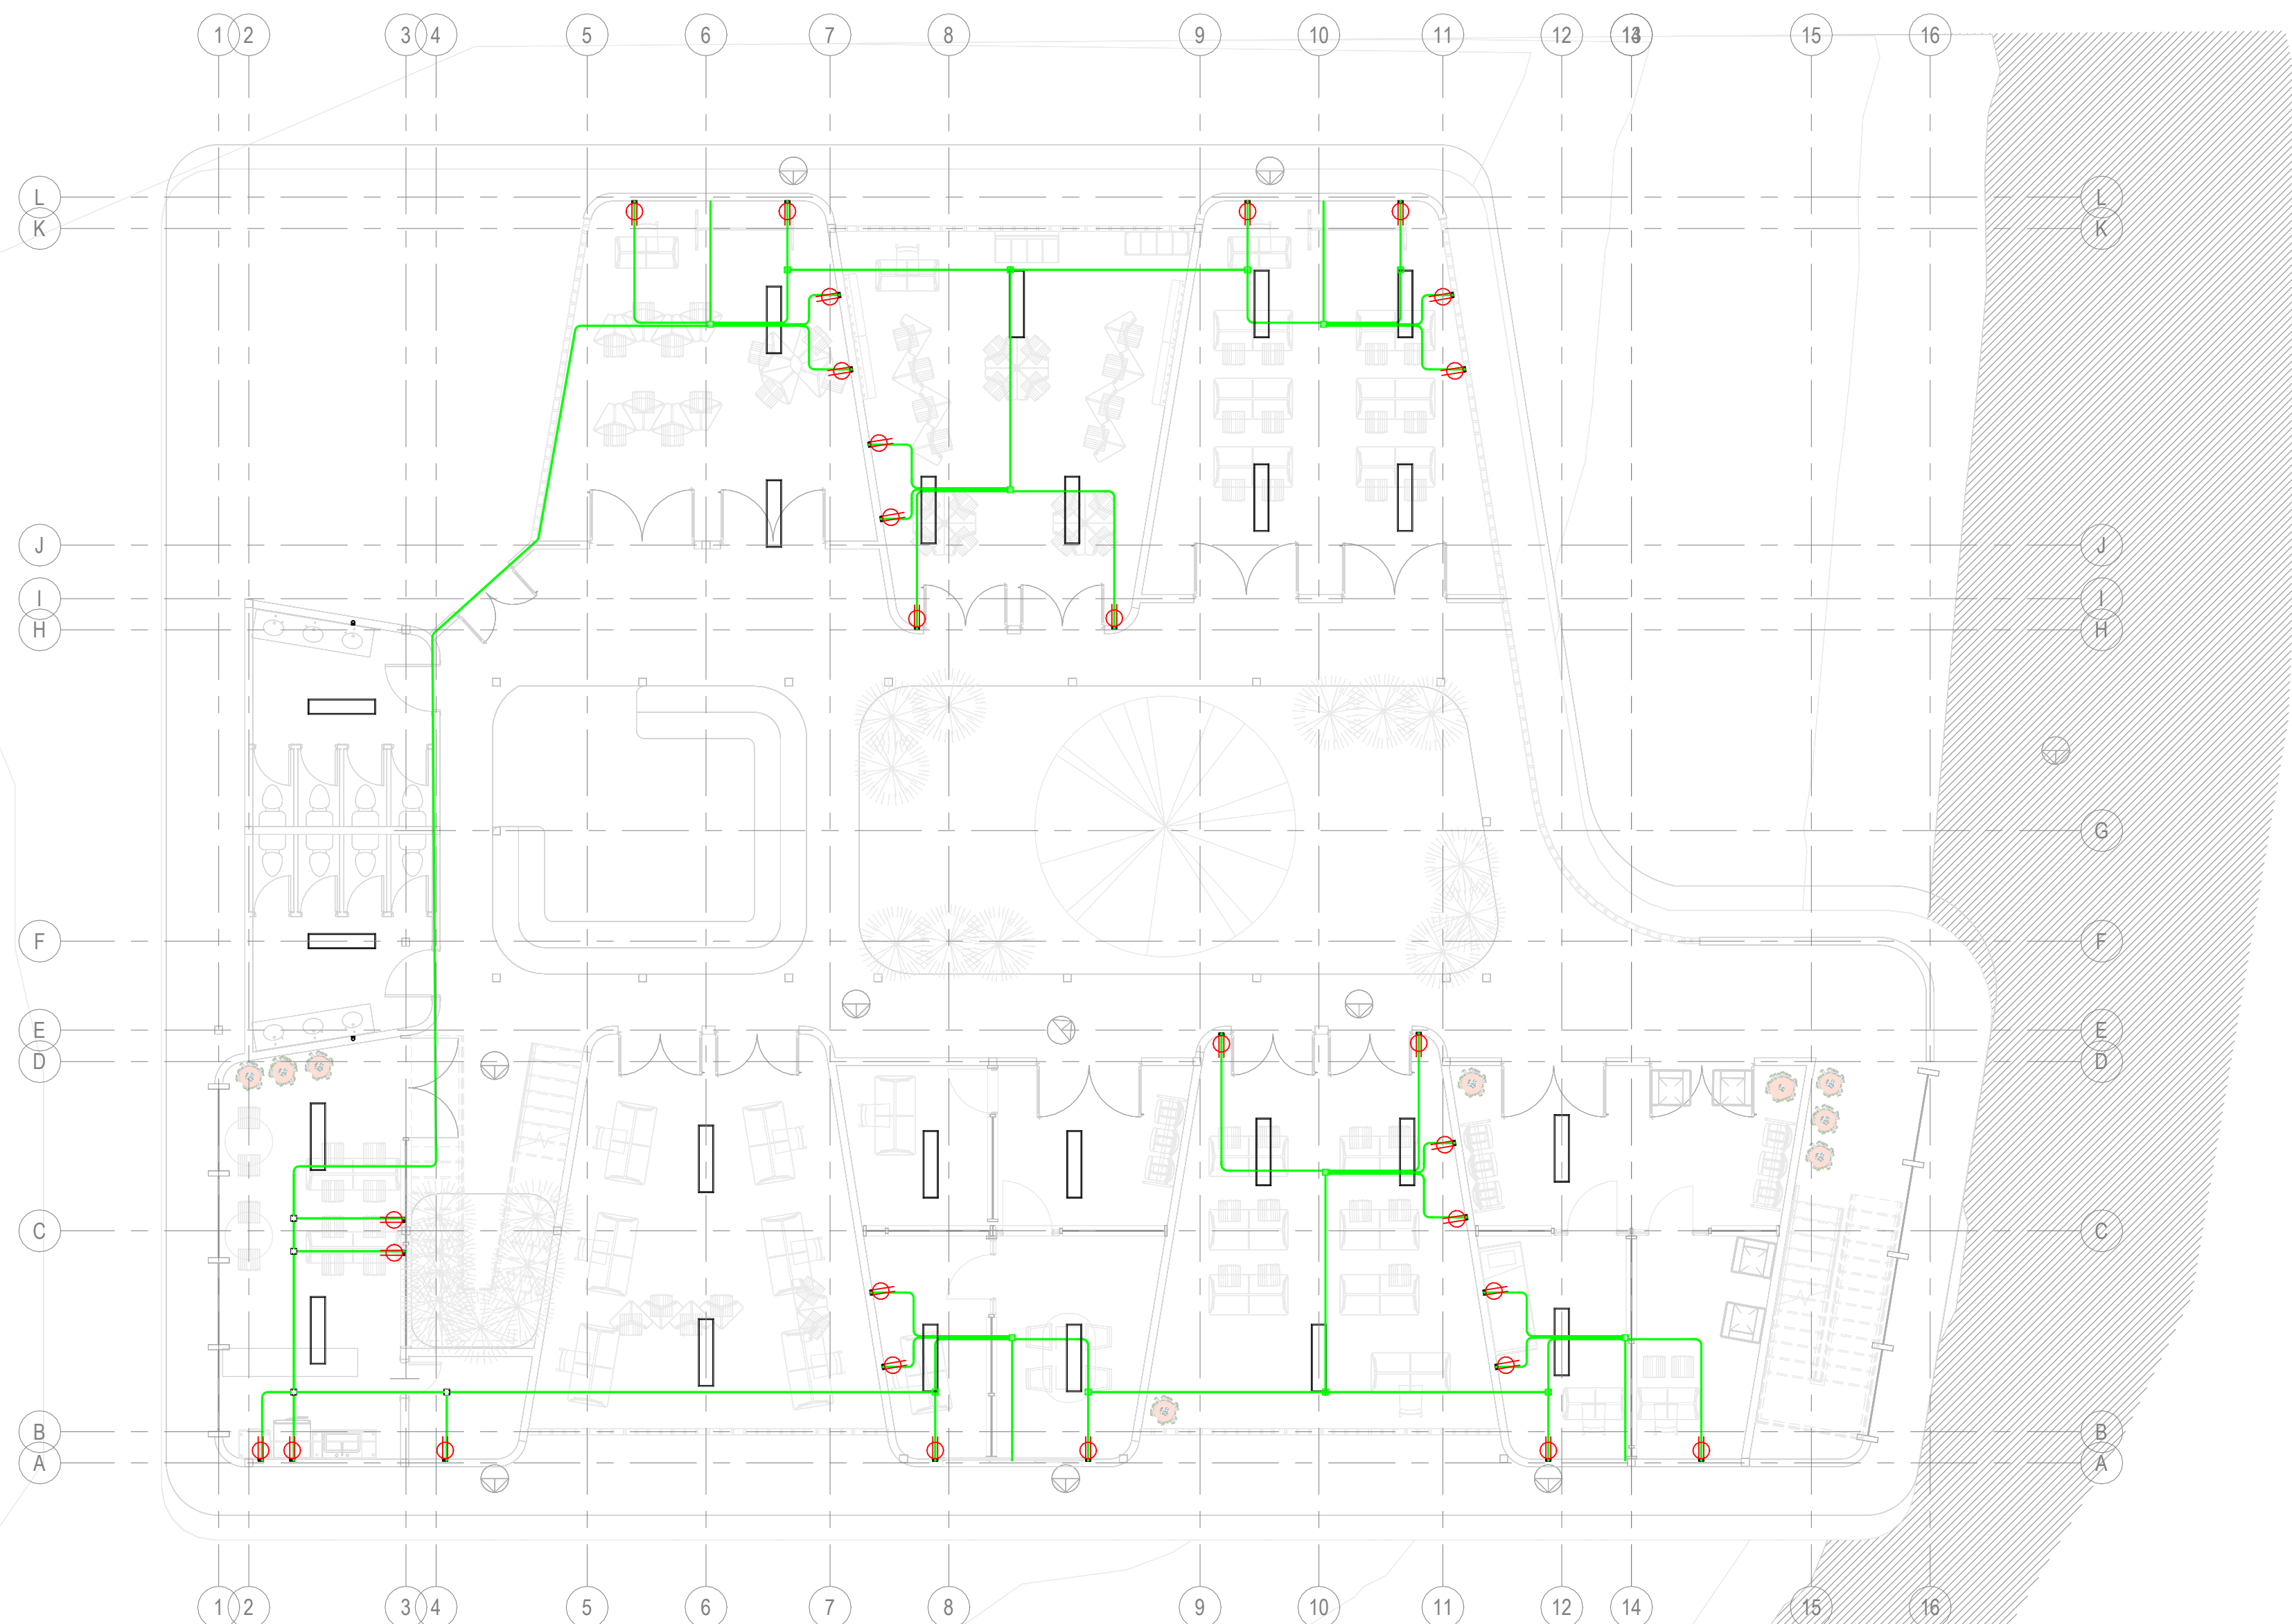

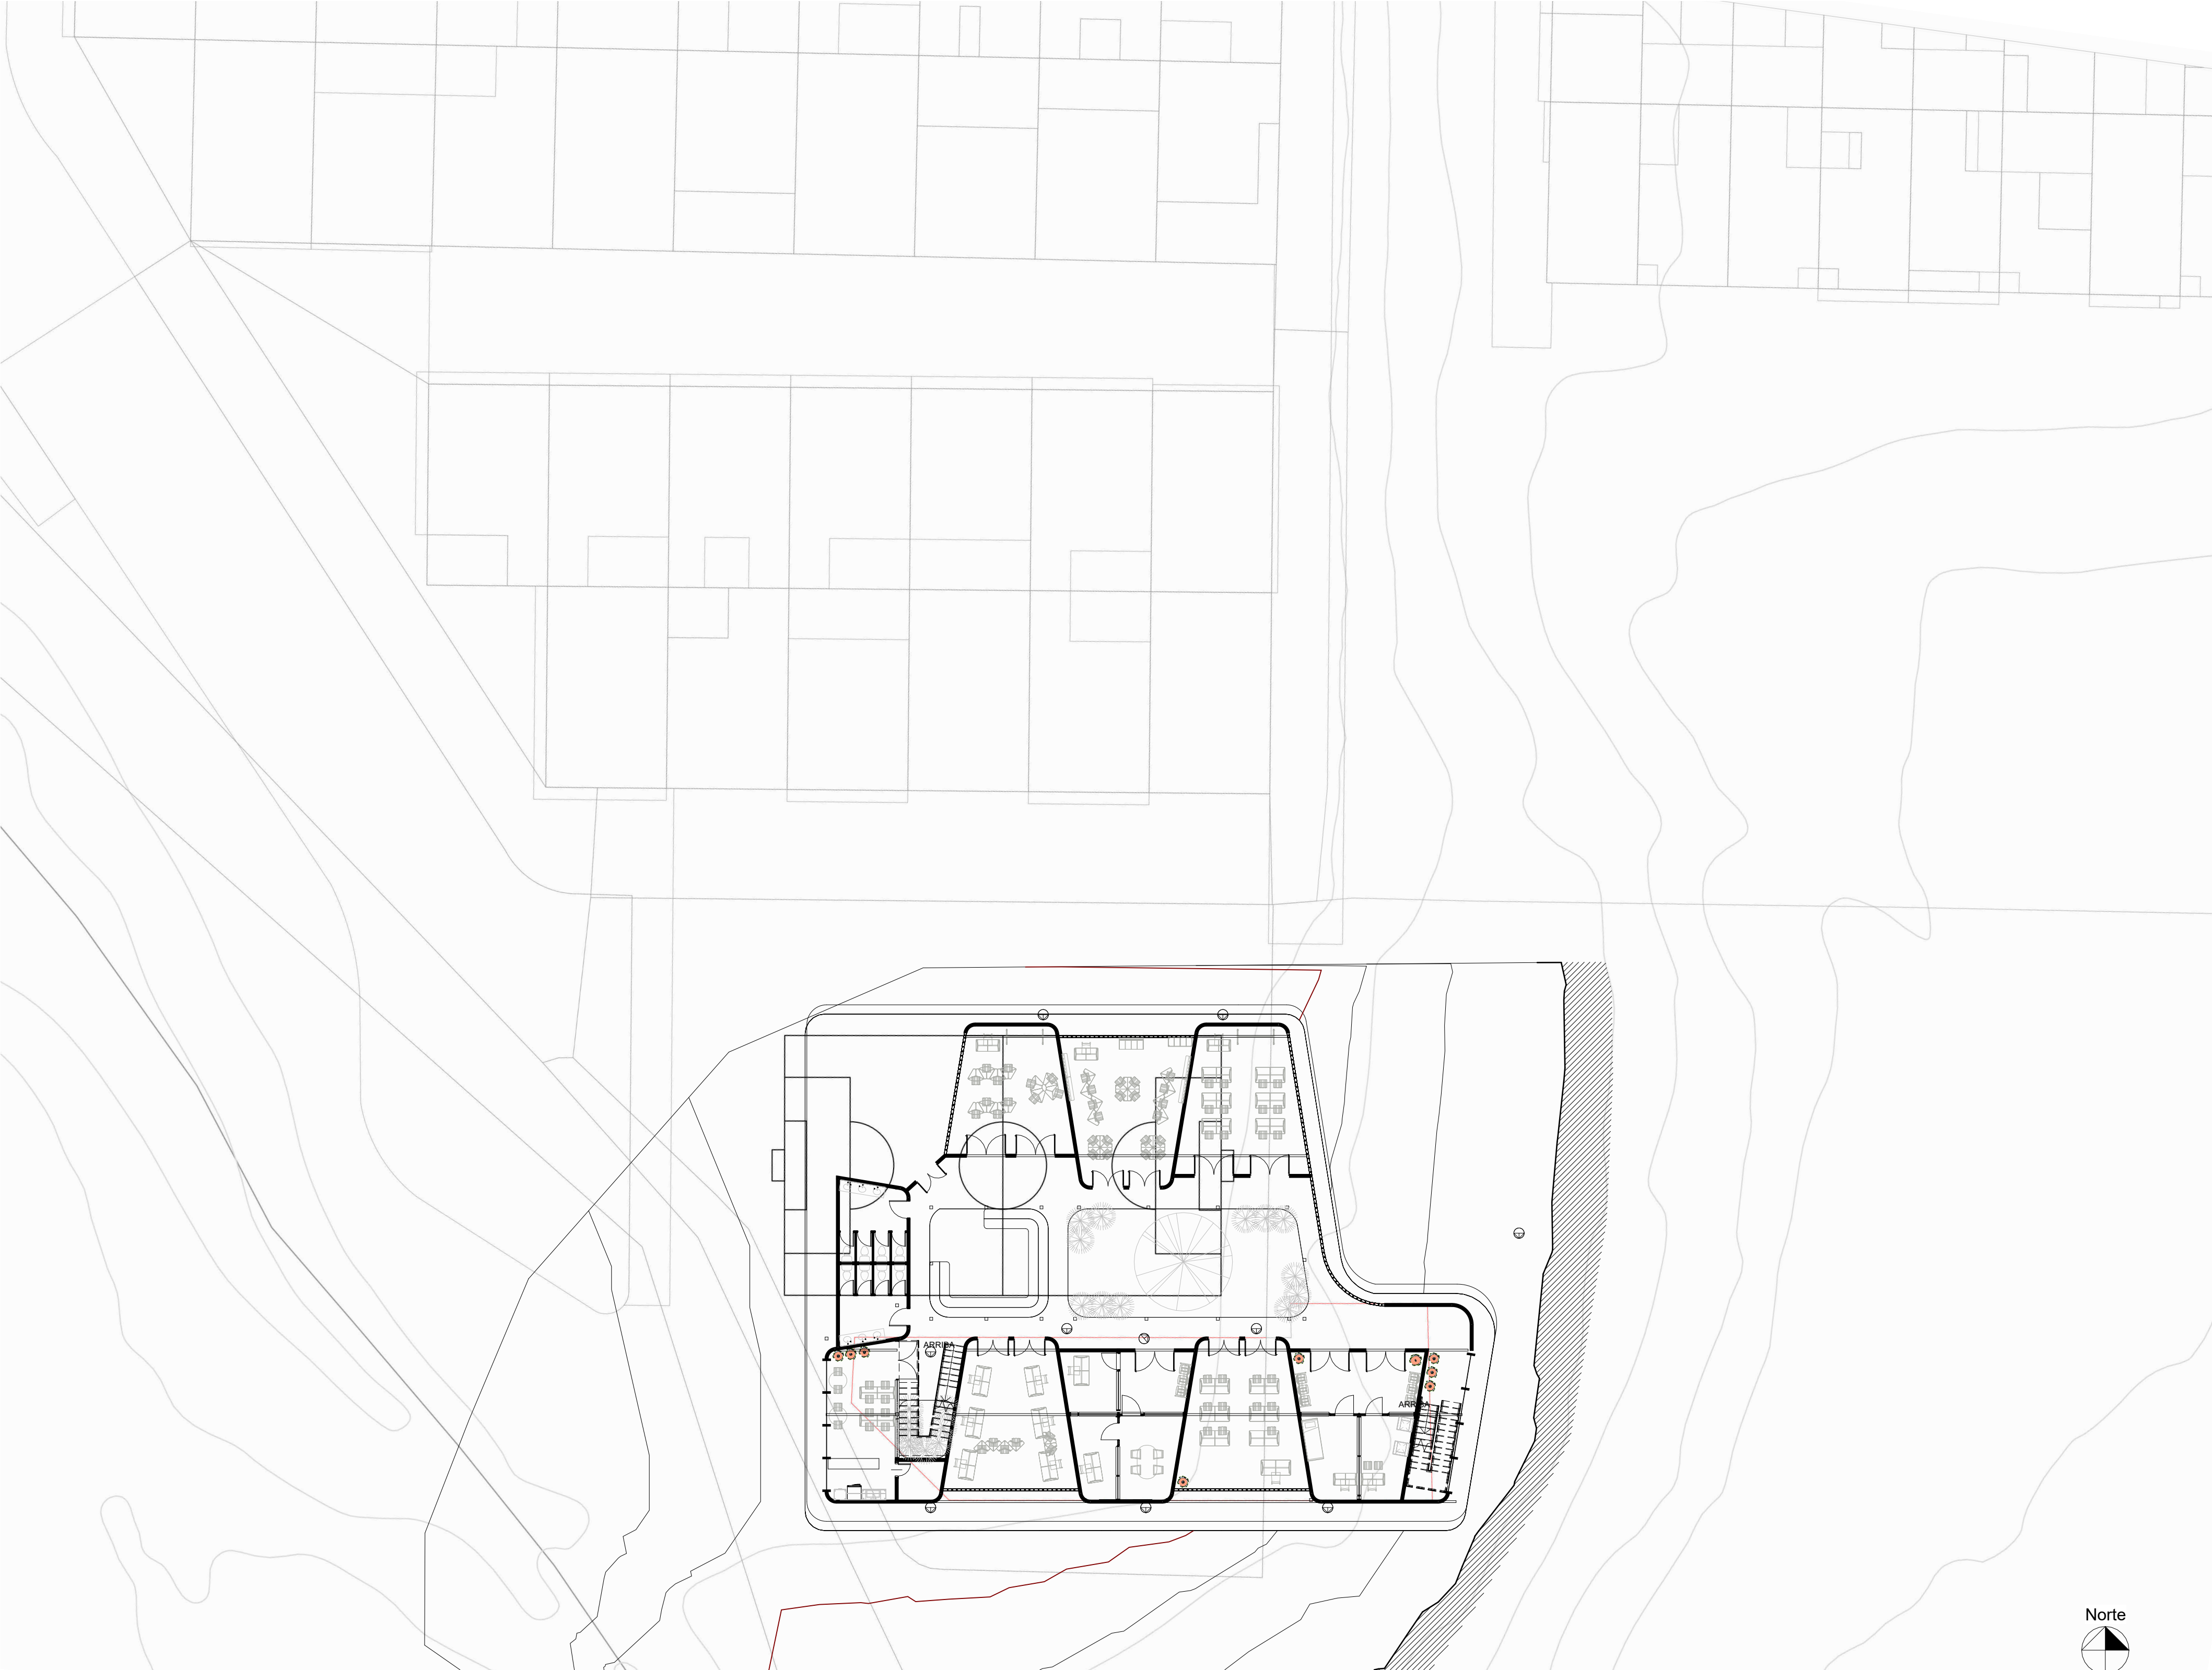

**FACULTAD DE
ARQUITECTURA**
PROYECTO TEMATICO
DE GRADO

TITULO DEL PROYECTO:

NEUROARQUITECTURA
EN COLEGIO TENERIFE
GRANADA SUR.

CONVENCIONES:

-

CURSO:

PROYECTO
TEMATICO DE
GRADO.

CONTIENE:

PLANO URBANO

ESCALA:

1 : 200

ELABOLADO POR:

JESSICA NOVOA
JOSEPH ACERO
LUISA ZARATE

PROFESOR:

Alberto Nope

FECHA DE ENTREGA::

23/05/2025

PLANCHA:	REVISIÓN:
A101	09

FACULTAD DE
ARQUITECTURA

TITULO DEL PROYECTO:

CONVENCIONES:

CURSO:

CONTIENE:

Sanitario

ESCALA:

1 : 100

ELABOLADO POR:

JESSICA NOVOA
JOSEPH ACERO
LUISA ZARATE

PROFESOR:

Alberto Nope

FECHA DE ENTREGA::

PLANCHA:

A115

REVISIÓN:

