



TALLER X
NODO ARTICULADOR
DEL SIMON BOLIVAR
CENTRO CIVICO

- CONVENCIONES.
- Indicador del norte
 - Indicador de corte
 - Indicador de alzado
 - Indicador de fachada
 - Indicador de eje
 - Nomenclatura del plano
 - Indicador de detalle
 - Nivel en planta
 - Nivel en corte alzado

PROFESOR:
ARQ. MARIO GUITIERREZ

ALUMNO:
KATHERIN MARTINEZ
CINDY VERGARA

CODIGO: 2000911381
CODIGO: 2000911327

CONTIENE:
PLANTA DE PARQUEADEROS
2 NIVEL
CUADRO DE AREAS
ZONIFICACION

OBSERVACIONES


LOCALIZACION:
BOGOTÁ D.C.
LOCALIDAD 13 TEUSAQUILLO
BARRIO EL SALITRE
CARRERA 60 N. 44B- 21



ESCALA:
1:300
FECHA:
03_06_2014


ARCHIVO:
A2 PLANO
PARQUEADEROS
SEGUNDO NIVEL.
PDF
FIRMA ARQUITECTO

REVISION:
PLANO N°
A2
FOLIO N°
006
DE
036

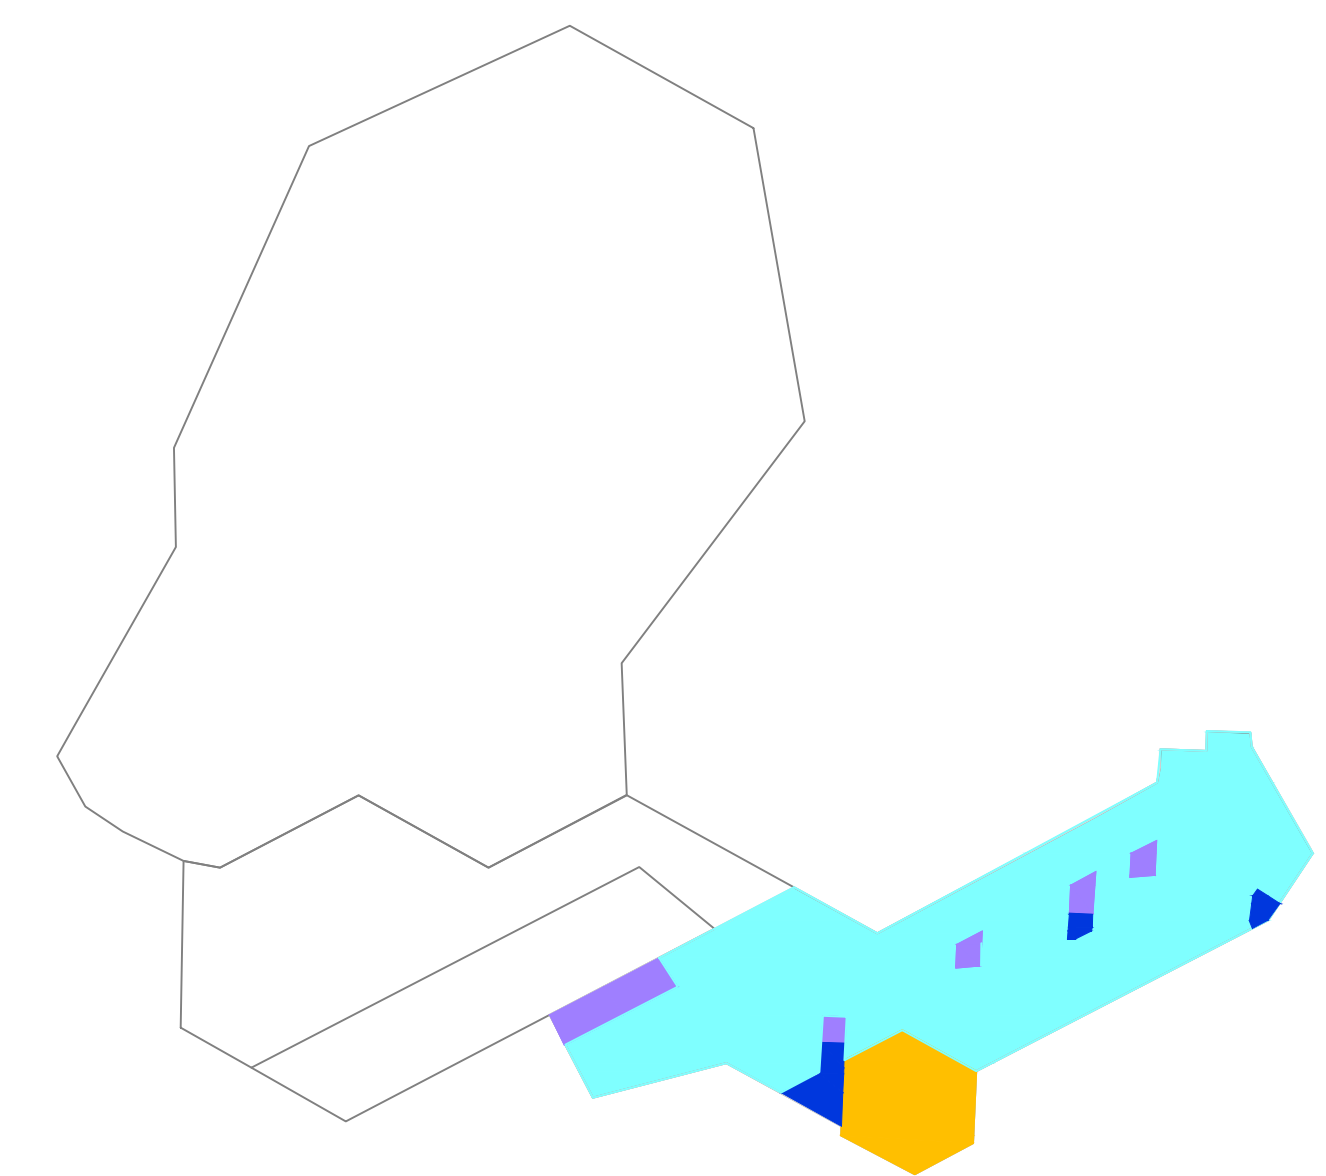

ZONIFICACION

	Parqueaderos
	Sector Recreativo
	Sector de servicios
	Punto Fijo

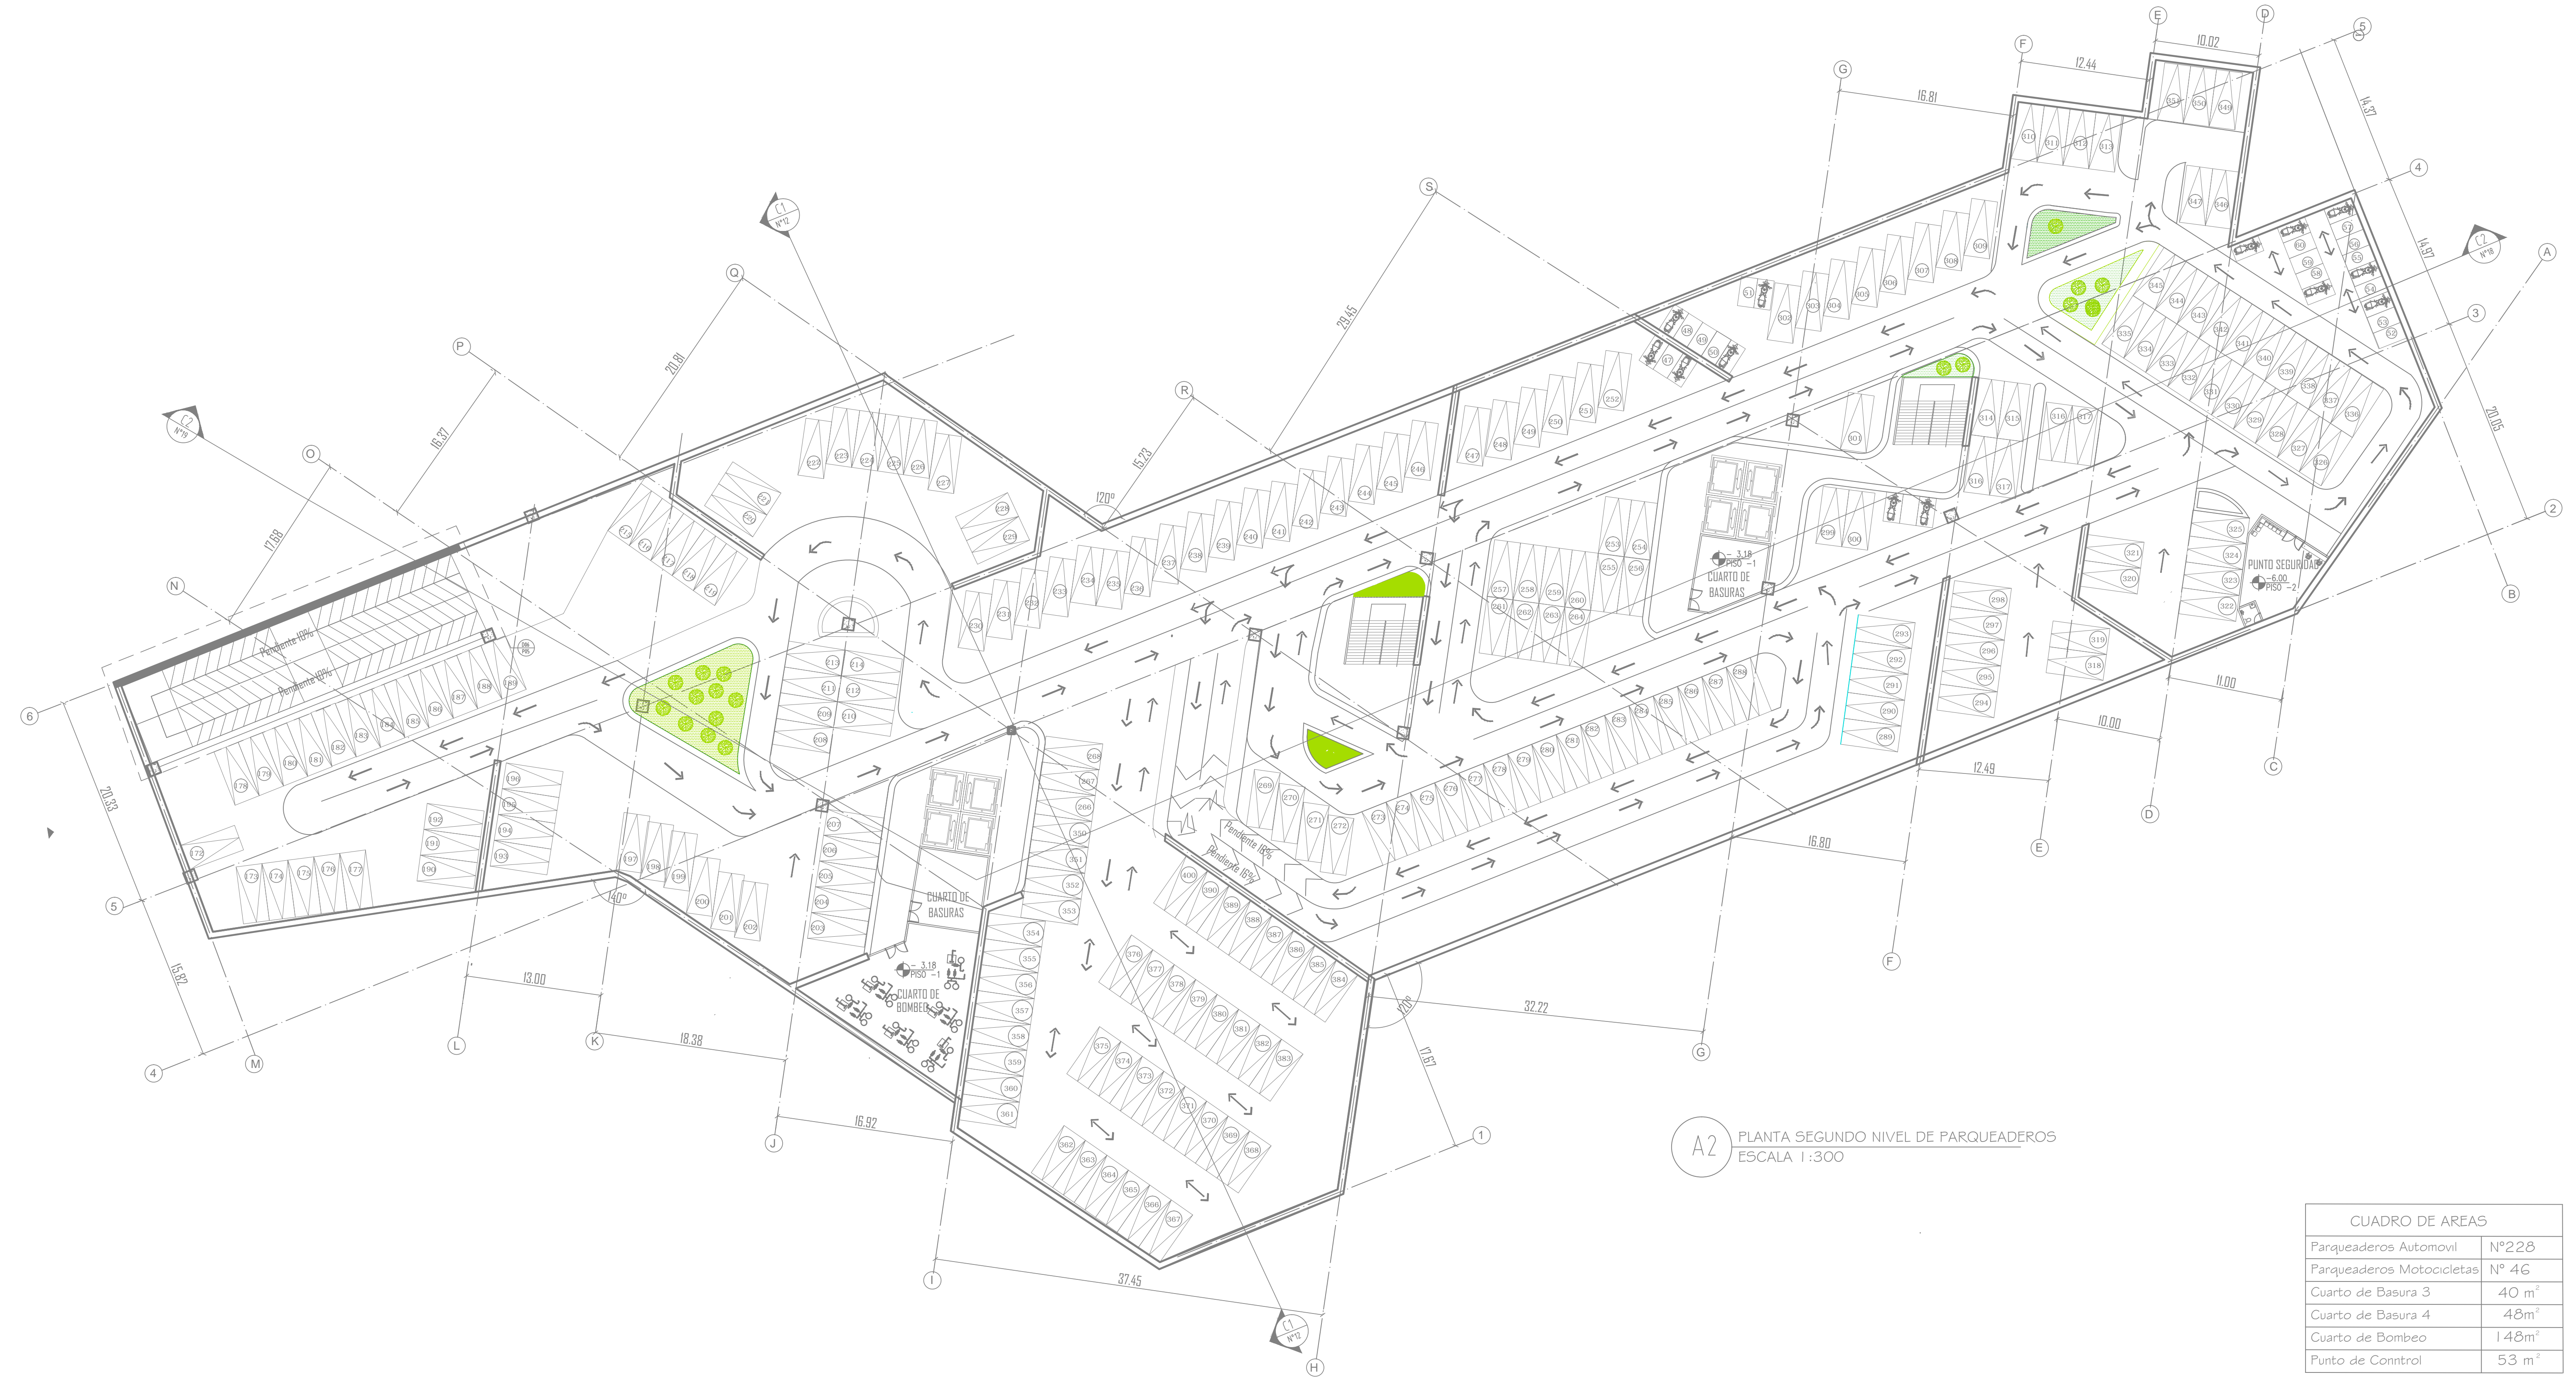

A2 PLANTA SEGUNDO NIVEL DE PARQUEADEROS
ESCALA 1:300

CUADRO DE AREAS

Parqueaderos Automovil	Nº 228
Parqueaderos Motocicletas	Nº 46
Cuarto de Basura 3	40 m ²
Cuarto de Basura 4	48 m ²
Cuarto de Bombeo	148 m ²
Punto de Control	53 m ²