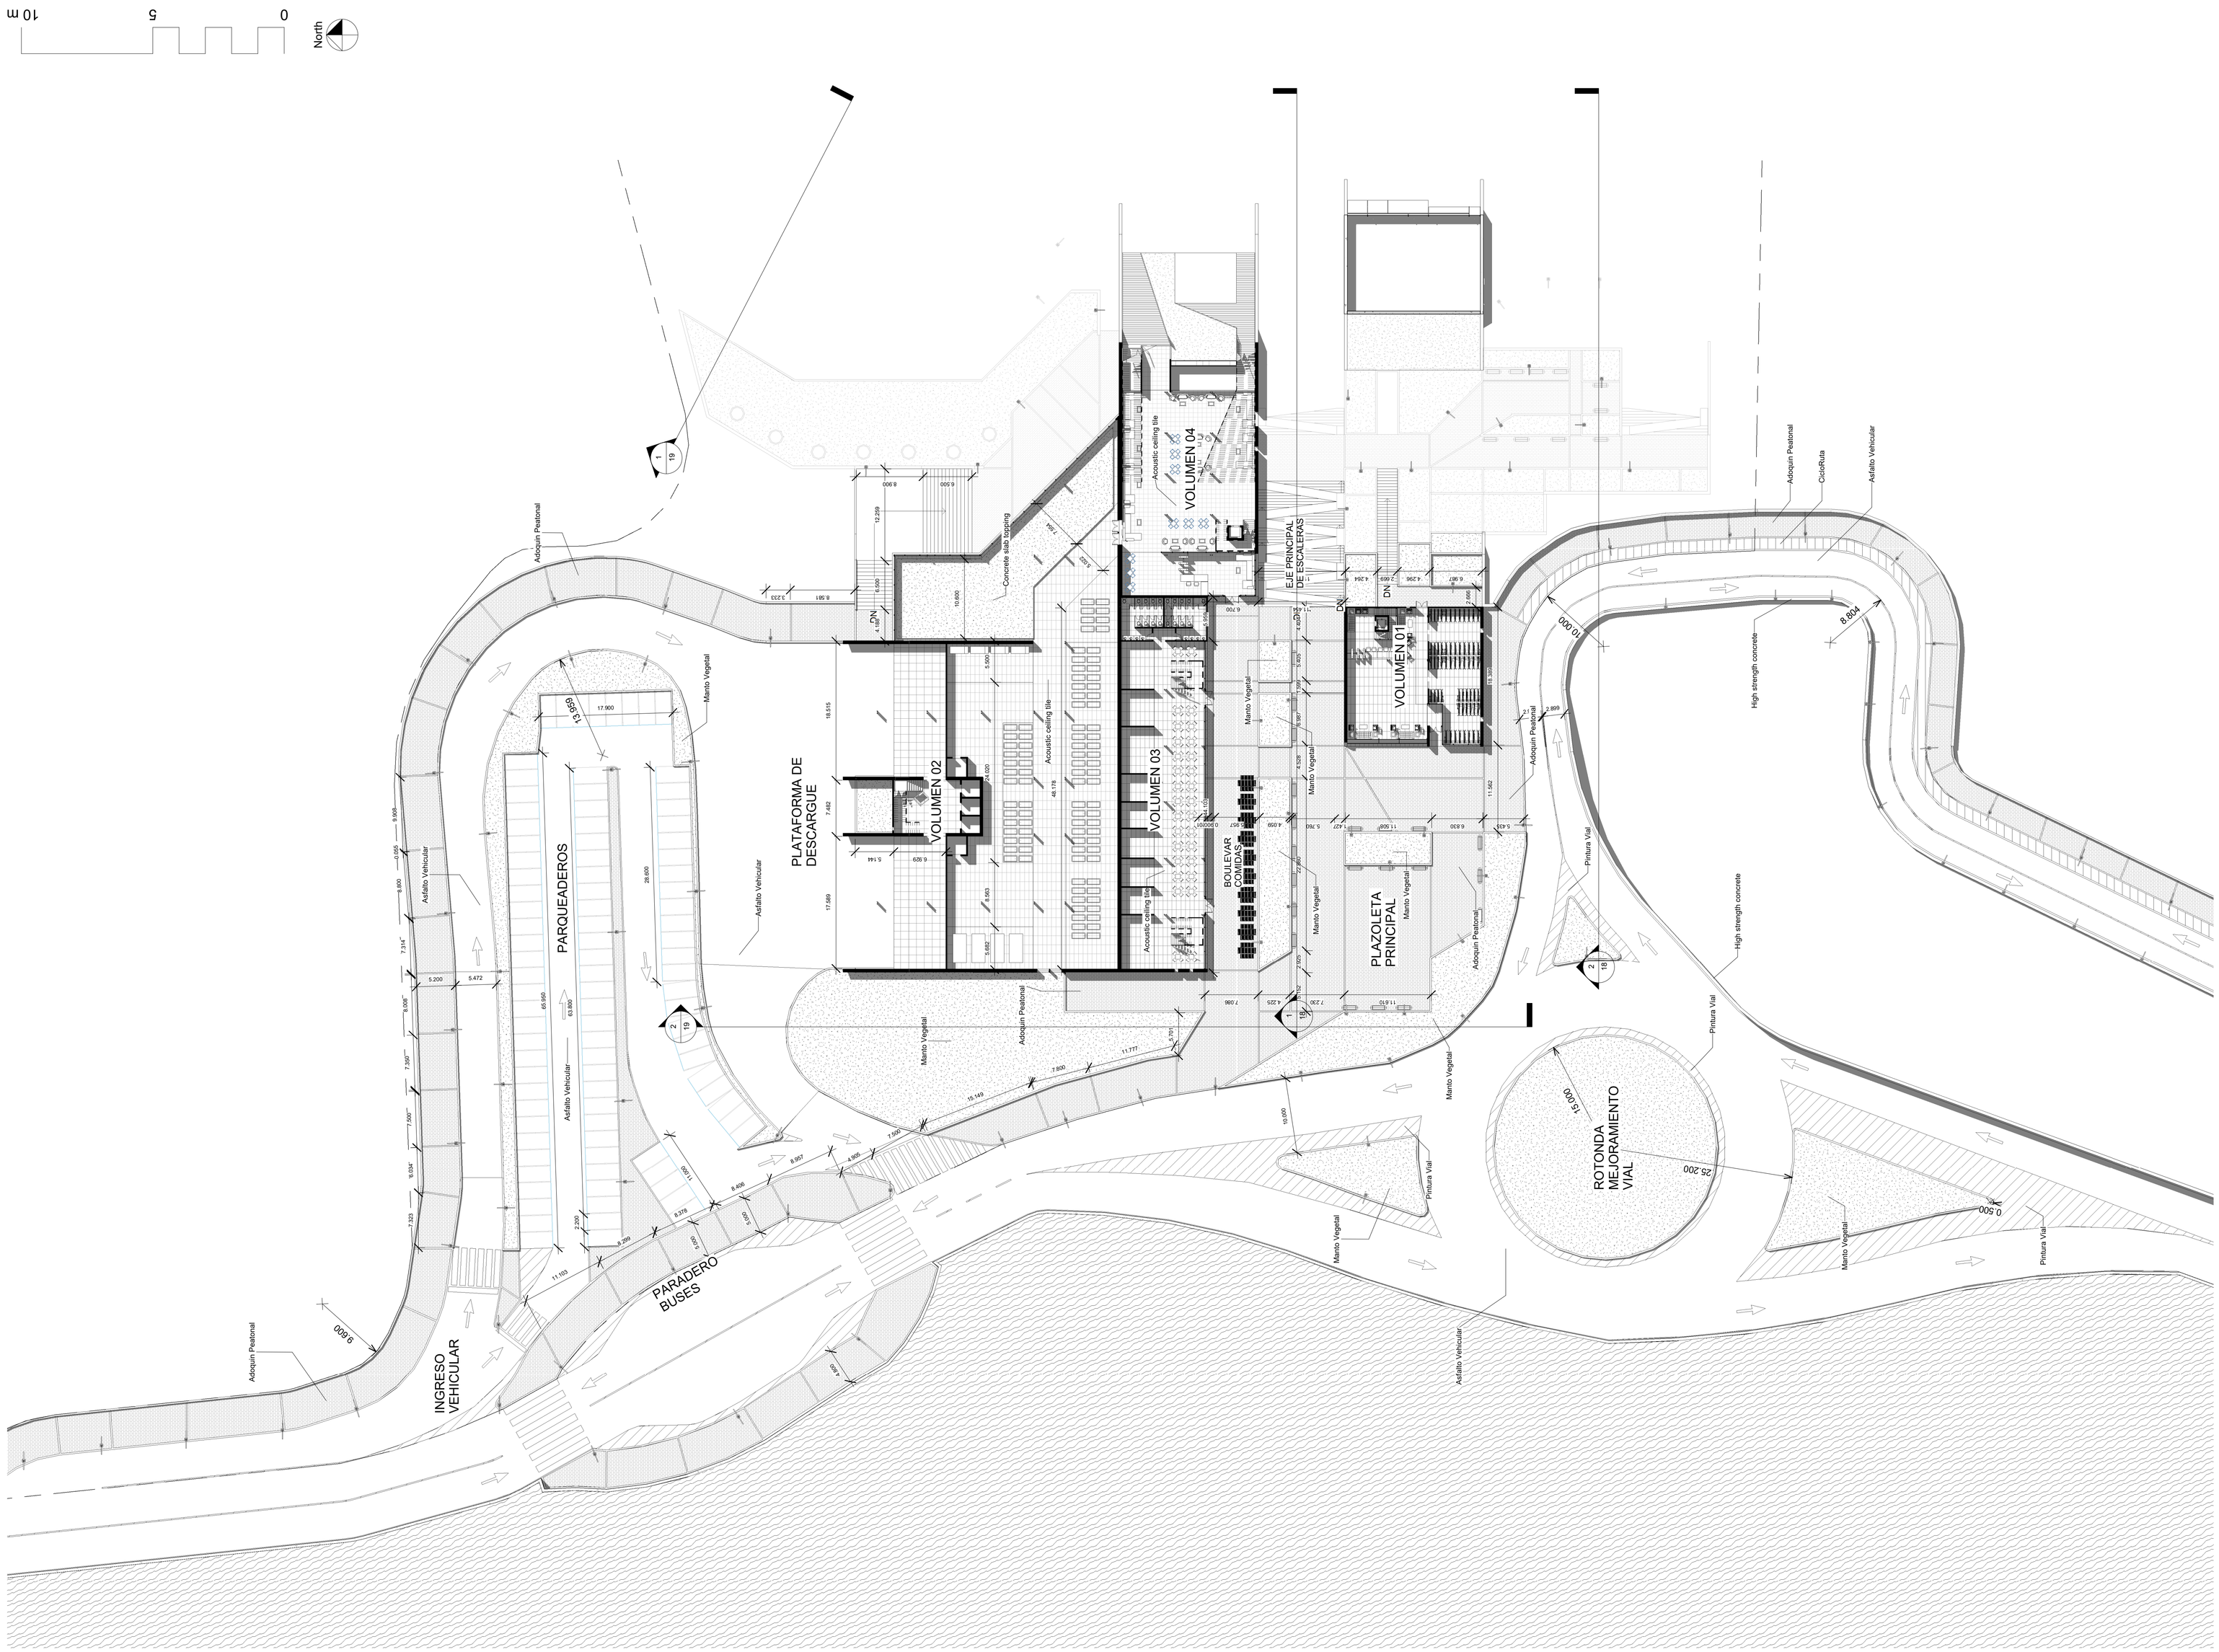

C:\Users\Mathership\OneDrive - INVERSIONES BOYACA LTDA\Proyecto Tematico de Grado\06.MODELOS\ImpGeneral CRC.rvt

FORMATO B1

PLANCHA
10/59
VERSION-01

escala
1 : 350

fecha
06/12/2019

contiene
PLANTA GENERAL NIVEL +0

No.	descripción	fecha

modificaciones

JUAN FRANCISCO CASTELLANOS
CC: 1052396744

ESTUDIANTE

ARQ. EDGAR ROA

DOCENTE / TUTOR

PROYECTO TEMATICO DE GRADO

ASIGNATURA

UNIVERSIDAD La Gran Colombia

INSTITUCION

MUNICIPIO DE SAN JUAN DE RIOSECO

UBICACION

CENTRO REGIONAL CAFETERO PARA LA REVITALIZACIÓN DEL MAGADALENA CENTRO

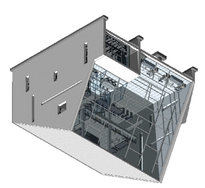

PROYECTO