

UNIVERSIDAD La Gran Colombia

FACULTAD DE ARQUITECTURA

PROYECTO: CAMMOL CENTRO ADMINISTRATIVO MEDICO MILITAR DE LA ORINOQUIA "LOS LANCCEROS"

Bogotá SEMESTRE II - 2019

CONVENCIONES

MODIFICACIONES FECHA
1.Modificación 30-11-19

DOCENTE TITULAR:

Vº Bº. Arq. ALEJANDRO MEDRANO

ESTUDIANTES:

Jose Luis Espitia Ascencio

Sergio Andres Toribio Monzon

TUTOR REPRESENTACIÓN:

Vº Bº. Arq. ALEJANDRO MEDRANO

TUTOR ESTRUCTURAL:

Vº Bº. Arq. ALEJANDRO MEDRANO

PLANOS DE REFERENCIA:
1. PLANO_REF

Vº Bº. APROBACIÓN: Vº Bº. PROPIETARIO:

Vº Bº. Arq. RESPONSABLE: Vº Bº. Arq. CONSTRUCTORA:

ASESOR DE DISEÑO/ASESOR:
Alejandro Medrano

CONTIENE:


Secciones Transversales Arquitectonicas

ESCALA: FECHA:
6 de Diciembre 2019


ARCHIVO: FECHA COPIA:
Planimetría DWG 19 de Octubre 2019

DIBUJO: ELABORACIÓN:
sergio A. Toribio Jose L. Espitia 6 de septiembre 2019

PLANO No. 11 13

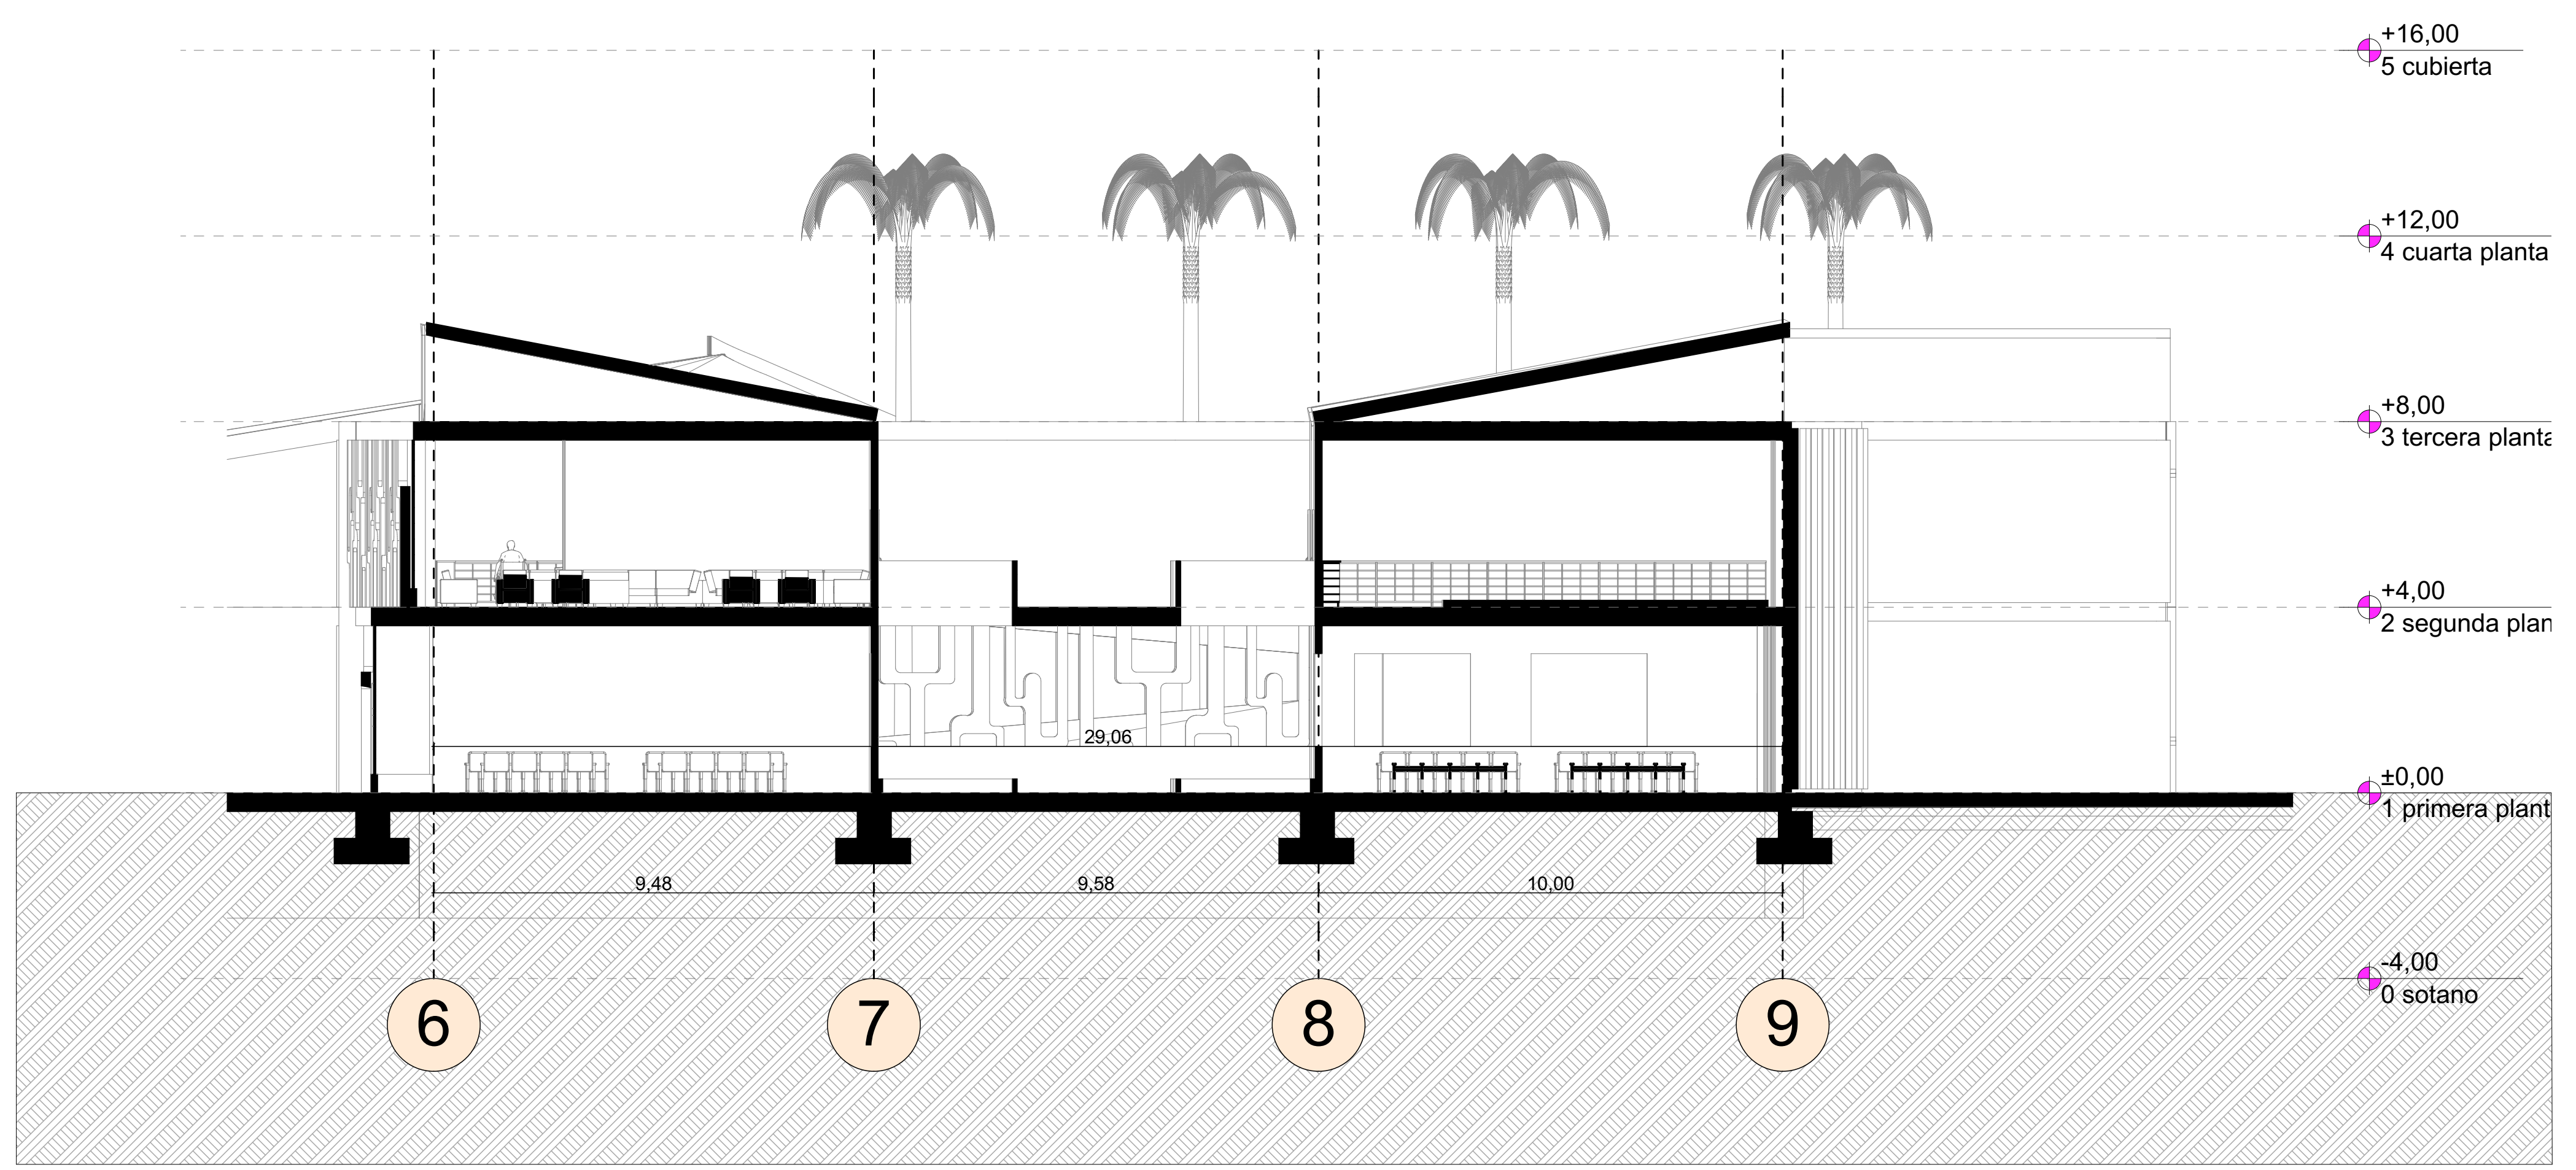

S-05 Seccion Modulo inclusividad
Esc 1:100

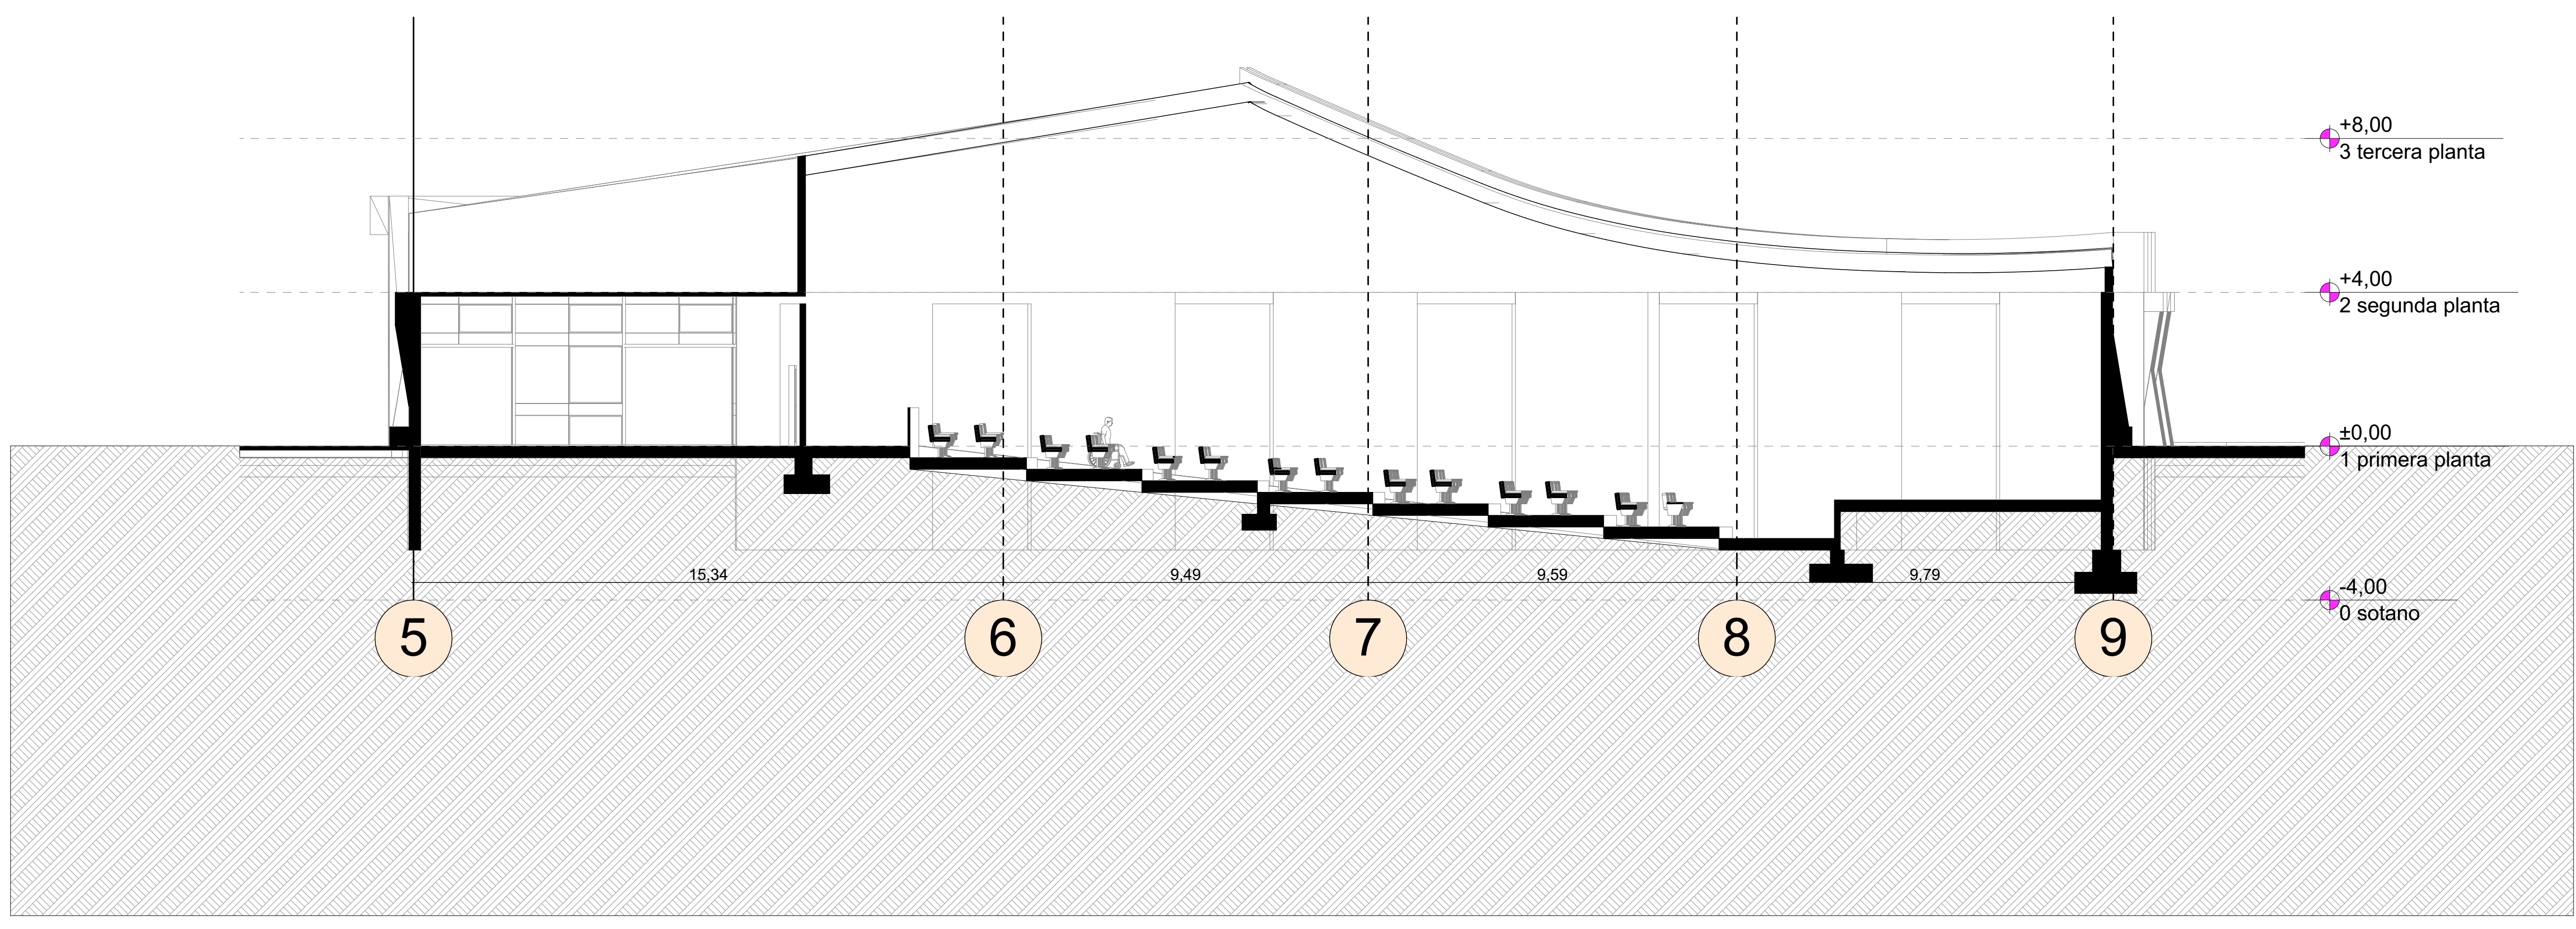

S-07 Seccion Auditorio
Esc 1:100