

**D1 PLANTA TERCER NIVEL**  
1:75


CONVENCIONES	
1. RECEPCIÓN	7. BIBLIOTECA
2. LOBBY	8. BAÑO MUJERES
3. BAÑO MUJERES	9. SALA DE LECTURA
4. BAÑO HOMBRES	10. LOBBY
5. RECEPCIÓN	11.
6. SALA DE LECTURA	12.

PLANO N°:  
**CHIA.ARQ**  
ARQUITECTÓNICO

PLANCHA: **00** DE: **00**

BOGOTÁ D.C. BOGOTÁ D.C.

PROYECTO

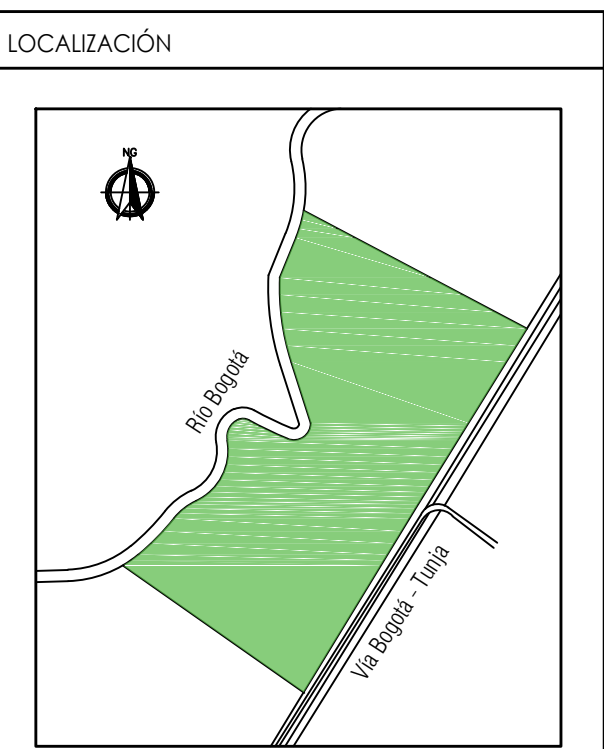

FINCA "LA SANTA MARIA"  
VEREDA YERBABUENA, CHÍA,  
CUNDINAMARCA

CONTENIDO

PROYECTO ARQUITECTÓNICO

1.	PLANTA NIVEL 3
2.	
3.	
4.	
5.	

PLANO DE REFERENCIA

1.	
2.	

CONVENCIONES TÉCNICAS


DISEÑADORES

**DANIEL EDUARDO ALVAREZ PEDRAJA**  
COD. 103372360

**JHON SEBASTIAN LIZABAZO FOREIRO**  
COD. 102656071

**DUVYS KELLY PICON RODRIGUEZ**  
COD. 102480650

DOCENTE



**ARQ. JUAN CARLOS ROMAN**

NOMBRE DEL ARCHIVO  
PLANTAS GENERALES DWG

ESCALA: 1/75

JULIO 2018

Observaciones	Fecha
1.	
2.	
3.	

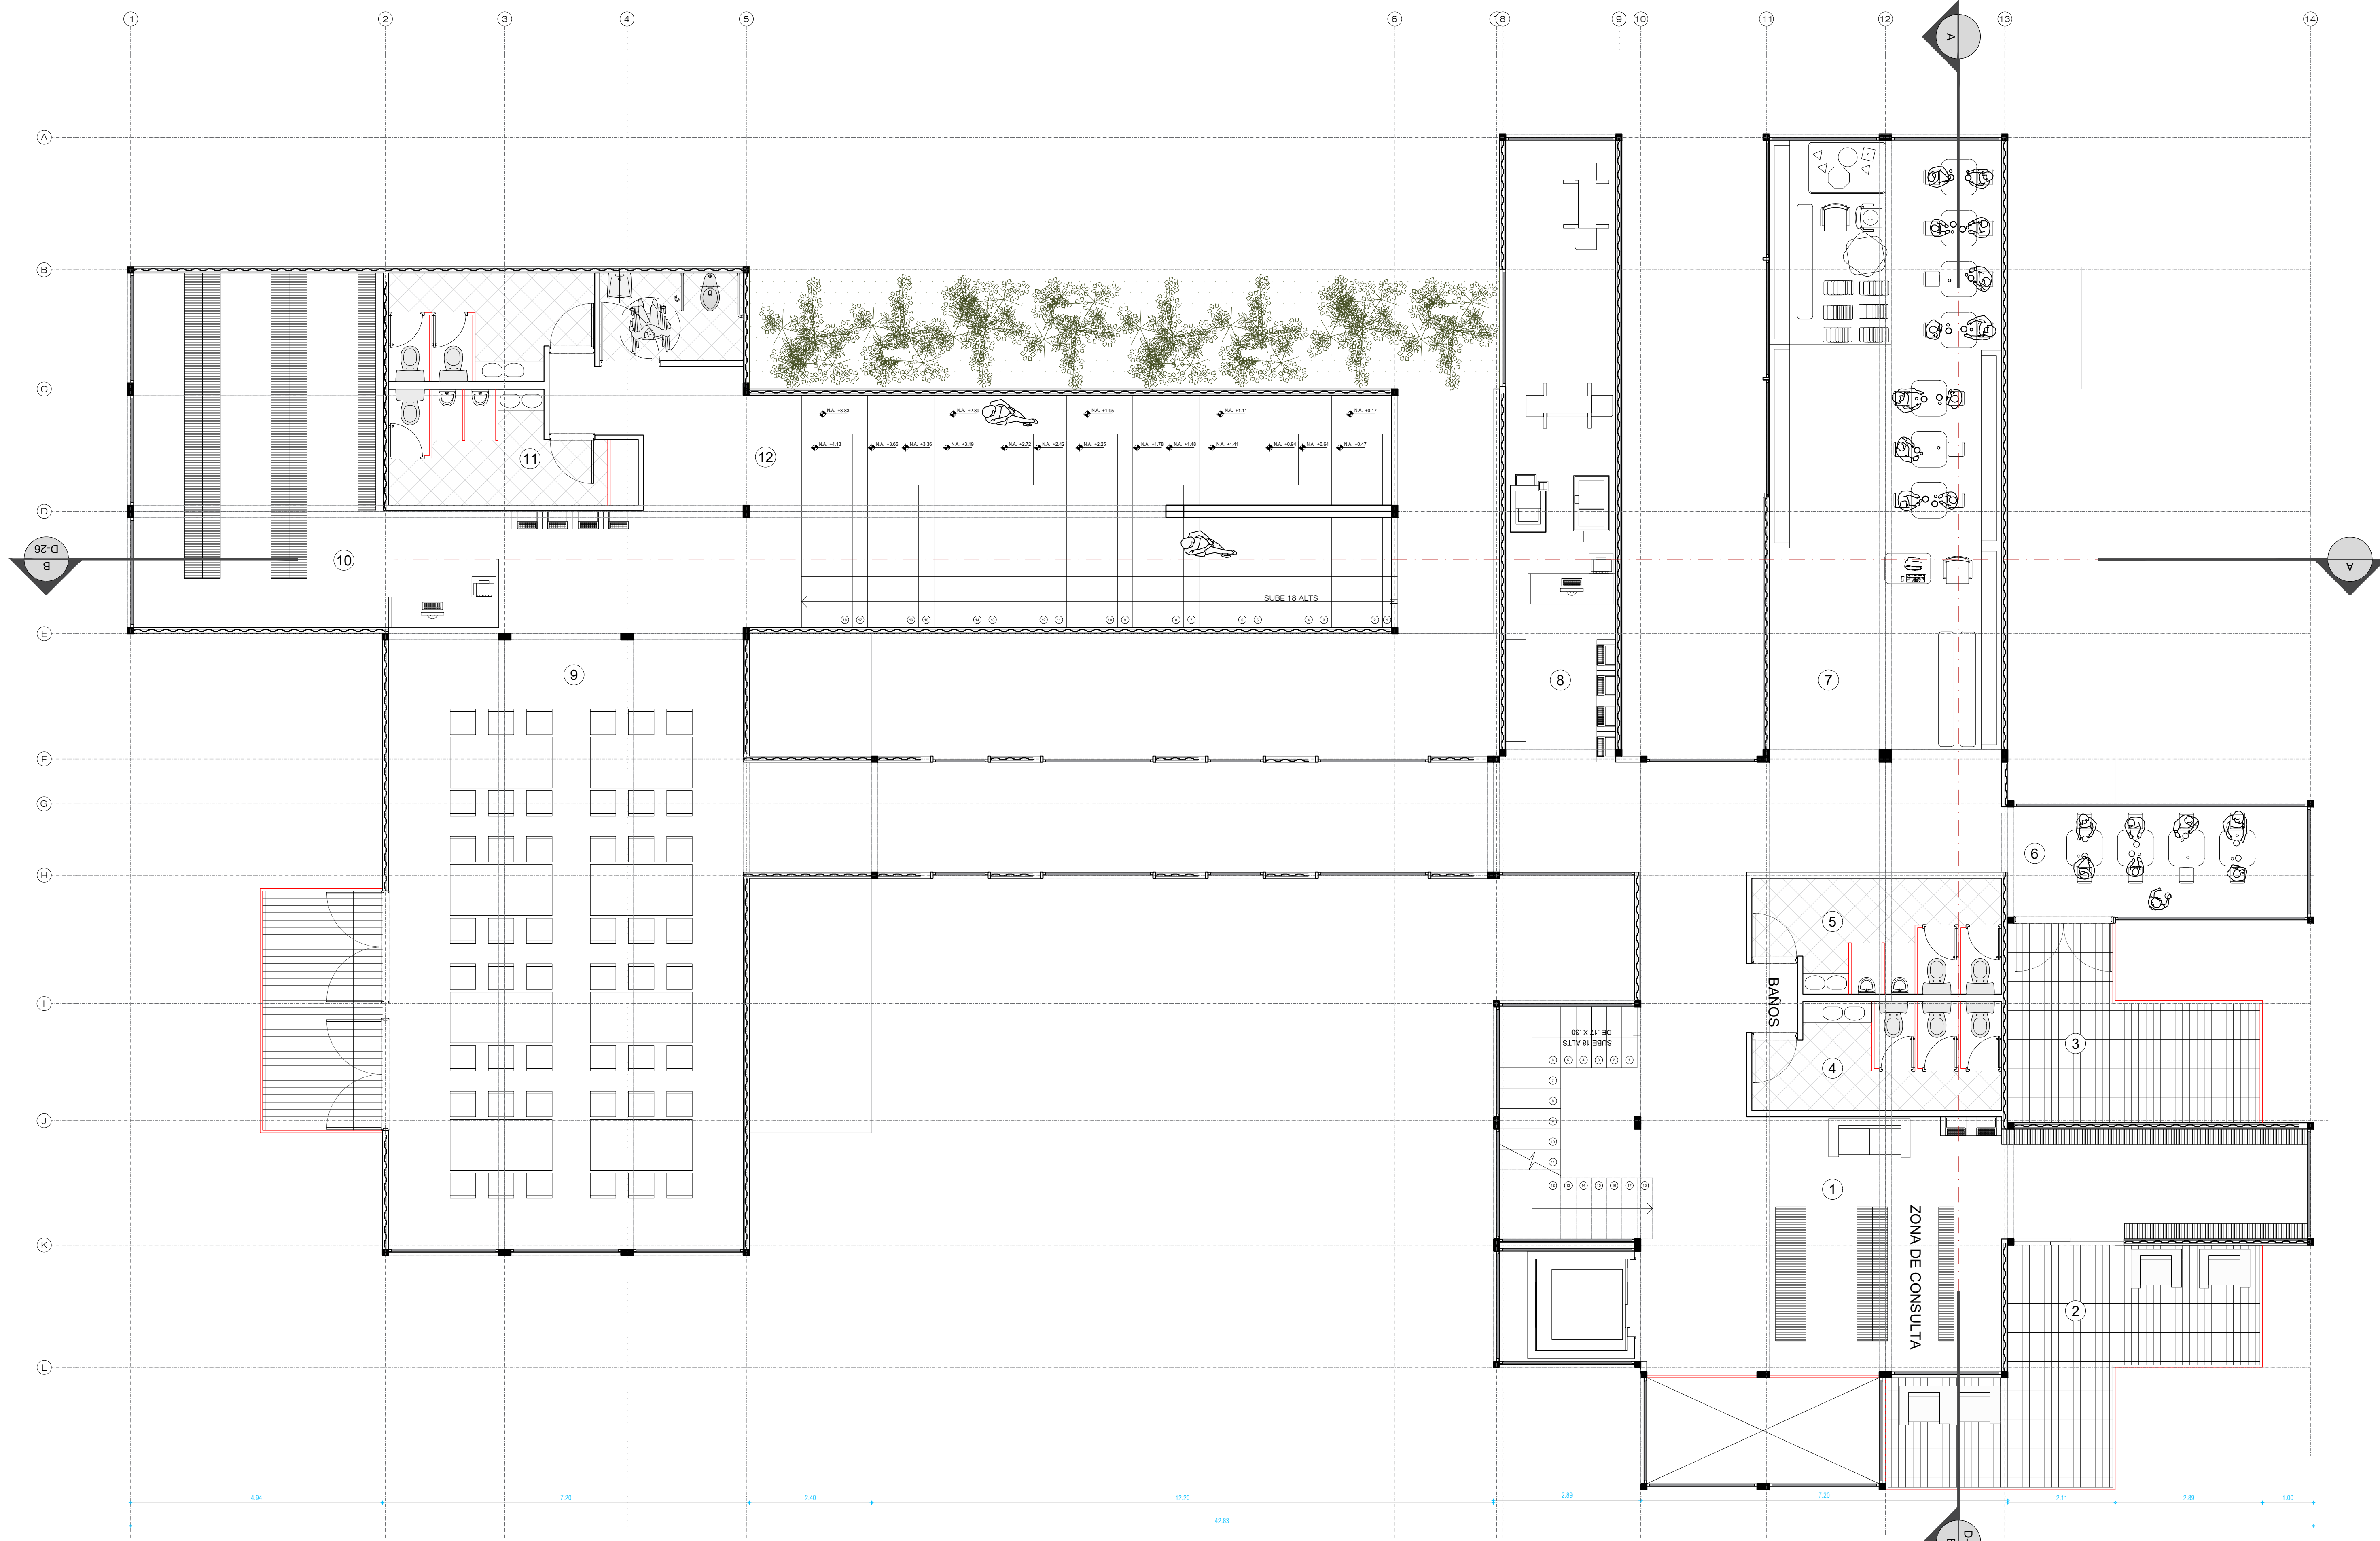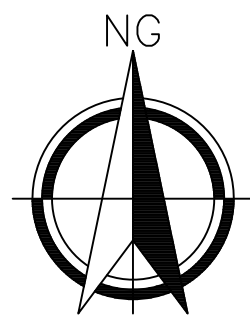

D1 PLANTA SEGUNDO NIVEL  
1:75


CONVENCIONES	
1. SALA DE ESPERA	7. COCINA
2. OFICINA	8. OFICINAS
3. PASILLO	9. SALA DE LECTURA
4. BAÑO MUJER	10. BIBLIOTECA
5. BAÑO HOMBRES	11. BAÑOS
6. COMEDOR	12. SALA DE LECTURA

PLANO N°:  
CHIA.ARQ  
ARQUITECTÓNICO

PLANCHA: 00 DE: 00

BOGOTÁ D.C. BOGOTÁ D.C.

PROYECTO

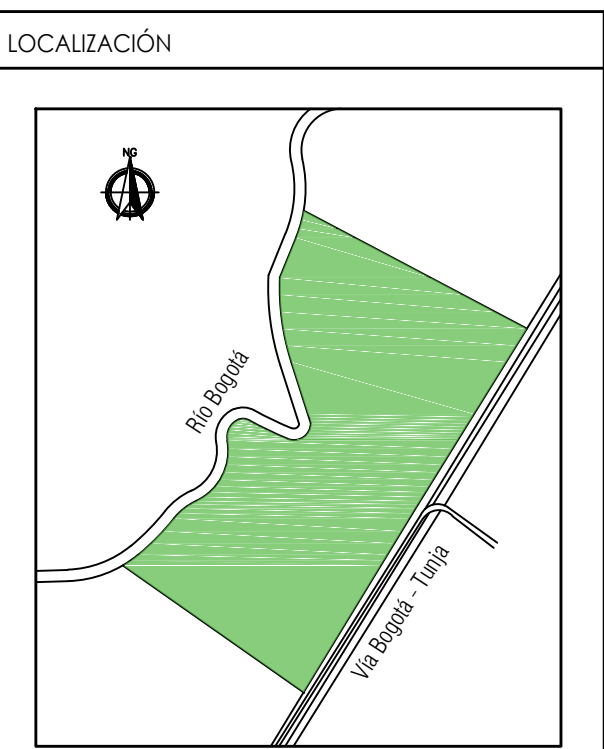

FINCA "LA SANTA MARIA"  
VEREDA YERBABUENA, CHÍA,  
CUNDINAMARCA

CONTENIDO

PROYECTO ARQUITECTÓNICO

1. PLANTA NIVEL 2
- 2.
- 3.
- 4.
- 5.

PLANO DE REFERENCIA

- 1.
- 2.

CONVENCIONES TÉCNICAS


DISEÑADORES

DANIEL EDUARDO ALVAREZ PEDRAJA  
COD. 103372960

JHON SEBASTIAN LIZABAZO FORERO  
COD. 102656071

DUVYS KELLY PICON RODRIGUEZ  
COD. 102480650

DOCENTE



ARQ. JUAN CARLOS ROMAN

NOMBRE DEL ARCHIVO  
PLANTAS GENERALES DWG

ESCALA: 1/75

JULIO 2018

Observaciones	Fecha
1.	
2.	
3.	

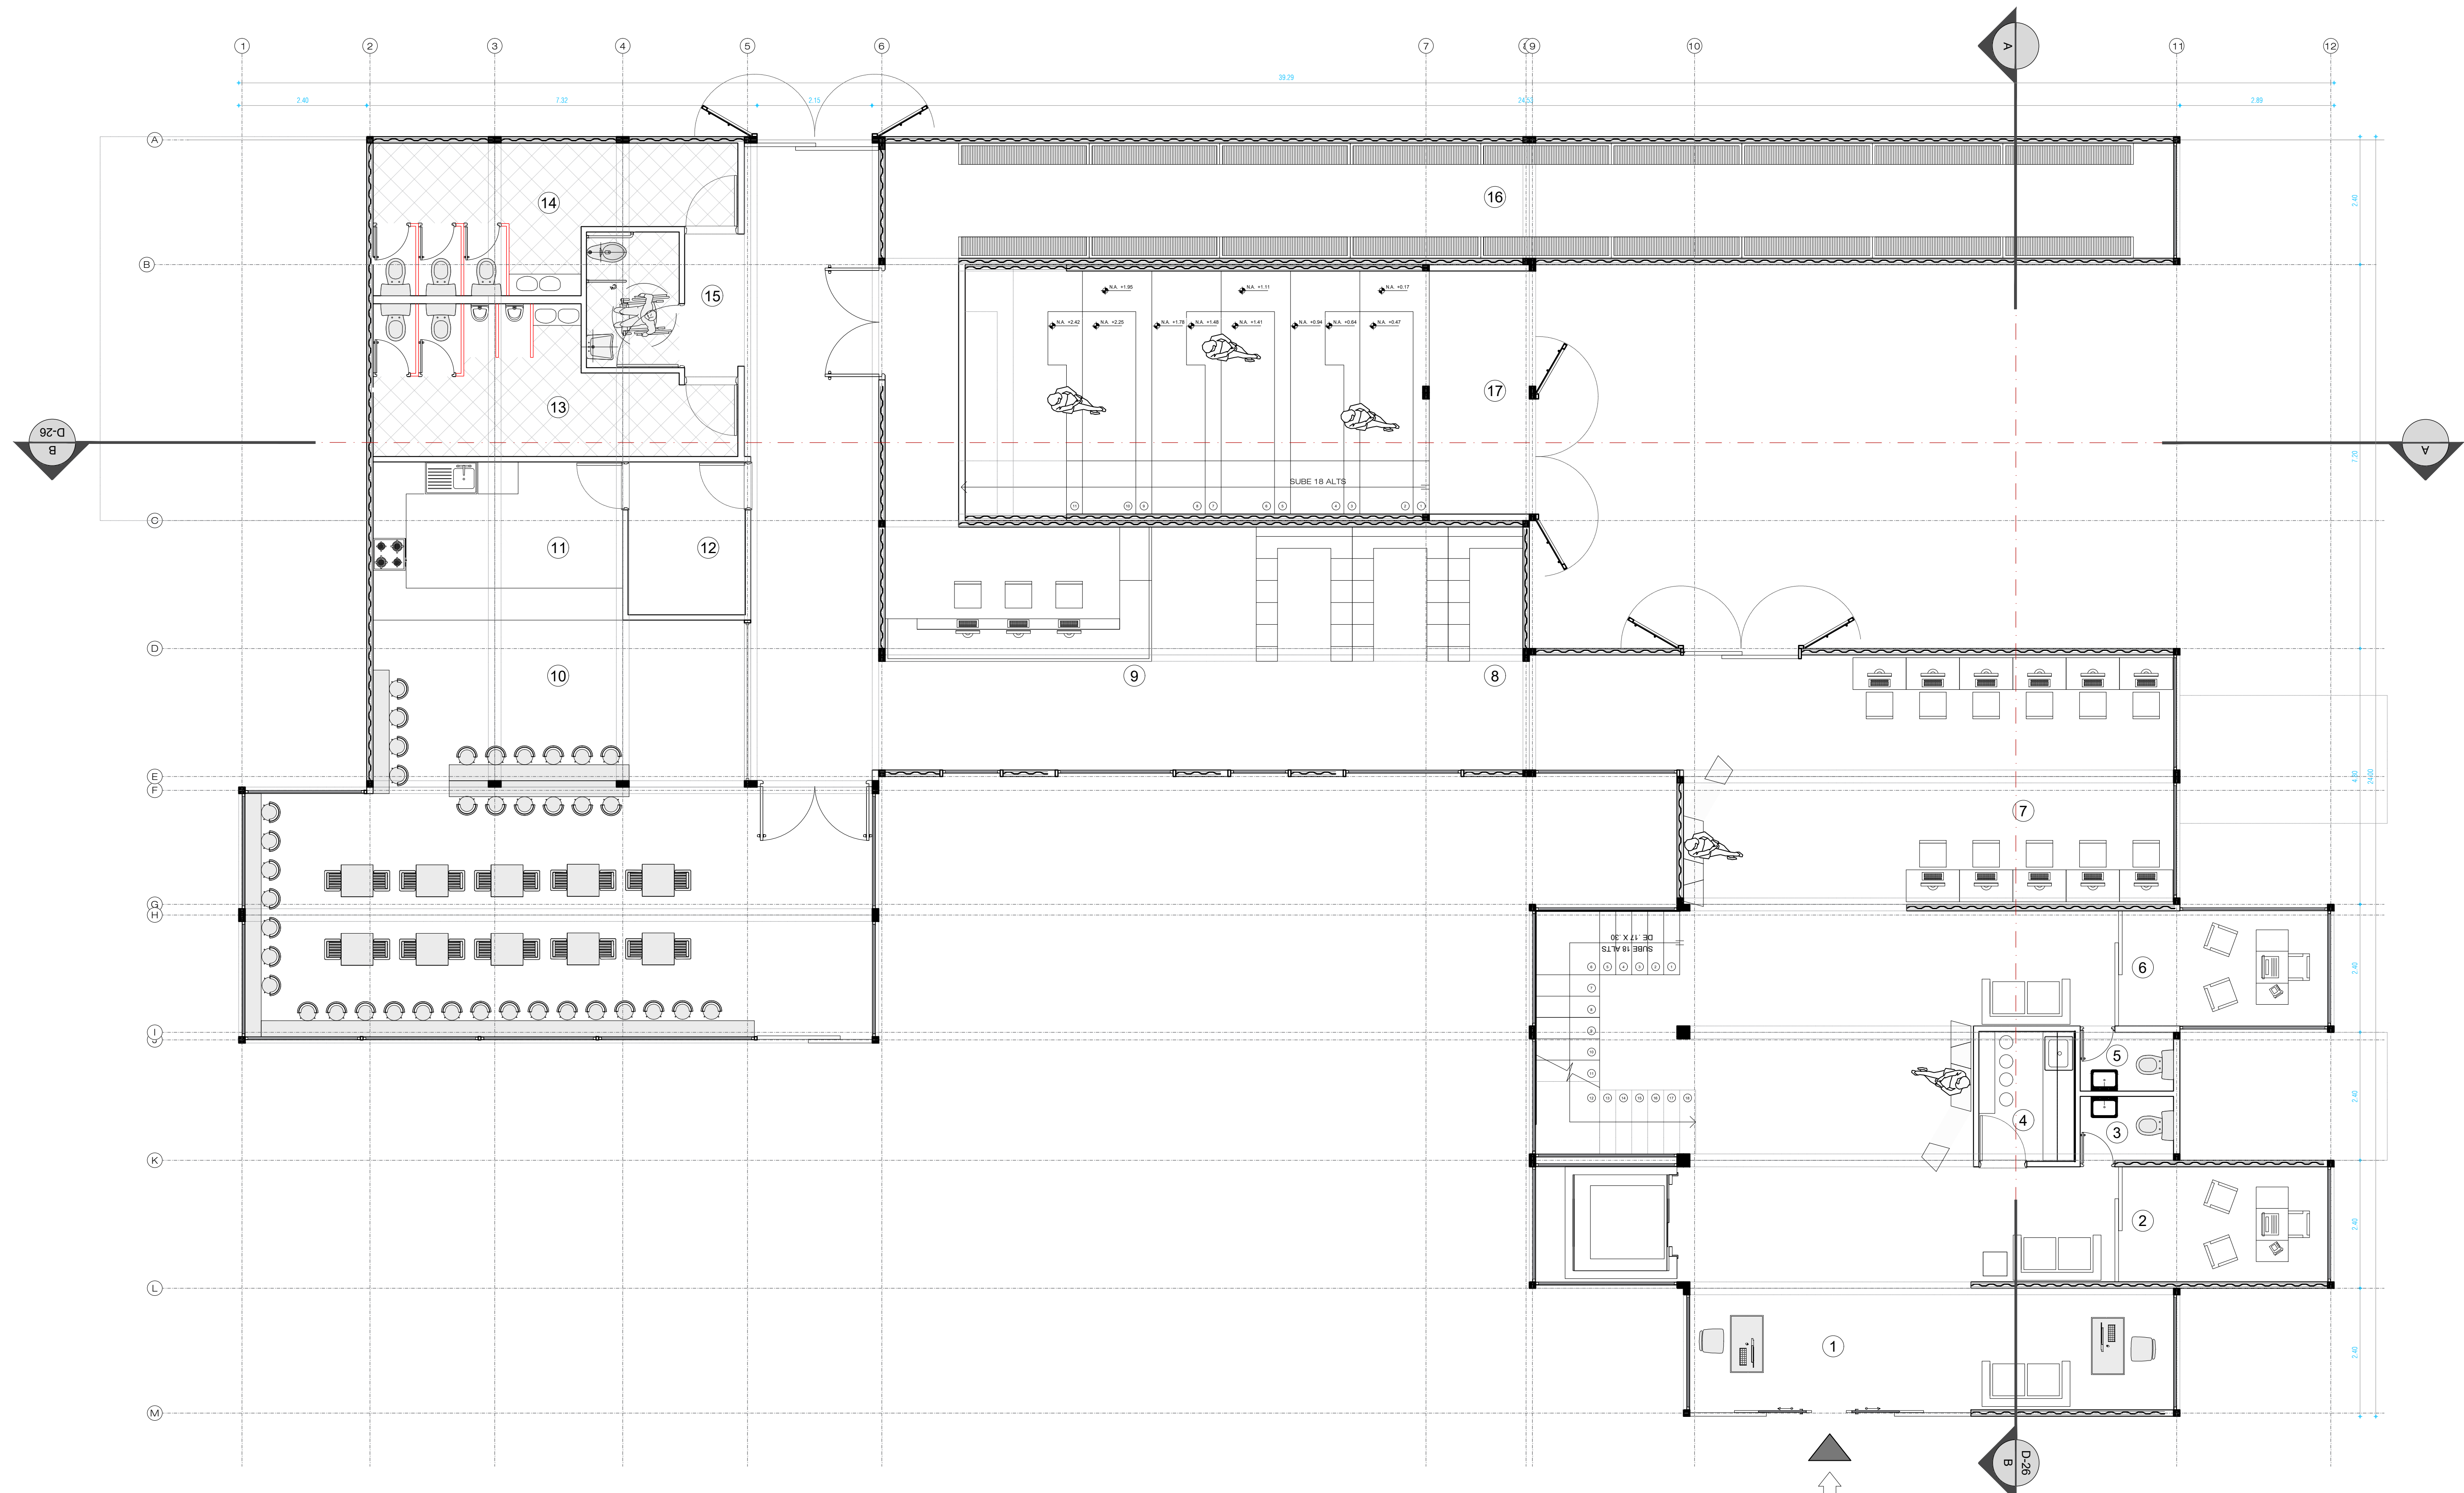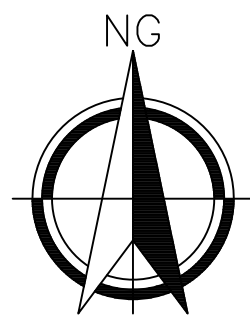

**D1** PLANTA PRIMER NIVEL  
1:75


CONVENCIONES	
1. RECEPCIÓN	10. COMEDOR
2. OFICINA	11. COCINA
3. BAÑO	12. DEPOSITO
4. DEPOSITO	13. BAÑO HOMBRES
5. BAÑO	14. BAÑO MUJERES
6. OFICINA	15. BAÑO PMR
7. SALA DE COMPUTO	16. BIBLIOTECA
8. LOBBY	17. ACCESO
9. RECEPCIÓN	18.

PLANO N°:  
**CHIA.ARQ**  
ARQUITECTÓNICO

PLANCHA: **00** DE: **00**

BOGOTÁ D.C. BOGOTÁ D.C.

PROYECTO

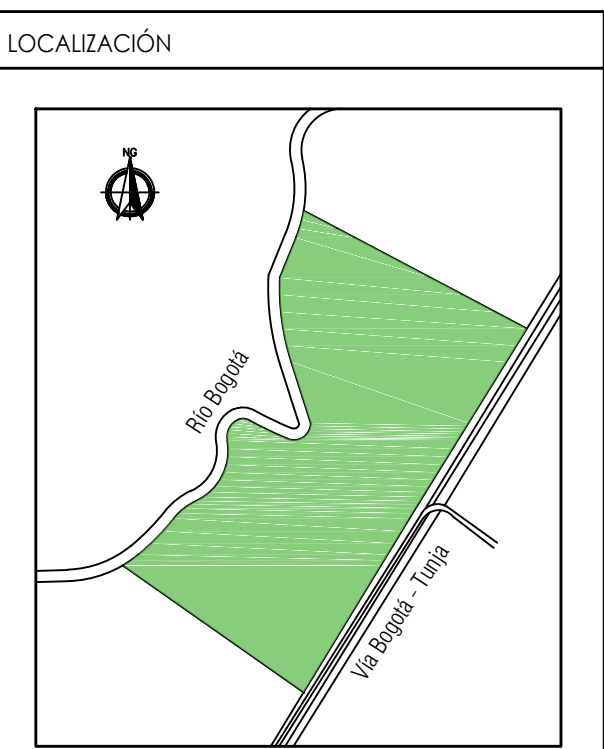

FINCA "LA SANTA MARIA"  
VEREDA YERABUENA, CHÍA,  
CUNDINAMARCA

CONTENIDO

PROYECTO ARQUITECTÓNICO

1.	PLANTA NIVEL 1
2.	
3.	
4.	
5.	

PLANO DE REFERENCIA

1.	
2.	

CONVENCIONES TÉCNICAS

DISEÑADORES

**DANIEL EDUARDO ALVAREZ PEDRAJA**  
COD. 103372960

**JHON SEBASTIAN LIZABAZO FOREIRO**  
COD. 102656071

**DUVIS KELLY PICON RODRIGUEZ**  
COD. 102480653

DOCENTE

**ARQ. JUAN CARLOS ROMAN**

NOMBRE DEL ARCHIVO  
PLANTAS GENERALES DWG

ESCALA: 1/75

JULIO 2018

Observaciones	Fecha
1.	
2.	
3.	