



UNIVERSIDAD La Gran Colombia

FACULTAD DE ARQUITECTURA

ESTUDIANTE:
Luis Carlos Pineda
Cristian F. Ferro

PROYECTO:
Centro Innovacion
Investigacion y
Desarrollo
Proyecto de
grado

SEMESTRE X 2018


DOCENTE:
ARQUITECTO.
FABIAN SARMIENTO

CONTIENE:
INSTALACIONES
PISO 6

ESCALA: 1_200
FECHA: JUNIO 1 DE 2018

ARCHIVO: IE_CIID
FECHA COPIA: 01/05/18

OBSERVACIONES:

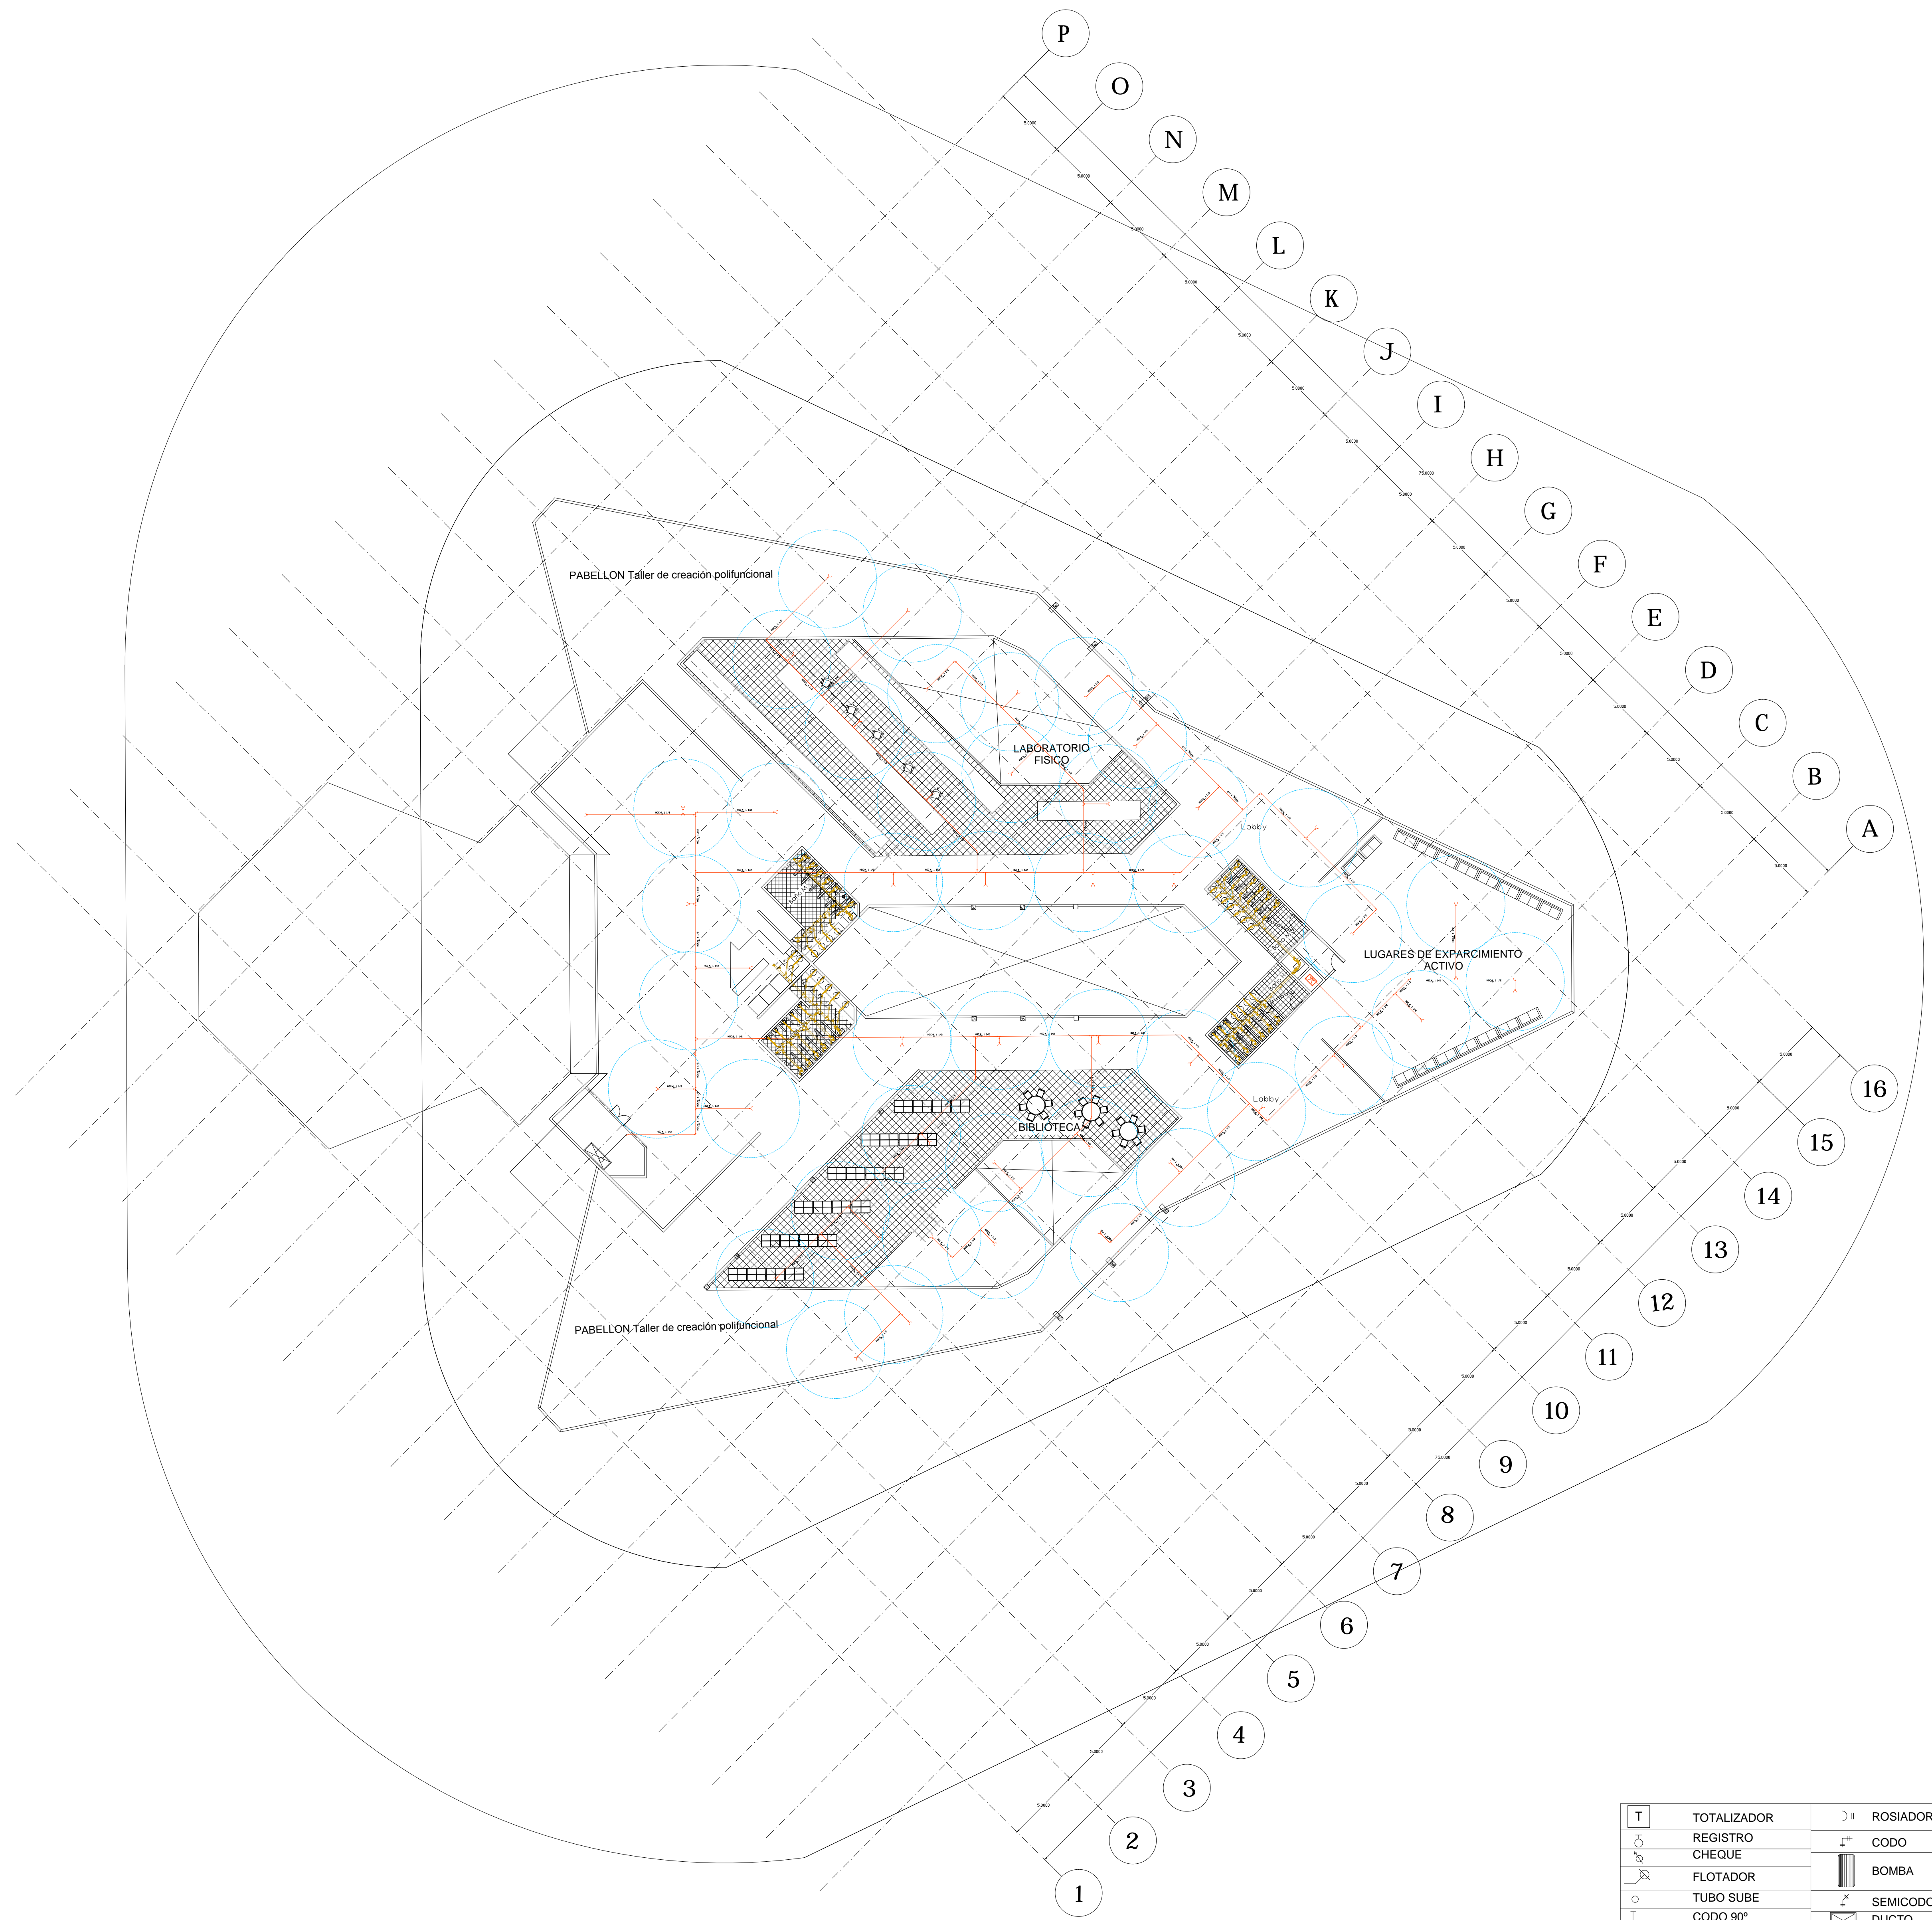

T	TOTALIZADOR	+	ROSIADOR
o	REGISTRO	f	CODO
o	CHEQUE		BOMBA
o	FLOTADOR	⊗	SEMICODO
o	TUBO SUBE	⊗	DUCTO
o	CODO 90°	+	CODO QUE SUBE
o	TEE	•	TUBO BAJA

ABREV	TIPO
Y	YEE-DOBLE
TA	TAPON
Y	YEE-SENCILLA
C	CODO
SC	SEMICODO
B	BUJE
T	TEE
S	SIFON