


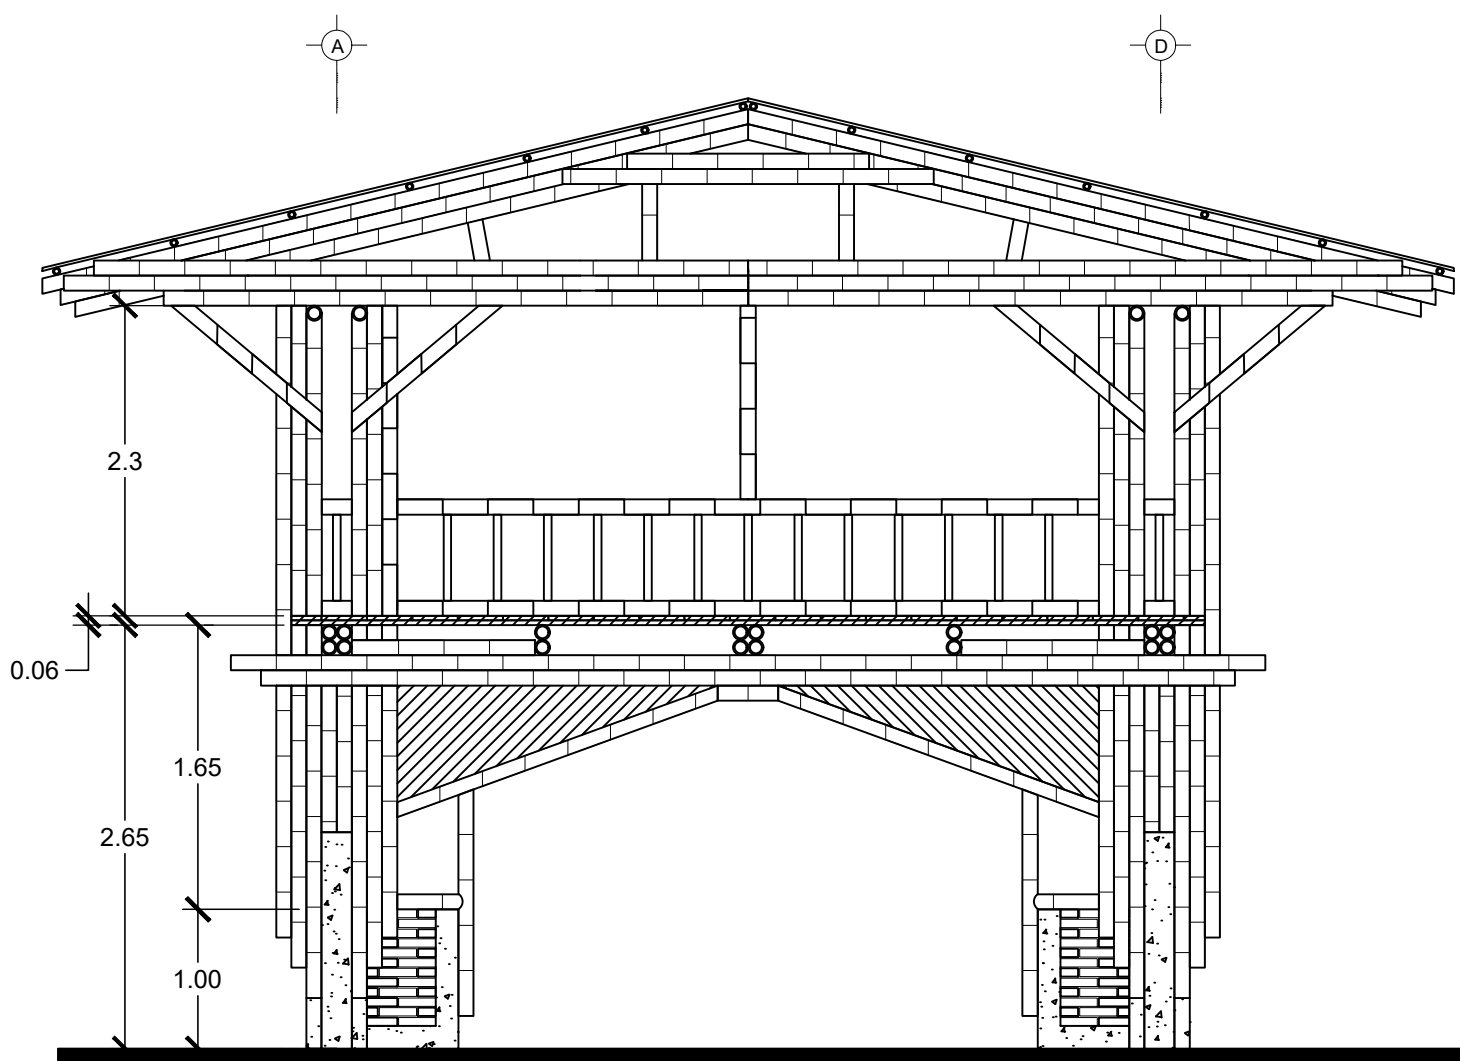

FACHADA OESTE