


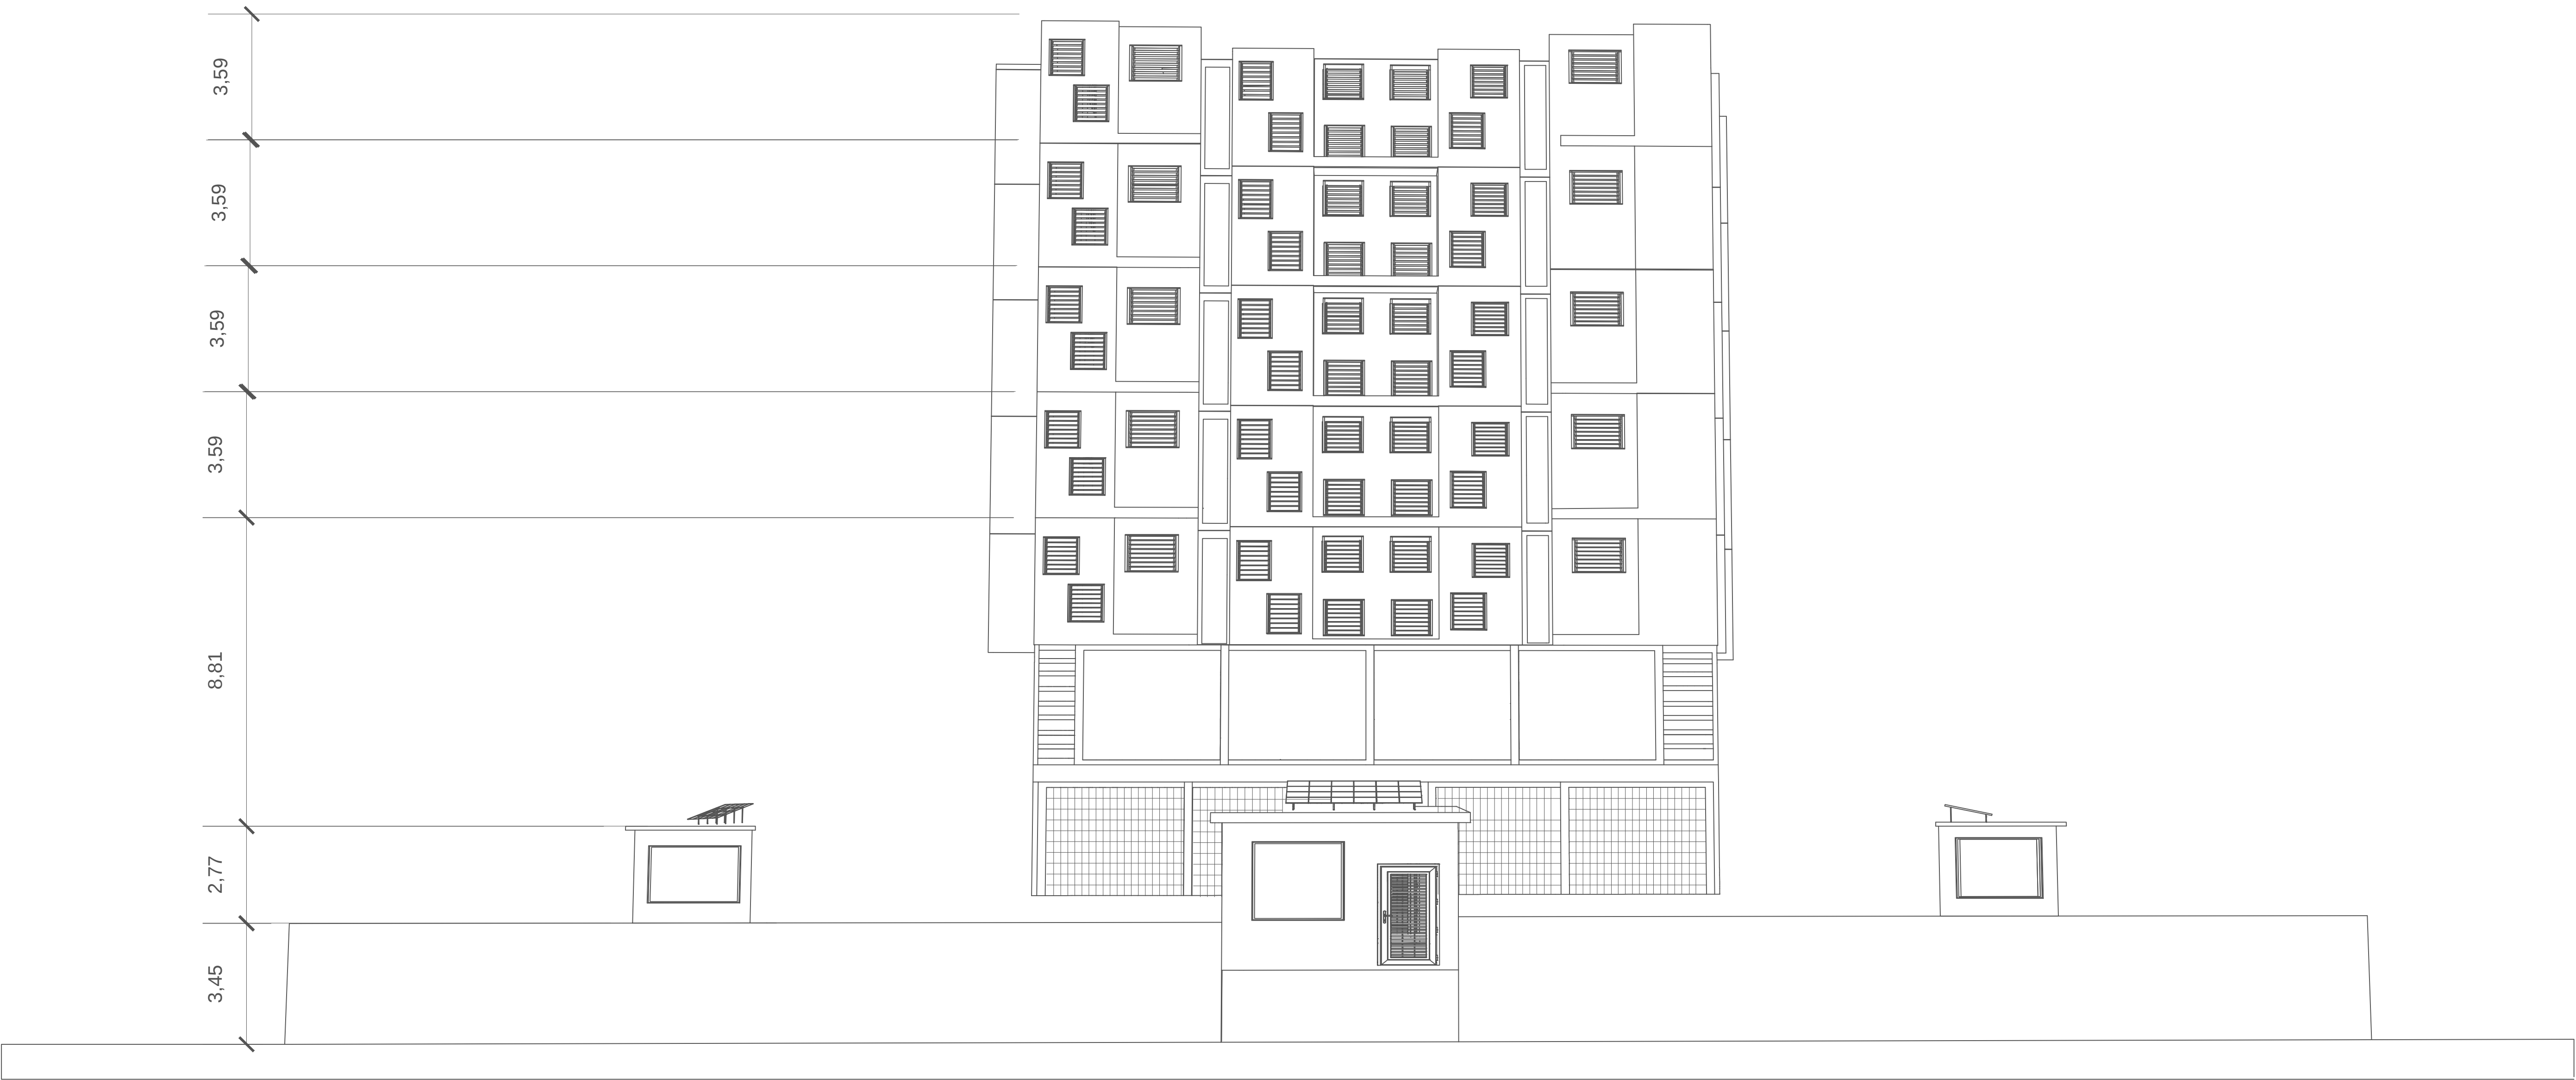

F1 FACHADA ORIENTE
ESC: