

UNIVERSIDAD LA GRAN  
COLOMBIA  
FACULTAD DE ARQUITECTURA

PROYECTO DE GRADO

DOCTRINE:  
ARQUITECTO FABIAN SARMIENTO

PROYECTO:  
CENTRO DEPORTIVO  
CULTURAL Y RECREATIVO  
SOCIAL E INCLUYENTE

LOCALIZACIÓN:  
BARRIO EL NEVADO  
LOCALIDAD 5 - USME  
DIRECCIÓN:  
Calle 66C Sur N° 28B Este

CONTIENE:  
Planta Segundo Piso

DISEÑO Y DIBUJO:  
MERY JOHANNNA BELTRAN  
ROMERO

OBSERVACIONES


REVISION

FECHA:  
28 OCTUBRE DE 2016

ARCHIVO:  
Proyecto de Grado

ESCALA:  
1:100

PLANO:  
A-03

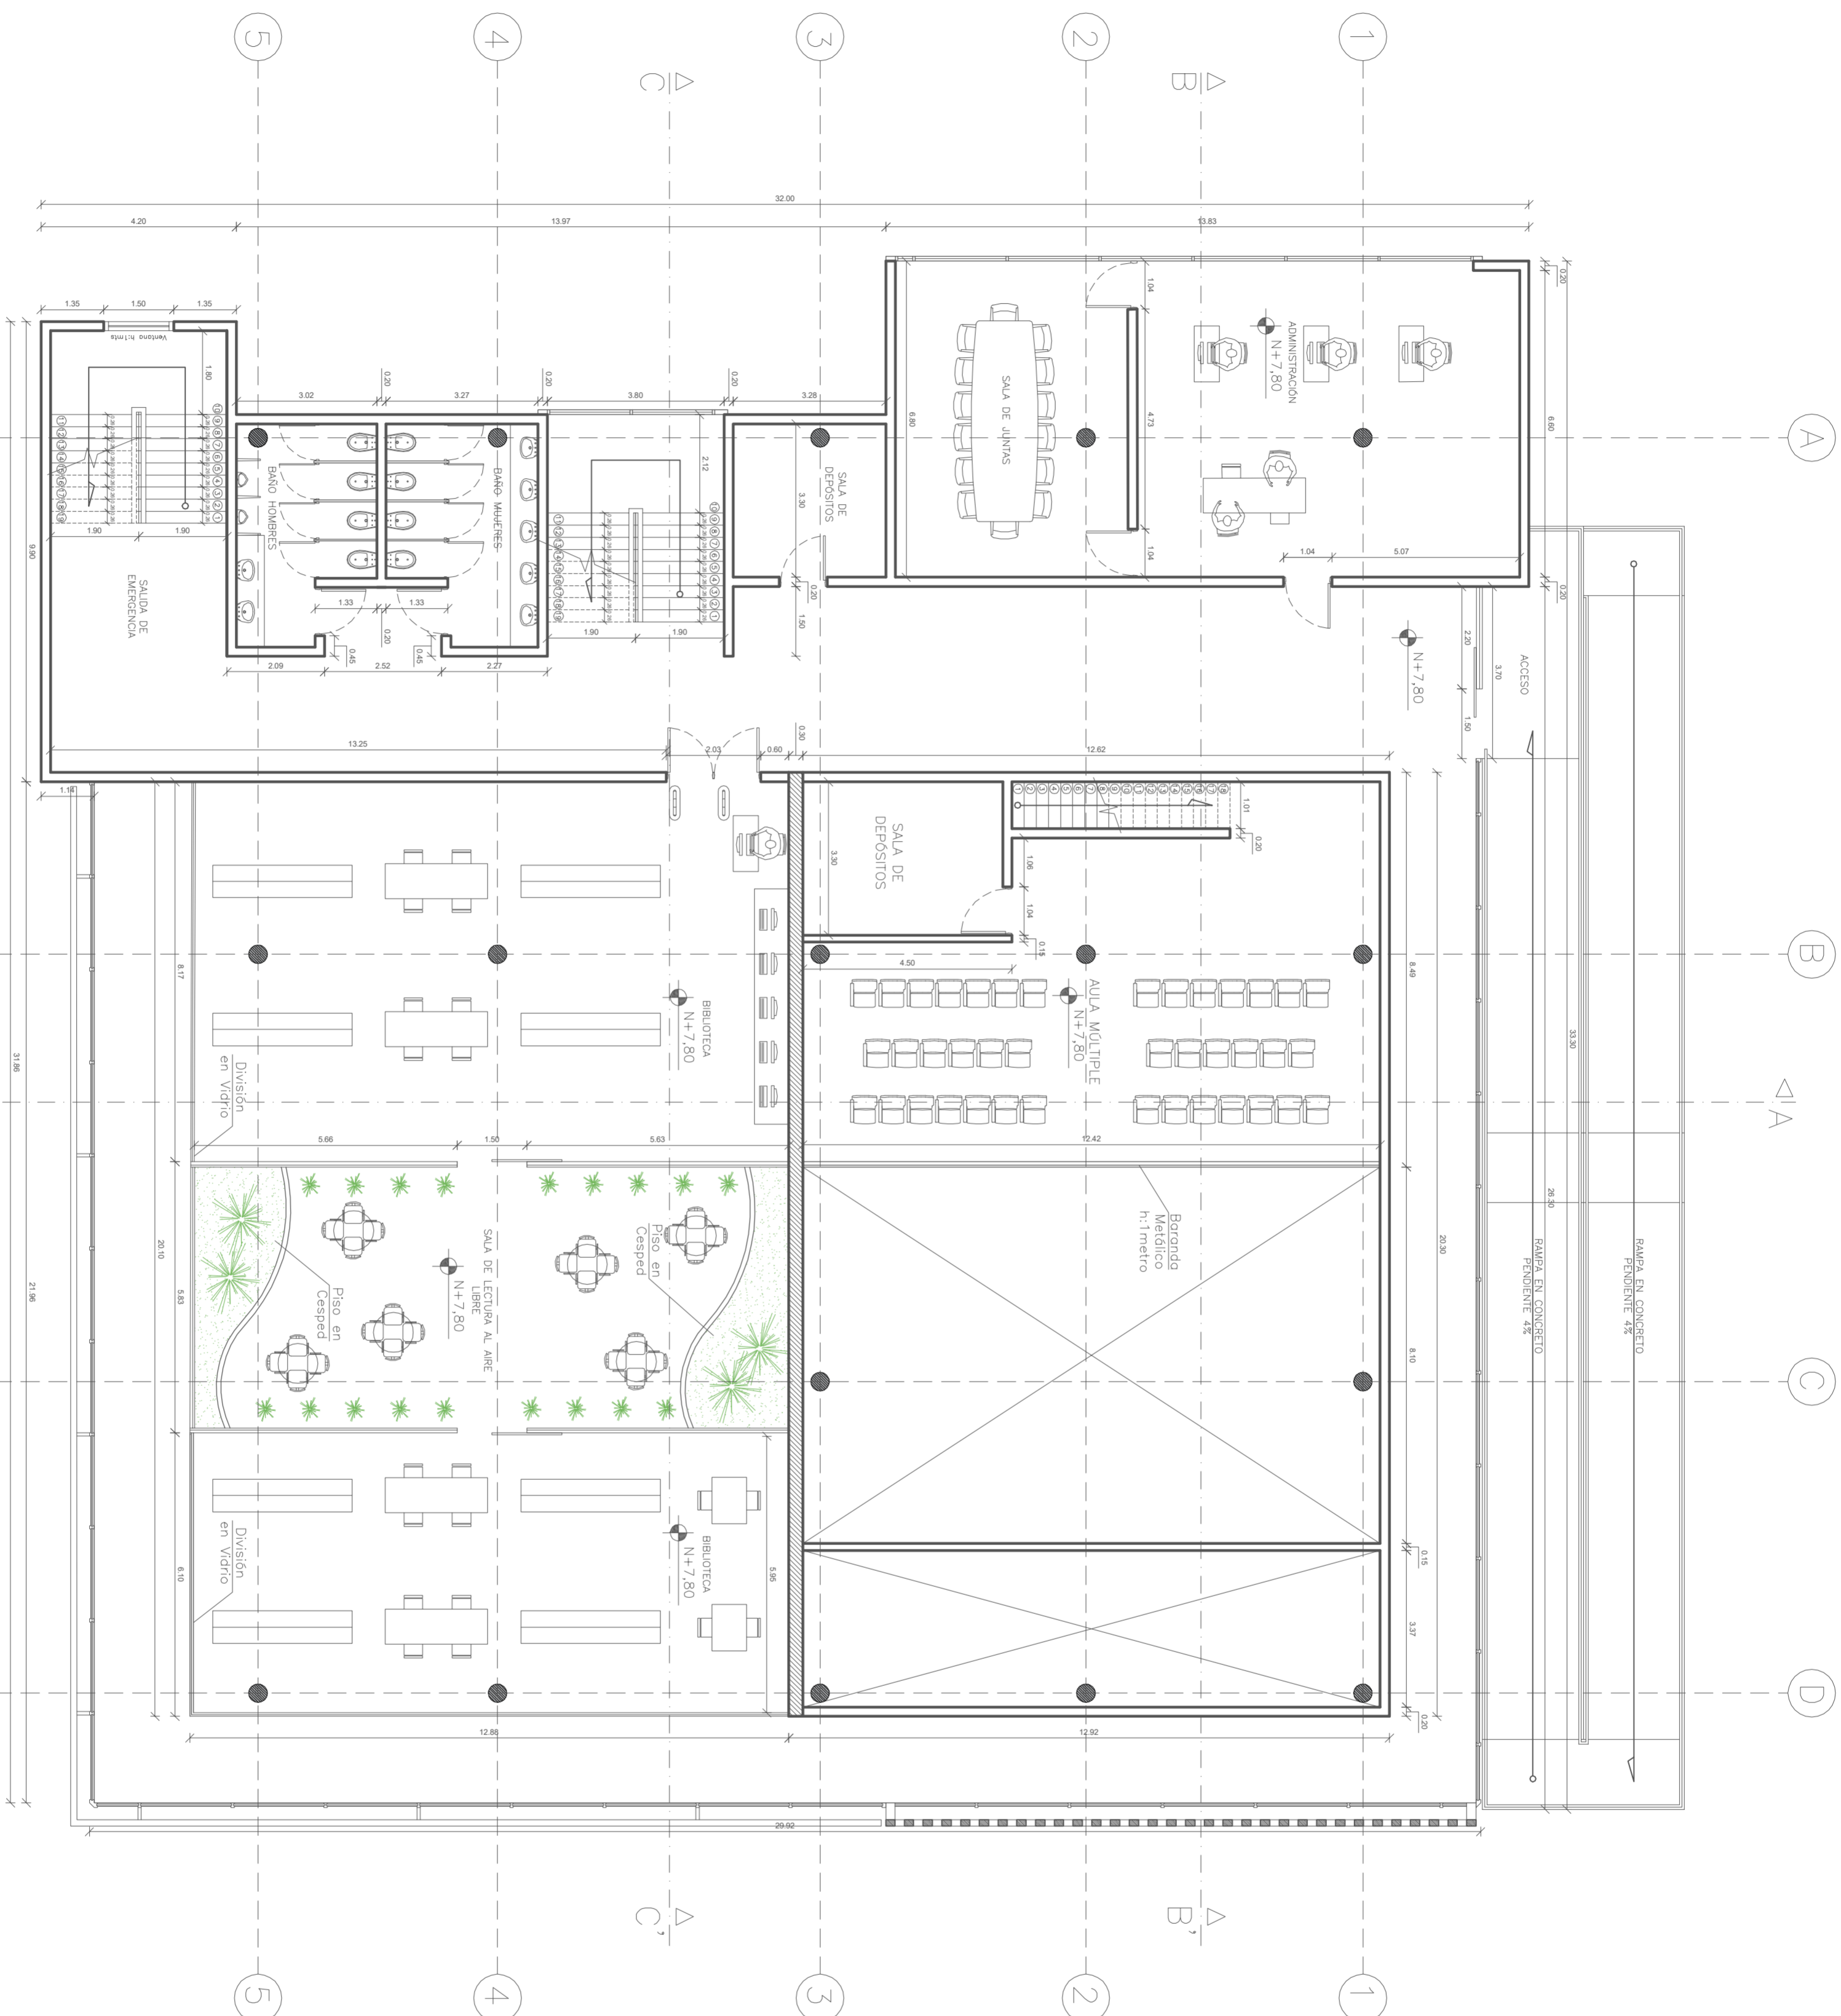

A PLANTA SEGUNDO PISO  
ESC 1:100