

UNIVERSIDAD LA GRAN  
COLOMBIA  
FACULTAD DE ARQUITECTURA

PROYECTO DE GRADO

DOCTRINE:  
ARQUITECTO FABIAN SARMIENTO

PROYECTO  
CENTRO DEPORTIVO  
CULTURAL Y RECREATIVO  
SOCIAL E INCLUYENTE

LOCALIZACIÓN  
BARRIO EL NEVADO  
LOCALIDAD 5 - USME  
DIRECCIÓN  
Calle 66C Sur N° 28B Este

CONTINER  
Planta Primer Piso

DISEÑO Y DIBUJO  
MERY JOHANNNA BETRÁN  
ROMERO

OBSERVACIONES



REVISION

FECHA  
28 OCTUBRE DE 2016

ARCHIVO  
Proyecto de Grado

ESCALA  
1:100

PLANO  
A-02

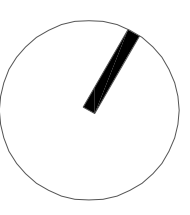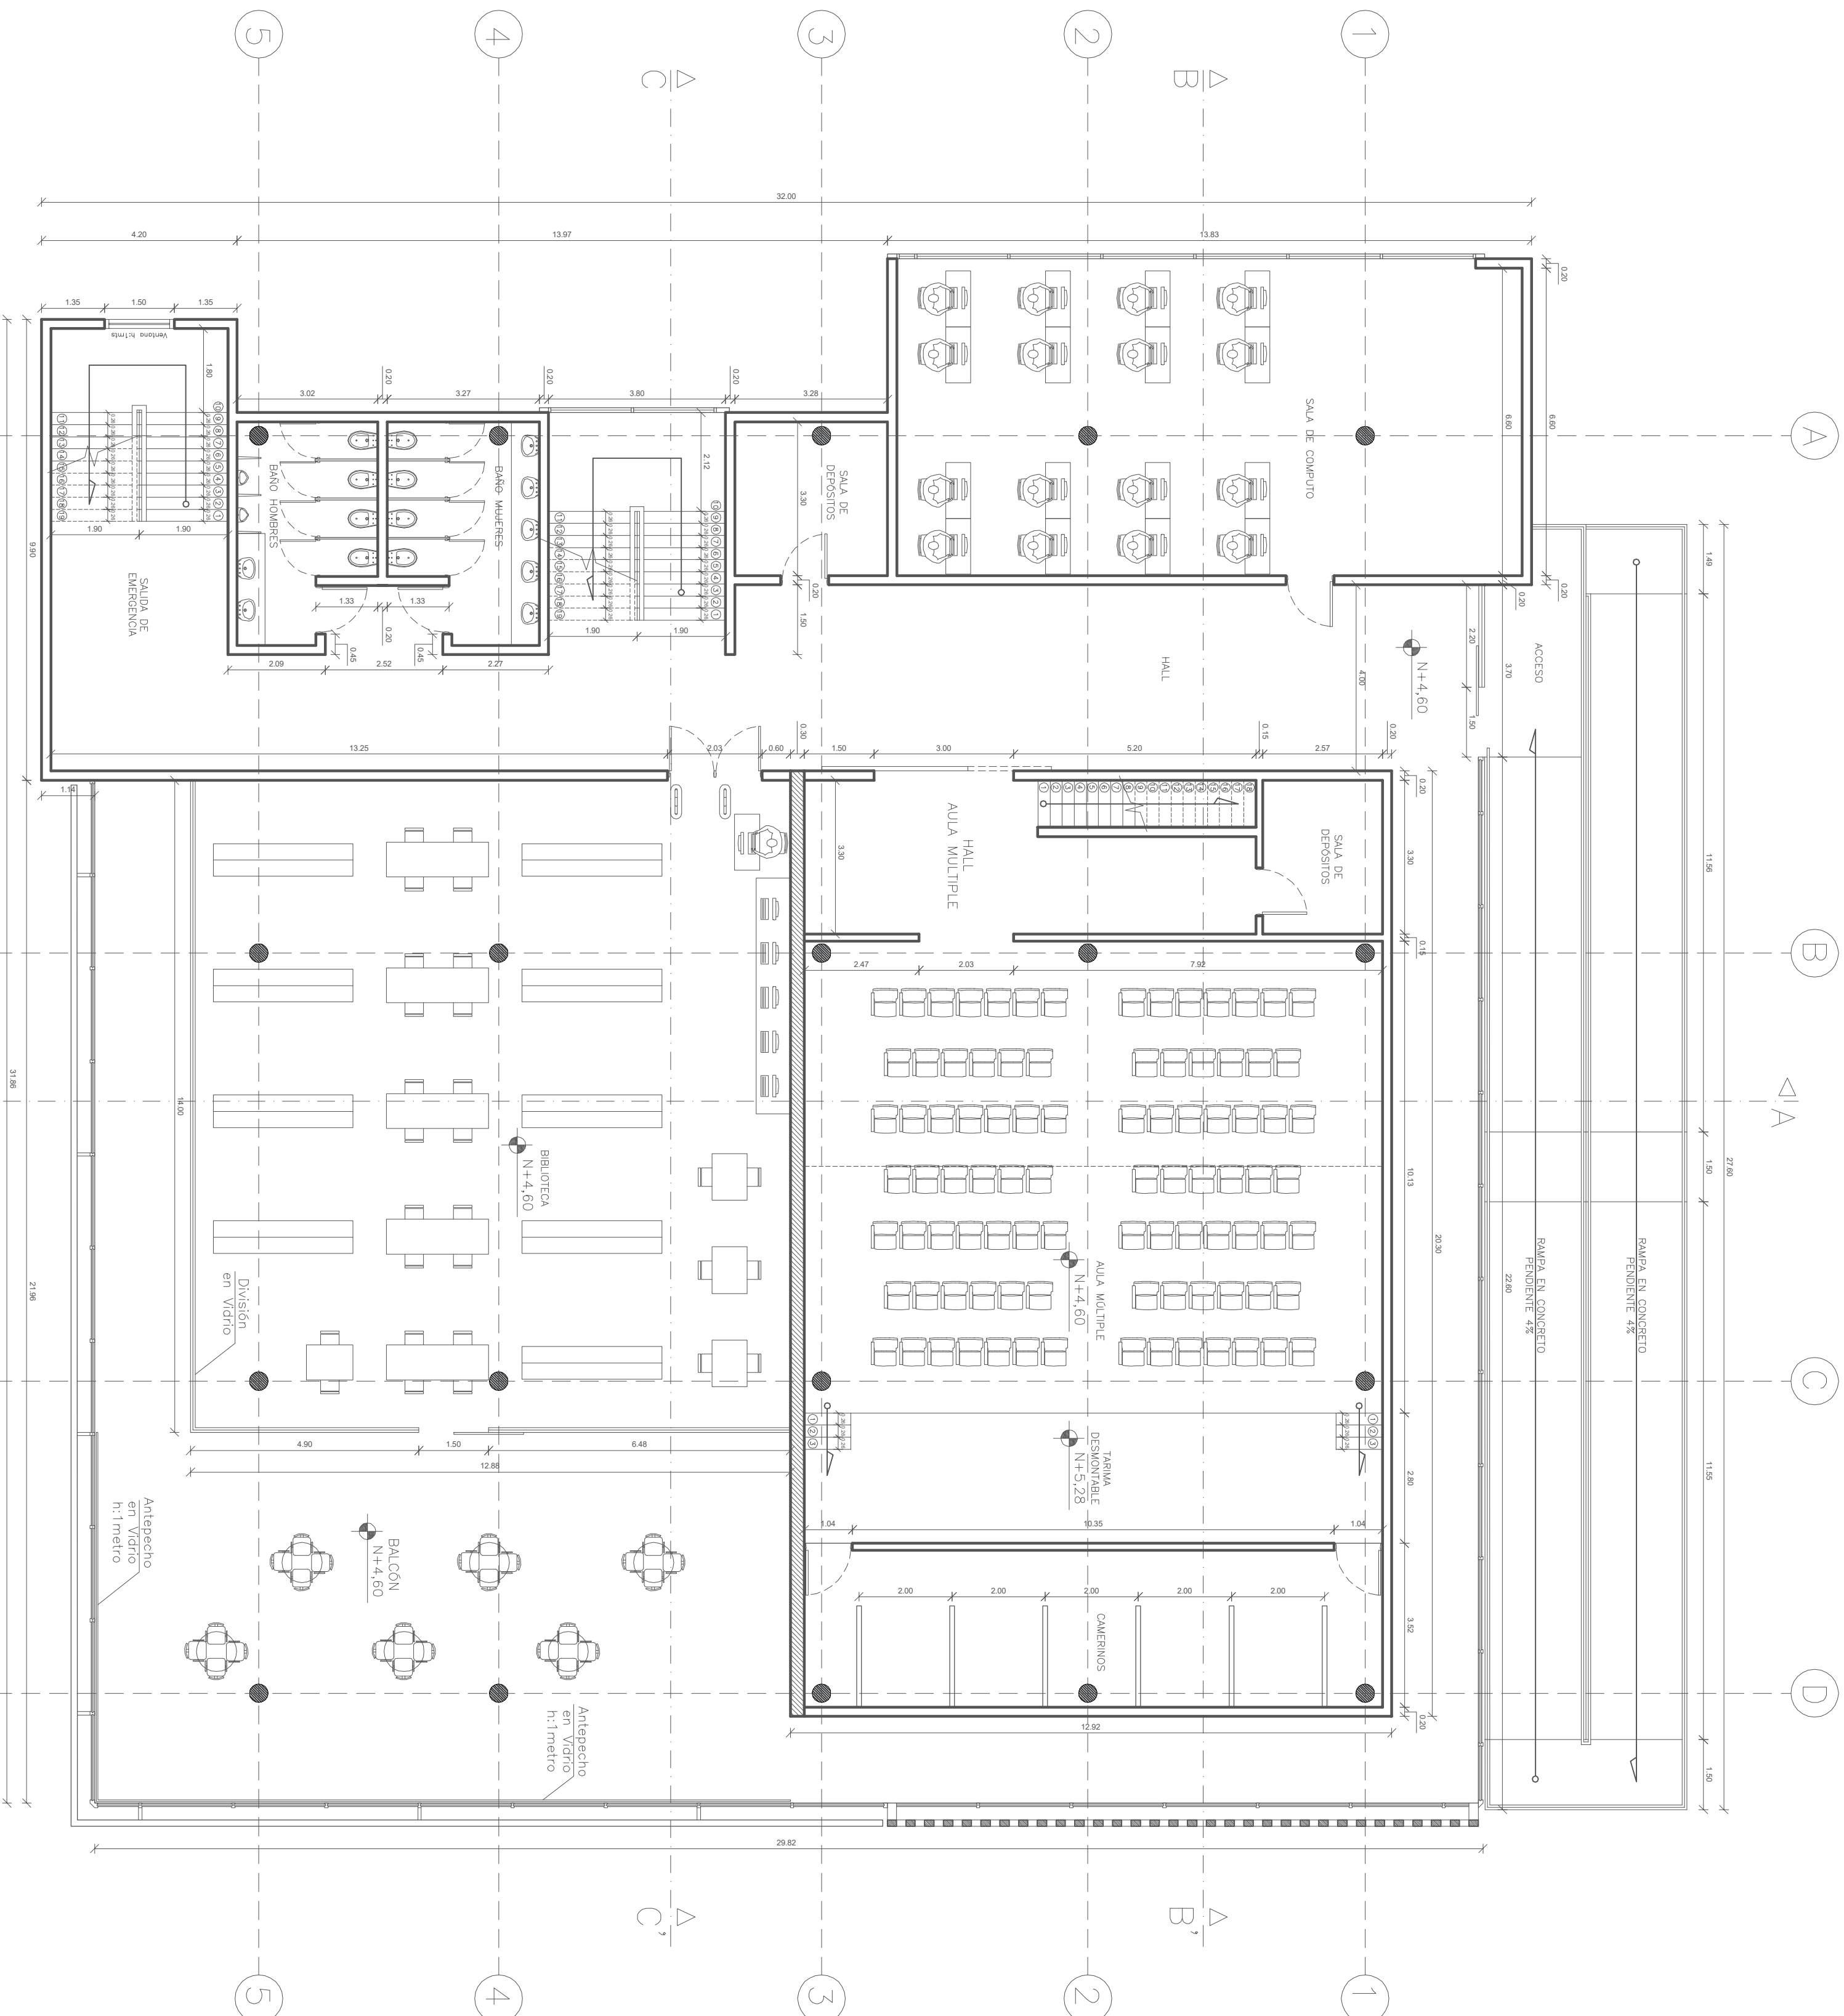

A PLANTA PRIMER PISO  
ESC 1:100