


A CORTE 3
ESCALA 1:100

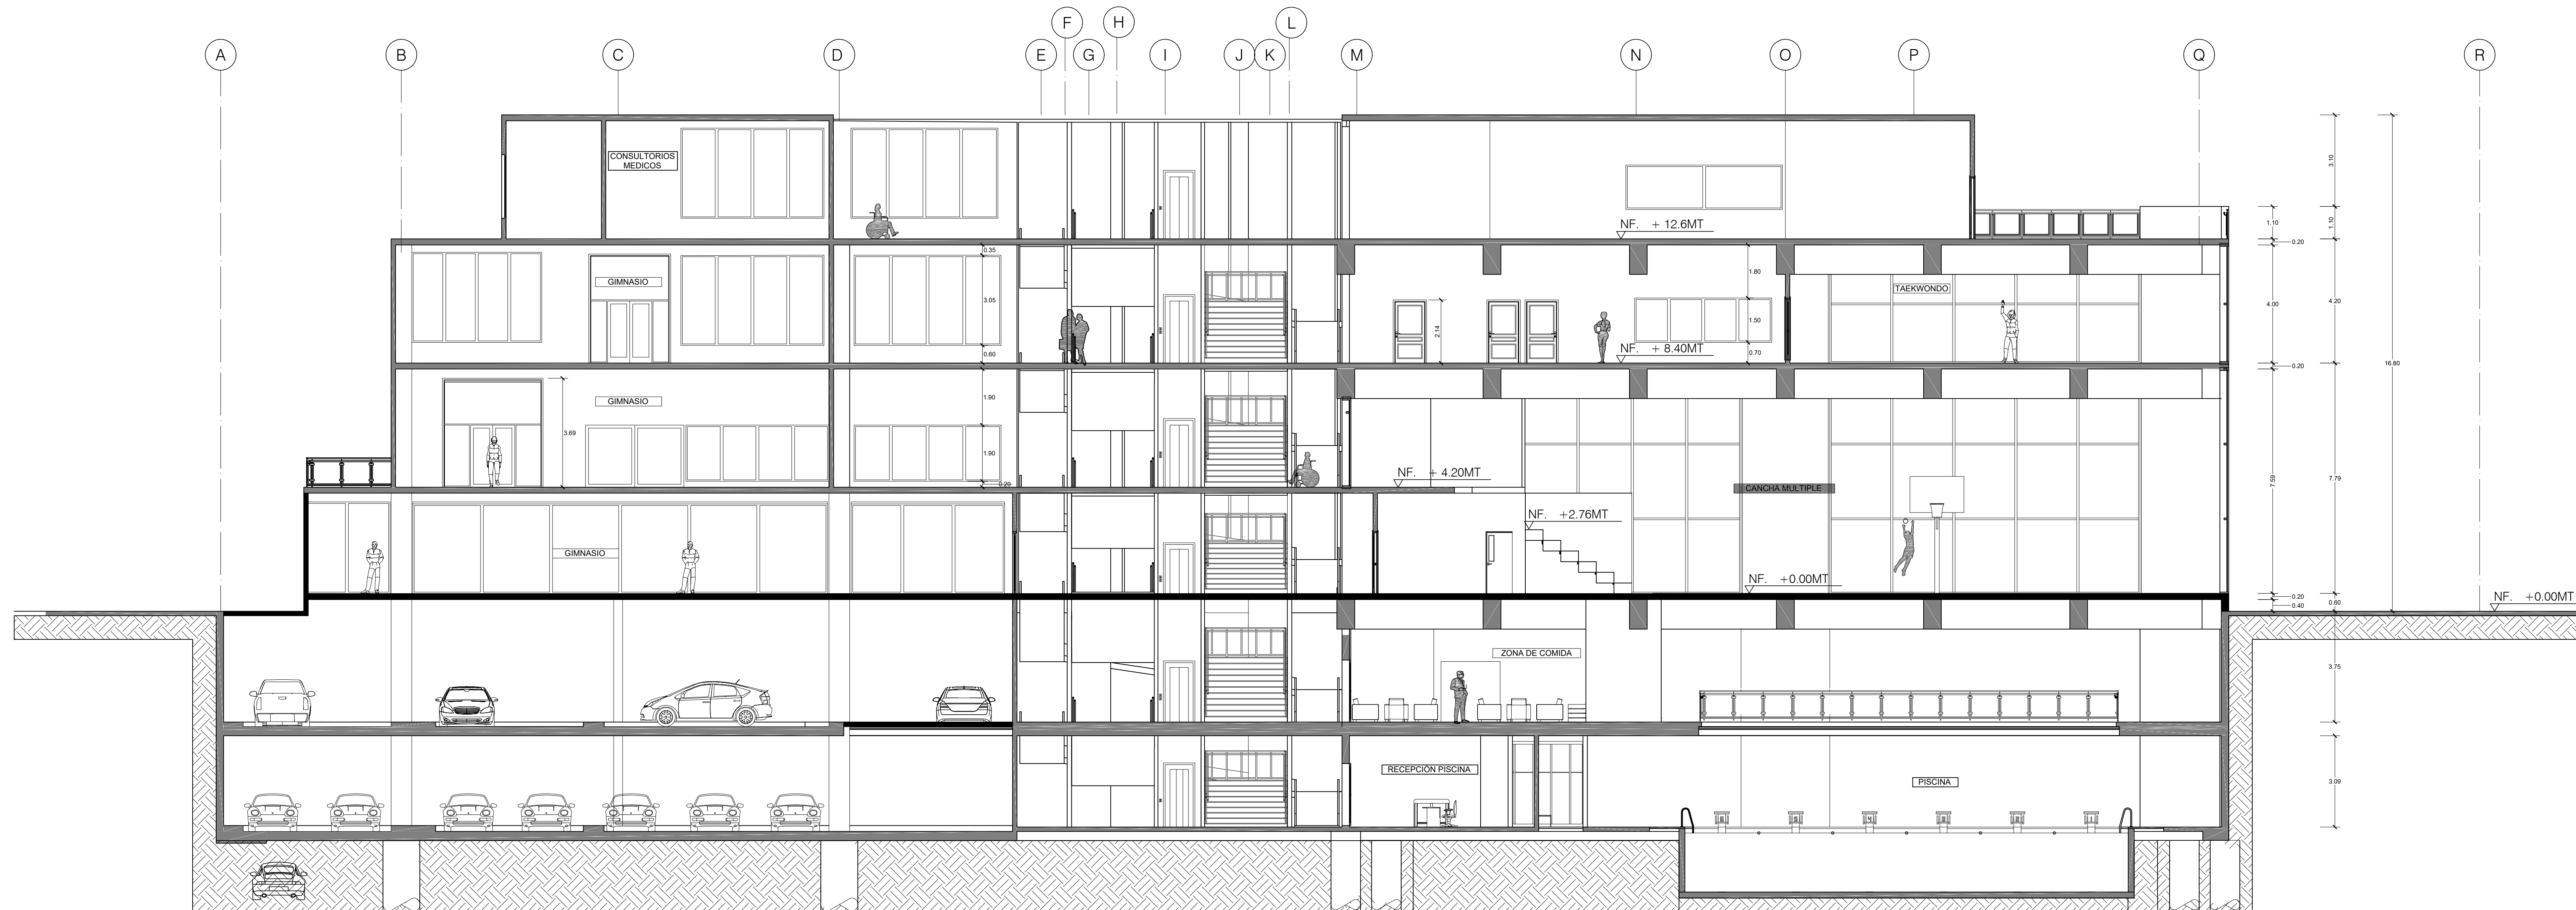

A CORTE 4
ESCALA 1:100

No. REVISIÓN: 03-
 No. DE: 09

UNIVERSIDAD
 La Gran Colombia

FACULTAD:
 ARQUITECTURA

PROYECTO:
 CENTRO DE BIENESTAR
 UNIVERSITARIO
 JULIO CESAR GARCIA

CONVENCIONES:
 NF. +0.00MT COTA NIVEL FINO
 1 EJE ESTRUCTURAL

DIRECTOR DE PROYECTO:
 ARQ. CLAUDIA MÓNICA CASTRO

ASESOR DE REPRESENTACIÓN:
 ARQ. MIGUEL PAYAN

ASESOR ESTRUCTURAL:
 ARQ. MARCO PINEDA

ESTUDIANTES:
 JUAN DAVID ARGOTE
 ANDRÉS FELIPE TRIANA

PLANOS DE REFERENCIA:
 ARCHIVOS DE REFERENCIA:

CONTIENE:
 CORTES ARQUITECTONICOS

ESCALA 1:100	FECHA 31-05-19
ARCHIVO CENTRO DE BIENESTAR UGC.DWG	FECHA 31-05-19
DIBUJÓ JUAN DAVID ARGOTE	ELABORÓ ANDRÉS FELIPE TRIANA
REVISIÓN PLANO A - 03	PLANO 12 De 17